



N°Int.	Descrizione Interferenza	Ente Gestore	Posizione	Pk. di progetto	Viabilità
Za	Linea fibra ottica	TELECOM FIBRA	INTERRATA	41+600.00 + 53+120.00	Viabilità Principale

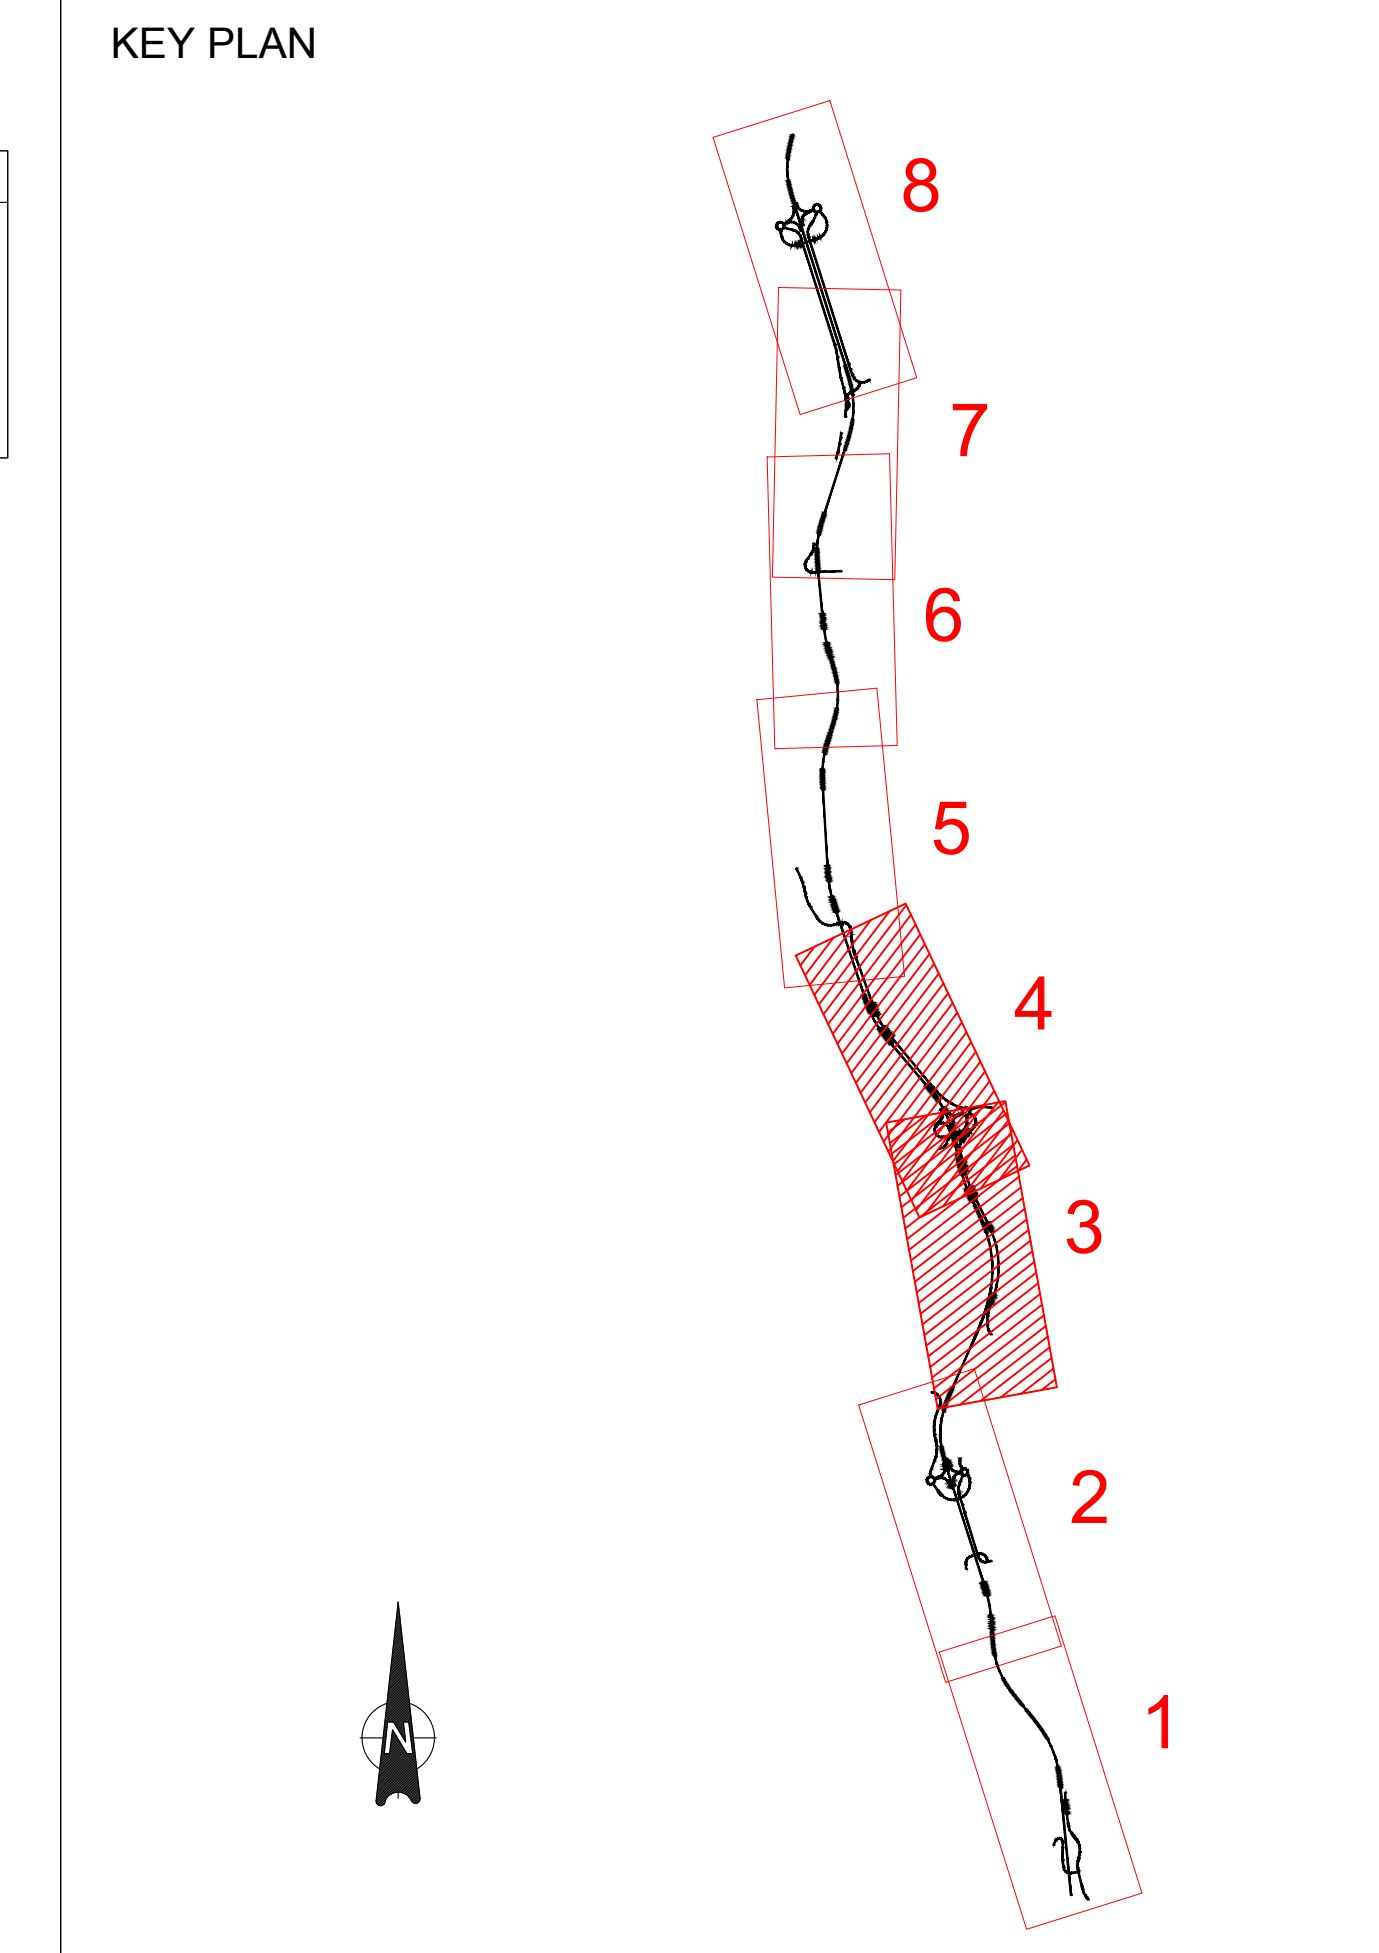

LEGENDA

DEVIATA	ESISTENTE	LINEA TELECOM FIBRA
---------	-----------	---------------------

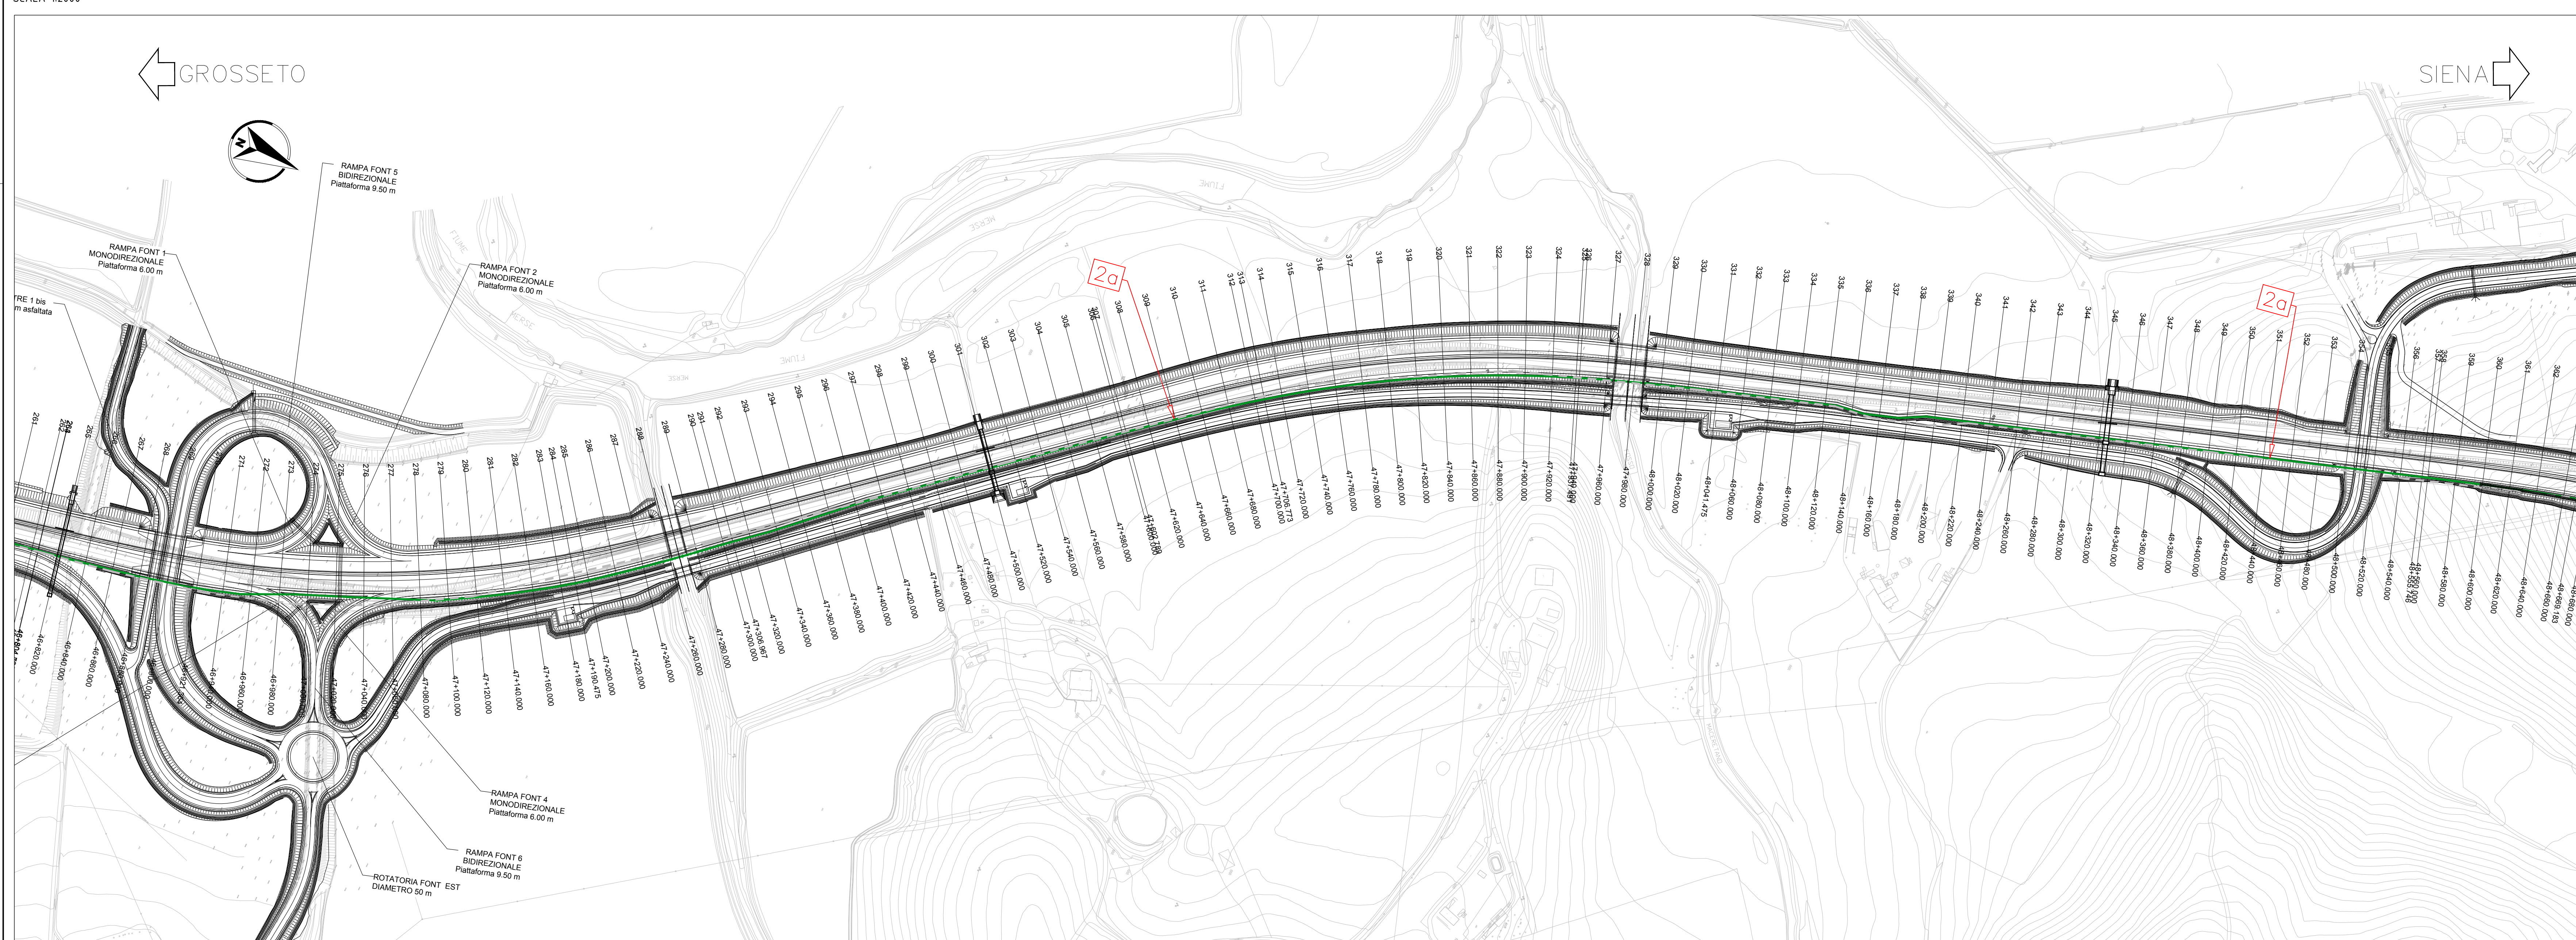

Sanas
GRUPPO FS ITALIANI

Direzione Progettazione e Realizzazione Lavori

ITINERARIO INTERNAZIONALE E78
S.G.C. GROSSETO - FANO
ADEGUAMENTO A 4 CORSIE
NEL TRATTO GROSSETO - SIENA (S.S. 223 "DI PAGANICO")
DAL KM 41+600 AL KM 53+400 - LOTTO 9

PROGETTO ESECUTIVO COD. F12

PROGETTAZIONE: ATI SINTAGMA - GDG - ICARIA

IL RESPONSABILE DELL'INTEGRAZIONE DELLE PRESTAZIONI SPECIALISTICHE:
Dott. Ing. Sandro Grassi
Ordine degli Ingegneri della Prov. di Perugia n° 4351

IL GRUPPO DI PROGETTAZIONE:
MANIFATTURA: MANDANTI: **ICARIA**

IL PROGETTISTA:
Dott. Ing. Vittorio Sansone
Ordine degli Ingegneri della Prov. di Terni n° 4376

IL COLLEGIO:
Dott. Gen. Giorgio Camparini
Ordine dei Geometri della Regione Umbra n° 128

IL COORDINATORE PER LA SICUREZZA IN FASE DI PROGETTAZIONE:
Dott. Ing. Filippo Farnbacher
Ordine degli Ingegneri della Prov. di Perugia n° 4351

PROTOCOLLO DATA

INTERFERENZE
Interferenza con sottoservizi TELECOM FIBRA
Planimetria di risoluzione - Tav.2 di 4

CODICE PROGETTO	UTI PROJ.	N. PROJ.	NOVE FILE	REVISIONE	SCALA:
D P F I 1 2	E	1 8 0 1	T O I N O I N T P P O 6	A	1:2000

REV.	DESCRIZIONE	DATA	REDATTO	VERIFICATO	APPROVATO
A	Emissione	26/10/2009	A. Conti	F. Mancini	N. Geronzi