



N°Int.	Descrizione Interferenza	Ente Gestore	Posizione	Pk. di progetto	Viabilità
2a	Linea fibra ottica	TELECOM FIBRA	INTERRATA	41+600.00 + 53+120.00	Viabilità Principale

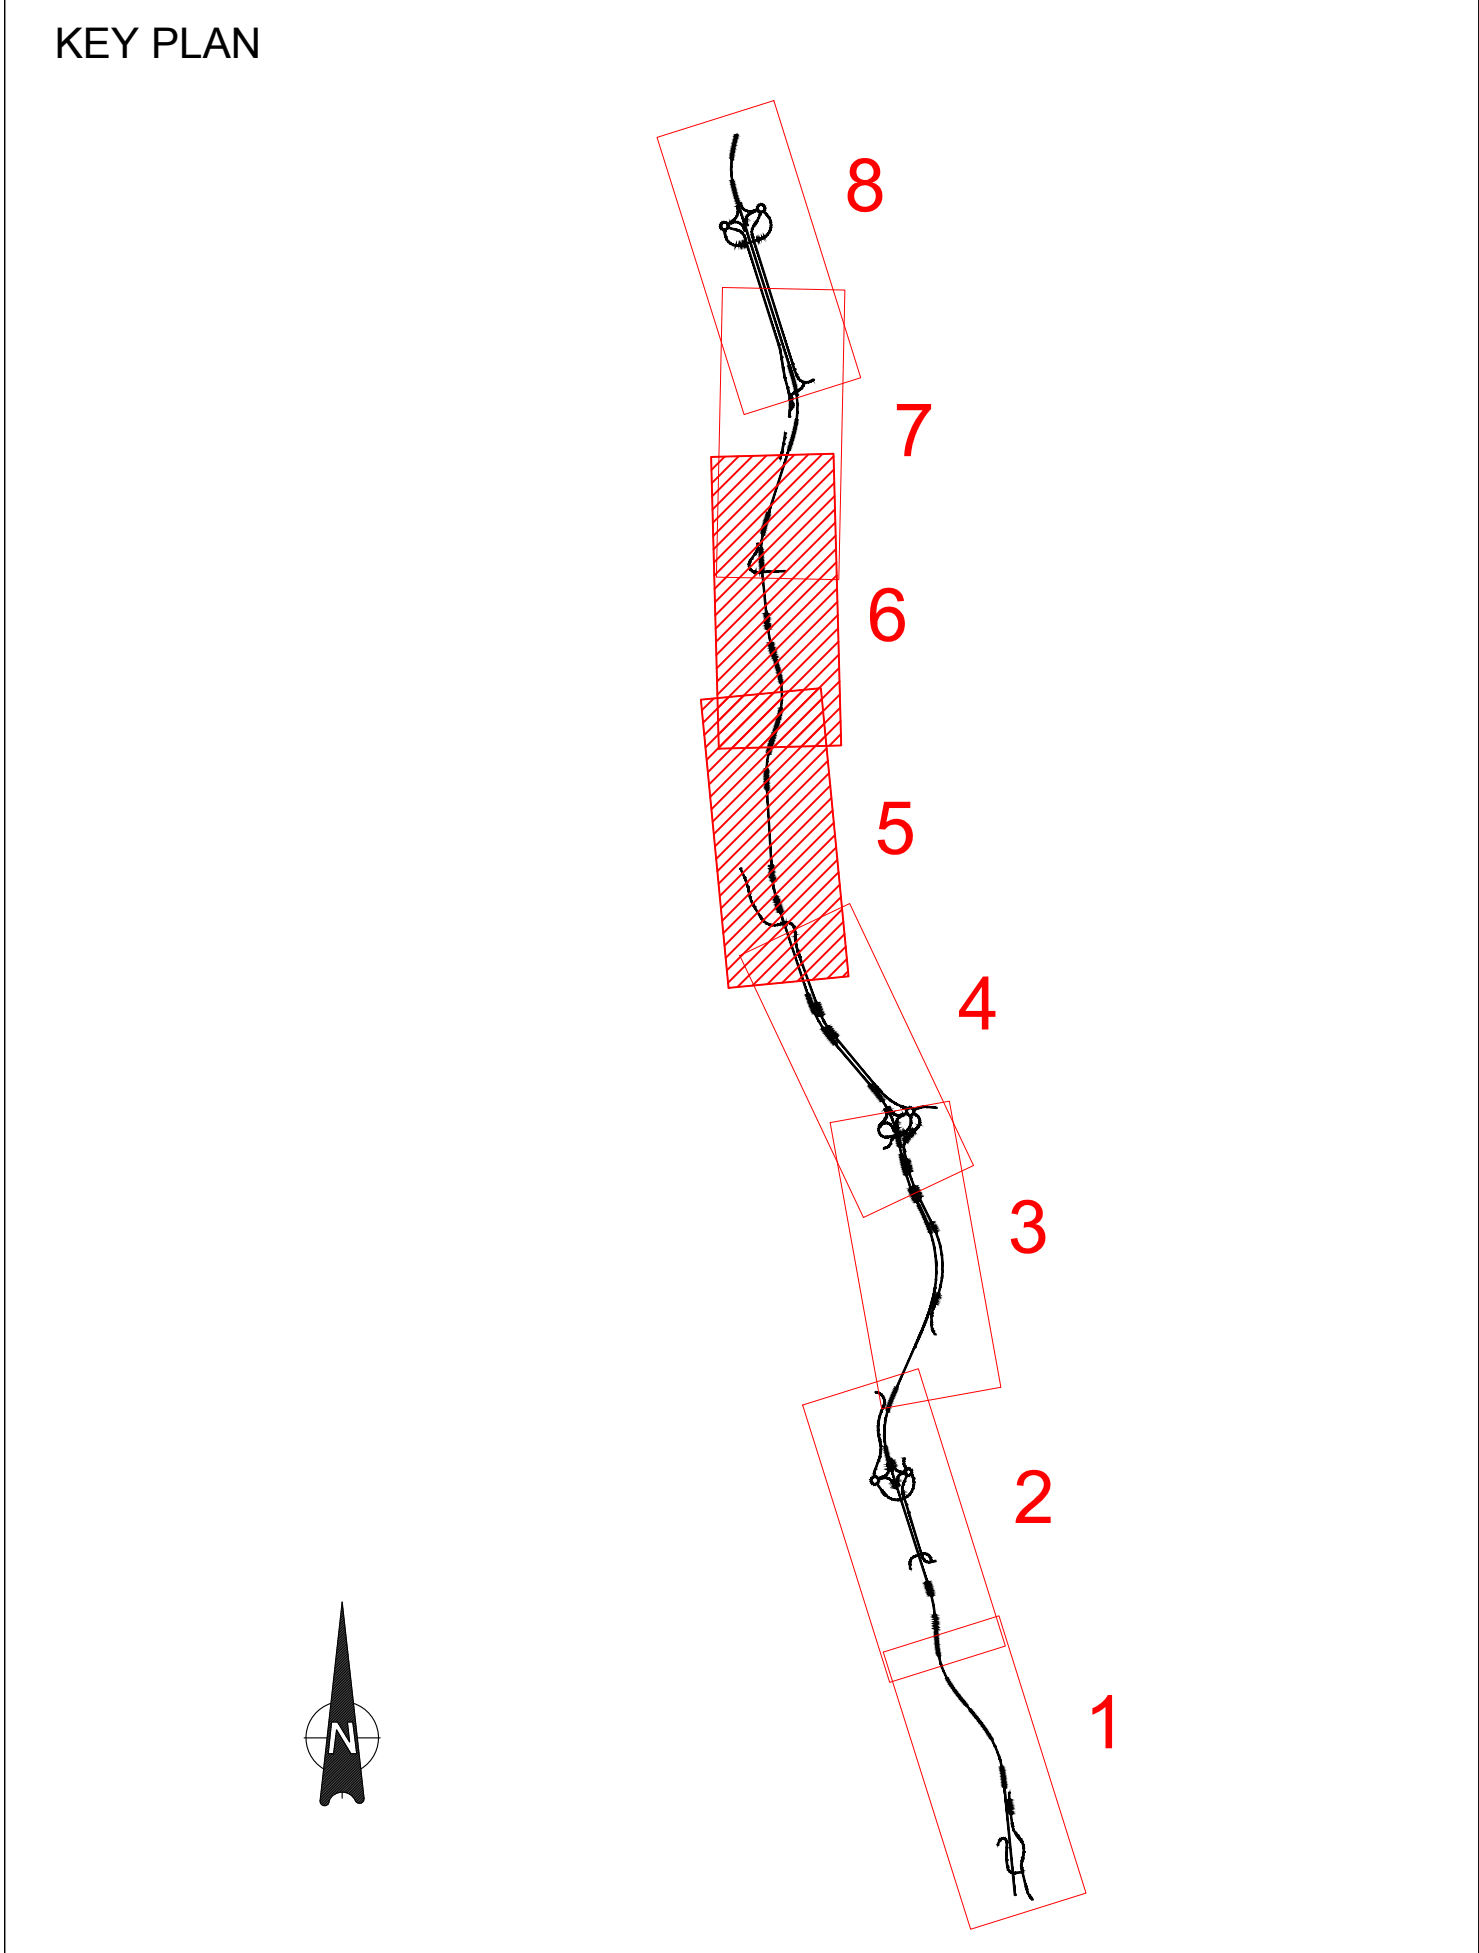

LEGENDA

DEVIATA	ESISTENTE	LINEA TELECOM FIBRA
---------	-----------	---------------------

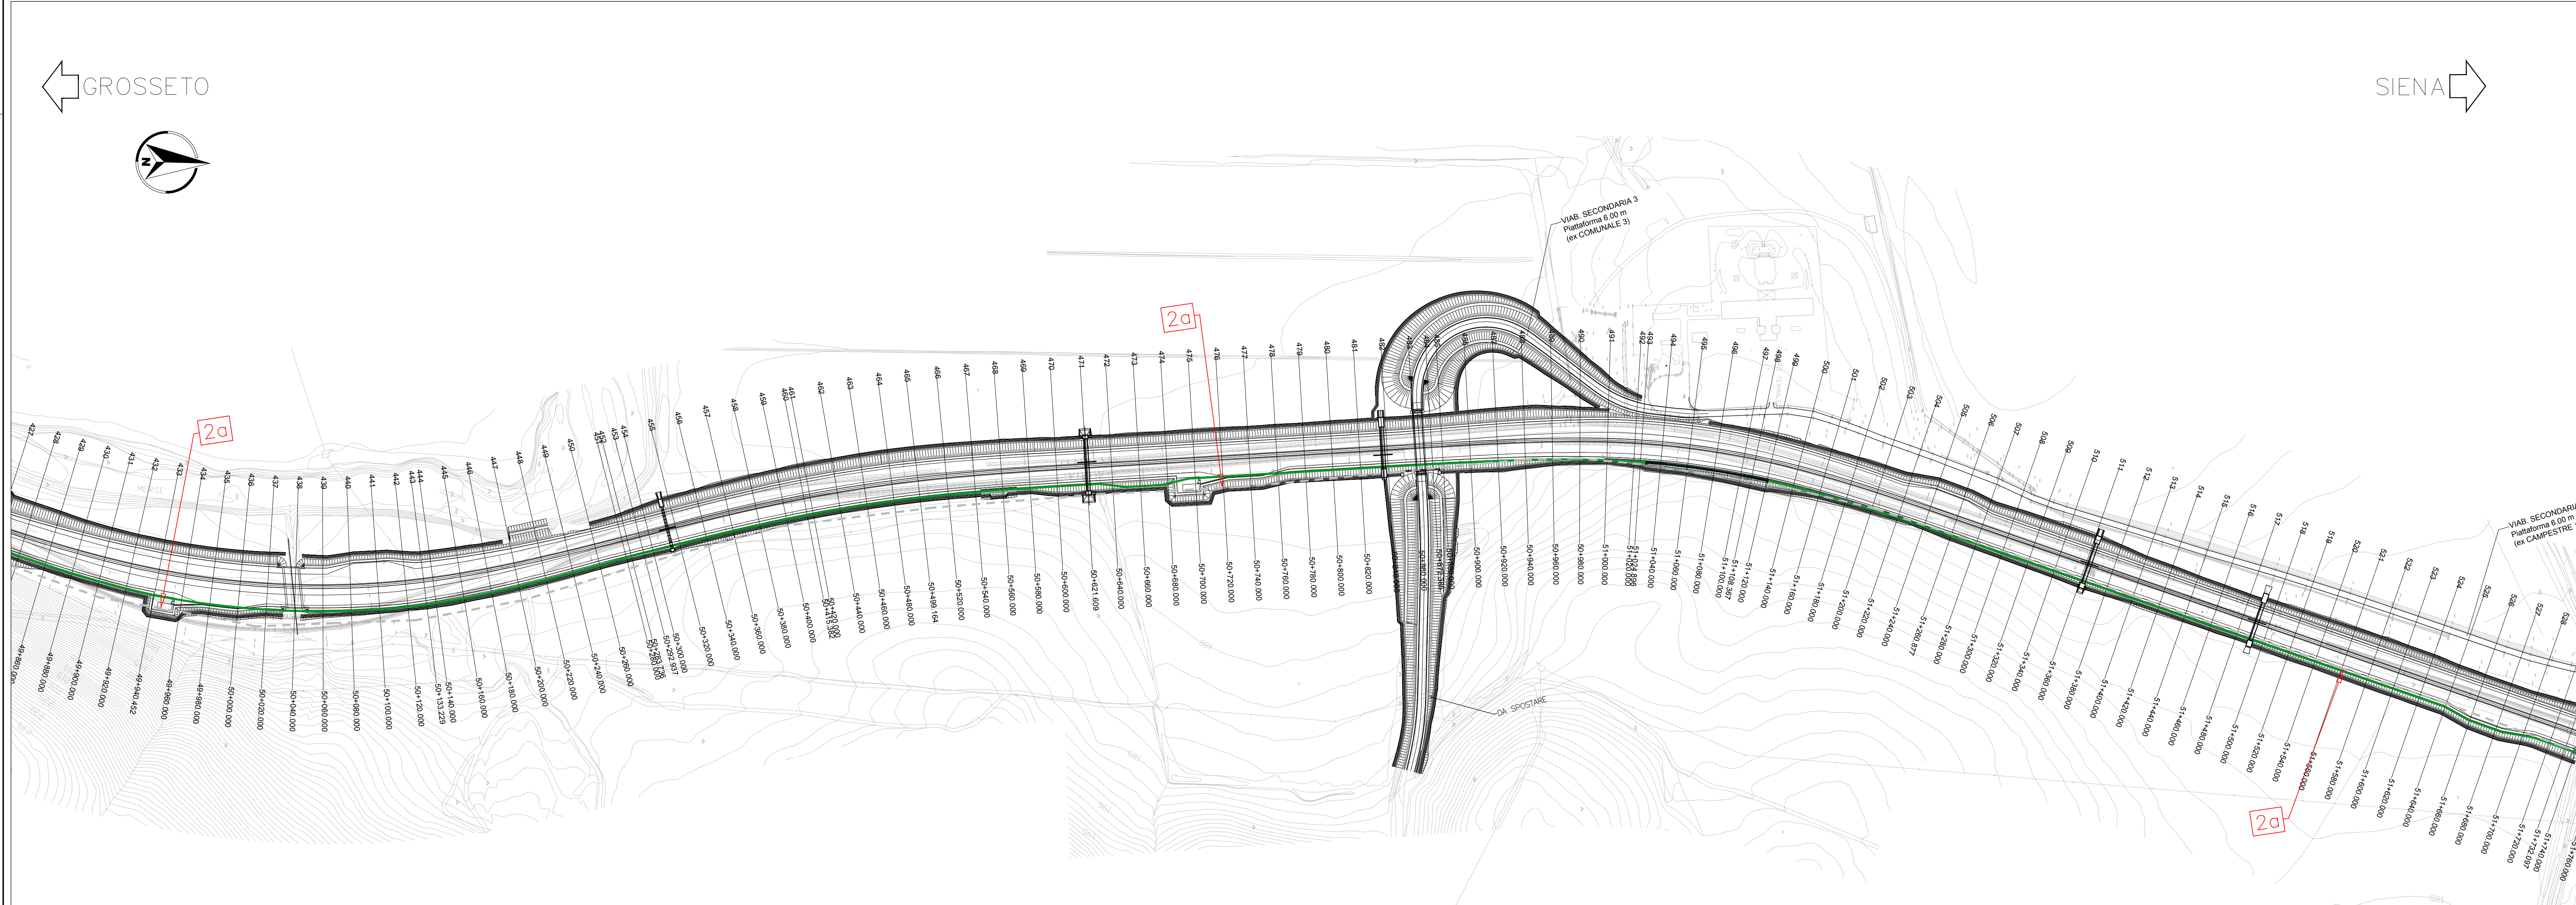

Sanas GRUPPO FS ITALIANI
Direzione Progettazione e Realizzazione Lavori

ITINERARIO INTERNAZIONALE E78
S.G.C. GROSSETO - FANO
ADEGUAMENTO A 4 CORSIE
NEL TRATTO GROSSETO - SIENA (S.S. 223 "DI PAGANICO")
DAL KM 41+600 AL KM 53+400 - LOTTO 9

PROGETTO ESECUTIVO COD. FI2

PROGETTAZIONE: ATI SINTAGMA - GDG - ICARIA

IL RESPONSABILE DELL'INTEGRAZIONE DELLE PRESTAZIONI SPECIALISTICHE:
Dott. Ing. Sandro Grassini
Ordine degli Ingegneri della Prov. di Perugia n° 4351

IL GRUPPO DI PROGETTAZIONE:
MANDATARIA:
Sintagma, GDG, ICARIA

IL PROGETTISTA:
Dott. Ing. N. Grassini
Dott. Ing. V. Saffra
Dott. Ing. A. Saffra
Dott. Ing. F. Saffra
Dott. Ing. E. Saffra
Dott. Ing. G. Saffra
Dott. Ing. S. Saffra
Dott. Ing. L. Saffra
Dott. Ing. F. Saffra
Dott. Ing. F. Saffra

IL COORDINATORE PER LA SICUREZZA IN FASE DI PROGETTAZIONE:
Dott. Ing. Filippo Farnbacher
Ordine degli Ingegneri della Prov. di Perugia n° 4351

PROTOCOLLO DATA

INTERFERENZE
Interferenza con sottoservizi TELECOM FIBRA
Planimetria di risoluzione - Tav.3 di 4

REV.	DESCRIZIONE	DATA	REDATTO	VERIFICATO	APPROVATO
A	Emissione	26/10/2009	A. Grassi	F. Farnbacher	N. Grassini