



QUADRO RIEPILOGATIVO DELLE INTERFERENZE					
N°Int.	Descrizione interferenza	Ente Gestore	Posizione	Pk. di progetto	Viabilità
3a	Linea telefonica	TELECOM	AEREA	43+220.00 ÷ 43+420.00	Viabilità Vicinale 1
				43+600.00 ÷ 44+080.00	Viabilità Principale
3b	Linea telefonica	TELECOM	AEREA	44+220.00 ÷ 44+340.00	Viabilità Vicinale 3
				-	Viabilità Principale
3c	Linea telefonica	TELECOM	AEREA	-	Viabilità Vicinale 3
3d	Linea telefonica	TELECOM	AEREA	50+860.00 ÷ 49+740.00	Viabilità Principale
3e	Linea telefonica	TELECOM	AEREA	50+860.00 ÷ 51+480.00	Viabilità Secondaria 3
3f	Linea telefonica	TELECOM	AEREA	51+760.00 ÷ 51+920.00	Viabilità Principale

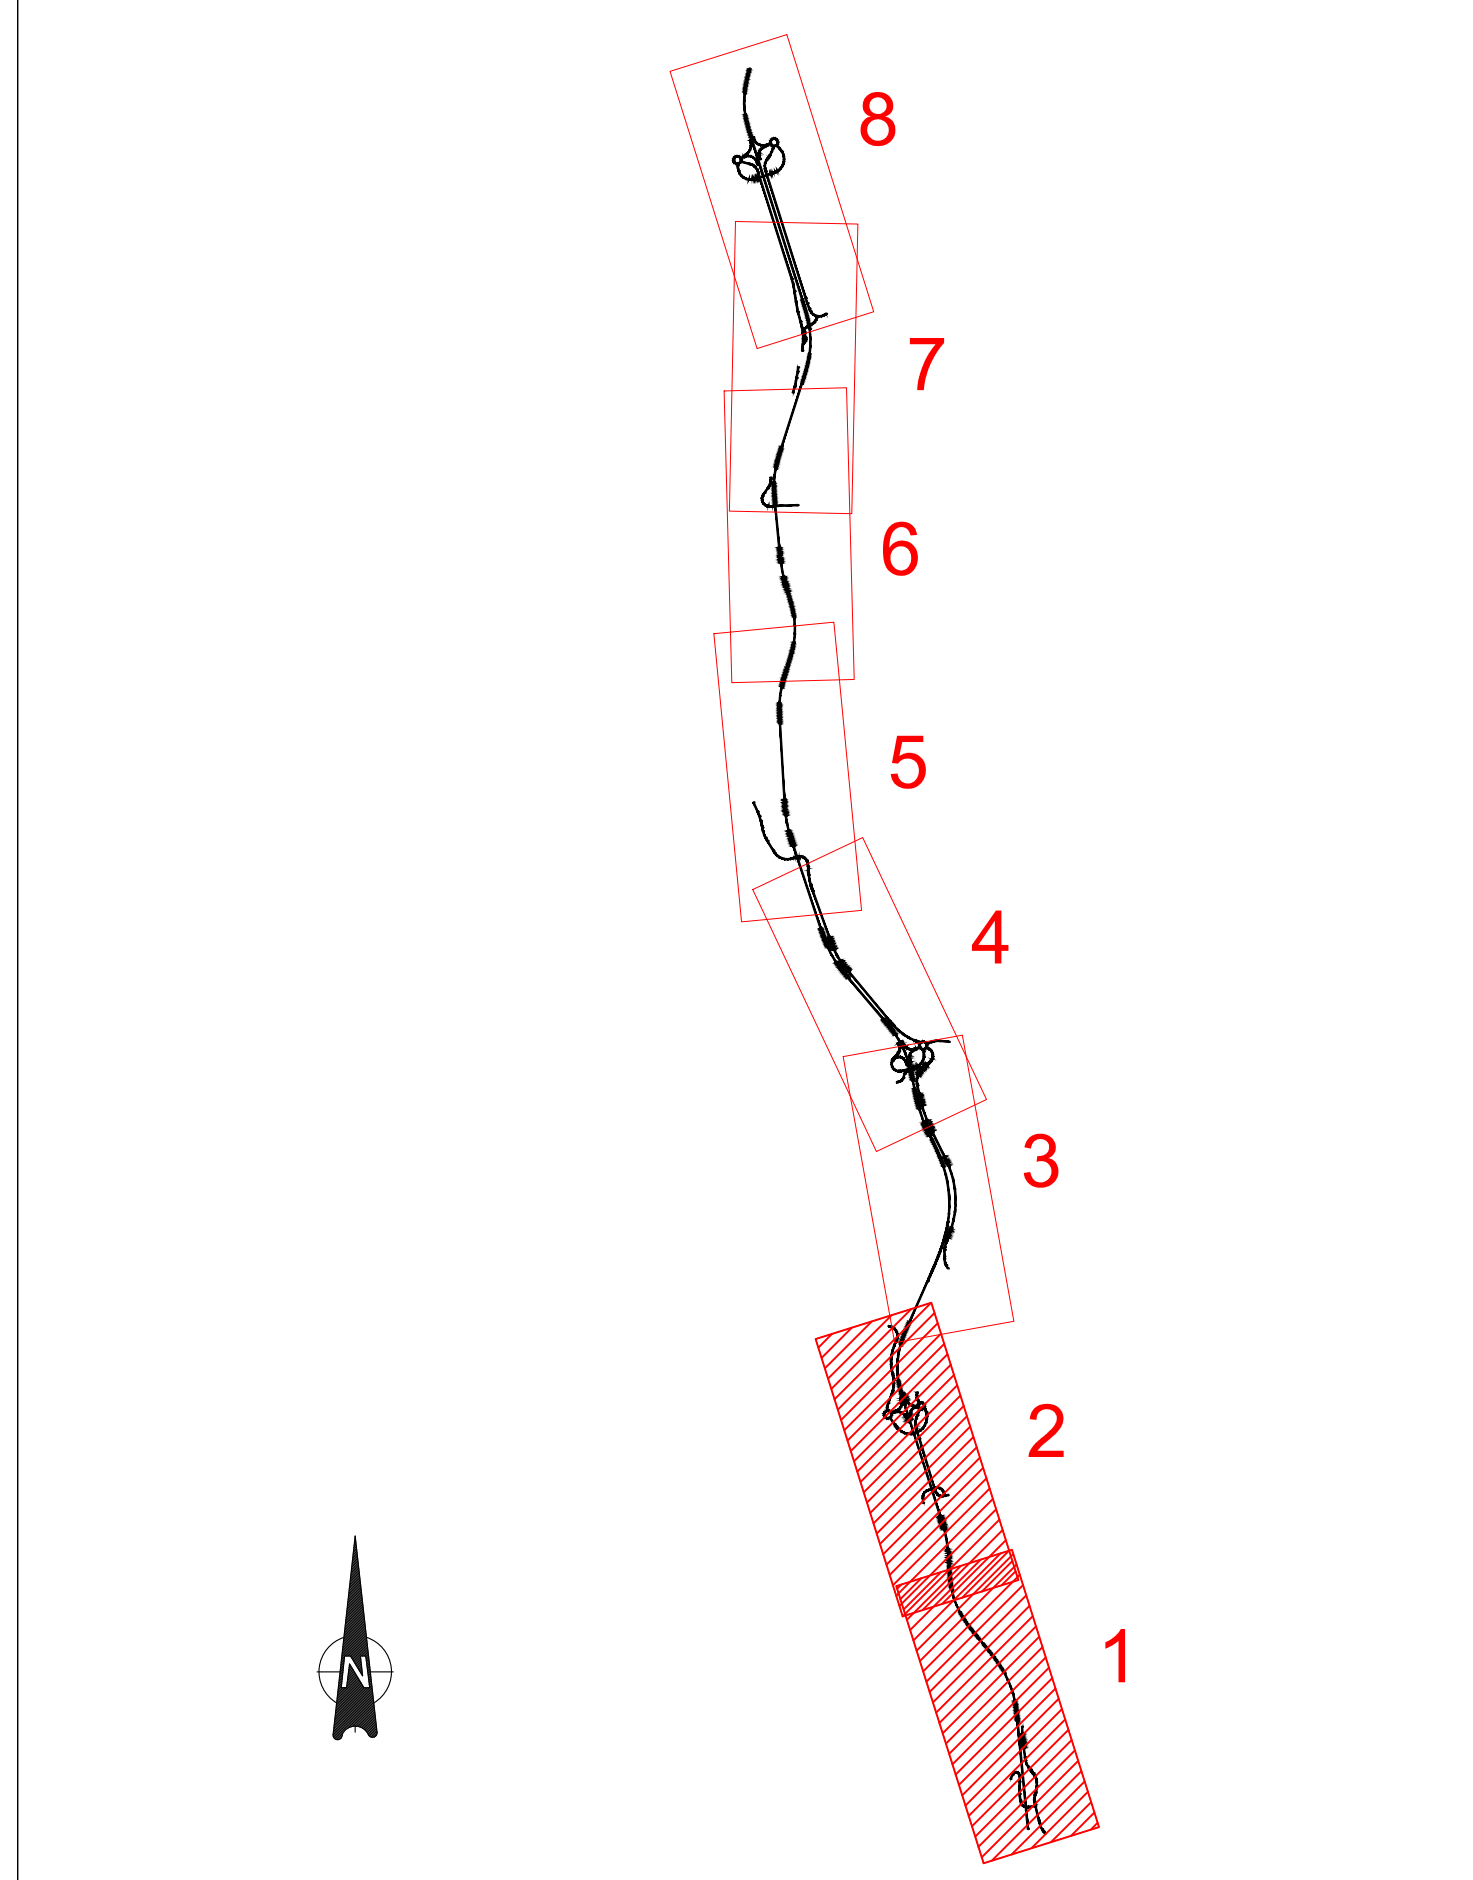

LEGENDA	
DEVIATA	ESISTENTE
LINEA TELECOM	

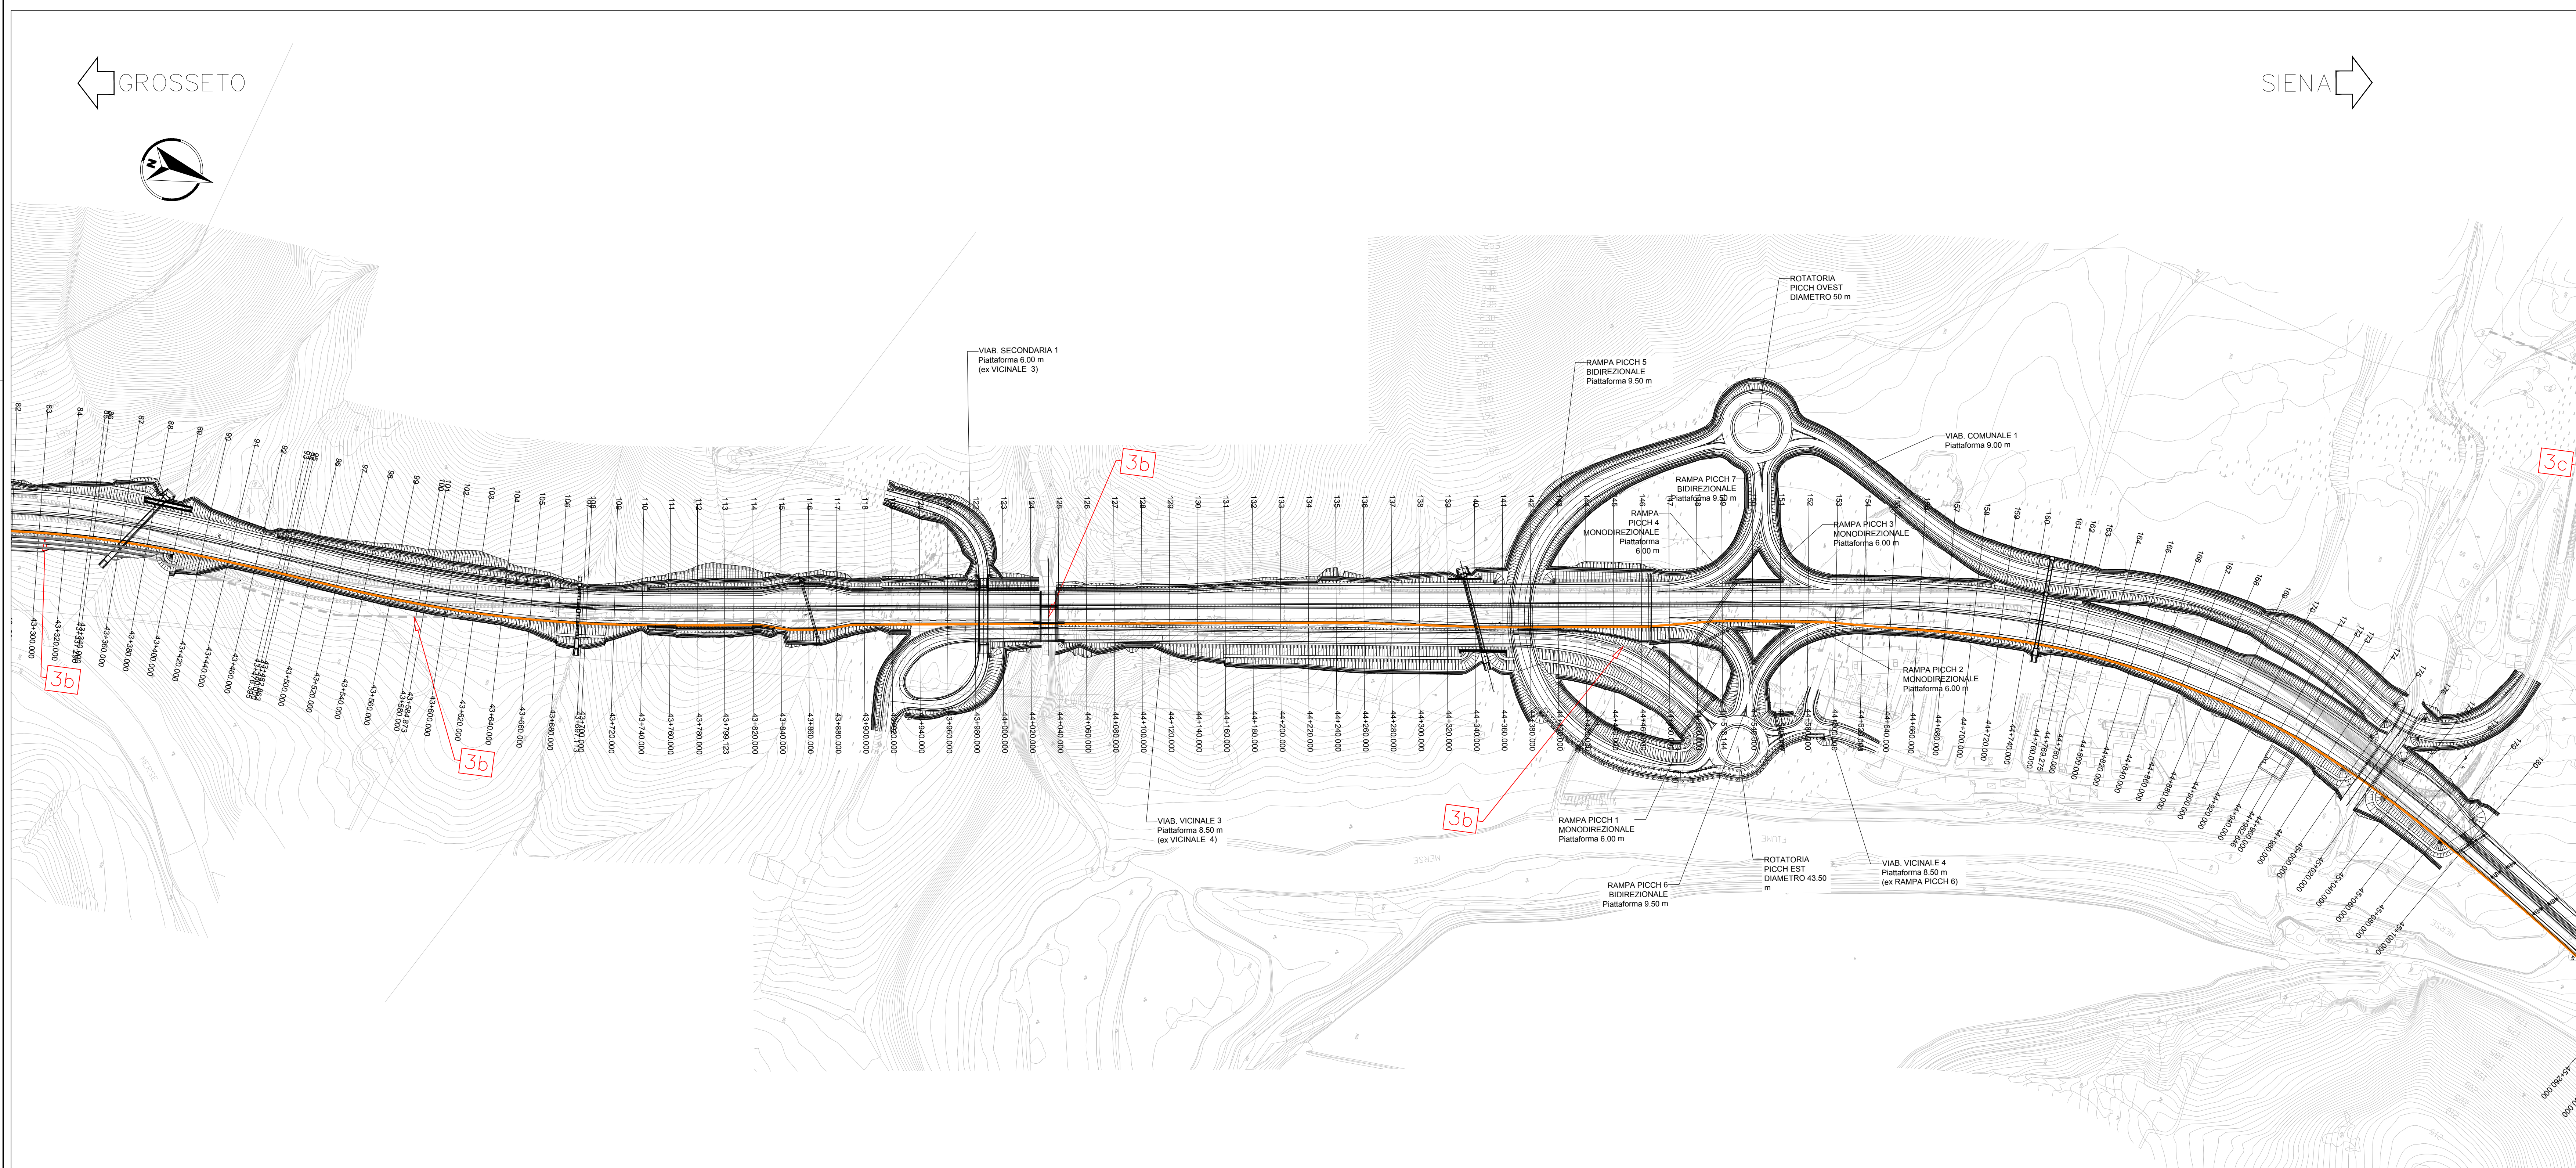

Sanas GRUPPO FS ITALIANI
Direzione Progettazione e Realizzazione Lavori

ITINERARIO INTERNAZIONALE E78
S.G.C. GROSSETO - FANO
ADEGUAMENTO A 4 CORSIE
NEL TRATTO GROSSETO - SIENA (S.S. 223 "DI PAGANICO")
DAL KM 41+600 AL KM 53+400 - LOTTO 9

PROGETTO ESECUTIVO COD. F12

PROGETTAZIONE: ATI SINTAGMA - GDG - ICARIA

IL RESPONSABILE DELL'INTEGRAZIONE DELLE PRESTAZIONI SPECIALISTICHE:
Dott. Ing. Sandro Grassi
Ordine degli Ingegneri della Prov. di Perugia n° 4351

IL GRUPPO DI PROGETTAZIONE:
MANDATARIO: **Sintagma** **GDG** **ICARIA**

IL PROGETTISTA:
Dott. Ing. Vittorio Sansone
Dott. Ing. V. Saffra
Dott. Ing. A. Saffra
Dott. Ing. E. Sansone
Dott. Ing. C. Sansone
Dott. Ing. F. Sansone
Dott. Ing. S. Sansone
Dott. Ing. L. Sansone
Dott. Ing. F. Sansone
Dott. Ing. F. Sansone

IL COLLEGIO:
Dott. Gen. Giorgio Compagni
Ordine dei Geologi della Regione Umbra n°128

IL COORDINATORE PER LA SICUREZZA IN FASE DI PROGETTAZIONE:
Dott. Ing. Filippo Rambasco
Ordine degli Ingegneri della Prov. di Perugia n° 4351

PROTOCOLLO DATA

INTERFERENZE
Interferenza con sottoservizi TELECOM
Planimetria di risoluzione - Tav.1 di 3

CODICE PROGETTO	UTI. PROJ.	N. PROJ.	NOVE FILE	REVISIONE	SCALA:
D P F I 1 2	E	1 8 0 1	T 0 0 I N 0 0 I N T P P 0 9	A	1:2000

REV.	DESCRIZIONE	DATA	REDATTO	VERIFICATO	APPROVATO
A	Emissione	26/10/2009	A. Gual	F. Mancini	N. Gual