




QUADRO RIEPILOGATIVO DELLE INTERFERENZE					
N°Int.	Descrizione Interferenza	Ente Gestore	Posizione	Pk. di progetto	Viabilità
3a	Linea telefonica	TELECOM	AEREA	-	-
				43+220.00 ÷ 43+420.00	Viabilità Vicinale 1
				43+600.00 ÷ 44+080.00	Viabilità Principale
3b	Linea telefonica	TELECOM	AEREA	-	-
				44+220.00 ÷ 44+340.00	Viabilità Vicinale 3
				-	Viabilità Principale
3c	Linea telefonica	TELECOM	AEREA	-	Viabilità Vicinale 3
3d	Linea telefonica	TELECOM	AEREA	-	-
				50+860.00 ÷ 49+740.00	Viabilità Principale
				-	Viabilità Secondaria 3
3e	Linea telefonica	TELECOM	AEREA	50+860.00 ÷ 51+480.00	Viabilità Principale
3f	Linea telefonica	TELECOM	AEREA	51+760.00 ÷ 51+920.00	Viabilità Principale

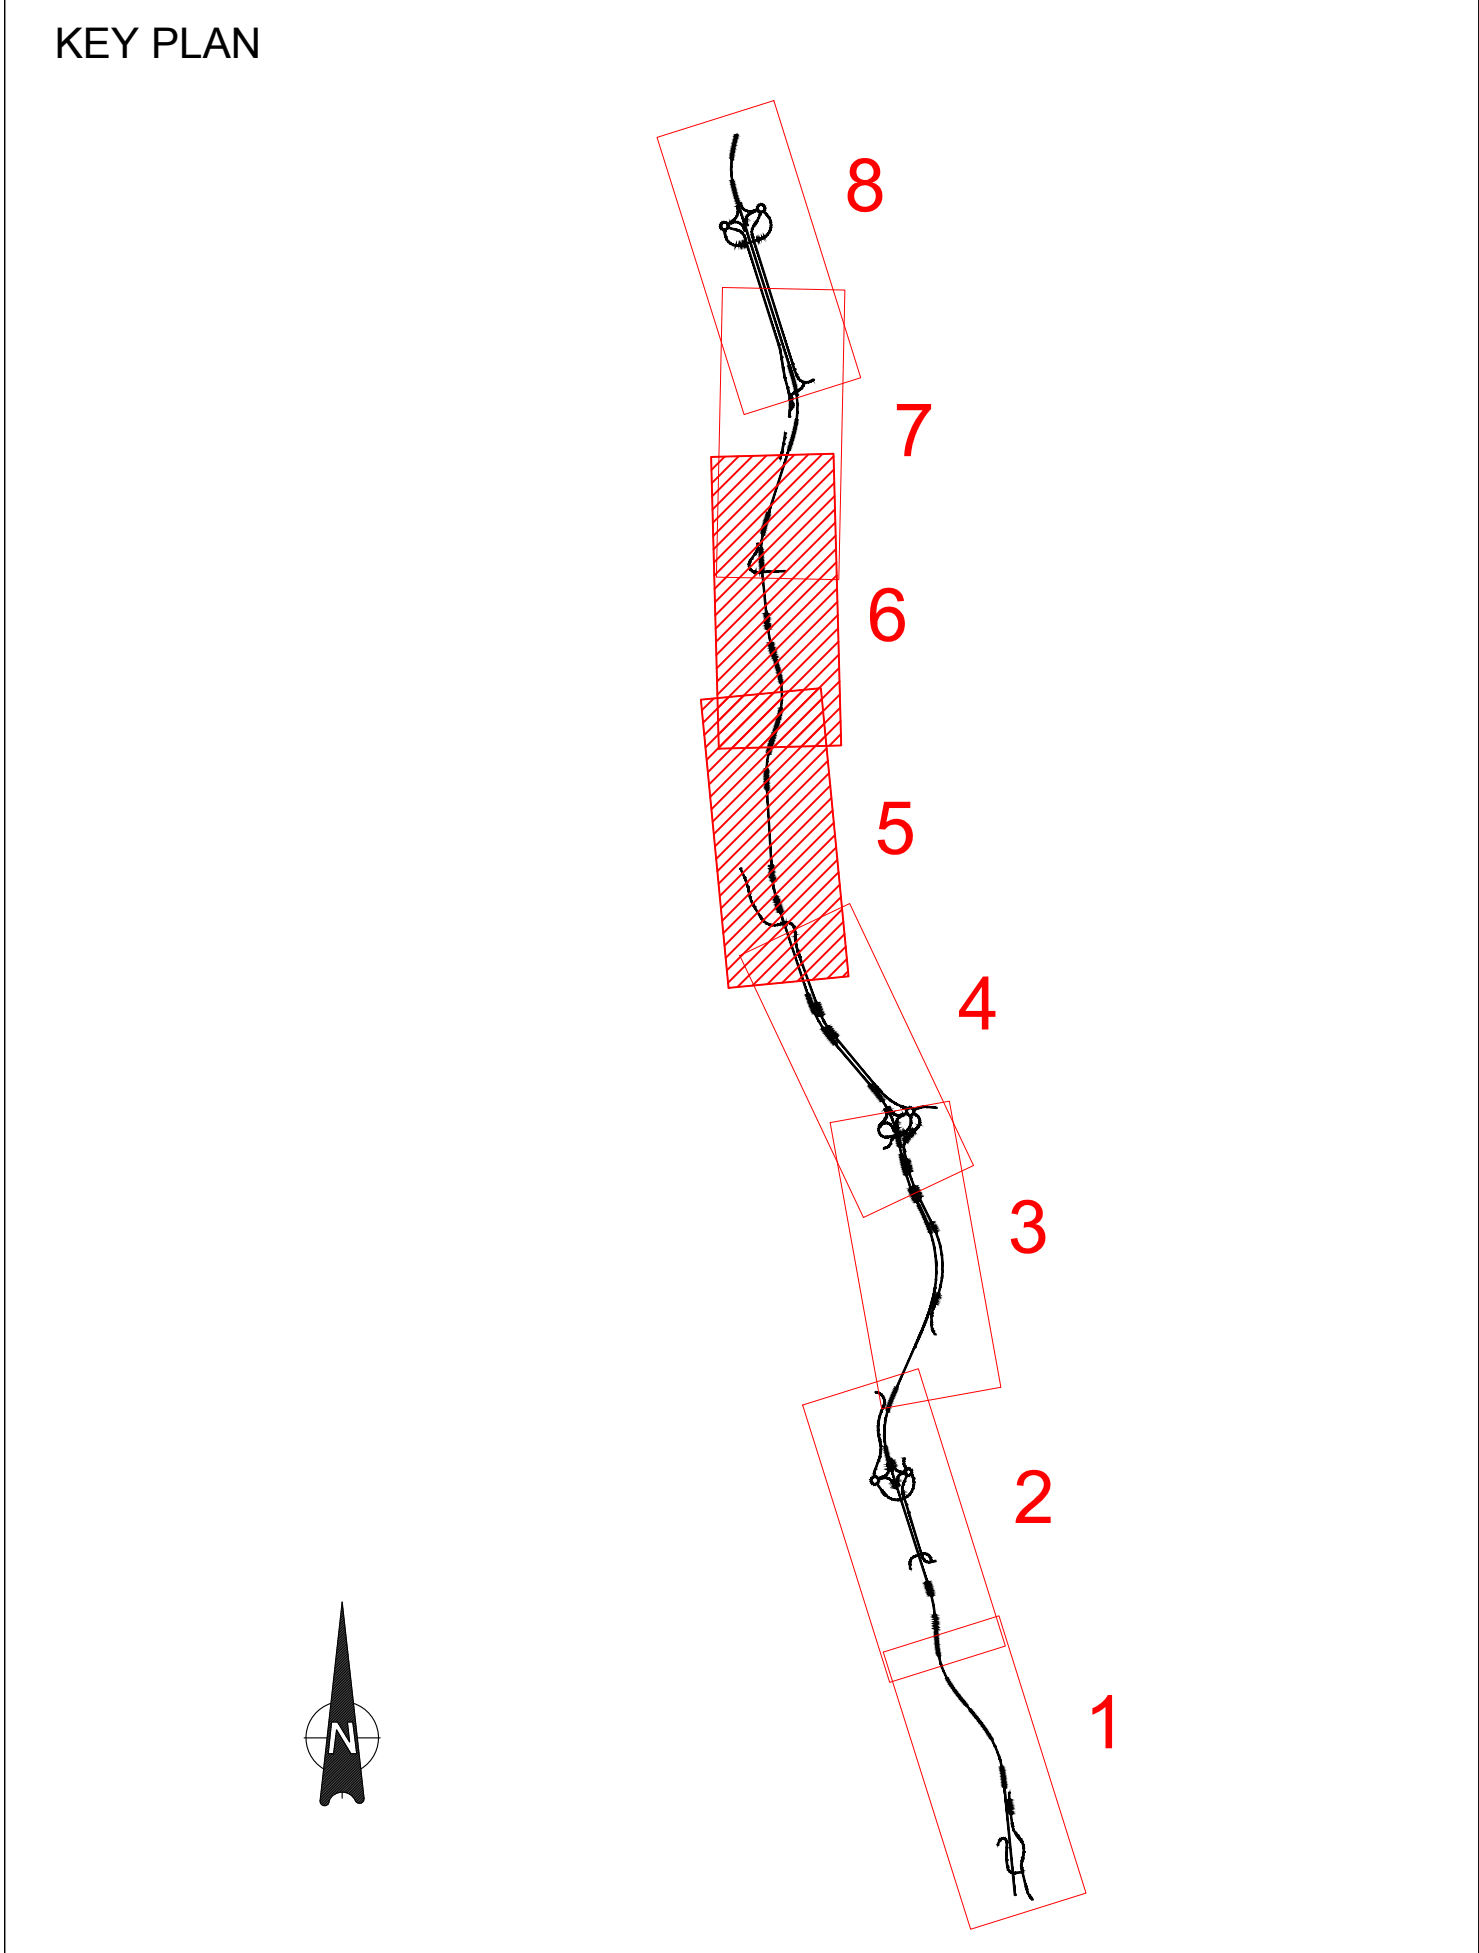

LEGENDA	
DEVIATA	ESISTENTE
—	---
LINEA TELECOM	



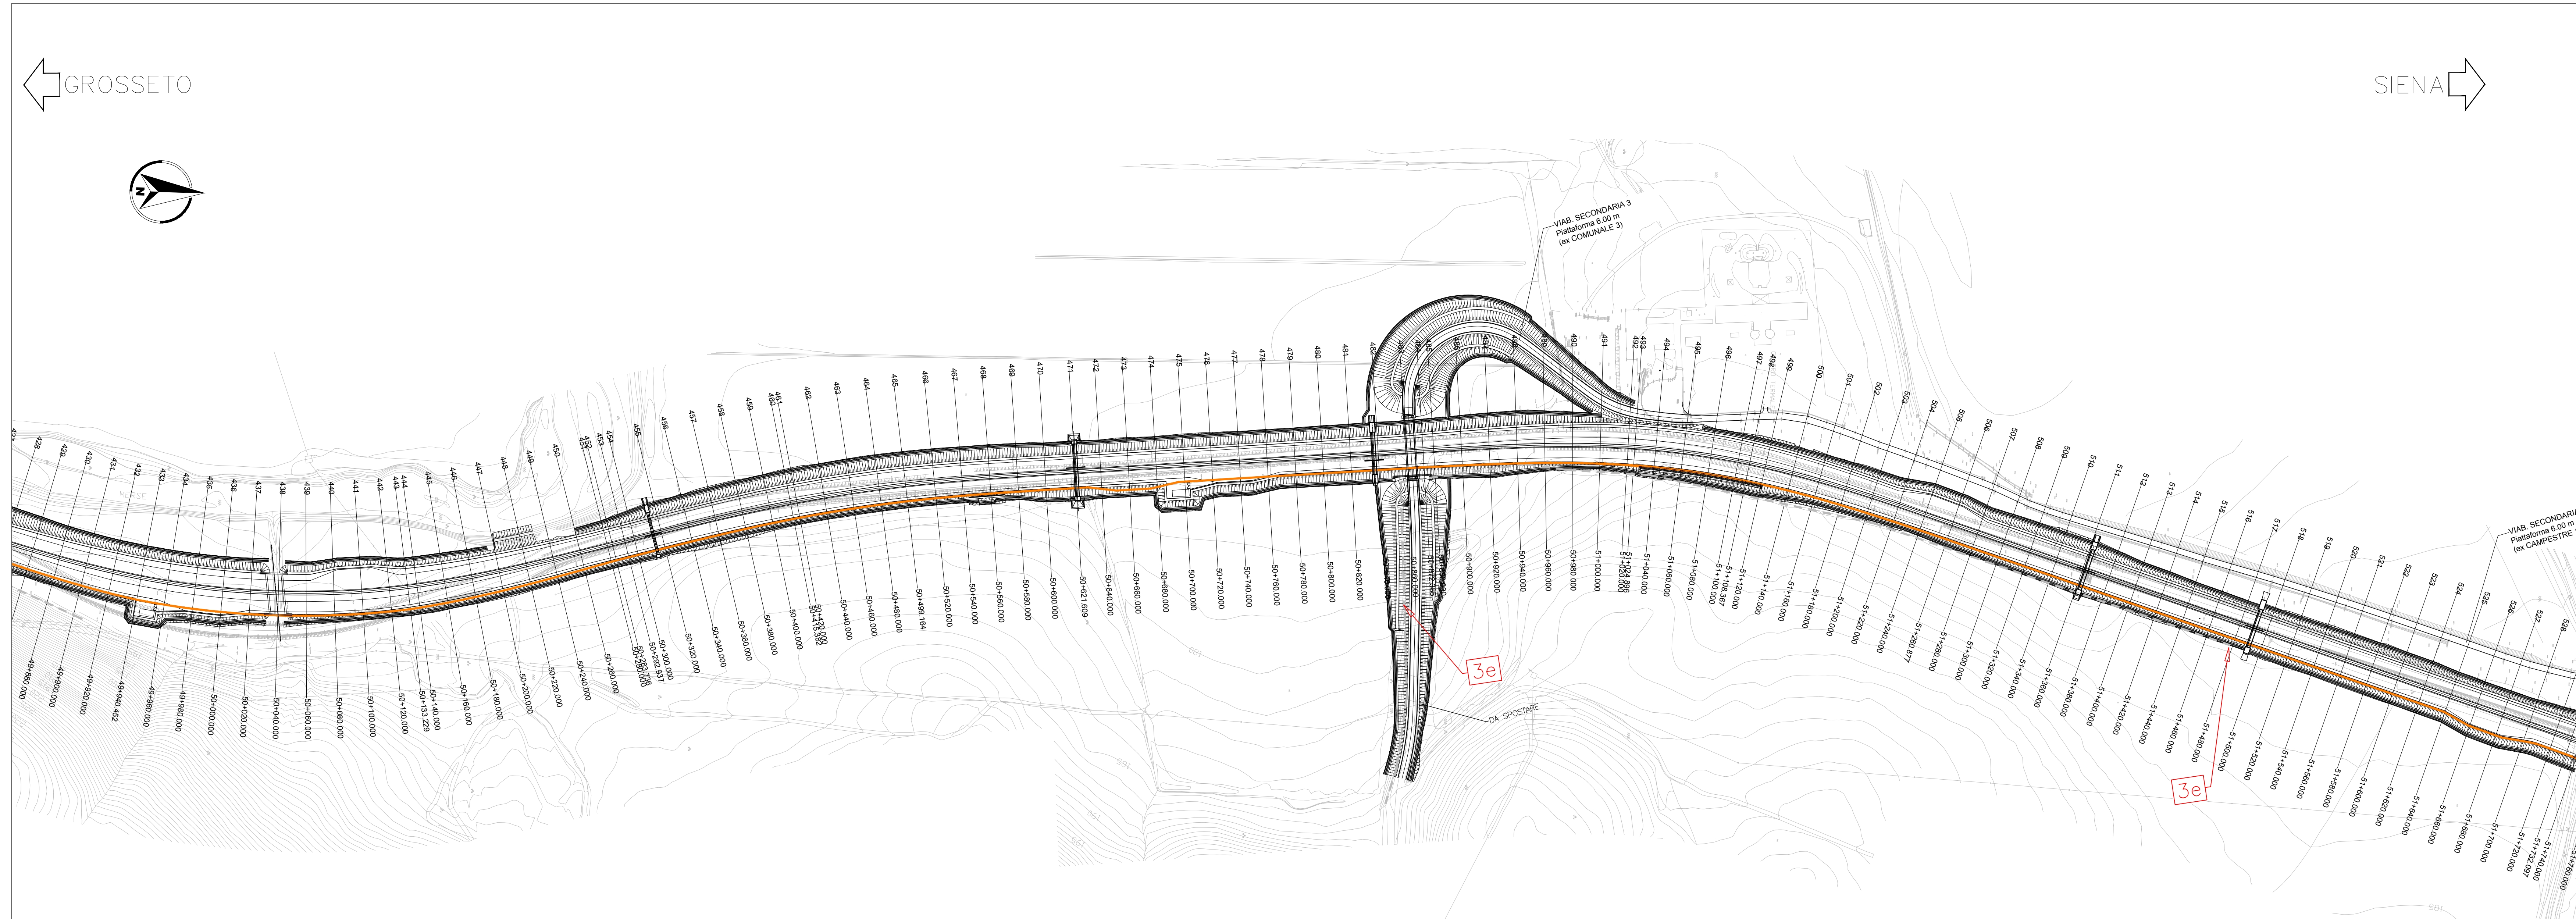



Direzione Progettazione e Realizzazione Lavori

ITINERARIO INTERNAZIONALE E78 S.G.C. GROSSETO - FANO ADEGUAMENTO A 4 CORSIE NEL TRATTO GROSSETO - SIENA (S.S. 223 "DI PAGANICO") DAL KM 41+600 AL KM 53+400 - LOTTO 9

PROGETTO ESECUTIVO COD. FI2

PROGETTAZIONE: ATI SINTAGMA - GDG - ICARIA

IL RESPONSABILE DELL'INTEGRAZIONE DELLE PRESTAZIONI SPECIALISTICHE:
Dott. Ing. Sandro Grassi
Ordine degli Ingegneri della Prov. di Perugia n° 4351

IL GRUPPO DI PROGETTAZIONE:
MANDATARIO:  

IL PROGETTISTA:
Dott. Ing. N. Grassi
Dott. Ing. A. Grassi
Dott. Ing. V. Saffra
Dott. Ing. F. Santoro
Dott. Ing. E. Santoro
Dott. Ing. C. Santoro
Dott. Ing. S. Santoro
Dott. Ing. L. Santoro
Dott. Ing. F. Santoro
Dott. Ing. F. Santoro

IL GEOLOGO:
Dott. Geol. G. Santoro
Ordine dei Geologi della Regione Umbra n°128

IL COORDINATORE PER LA SICUREZZA IN FASE DI PROGETTAZIONE:
Dott. Ing. Filippo Farnasconi
Ordine degli Ingegneri della Prov. di Perugia n° 4351

PROTOCOLLO DATA

**INTERFERENZE
con sottoservizi TELECOM
Planimetria di risoluzione - Tav. 2 di 3**

CODICE PROGETTO	UT. PROJ.	N. PROJ.	NOME FILE	REVISIONE	SCALA:
D P F I 2	E	1 8 0 1	001-003-01-rv10	A	1:2000
CODEL	T 0 0 I N 0 0 I N T P P 0				

REV.	DESCRIZIONE	DATA	REDATTO	VERIFICATO	APPROVATO
A	Emissione	26/02/2009	A. Grassi	F. Santoro	N. Grassi