
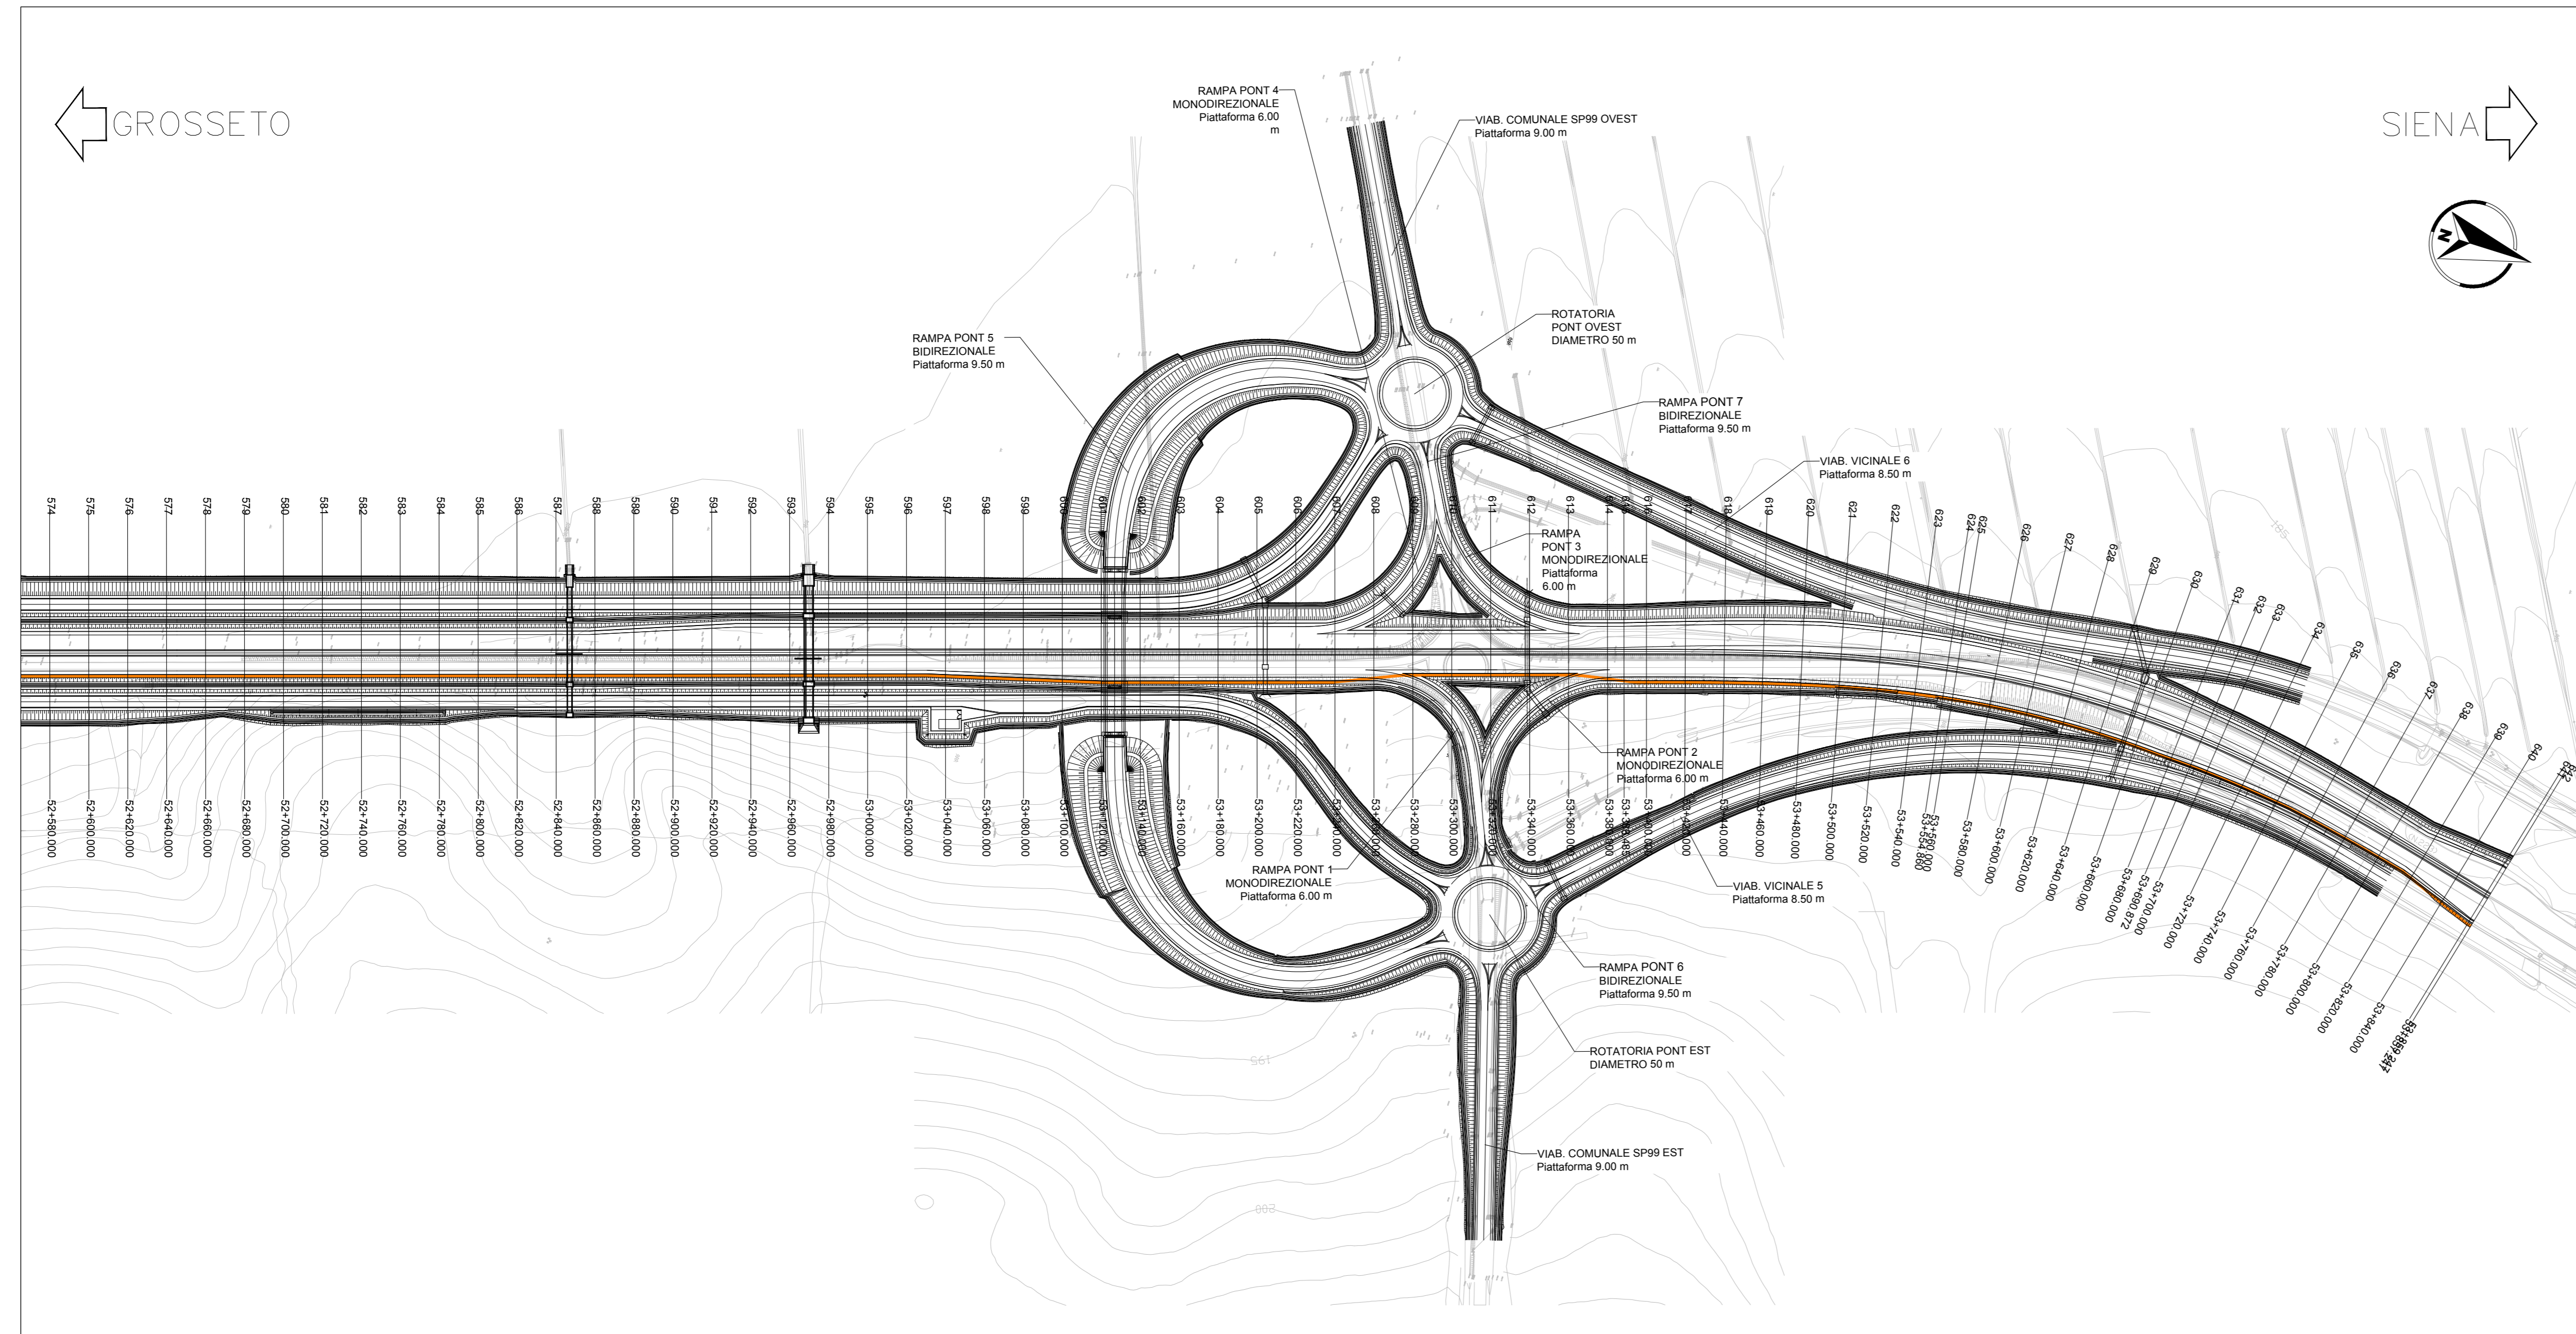


QUADRO RIEPILOGATIVO DELLE INTERFERENZE					
N°Int.	Descrizione Interferenza	Ente Gestore	Posizione	Pk. di progetto	Viabilità
3a	Linea telefonica	TELECOM	AEREA	-	Viabilità Vicinale 1
				43+220.00 ÷ 43+420.00	Viabilità Principale
				43+600.00 ÷ 44+080.00	Viabilità Vicinale 3
3b	Linea telefonica	TELECOM	AEREA	-	Viabilità Principale
				44+220.00 ÷ 44+340.00	Viabilità Vicinale 3
3c	Linea telefonica	TELECOM	AEREA	-	-
3d	Linea telefonica	TELECOM	AEREA	-	Viabilità Principale
				50+860.00 ÷ 49+740.00	Viabilità Principale
3e	Linea telefonica	TELECOM	AEREA	-	Viabilità Secondaria 3
				50+860.00 ÷ 51+480.00	Viabilità Principale
3f	Linea telefonica	TELECOM	AEREA	51+760.00 ÷ 51+920.00	Viabilità Principale

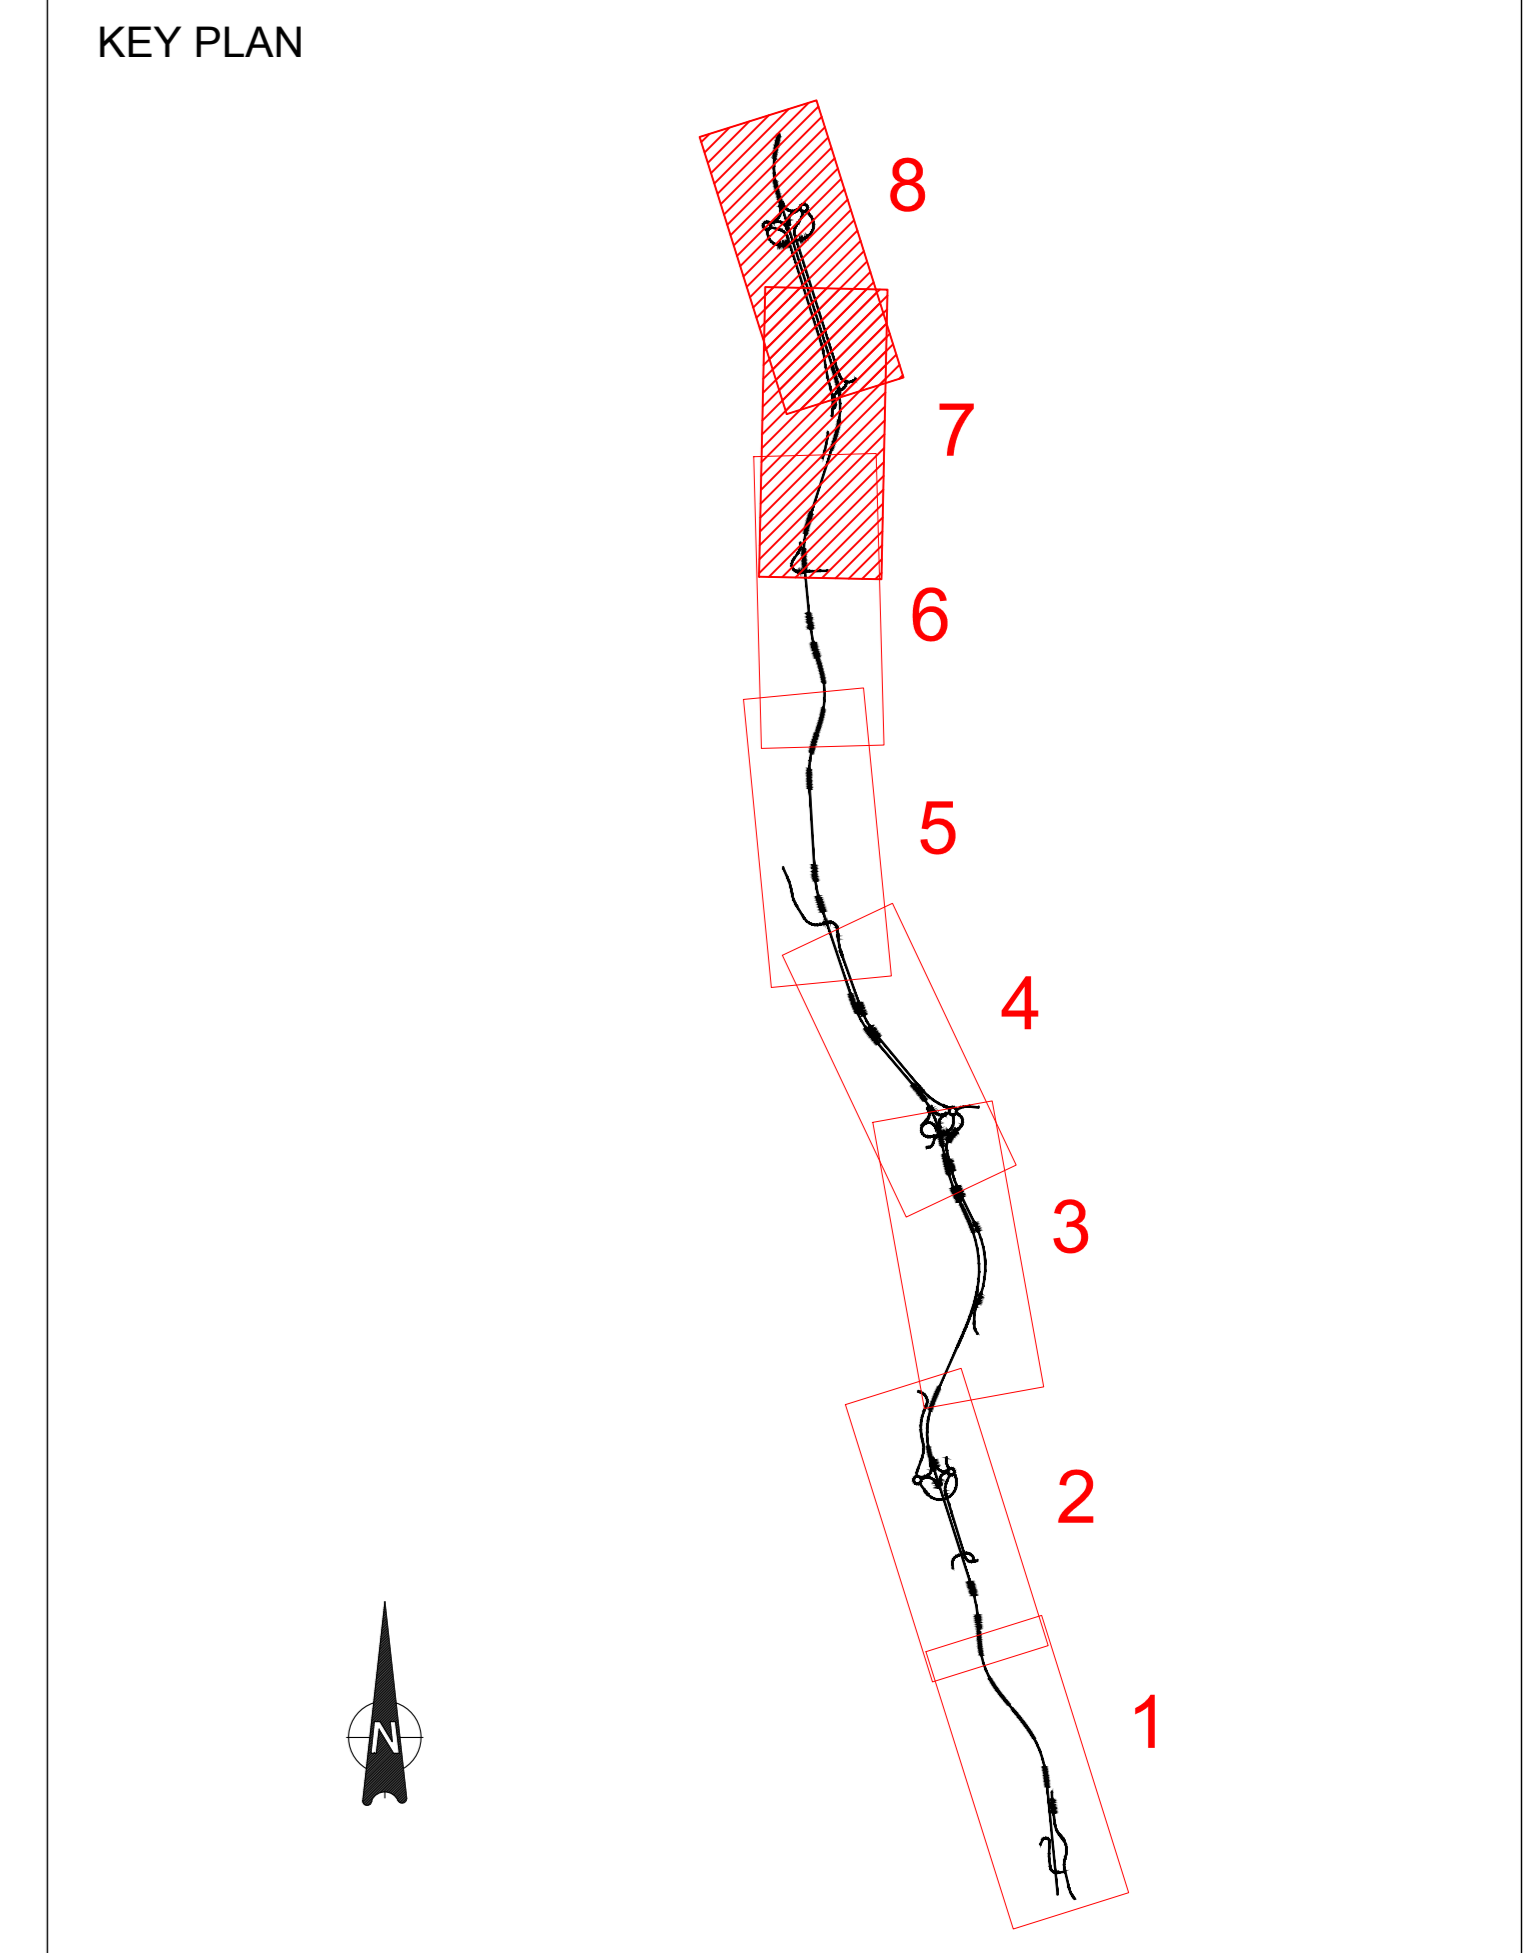

LEGENDA	
DEVIATA	ESISTENTE
LINEA TELECOM	

**Sanas**  
GRUPPO FS ITALIANE

Direzione Progettazione e Realizzazione Lavori

**ITINERARIO INTERNAZIONALE E78**  
**S.G.C. GROSSETO - FANO**  
ADEGUAMENTO A 4 CORSIE  
NEL TRATTO GROSSETO - SIENA (S.S. 223 "DI PAGANICO")  
DAL KM 41+600 AL KM 53+400 - LOTTO 9

PROGETTO ESECUTIVO COD. FI2

PROGETTAZIONE: ATI SINTAGMA - GDG - ICARIA

IL RESPONSABILE DELL'INTEGRAZIONE DELLE PRESTAZIONI SPECIALISTICHE:  
Dott. Ing. Nando Granieri  
Ordine degli Ingegneri della Prov. di Perugia n° A351

IL GRUPPO DI PROGETTAZIONE:  
MANDATARIA: SINTAGMA  
MANDANTIA: ICARIA

PROGETTISTA:  
Dott. Ing. Vladimiro Rottolami  
Ordine degli Ingegneri della Prov. di Terni n° A376

IL GEOLOGO:  
Dott. Geol. Giorgio Compagni  
Ordine dei Geologi della Regione Umbria n°108

IL L.P.F.:  
Dott. Ing. Antonio Scalmandre

IL COORDINATORE PER LA SICUREZZA IN FASE DI PROGETTAZIONE:  
Dott. Ing. Filippo Ferraraccio  
Ordine degli Ingegneri della Prov. di Perugia n° A373

PROTOCOLLO DATA

INTERFERENZE  
Interferenza con sottoservizi TELECOM  
Planimetria di risoluzione - Tav.3 di 3

CODICE PROGETTO: DPF112 E 1801  
NOME FILE: 700-900-INT-0917  
CODICE ELAB.: T001N001INTP111  
REVISIONE: A  
SCALA: 1:2000

A Emissione 26/02/2009 A. Geor. F. Lucchini A. Diener

REV. DESCRIZIONE DATA REDATTO VERIFICATO APPROVATO