


QUADRO RIEPILOGATIVO DELLE INTERFERENZE					
N°Int.	Descrizione Interferenza	Ente Gestore	Posizione	Pk. di progetto	Viabilità
1a	Linea elettrica BT/M T	ENEL	AEREA	-	Viabilità Vicinale 2
1b	Linea elettrica BT/M T	ENEL	AEREA	44+240.00 ÷ 44+260.00	Viabilità Principale
1c	Linea elettrica BT/M T	ENEL	AEREA	-	Rampa Picch 5
1d	Linea elettrica BT/M T	ENEL	AEREA	-	Cantiere Operativo n°4
1e	Linea elettrica BT/M T	ENEL	AEREA	-	-
1f	Linea elettrica BT/M T	ENEL	AEREA	45+0.00 ÷ 45+20.00	Viabilità Principale
1g	Linea elettrica BT/M T	ENEL	AEREA	-	-
1h	Linea elettrica BT/M T	ENEL	AEREA	-	-
1i	Linea elettrica BT/M T	ENEL	AEREA	45+740.00 ÷ 45+760.00	Viabilità Principale
1l	Linea elettrica BT/M T	ENEL	AEREA	-	-
1m	Linea elettrica BT/M T	ENEL	AEREA	48+700.00 ÷ 48+680.00	Viabilità Principale
1n	Linea elettrica BT/M T	ENEL	AEREA	-	Viabilità Secondaria 3
1o	Linea elettrica BT/M T	ENEL	AEREA	-	Cantiere Base n°9
1p	Linea elettrica BT/M T	ENEL	AEREA	-	Cantiere Operativo n°10
1q	Linea elettrica BT/M T	ENEL	AEREA	-	-
1r	Linea elettrica BT/M T	ENEL	AEREA	-	-
1s	Linea elettrica BT/M T	ENEL	AEREA	-	-
1t	Linea elettrica BT/M T	ENEL	AEREA	-	-
1u	Linea elettrica BT/M T	ENEL	AEREA	-	-
1v	Linea elettrica BT/M T	ENEL	AEREA	45+420.00 ÷ 45+700.00	Viabilità Principale

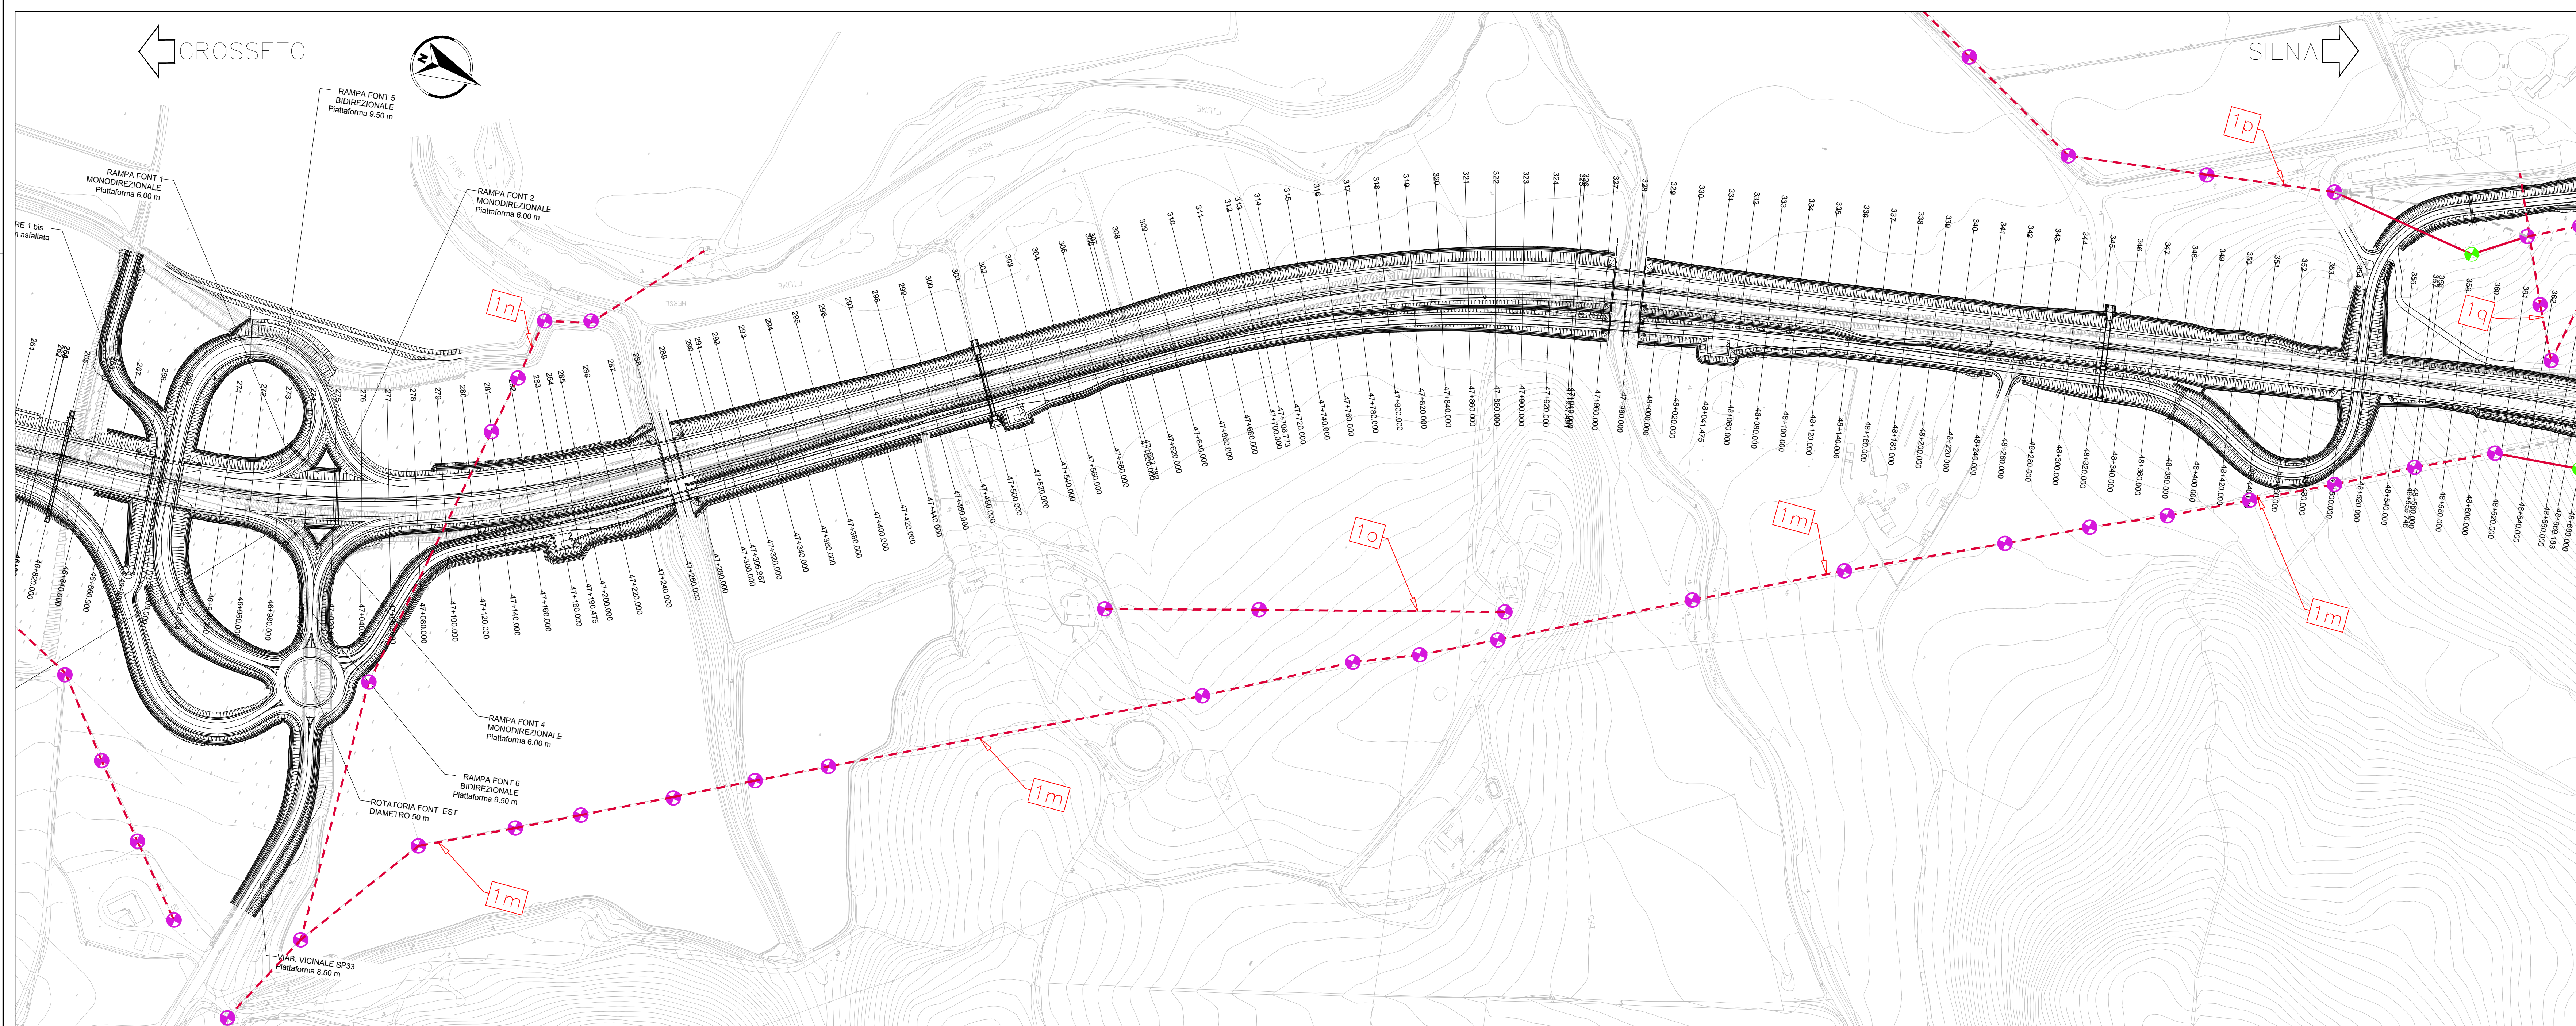

ITINERARIO INTERNAZIONALE E78
S.G.C. GROSSETO - FANO
ADEGUAMENTO A 4 CORSIE
NEL TRATTO GROSSETO - SIENA (S.S. 223 "DI PAGANICO")
DAL KM 41+600 AL KM 53+400 - LOTTO 9

PROGETTO ESECUTIVO COD. F12

PROGETTAZIONE: ATI SINTAGMA - GDG - ICARIA

IL RESPONSABILE DELL'INTEGRAZIONE DELLE PRESTAZIONI SPECIALISTICHE:
Dott. Ing. Sandro Crivelli
Ordine degli Ingegneri della Prov. di Perugia n° 4315

IL GRUPPO DI PROGETTAZIONE:
MANDATARIO: **ICARIA**

IL PROGETTISTA:
Dott. Ing. N. Geronzi
Dott. Ing. A. Geronzi
Dott. Ing. V. Saffari
Dott. Ing. A. Geronzi
Dott. Ing. E. Geronzi
Dott. Ing. G. Geronzi
Dott. Ing. S. Geronzi
Dott. Ing. L. Geronzi
Dott. Ing. F. Geronzi
Dott. Ing. F. Geronzi

IL COORDINATORE PER LA SICUREZZA IN FASE DI PROGETTAZIONE:
Dott. Ing. Filippo Farnbacher
Ordine degli Ingegneri della Prov. di Perugia n° 4315

PROTOCOLLO DATA

INTERFERENZE
Interferenza con sottoservizi Enel - Planimetria di risoluzione - Tav.2 di 4

PROGETTO	UT. PROJ.	N. PROJ.	NO. FILE	REVISIONE	SCALA:
D P F I 1 2	E	1 8 0 1	T 0 0 I N 0 I N T P P 1 3	A	1:2000
A	Emissole	26/10/2009	A. Geronzi	F. Geronzi	N. Geronzi
REV.	DESCRIZIONE	DATA	REDATTO	VERIFICATO	APPROVATO