
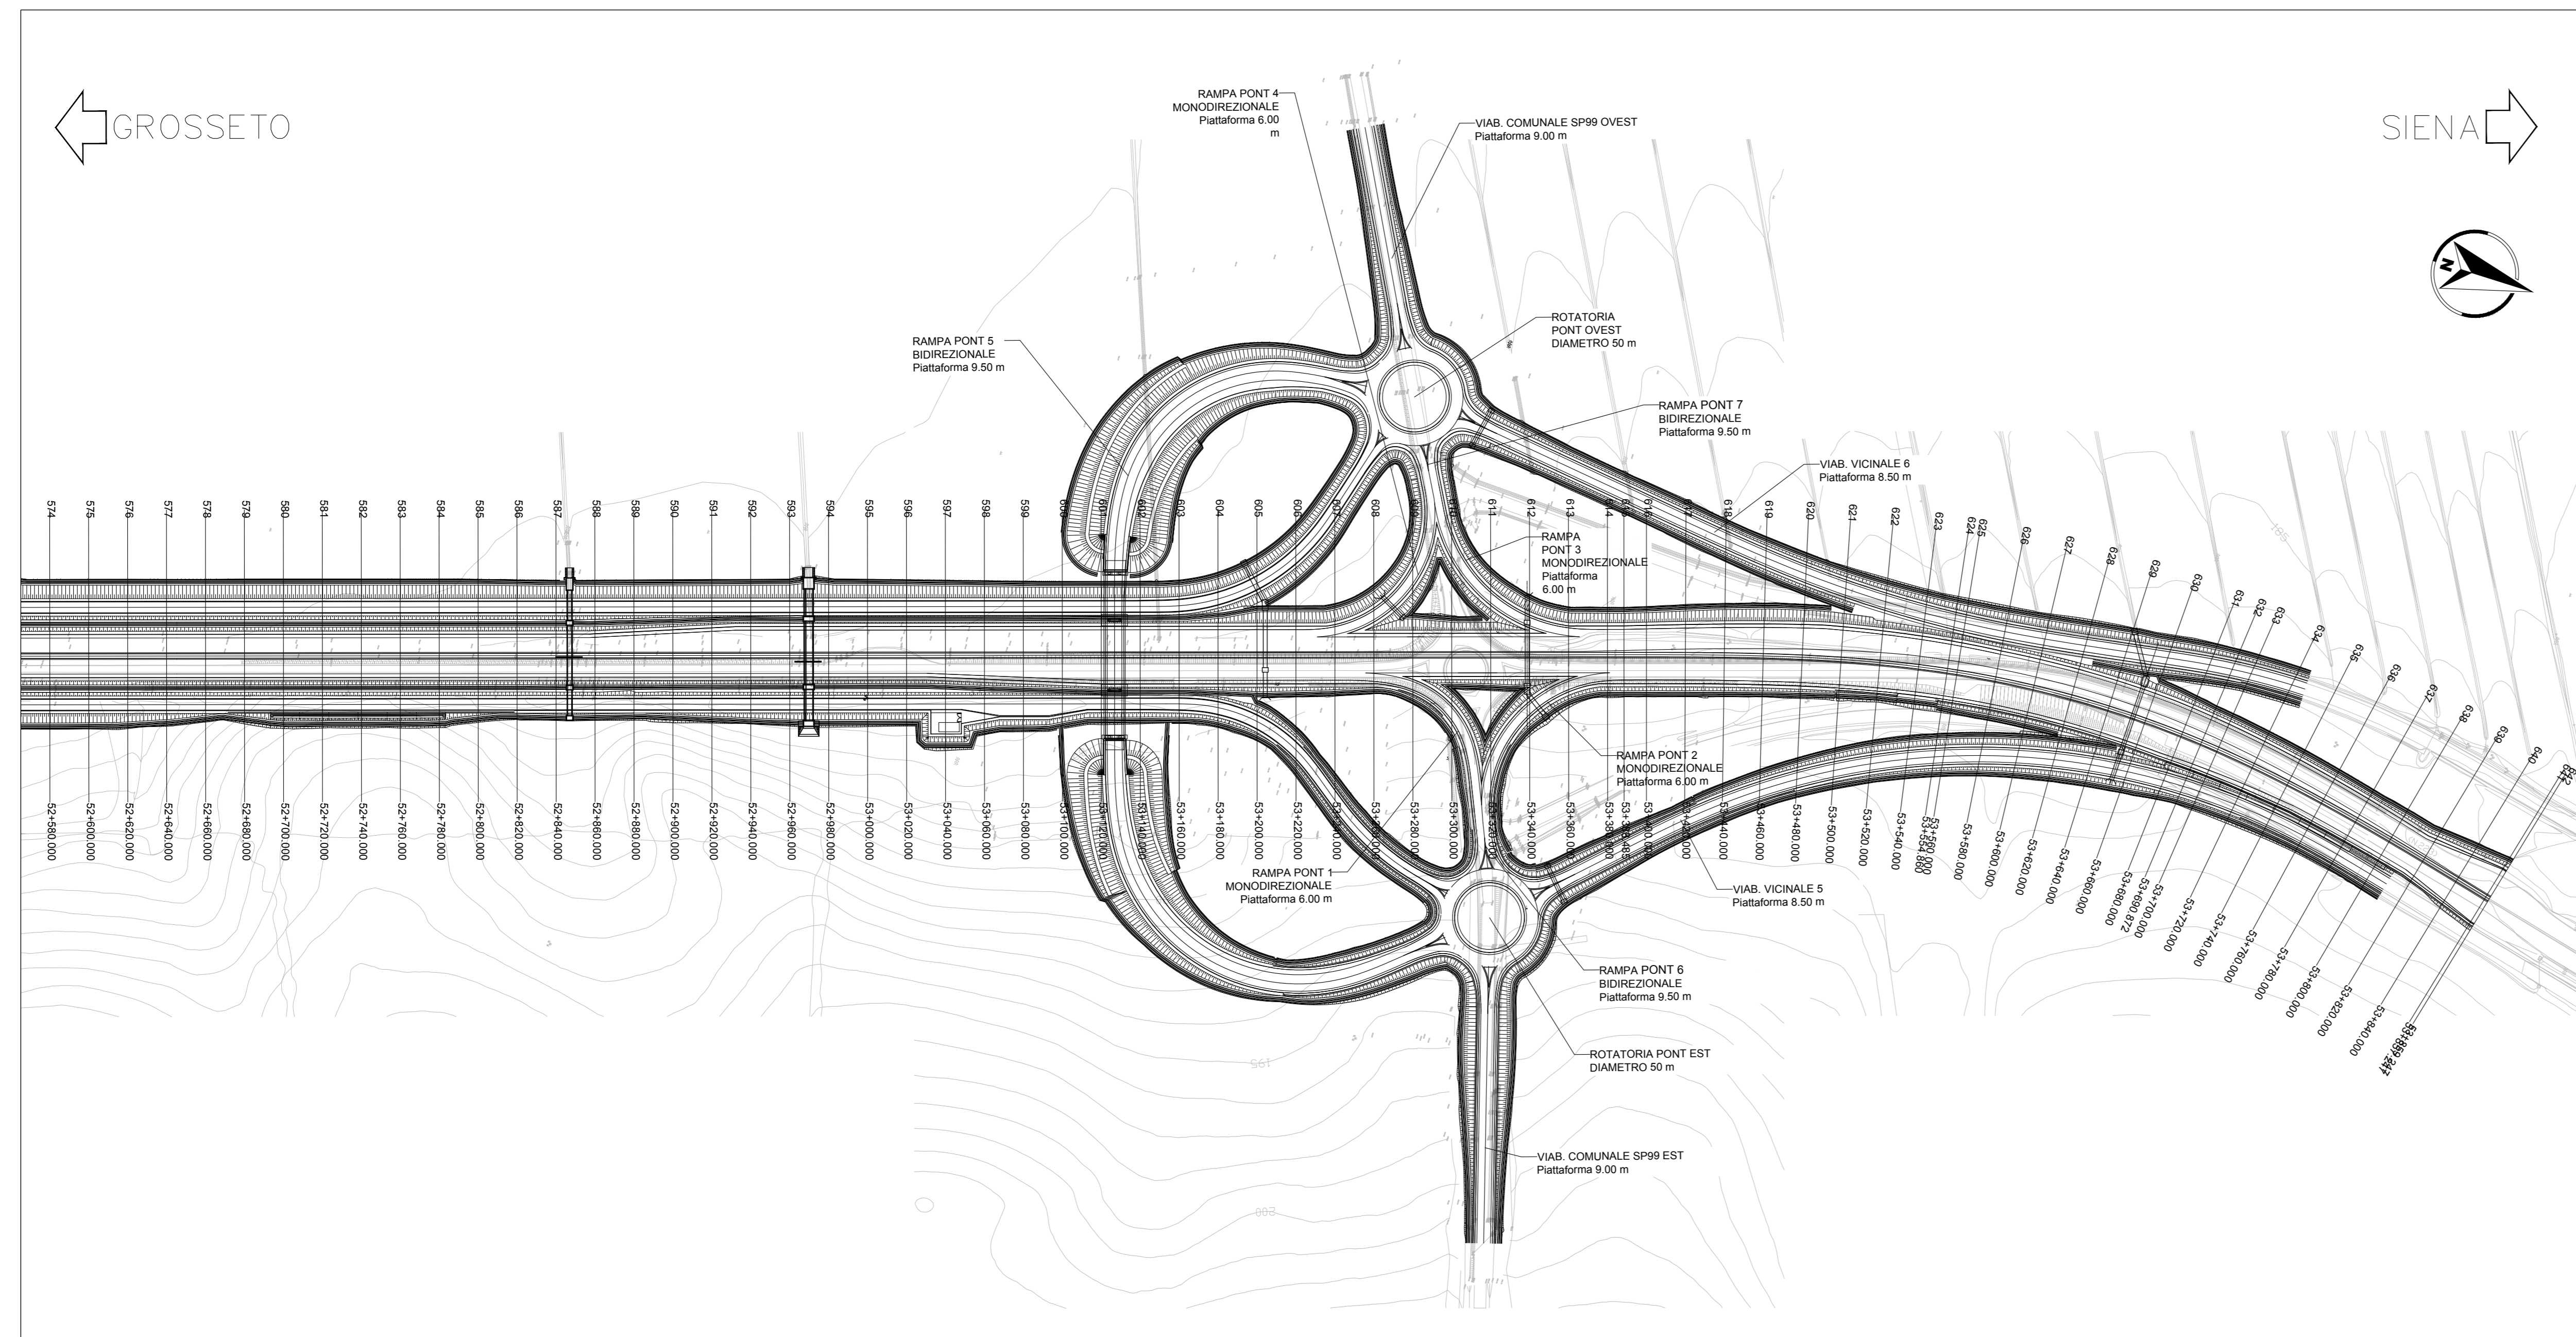


QUADRO RIEPILOGATIVO DELLE INTERFERENZE					
N°Int.	Descrizione Interferenza	Ente Gestore	Posizione	Pl. di progetto	Viabilità
1a	Linea elettrica BT/M T	ENEL	AEREA	-	Viabilità Vicinale 2
1b	Linea elettrica BT/M T	ENEL	AEREA	44+240.00 + 44+260.00	Viabilità Principale
				-	Rampa Picch 5
1c	Linea elettrica BT/M T	ENEL	AEREA	-	-
				-	Cantiere Operativo n°4
1d	Linea elettrica BT/M T	ENEL	AEREA	-	-
1e	Linea elettrica BT/M T	ENEL	AEREA	-	Rampa Picch 5
1f	Linea elettrica BT/M T	ENEL	AEREA	45+0.00 + 45+20.00	Viabilità Principale
1g	Linea elettrica BT/M T	ENEL	AEREA	-	-
1h	Linea elettrica BT/M T	ENEL	AEREA	-	-
1i	Linea elettrica BT/M T	ENEL	AEREA	45+740.00 + 45+760.00	Viabilità Principale
1l	Linea elettrica BT/M T	ENEL	AEREA	-	-
				48+700.00 + 48+680.00	Viabilità Principale
1m	Linea elettrica BT/M T	ENEL	AEREA	-	Viabilità Secondaria 3
				-	Cantiere Base n°9
1n	Linea elettrica BT/M T	ENEL	AEREA	-	Cantiere Operativo n°10
				-	-
1o	Linea elettrica BT/M T	ENEL	AEREA	-	-
1p	Linea elettrica BT/M T	ENEL	AEREA	-	Viabilità Secondaria 2
1q	Linea elettrica BT/M T	ENEL	AEREA	-	-
1r	Linea elettrica BT/M T	ENEL	AEREA	-	-
1s	Linea elettrica BT/M T	ENEL	AEREA	-	-
1t	Linea elettrica BT/M T	ENEL	AEREA	-	-
1u	Linea elettrica BT/M T	ENEL	AEREA	-	-
1v	Linea elettrica BT/M T	ENEL	AEREA	45+420.00 + 45+700.00	Viabilità Principale

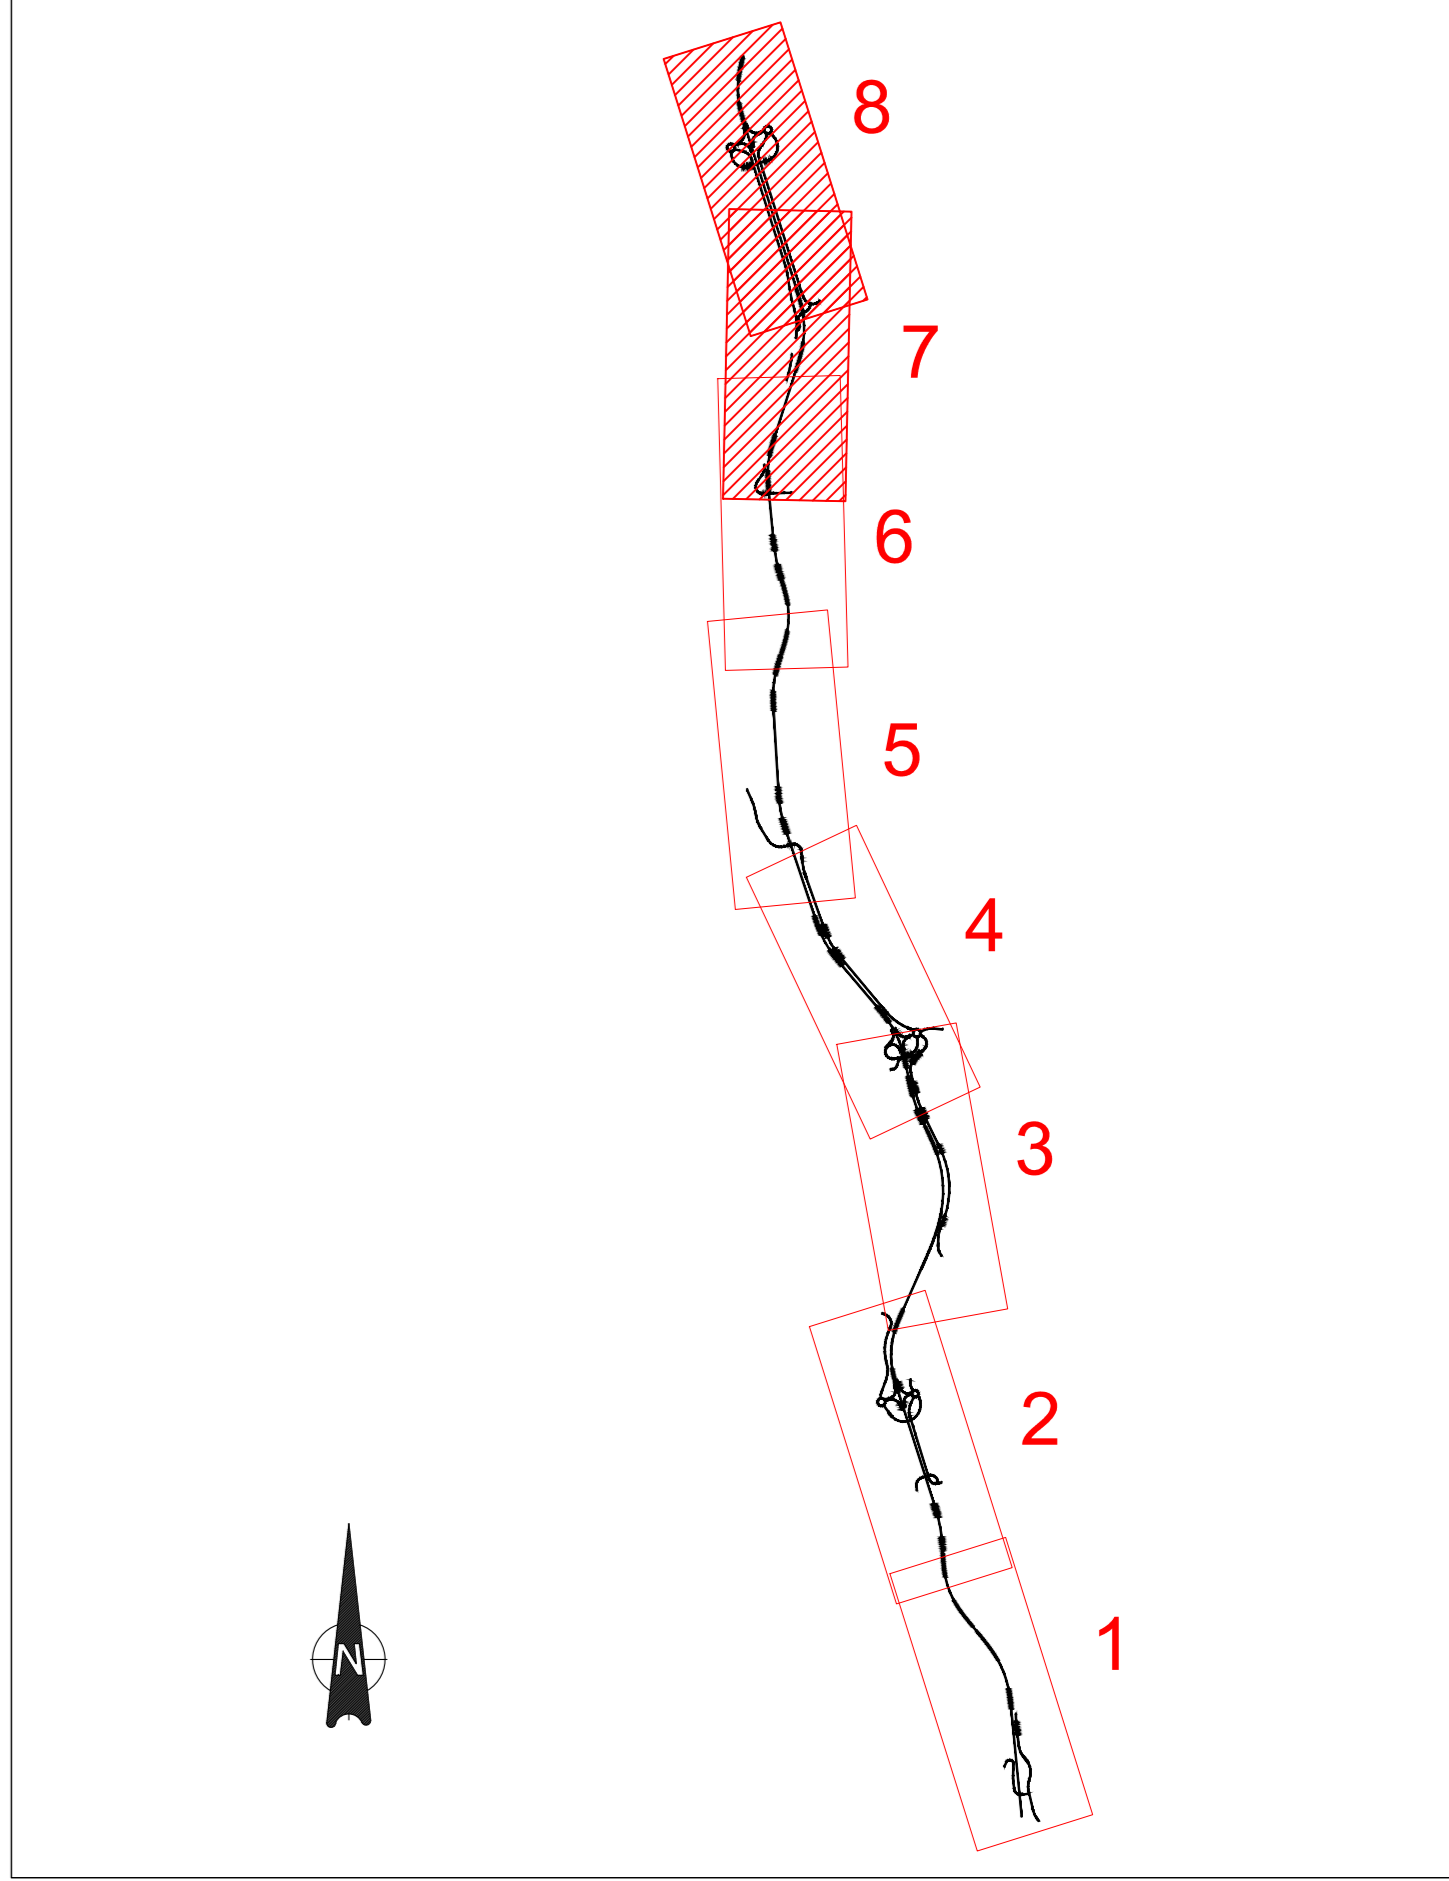

Sanas
GRUPPO FS ITALIANE

Direzione Progettazione e Realizzazione Lavori

**ITINERARIO INTERNAZIONALE E78
S.G.C. GROSSETO - FANO
ADEGUAMENTO A 4 CORSIE
NEL TRATTO GROSSETO - SIENA (S.S. 223 "DI PAGANICO")
DAL KM 41+600 AL KM 53+400 - LOTTO 9**

PROGETTO ESECUTIVO COD. FI2

PROGETTAZIONE: ATI SINTAGMA - GDG - ICARIA

IL RESPONSABILE DELL'INTEGRAZIONE DELLE PRESTAZIONI SPECIALISTICHE:
Dot. Ing. Nando Granieri
Ordine degli Ingegneri della Prov. di Perugia n° A351

IL GRUPPO DI PROGETTAZIONE:
MANDATARIA: SINTAGMA
MANDANTIA: ICARIA

PROGETTISTA:
Dot. Ing. Vladimiro Rottolani
Ordine degli Ingegneri della Prov. di Terni n° A376

IL GEOLOGO:
Dot. Geol. Giorgio Compagnoni
Ordine dei Geologi della Regione Umbria n°108

IL L.P.P.:
Dot. Ing. Filippo Ferraraccio
Ordine degli Ingegneri della Prov. di Perugia n° A3373

PROTOCOLLO DATA

INTERFERENZE
Interferenza con sottoservizi Enel - Planimetria di risoluzione - Tav.4 di 4

PROGETTO	LV. MOD.	N. MOD.	NOME FILE	REVISIONE	SCALA:
DPF112	E	1801	700-NOI-INT-PP15	A	1:2000

REV.	DESCRIZIONE	DATA	REDATTO	VERIFICATO	APPROVATO
A	Emissione	26/02/2009	A. Gecor	F. Accorci	N. Granieri