



QUADRO RIEPILOGATIVO DELLE INTERFERENZE					
N°Int.	Descrizione interferenza	Ente Gestore	Posizione	Pl. di progetto	Viabilità
4a	Linea acquedotto	ACQUEDOTTO DEL FIORA	INTERRATA	44+940.00 ÷ 44+960.00	Viabilità Principale
4b	Linea acquedotto	ACQUEDOTTO DEL FIORA	INTERRATA	-	Viabilità Comunale 1

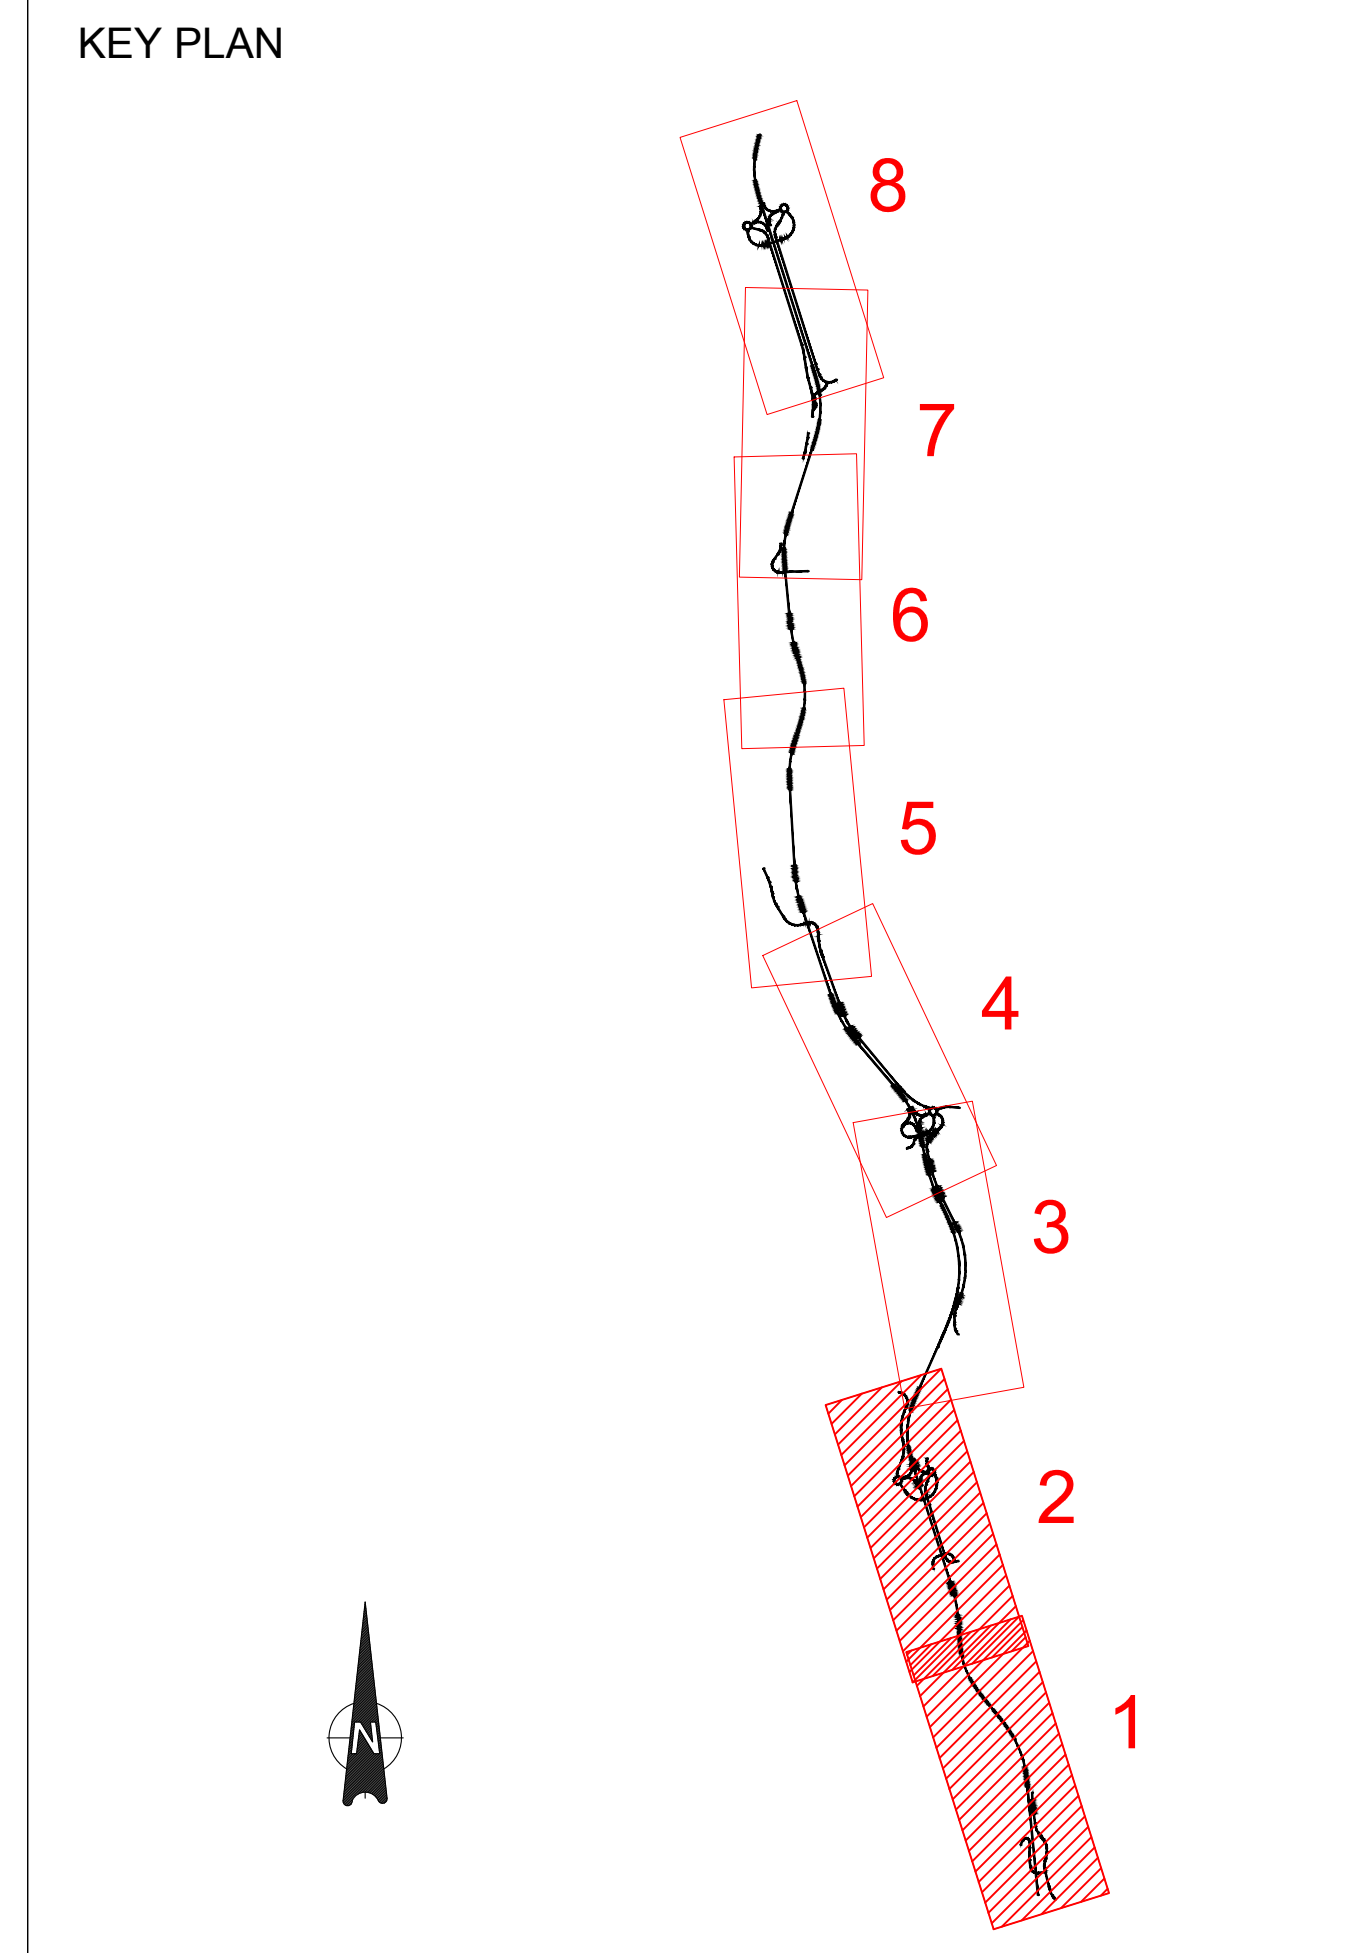

LEGENDA		
	PROTETTA	ESISTENTE
	CONDOTTA IDRICA ACQUEDOTTO DEL FIORA	

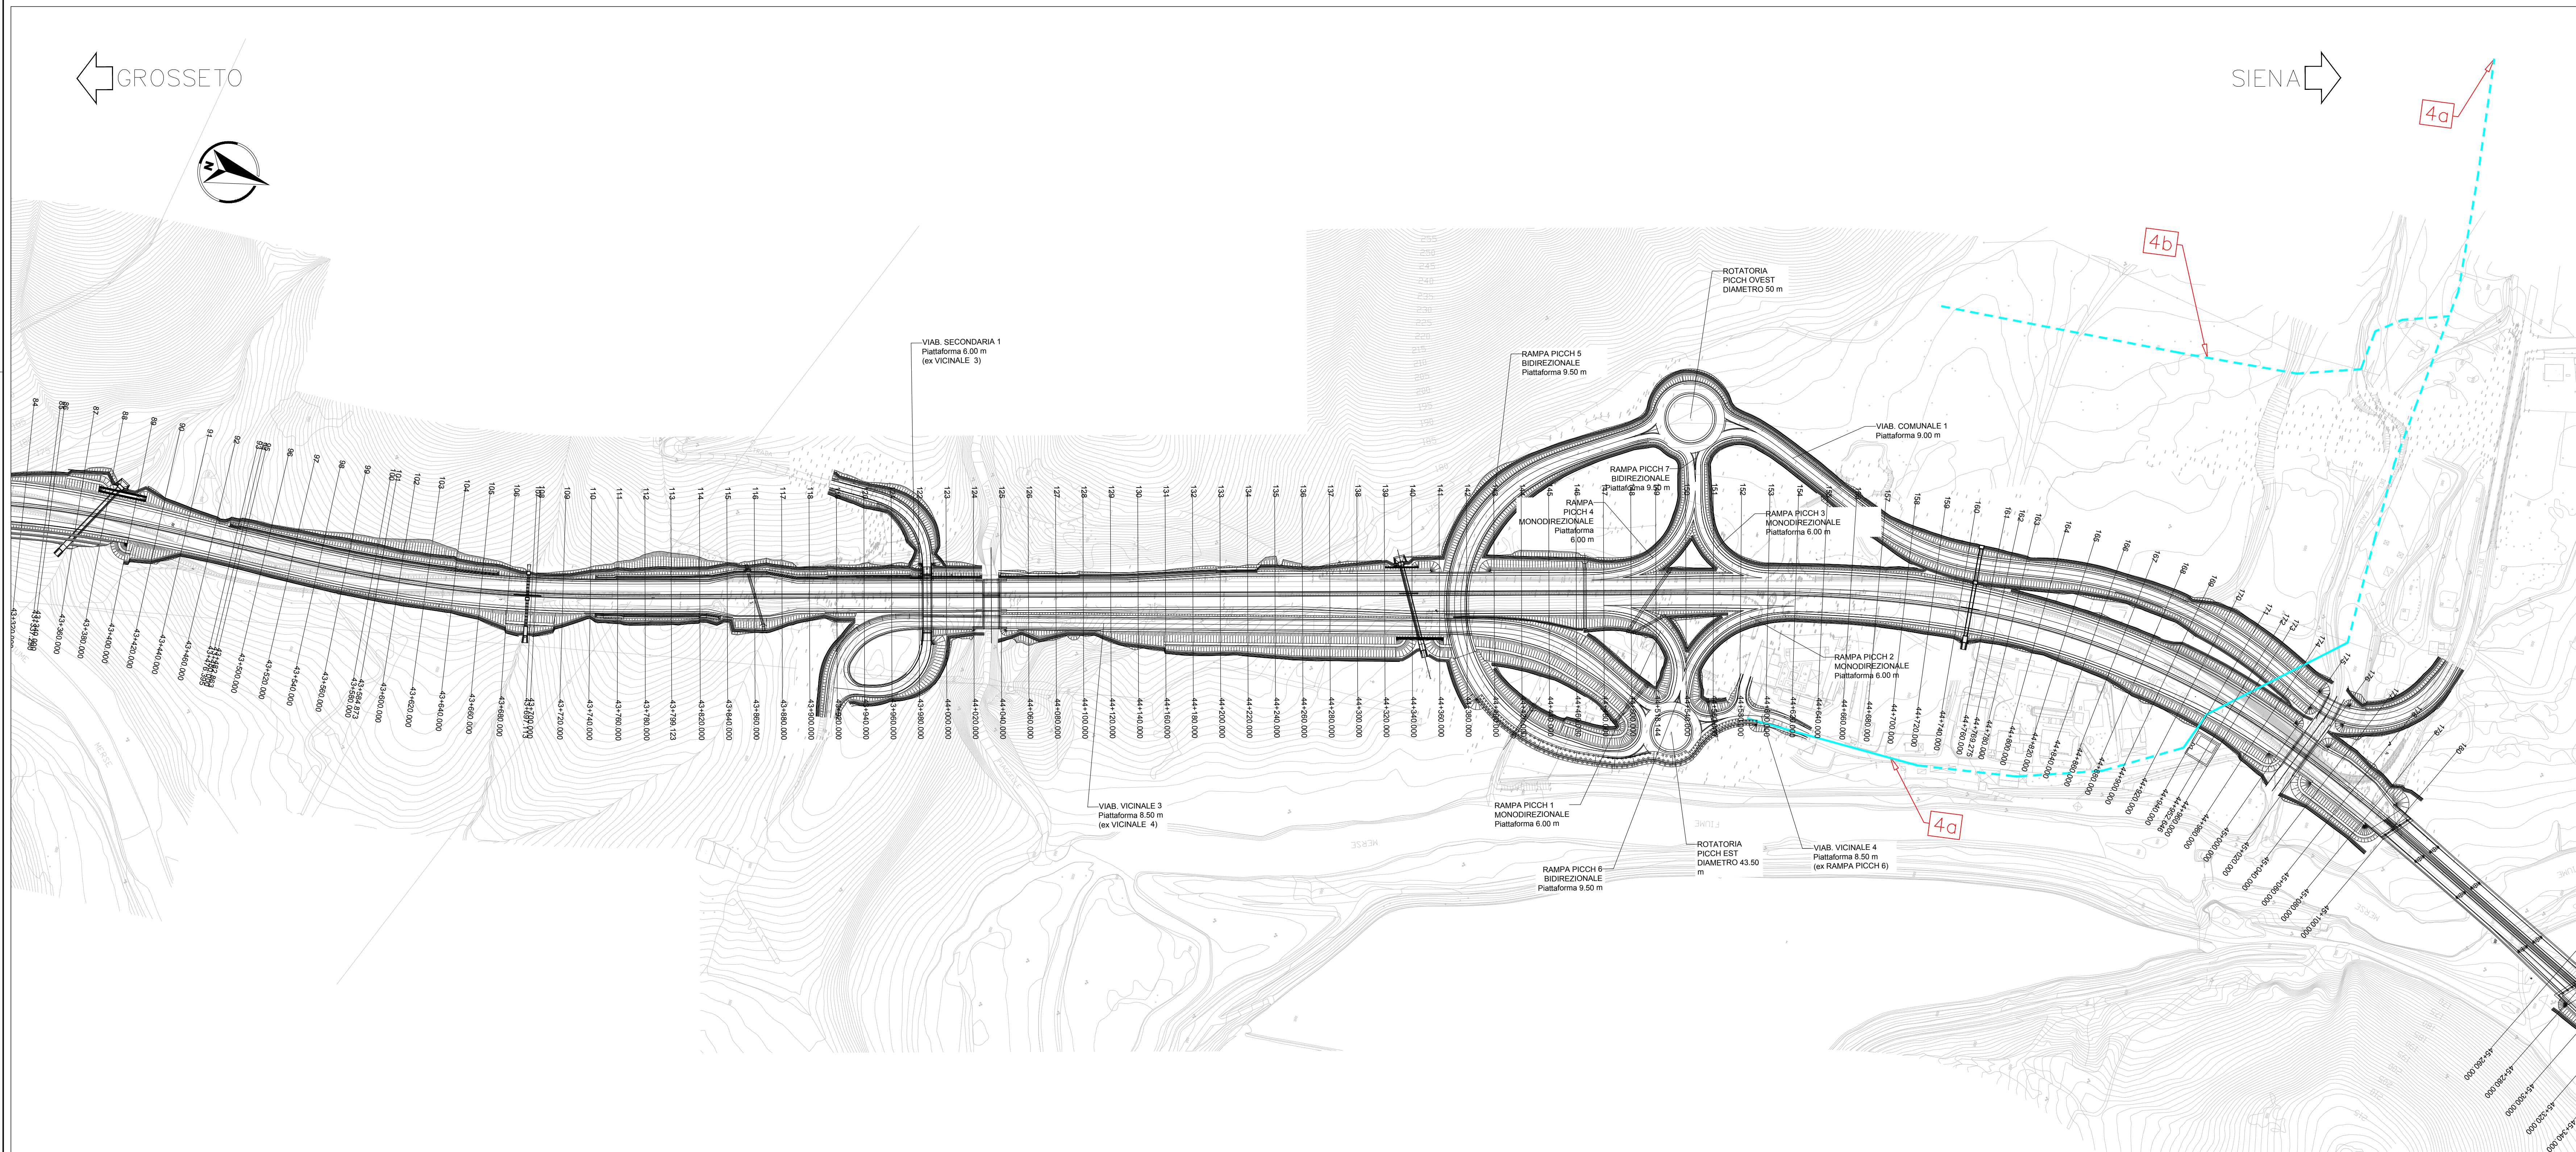

Sanas GRUPPO FS ITALIANI
 Direzione Progettazione e Realizzazione Lavori

ITINERARIO INTERNAZIONALE E78
S.G.C. GROSSETO - FANO
 ADEGUAMENTO A 4 CORSIE
 NEL TRATTO GROSSETO - SIENA (S.S. 223 "DI PAGANICO")
 DAL KM 41+600 AL KM 53+400 - LOTTO 9

PROGETTO ESECUTIVO COD. F12

PROGETTAZIONE: ATI SINTAGMA - GDG - ICARIA

IL RESPONSABILE DELL'INTEGRAZIONE DELLE PRESTAZIONI SPECIALISTICHE:
 Dott. Ing. Sandro Grassi
 Ordine degli Ingegneri della Prov. di Perugia n° 4351

IL GRUPPO DI PROGETTAZIONE:
 MANIFATTURA: **Sintagma**, **GDG**, **ICARIA**

IL PROGETTISTA:
 Dott. Ing. Stefano Grassi
 Ordine degli Ingegneri della Prov. di Terni n° A376

IL GEOLOGO:
 Dott. Geol. Giorgio Campagnoli
 Ordine dei Geologi della Regione Umbra n° 128

IL COORDINATORE PER LA SICUREZZA IN FASE DI PROGETTAZIONE:
 Dott. Ing. Filippo Rambasco
 Ordine degli Ingegneri della Prov. di Perugia n° A3375

PROTOCOLLO DATA

INTERFERENZE
 Interferenza con sottoservizi Acquedotto del Fiora - Planimetria di risoluzione

PROGETTO	UT. PROJ.	N. PROJ.	NOVE FILE	REVISIONE	SCALA:
D P F I 1 2	E	1 8 0 1	T 0 0 I N 0 I N T P P 1 7	A	1:2000

REV.	DESCRIZIONE	DATA	REDATTO	VERIFICATO	APPROVATO
A	Emissione	26/10/2009	A. Giori	F. Mancini	N. Giori