



QUADRO RIEPILOGATIVO DELLE INTERFERENZE				
N°Int.	Descrizione Interferenza	Ente Gestore	Posizione	Viabilità
1a	Linea elettrica BT/M T	ENEL	AEREA	Viabilità Vicinale 2
1b	Linea elettrica BT/M T	ENEL	AEREA	Viabilità Principale
1c	Linea elettrica BT/M T	ENEL	AEREA	Rampa Picch 5
1d	Linea elettrica BT/M T	ENEL	AEREA	Cantiere Operativo n°4
1e	Linea elettrica BT/M T	ENEL	AEREA	-
1f	Linea elettrica BT/M T	ENEL	AEREA	Rampa Picch 5
1g	Linea elettrica BT/M T	ENEL	AEREA	Viabilità Principale
1h	Linea elettrica BT/M T	ENEL	AEREA	-
1i	Linea elettrica BT/M T	ENEL	AEREA	-
1l	Linea elettrica BT/M T	ENEL	AEREA	Viabilità Principale
1m	Linea elettrica BT/M T	ENEL	AEREA	Viabilità Principale
1n	Linea elettrica BT/M T	ENEL	AEREA	Viabilità Secondaria 3
1o	Linea elettrica BT/M T	ENEL	AEREA	Cantiere Base n°9
1p	Linea elettrica BT/M T	ENEL	AEREA	Cantiere Operativo n°10
1q	Linea elettrica BT/M T	ENEL	AEREA	-
1r	Linea elettrica BT/M T	ENEL	AEREA	Viabilità Secondaria 2
1s	Linea elettrica BT/M T	ENEL	AEREA	-
1t	Linea elettrica BT/M T	ENEL	AEREA	-
1u	Linea elettrica BT/M T	ENEL	AEREA	-
1v	Linea elettrica BT/M T	ENEL	AEREA	Viabilità Principale
2a	Linea fibra ottica	TELECOM FIBRA	INTERRATA	Viabilità Principale
3a	Linea telefonica	TELECOM	AEREA	Viabilità Vicinale 1
3b	Linea telefonica	TELECOM	AEREA	Viabilità Principale
3c	Linea telefonica	TELECOM	AEREA	Viabilità Vicinale 3
3d	Linea telefonica	TELECOM	AEREA	Viabilità Principale
3e	Linea telefonica	TELECOM	AEREA	Viabilità Secondaria 3
3f	Linea telefonica	TELECOM	AEREA	Viabilità Principale
4a	Linea acquedotto	ACQUEDOTTO DEL FIORA	INTERRATA	Viabilità Vicinale 4
4b	Linea acquedotto	ACQUEDOTTO DEL FIORA	INTERRATA	Viabilità Vicinale 1
4c	Linea acquedotto	ACQUEDOTTO DEL FIORA	INTERRATA	Viabilità Vicinale 1
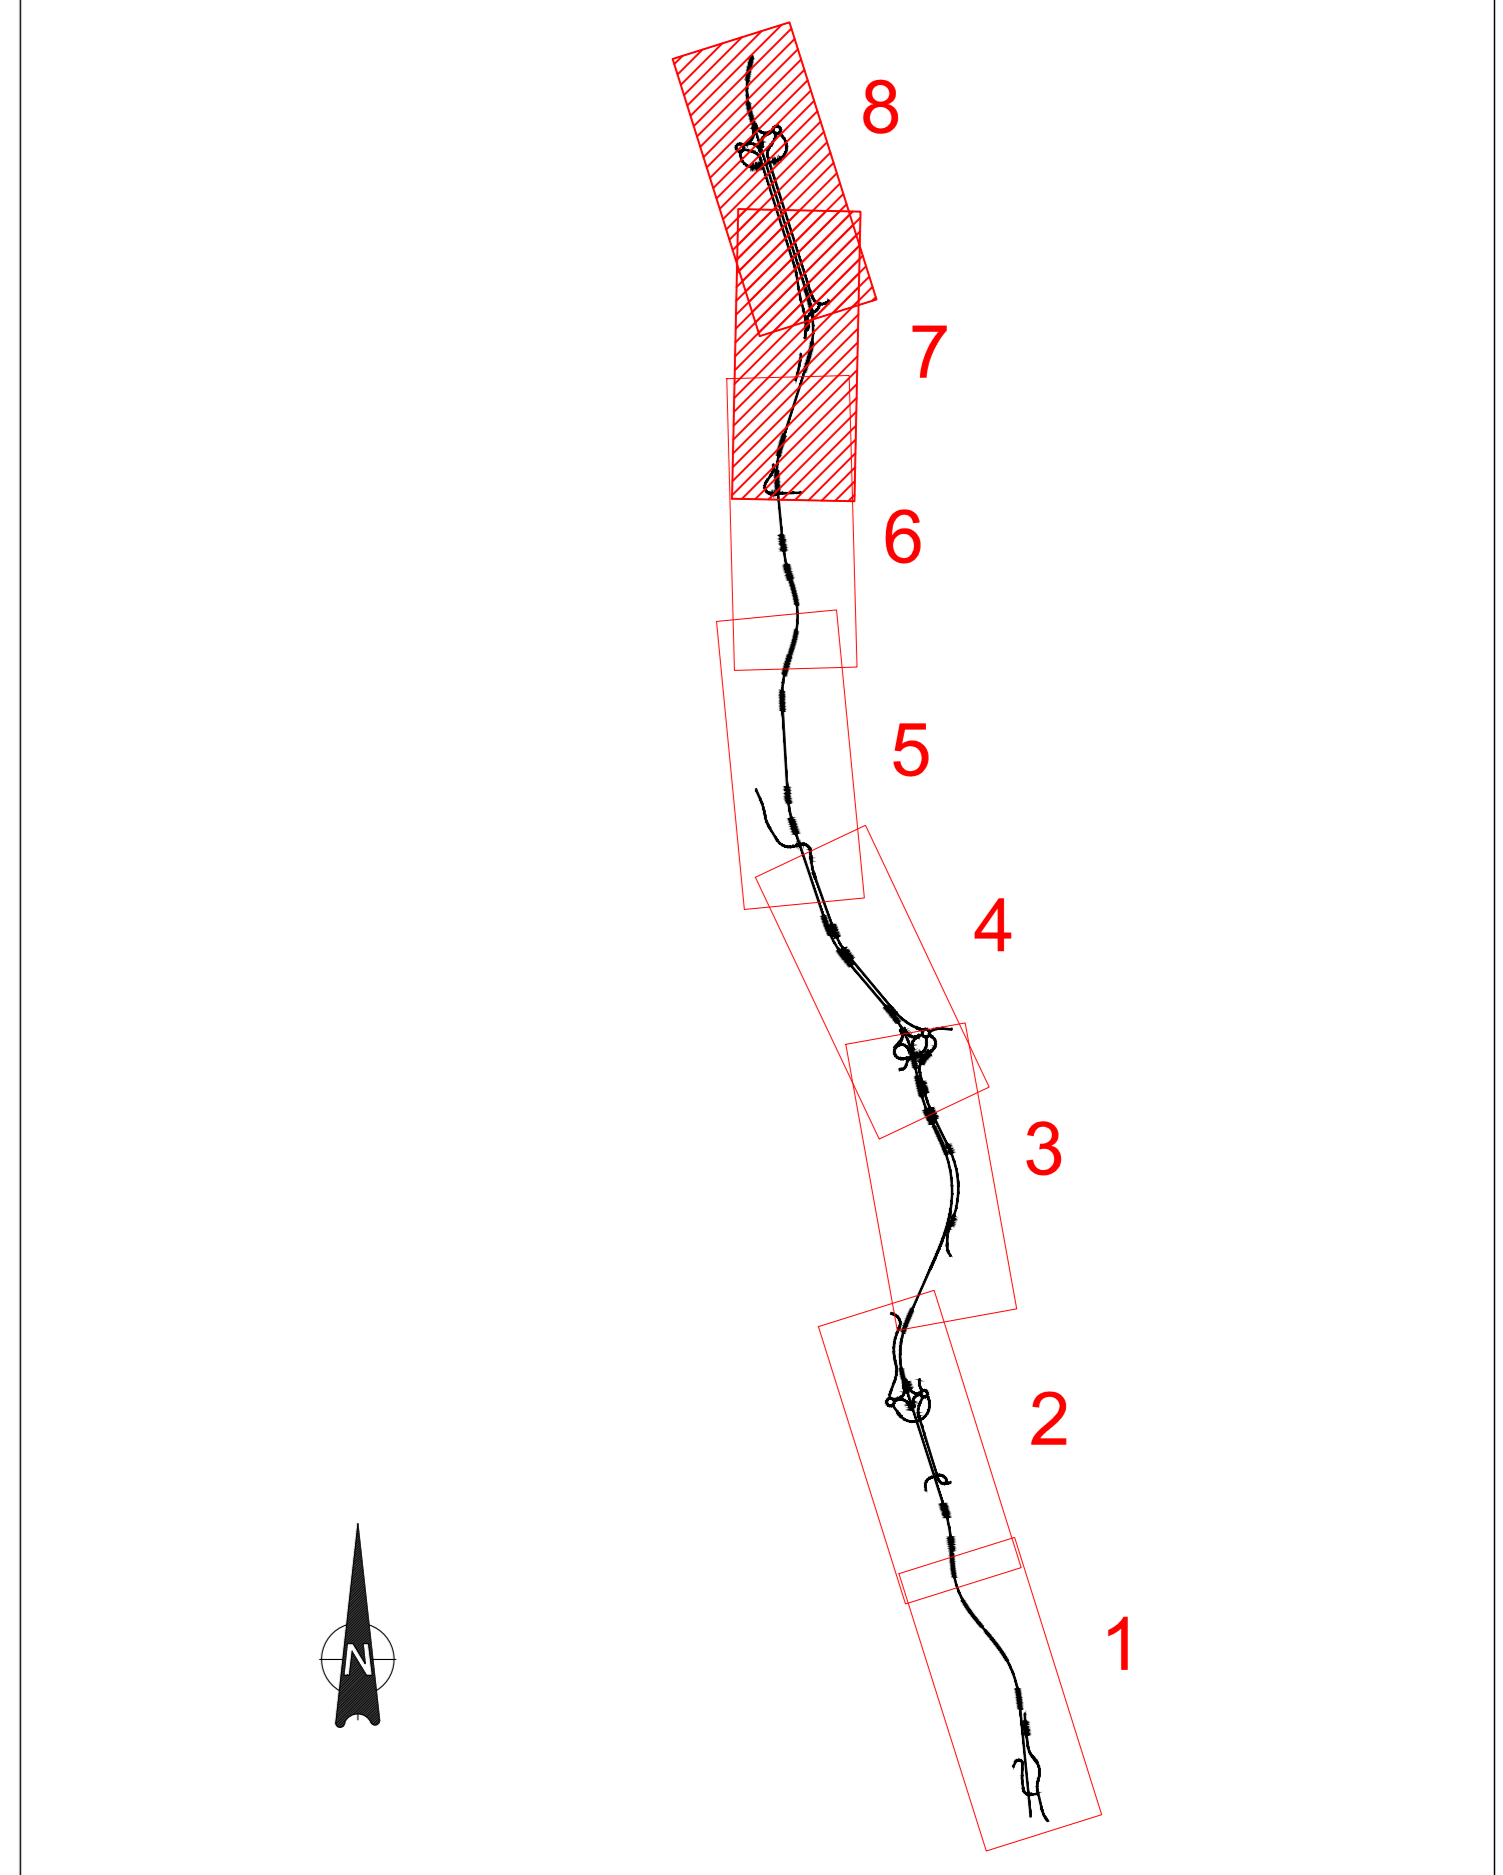

LEGENDA

- LINEA ENEL BT/MT
- LINEA ENEL TELECOM FIBRA
- LINEA TELECOM
- CONDOTTA IDRICA ACQUEDOTTO DEL FIORA
- CONDOTTA IDRICA CONSORZIO DI BONIFICA
- TRALICCIO/PALO

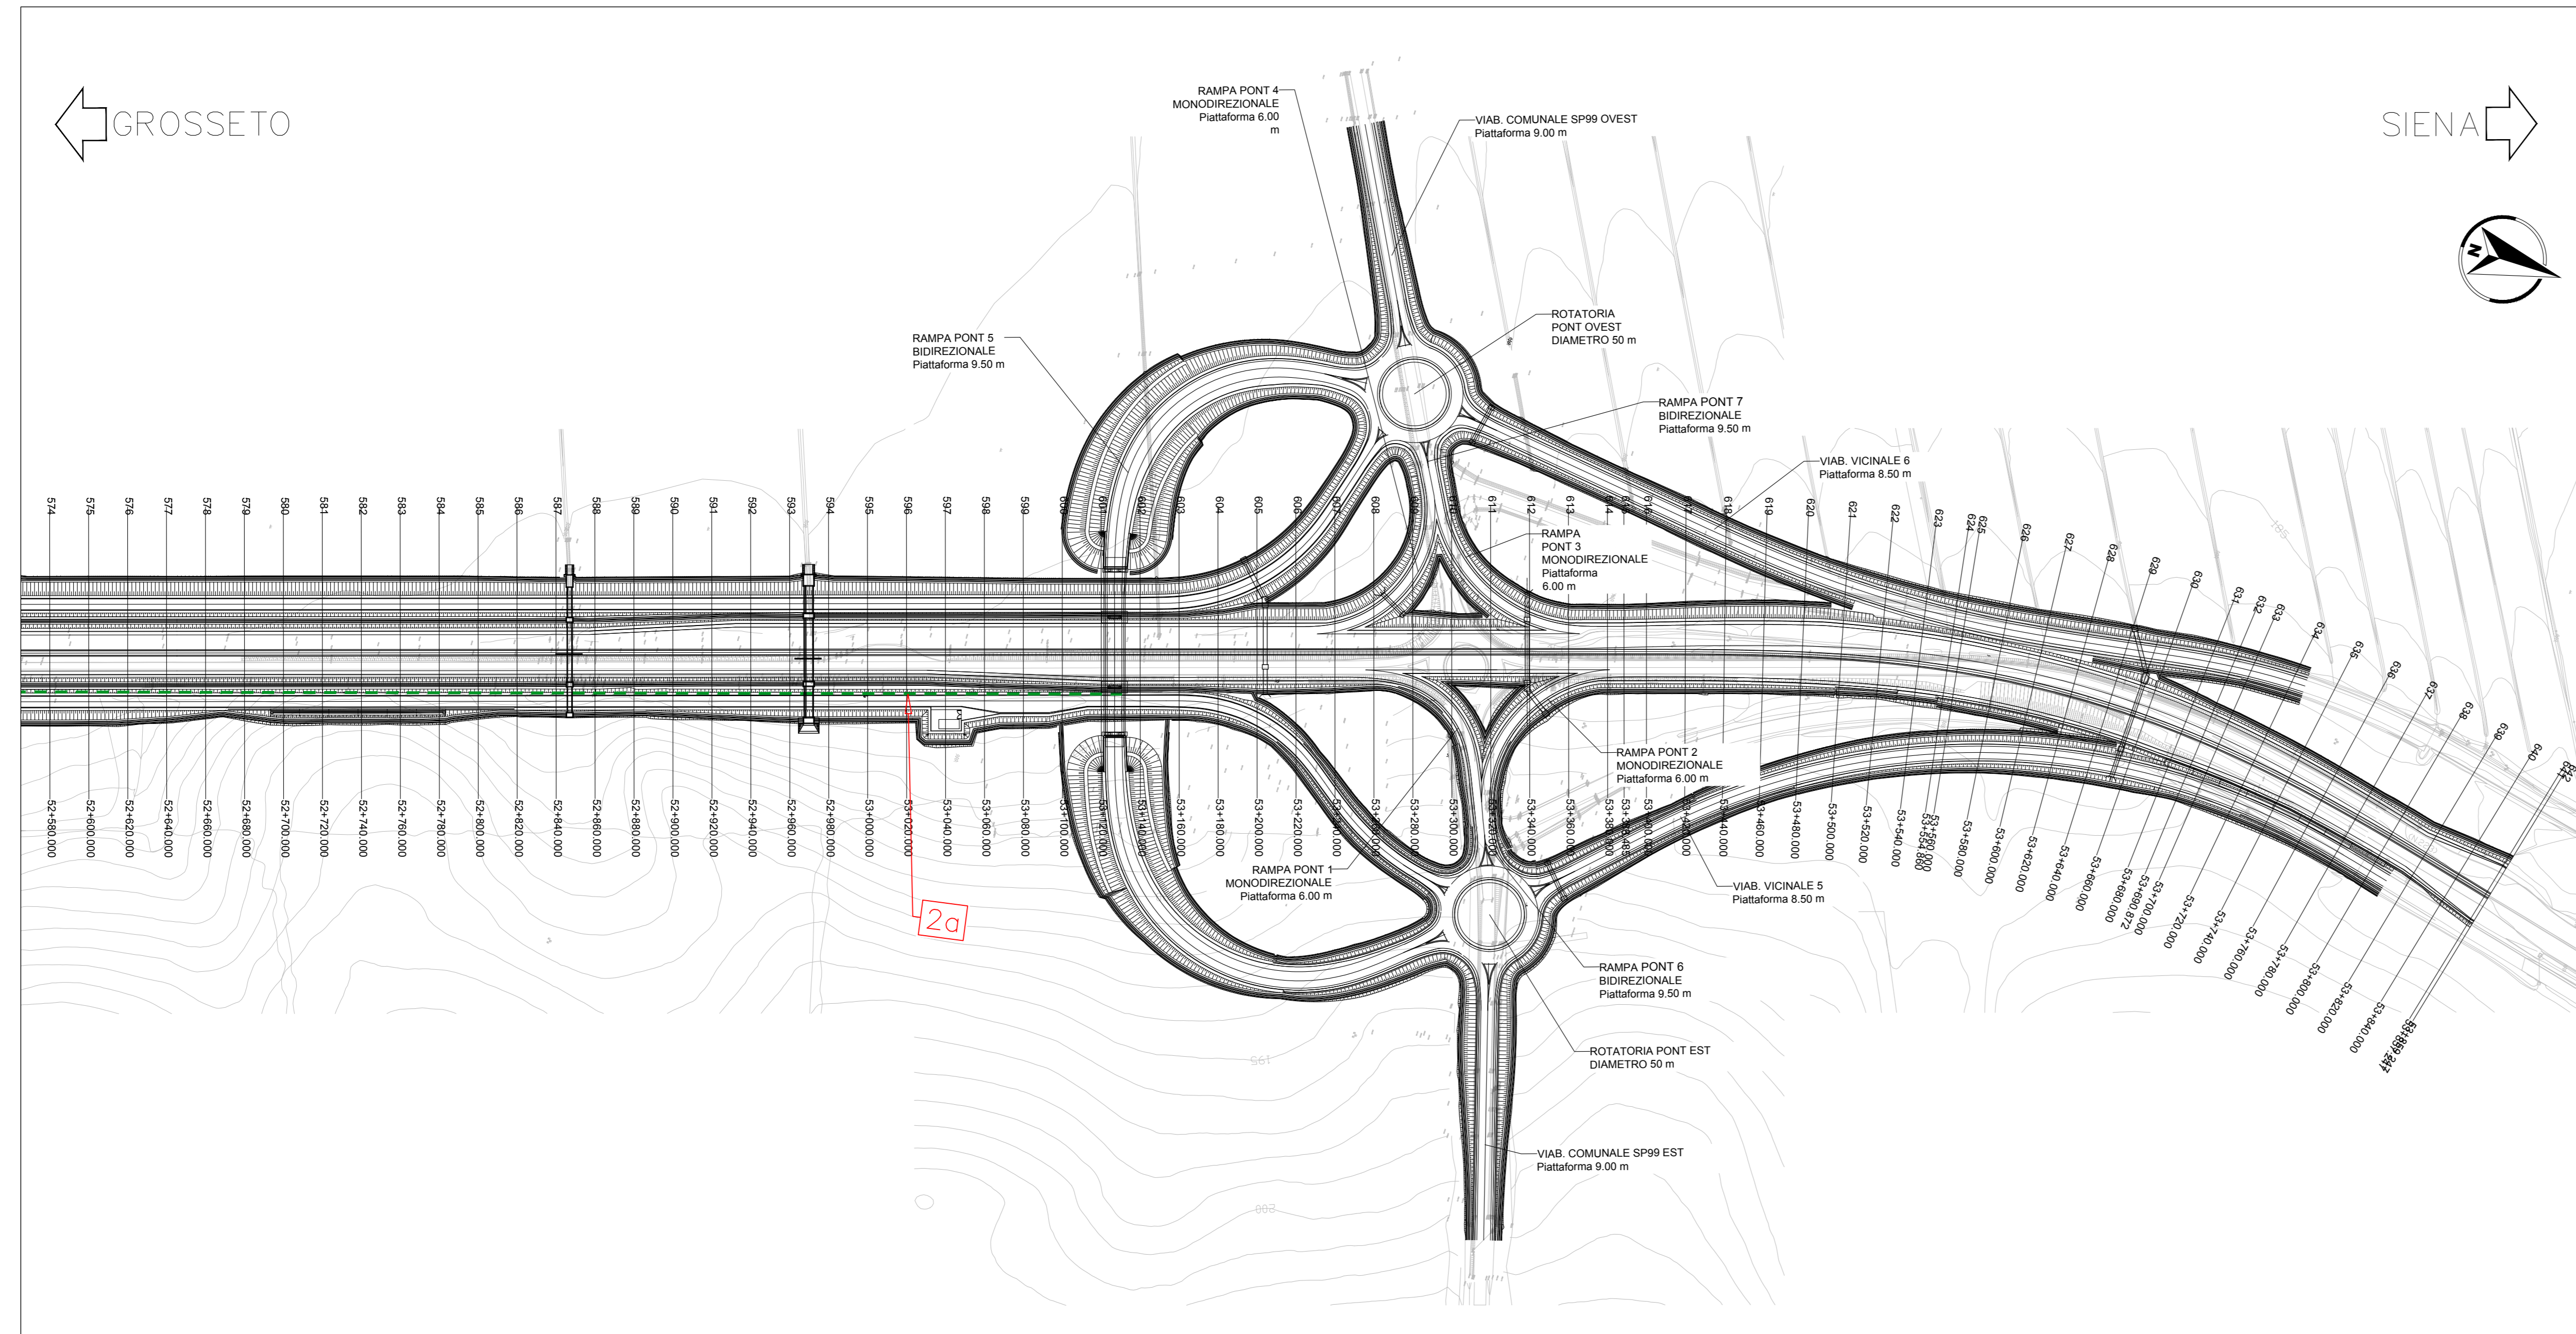

**Sanas**  
GRUPPO FS ITALIANE

Direzione Progettazione e Realizzazione Lavori

**ITINERARIO INTERNAZIONALE E78  
S.G.C. GROSSETO - FANO**  
ADEGUAMENTO A 4 CORSIE  
NEL TRATTO GROSSETO - SIENA (S.S. 223 "DI PAGANICO")  
DAL KM 41+600 AL KM 53+400 - LOTTO 9

PROGETTO ESECUTIVO COD. F12

PROGETTAZIONE: ATI SINTAGMA - GDG - ICARIA

IL RESPONSABILE DELL'INTEGRAZIONE DELLE PRESTAZIONI SPECIALISTICHE: MANDANTIBUS: MANDATARI:

IL PROGETTISTA: Dott. Ing. Nando Granieri

IL COORDINATORE PER LA SICUREZZA IN FASE DI PROGETTAZIONE: Dott. Ing. Filippo Ferraraccio

PROTOCOLLO DATA

INTERFERENZE  
Planimetria di censimento Interferenze - Tav. 4 di 4

CODICE PROGETTO: DPF112 E 1801  
NOME FILE: 700-NS0-INT-1954  
REVISIONE: A  
SCALA: 1:2000

PROGETTO: DPF112 E 1801  
CODICE ELAB.: T001N001INTPVO4  
REVISIONE: A  
DATA: 26/02/2009  
REDAITTO: A. Gecchi  
VERIFICATO: F. Cecchi  
APPROVATO: A. Gecchi