



N°Int.	Descrizione Interferenza	Ente Gestore	Posizione	Pk. di progetto	Viabilità
2a	Linea fibra ottica	TELECOM FIBRA	INTERRATA	41+600.00 + 53+120.00	Viabilità Principale

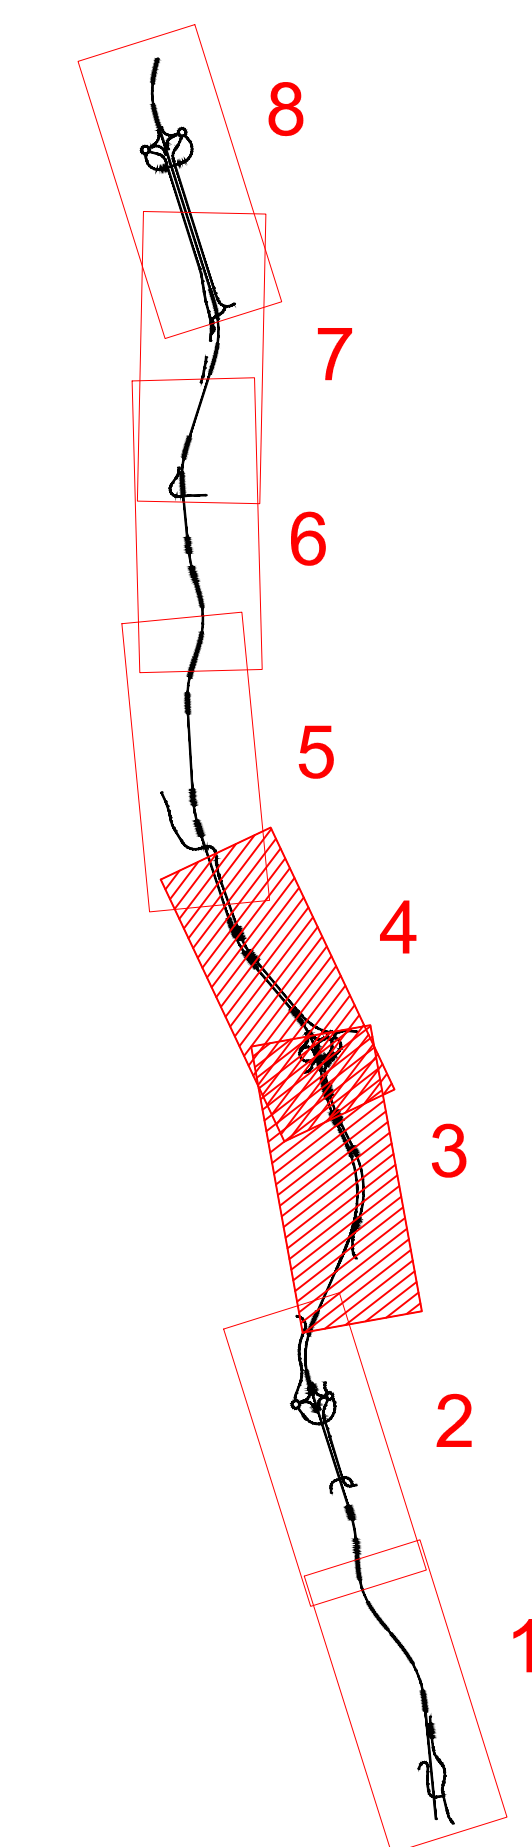

LEGENDA	
	LINEA TELECOM FIBRA

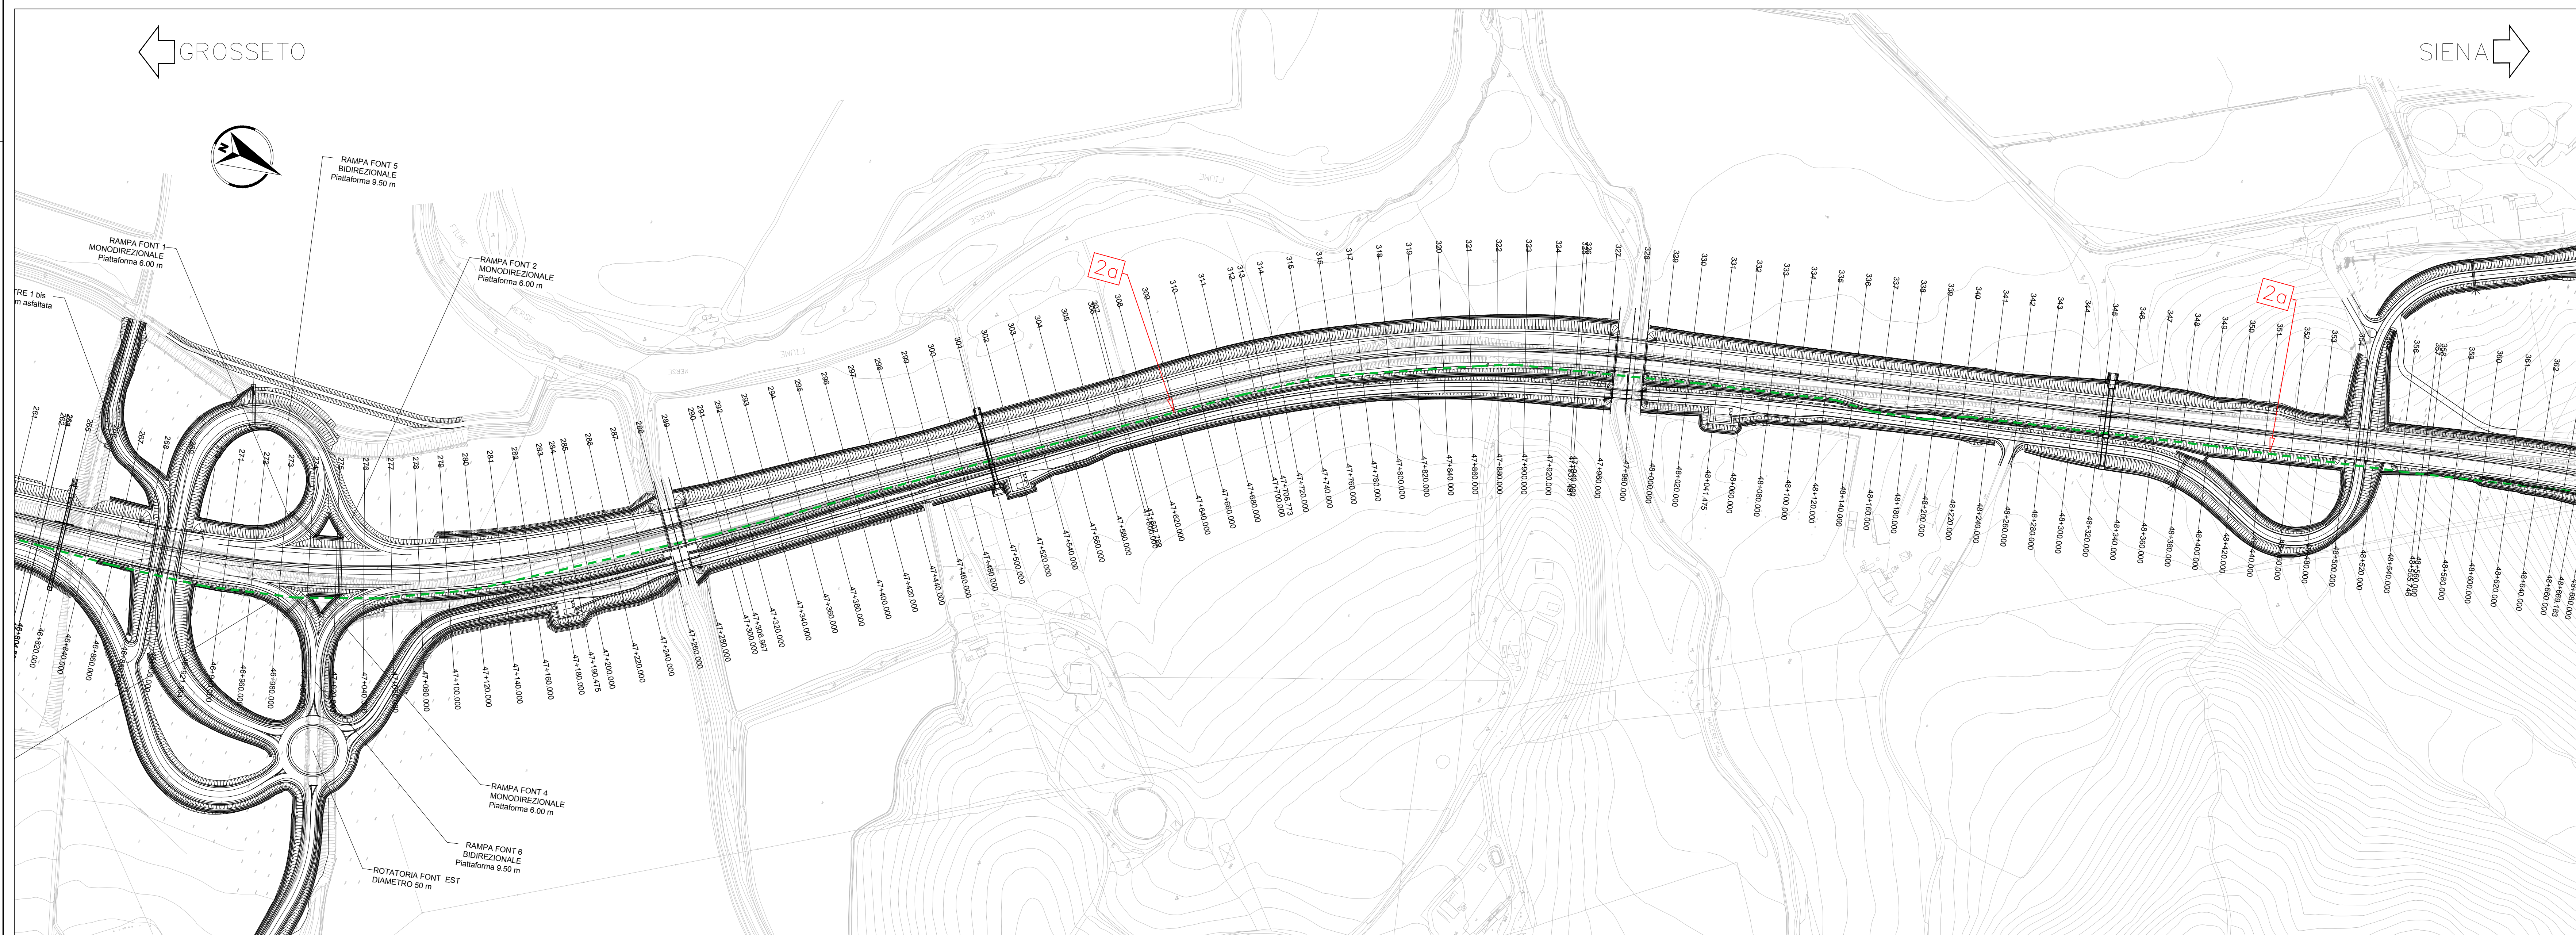

ITINERARIO INTERNAZIONALE E78
S.G.C. GROSSETO - SIENA
ADEGUAMENTO A 4 CORSIE
NEL TRATTO GROSSETO - SIENA (S.S. 223 "DI PAGANICO")
DAL KM 41+600 AL KM 53+400 - LOTTO 9

PROGETTO ESECUTIVO COD. FI2

PROGETTAZIONE: ATI SINTAGMA - GDG - ICARIA IL RESPONSABILE DELL'INTEGRAZIONE DELLE PRESTAZIONI SPECIALISTICHE: Dott. Ing. Sandro Crivelli Ordine degli Ingegneri della Prov. di Perugia n° 4351		IL GRUPPO DI PROGETTAZIONE: MANDATARIO: 	
IL PROGETTISTA: Dott. Ing. Vittorio Borsari Ordine degli Ingegneri della Prov. di Terni n° 4376		MANDANTIA: Dott. Ing. N. Geronzi Dott. Ing. V. Saffra Dott. Ing. A. Ady Dott. Ing. F. Santoni Dott. Ing. E. Santoni Dott. Ing. C. Santoni Dott. Ing. L. Santoni Dott. Ing. F. Santoni Dott. Ing. F. Santoni	
IL GEOLOGO: Dott. Geol. Giorgio Camparini Ordine dei Geologi della Regione Umbra n° 128		IL COORDINATORE PER LA SICUREZZA IN FASE DI PROGETTAZIONE: Dott. Ing. Filippo Farnasconi Ordine degli Ingegneri della Prov. di Perugia n° 4351	
PROTOCOLLO: _____ DATA: _____		IL COORDINATORE PER LA SICUREZZA IN FASE DI PROGETTAZIONE: Dott. Ing. Filippo Farnasconi Ordine degli Ingegneri della Prov. di Perugia n° 4351	

INTERFERENZE
Interferenza con sottoservizi TELECOM FIBRA
Rilievo stato esistente - Tav.2 di 4

PROGETTO	UT. PROJ.	N. PROJ.	NO. FILE	REVISIONE	SCALA:
D P F I 1 2	E	1 8 0 1	T 0 0 I N 0 I N T P V 0 6	A	1:2000
A	Emissione	26/10/2009	A. Genti	F. Mancini	N. Geronzi
REV.	DESCRIZIONE	DATA	REDATTO	VERIFICATO	APPROVATO