



N°Int.	Descrizione Interferenza	Ente Gestore	Posizione	Pk. di progetto	Viabilità
2a	Linea fibra ottica	TELECOM FIBRA	INTERRATA	41+600.00 + 53+120.00	Viabilità Principale

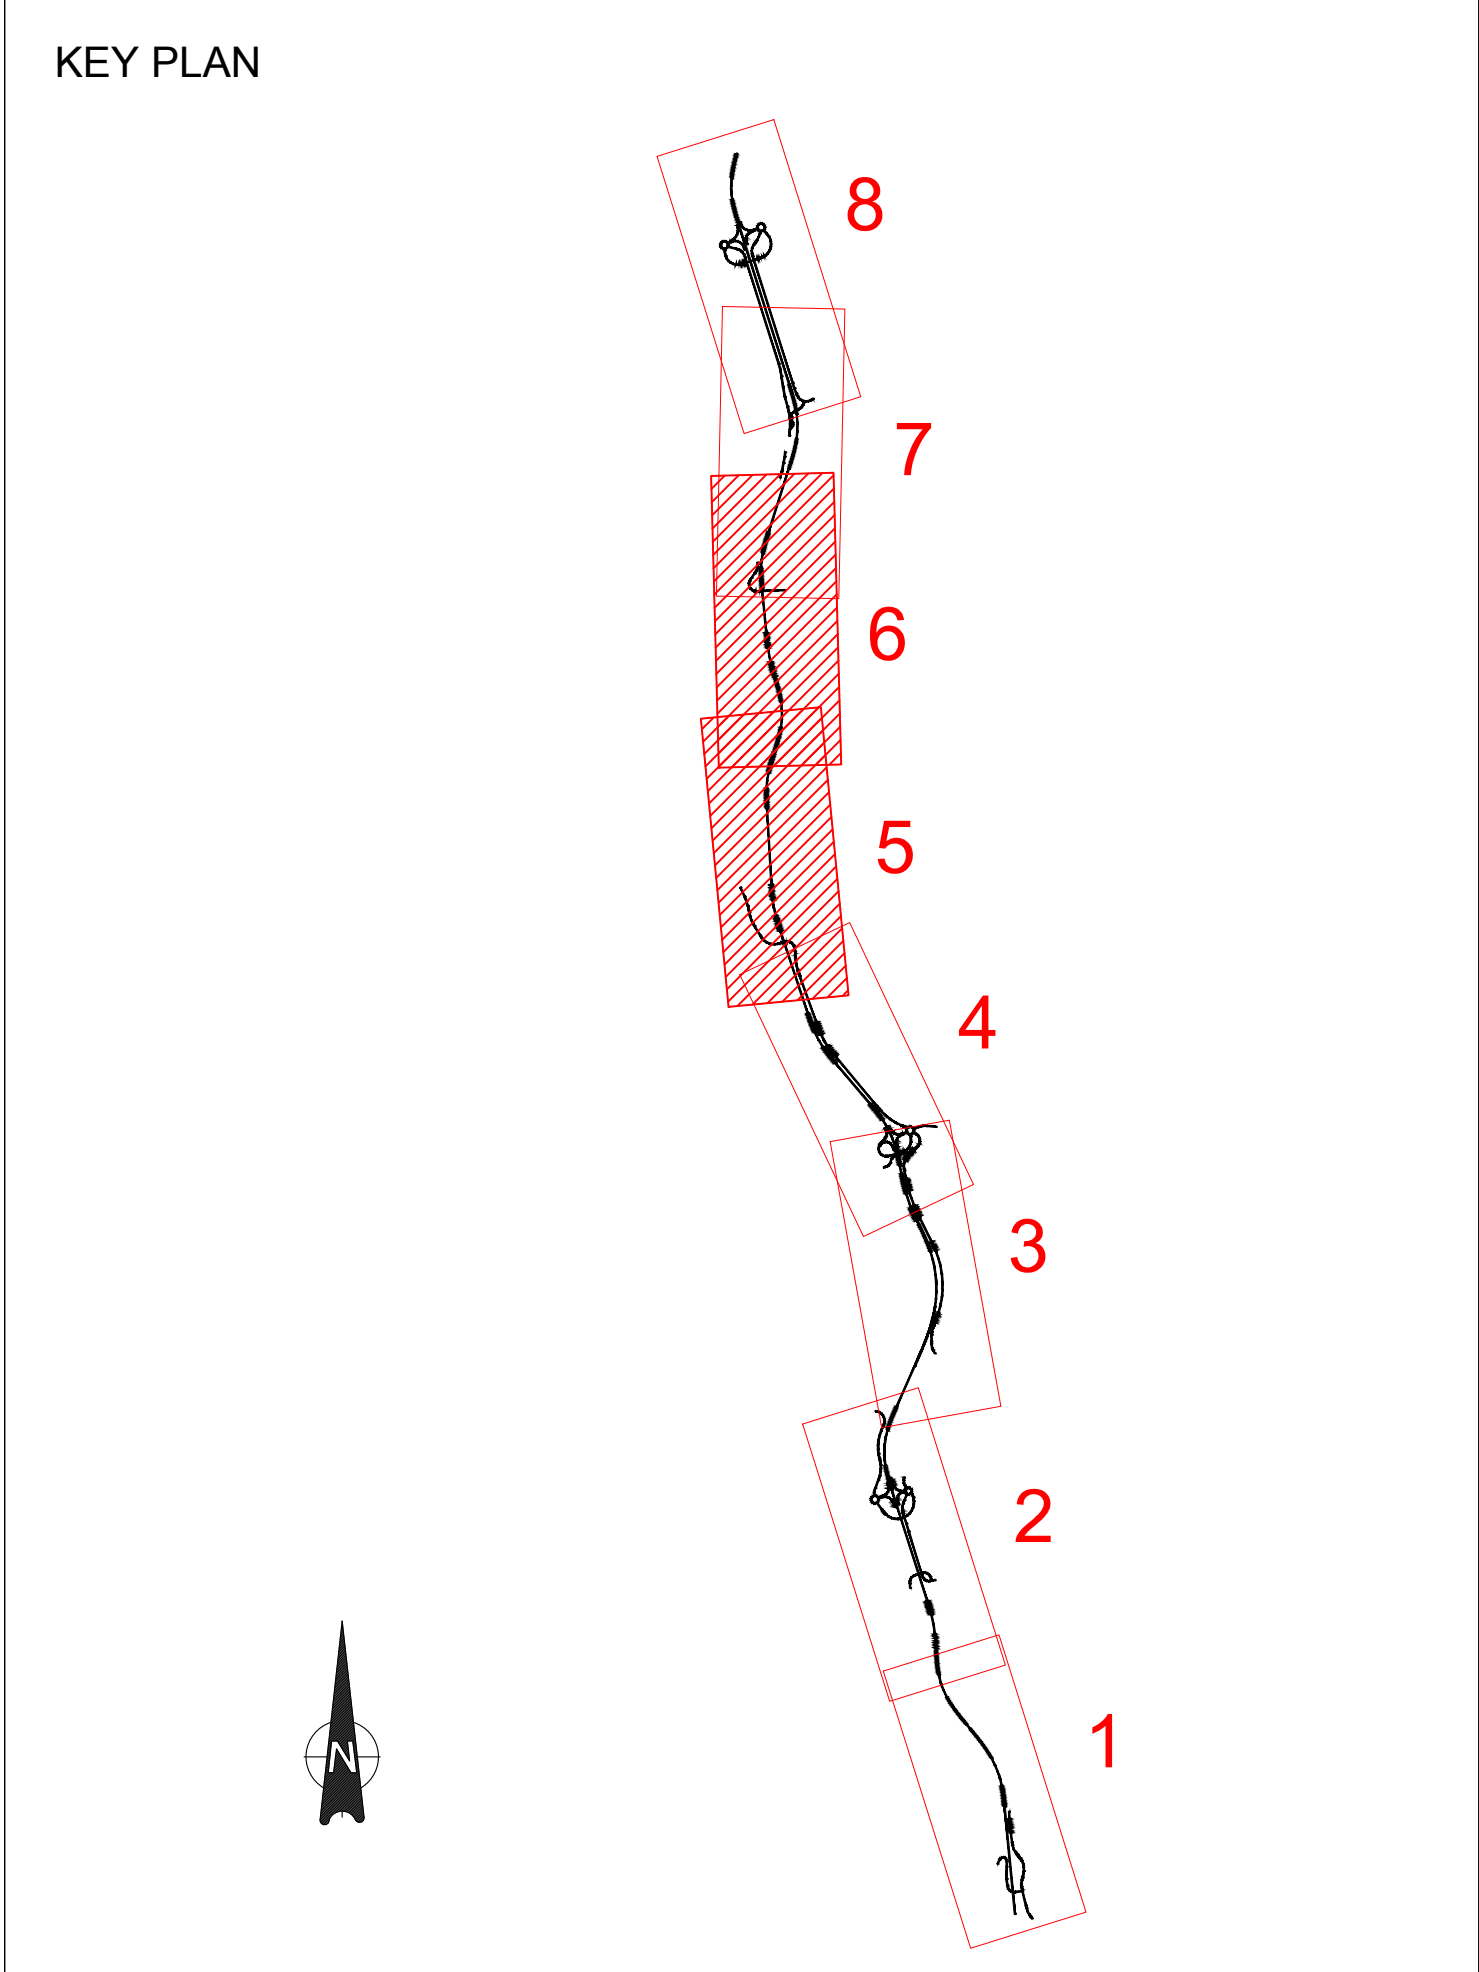

LEGENDA

	LINEA TELECOM FIBRA
--	---------------------

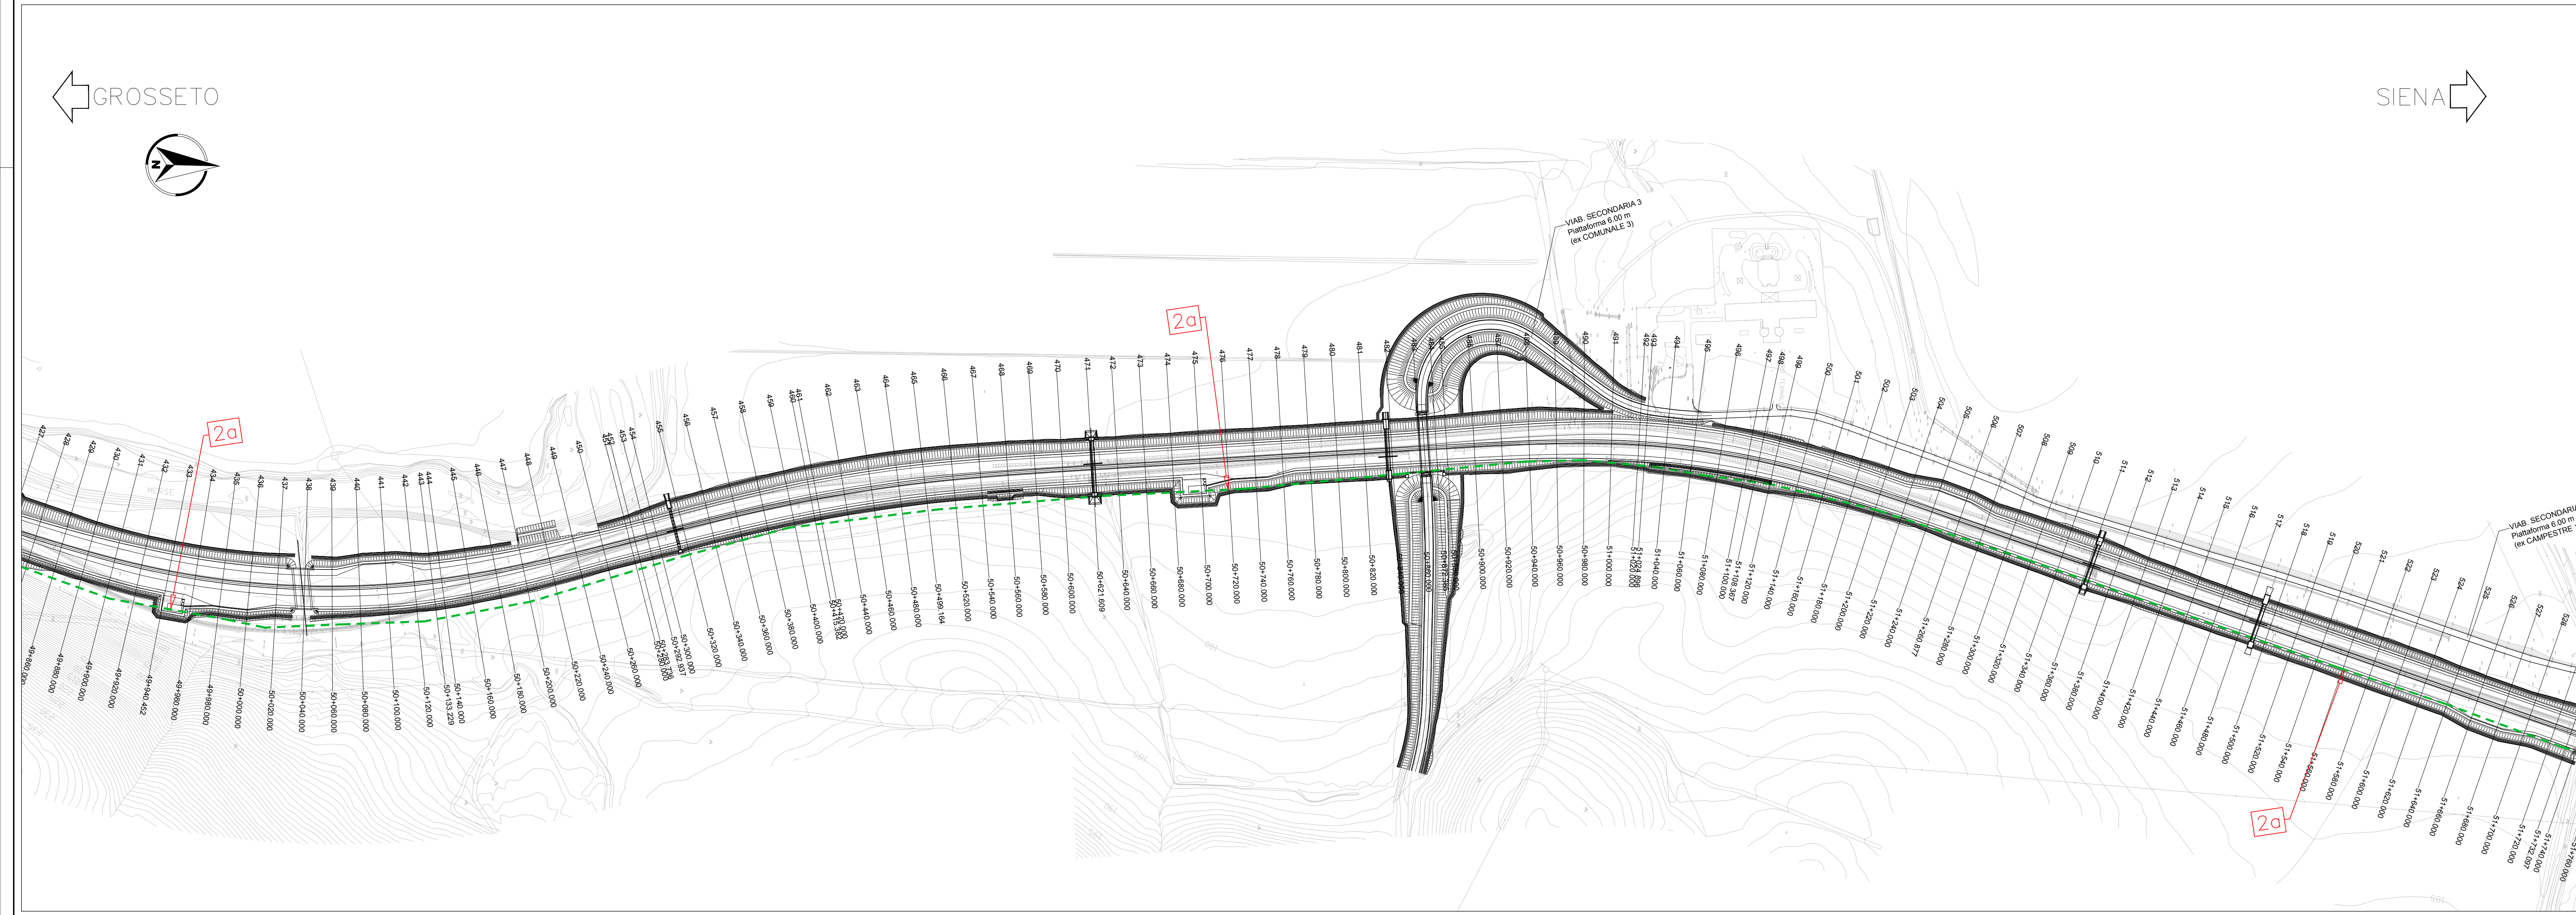

Sanas
GRUPPO FS ITALIANI

Direzione Progettazione e Realizzazione Lavori

ITINERARIO INTERNAZIONALE E78
S.G.C. GROSSETO - FANO
ADEGUAMENTO A 4 CORSIE
NEL TRATTO GROSSETO - SIENA (S.S. 223 "DI PAGANICO")
DAL KM 41+600 AL KM 53+400 - LOTTO 9

PROGETTO ESECUTIVO COD. FI2

PROGETTAZIONE: ATI SINTAGMA - GDG - ICARIA

IL RESPONSABILE DELL'INTEGRAZIONE DELLE PRESTAZIONI SPECIALISTICHE:
Dott. Ing. Sandro Grassi
Ordine degli Ingegneri della Prov. di Perugia n° 4351

IL GRUPPO DI PROGETTAZIONE:
MANDATARIA:
Sintagma, GDG, ICARIA

IL PROGETTISTA:
Dott. Ing. N. Grassi
Dott. Ing. V. Saffari
Dott. Ing. A. Saffari
Dott. Ing. F. Saffari
Dott. Ing. E. Saffari
Dott. Ing. S. Saffari
Dott. Ing. L. Saffari
Dott. Ing. F. Saffari
Dott. Ing. F. Saffari

IL COORDINATORE PER LA SICUREZZA IN FASE DI PROGETTAZIONE:
Dott. Ing. Filippo Rambasco
Ordine degli Ingegneri della Prov. di Perugia n° 4351

PROTOCOLLO DATA

INTERFERENZE
Interferenza con sottoservizi TELECOM FIBRA
Rilievo stato esistente - Tav.3 di 4

CODICE PROGETTO	UTI. PROJ.	N. PROJ.	NOME FILE	REVISIONE	SCALA:
DPF112	E	1801	RS-433-01_P07	A	1:2000

REV.	DESCRIZIONE	DATA	REDATTO	VERIFICATO	APPROVATO
A	Emissione	26/10/2009	A. Grassi	F. Rambasco	N. Grassi