



N°Int.	Descrizione Interferenza	Ente Gestore	Posizione	Pk. di progetto	Viabilità
Za	Linea fibra ottica	TELECOM FIBRA	INTERRATA	41+600.00 + 53+120.00	Viabilità Principale



LEGENDA	
	LINEA TELECOM FIBRA

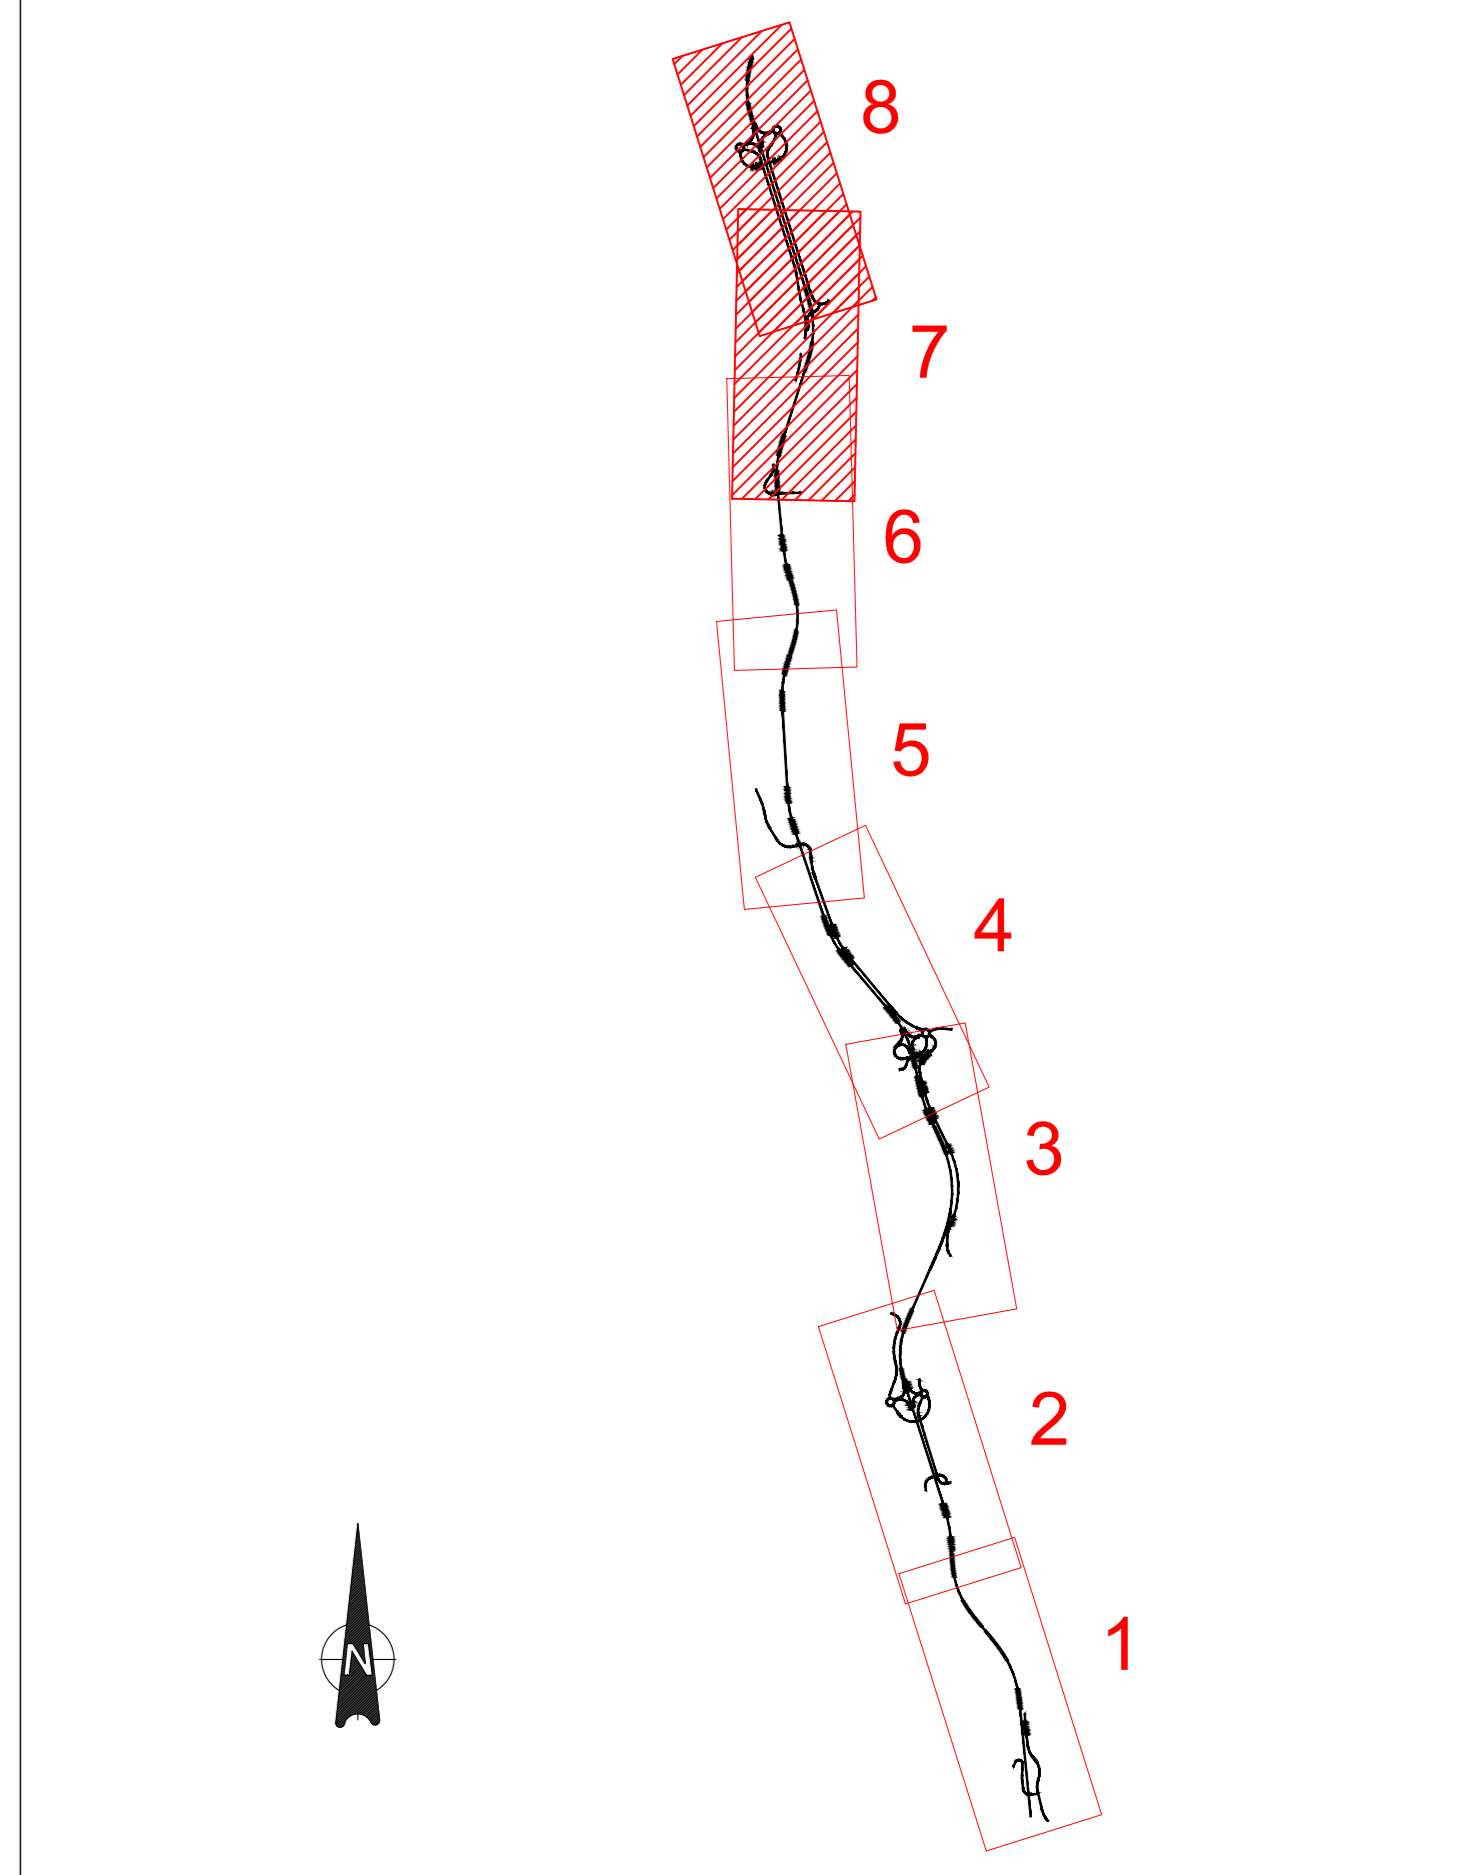

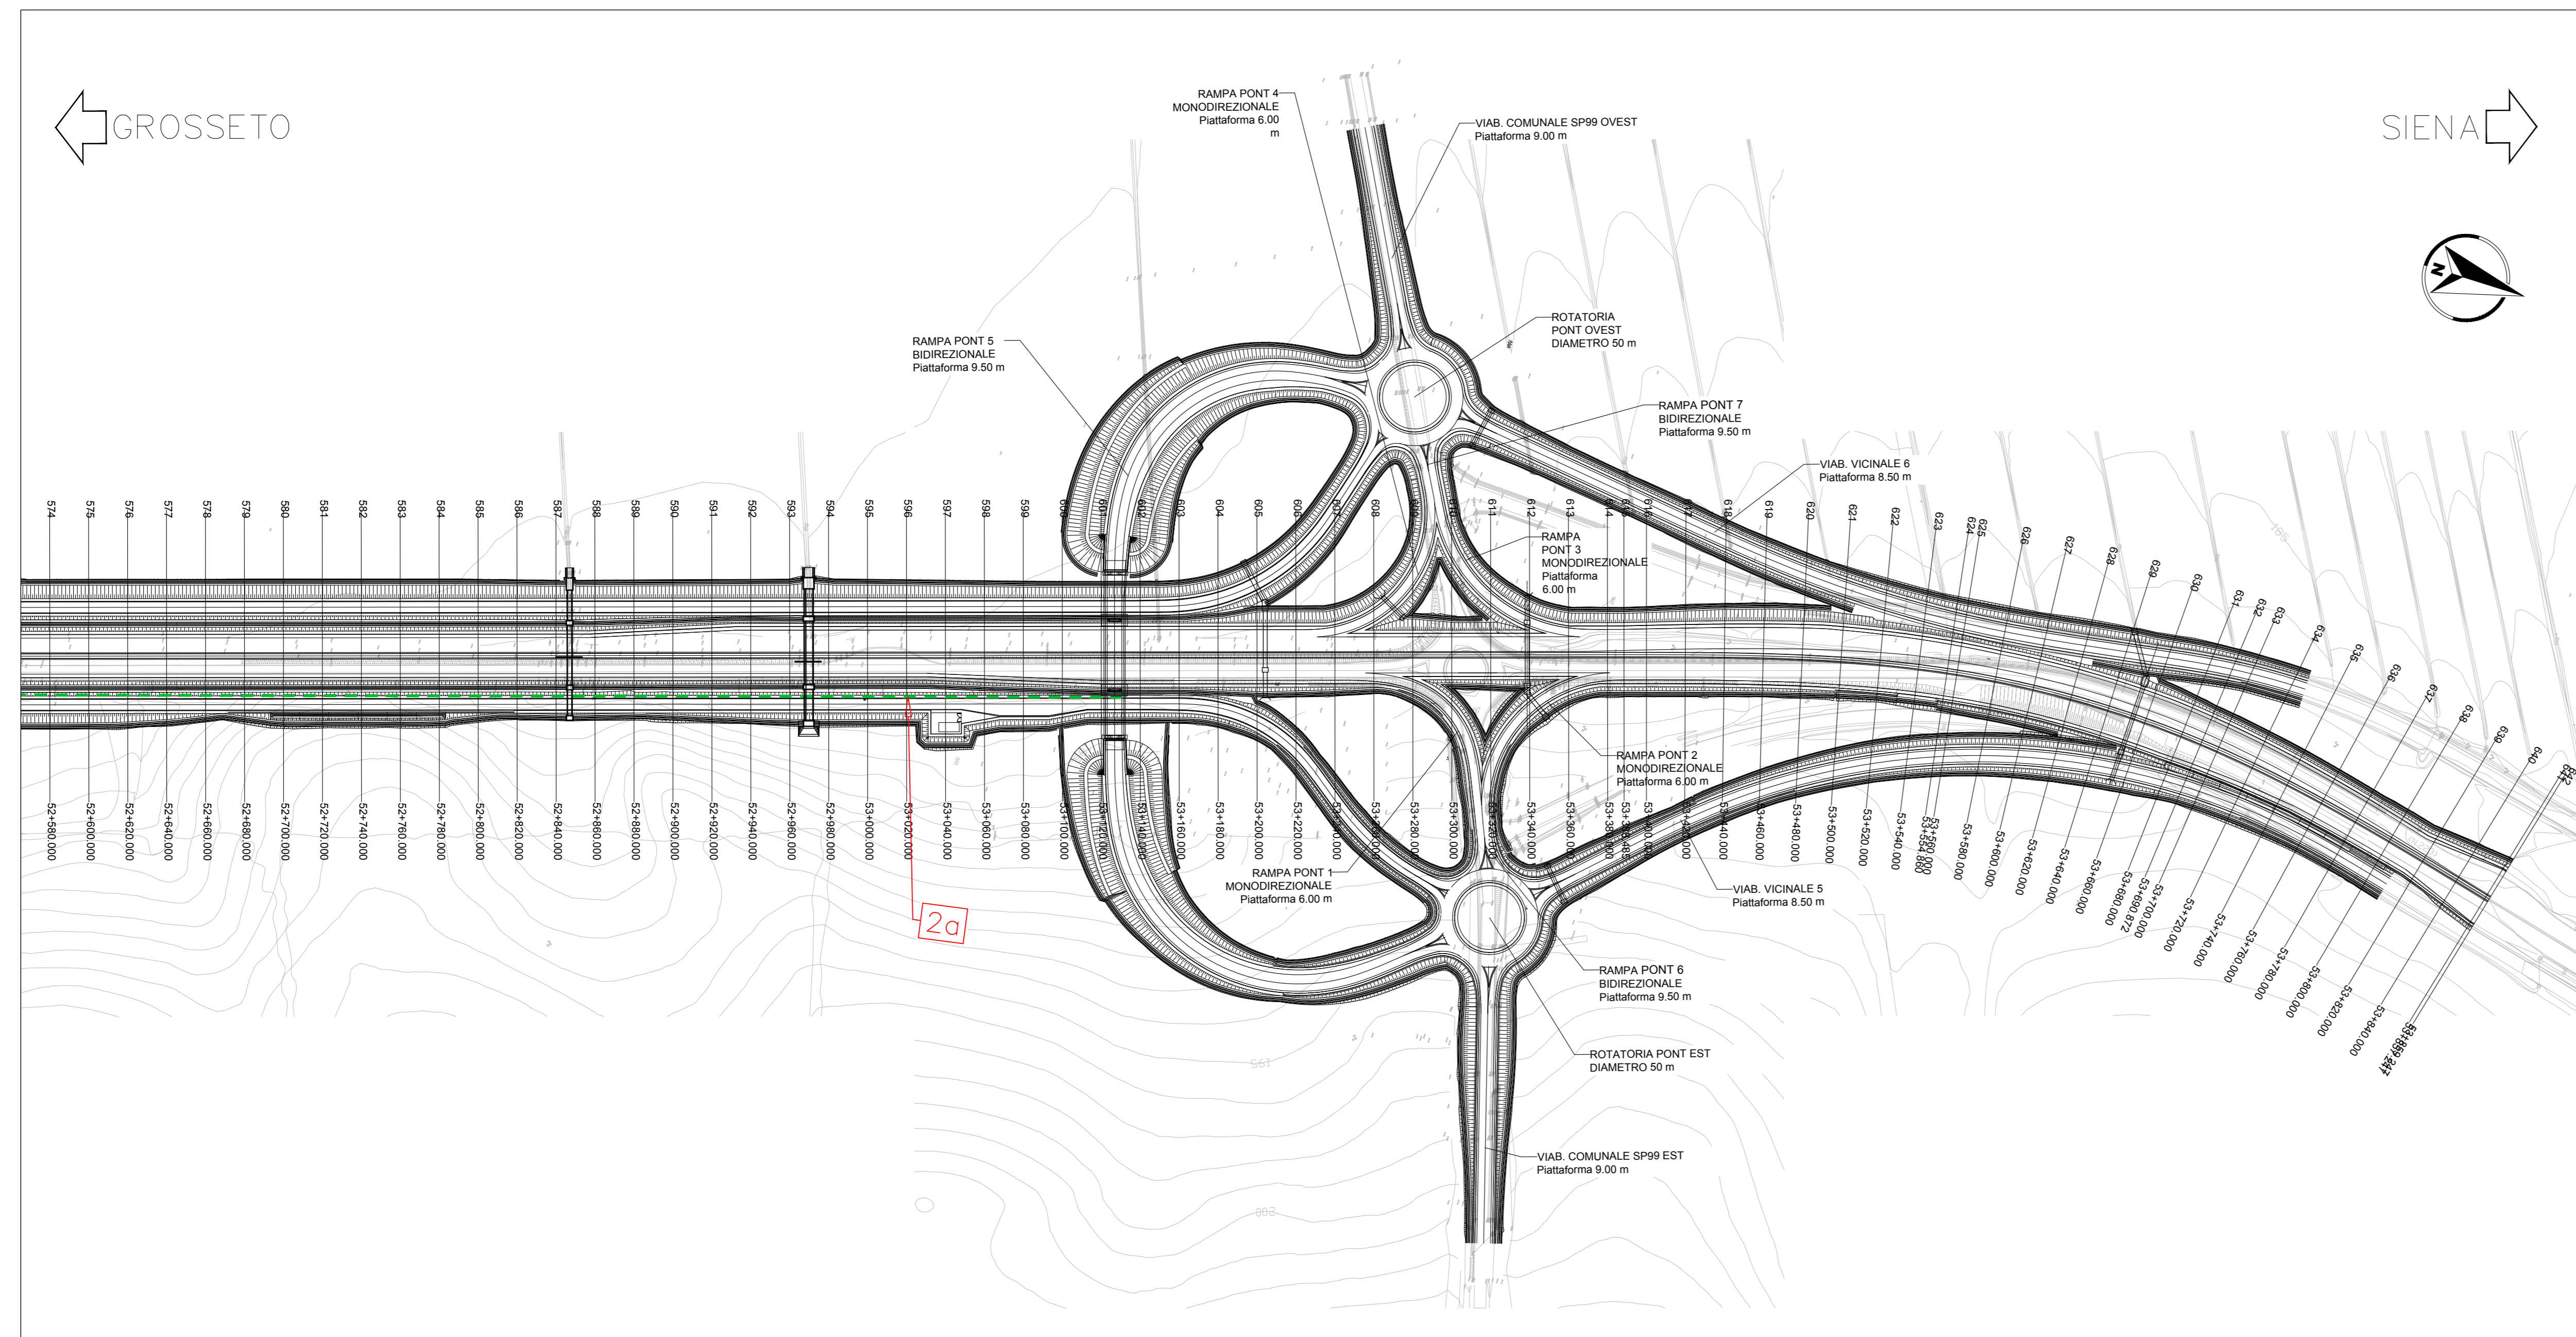

Direzione Progettazione e Realizzazione Lavori

ITINERARIO INTERNAZIONALE E78 S.G.C. GROSSETO - FANO ADEGUAMENTO A 4 CORSIE NEL TRATTO GROSSETO - SIENA (S.S. 223 "DI PAGANICO") DAL KM 41+600 AL KM 53+400 - LOTTO 9

PROGETTO ESECUTIVO COD. F12

PROGETTAZIONE: ATI SINTAGMA - GDG - ICARIA

IL RESPONSABILE DELL'INTEGRAZIONE DELLE PRESTAZIONI SPECIALISTICHE:
Dot. Ing. Nando Granieri
Ordine degli Ingegneri della Prov. di Perugia n° A351

IL GRUPPO DI PROGETTAZIONE:
MANDATARIA: **Sintagma**
MANDANTIA: **ICARIA**

PROGETTISTA:
Dot. Ing. Vladimiro Rottolani
Ordine degli Ingegneri della Prov. di Terni n° A376

IL GEOLOGO:
Dot. Geol. Giorgio Compagnone
Ordine dei Geologi della Regione Umbria n°108

IL L.P.P.:
Dot. Ing. Antonio Scalmandre

IL COORDINATORE PER LA SICUREZZA IN FASE DI PROGETTAZIONE:
Dot. Ing. Filippo Frattolozzo
Ordine degli Ingegneri della Prov. di Perugia n° A3373

PROGETTAZIONE:
Dot. Ing. N. Granieri
Dot. Ing. V. Rottolani
Dot. Ing. S. Balconi
Dot. Ing. G. Compagnone
Dot. Ing. V. De Gori
Dot. Ing. S. Consoni
Dot. Ing. G. Pini
Dot. Ing. C. Sgarbani

REVISIONI DELLA PROIEZIONE:
Dot. Ing. L. Sironi
Dot. Ing. L. Sironi
Dot. Ing. L. Sironi
Dot. Ing. F. Pantano
Dot. Ing. F. Pantano

INTERFERENZE
Interferenza con sottoservizi TELECOM FIBRA
Rilievo stato esistente - Tav.4 di 4

CODICE PROGETTO		NOME FILE		REVISIONE	SCALA:
PROGETTO	LV. MOD. N. MOD.	700-NS0-INT-1529		A	1:2000
DPF1112	E 1801	COOIC	T001N001INTPV08		

REV.	DESCRIZIONE	DATA	REDATTO	VERIFICATO	APPROVATO
A	Emissione	26/02/2009	A. Geol.	F. Frattolozzo	N. Granieri