



QUADRO RIEPILOGATIVO DELLE INTERFERENZE					
N°Int.	Descrizione Interferenza	Ente Gestore	Posizione	Pk. di progetto	Viabilità
3a	Linea telefonica	TELECOM	AEREA	43+220.00 ÷ 43+420.00	Viabilità Vicinale 1
				43+600.00 ÷ 44+080.00	Viabilità Principale
3b	Linea telefonica	TELECOM	AEREA	44+220.00 ÷ 44+340.00	Viabilità Vicinale 3
				-	Viabilità Principale
3c	Linea telefonica	TELECOM	AEREA	-	Viabilità Vicinale 3
3d	Linea telefonica	TELECOM	AEREA	50+860.00 ÷ 49+740.00	Viabilità Principale
3e	Linea telefonica	TELECOM	AEREA	-	Viabilità Secondaria 3
3f	Linea telefonica	TELECOM	AEREA	50+860.00 ÷ 51+480.00	Viabilità Principale
				51+760.00 ÷ 51+920.00	Viabilità Principale

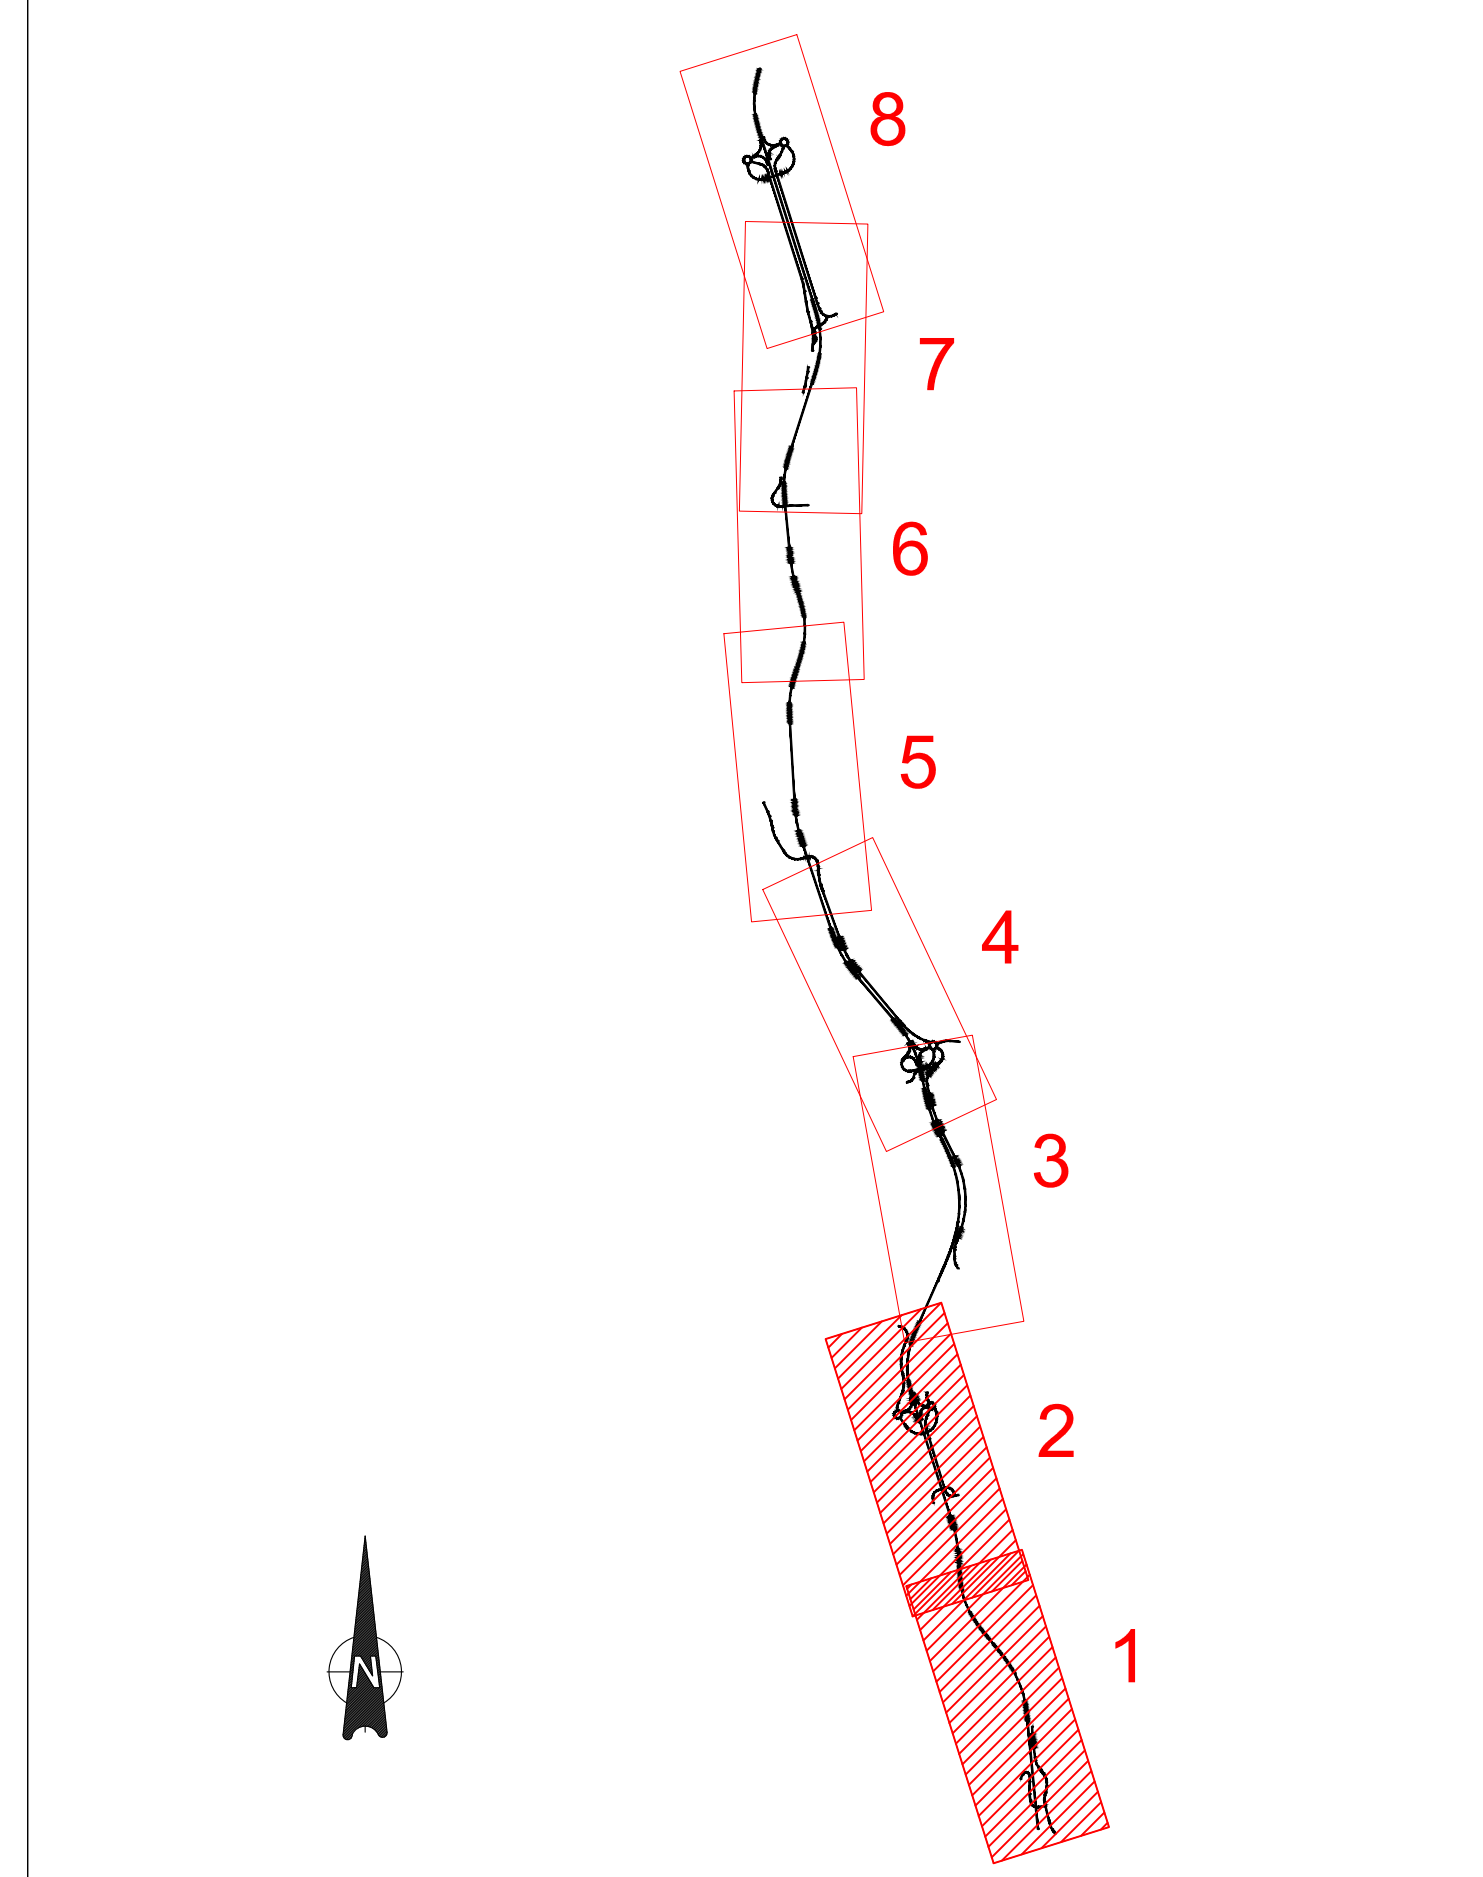

LEGGENDA	
	LINEA TELECOM

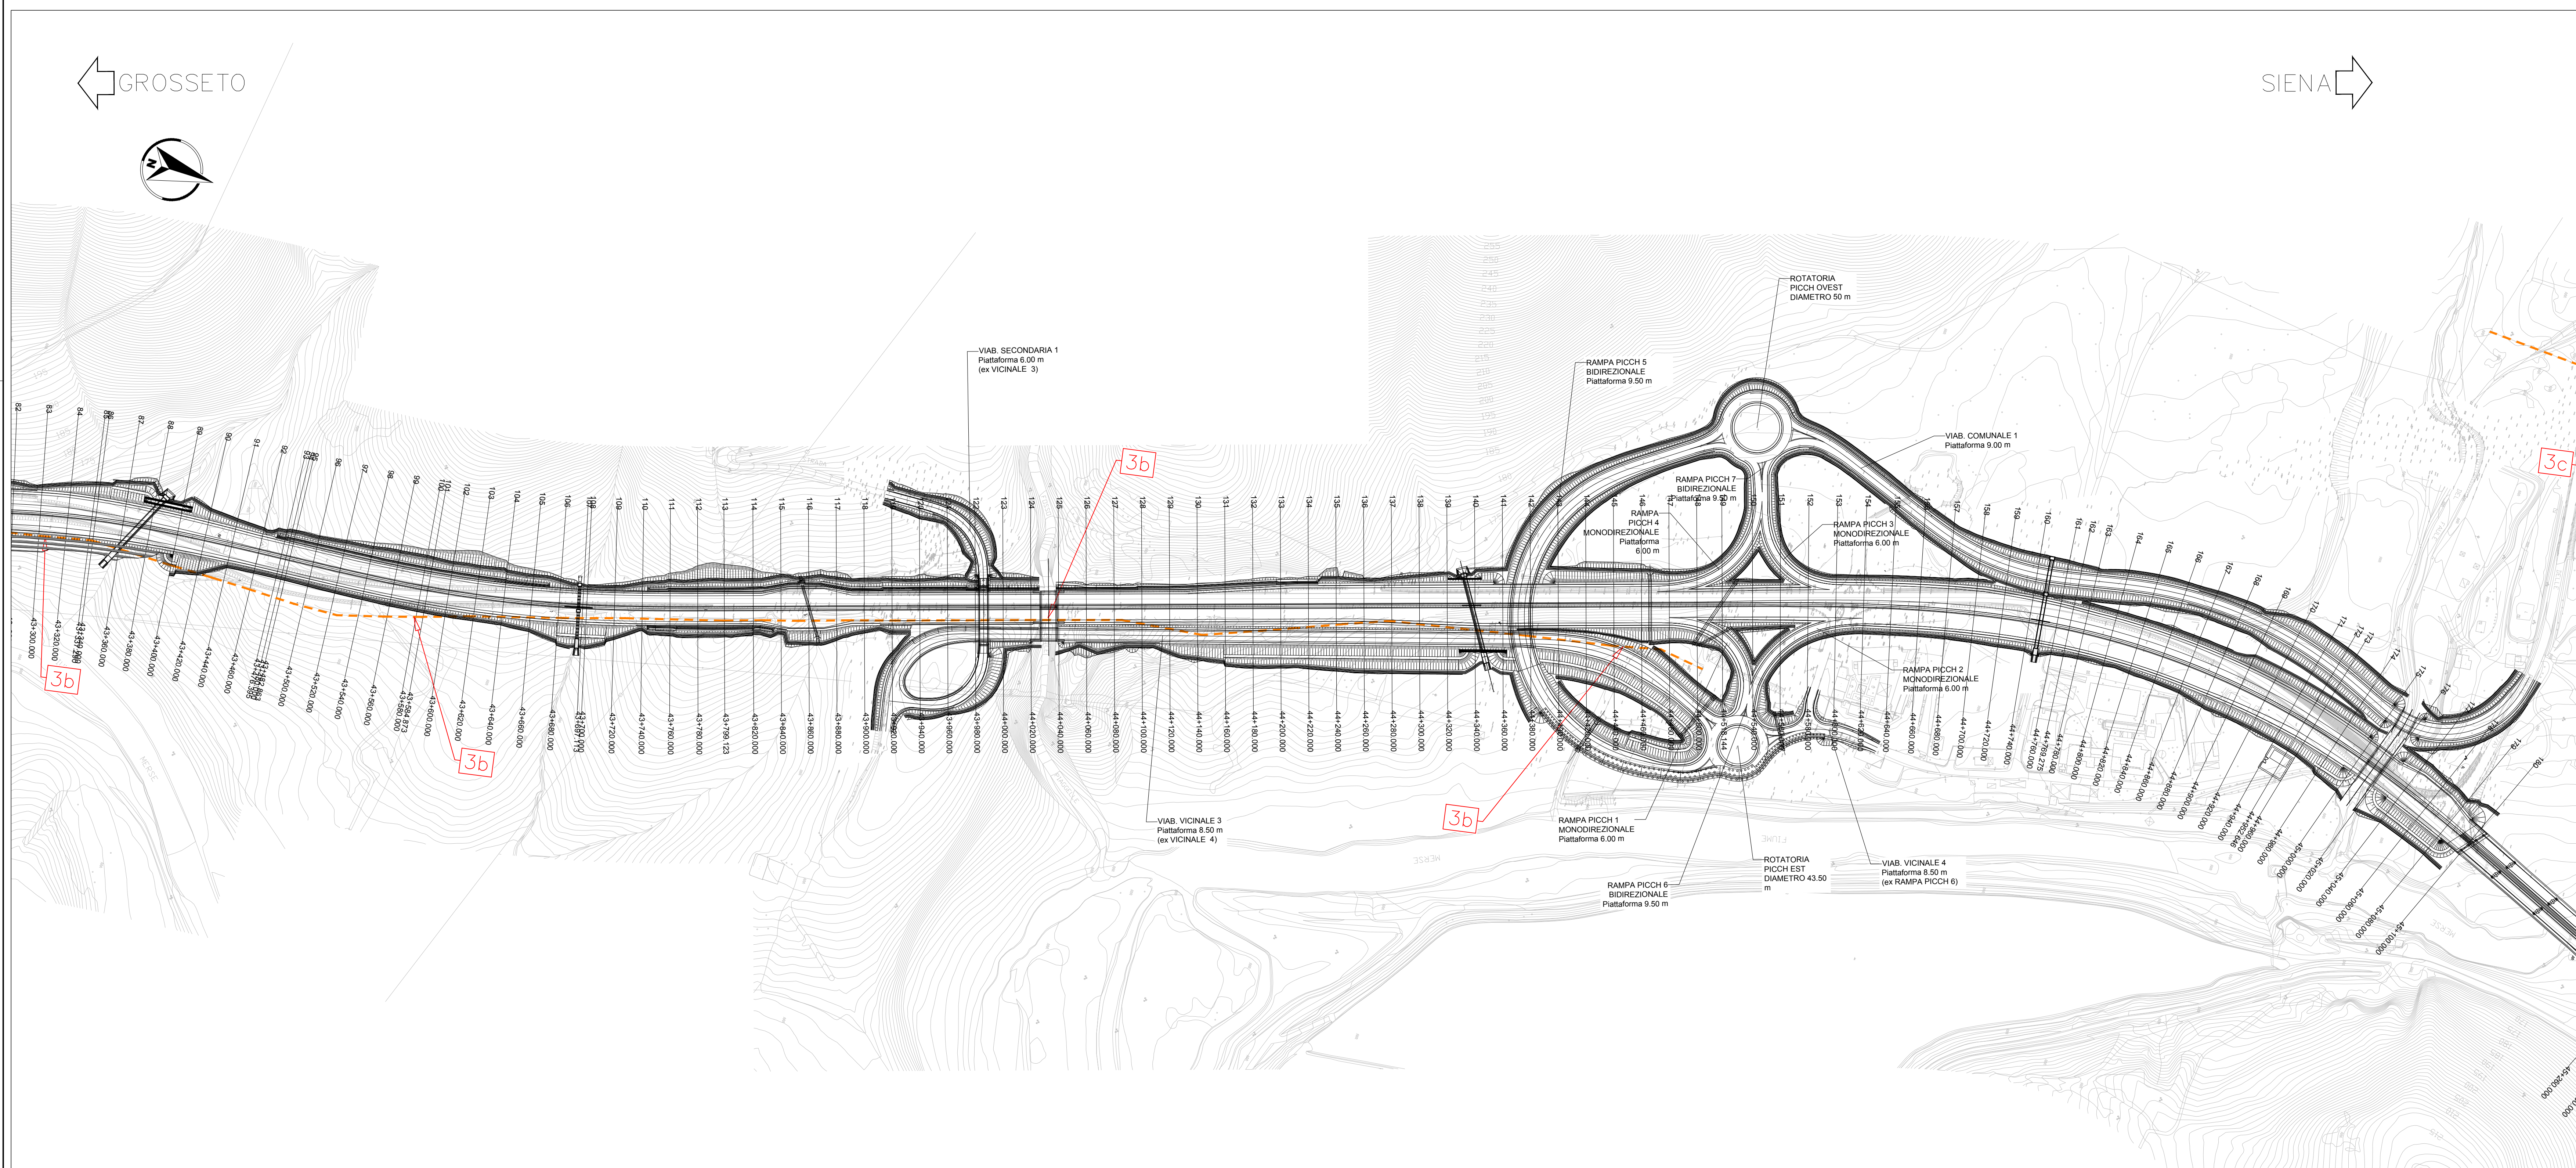

Sanas GRUPPO FS ITALIANI Direzione Progettazione e Realizzazione Lavori

ITINERARIO INTERNAZIONALE E78
S.G.C. GROSSETO - FANO
ADEGUAMENTO A 4 CORSIE
NEL TRATTO GROSSETO - SIENA (S.S. 223 "DI PAGANICO")
DAL KM 41+600 AL KM 53+400 - LOTTO 9

PROGETTO ESECUTIVO COD. F12

PROGETTAZIONE: ATI SINTAGMA - GDG - ICARIA

IL RESPONSABILE DELL'INTEGRAZIONE DELLE PRESTAZIONI SPECIALISTICHE:
Dott. Ing. Danilo Grassi
Ordine degli Ingegneri della Prov. di Perugia n° 4351

IL GRUPPO DI PROGETTAZIONE:
MANDANTIA:
Sintagma, GDG, ICARIA

IL PROGETTISTA:
Dott. Ing. Vittorio Sansone
Ordine degli Ingegneri della Prov. di Terni n° A376

IL GEOLOGO:
Dott. Geol. Giorgio Campagnoli
Ordine dei Geologi della Regione Umbra n° 128

IL COORDINATORE PER LA SICUREZZA IN FASE DI PROGETTAZIONE:
Dott. Ing. Filippo Farnasconi
Ordine degli Ingegneri della Prov. di Perugia n° A3375

PROTOCOLLO DATA

INTERFERENZE
Interferenza con sottoservizi TELECOM - Rilievo stato esistente - Tav.1 di 3

CODICE PROGETTO	UT. PROJ.	N. PROJ.	NOME FILE	REVISIONE	SCALA:
D P F 1 1 2	E	1 8 0 1	T 0 0 I N 0 I N T P V 0 9	A	1:2000

REV.	DESCRIZIONE	DATA	REDAITTO	VERIFICATO	APPROVATO
A	Emissione	26/10/2009	A. Gual	F. Mancini	N. Gual