



PLANIMETRIA PARTE 3  
SCALA 1:2000

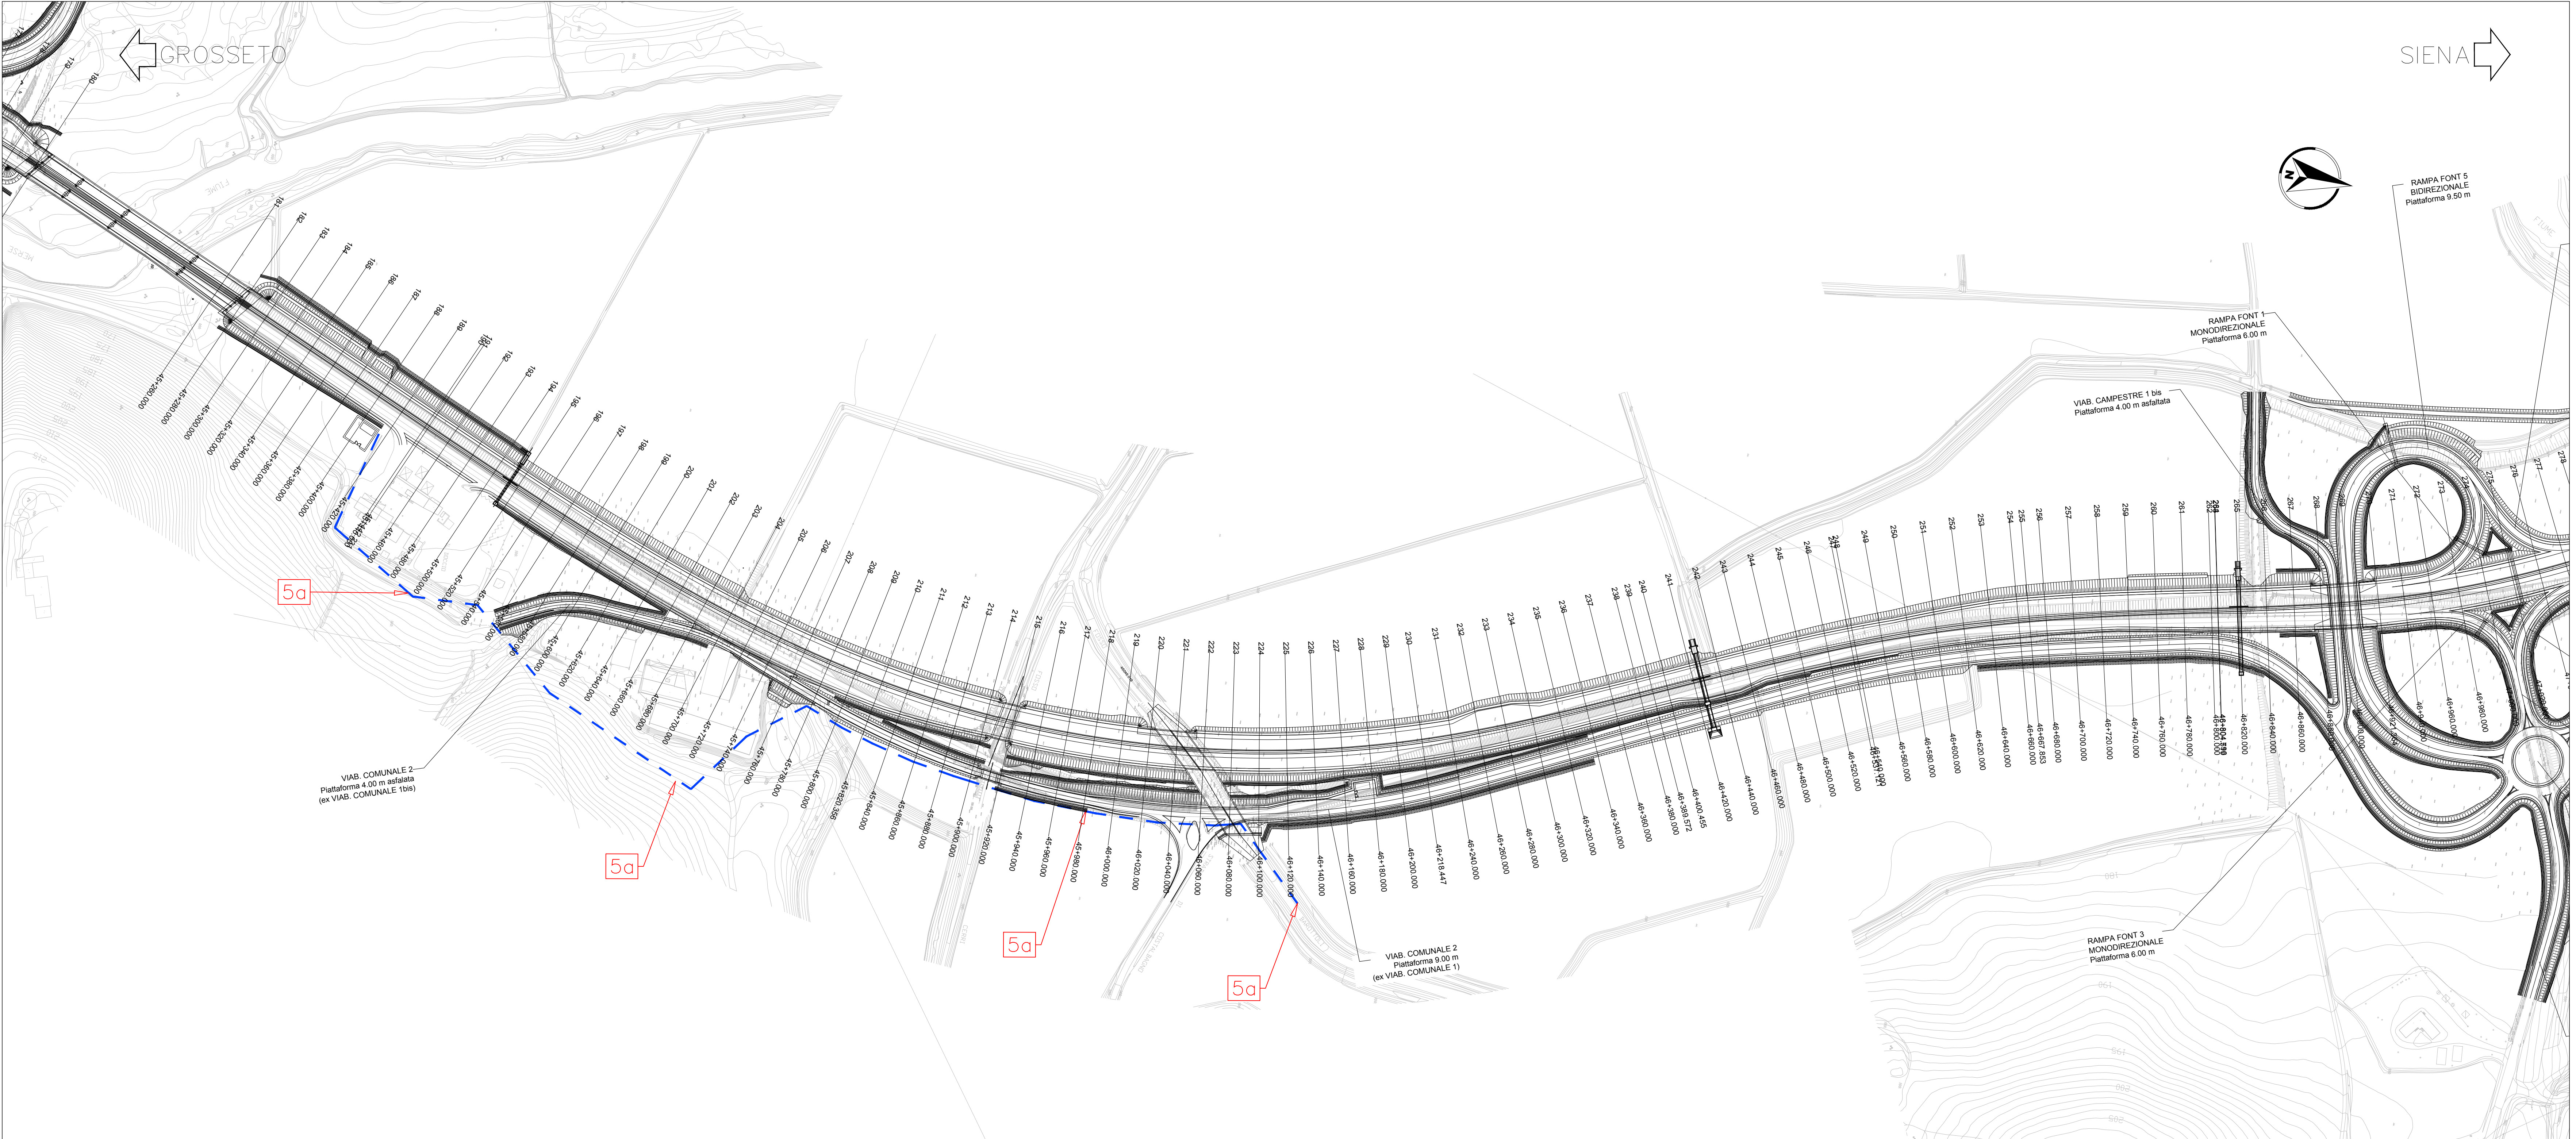


QUADRO RIEPILOGATIVO DELLE INTERFERENZE					
N°Int.	Descrizione Interferenza	Ente Gestore	Posizione	Pk. di progetto	Viabilità
5a	Linea acquedotto	CONSORZIO BONIFICA GROSSETANA AREA 6	INTERRATA	-	Viabilità Comunale 2

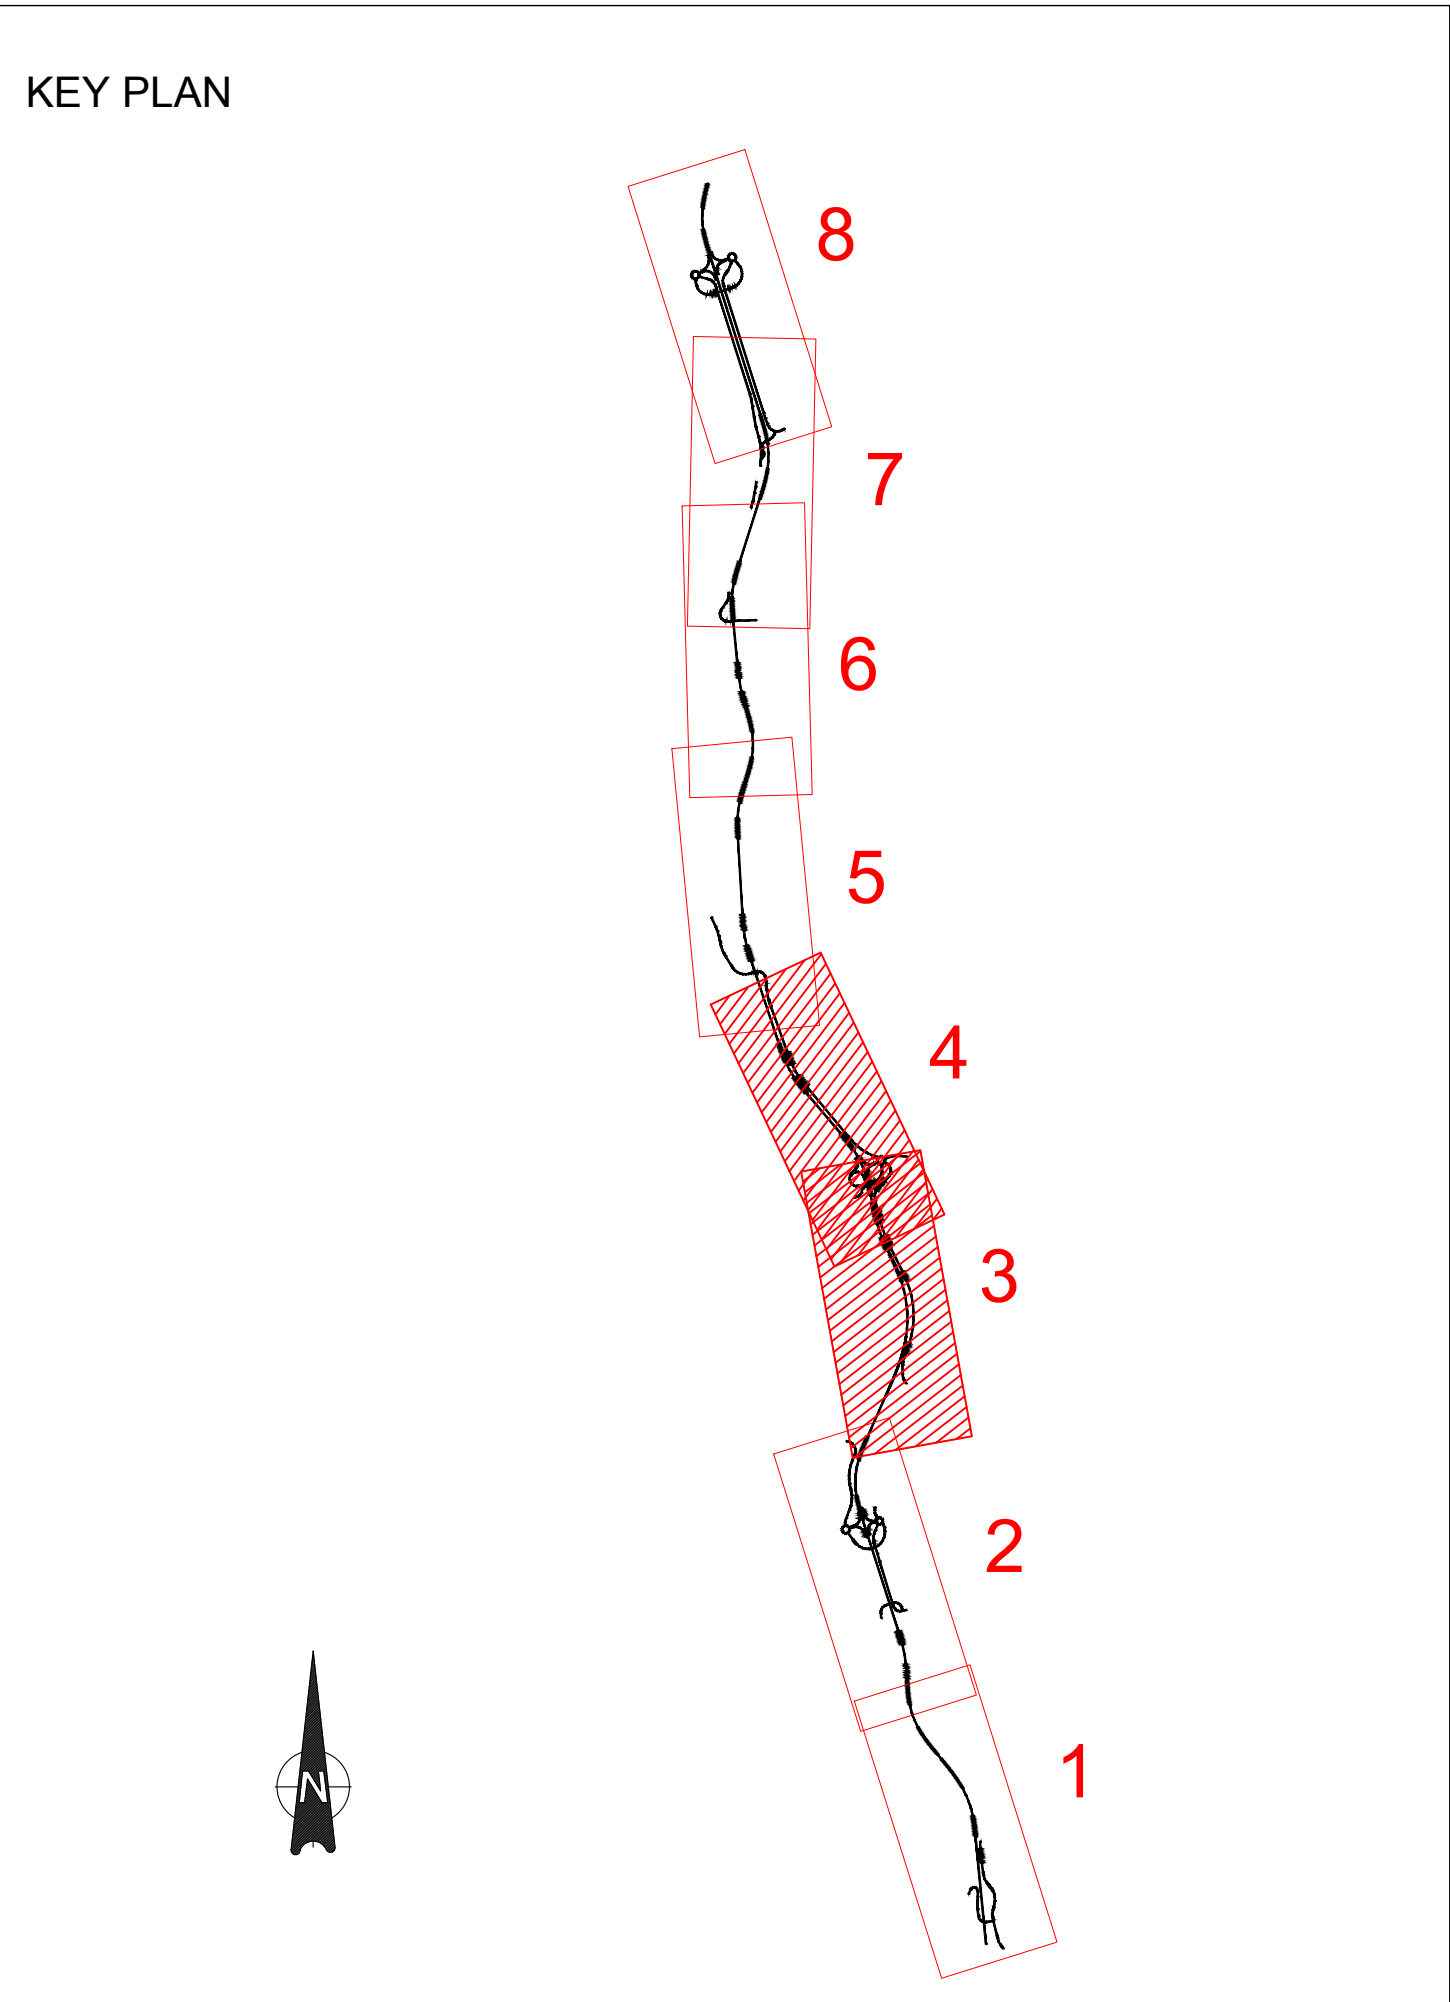

LEGENDA	
	CONDOTTA IDRICA CONSORZIO DI BONIFICA

PLANIMETRIA PARTE 4  
SCALA 1:2000

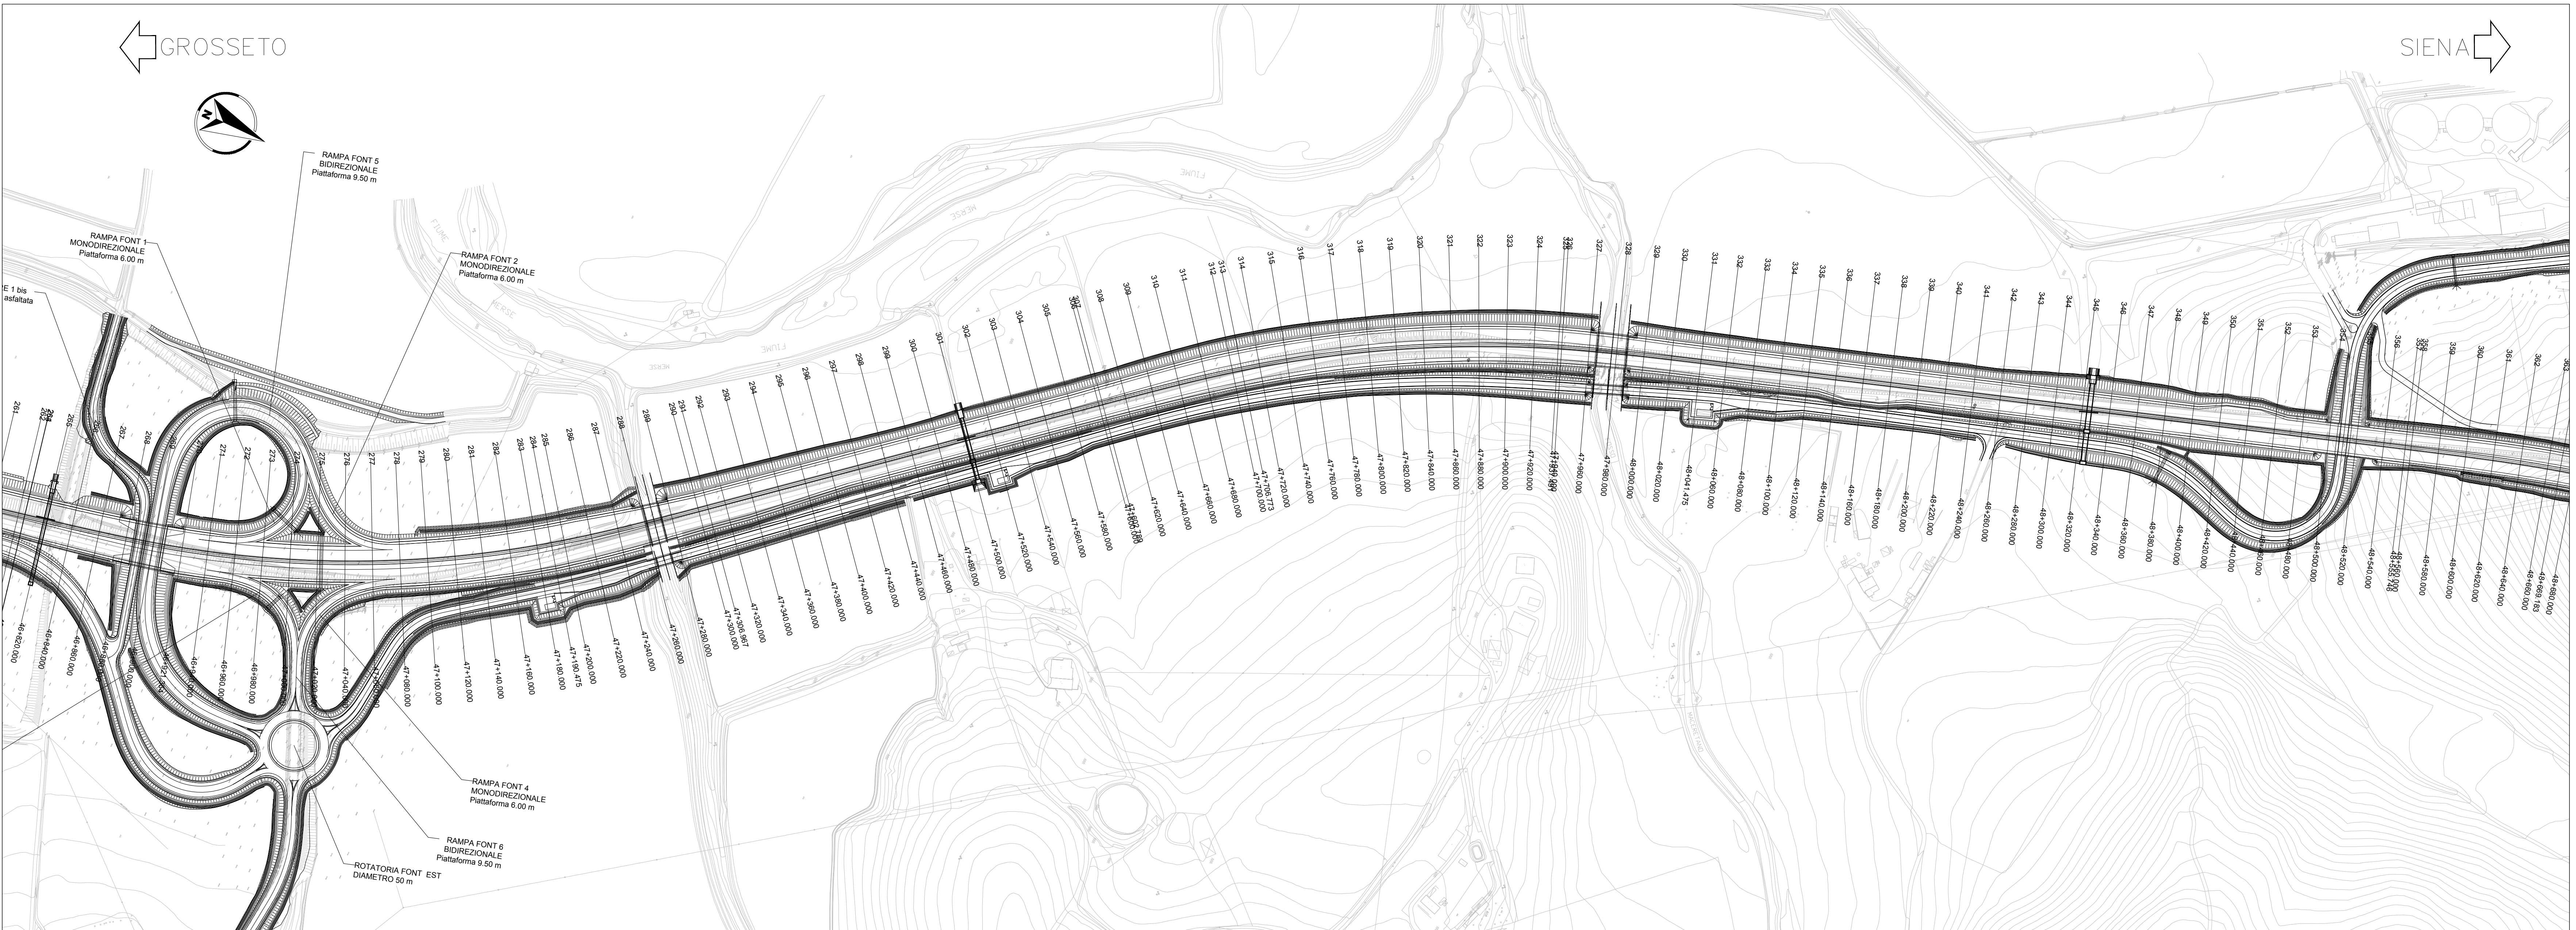



Direzione Progettazione e Realizzazione Lavori

### ITINERARIO INTERNAZIONALE E78 S.G.C. GROSSETO - FANO ADEGUAMENTO A 4 CORSIE NEL TRATTO GROSSETO - SIENA (S.S. 223 "DI PAGANICO") DAL KM 41+600 AL KM 53+400 - LOTTO 9

**PROGETTO ESECUTIVO** COD. FI2

---

**PROGETTAZIONE:** ATI SINTAGMA - GDG - ICARIA

**IL RESPONSABILE DELL'INTEGRAZIONE DELLE PRESTAZIONI SPECIALISTICHE:**  
 Sott. Ing. Sandro Crivelli  
 Ordine degli Ingegneri della Prov. di Perugia n° AS15

**IL GRUPPO DI PROGETTAZIONE:**  
 MANIFATTURA:   

**IL PROGETTISTA:**  
 Sott. Ing. Vittorio Bonicore  
 Ordine degli Ingegneri della Prov. di Terni n° AS76

**IL GEOLOGO:**  
 Sott. Geol. Giorgio Campagnoli  
 Ordine dei Geologi della Regione Umbra n°128

**IL COORDINATORE PER LA SICUREZZA IN FASE DI PROGETTAZIONE:**  
 Sott. Ing. Filippo Farnbacher  
 Ordine degli Ingegneri della Prov. di Perugia n° AS15

**PROTOCOLLO:** \_\_\_\_\_ **DATA:** \_\_\_\_\_

---

**INTERFERENZE**  
Interferenza con sottoservi Consorzio Bonifica Grossetana Area 6  
Rilevato stato esistente

CODICE PROGETTO	UTI. PROJ.	N. PROJ.	NOME FILE	REVISIONE	SCALA:
D P F I 1 2	E	I 8 0 1	T 0 0 I N 0 I N T P V 1 6	A	1:2000

REV.	DESCRIZIONE	DATA	REDATTO	VERIFICATO	APPROVATO
A	Emissione	26/10/2009	A. Genti	F. Mancini	N. Genti