



QUADRO RIEPILOGATIVO DELLE INTERFERENZE					
N°Int.	Descrizione interferenza	Ente Gestore	Posizione	Pk. di progetto	Viabilità
4a	Linea acquedotto	ACQUEDOTTO DEL FIORA	INTERRATA	44+940.00 ÷ 44+960.00	Viabilità Principale Viabilità Vicinale 4
4b	Linea acquedotto	ACQUEDOTTO DEL FIORA	INTERRATA	-	Viabilità Comunale 1

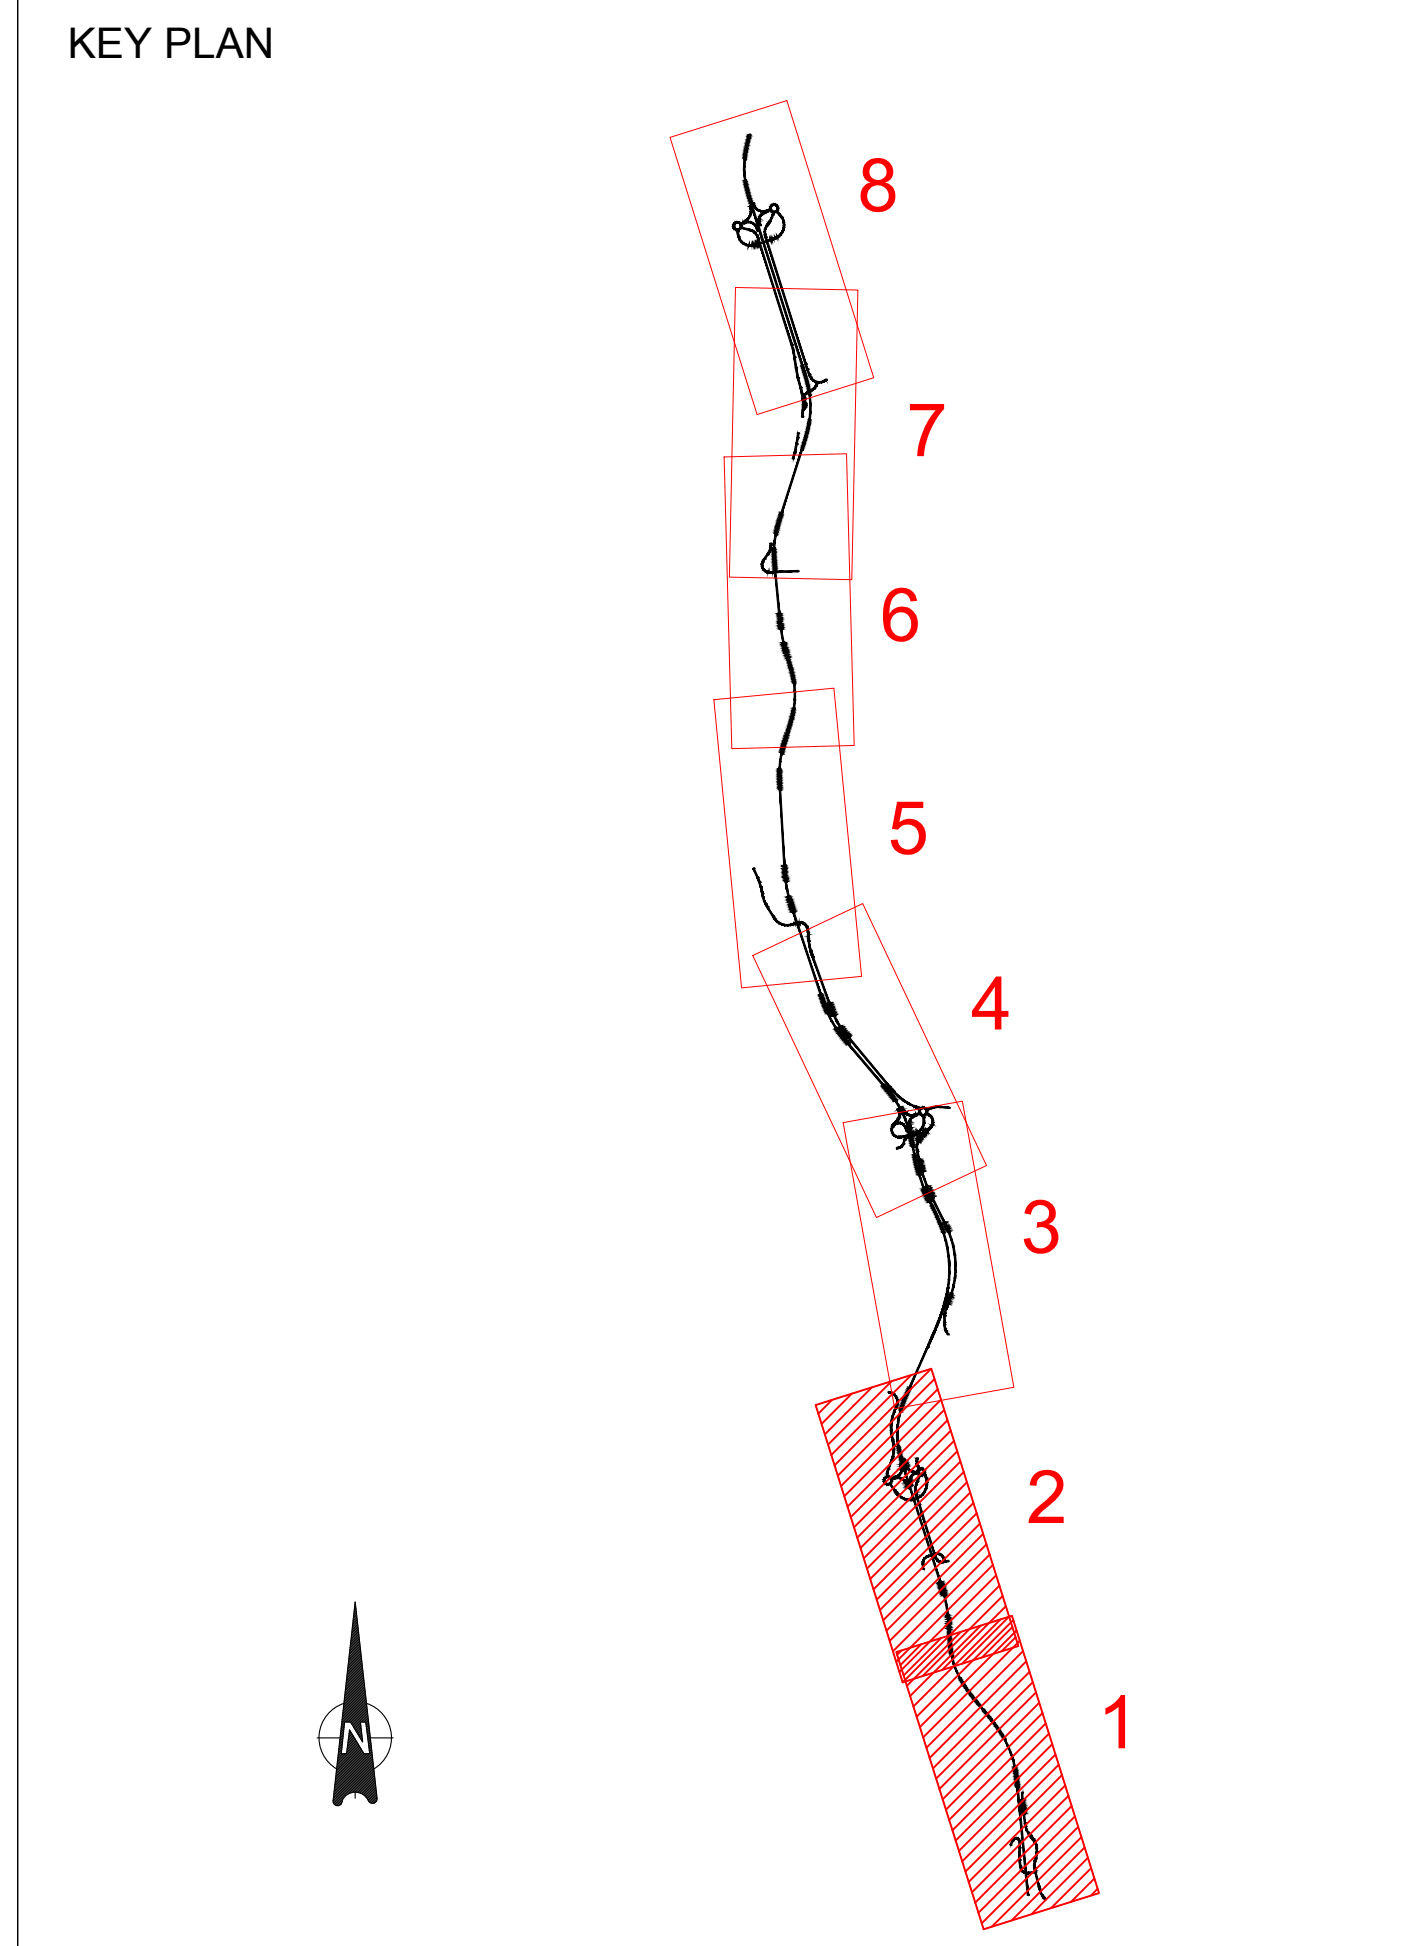

LEGENDA	
	CONDOTTA IDRICA ACQUEDOTTO DEL FIORA

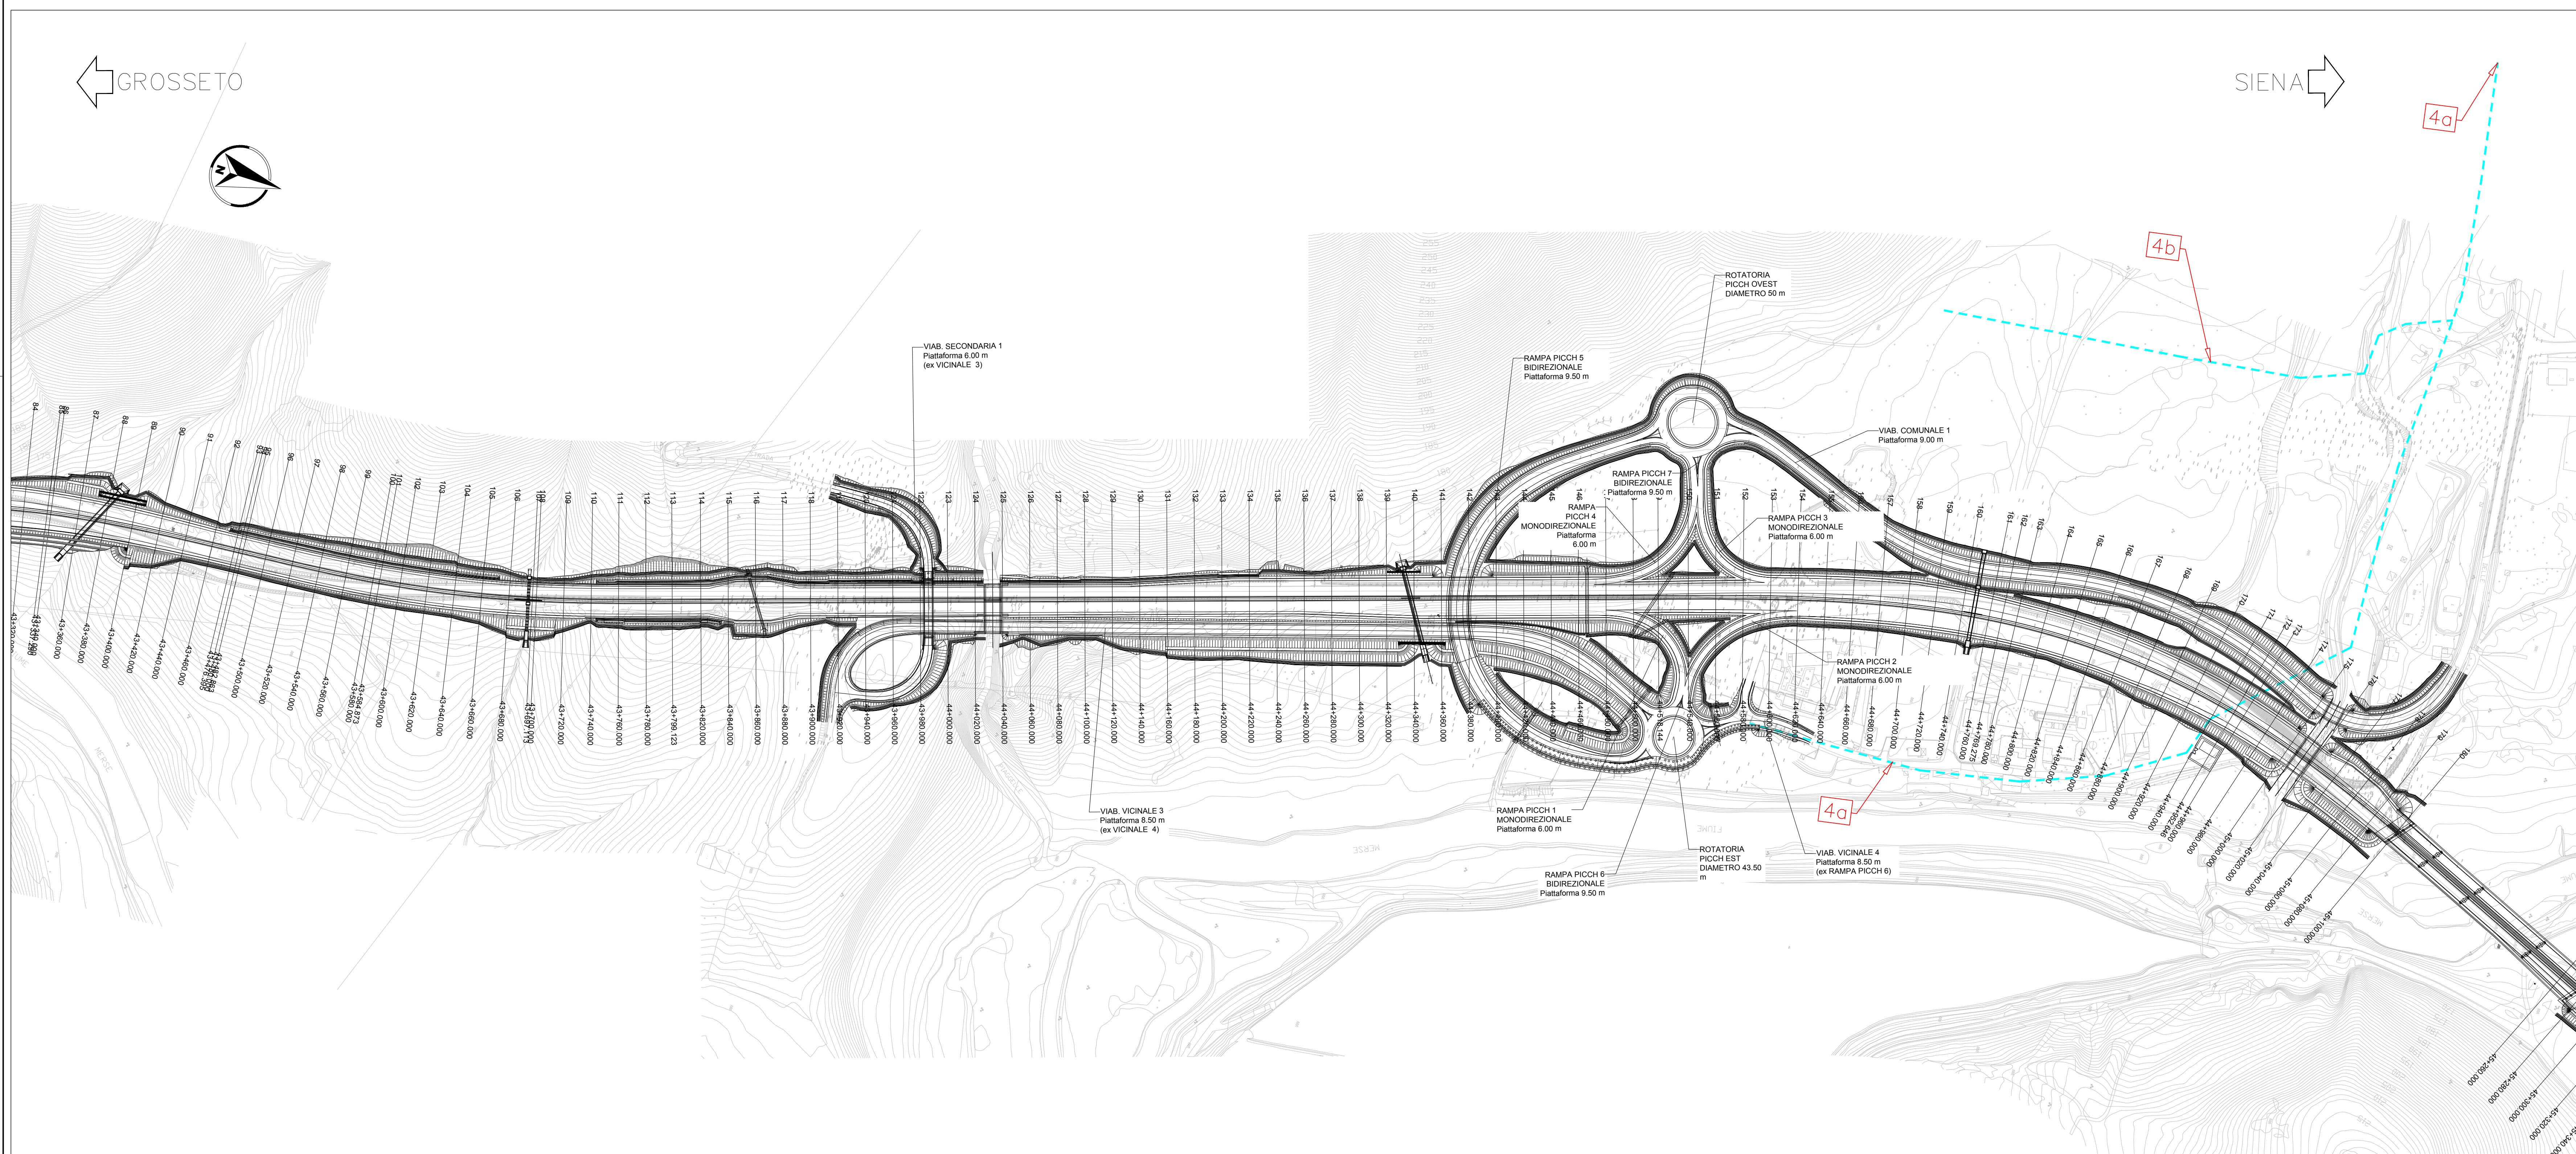

**ITINERARIO INTERNAZIONALE E78**  
**S.G.C. GROSSETO - FANO**  
ADEGUAMENTO A 4 CORSIE  
NEL TRATTO GROSSETO - SIENA (S.S. 223 "DI PAGANICO")  
DAL KM 41+600 AL KM 53+400 - LOTTO 9

PROGETTO ESECUTIVO COD. F12

PROGETTAZIONE: ATI SINTAGMA - GDG - ICARIA

IL RESPONSABILE DELL'INTEGRAZIONE DELLE PRESTAZIONI SPECIALISTICHE:  
Soc. Ing. Sandro Grassi  
Ordine degli Ingegneri della Prov. di Perugia n° 4351

IL GRUPPO DI PROGETTAZIONE:  
MANDATARIA: SINTAGMA, GDG, ICARIA

IL PROGETTISTA:  
Soc. Ing. Vittorio Sansone  
Ordine degli Ingegneri della Prov. di Terni n° A376

IL GEOLOGO:  
Soc. Geol. Gruppo Carraghini  
Ordine dei Geologi della Regione Umbra n° 128

IL COORDINATORE PER LA SICUREZZA IN FASE DI PROGETTAZIONE:  
Soc. Ing. Filippo Rambasco  
Ordine degli Ingegneri della Prov. di Perugia n° A3375

PROTOCOLLO DATA

**INTERFERENZE**  
Interferenza con sottoservizi Acquedotto del Fiora - Rilievo stato esistente

CODICE PROGETTO	NOVE FILE	REVISIONE	SCALA:
PROGETTO: DPF112 E 1801	NOVE FILE: 00-ASD-01-P17	REVISIONE: A	SCALA: 1:2000
ELABORAZIONE: T001N001NT1PV17			

REV.	DESCRIZIONE	DATA	REDATTO	VERIFICATO	APPROVATO
A	Emissione	26/10/2009	A. Giori	F. Mancini	N. Giori