




Schema 1

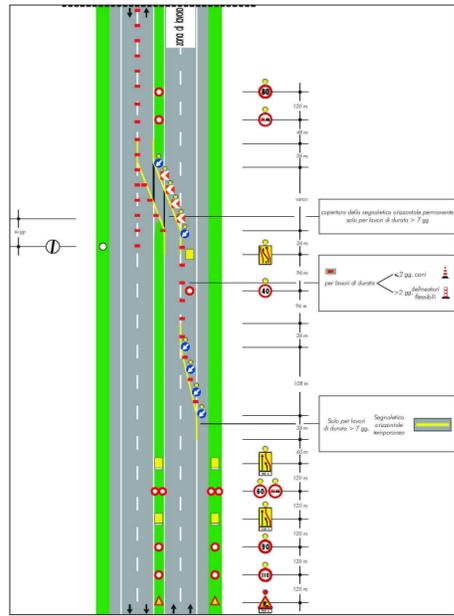


Schema 6

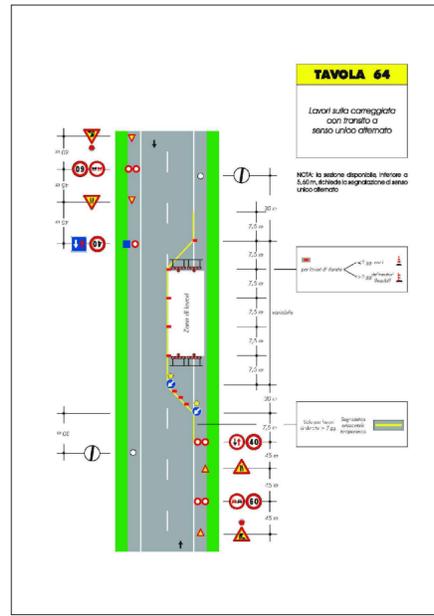


Schema 7

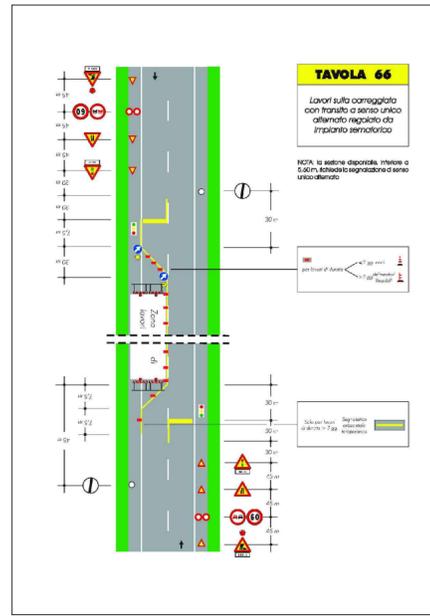

Schema 8

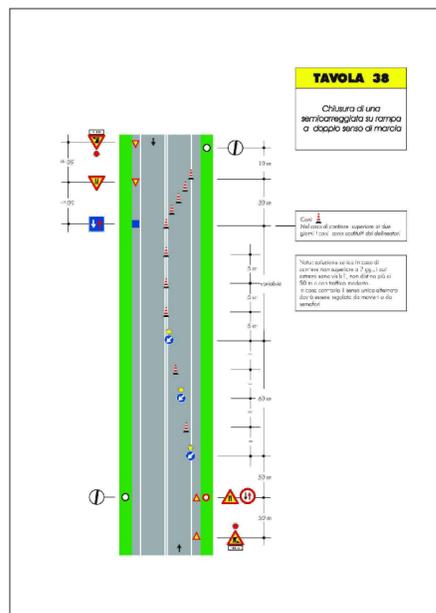

Schema 9

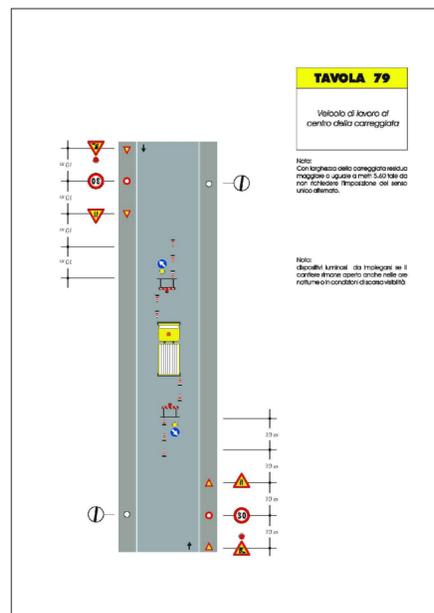


Schema 4




Schema 5



Schema 2

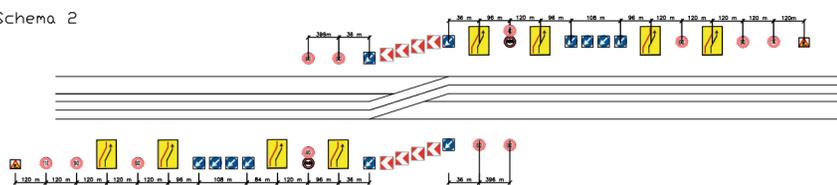

Schema 3

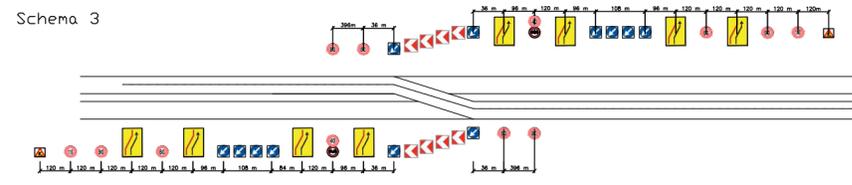

Direzione Progettazione e Realizzazione Lavori

ITINERARIO INTERNAZIONALE E78
S.G.C. GROSSETO - FANO
 ADEGUAMENTO A 4 CORSIE
 NEL TRATTO GROSSETO - SIENA (S.S. 223 "DI PAGANICO")
 DAL KM 41+600 AL KM 53+400 - LOTTO 9

PROGETTO ESECUTIVO

COD. FI2

PROGETTAZIONE: ATI SINTAGMA - GDG - ICARIA

IL RESPONSABILE DELL'INTEGRAZIONE DELLE PRESTAZIONI SPECIALISTICHE:
 Dott. Ing. Nando Granieri
 Ordine degli Ingegneri della Prov. di Perugia n° A376

IL GRUPPO DI PROGETTAZIONE:
 MANDATARIA: **Sintagma**
 MANDANTI: **GEOTECHNICAL DESIGN GROUP** **ICARIA** società di ingegneria

IL PROGETTISTA:
 Dott. Ing. Vladimiro Rotisciani
 Ordine degli Ingegneri della Prov. di Terni n° A376

Dott. Ing. N. Granieri
 Dott. Arch. N. Kamenicky
 Dott. Ing. V. Truffini
 Dott. Arch. A. Braccini
 Dott. Ing. F. Durastanti
 Dott. Ing. E. Bartolucci
 Dott. Geol. G. Cerquiglioni
 Geom. S. Scopetta
 Dott. Ing. L. Sbrenna
 Dott. Ing. E. Sellari
 Dott. Ing. L. Dinelli
 Dott. Ing. L. Nani
 Dott. Agr. F. Pambianco
 Dott. Agr. F. Berti Nulli

IL GEOLOGO:
 Dott. Geol. Giorgio Cerquiglioni
 Ordine dei Geologi della Regione Umbria n°108

Dott. Ing. D. Carliacini
 Dott. Ing. S. Sacconi
 Dott. Ing. A. Rea
 Dott. Ing. V. De Gori
 Dott. Ing. C. Consorti
 Geom. F. Dominici
 Dott. Ing. V. Rotisciani
 Dott. Ing. F. Macchioni
 Dott. Ing. C. Vischini
 Dott. Ing. V. Purno
 Dott. Ing. G. Pulli
 Geom. C. Sugaroni

IL R.U.P.
 Dott. Ing. Antonio Scalamantrè

INGEGNERI DELLA PROVINCIA DI PERUGIA
 Sezione A
 Dott. Ingegnere
MANDO GRANIERI
 SETTORE CIVILE E AMBIENTALE
 SETTORE INDUSTRIALE
 SETTORE DELL'INFORMAZIONE

ORDINE degli INGEGNERI
 INGEGNERE
Vladimiro ROTISCIANI
 n° 1801
 Provincia di Terni

IL COORDINATORE PER LA SICUREZZA IN FASE DI PROGETTAZIONE:
 Dott. Ing. Filippo Pambianco
 Ordine degli Ingegneri della Prov. di Perugia n° A1373

PROTOCOLLO DATA

CANTIERIZZAZIONE E FASI COSTRUTTIVE

Schemi deviazioni traffico

CODICE PROGETTO	NOME FILE	REVISIONE	SCALA:
PROGETTO LIV. PROG. N. PROG. DPFI12 E 1801	T00-CA00-CAN-PE10	A	\
CODICE ELAB.	T00CA00CANPE10		
A	Emissione	28/02/2020	P.Spaccini F.Macchioni N.Granieri
REV.	DESCRIZIONE	DATA	REDDATTO VERIFICATO APPROVATO