


- LEGENDA**
- Ingombro di progetto - lavori in corso
  - Flusso traffico ordinario
  - Flusso traffico di cantiere
  - Flusso traffico promiscuo


- ▨ CANTIERI OPERATIVI
- ▨ CANTIERE BASE

- FASE 4.0**  
 Da Km 41+650 a Km 41+830  
 Viabilità collaterali zona "Potatine"  
 Completamento Viabilità vicinale 2  
 Da Km 47+200 a 49+700
- Asse principale
  - Corpo stradale in DX fino al Km 48+000
  - Dal Km 49+775 a 50+313 - completamento parti carreggiata
  - Tombini, ponticelli, sottovia (P18, S15, S16)
- Da Km 50+313 a 53+300
- Asse principale
  - Completamento porzioni carreggiata
  - Corpo stradale in SX dal Km 50+313 a 52+000
  - Corpo stradale in DX da Km 52+000 a 53+300
  - Realizzazione cavalcavia Agricola Merse (varo notturno)
  - Viabilità secondaria 4
  - Tombini, scotolieri (P23, P24, P25, P26, P27, P28, S20, S19, S21, S22, P29, P30, P31, P32)
  - Opere in linea (MU20)
- Svincolo Ponticini dal Km 53+100 a 53+300
- Completamento svincolo - lato sx
  - rampe e rotatorie
  - viabilità vicinale 6
  - Realizzazione parziale svincolo lato DX
  - Rampe e rotatorie lato DX
  - Viabilità comunale SP99 EST
- Da Km 53+300 a fine lotto carreggiata SX
- Asse principale
  - Corpo stradale
  - Tombini

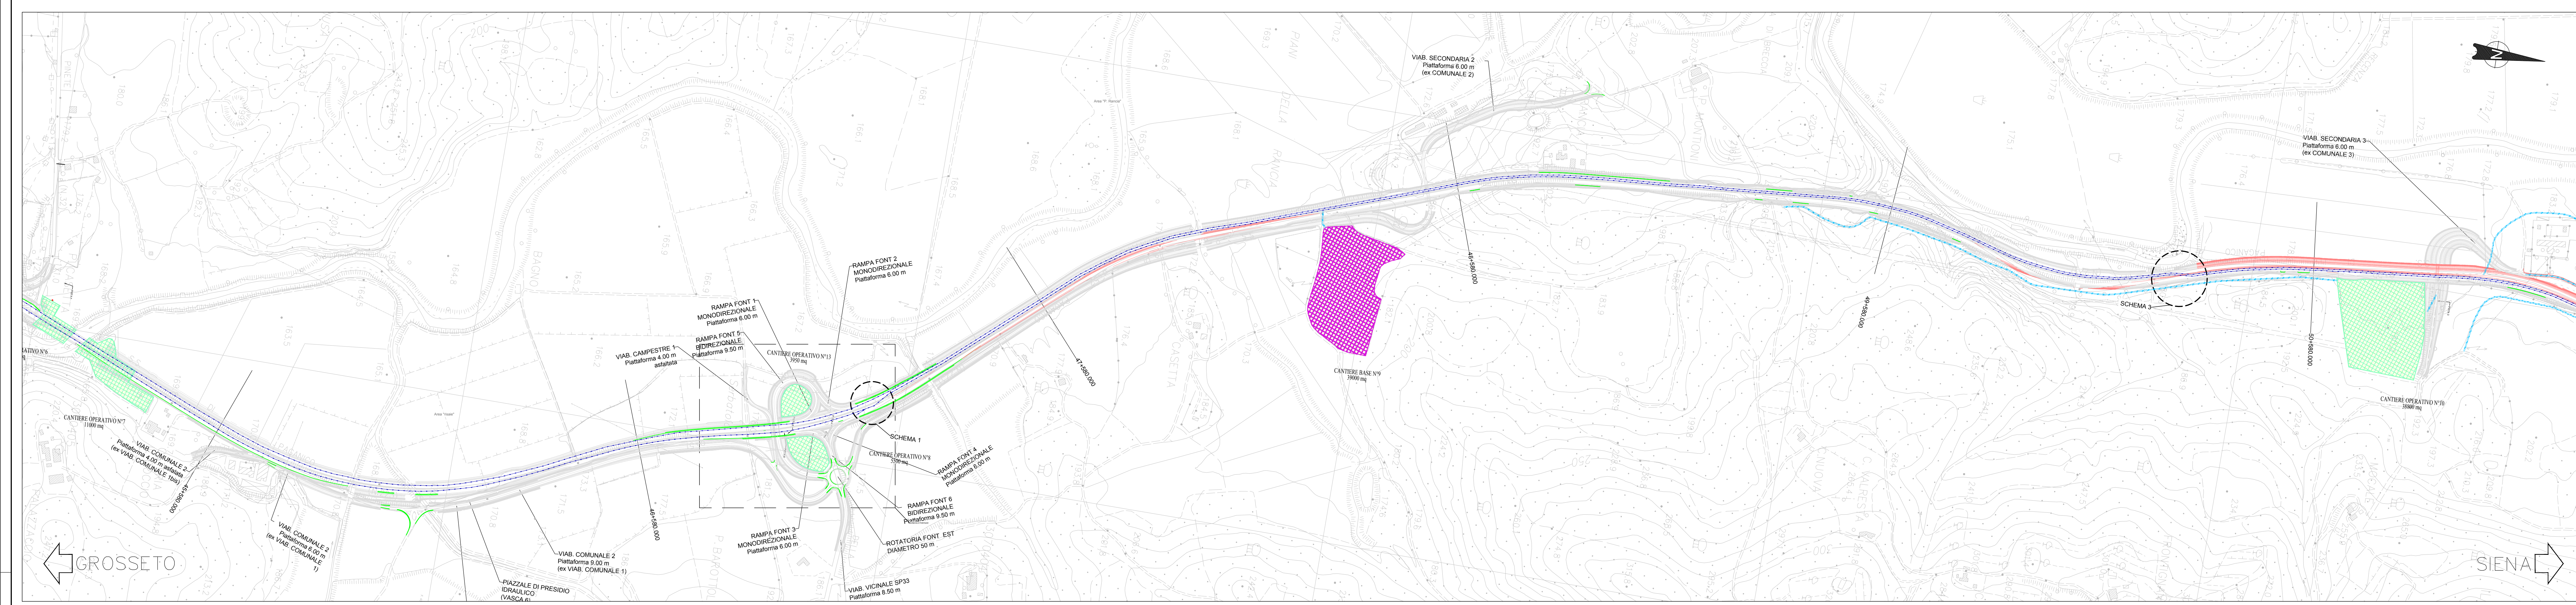

**NOTE**

Il varo dei cavalcavia sarà eseguito in orario notturno previa chiusura del traffico stradale

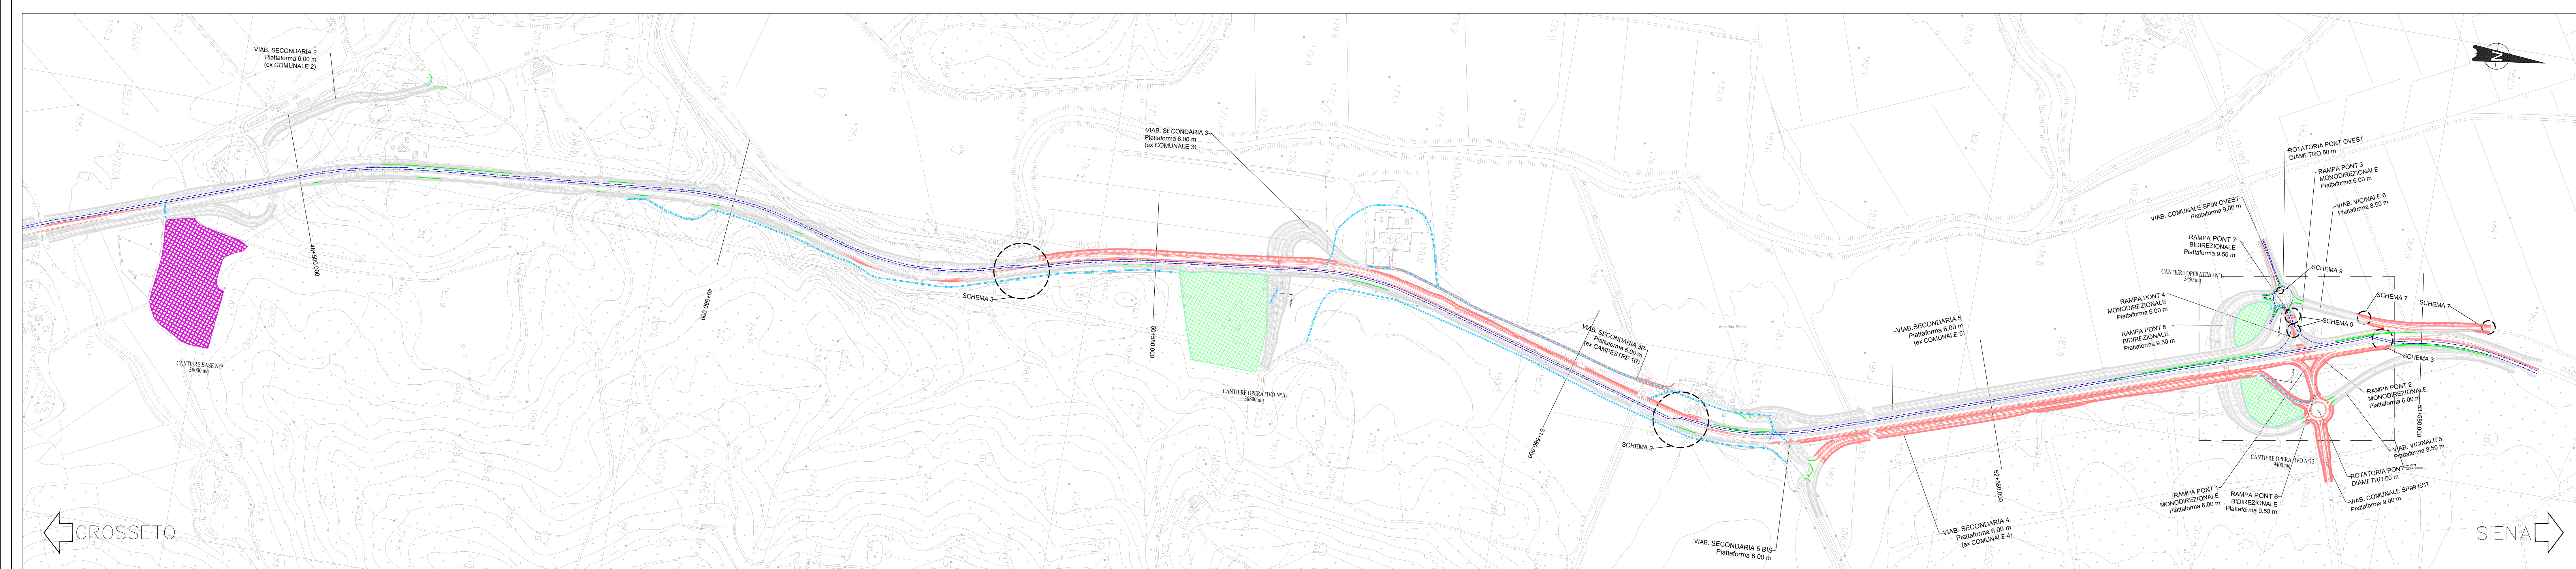

**Sanas**  
GRUPPO FS ITALIANI

**Direzione Progettazione e Realizzazione Lavori**

**ITINERARIO INTERNAZIONALE E78**  
**S.G.C. GROSSETO - FANO**  
 ADEGUAMENTO A 4 CORSIE  
 NEL TRATTO GROSSETO - SIENA (S.S. 223 "DI PAGANICO")  
 DAL KM 41+600 AL KM 53+400 - LOTTO 9

**PROGETTO ESECUTIVO** COD. FI2

**PROGETTAZIONE:** ATI SINTAGMA - GDG - ICARIA

IL RESPONSABILE DELL'INTEGRAZIONE DELLE PRESTAZIONI SPECIALISTICHE:  
 Dott. Ing. Nando Grimaldi  
 Ordine degli Ingegneri della Prov. di Perugia n° 4351

IL GRUPPO DI PROGETTAZIONE:  
 MANIFATTURA: SINTAGMA, ICARIA

IL PROGETTISTA:  
 Dott. Ing. Nando Grimaldi  
 Ordine degli Ingegneri della Prov. di Terni n° 4376

IL GEOLOGO:  
 Dott. Geo. Gruppo Geotecnico  
 Ordine dei Geologi della Regione Umbria n° 128

IL COORDINATORE PER LA SICUREZZA IN FASE DI PROGETTAZIONE:  
 Dott. Ing. Filippo Fabbiano  
 Ordine degli Ingegneri della Prov. di Perugia n° 4351

PROTOCOLLO: DATA:

**CANTIERIZZAZIONE E FASI COSTRUTTIVE**  
 Gestione dei flussi di traffico - Tav. 4 di 4

PROGETTO	UT. PROJ.	NUM. PROJ.	MODE FILE	REVISIONE	SCALA:
DPIFI12	E	1801	T00C400CANPE14	A	1:5000

REV.	DESCRIZIONE	DATA	REDATTO	VERIFICATO	APPROVATO
A	Emissione	30/12/2019	F. Fabbiano	F. Fabbiano	N. Grimaldi