


PLANIMETRIA DI PROGETTO (1 di 3)  
SCALA 1:5000



GROSSETO ←

SIENA →


KEY PLAN

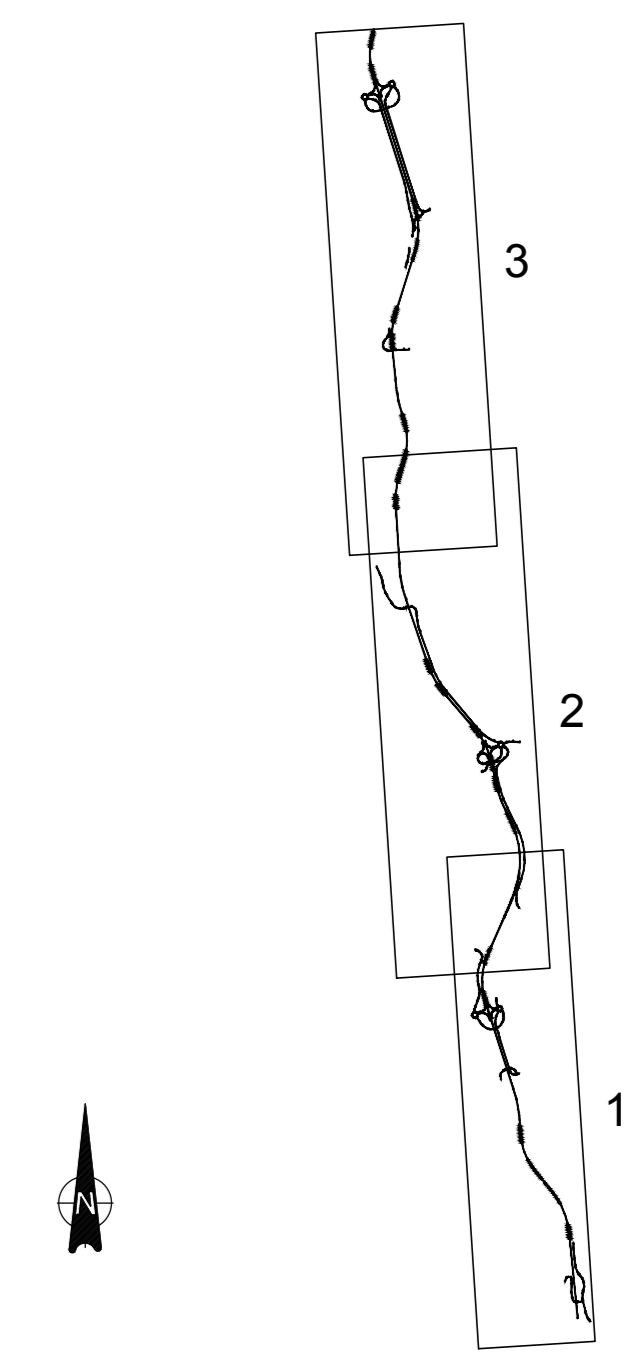

LEGENDA

- VIABILITA' PRINCIPALE ESISTENTE E78
- VIABILITA' LOCALE ESISTENTE
- PISTE DI CANTIERE: NUOVA REALIZZAZIONE
- PISTE DI CANTIERE: ADEGUAMENTO TRACCIATI ESISTENTI
- AREE DI CANTIERE
- PISTE DI CANTIERE: DA MANTENERE


PLANIMETRIA DI PROGETTO (2 di 3)  
SCALA 1:5000

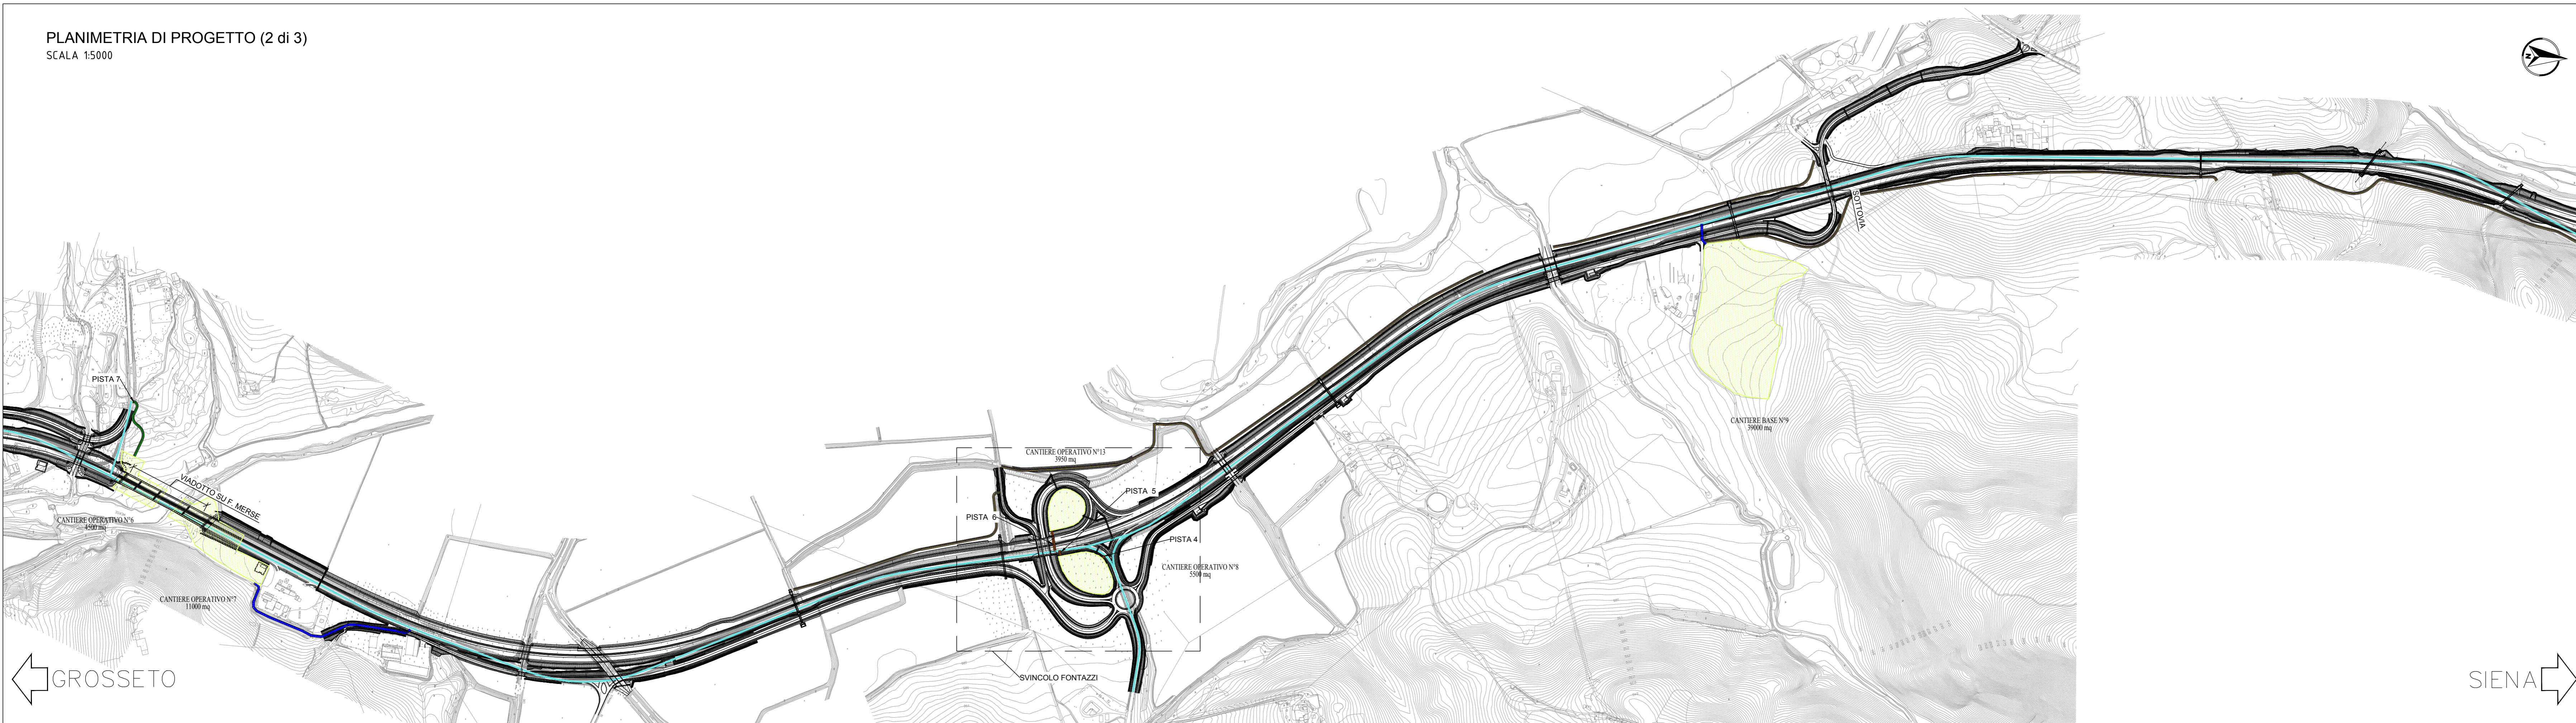

GROSSETO ←

SIENA →

PLANIMETRIA DI PROGETTO (3 di 3)  
SCALA 1:5000

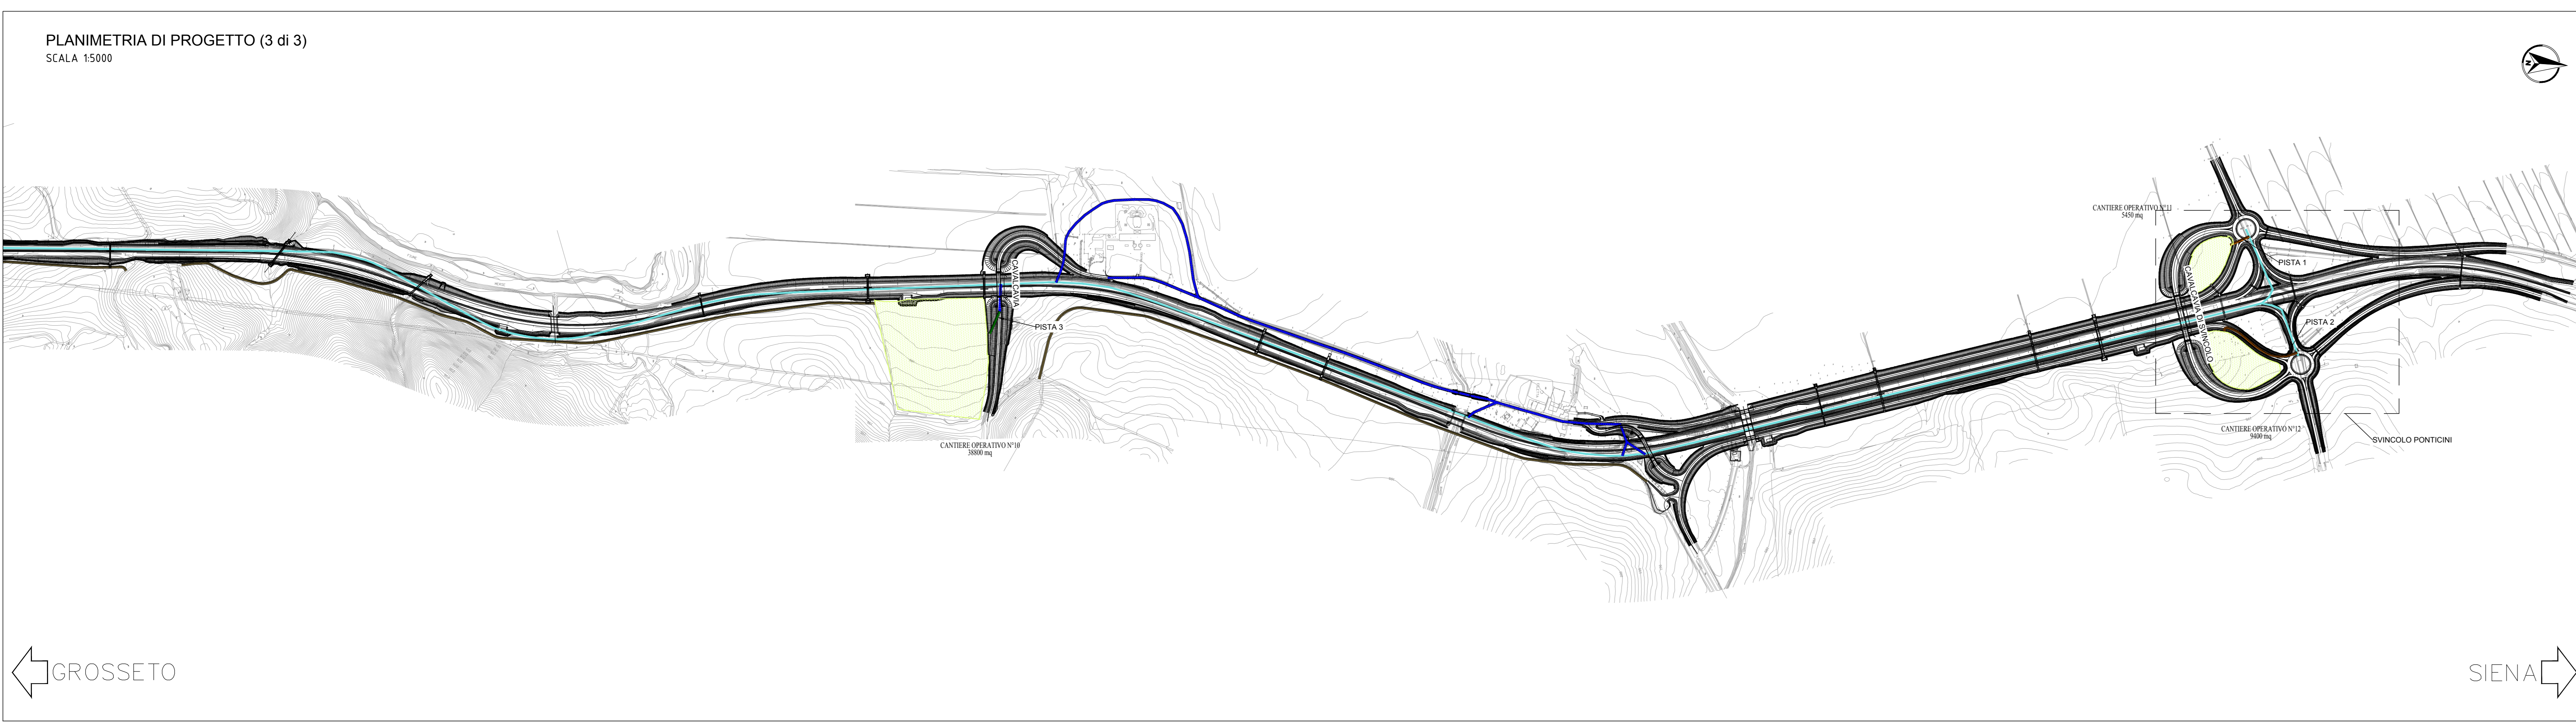

GROSSETO ←

SIENA →



**Sanas**  
GRUPPO FS ITALIANE

*Direzione Progettazione e Realizzazione Lavori*

**ITINERARIO INTERNAZIONALE E78**  
**S.G.C. GROSSETO - FANO**  
ADEGUAMENTO A 4 CORSIE  
NEL TRATTO GROSSETO - SIENA (S.S. 223 "DI PAGANICO")  
DAL KM 41+600 AL KM 53+400 - LOTTO 9

**PROGETTO ESECUTIVO** COD. F12

**PROGETTAZIONE: ATI SINTAGMA - GDG - ICARIA**

IL RESPONSABILE DELL'INTEGRAZIONE DELLE PRESTAZIONI SPECIALISTICHE:  
Dott. Ing. Nando Granieri  
Ordine degli Ingegneri della Prov. di Perugia n° A351

IL GRUPPO DI PROGETTAZIONE:

**Sintagma** **GEOTECHNICAL** **ICARIA**  
Progetti di Ingegneria

IL PROGETTISTA:  
Dott. Ing. Vladimiro Rottolani  
Ordine degli Ingegneri della Prov. di Terni n° A376

IL GEOLOGO:  
Dott. Geol. Giorgio Cengagnini  
Ordine dei Geologi della Regione Umbria n°108

IL R.L.P.:  
Dott. Ing. Filippo Ferraraccio  
Dott. Ing. Antonio Scalmandre

IL COORDINATORE PER LA SICUREZZA IN FASE DI PROGETTAZIONE:  
Dott. Ing. Filippo Ferraraccio  
Ordine degli Ingegneri della Prov. di Perugia n° A351

PROTOCOLLO \_\_\_\_\_ DATA \_\_\_\_\_

REVISIONI DELLA PROIEZIONE

NO.	DESCRIZIONE	DATA	REDAZIONE	VERIFICA
1	PROIEZIONE INFORMATICA	20/02/2009	F. Ferraraccio	N. Granieri

**CANTIERIZZAZIONE E FASI COSTRUTTIVE**  
Planimetria viabilità di servizio e di cantiere

CODICE PROGETTO \_\_\_\_\_ NOME FILE \_\_\_\_\_

PROGETTO **DPF1112** LV. PROG. **E** N. PROG. **1801** CODICE ELAB. **T00CA00CANP102** REVISIONE **A** SCALA: 1:5000

REV.	DESCRIZIONE	DATA	REDATTO	VERIFICATO	APPROVATO
A	Emissione	26/02/2009	F. Ferraraccio	F. Ferraraccio	N. Granieri