

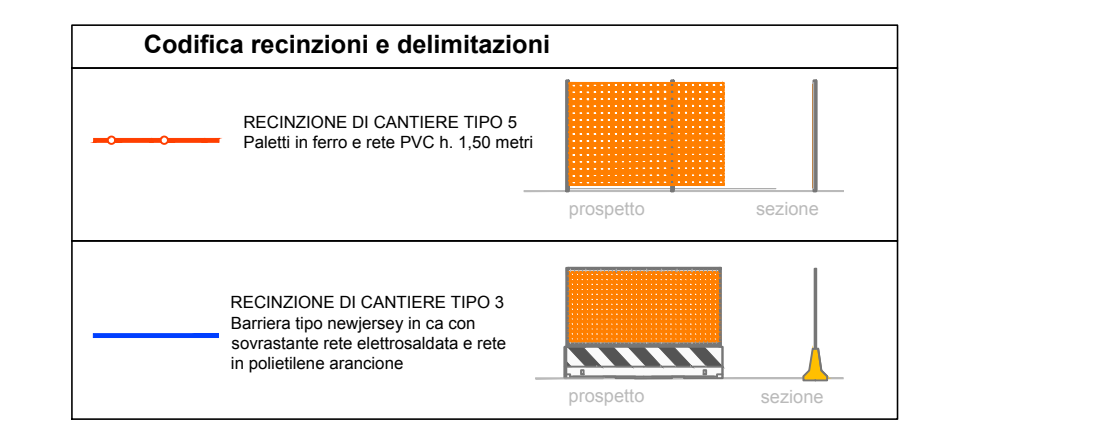


- LEGENDA**
- Ingombro di progetto - lavori in corso
 - Ingombro di progetto - lavori ultimati
 - Ingombro viabilità esistente
 - Asse di percorrenza del traffico veicolare

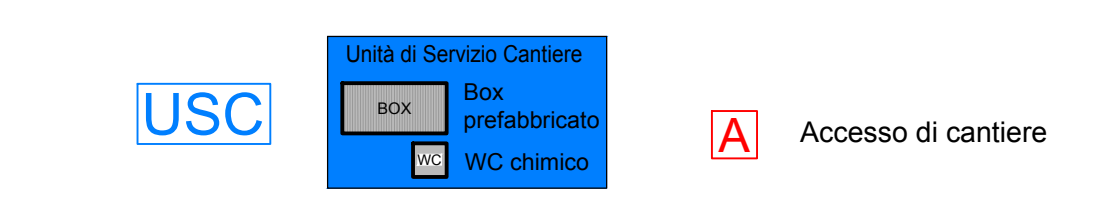


Dettagli recinzioni:
 Lunghezza recinzione tipo 5 necessaria in questa fase = 5630 m
 Lunghezza recinzione tipo 3 necessaria in questa fase = 6285 m

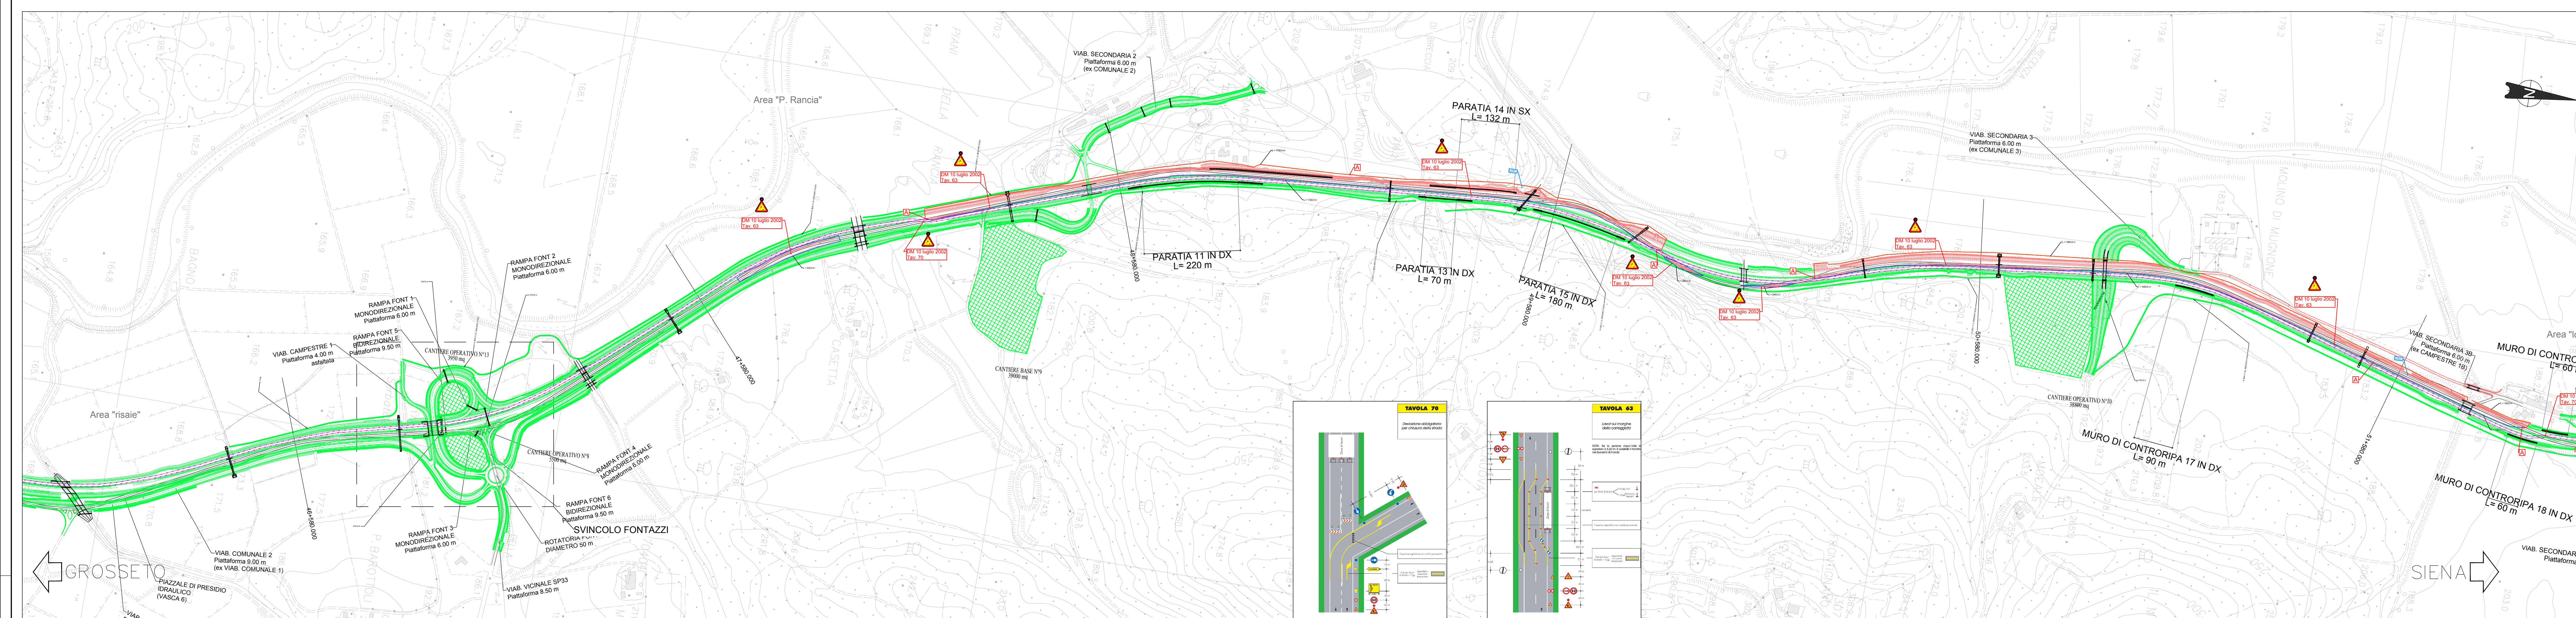

- FASE 4.0**
- viabilità su nuova carreggiata sx da inizio intervento fino a Km 48+140
 - Completamento/ampliamento asse principale
 - si completano le lavorazioni su entrambe le carreggiate da Km 47+680 a fine lotto
 - realizzazione viabilità secondaria 3B
 - deviazione traffico al Km 48+140 su nuova carreggiata dx fino al Km 51+898.213
 - deviazione traffico al Km 51+898.213 su nuova carreggiata sx fino a fine lotto
- Svincolo Ponticini**
- completamento cavalcavia svincolo al Km 53+130
 - rotatorie di svincolo di dx
 - rampe di svincolo bidirezionali e monodirezionali lato dx
 - viabilità vicinale 5
 - viabilità comunale SP99est
 - viabilità secondaria 4
 - Opere di completamento e finiture
 - Ripiegamento cantieri

NOTE

Il varo dei cavalcavia sarà eseguito in orario notturno previa chiusura del traffico stradale

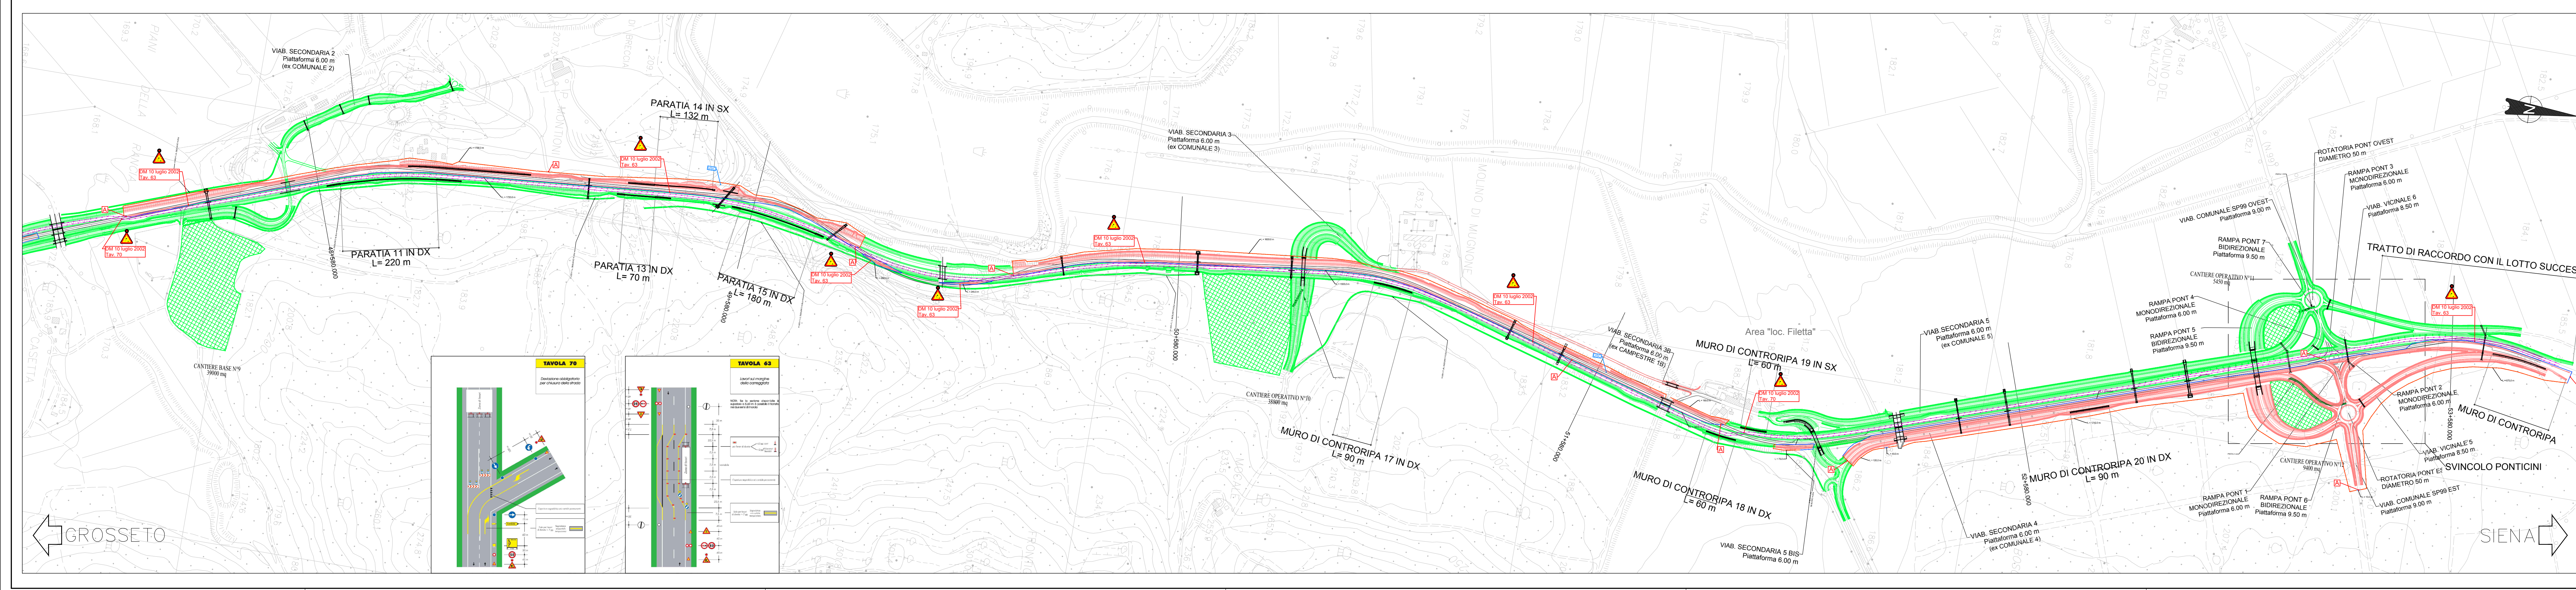

Sanas
GRUPPO FS ITALIANI

Direzione Progettazione e Realizzazione Lavori

ITINERARIO INTERNAZIONALE E78
S.G.C. GROSSETO - FANO
 ADEGUAMENTO A 4 CORSIE
 NEL TRATTO GROSSETO - SIENA (S.S. 223 "DI PAGANICO")
 DAL KM 41+600 AL KM 53+400 - LOTTO 9

PROGETTO ESECUTIVO COD. FI2

PROGETTAZIONE: ATI SINTAGMA - GDG - ICARIA

IL RESPONSABILE DELL'INTEGRAZIONE DELLE PRESTAZIONI SPECIALISTICHE:
 Dott. Ing. Sandro Grassano

IL GRUPPO DI PROGETTAZIONE:
 MANAGERIALE: SINTAGMA, GDG, ICARIA

IL PROGETTISTA:
 Dott. Ing. Stefano Antonucci

IL GEOLOGO:
 Dott. Geo. Gruppo Geotecnico

IL COORDINATORE PER LA SICUREZZA IN FASE DI PROGETTAZIONE:
 Dott. Ing. Filippo Fabbiano

PIANO DI SICUREZZA E COORDINAMENTO
 Fasi esecutive - Planimetria apprestamenti - Tav. 4 di 4

CODICE PROGETTO	UT. PROJ.	NUM. PROJ.	NUM. FILE	NUM. SCHEMI	REVISIONE	SCALA:
D P F I 2	E	1 8 0 1	T 0 S I 0 S I C P E 0 4	A	1:5000	

REV.	DESCRIZIONE	DATA	REDATTO	VERIFICATO	APPROVATO
A	Emissione	26/02/2009	F. Grassano	F. Fabbiano	A. Grassano