


TAV. 2a

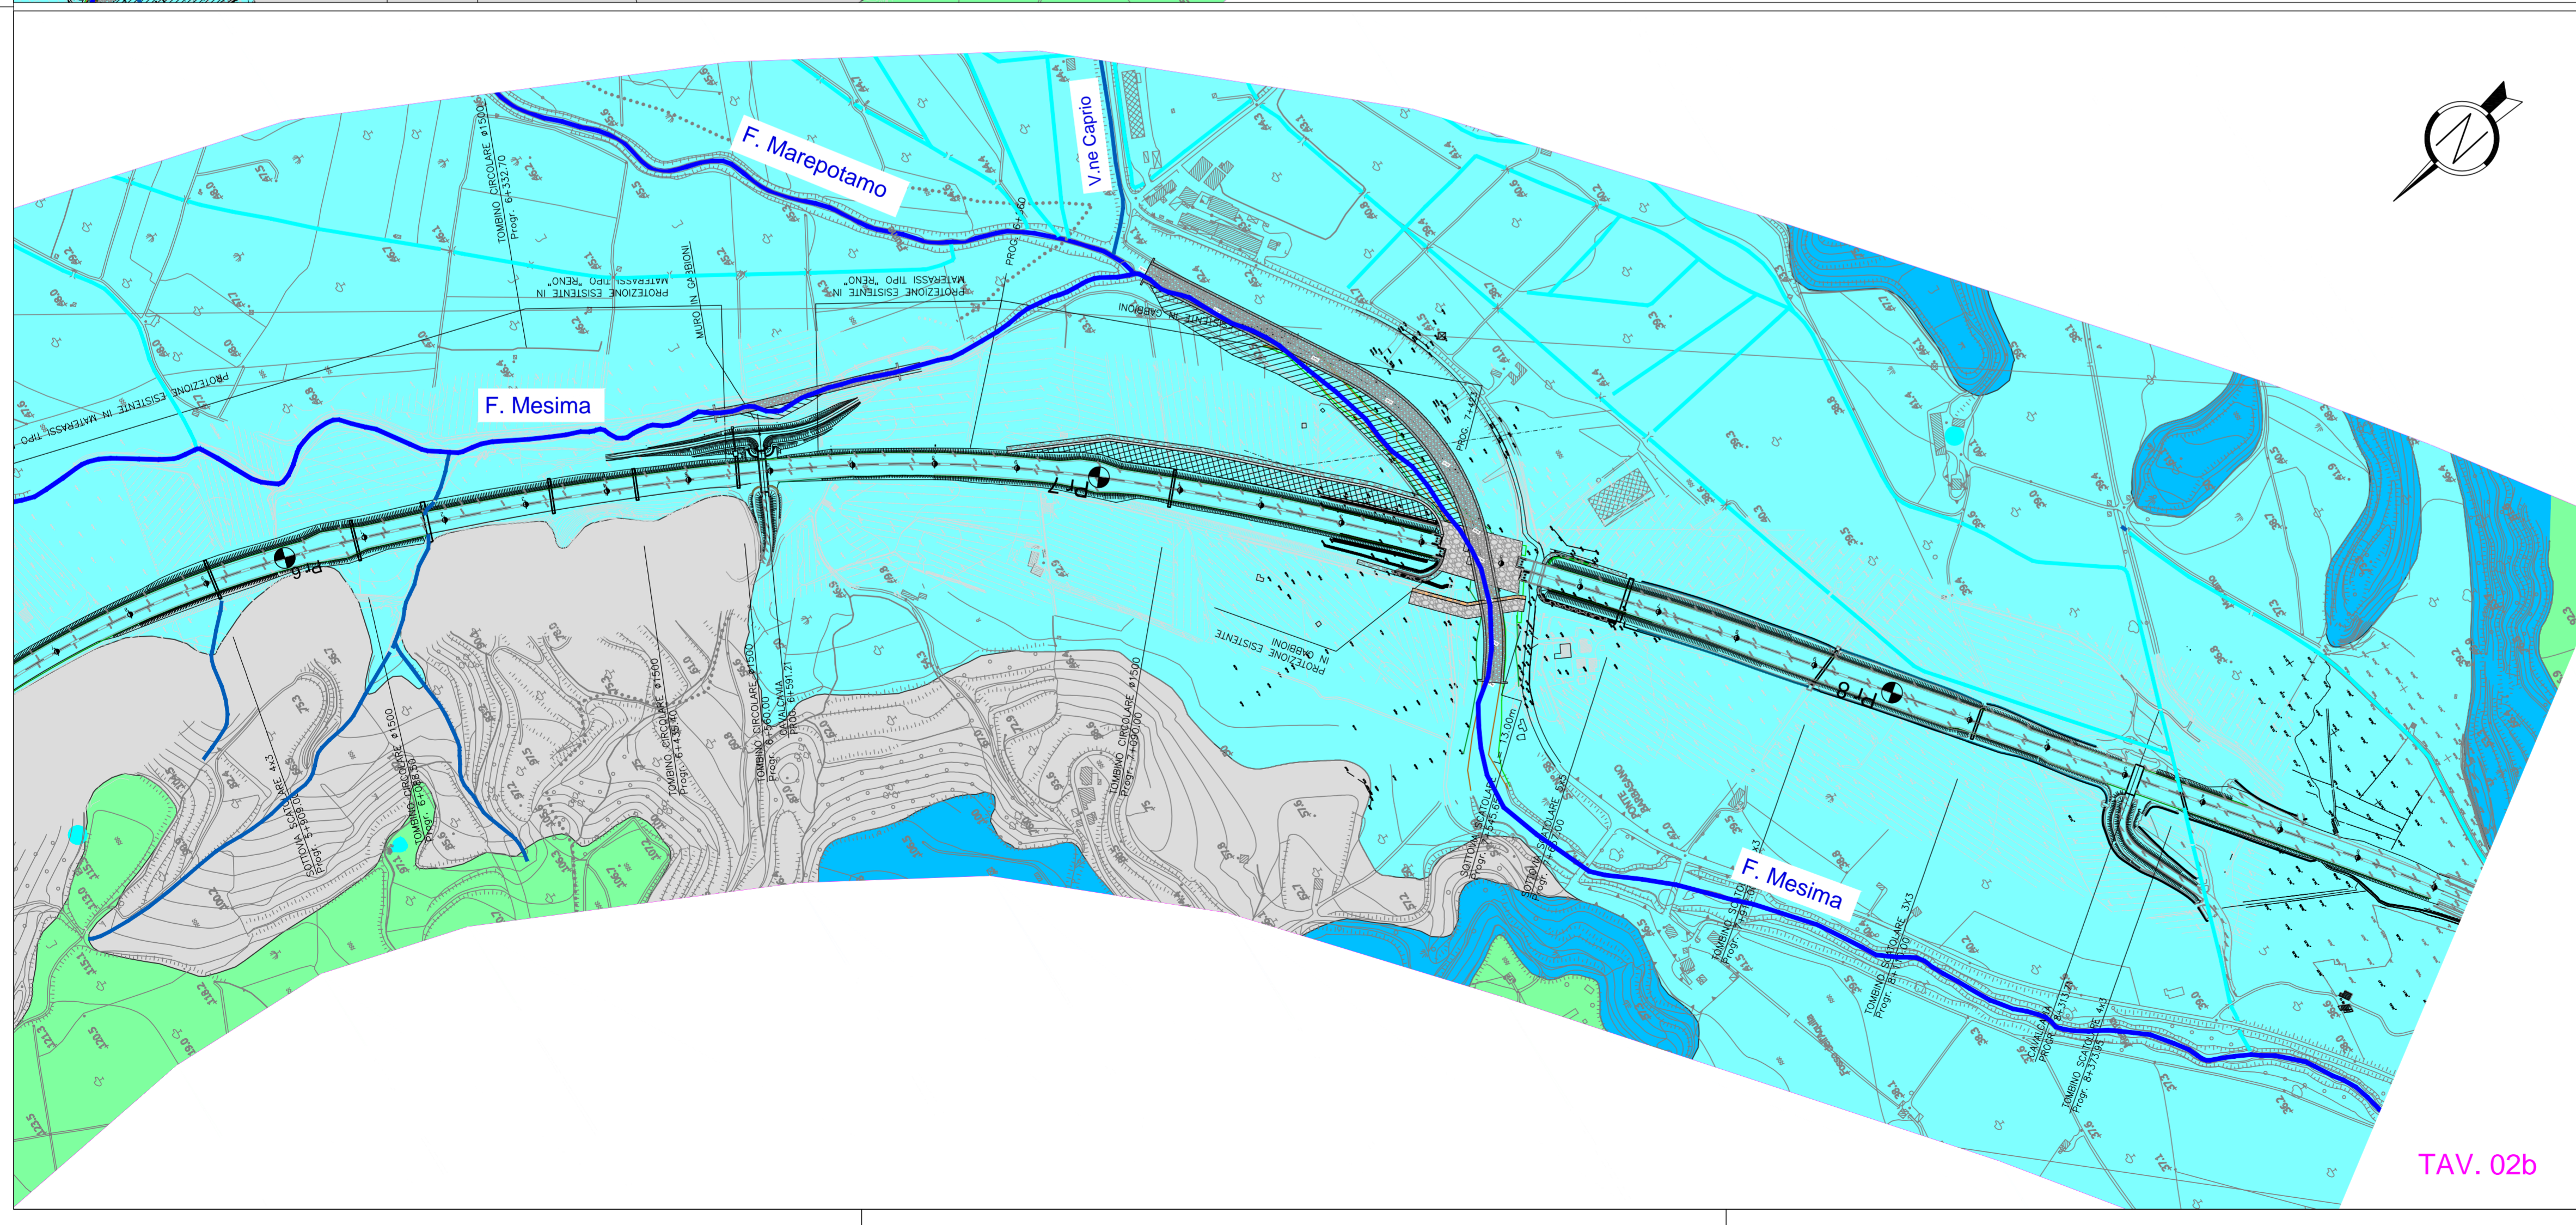

TAV. 02b


LEGENDA

RETICOLO IDROGRAFICO

- Corsi d'acqua principali
- Corsi d'acqua secondari
- Canali
- Sorgenti
- Pozzi

COMPLESSI IDROGEOLOGICI

- Complesso delle alluvioni indifferenziate: unità idrogeologica corrispondente ai depositi alluvionali, a granulometria media, con grado di permeabilità media, variabile in relazione alla granulometria dei depositi
- Complesso dei terrazzi quaternari: unità idrogeologica corrispondente ai conglomerati, conglomerati sabbiosi e sabbie, con grado di permeabilità medio-alto. Contiene generalmente falde sospese.
- Complesso delle sabbie e sabbie limose plio-pleistoceniche: unità idrogeologica corrispondente alle sabbie e sabbie limose, a grana da fine a grossolana, con grado di permeabilità medio-alto, variabile in relazione alla granulometria dei depositi.
- Complesso delle argille e argille limose: unità idrogeologica corrispondente alle argille e argille limose con saltuarie intercalazioni di sabbie, con grado di permeabilità da bassissimo a nullo, variabile in relazione alla granulometria dei depositi.

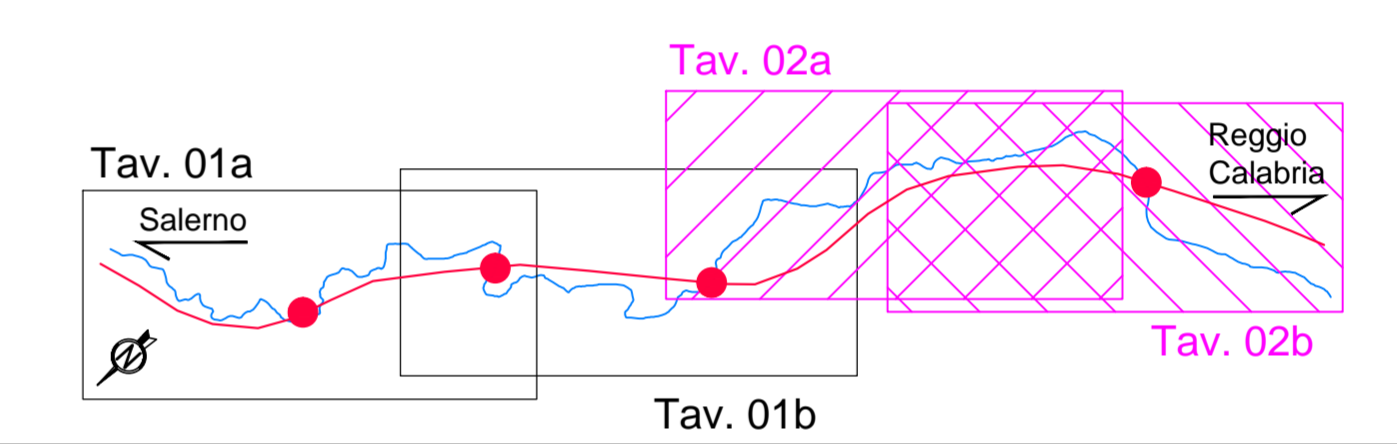



Area Compartimentale Calabria

Autostrada SA-RC

INTERVENTI DI SISTEMAZIONE IDRAULICA E DI DIFESA DELLE OPERE AUTOSTRADALI
RELATIVAMENTE ALL'INTERAZIONE VIARIA CON IL FIUME MESIMA, NEL TRATTO
COMPRESO TRA IL KM 369+800 E IL KM 378+500 DELL'AUTOSTRADA SA-RC

PROGETTO DEFINITIVO

PROGETTAZIONE:



MSM
Ingegneria S.r.l.
Via della Meloria, 61 - 00136 ROMA
Ing. Leonardo Melica

GEOLOGIA:

Dott. Geol. Andrea Rondinara
Abto dei Geologi del Lazio n. 921



VISTO: IL RESP. DEL PROCEDIMENTO

Dott. Ing. Francesco Bianco

RESPONSABILE PROGETTAZIONE E REALIZZAZIONE LAVORI E
COORDINATORE TERRITORIALE

Dott. Ing. Giuseppe Ferrara

STUDIO GEOLOGICO
CARTA IDROGEOLOGICA
TAV. 2 DI 2

CODICE ELABORATO	REVISIONE	SCALA:			
GEO CT 08	2	1:5000			
3					
2	REVISIONE	APRILE 2020	A. Rondinara	A. Salvigo de Genaro	L. Melica
1	REVISIONE	LUGLIO 2018	A. Rondinara	A. Salvigo de Genaro	L. Melica
0	EMISSIONE	GIUGNO 2018	A. Rondinara	A. Salvigo de Genaro	L. Melica
REV.	DESCRIZIONE	DATA	REDATTO	VERIFICATO	APPROVATO