


TAV. 01a

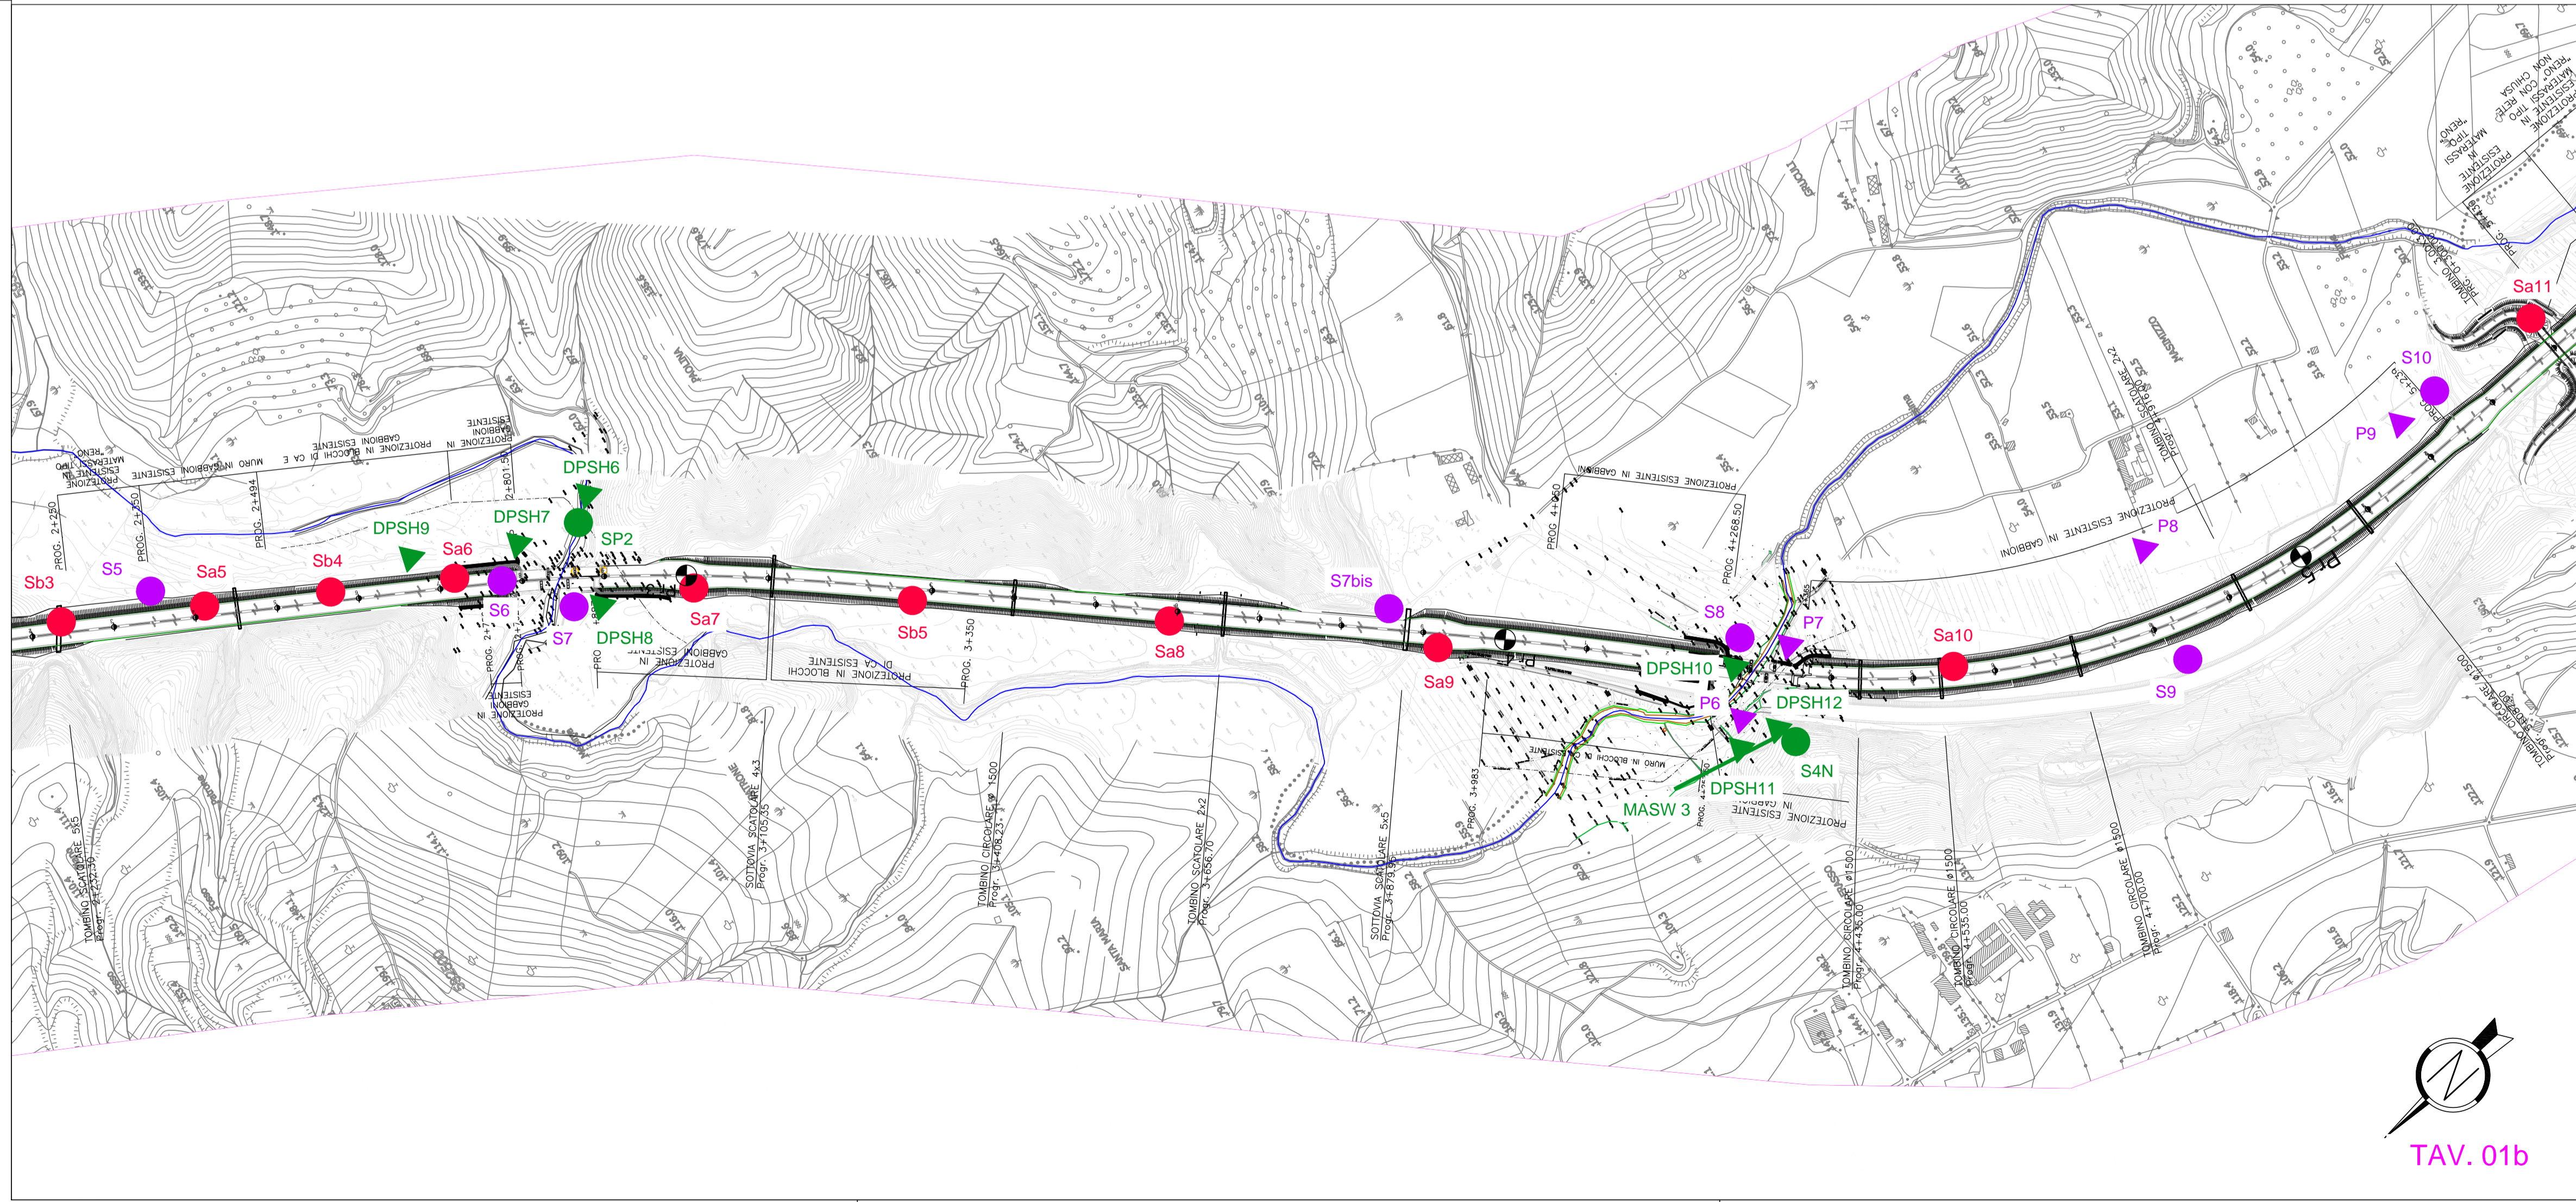

TAV. 01b

LEGENDA

Indagini Progetto Esecutivo Tronco 3° - Tratto 2° - Lotto 3° - Luglio 1999

- Sn Sondaggio geognostico
- ▼ Pn Prova penetrometrica
- SSn Profili sismici a rifrazione

Indagini ANAS Progetto Definitivo Nuovo Svincolo di Laureana di Borrello - Anni 2004 e 2009


- Sn Sondaggio geognostico
- ▼ CPTn Prova penetrometrica
- MASW MASW

Indagini ANAS 2017

- Sxn Sondaggio geognostico

Indagini ANAS 2019

- SnN, SPn Sondaggio geognostico
- ▼ DPSHn Prova penetrometrica
- MASW MASW

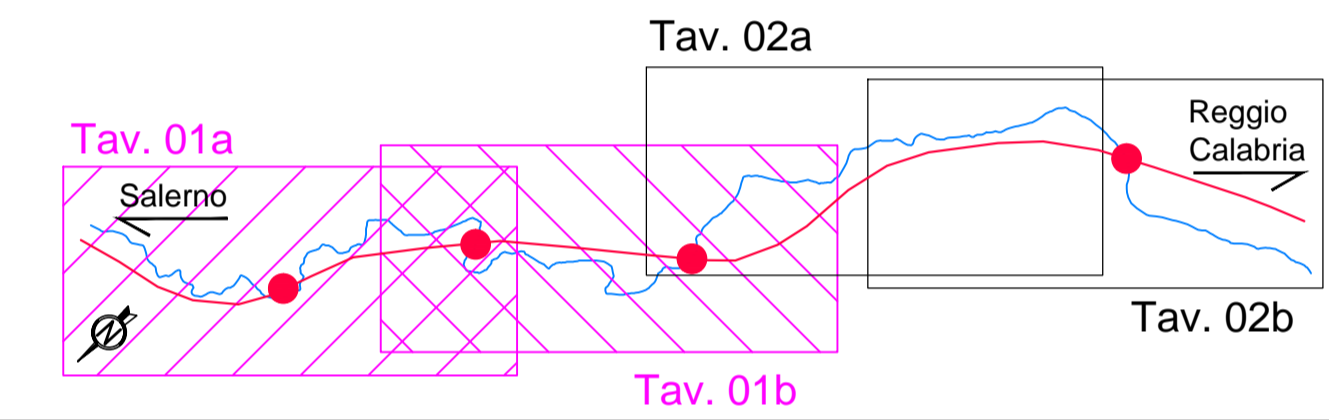

anas Area Compartmentale Calabria

Autostrada SA-RC
 INTERVENTI DI SISTEMAZIONE IDRICA E DI DIFESA DELLE OPERE AUTOSTRADALI
 RELATIVAMENTE ALL'INTERAZIONE VIARIA CON IL FIUME MESIMA, NEL TRATTO
 COMPRESO TRA IL KM 369+800 E IL KM 378+500 DELL'AUTOSTRADA SA-RC

PROGETTO DEFINITIVO

PROGETTAZIONE: **MSM** MSM Ingegneria S.r.l. Via della Melica, 61 - 00136 ROMA Ing. Leonardo Melica

GEOLOGIA: Dott. Geol. Andrea Rondinara Albo dei Geologi del Lazio n. 921

VISTO: IL RESP. DEL PROCEDIMENTO *Dott. Ing. Francesco Bianco* RESPONSABILE PROGETTAZIONE E REALIZZAZIONE LAVORI E COORDINATORE TERRITORIALE *Dott. Ing. Giuseppe Ferrara*

STUDIO GEOLOGICO
 PLANIMETRIA CON UBICAZIONE DELLE INDAGINI GEOGNOSTICHE
 TAV. 1 DI 2

CODICE ELABORATO		REVISIONE	SCALA:
GEO CT 11		2	1:5000
3			
2	REVISIONE	APRILE 2020	A. Rondinara A. Salvo de Gennaro L. Melica
1	REVISIONE	LUGLIO 2018	A. Rondinara A. Salvo de Gennaro L. Melica
0	EMISSIONE	GIUGNO 2018	A. Rondinara A. Salvo de Gennaro L. Melica
REV.	DESCRIZIONE	DATA	REDATTO VERIFICATO APPROVATO