

TAV. 2a

LEGENDA

Indagini Progetto Esecutivo Tronco 3° - Tratto 2° - Lotto 3° - Luglio 1999

- Sn Sondaggio geognostico
- ▼ Pn Prova penetrometrica
- SSn Profili sismici a rifrazione

Indagini ANAS Progetto Definitivo Nuovo Svincolo di Laureana di Borrello - Anni 2004 e 2009


- Sn Sondaggio geognostico
- ▼ CPTn Prova penetrometrica
- MASW MASW

Indagini ANAS 2017

- Sxn Sondaggio geognostico

Indagini ANAS 2019

- SnN, SPn Sondaggio geognostico
- ▼ DPSHn Prova penetrometrica
- MASW MASW

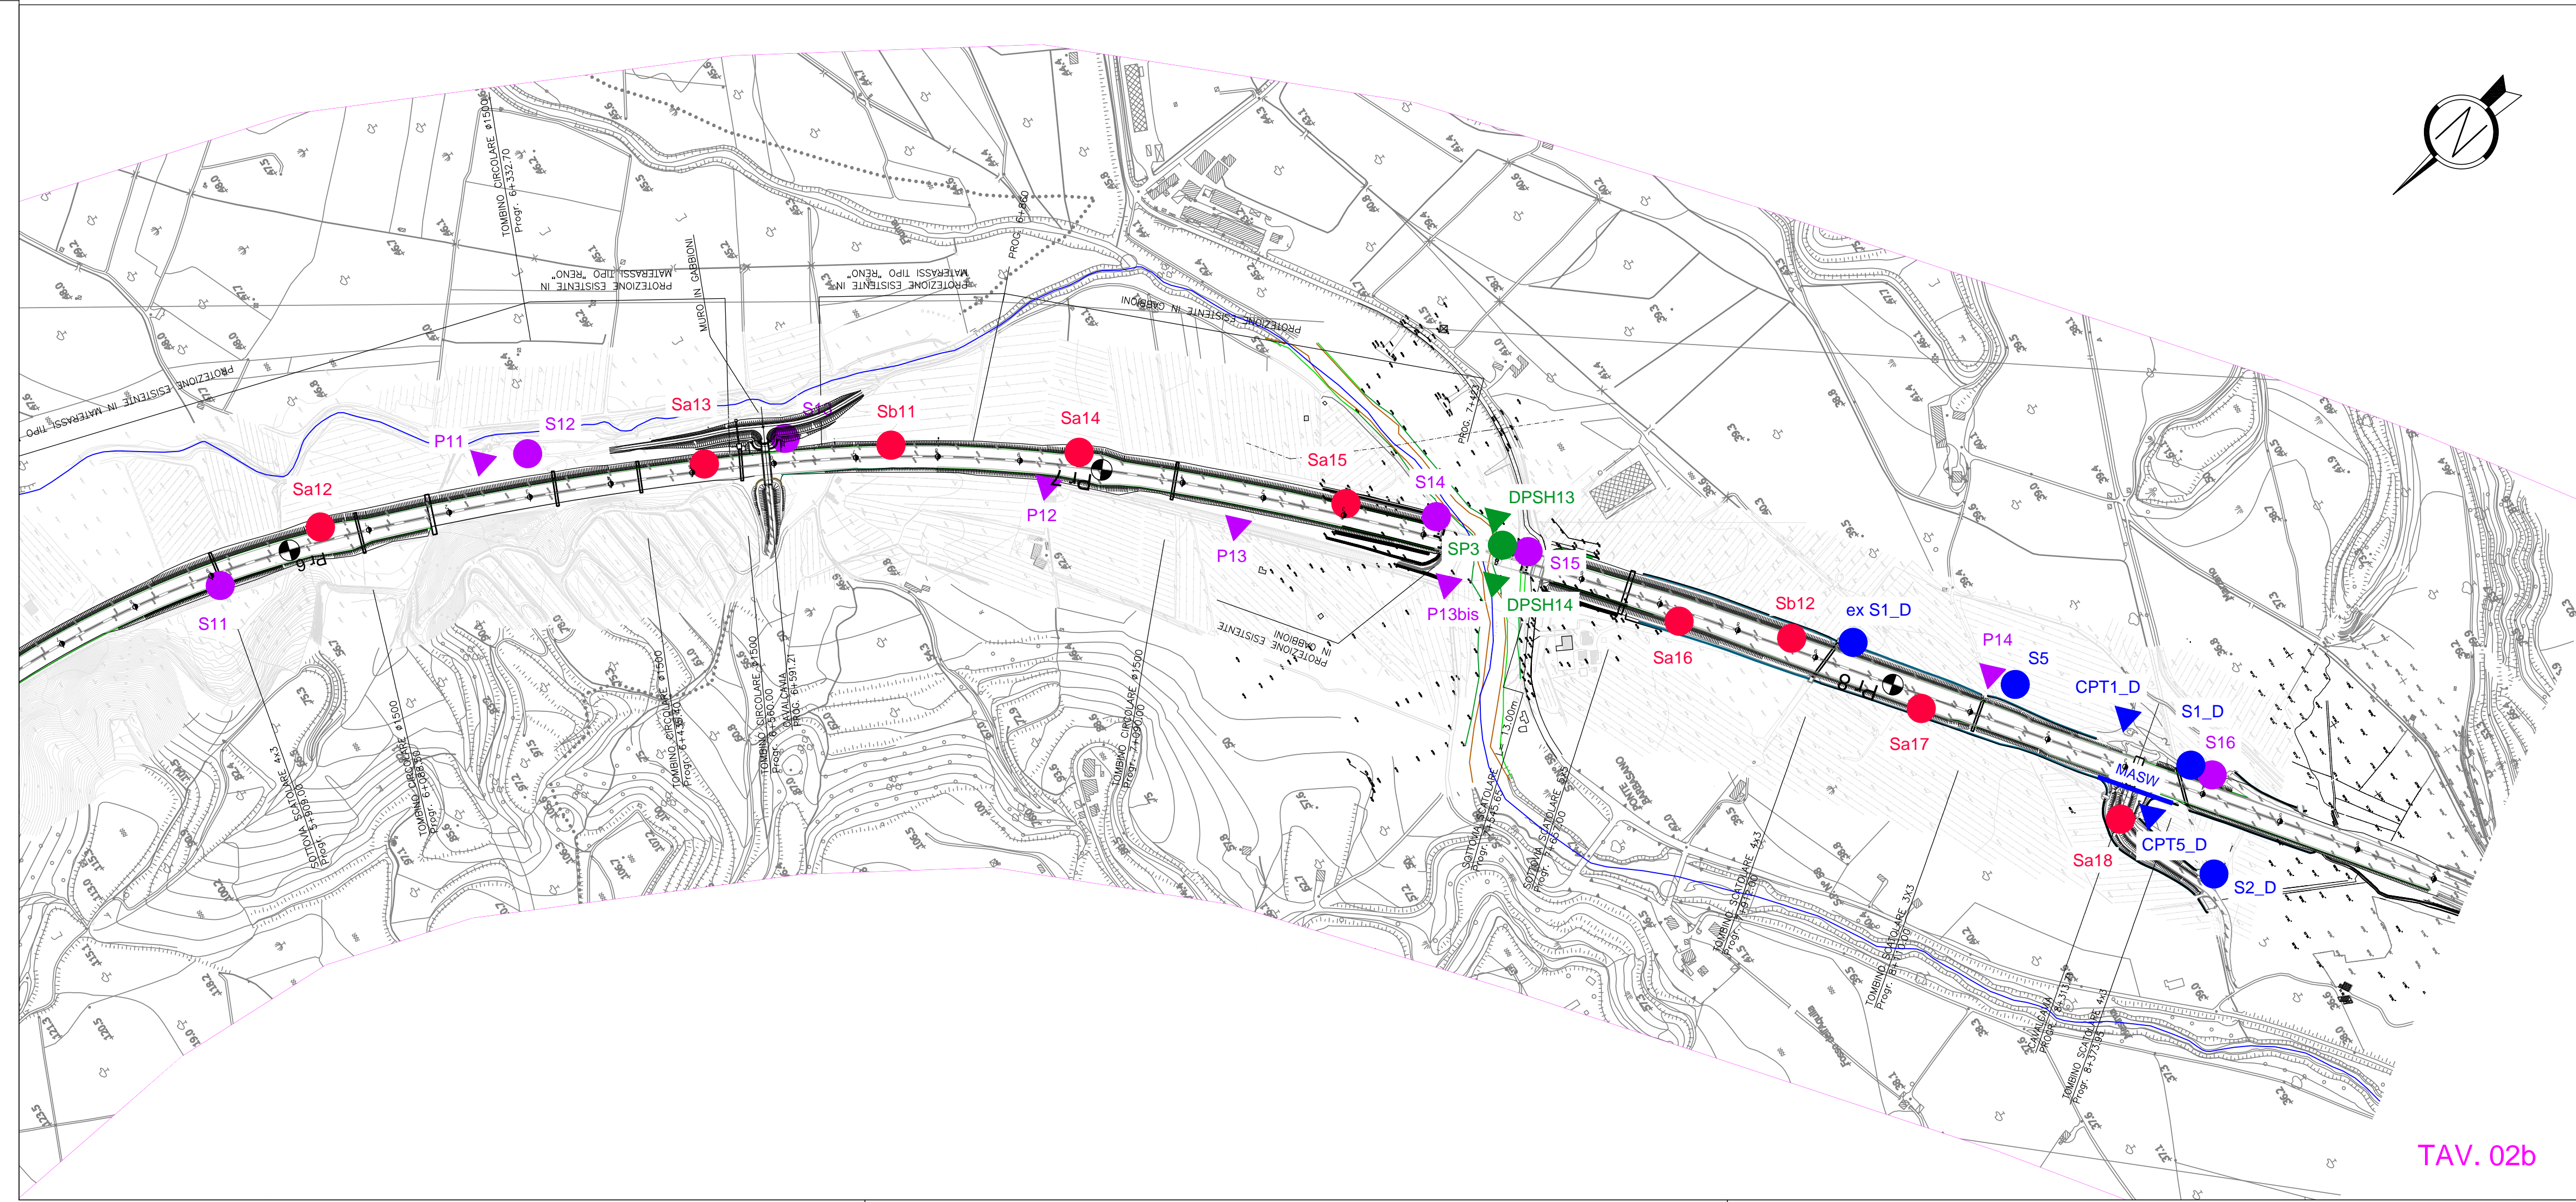

TAV. 02b

Area Compartmentale Calabria

Autostrada SA-RC

INTERVENTI DI SISTEMAZIONE IDRAULICA E DI DIFESA DELLE OPERE AUTOSTRADALI
RELATIVAMENTE ALL'INTERAZIONE VIARIA CON IL FIUME MESIMA, NEL TRATTO
COMPRESO TRA IL KM 369+800 E IL KM 378+500 DELL'AUTOSTRADA SA-RC

PROGETTO DEFINITIVO

PROGETTAZIONE:

MSM Ingegneria S.r.l.
Via della Melica, 61 - 00136 ROMA
Ing. Leonardo Melica

GEOLOGIA:

Dott. Geol. Andrea Rondinara
Albo dei Geologi del Lazio n. 921

VISTO: IL RESP. DEL PROCEDIMENTO

Dott. Ing. Francesco Bianco

RESPONSABILE PROGETTAZIONE E REALIZZAZIONE LAVORI E
COORDINATORE TERRITORIALE

Dott. Ing. Giuseppe Ferrara

STUDIO GEOLOGICO
PLANIMETRIA CON UBICAZIONE DELLE INDAGINI GEOGNOSTICHE
TAV. 2 DI 2

CODICE ELABORATO	REVISIONE	SCALA:
GEO CT 12	2	1:5000
3		
2	REVISIONE	APRILE 2020 A. Rondinara A. Salgado de Gennaro L. Melica
1	REVISIONE	LUGLIO 2018 A. Rondinara A. Salgado de Gennaro L. Melica
0	EMISSIONE	GIUGNO 2018 A. Rondinara A. Salgado de Gennaro L. Melica
REV.	DESCRIZIONE	DATA REDATTO VERIFICATO APPROVATO