


TAV. A

LEGENDA

● PzGT-Tn Punto di indagine e campionamento

Tav. A Tav. B

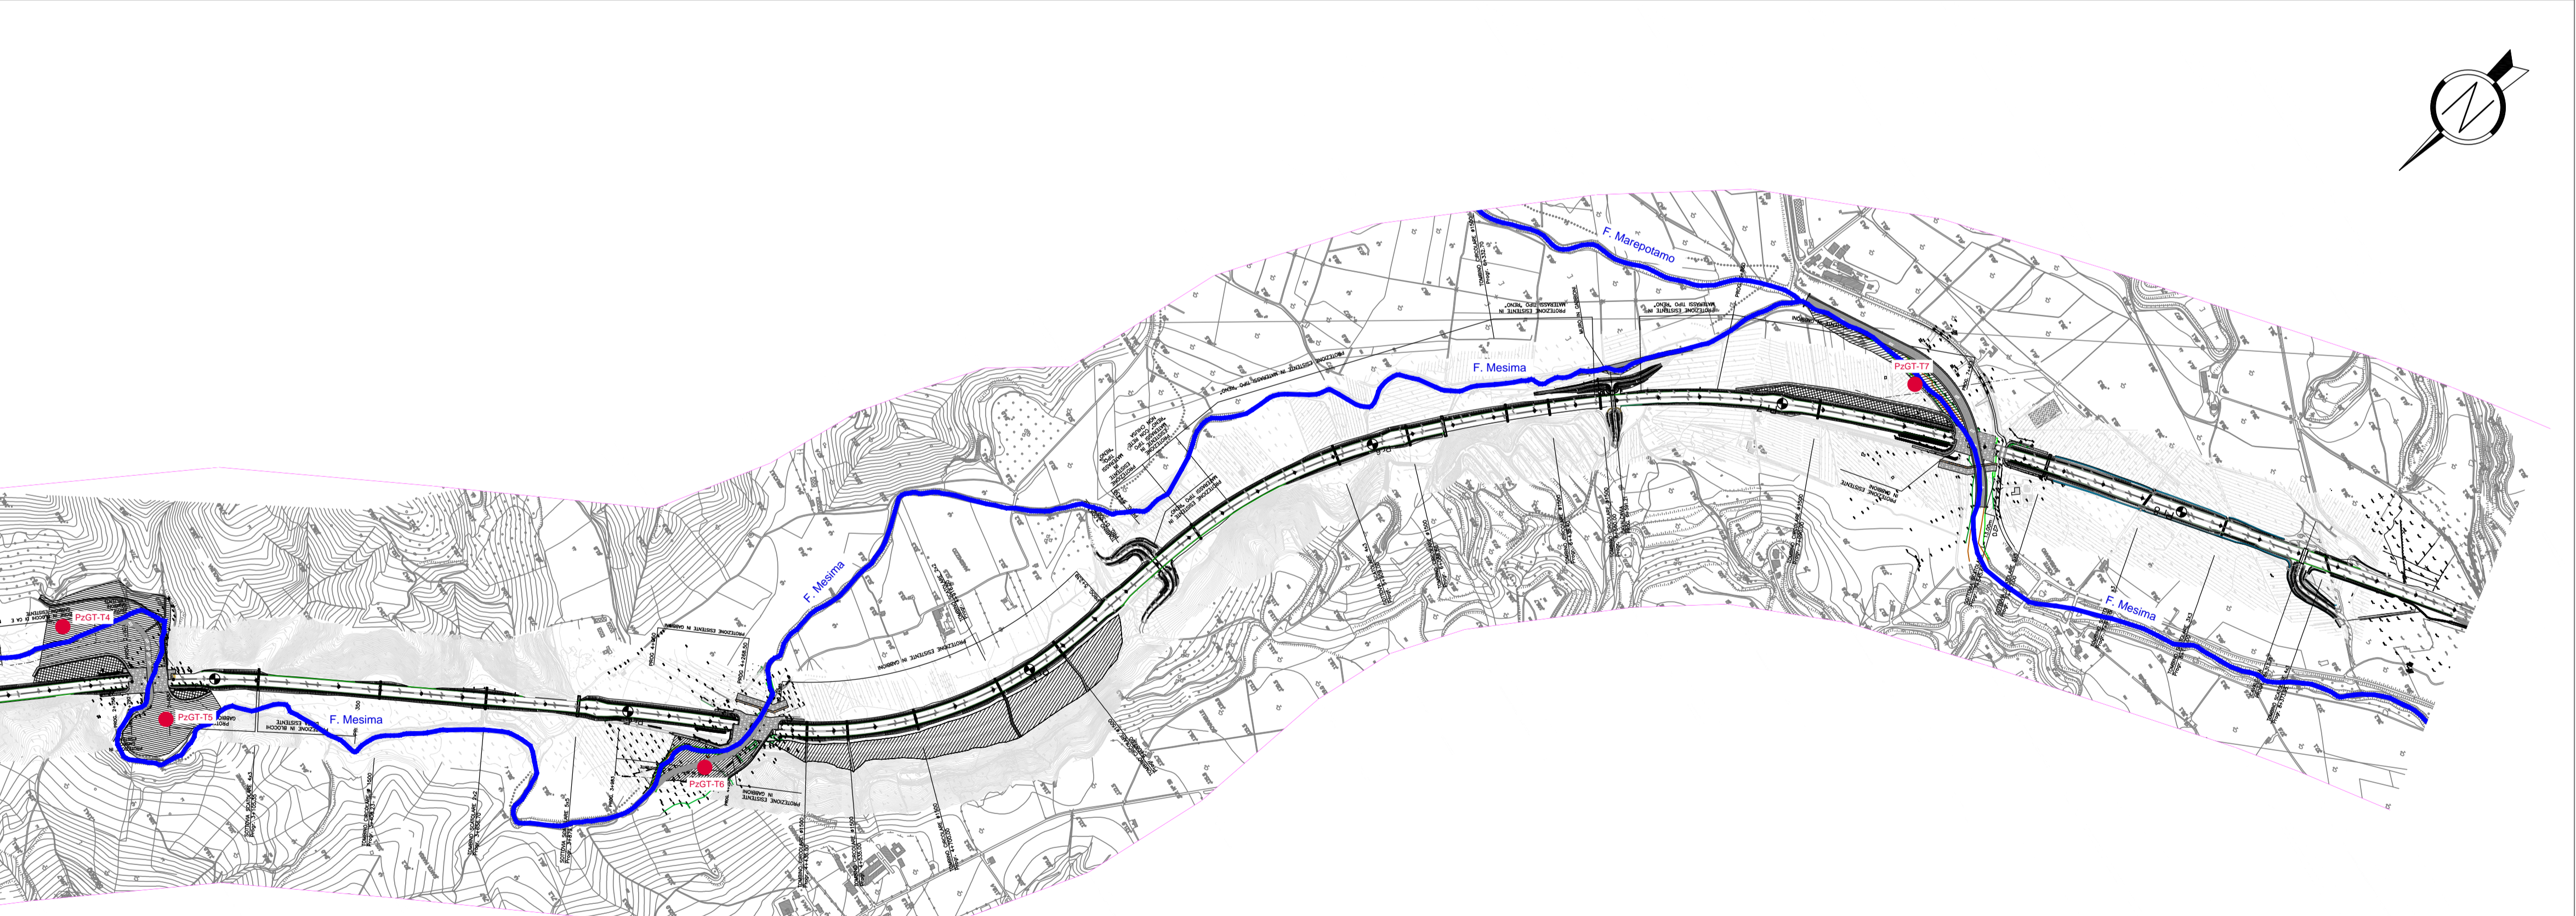

TAV. B

anas Area Compartmentale Calabria

Autostrada SA-RC

INTERVENTI DI SISTEMAZIONE IDRAULICA E DI DIFESA DELLE OPERE AUTOSTRADALI RELATIVAMENTE ALL'INTERAZIONE VIARIA CON IL FIUME MESIMA, NEL TRATTO COMPRESO TRA IL KM 369+800 E IL KM 378+500 DELL'AUTOSTRADA SA-RC

PROGETTO DEFINITIVO

PROGETTAZIONE: **MSM** Ingegneria S.r.l. Via della Melica, 61 - 00136 ROMA Ing. Leonardo Melica

GEOLOGIA: Dott. Geol. Andrea Rondinara Albo dei Geologi del Lazio n. 921

VISTO: IL RESP. DEL PROCEDIMENTO *Dott. Ing. Francesco Bianco* RESPONSABILE PROGETTAZIONE E REALIZZAZIONE LAVORI E COORDINATORE TERRITORIALE *Dott. Ing. Giuseppe Ferrara*

GESTIONE TERRE
PIANO PRELIMINARE DI UTILIZZO DELLE TERRE
AI SENSI DELL'ART. 24 DEL DPR 120/2017
PLANIMETRIA DEI PUNTI DI INDAGINE E CAMPIONAMENTO

| | | |
|------------------|-------------|--|
| CODICE ELABORATO | REVISIONE | SCALA: |
| GEO PL 01 | 2 | 1:10000 |
| 3 | | |
| 2 | REVISIONE | APRILE 2020 A. Rondinara A. Salvo de Gennaro L. Melica |
| 1 | REVISIONE | LUGLIO 2018 A. Rondinara A. Salvo de Gennaro L. Melica |
| 0 | EMISSIONE | GIUGNO 2018 A. Rondinara A. Salvo de Gennaro L. Melica |
| REV. | DESCRIZIONE | DATA REDATTO VERIFICATO APPROVATO |