


SEZIONE N. : 1



KEYPLAN

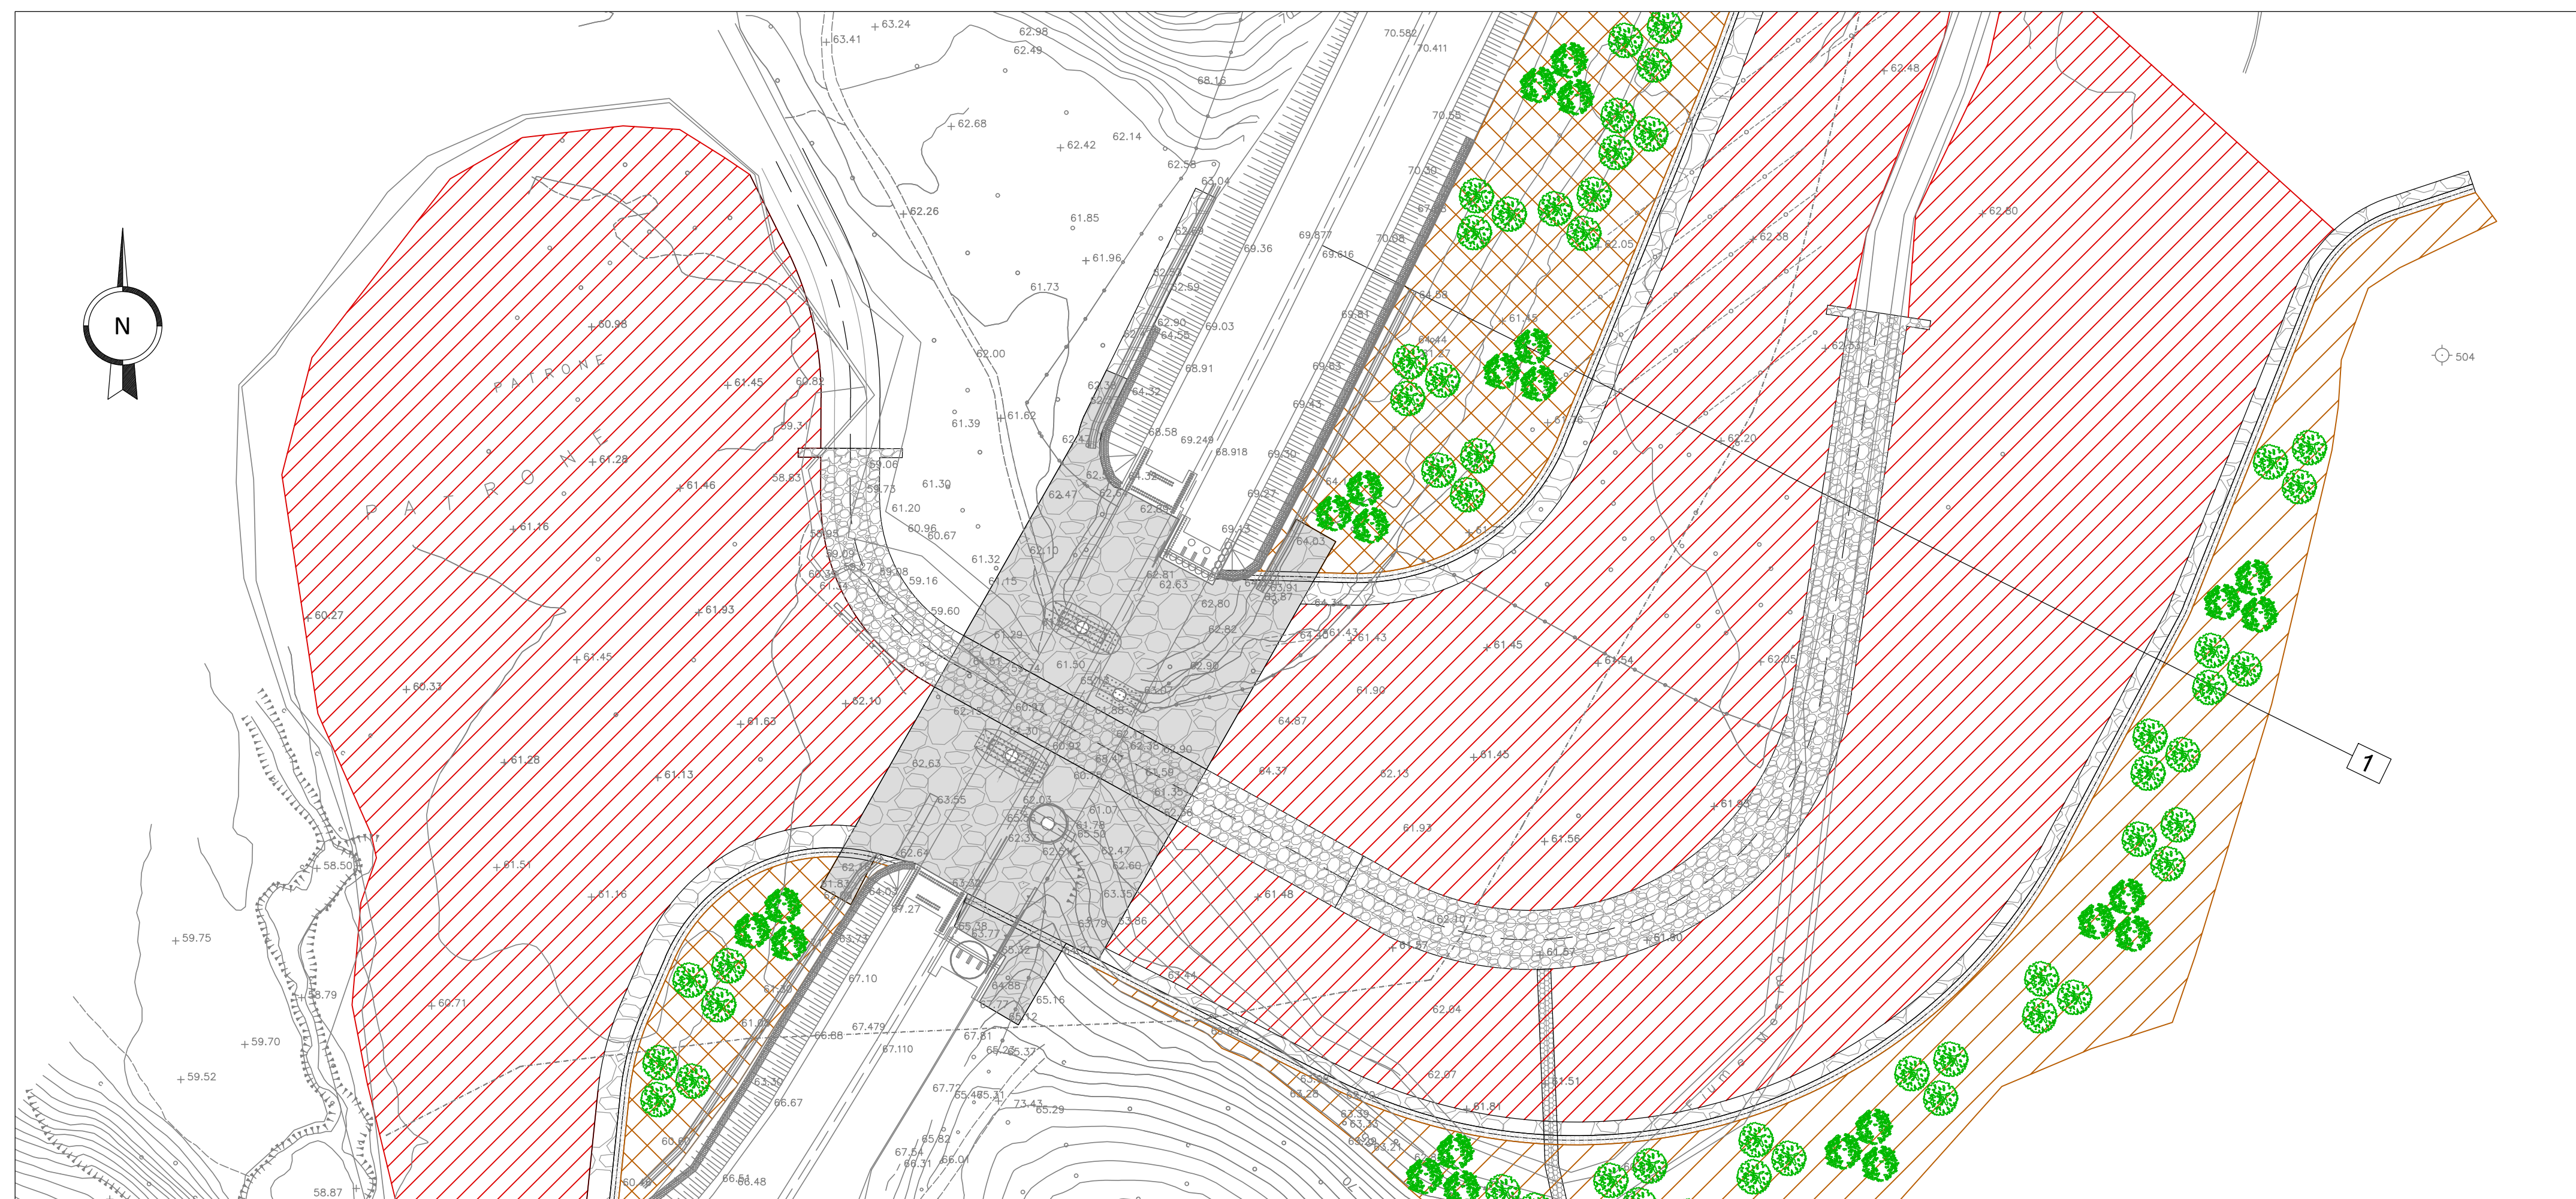

Area Compartmentale Calabria

Autostrada SA-RC

INTERVENTI DI SISTEMAZIONE IDRAULICA E DI DIFESA DELLE OPERE AUTOSTRADALI
RELATIVAMENTE ALL'INTERAZIONE VIARIA CON IL FIUME MESIMA, NEL TRATTO
COMPRESO TRA IL KM 369+800 E IL KM 378+500 DELL'AUTOSTRADA SA-RC

PROGETTO DEFINITIVO

PROGETTAZIONE:



MSM Ingegneria S.r.l.
Via della Meloria, 61 - 00136 ROMA
Ing. Leonardo Melica

GEOLOGIA:

Dott. Geol. Andrea Rondinara
Albo dei Geologi del Lazio n. 921



VISTO: IL RESP. DEL PROCEDIMENTO
Dott. Ing. Francesco Bianco

RESPONSABILE PROGETTAZIONE E REALIZZAZIONE LAVORI E
COORDINATORE TERRITORIALE
Dott. Ing. Giuseppe Ferrara

OPERE DI SISTEMAZIONE E DI DIFESA IDRAULICA IN
CORRISPONDENZA ATTRAVERSAMENTI PRINCIPALI
VIADOTTO MESIMA 2
Sezioni trasversali

CODICE ELABORATO		REVISIONE	SCALA:
VIA SZ 02		1	1:200
3			
2			
1	REVISIONE	APRILE 2020	T. Salvago de Gemara A. Salvago de Gemara L. Melica
0	EMISSIONE	GIUGNO 2018	T. Salvago de Gemara A. Salvago de Gemara L. Melica
REV.	DESCRIZIONE	DATA	REDATTO VERIFICATO APPROVATO