


TAV. 02

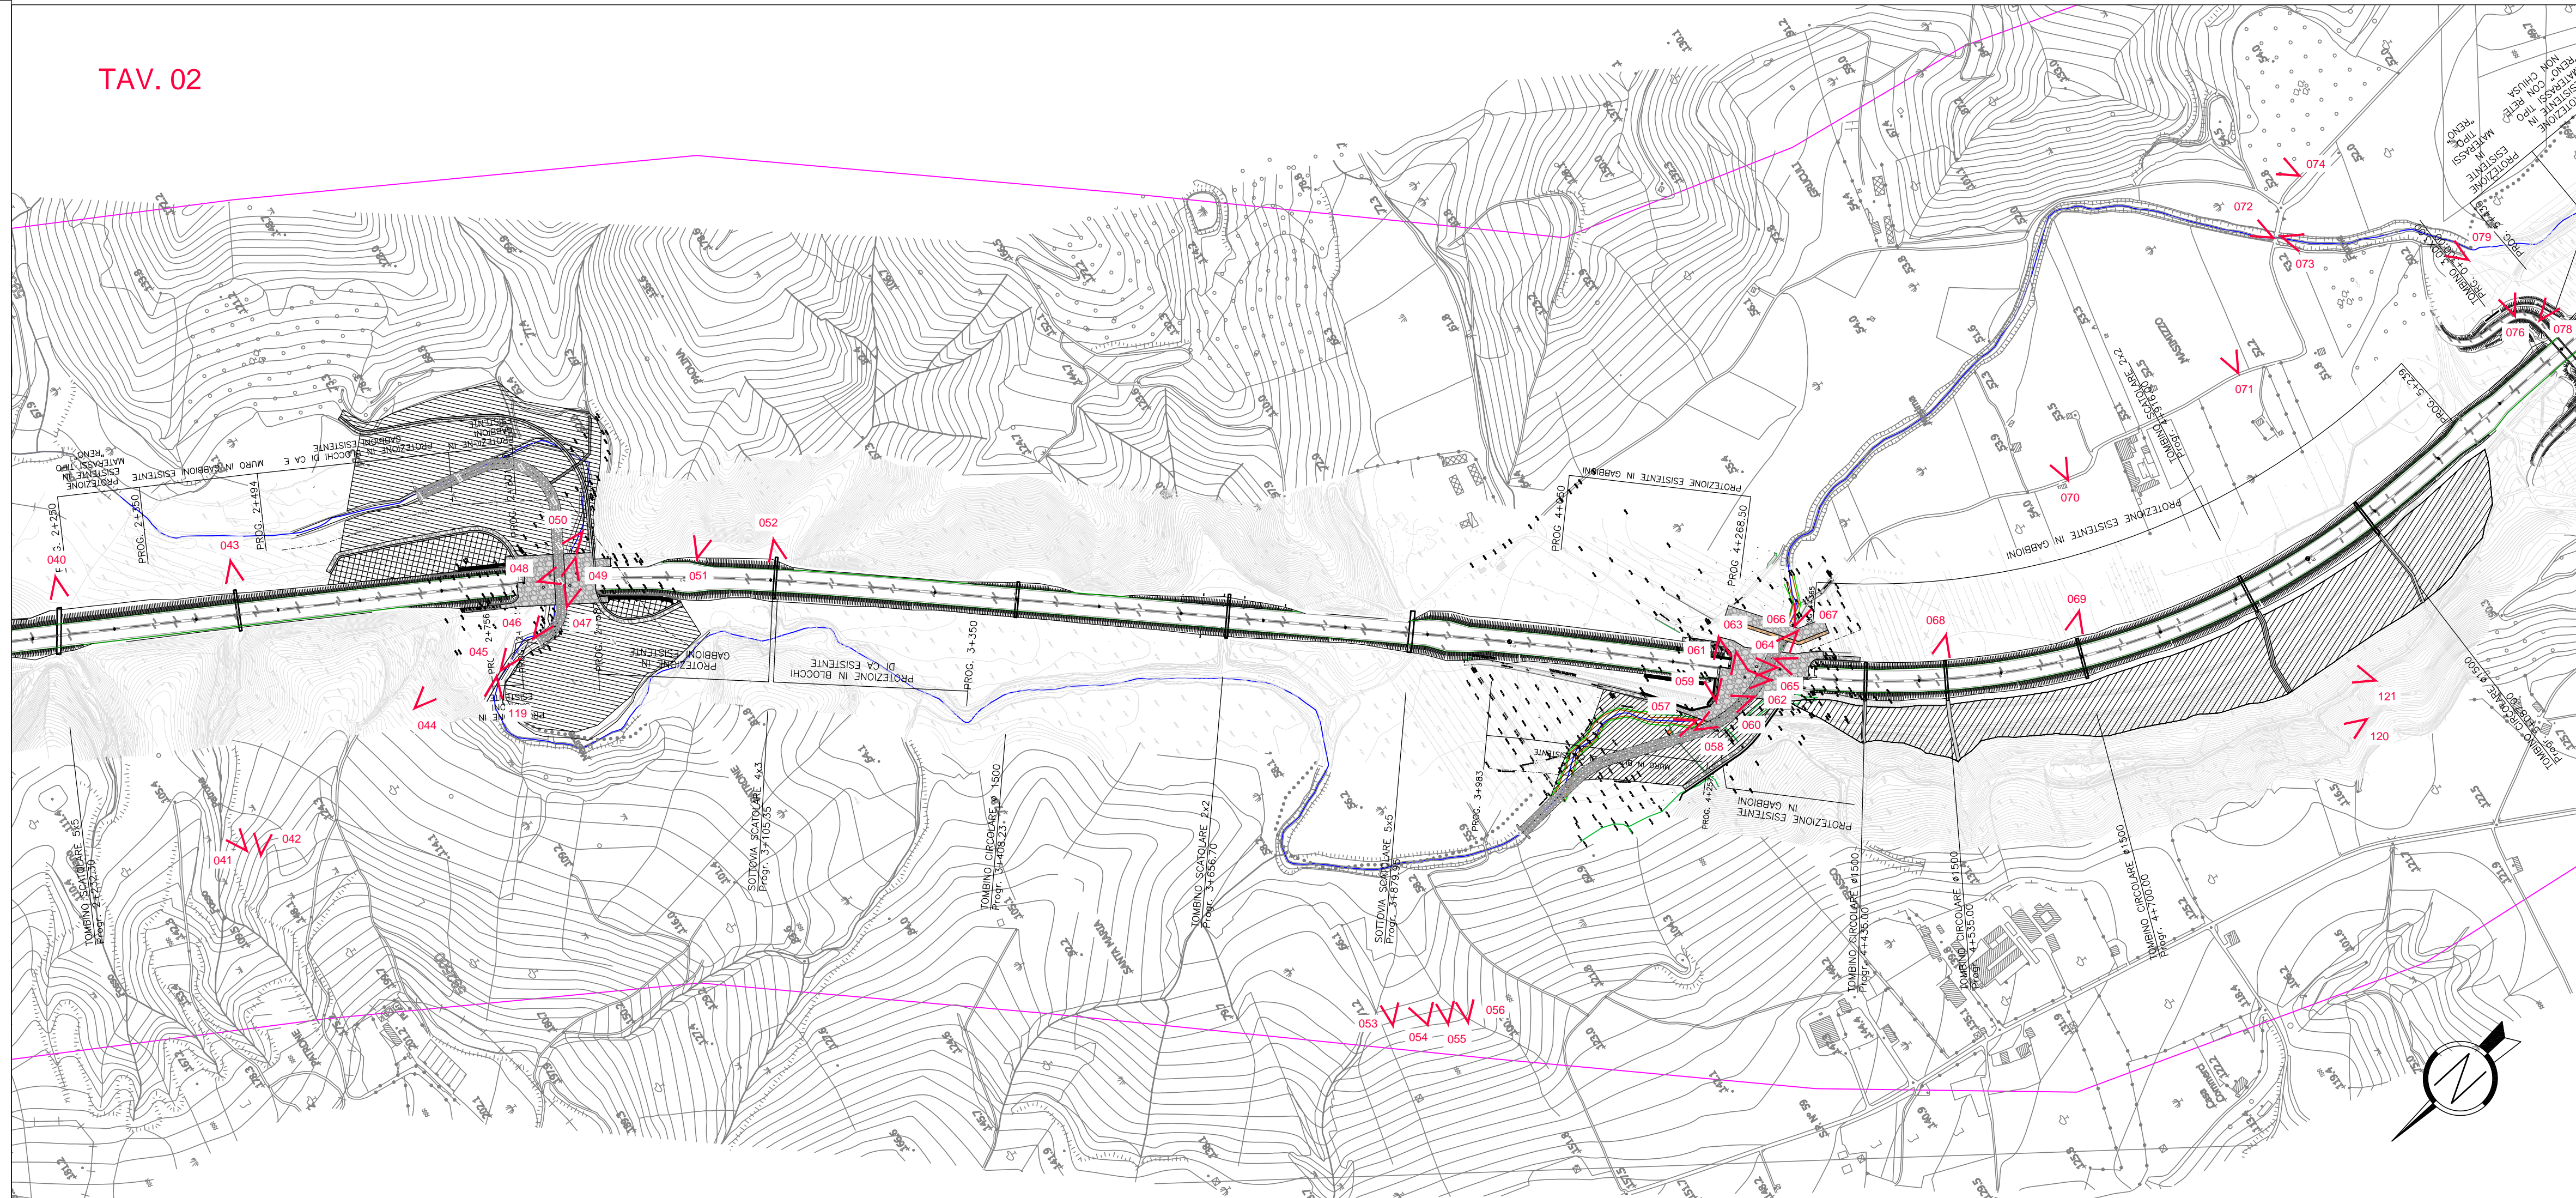

Area Compartmentale Calabria

Autostrada SA-RC

INTERVENTI DI SISTEMAZIONE IDRICA E DI DIFESA DELLE OPERE AUTOSTRADALI  
RELATIVAMENTE ALL'INTERAZIONE VIARIA CON IL FIUME MESIMA, NEL TRATTO  
COMPRESO TRA IL KM 369+800 E IL KM 378+500 DELL'AUTOSTRADA SA-RC

PROGETTO DEFINITIVO

PROGETTAZIONE:



MSM Ingegneria S.r.l.  
Via della Melica, 61 - 00136 ROMA  
Ing. Leonardo Melica

GEOLOGIA:

Dott. Geol. Andrea Rondinara  
Albo dei Geologi del Lazio n. 921

VISTO: IL RESP. DEL PROCEDIMENTO

Dott. Ing. Francesco Bianco

RESPONSABILE PROGETTAZIONE E REALIZZAZIONE LAVORI E  
COORDINATORE TERRITORIALE  
Dott. Ing. Giuseppe Ferrara

STUDIO PRELIMINARE AMBIENTALE  
DOCUMENTAZIONE FOTOGRAFICA  
TAV. 2 DI 4

CODICE ELABORATO		REVISIONE	SCALA:		
AMB CT 03		2	1:5000		
3					
2	REVISIONE	APRILE 2020	A. Rondinara	A. Salgado de Gennaro	L. Melica
1	REVISIONE	LUGLIO 2018	A. Rondinara	A. Salgado de Gennaro	L. Melica
0	EMISSIONE	GIUGNO 2018	A. Rondinara	A. Salgado de Gennaro	L. Melica
REV.	DESCRIZIONE	DATA	REDATTO	VERIFICATO	APPROVATO