
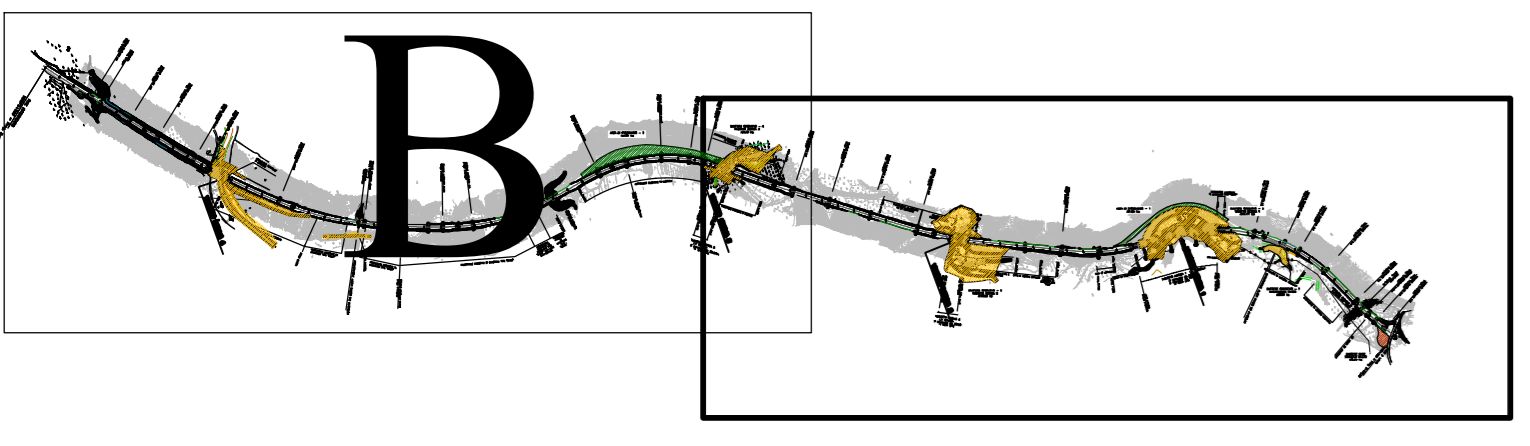


RISCHIO

Basso

- Tracciato del Progetto
- Area Cantiere
- Cantiere temporaneo
- Area di stoccaggio

A

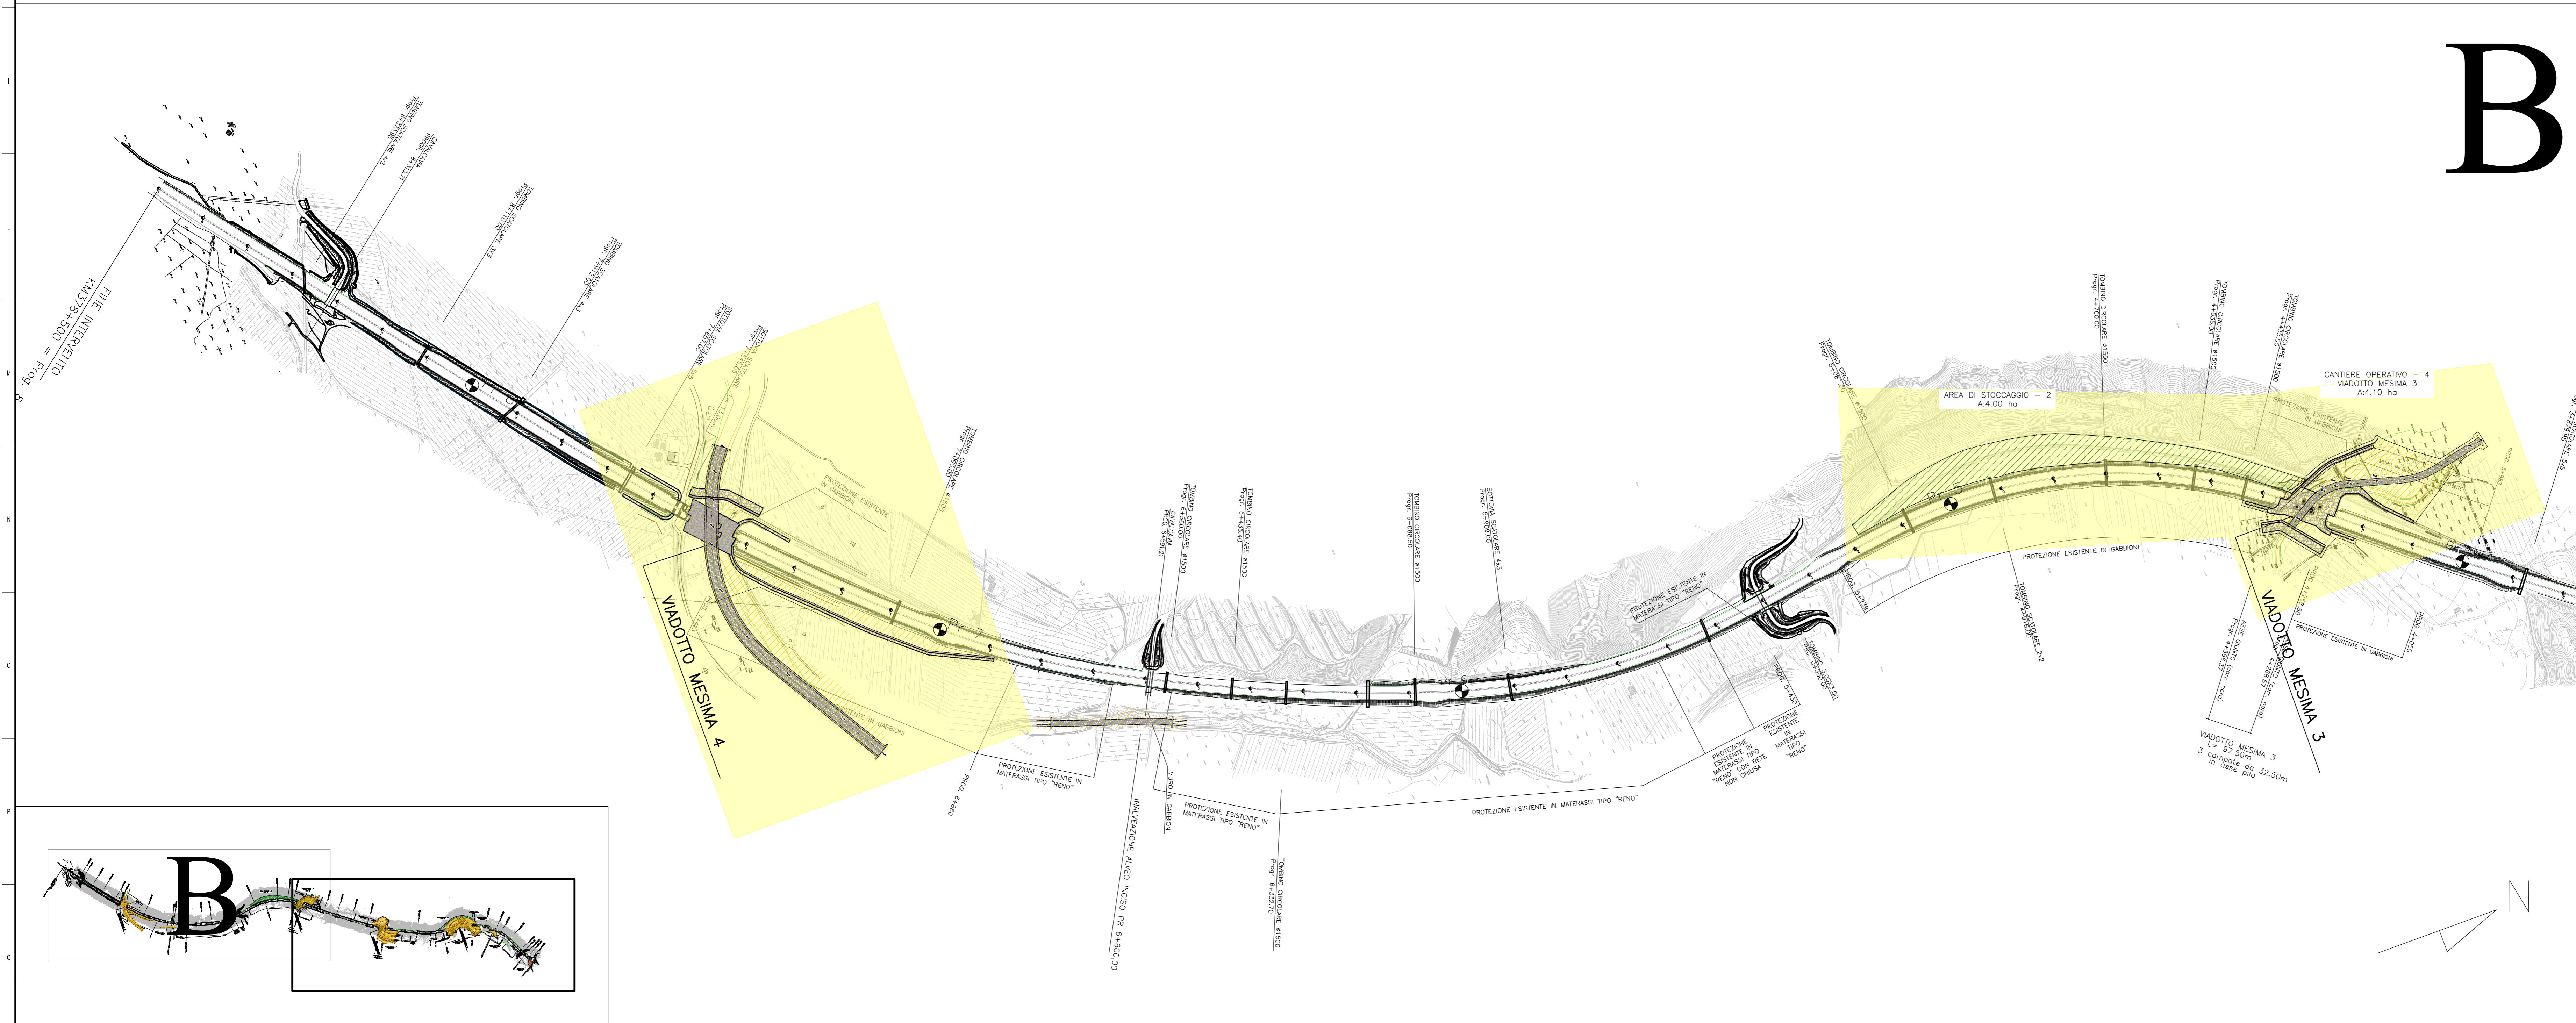

B

anas Area Compartimentale Calabria

Autostrada SA-RC

INTERVENTI DI SISTEMAZIONE IDRAULICA E DI DIFESA DELLE OPERE AUTOSTRADALI RELATIVAMENTE ALL'INTERAZIONE VIARIA CON IL FIUME MESIMA, NEL TRATTO COMPRESO TRA IL KM 369+800 E IL KM 378+500 DELL'AUTOSTRADA SA-RC

PROGETTO DEFINITIVO

ARCHITETTURA:
Dott.ssa Sabina Ventura
Emilio MBACTI n. 293
Sabina Ventura

VISTO IL RESP. DEL PROCEDIMENTO: *Dott. Ing. Francesco Bianco* RESPONSABILE PROGETTAZIONE E REALIZZAZIONE LAVORI E COORDINATORE TERRITORIALE: *Dott. Ing. Giuseppe Ferraro*

Studi Generali Archeologia
Carta del rischio archeologico relativo

NONÈ FILE	T00 SG00 GEN PLO4_A	REVISIONE	SCALA:
CODICE CLAR:	T00SG00GENPLO4	A	1:5.000

REV.	DESCRIZIONE	DATA	REDAITTO	VERIFICATO	APPROVATO
A	EMISSIONE	Settembre '18			