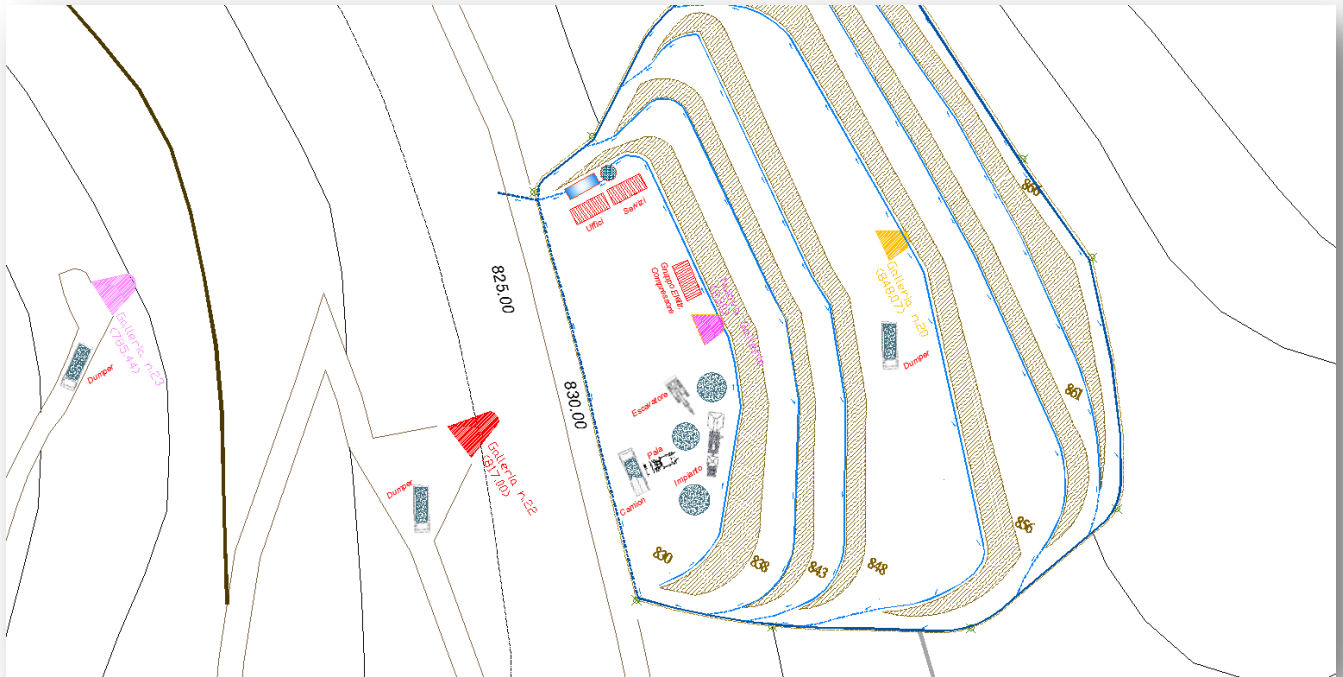


Concessione Mineraria per l'Estrazione e Valorizzazione di Minerali di Ferro

## “ GIACURRU “

finalizzata allo sfruttamento del Giacimento Residuo ed al Ripristino Ambientale e  
Riconversione Turistico-Sociale della Miniera.

Comuni di Aritzo e Gadoni - Provincia di Nuoro




**Tavola 10 - Planimetria Generale Strutture Amovibili e Servizi  
Dettagli sui Cantieri**

L'Esercente


Timbro e Firma

**SABBIE di PARMA srl**  
Strada Argine Maestro del Po, 6  
43016 POLESINE ZIBELLO (PR)  
C.F. e P.I.: 02235870348

Il Tecnico

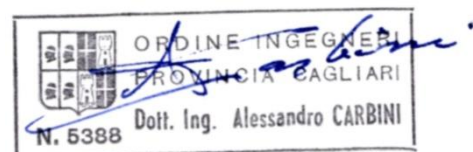



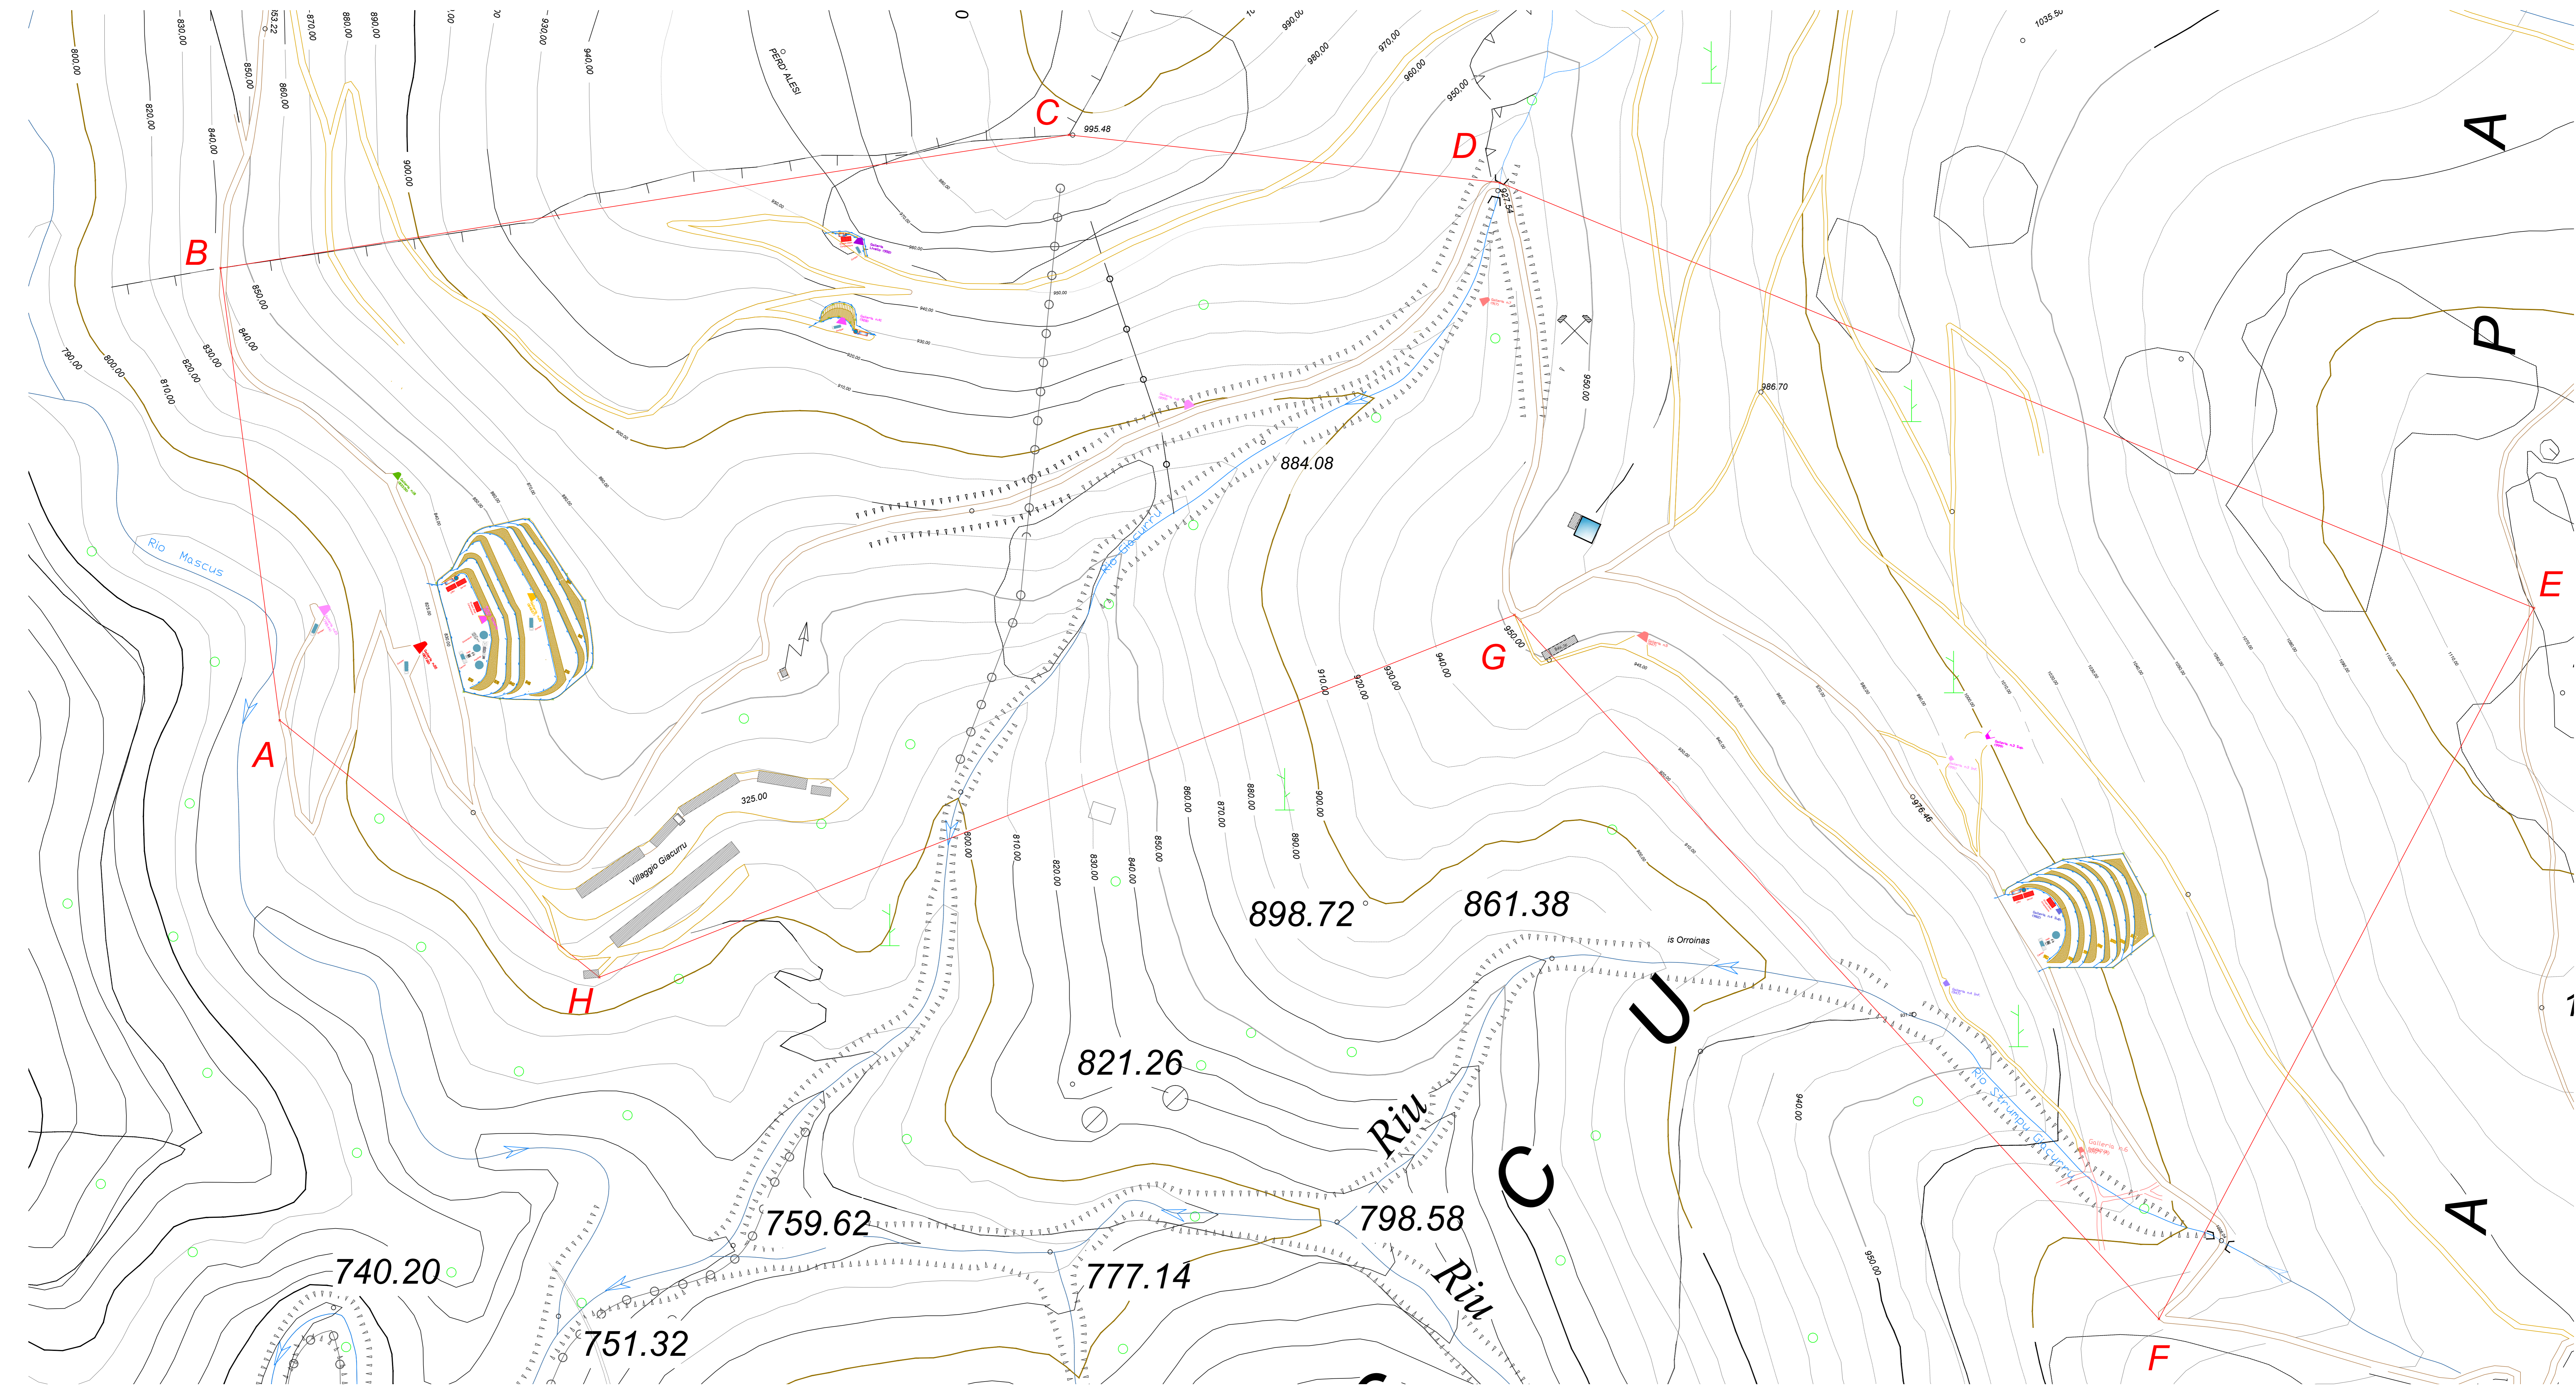



ASCUS

Galleria n.18  
(833,50)

Galleria n.23  
(785,44)

Galleria n.22  
(817,00)

Galleria n.20  
(846,07)

840,00  
850,00  
860,00  
870,00  
880,00  
890,00

825,00  
830,00

