

Concessione Mineraria per l'Estrazione e Valorizzazione di Minerali di Ferro

“ GIACURRU “

Comuni di Aritzo e Gadoni
Provincia di Nuoro

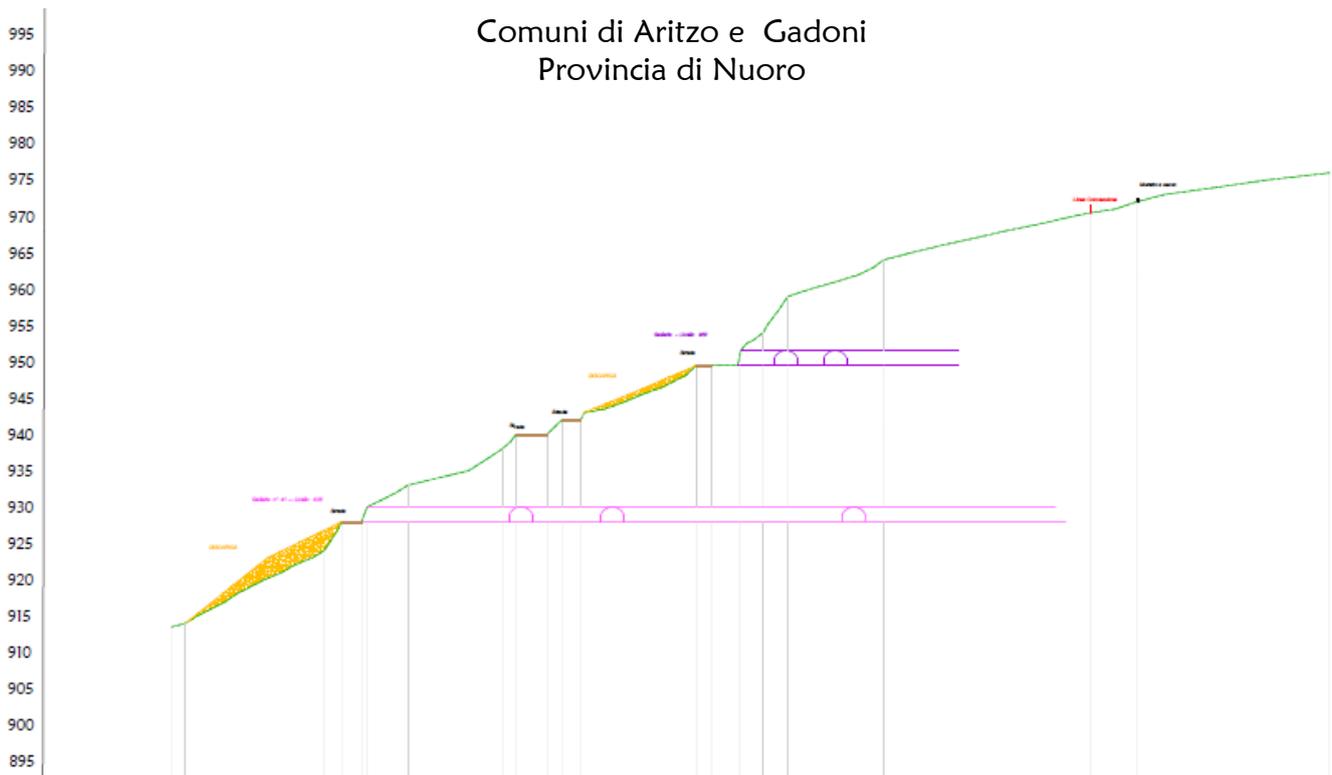


TAVOLA 4.6 – Sezione C-C PERDABILA ALTA - STATO ATTUALE



Discariche e Cumuli Mineralizzati



Gallerie Cantieri
Sotterraneo




Profilo del Terreno

L'Esercente

Timbro e Firma

SABBIE di PARMA srl
Strada Argine Maestro del Po, 6
43016 POLESINE ZIBELLO (PR)
C.F. e P.I.: 02235870348

Il Tecnico

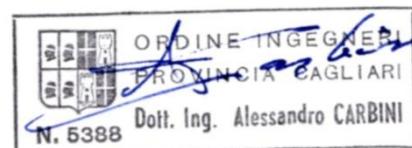

2020


Stato Attuale

Sezione C - C
PERDABILA ALTA

Scala Lunghezze 1:500
Scala Altezze 1:500



995
990
985
980
975
970
965
960
955
950
945
940
935
930
925
920
915
910
905
900
895

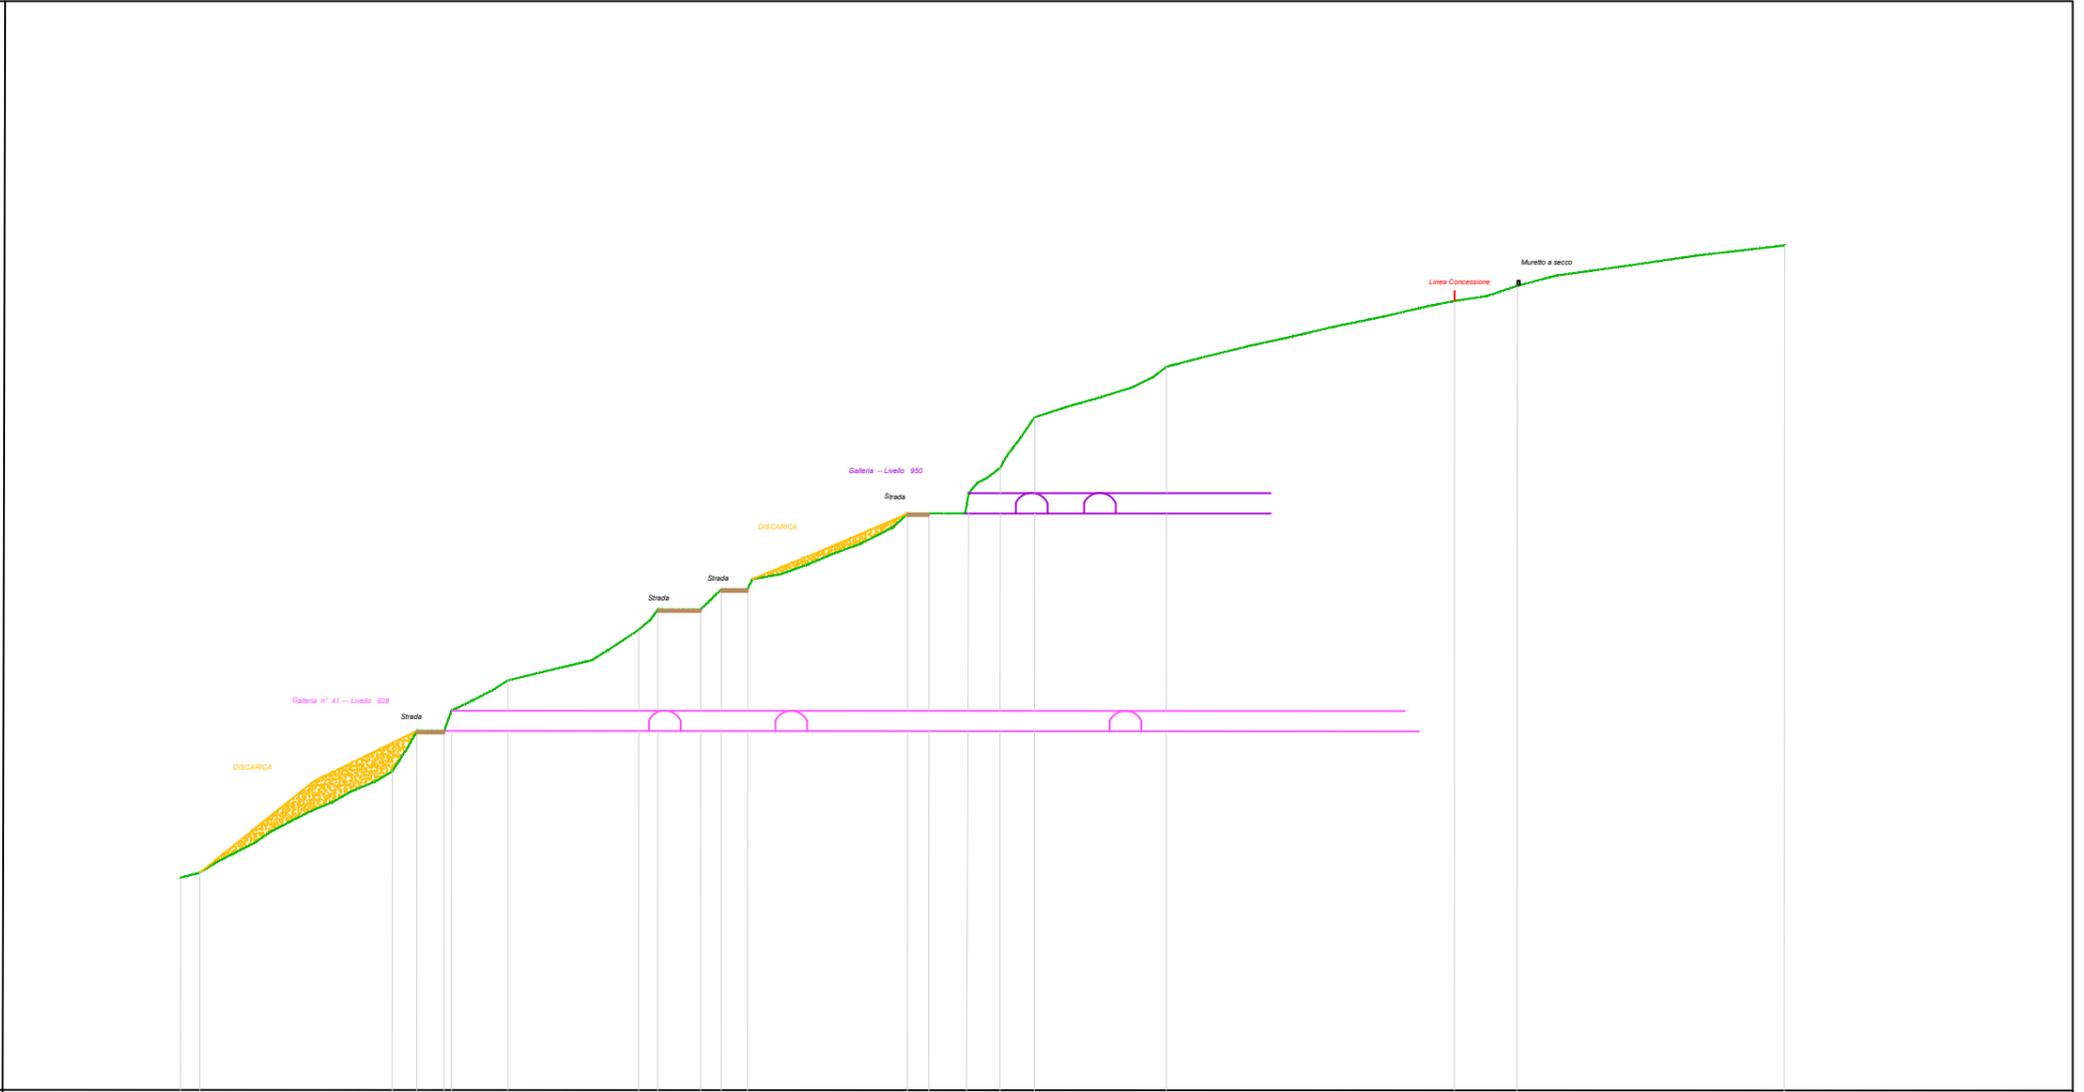

Punti Battuti	1	2	3	4	5	6	7	8	9	10	11	12	13	14	15	16	17	18	19	20	21
Quote	913.50	914.00	924.00	927.00	930.00	933.00	938.00	940.00	940.00	942.00	942.00	949.50	949.50	951.50	954.00	959.00	964.00	970.50	972.00	976.00	
Distanze Parziali	1.91	21.40	3.00	20.20	4.00	3.00	15.82	3.00									47.70			26.40	
Distanze Progressive	0		23.31	26.31				46.51	50.51	55.51			71.73	81.83						129.23	155.63