
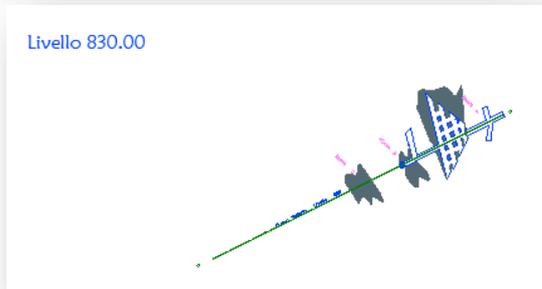


Concessione Mineraria per l'Estrazione e Valorizzazione di Minerali di Ferro

“ GIACURRU “

Comuni di Gadoni e Aritzo
Provincia di Nuoro

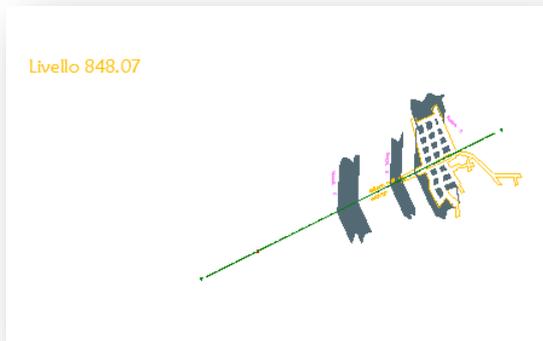


**Tav. 6.1.1- PLANIMETRIE LIVELLI PERDABILA
Coltivazione Sotterraneo 5 anni**

L'Esercente


Timbro e Firma

SABBIE di PARMA srl
Strada Argine Maestro del Po, 6
43016 POLESINE ZIBELLO (PR)
C.F. e P.I.: 02235870348


Il Tecnico

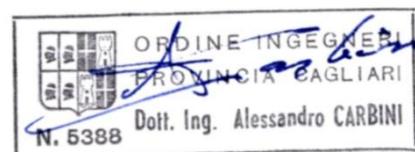


Livello 848.07

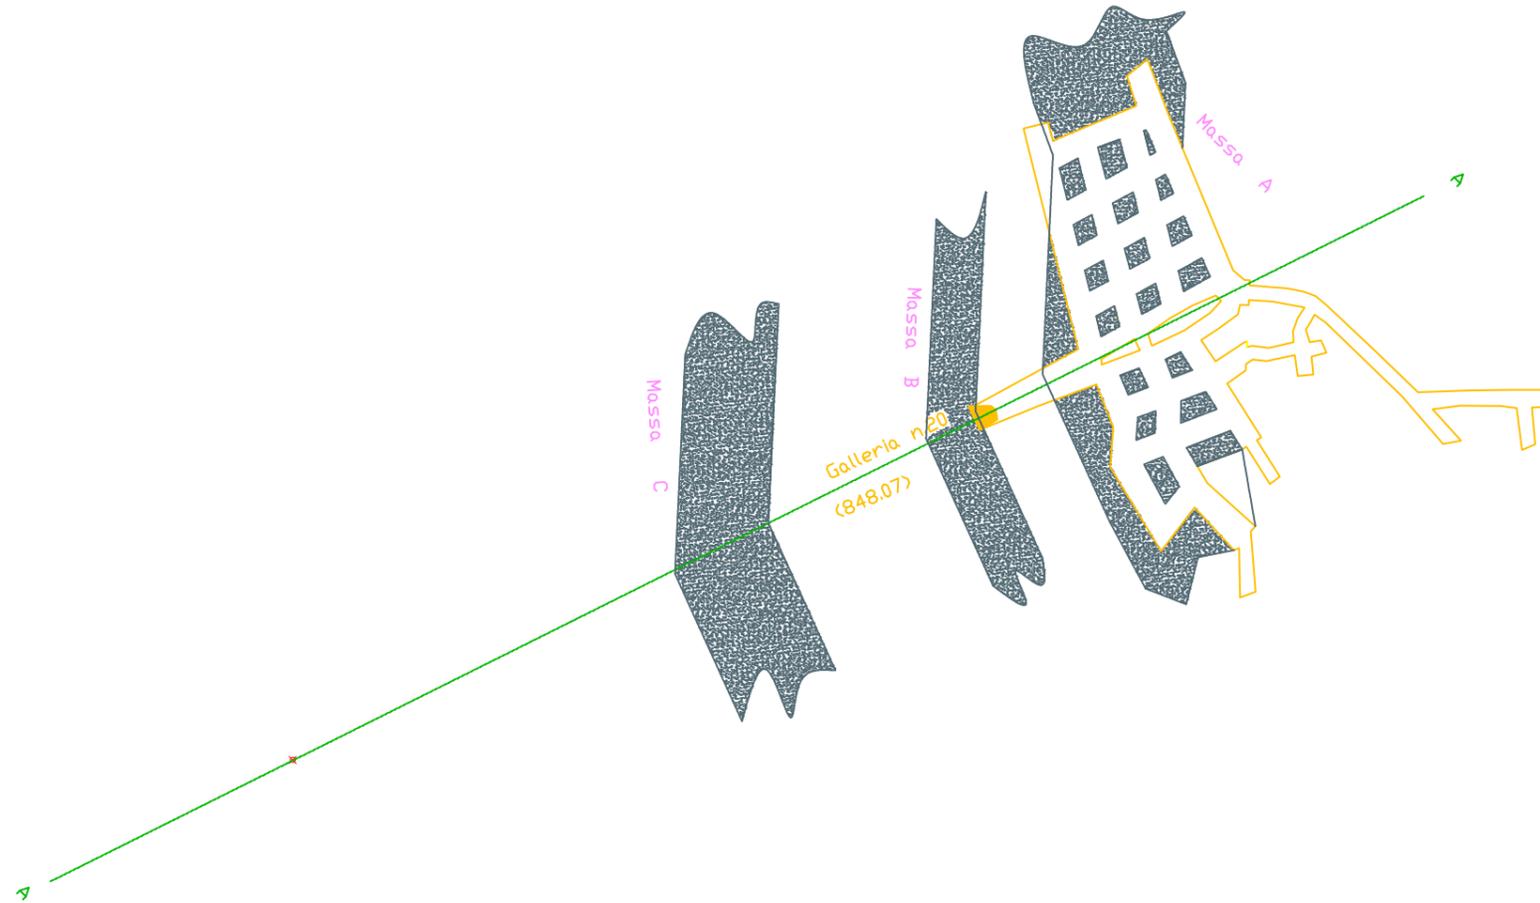

Livello 830.00

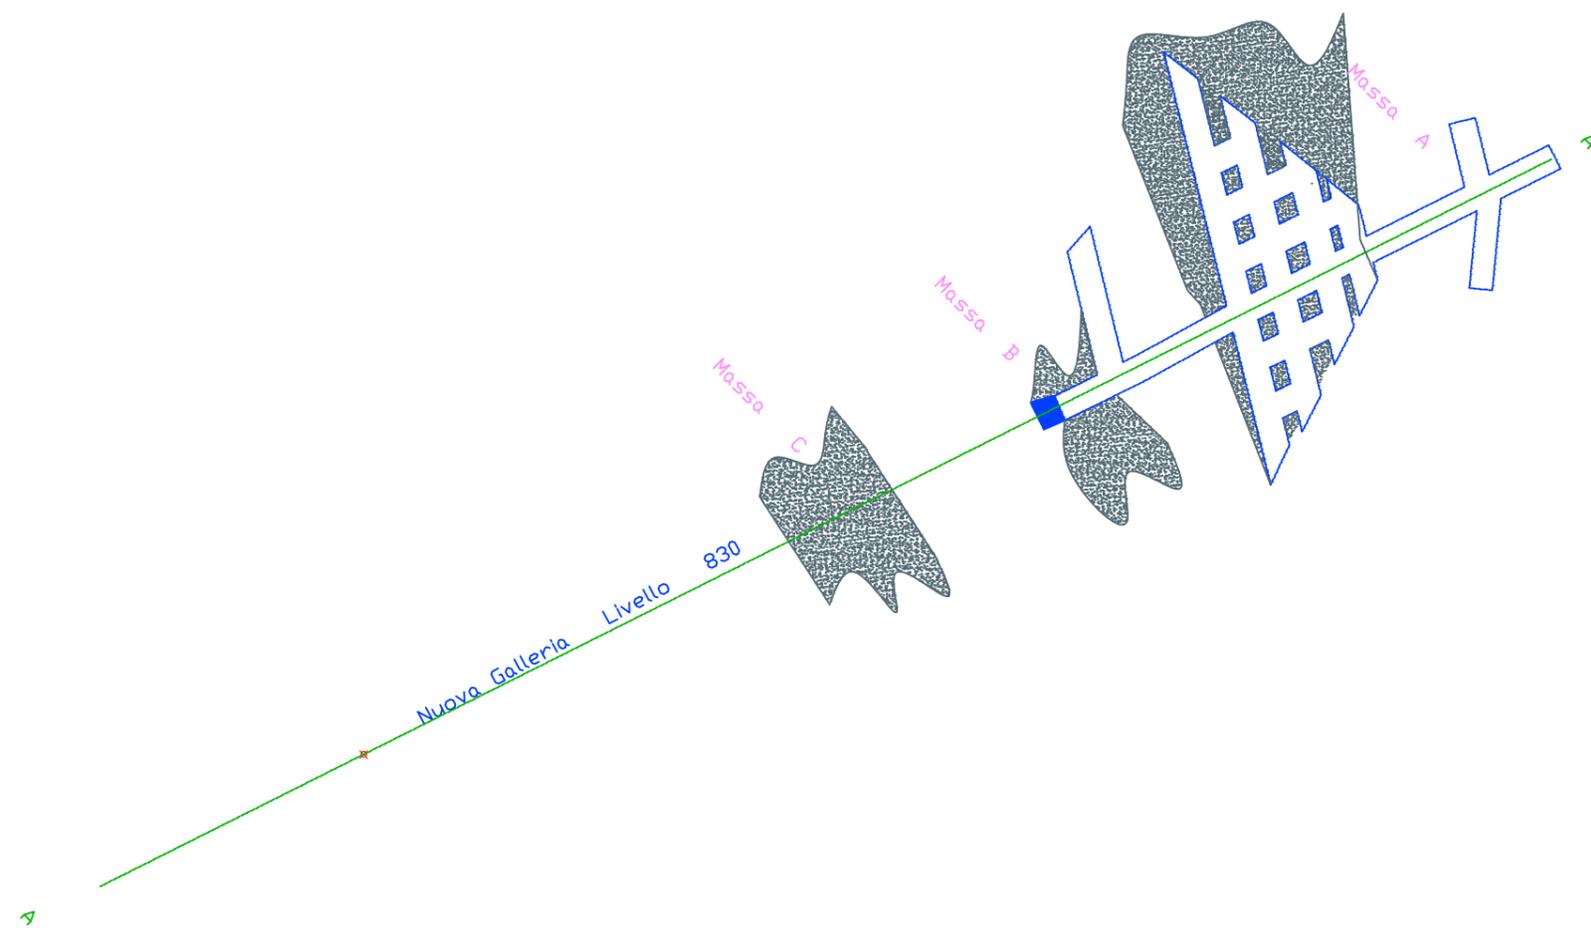

Livello 817.00

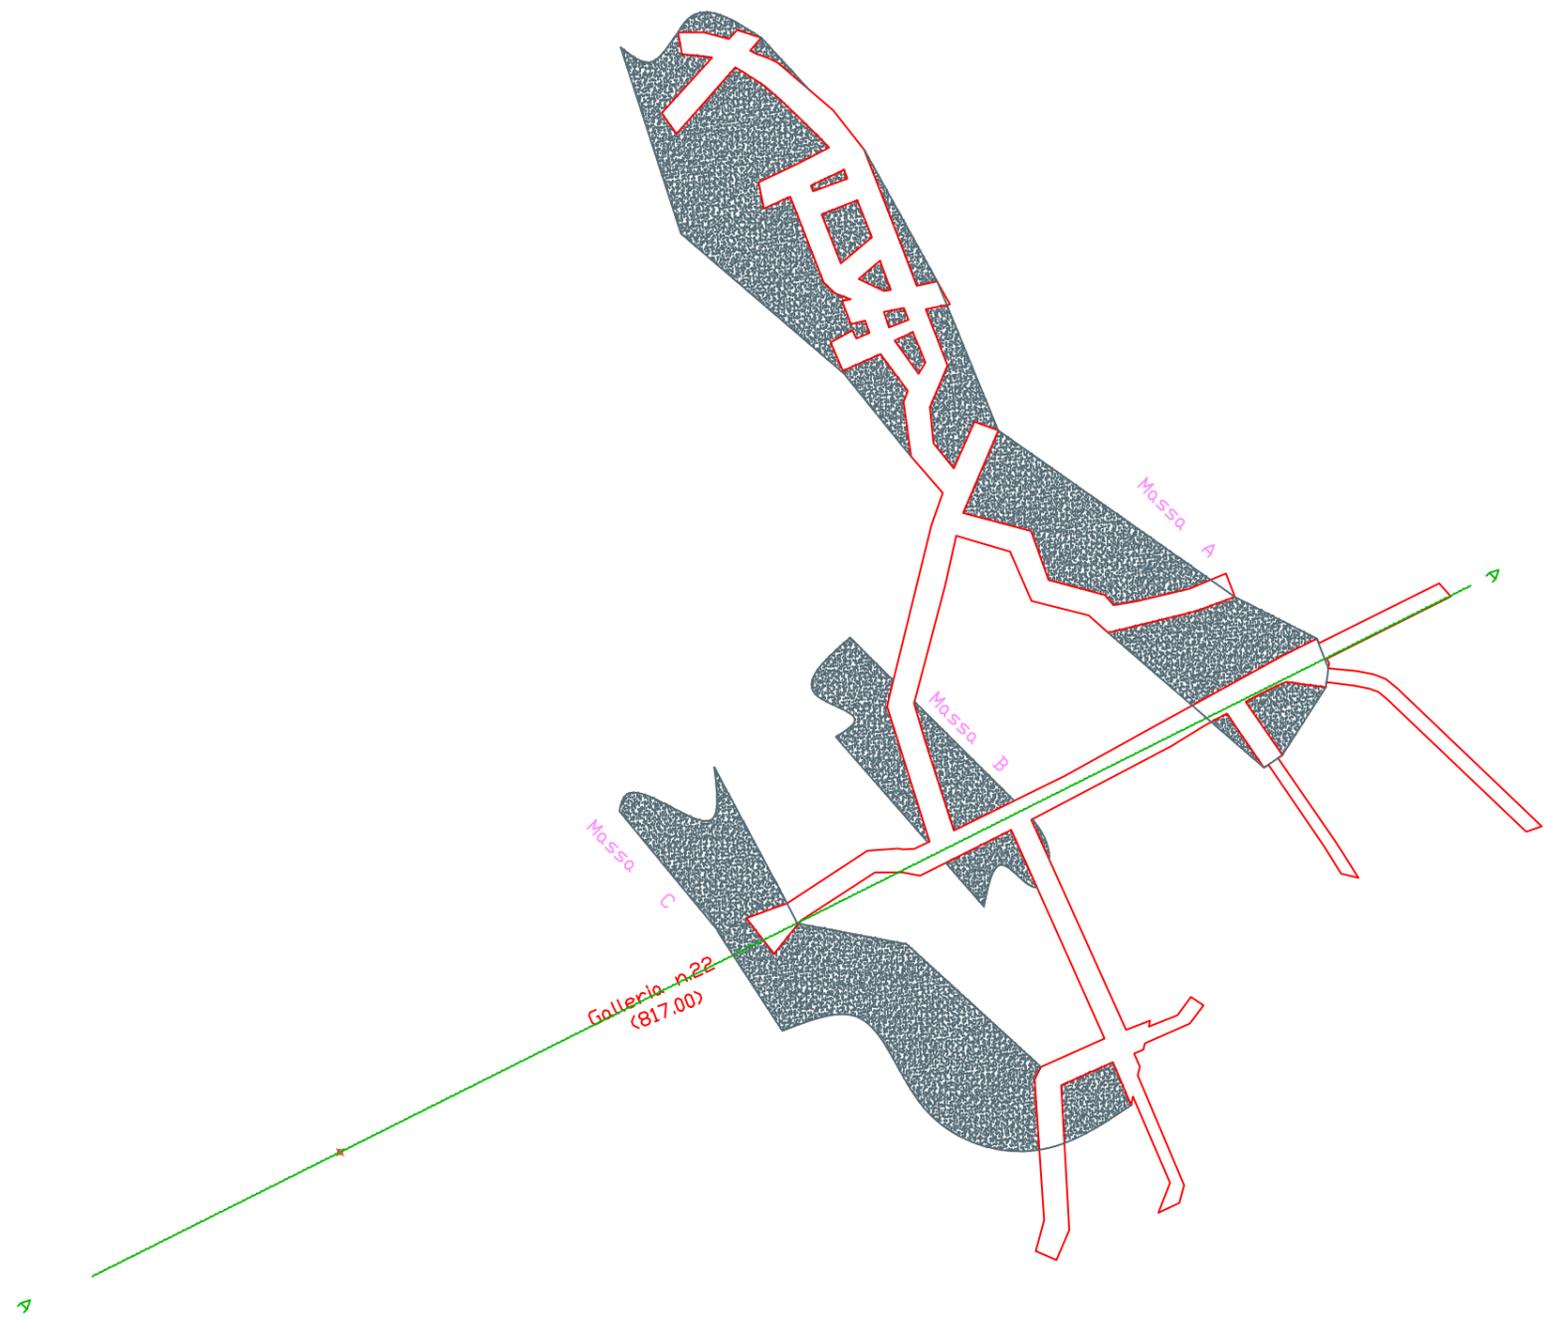

Livello 785.44

