


Concessione Mineraria per l'Estrazione e Valorizzazione di Minerali di Ferro

## “ GIACURRU “

Comuni di Gadoni e Aritzo  
Provincia di Nuoro

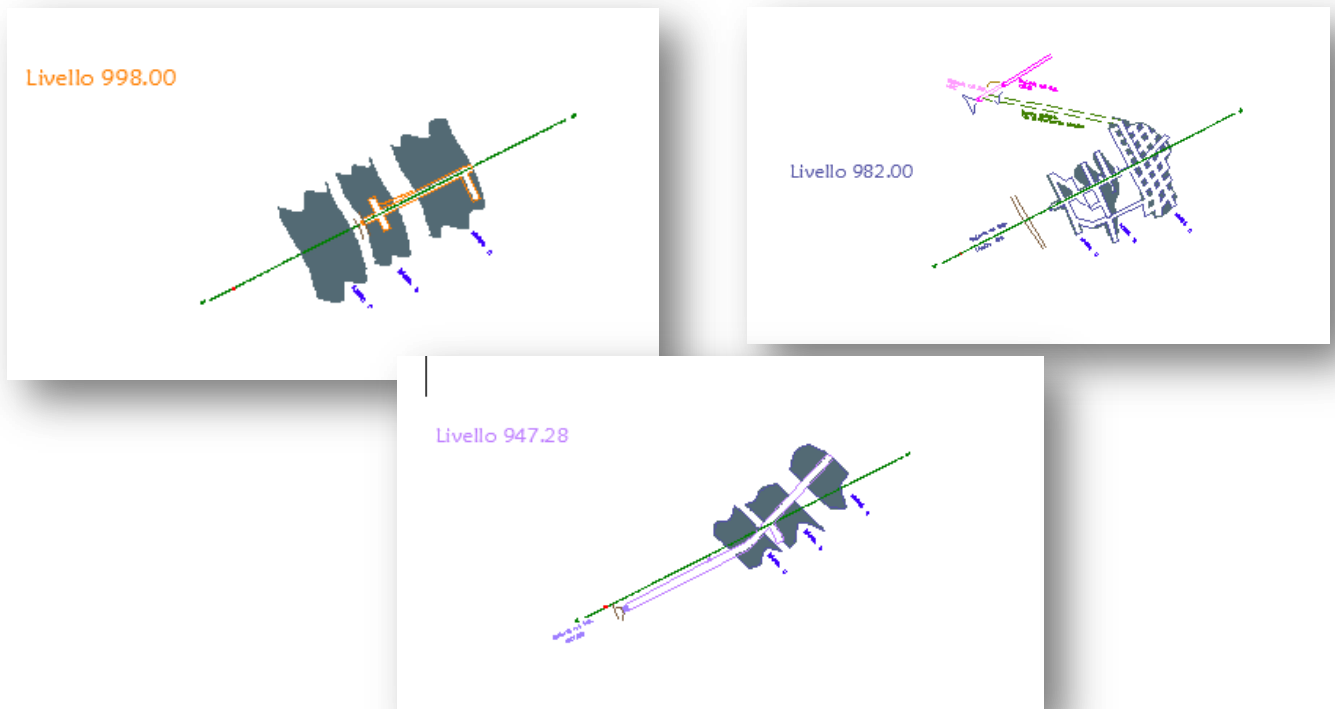


**Tav. 6.2.1- PLANIMETRIE LIVELLI MAMOINI  
Coltivazione Sotterraneo 5 anni**

L'Esercente


Timbro e Firma

**SABBIE di PARMA srl**  
Strada Argine Maestro del Po, 6  
43016 POLESINE ZIBELLO (PR)  
C.F. e P.I.: 02235870348


Il Tecnico

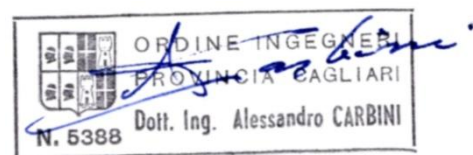

# Livello 998.00

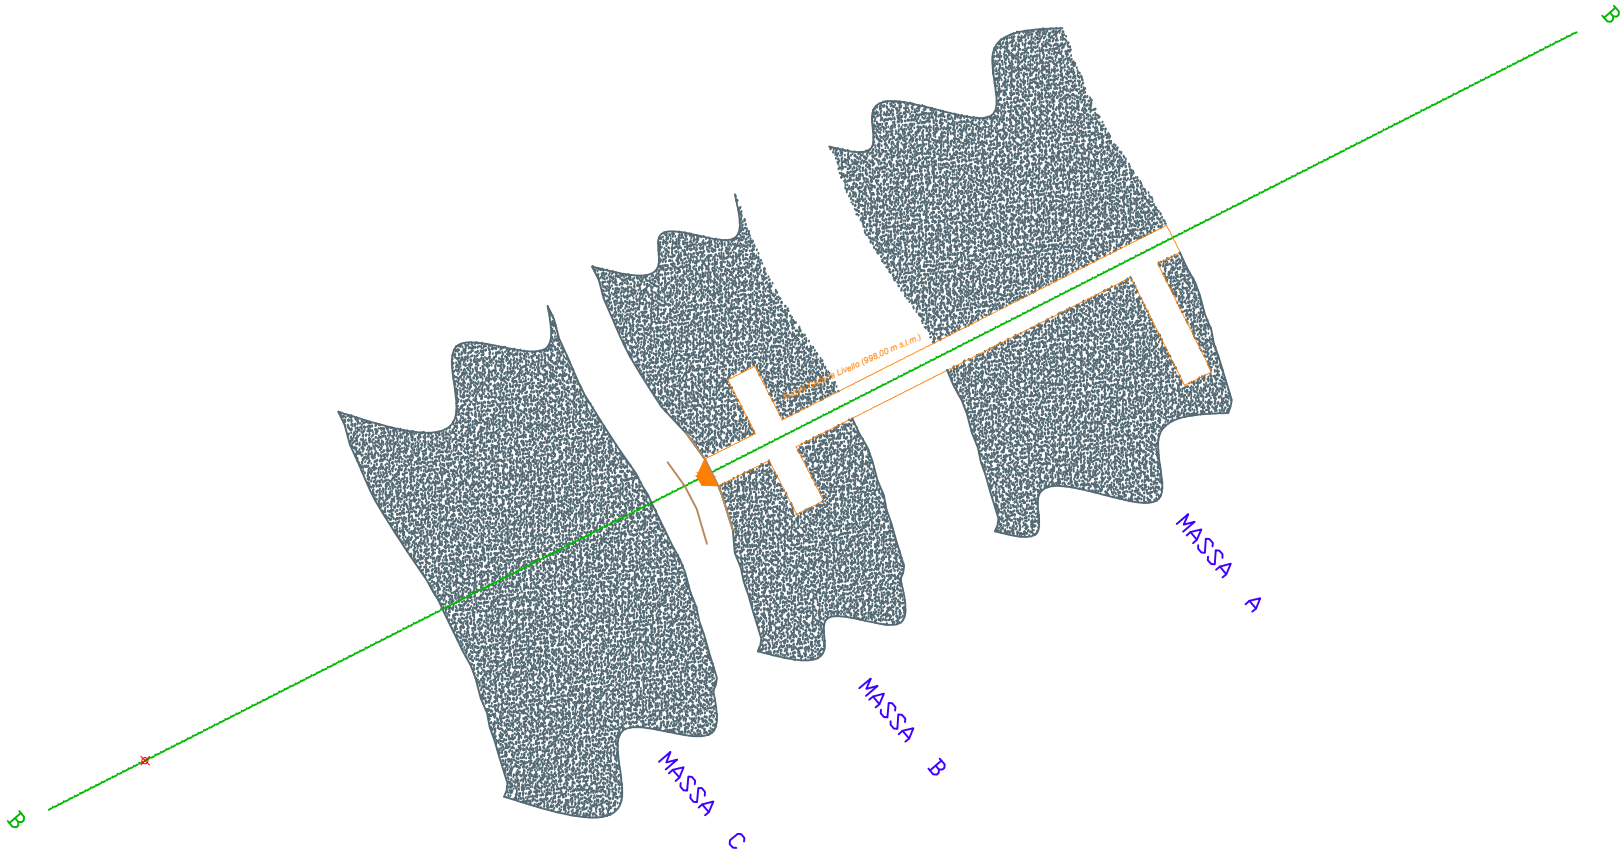

Livello 982.00

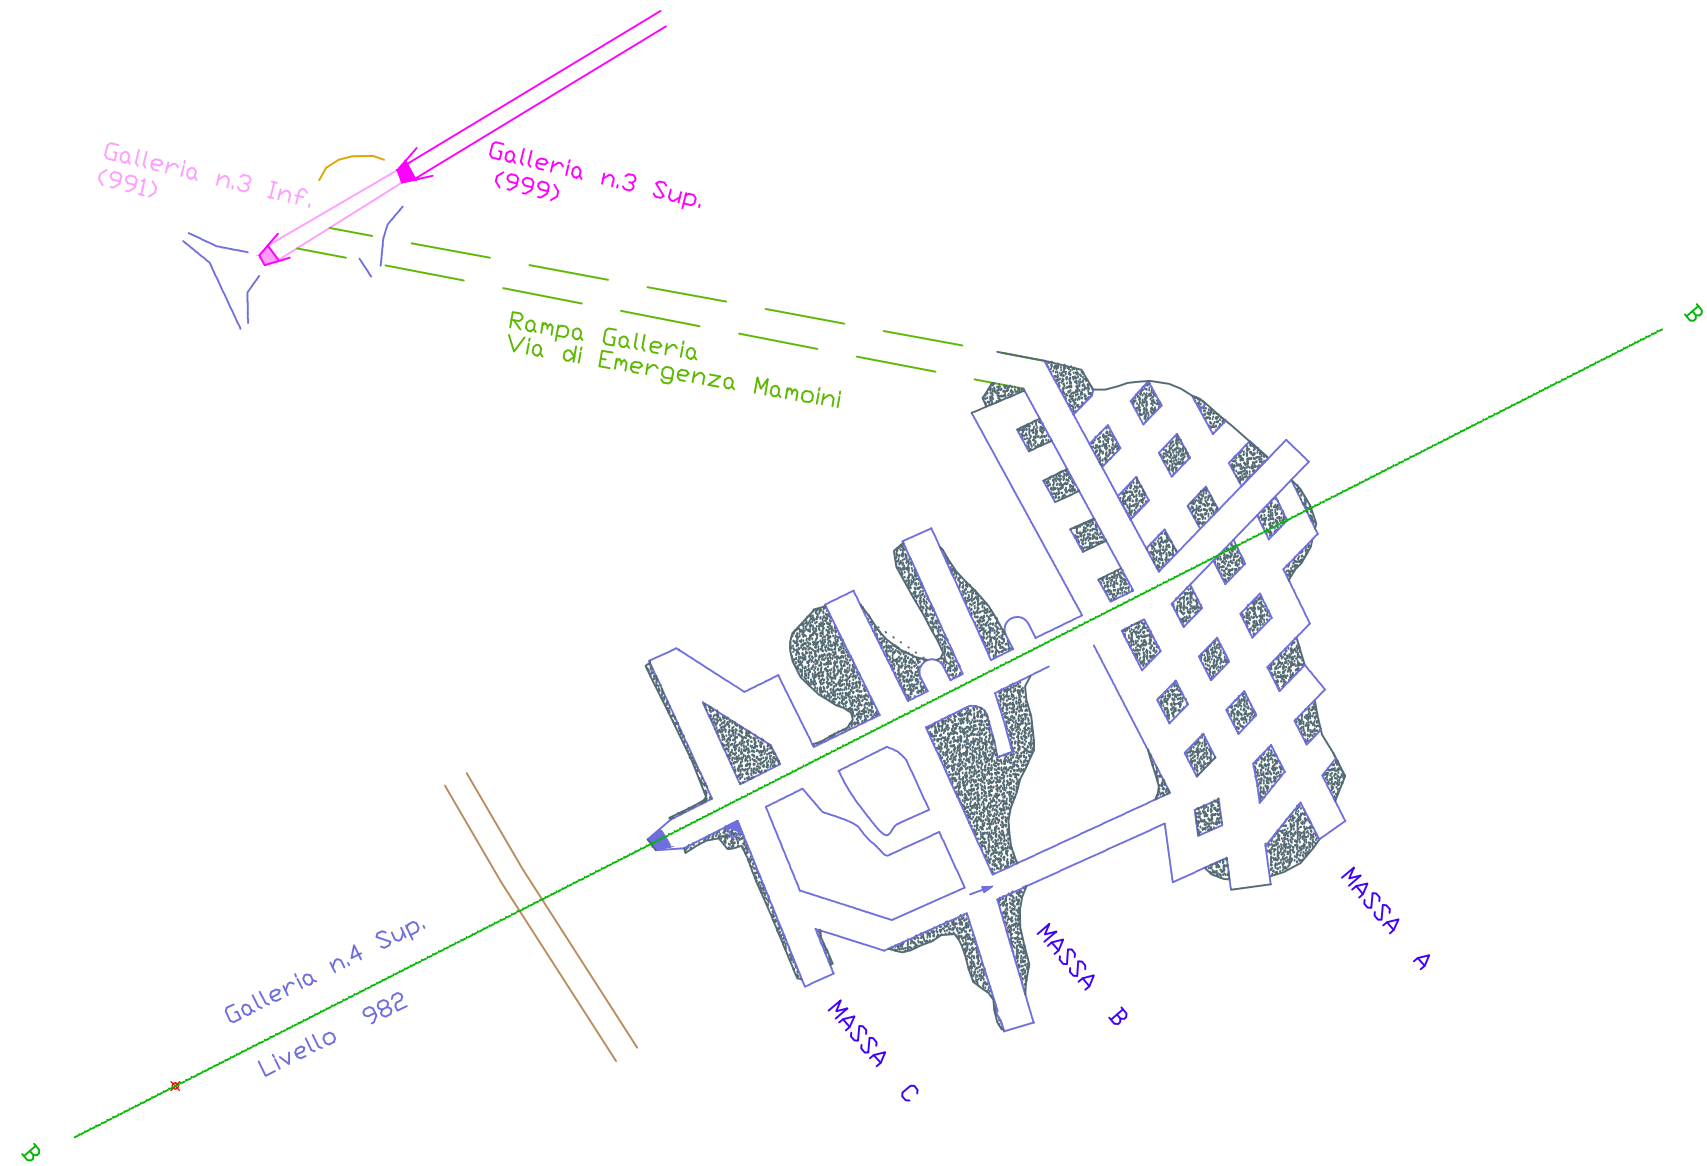

# Livello 947.28

