
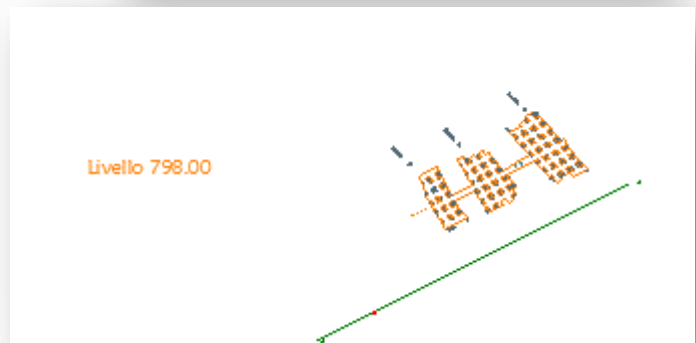
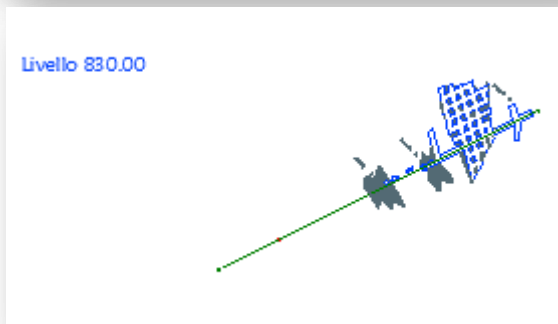
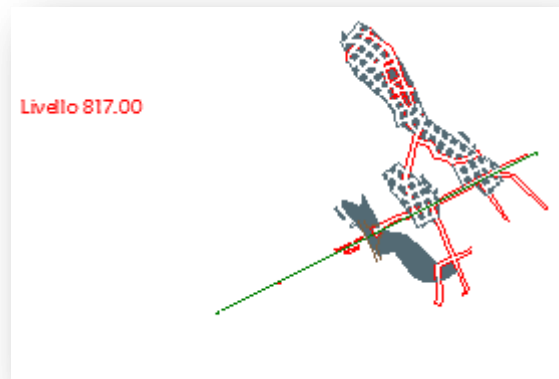


Concessione Mineraria per l'Estrazione e Valorizzazione di Minerali di Ferro

## “ GIACURRU “

Comuni di Gadoni e Aritzo  
Provincia di Nuoro

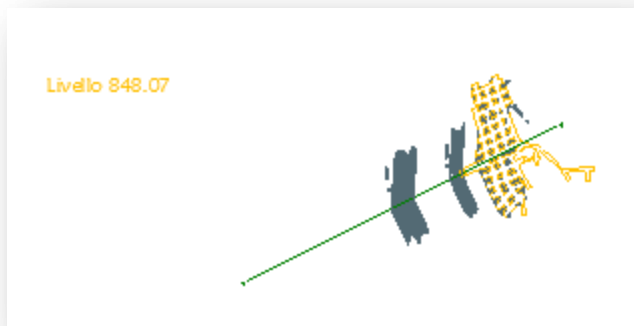


**Tav. 7.1.1- PLANIMETRIE LIVELLI PERDABILA**  
**Coltivazione Sotterraneo 10 anni**

L'Esercente


Timbro e Firma

**SABBIE di PARMA srl**  
Strada Argine Maestro del Po, 6  
43016 POLESINE ZIBELLO (PR)  
C.F. e P.I.: 02235870348


Il Tecnico

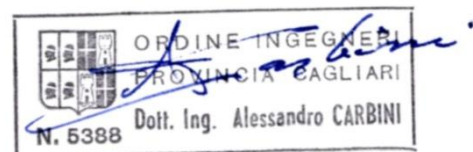


# Livello 848.07

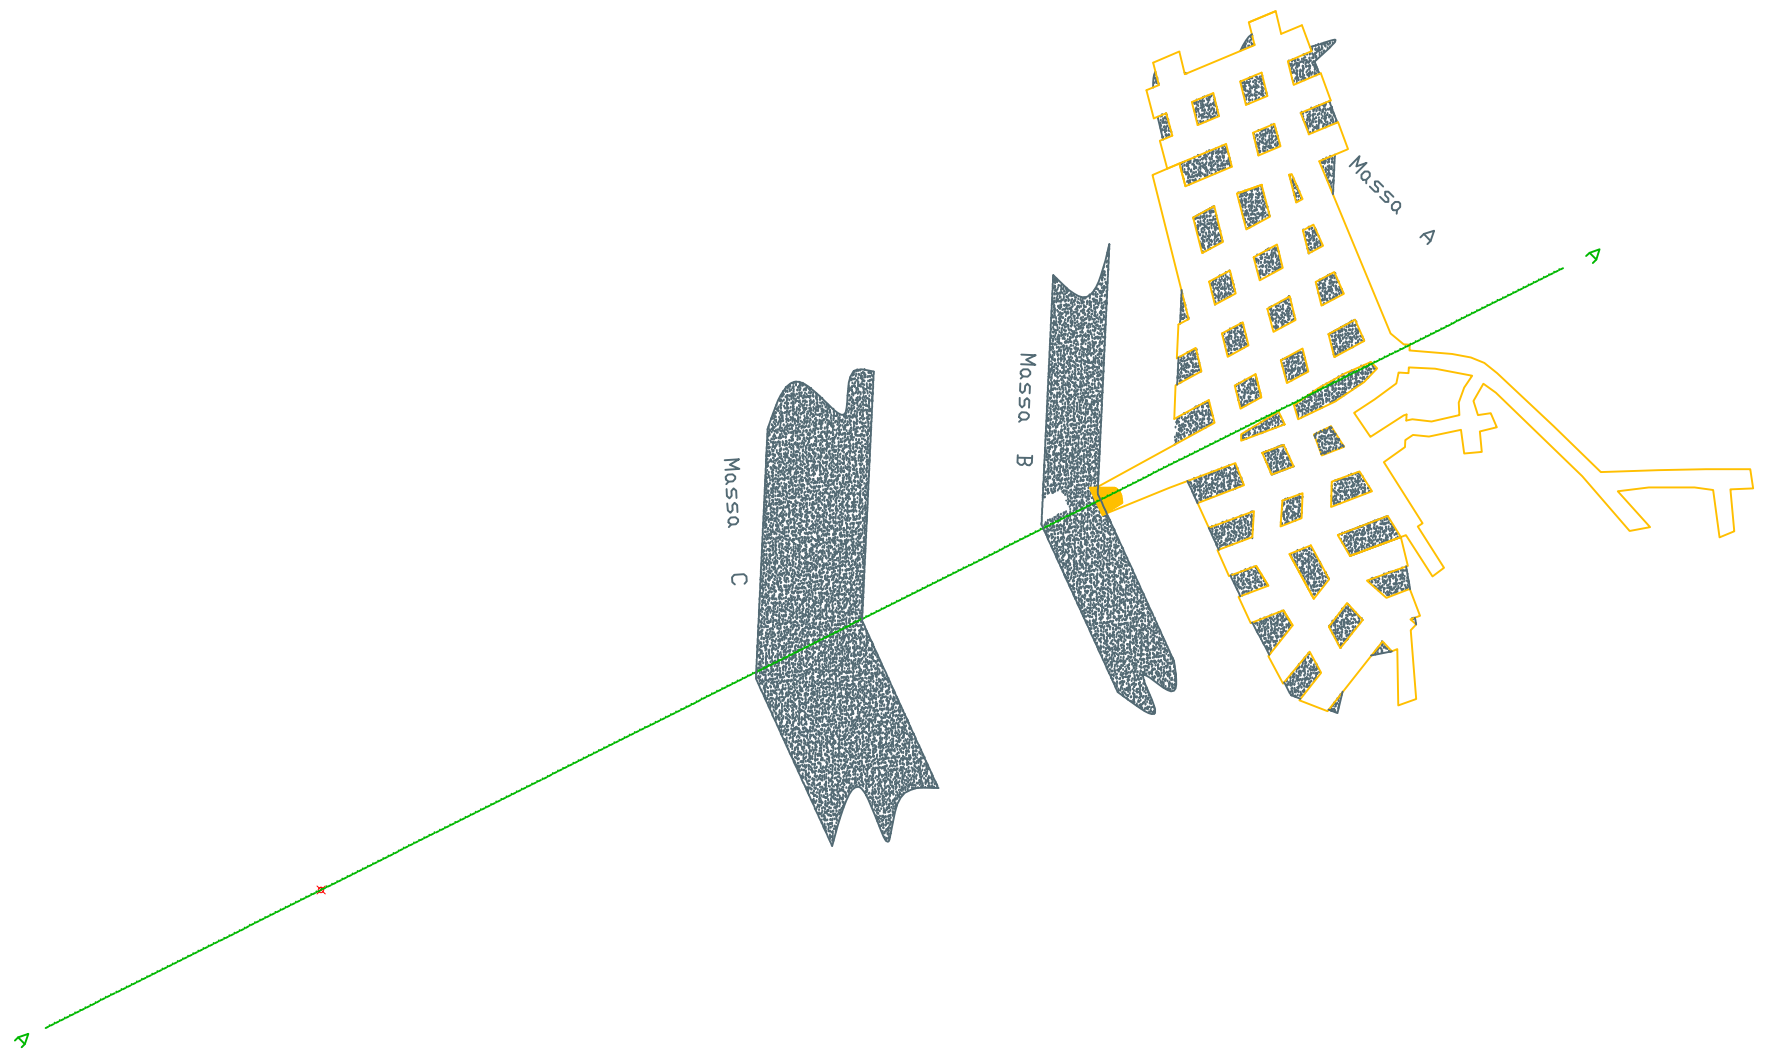


Livello 830.00

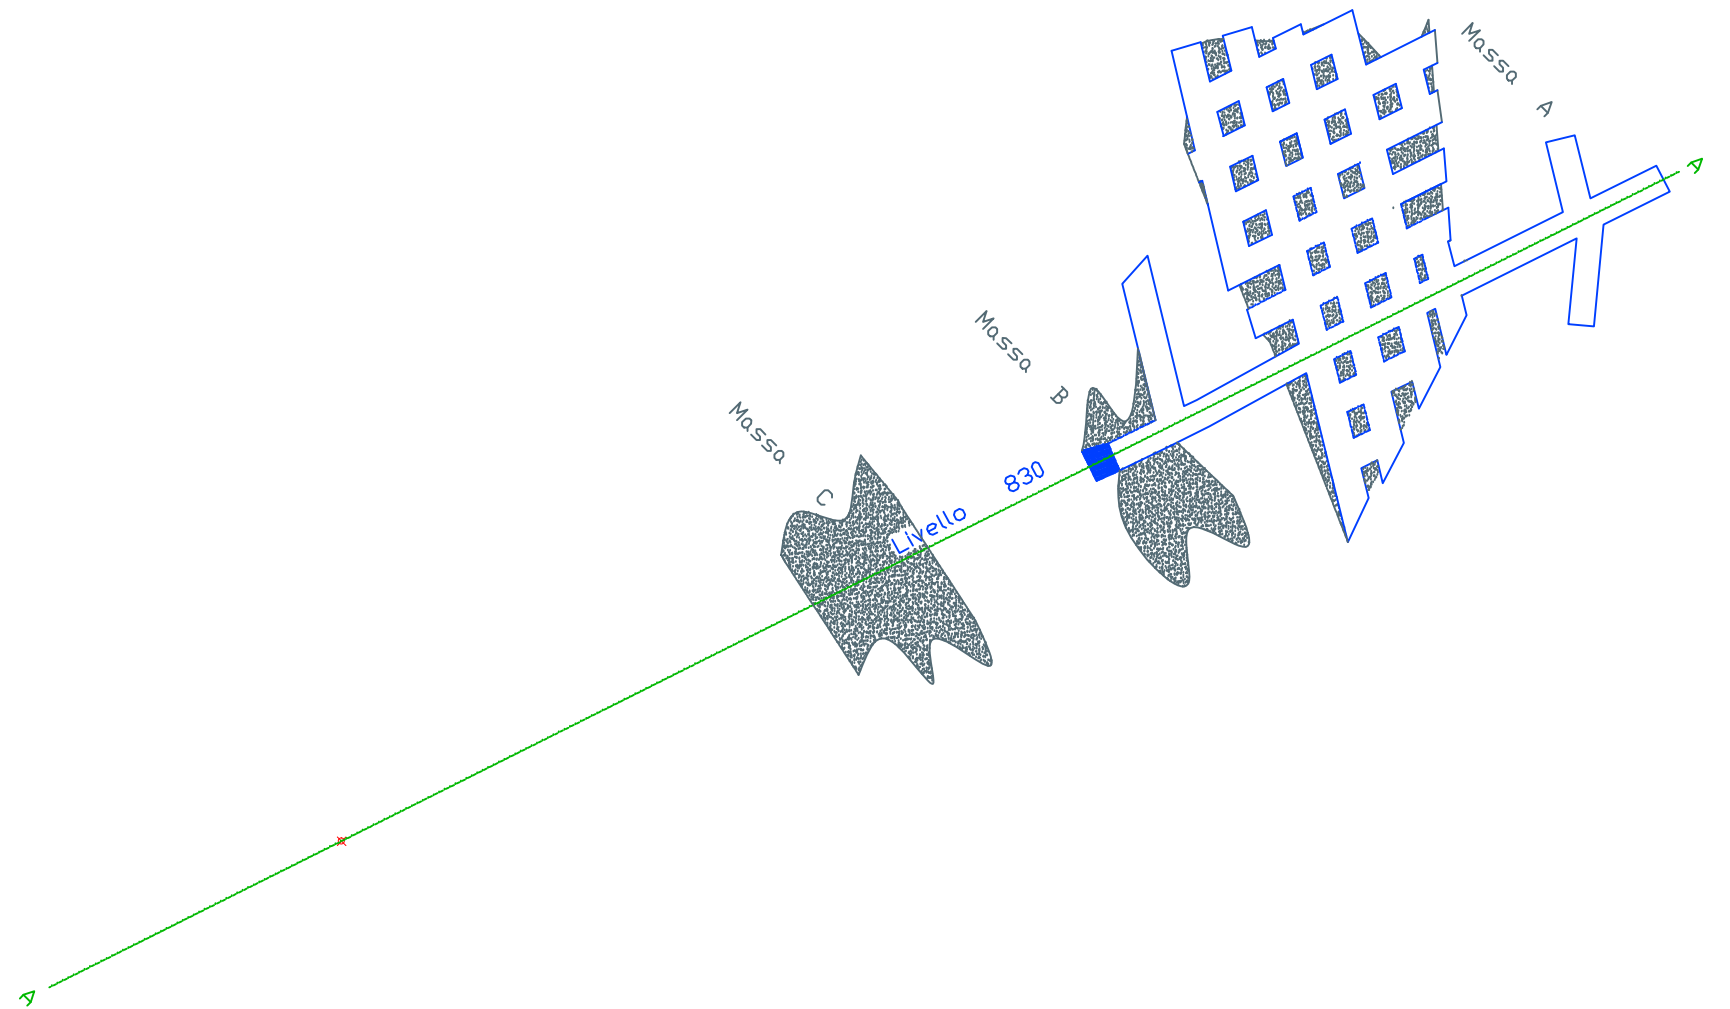

Livello 817.00

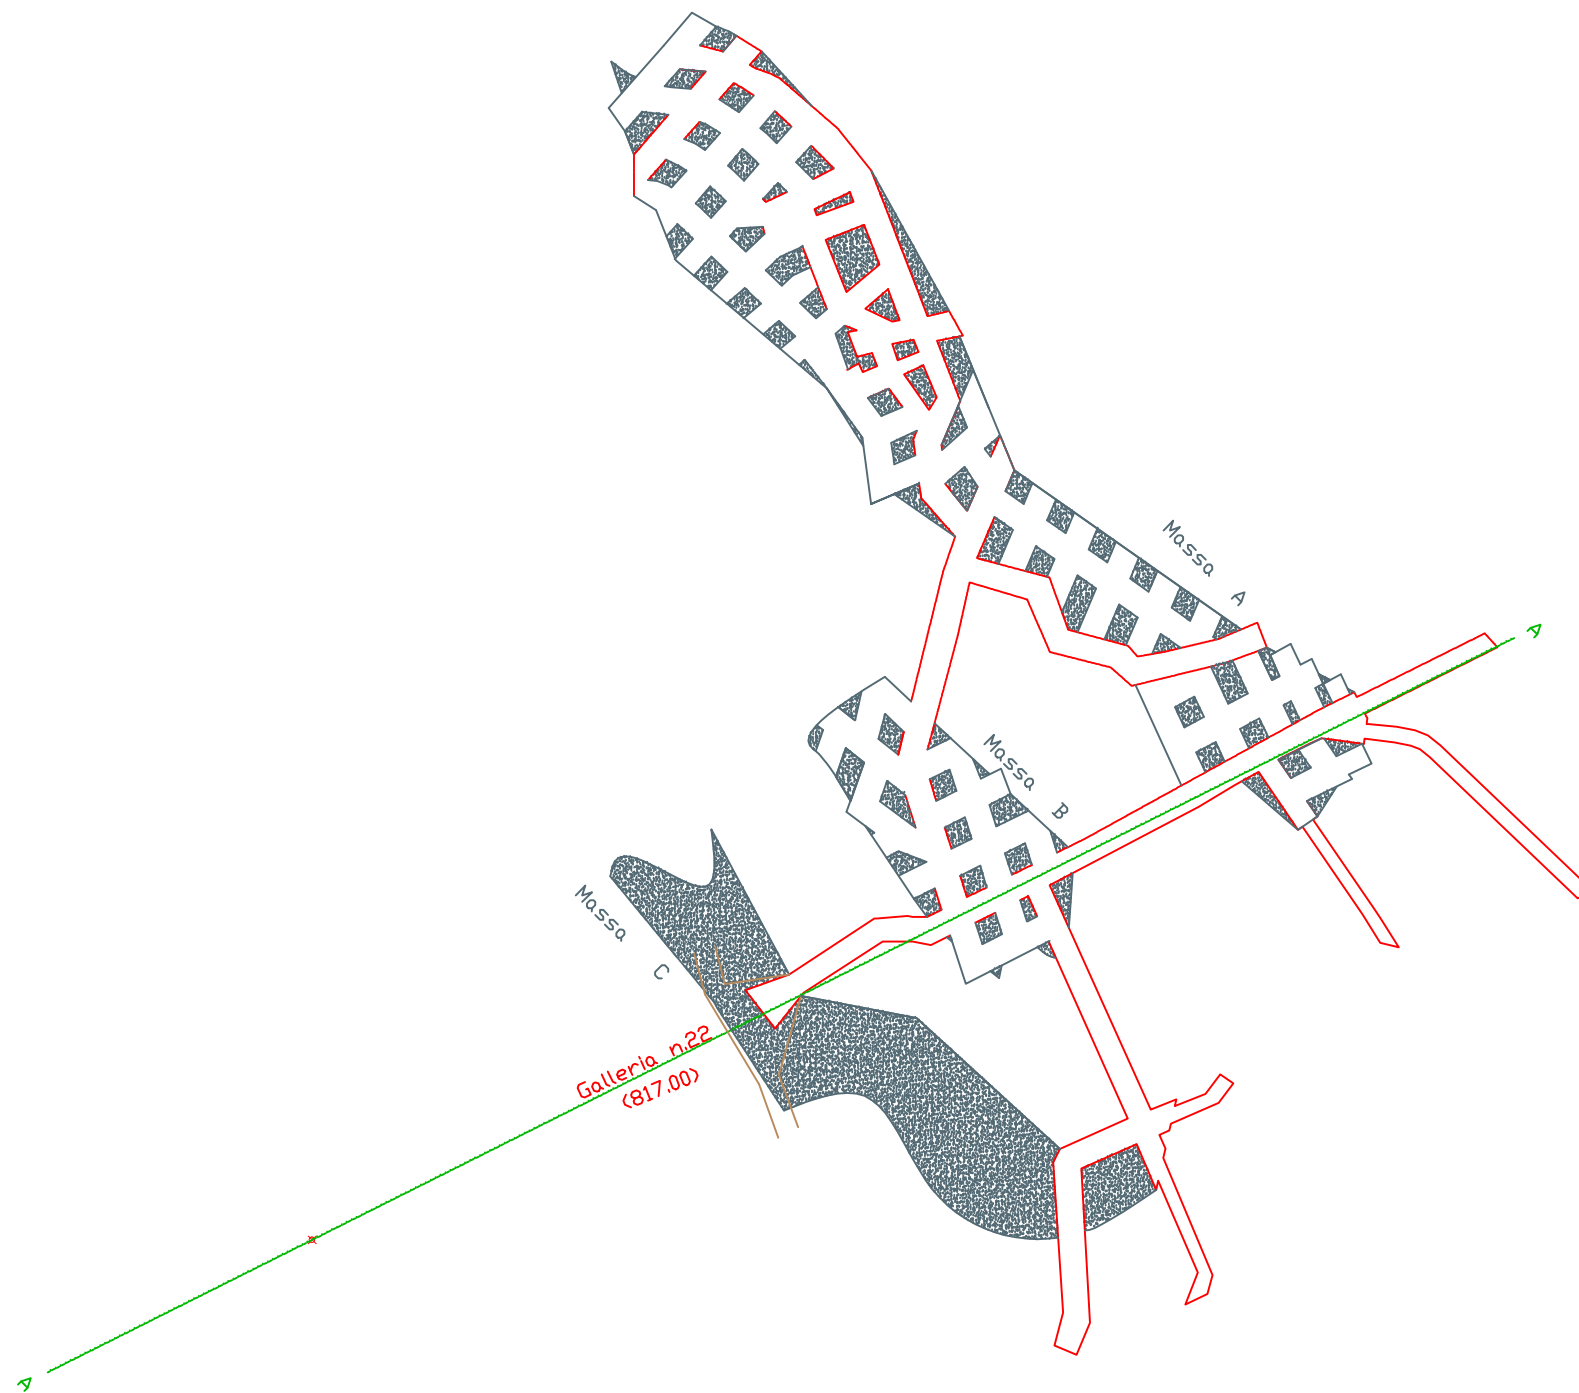

Livello 798.00

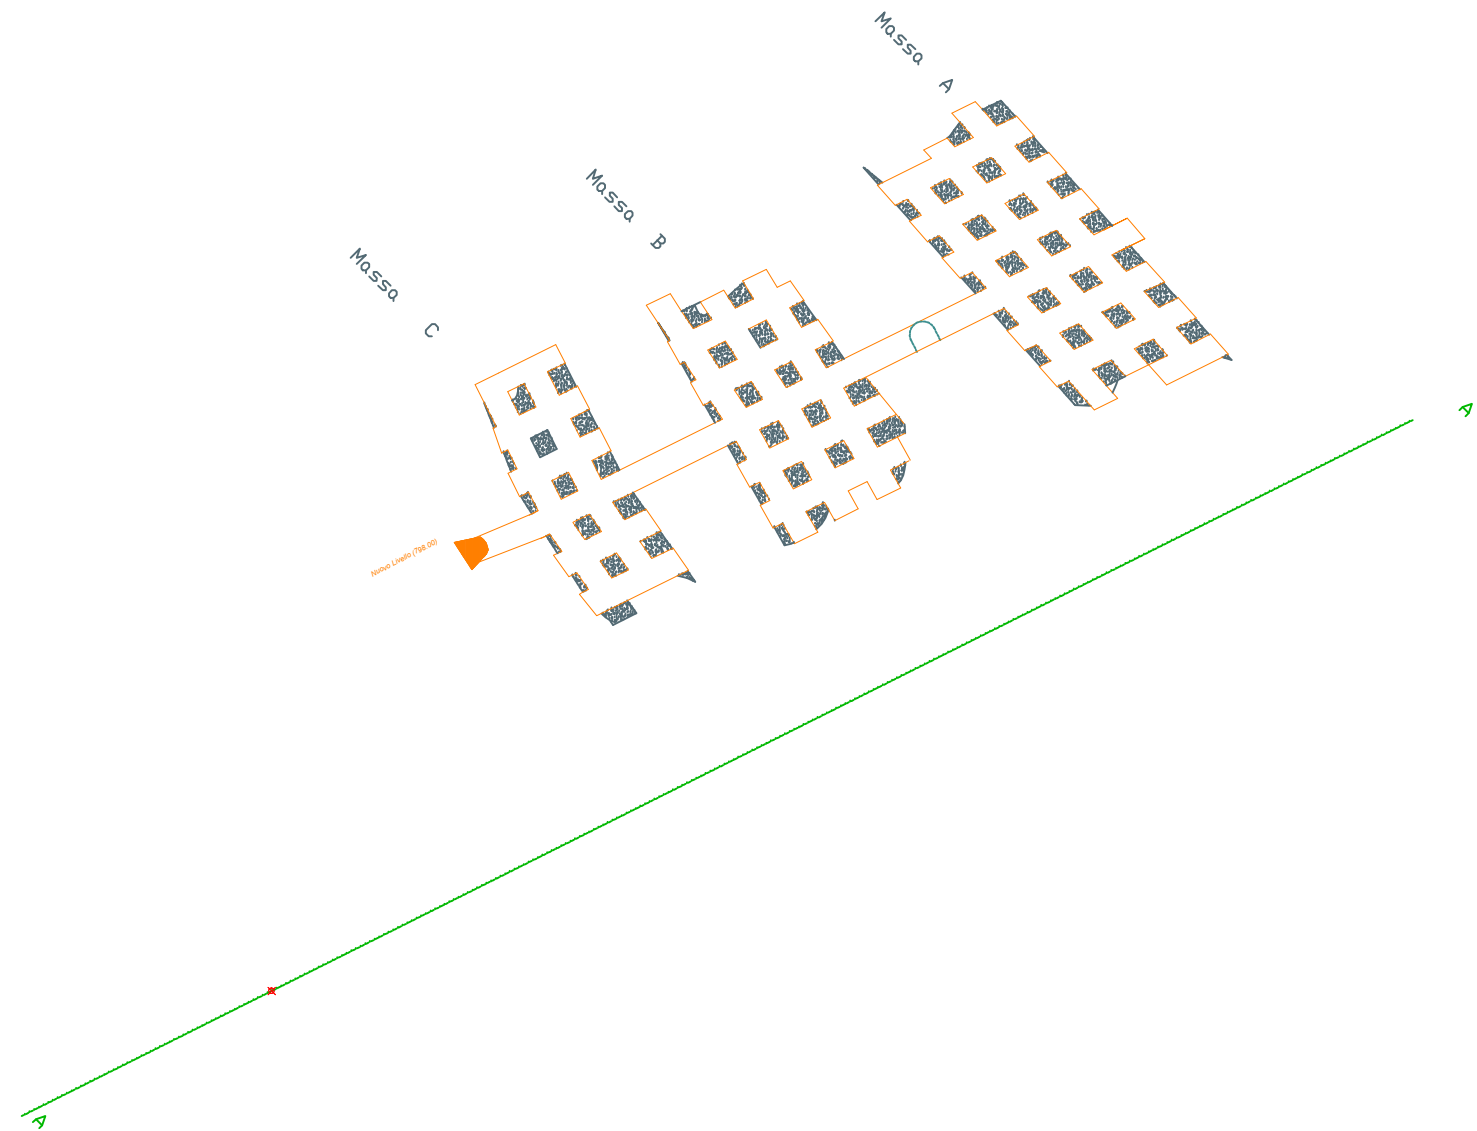

Livello 785.44

