


Concessione Mineraria per l'Estrazione e Valorizzazione di Minerali di Ferro

“ GIACURRU “

Comuni di Gadoni e Aritzo
Provincia di Nuoro

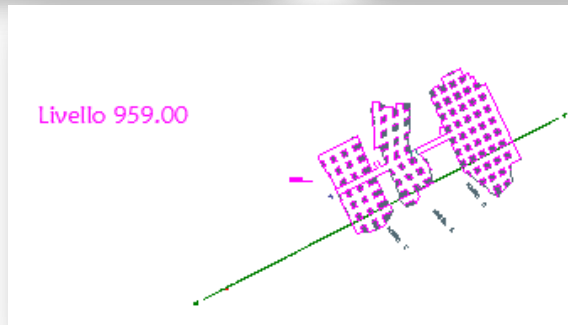


Tav. 7.2.1- PLANIMETRIE LIVELLI MAMOINI
Coltivazione Sotterraneo 10 anni

L'Esercente

Timbro e Firma

SABBIE di PARMA srl
Strada Argine Maestro del Po, 6
43016 POLESINE ZIBELLO (PR)
C.F. e P.I.: 02235870348


Il Tecnico

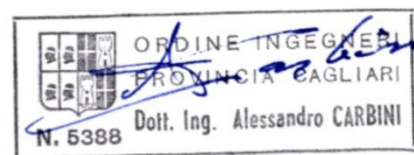


Livello 998.00



Livello 982.00

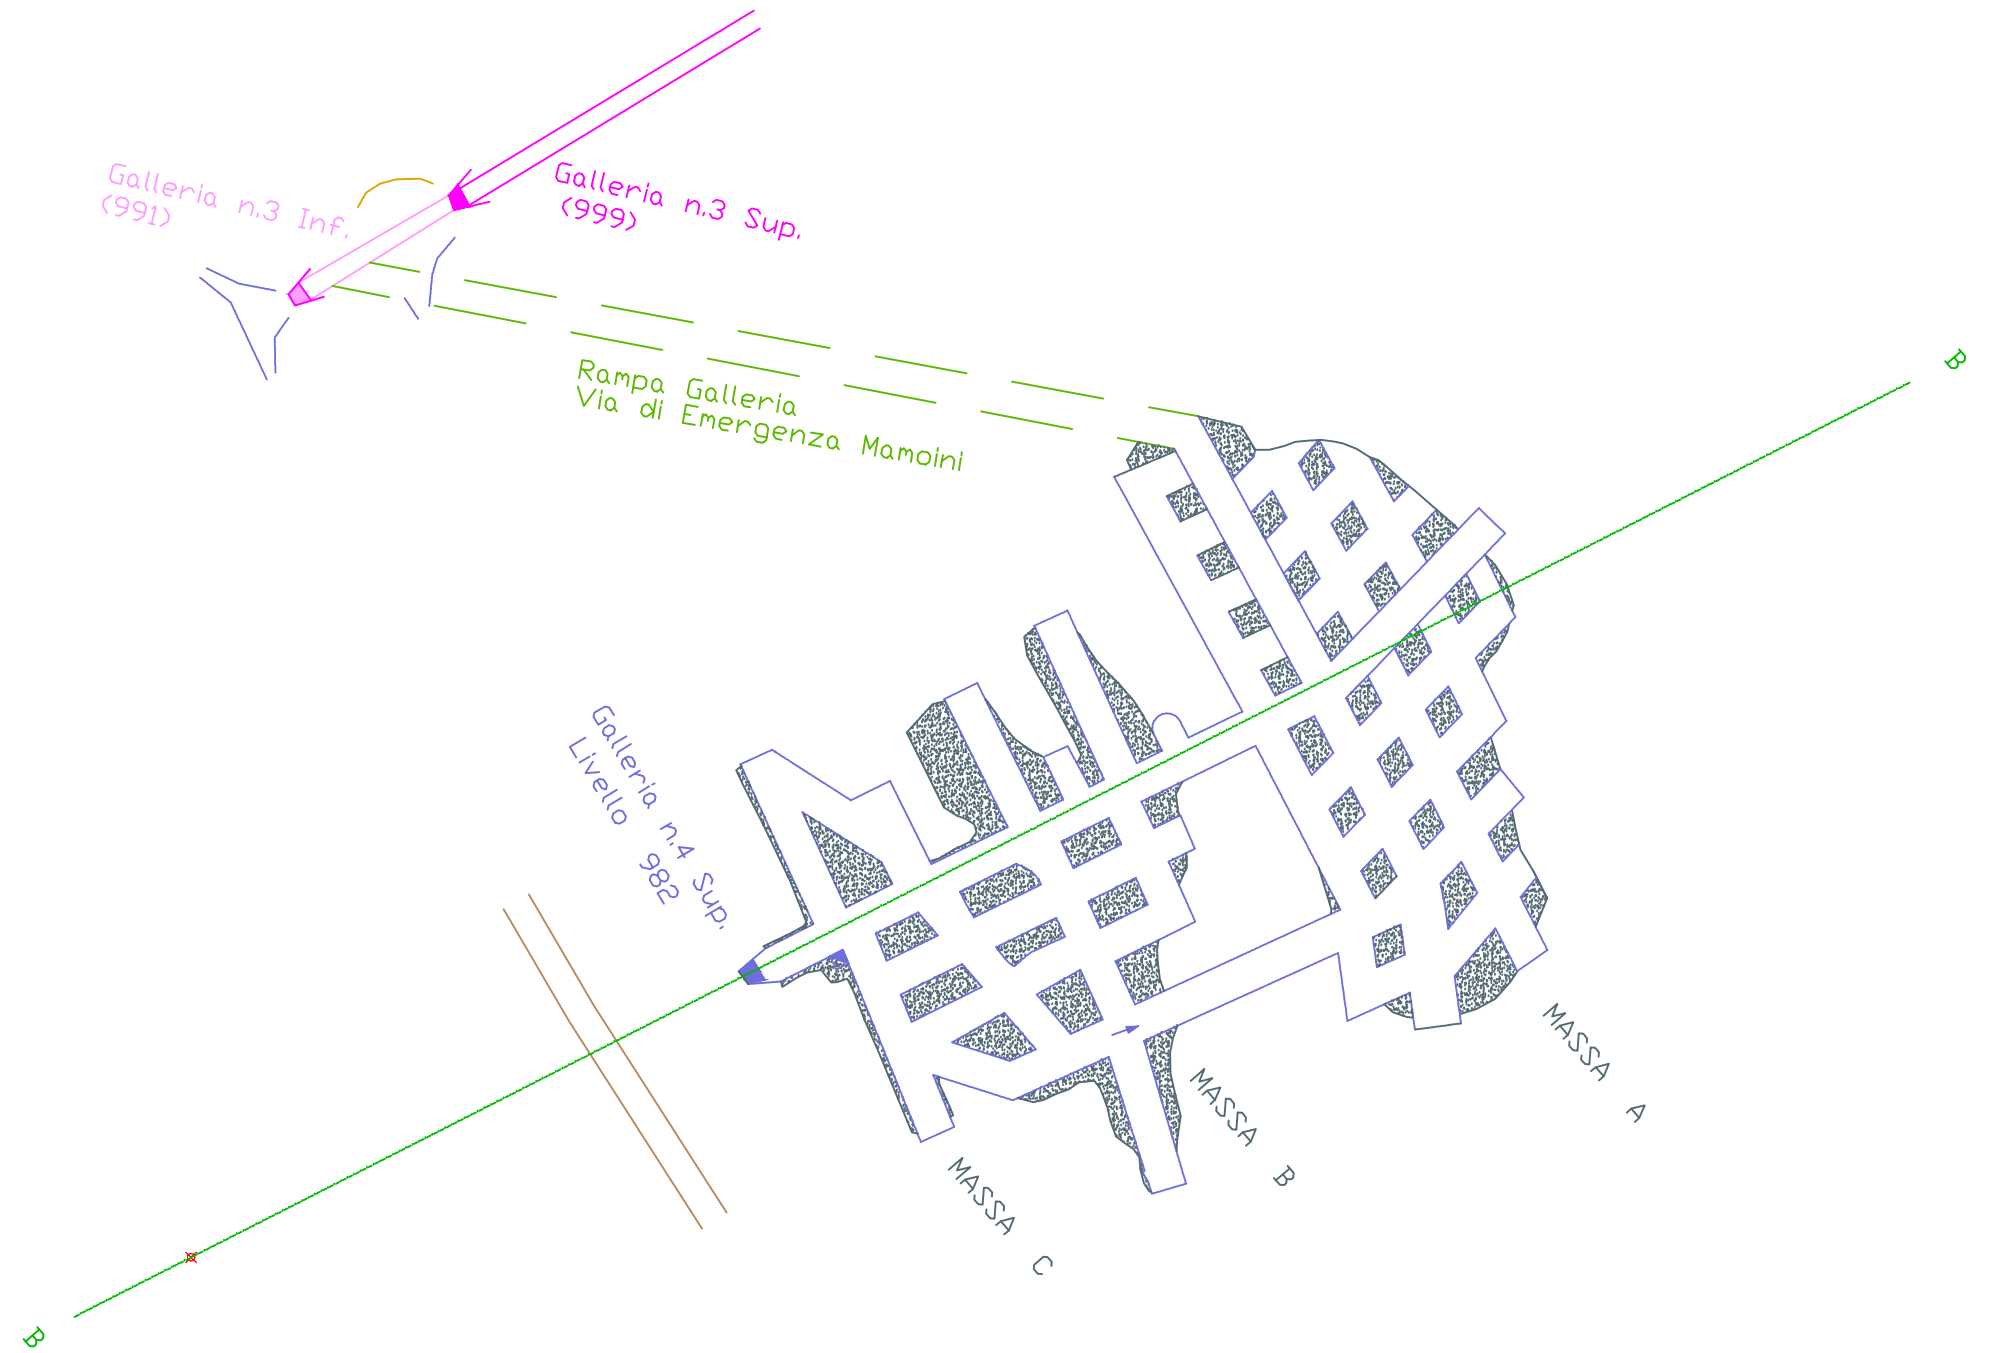

Livello 959.00

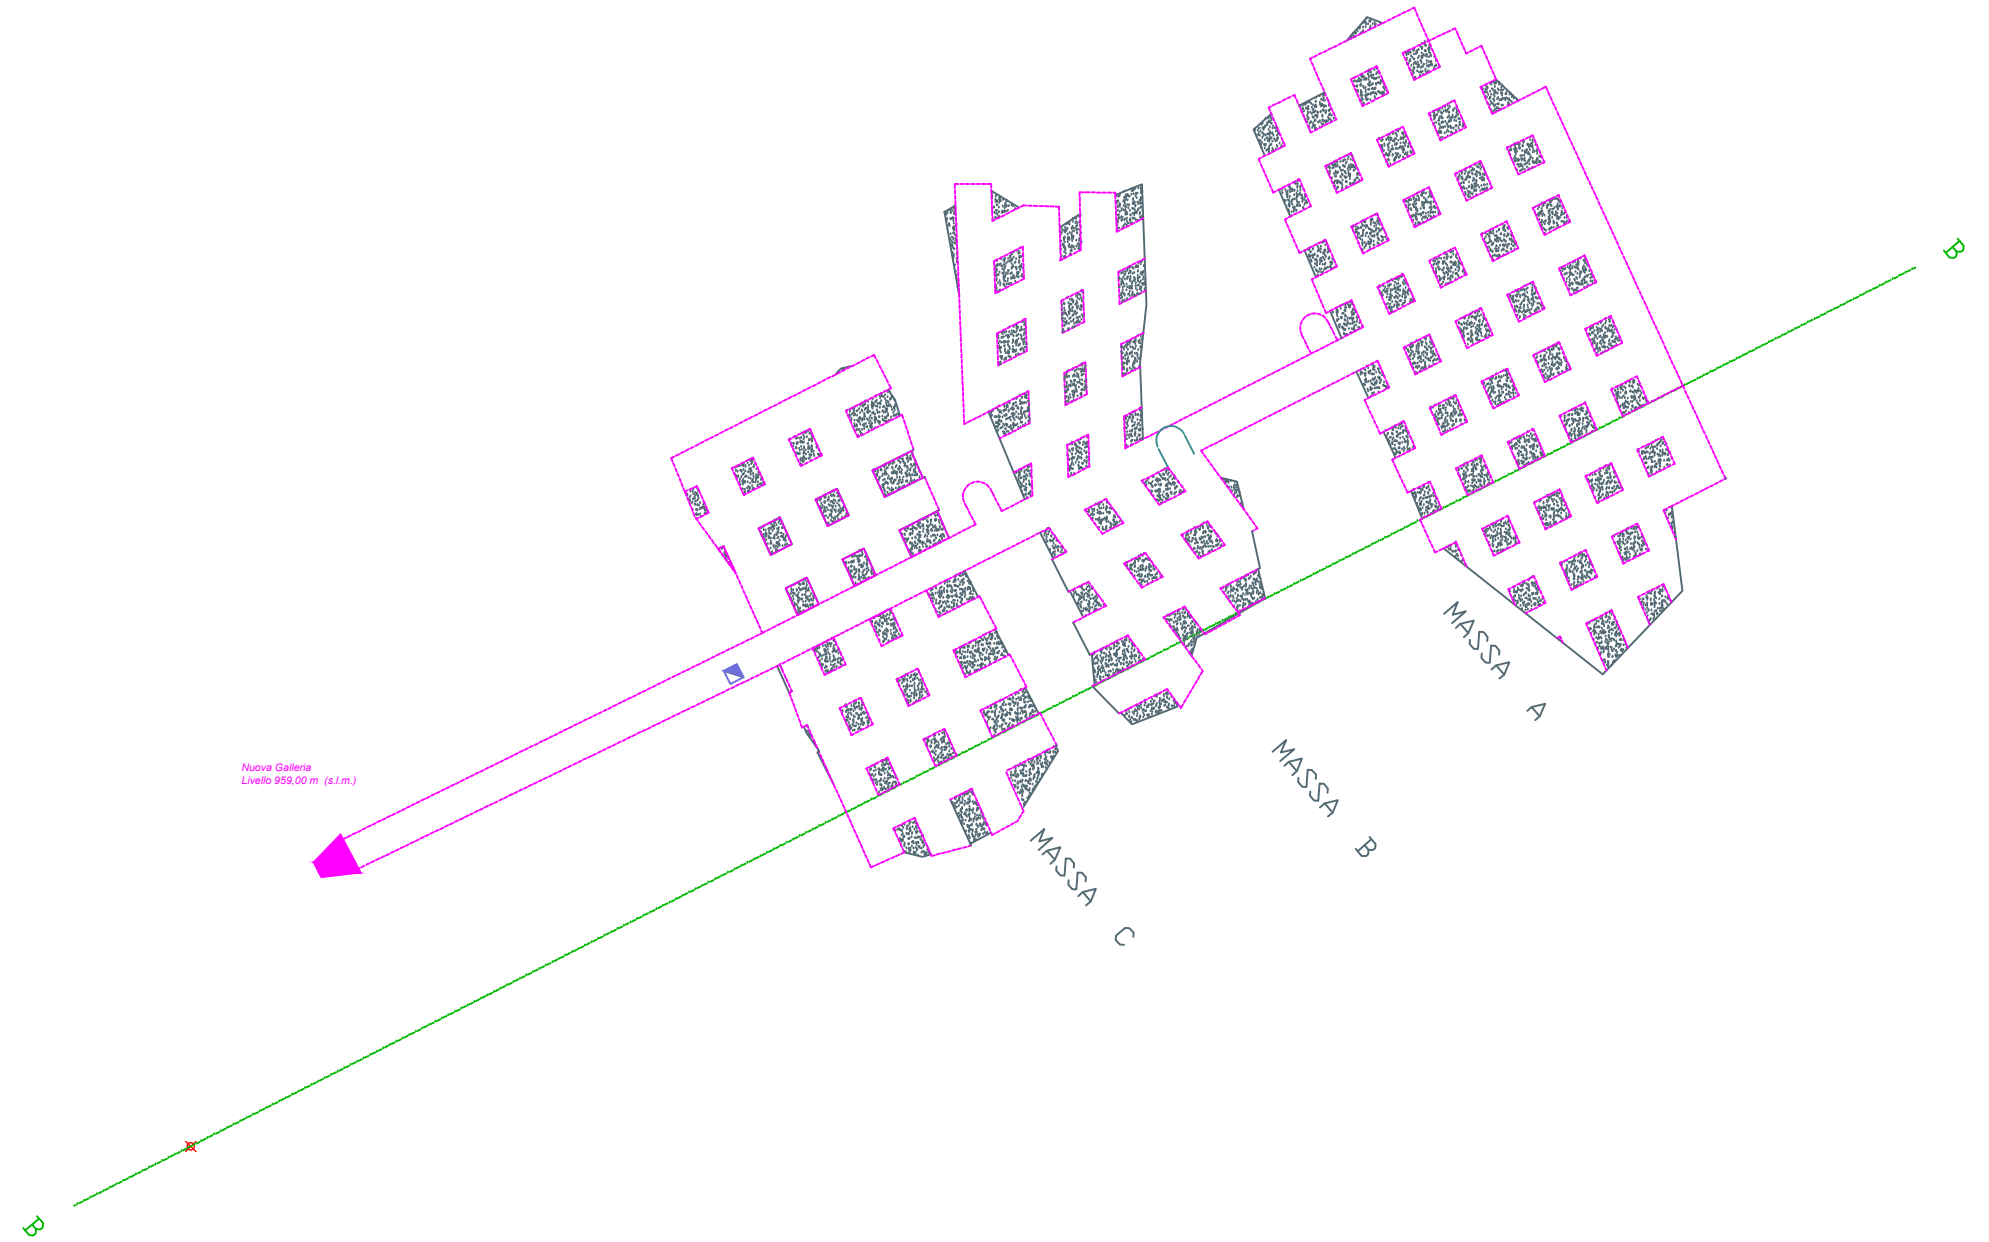

Livello 947.28

