


Concessione Mineraria per l'Estrazione e Valorizzazione di Minerali di Ferro

“ GIACURRU “

Comuni di Gadoni e Aritzo
Provincia di Nuoro

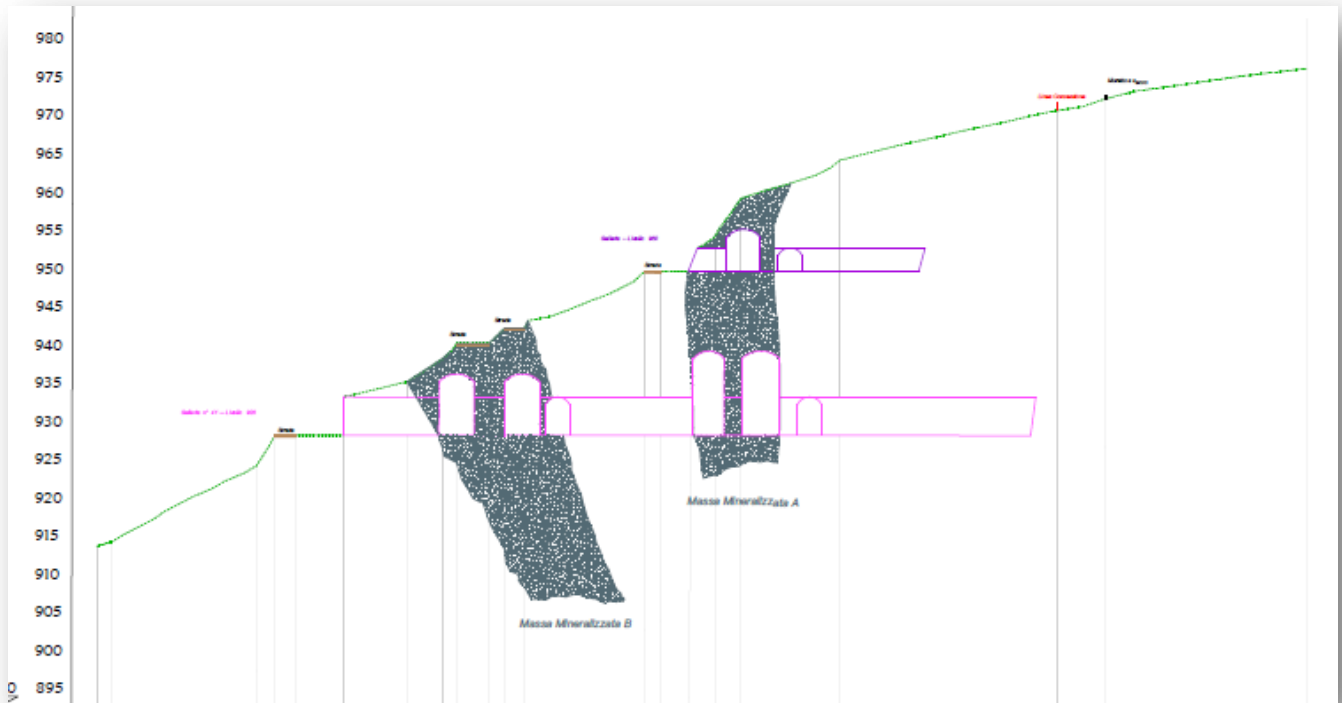


Tav. 7.3- Coltivazione Sotterraneo 10 anni SEZIONE C-C PERDABILA ALTA

L'Esercente

Timbro e Firma

SABBIE di PARMA srl
Strada Argine Maestro del Po, 6
43016 POLESINE ZIBELLO (PR)
C.F. e P.I.: 02235870348

Il Tecnico

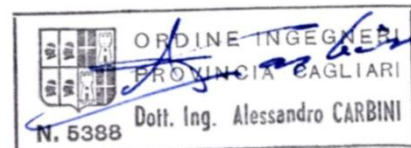


2020

Stato Progetto
10 Anni

Sezione C - C
PERDABILA ALTA

Scala Lunghezze 1:500
Scala Altezze 1:500

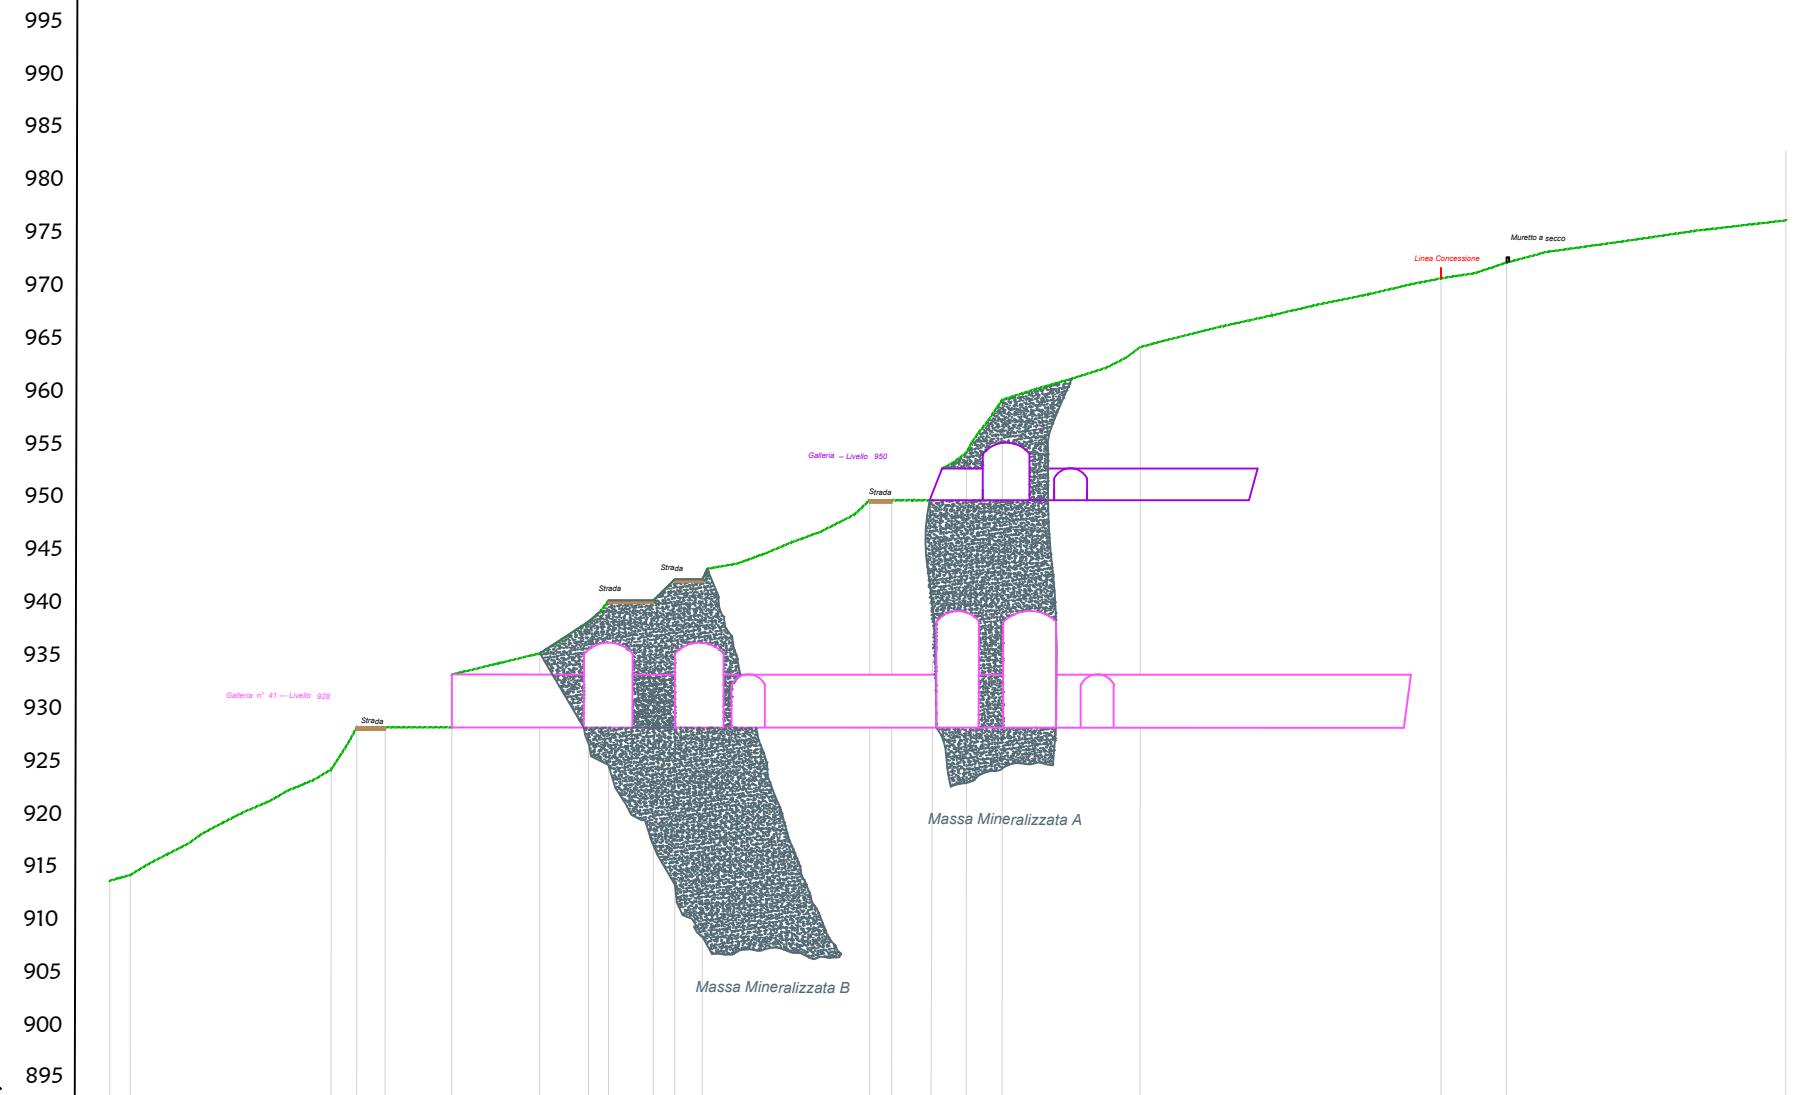

Punti Battuti	1	2	3	4	5	6	7	8	9	10	11	12	13	14	15	16	17	18	19	20	21	
Quote	913.50	914.00	924.00	928.00	928.00	933.00	935.00	938.00	940.00	940.00	942.00	942.00	949.50	949.50	951.50	954.00	959.00	964.00	970.50	972.00	976.00	
Distanze Parziali	1.91	21.40	3.00	20.20			4.00	3.00	15.82	3.00			47.70					26.40				
Distanze Progressive	0		23.31	26.31			46.51	50.51	55.51				71.73	81.83					129.23			155.63