


Concessione Mineraria per l'Estrazione e Valorizzazione di Minerali di Ferro

## “ GIACURRU “

finalizzata allo sfruttamento del Giacimento Residuo ed al Ripristino Ambientale e Riconversione Turistico-Sociale della Miniera.

Comuni di Gadoni e Aritzo - Provincia di Nuoro

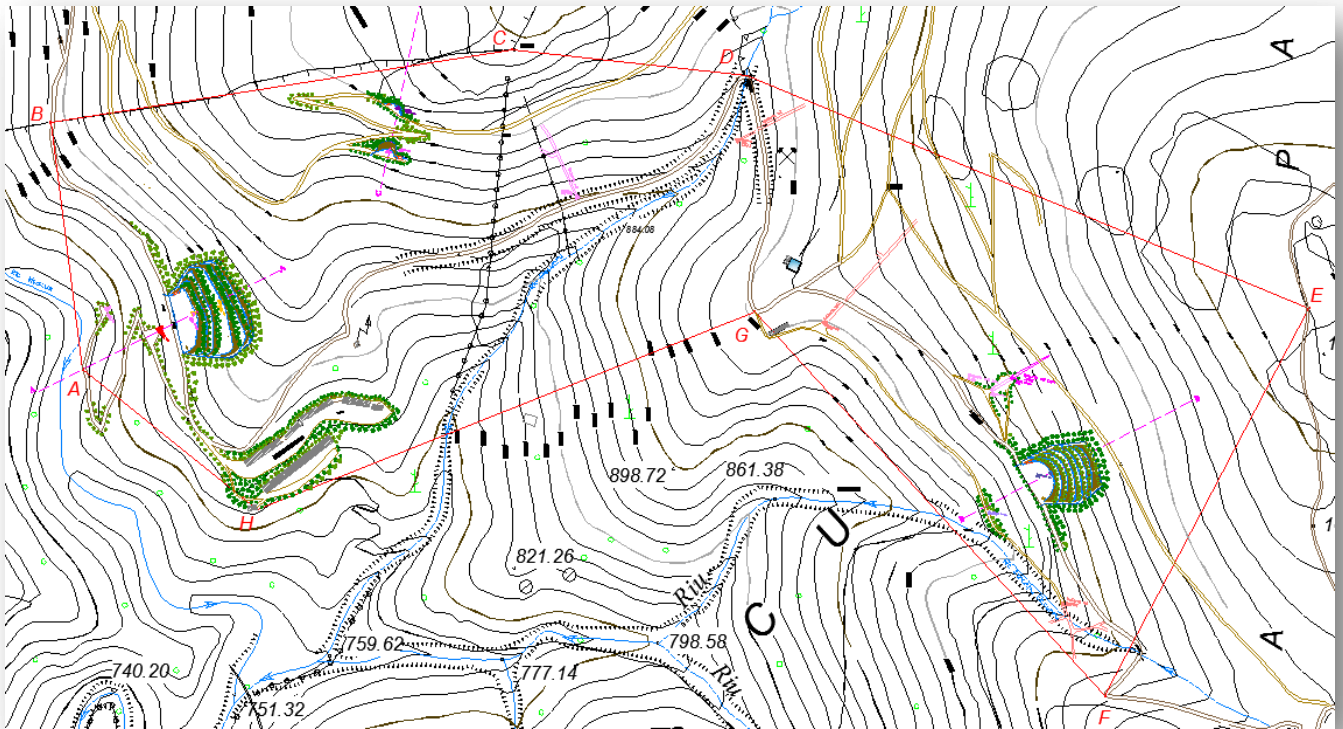


**Tav. 8- Planimetria Generale Opere di Ripristino Ambientale**

L'Esercente

Timbro e Firma

**SABBIE di PARMA srl**  
Strada Argine Maestro del Po, 6  
43016 POLESINE ZIBELLO (PR)  
C.F. e P.I.: 02235870348


Il Tecnico

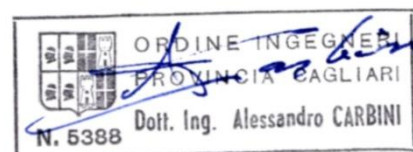


2020



*Strade e Piste di Cantiere*

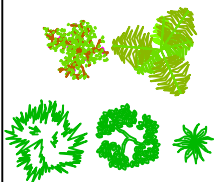


*Essenze Erbacee Arboree ed Arbustive  
autoctone di Macchia Mediterranea*

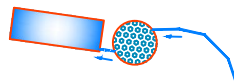

*Sistema di Chiarificazione Acque  
Disoleatore - Vasca Chiarificazione*



*Canale di Guardia Regimazionee Acque  
Canalette Regimazionee Acque Superficiali*

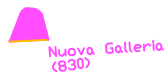

*Imbocchi Gallerie Livelli Sotterranei*

