

PROGETTO ARCHEOLOGICO


- FASCIA AD ELEVATO IMPATTO ARCHEOLOGICO
- SAGGIO DI VERIFICA ARCHEOLOGICA
- POZZETTI
- CAROTAGGIO

INDAGINI ARCHEOLOGICHE PRELIMINARI

- Sito archeologico da ricerca bibliografica e archivistica
- Viabilità di età romana
- Centuriazioni di età romana
- Unità territoriale positiva alla survey
- Indagine geognostica positiva (pozzetto o sondaggio a carotaggio continuo)
- Anomalia aerofotografica

GRADO DI IMPATTO DI PROGETTO SUL PATRIMONIO ARCHEOLOGICO

- IMPATTO NULLO
- IMPATTO BASSO
- IMPATTO MEDIO
- IMPATTO ELEVATO

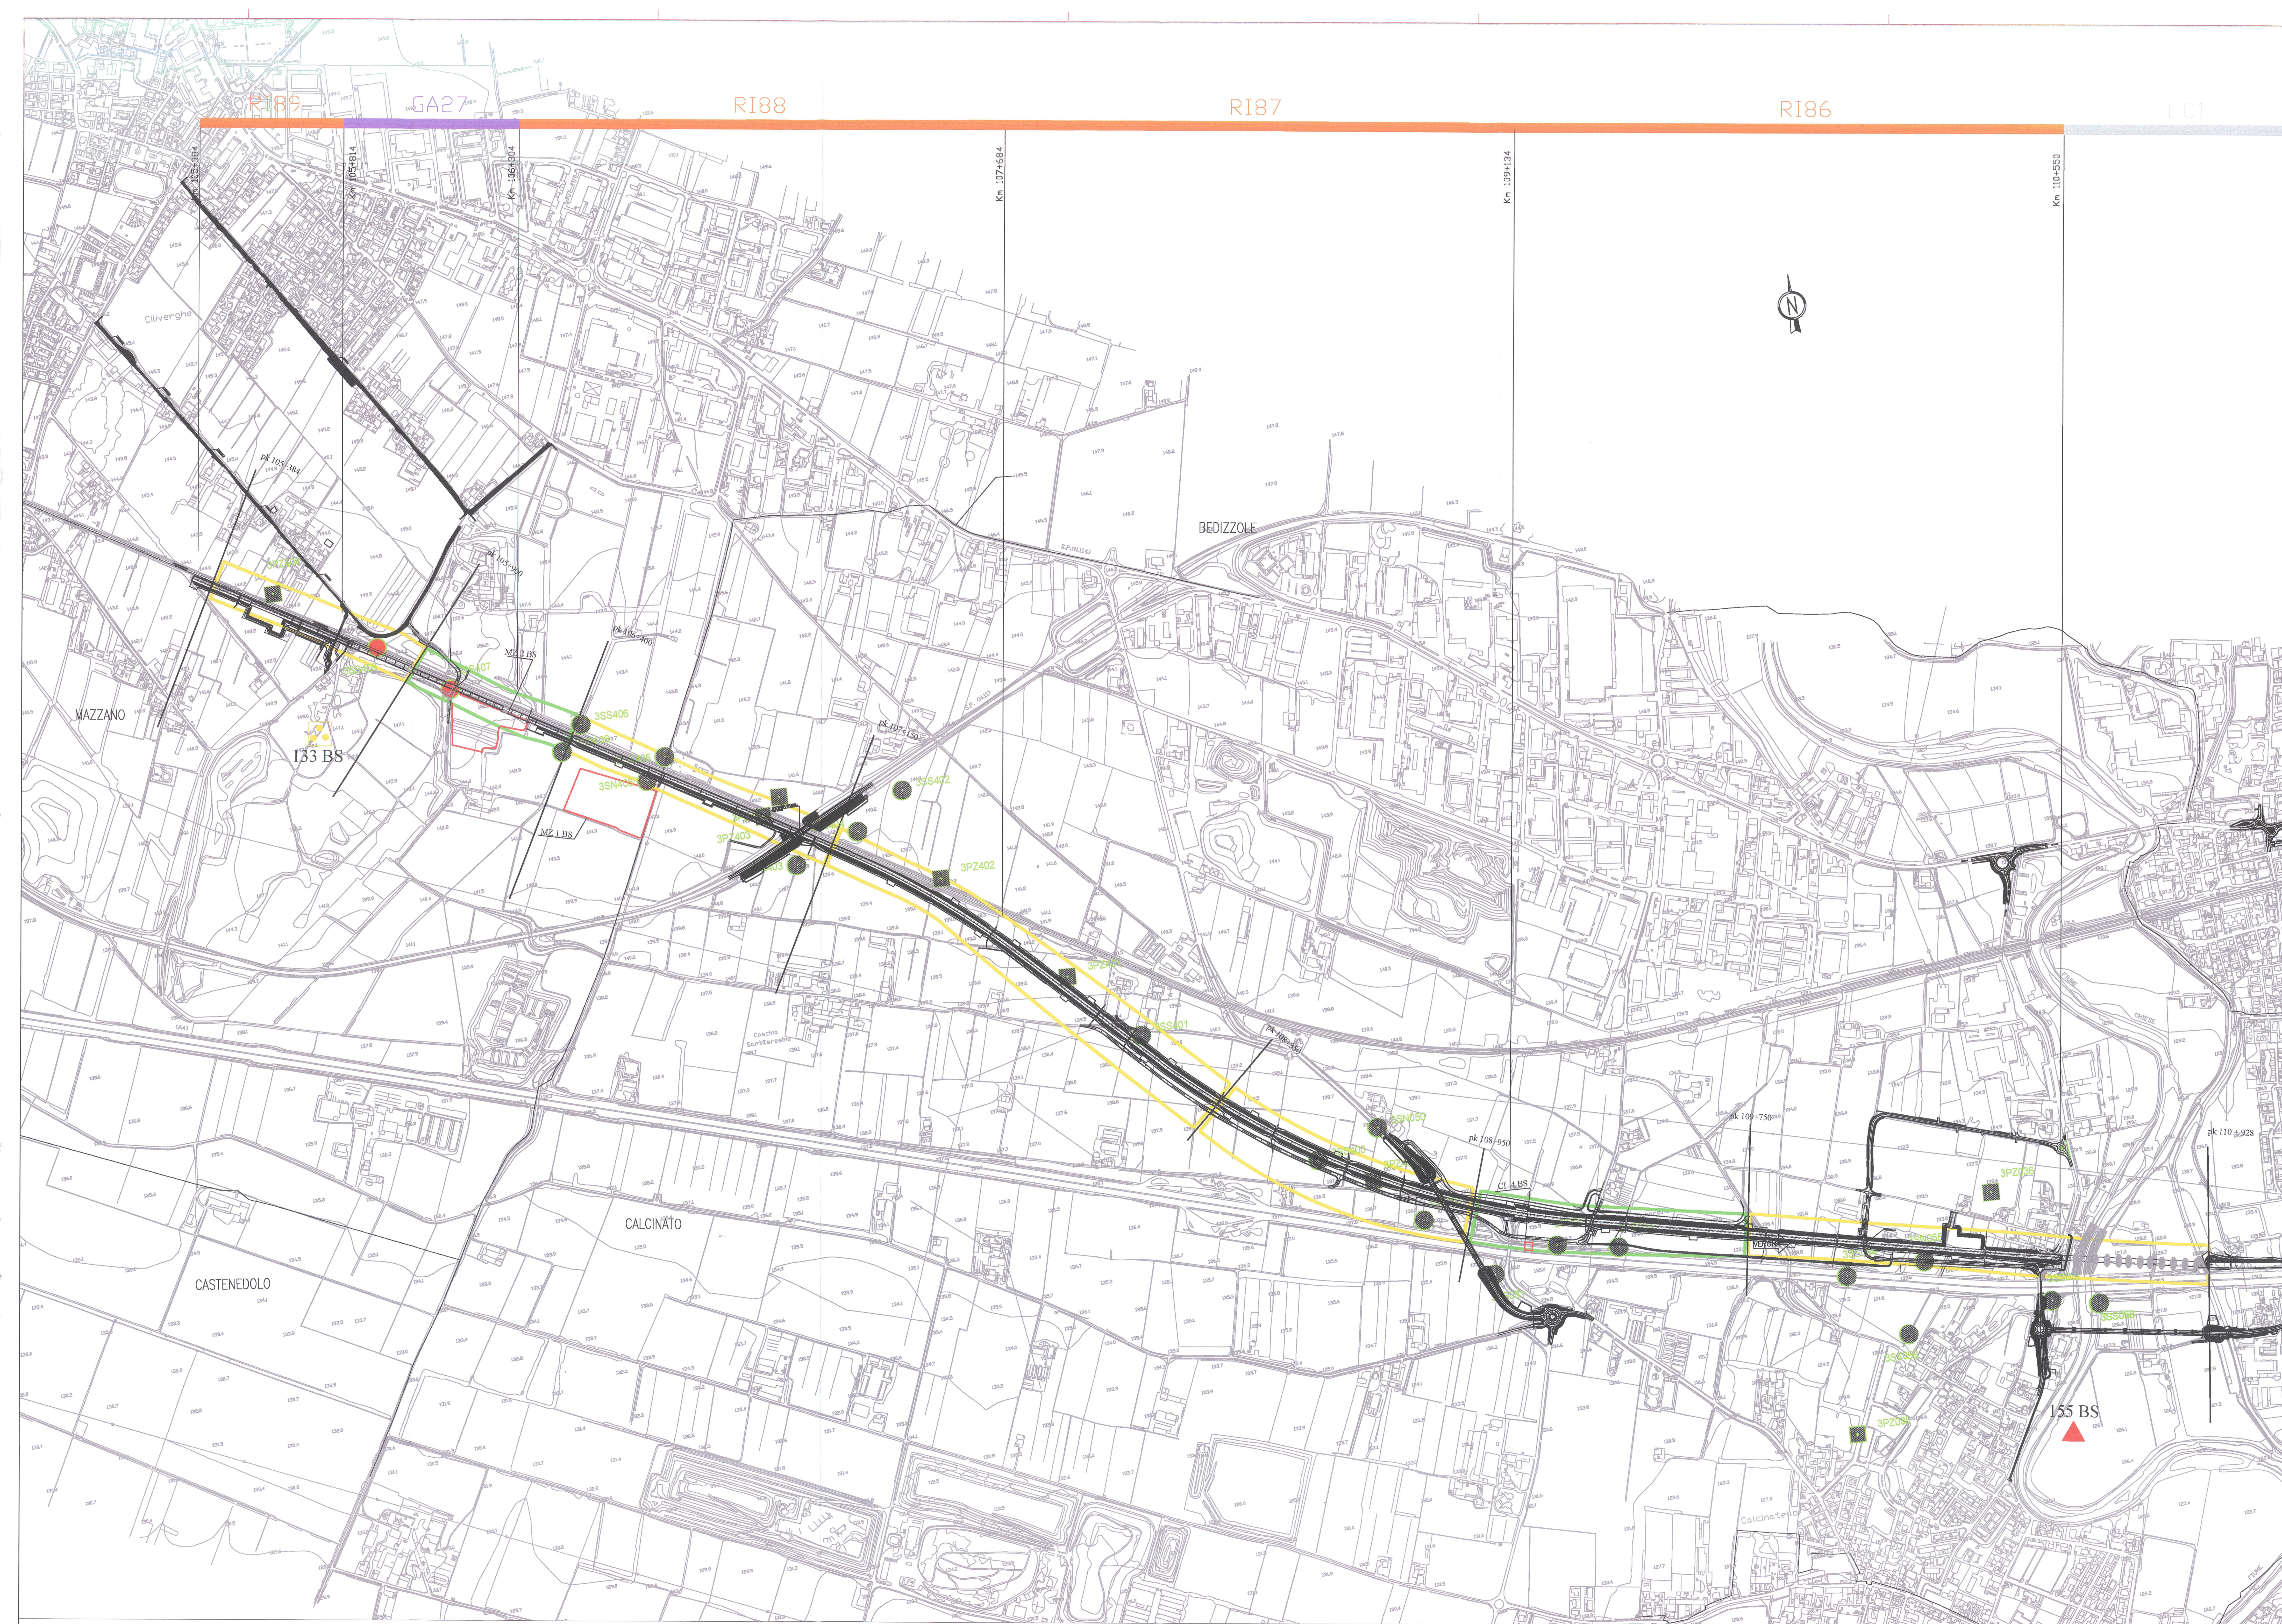

COMMITTENTE: RFI  
 ALTA SORVEGLIANZA: ITALFERR  
 GENERAL CONTRACTOR: Cepam due  
 Consorzio ENI per l'Alta Velocità

INFRASTRUTTURE FERROVIARIE STRATEGICHE DEFINITE DALLA LEGGE OBIETTIVO N. 443/01  
 LINEA A.V. I.A.C. TORINO - VENEZIA Tratta MILANO - VERONA  
 Lotto funzionale Brescia-Verona  
 PROGETTO ESECUTIVO  
 PROGETTO DELLE INDAGINI ARCHEOLOGICHE  
 Pk da Km 105+384 a Km 110+550  
 Comuni di Mazzano - Calcinato (Bs)

GENERAL CONTRACTOR: Consorzio Cepam due  
 DIRETTORE LAVORI: Il Direttore del Consorzio (ing. V. Baccini)  
 DATA: 29 MAG 2020  
 SCALA: 1:5000

COMMESSA	LOTTO	FASE	ENTE TIPO DOC.	OPERA/DISCIPLINA	PROG.	REV.
INOR	12	E	E2	P5	AH0200	001

Rev.	Descrizione	Autore	Data	Verifica	Approvazione
A	EMMISSIONE	UDAC	17/04/20	UDAC	UDAC
B					
C					