

COMMITTENTE:



ALTA SORVEGLIANZA:



GENERAL CONTRACTOR:

Cepav due

Consorzio ENI per l' Alta Velocità



INFRASTRUTTURE FERROVIARIE STRATEGICHE DEFINITE DALLA LEGGE OBIETTIVO N. 443/01

LINEA A.V. /A.C. TORINO - VENEZIA Tratta MILANO - VERONA
Lotto funzionale Brescia-Verona
PROGETTO ESECUTIVO

BA00

RUMORE E VIBRAZIONI

Album ubicazione dei ricettori

GENERAL CONTRACTOR	DIRETTORE LAVORI	SCALA : 1:2000
Consorzio Cepav due		
Data:	Data:	

COMMESSA	LOTTO	FASE	ENTE	TIPO DOC.	OPERA/DISCIPLINA	PROGR.	REV.
IN0R	10	E	E2	P6	BA0000	001	A

PROGETTAZIONE							IL PROGETTISTA	
Rev.	Descrizione	Redatto	Data	Verificato	Data	Progettista Integratore	Data	
A	EMISSIONE	<i>SPA</i>	04/06/19	<i>Pacini</i>	04/06/19	<i>Liani</i>	04/06/19	IL PROGETTISTA STUDIO PROGETTO AMBIENTE s.r.l. Francesco Pacini <small>Dottore in Ingegneria Civile Iscritto all'albo degli Ingegneri della Provincia di Torino al n. 347 K</small> <small>Tel. 011-815282 Fax 011-5817837</small> <small>CF. e PIVA. 0722428011</small> Data: 04/06/19
B								
C								


CIG. 751447334A File: IN0R10EE2P6BA000001A_10.dwg



Progetto cofinanziato dalla Unione Europea



CUP: F81H9100000008

Scala di plot: 1:1

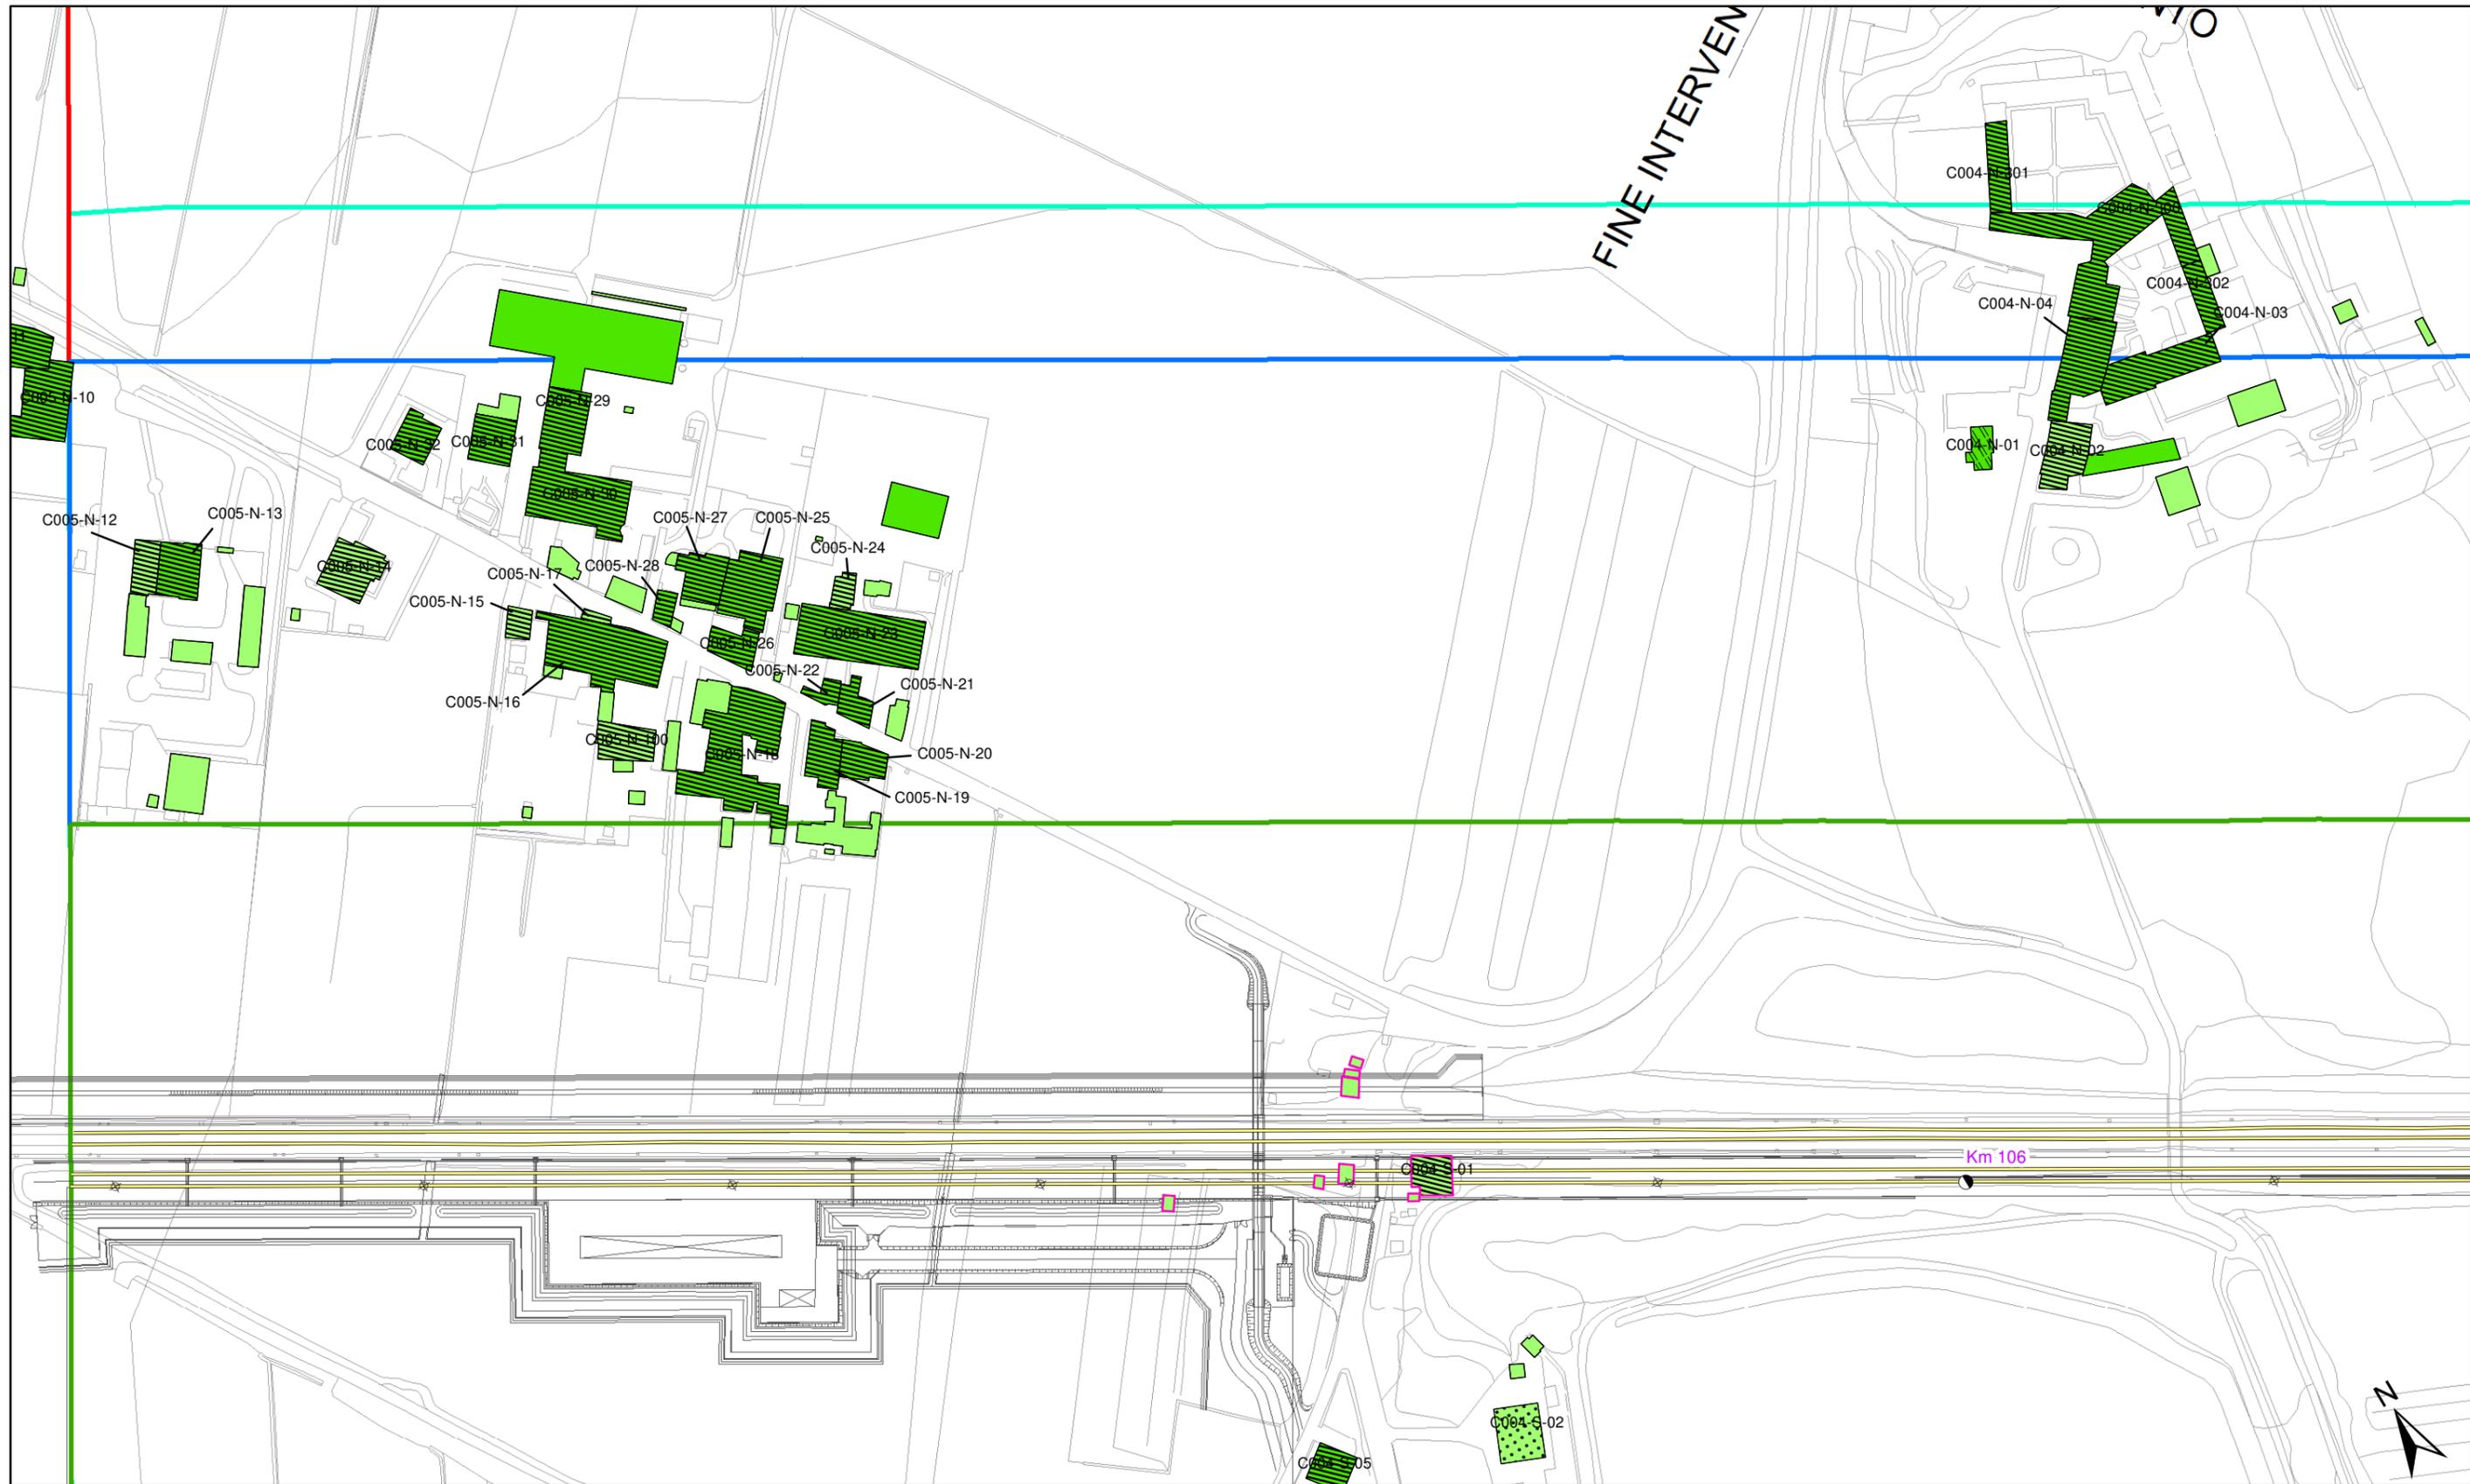



Altezza degli edifici		Destinazione d'uso dei fabbricati		Tipologia tracciato		Fasce di pertinenza AC/AV/IC:		Fasce di pertinenza concorsuali*:	
h=3.50 m (1 piano)	h=13.50 m (4 piani)	Residenziali e assimilabili	Edifici di culto	Binari in rilevato/trincea/viadotto	Fascia 100 m (D.P.R. 458/98)	D.P.R. 142/2004		D.P.R. 458/1998	
h=7.50 m (2 piani)	h > 13.50 m (> 4 piani)	Produttivo (Industria, Artigianato,...)	Edificio dismesso o rudere	Binari in galleria	Fascia 250 m (D.P.R. 458/98)	A4		Linea FS Milano-Venezia	
h=10.50 m (3 piani)		Servizi per l'istruzione	Servizi Sanitari	Linea FS Milano-Venezia	Fascia 300 m Censimento	SP11		A22	
		Commercio, uffici e terziario	Altro (magazzino, baracca, ...)	A4	Ambito indagine ricettori sensibili 500 m				
			Confini comunali						

* graficizzate solo all'interno dell'ambito di studio di 500 m della linea in progetto da DPR 458/98

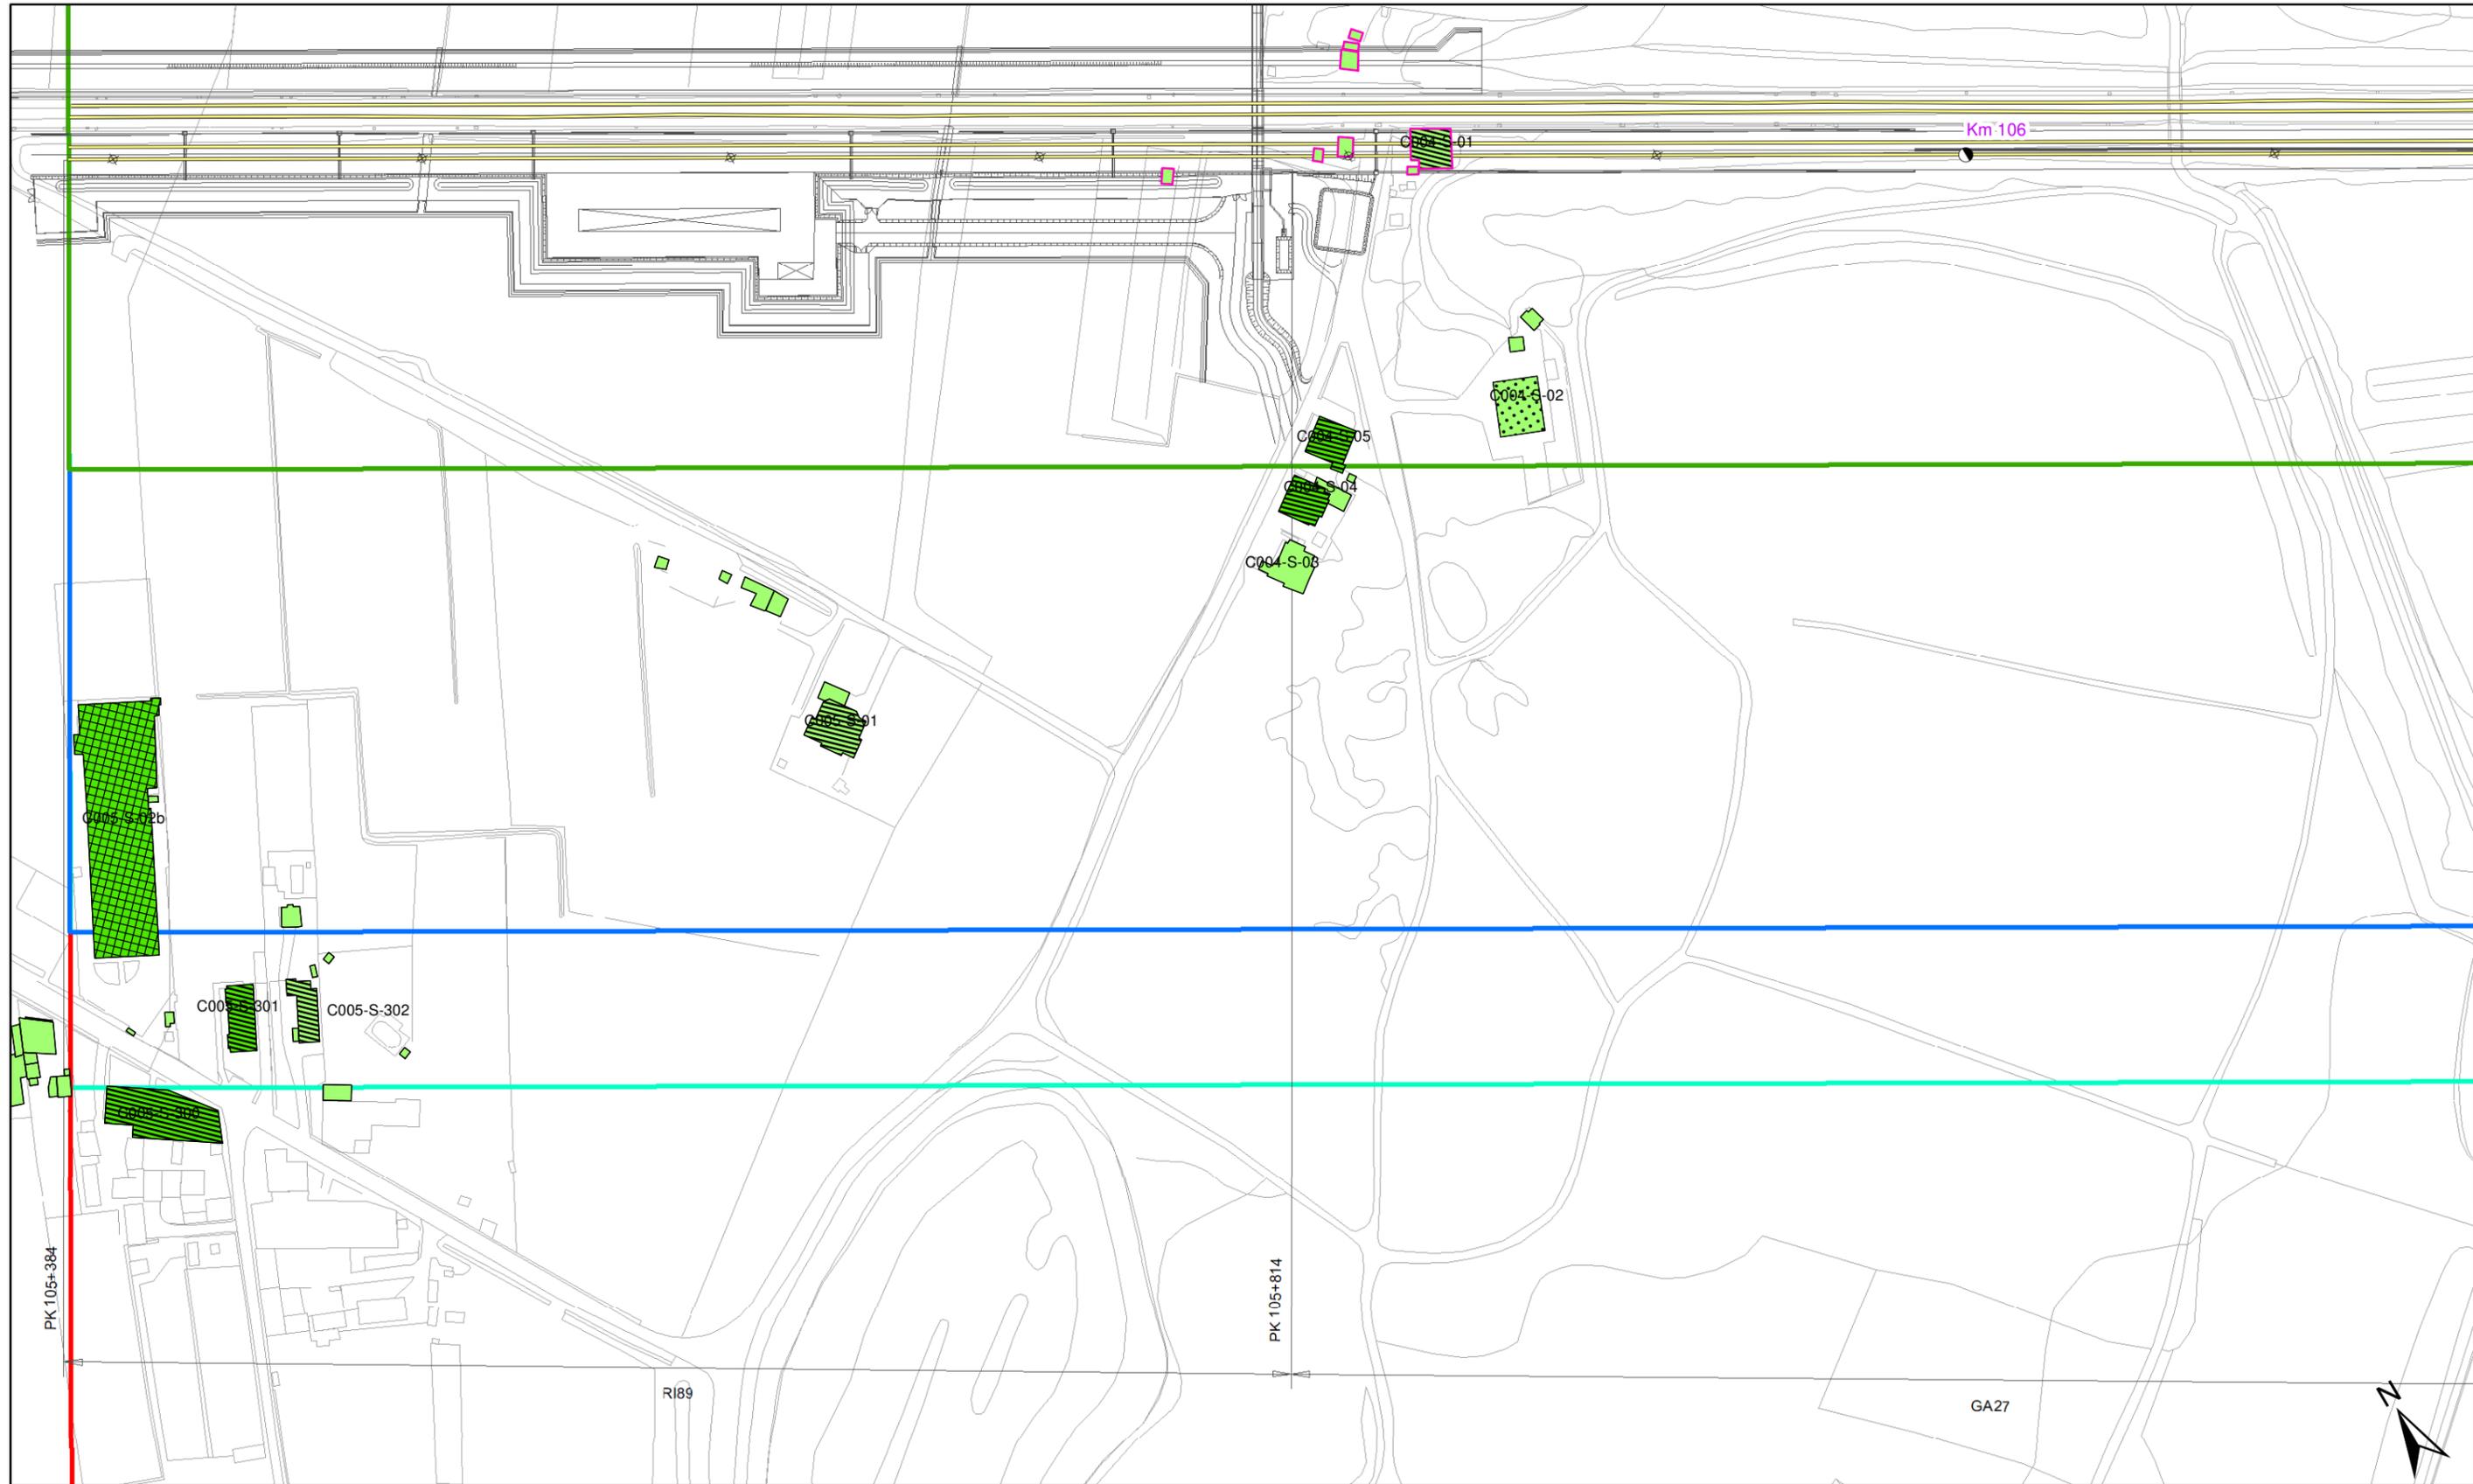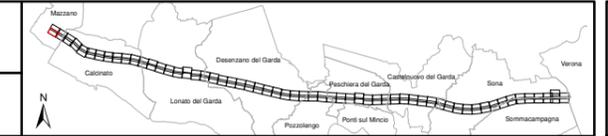



<p>Altezza degli edifici</p> <ul style="list-style-type: none"> h=3.50 m (1 piano) h=13.50 m (4 piani) h=7.50 m (2 piani) h > 13.50 m (> 4 piani) h=10.50 m (3 piani) 	<p>Destinazione d'uso dei fabbricati</p> <ul style="list-style-type: none"> Residenziali e assimilabili Produttivo (Industria, Artigianato,...) Servizi per l'istruzione Commercio, uffici e terziario Edifici di culto Edificio dismesso o rudere Servizi Sanitari Altro (magazzino, baracca, ...) 	<p>Tipologia tracciato</p> <ul style="list-style-type: none"> Binari in rilevato/trincea/viadotto Binari in galleria Linea FS Milano-Venezia A4 <p>Barriere acustiche esistenti</p> <ul style="list-style-type: none"> Edifici in demolizione Aree di espansione <p>Confini comunali</p> <ul style="list-style-type: none"> Confini comunali 	<p>Fasce di pertinenza AC/AV/IC:</p> <ul style="list-style-type: none"> Fascia 100 m (D.P.R. 458/98) Fascia 250 m (D.P.R. 458/98) Fascia 300 m Censimento Ambito indagine ricettori sensibili 500 m 	<p>Fasce di pertinenza concorsuali*:</p> <p>D.P.R. 142/2004</p> <ul style="list-style-type: none"> A4 SP11 A22 <p>D.P.R. 458/1998</p> <ul style="list-style-type: none"> Linea FS Milano-Venezia
---	--	---	---	--

* graficizzate solo all'interno dell'ambito di studio di 500 m della linea in progetto da DPR 459/98

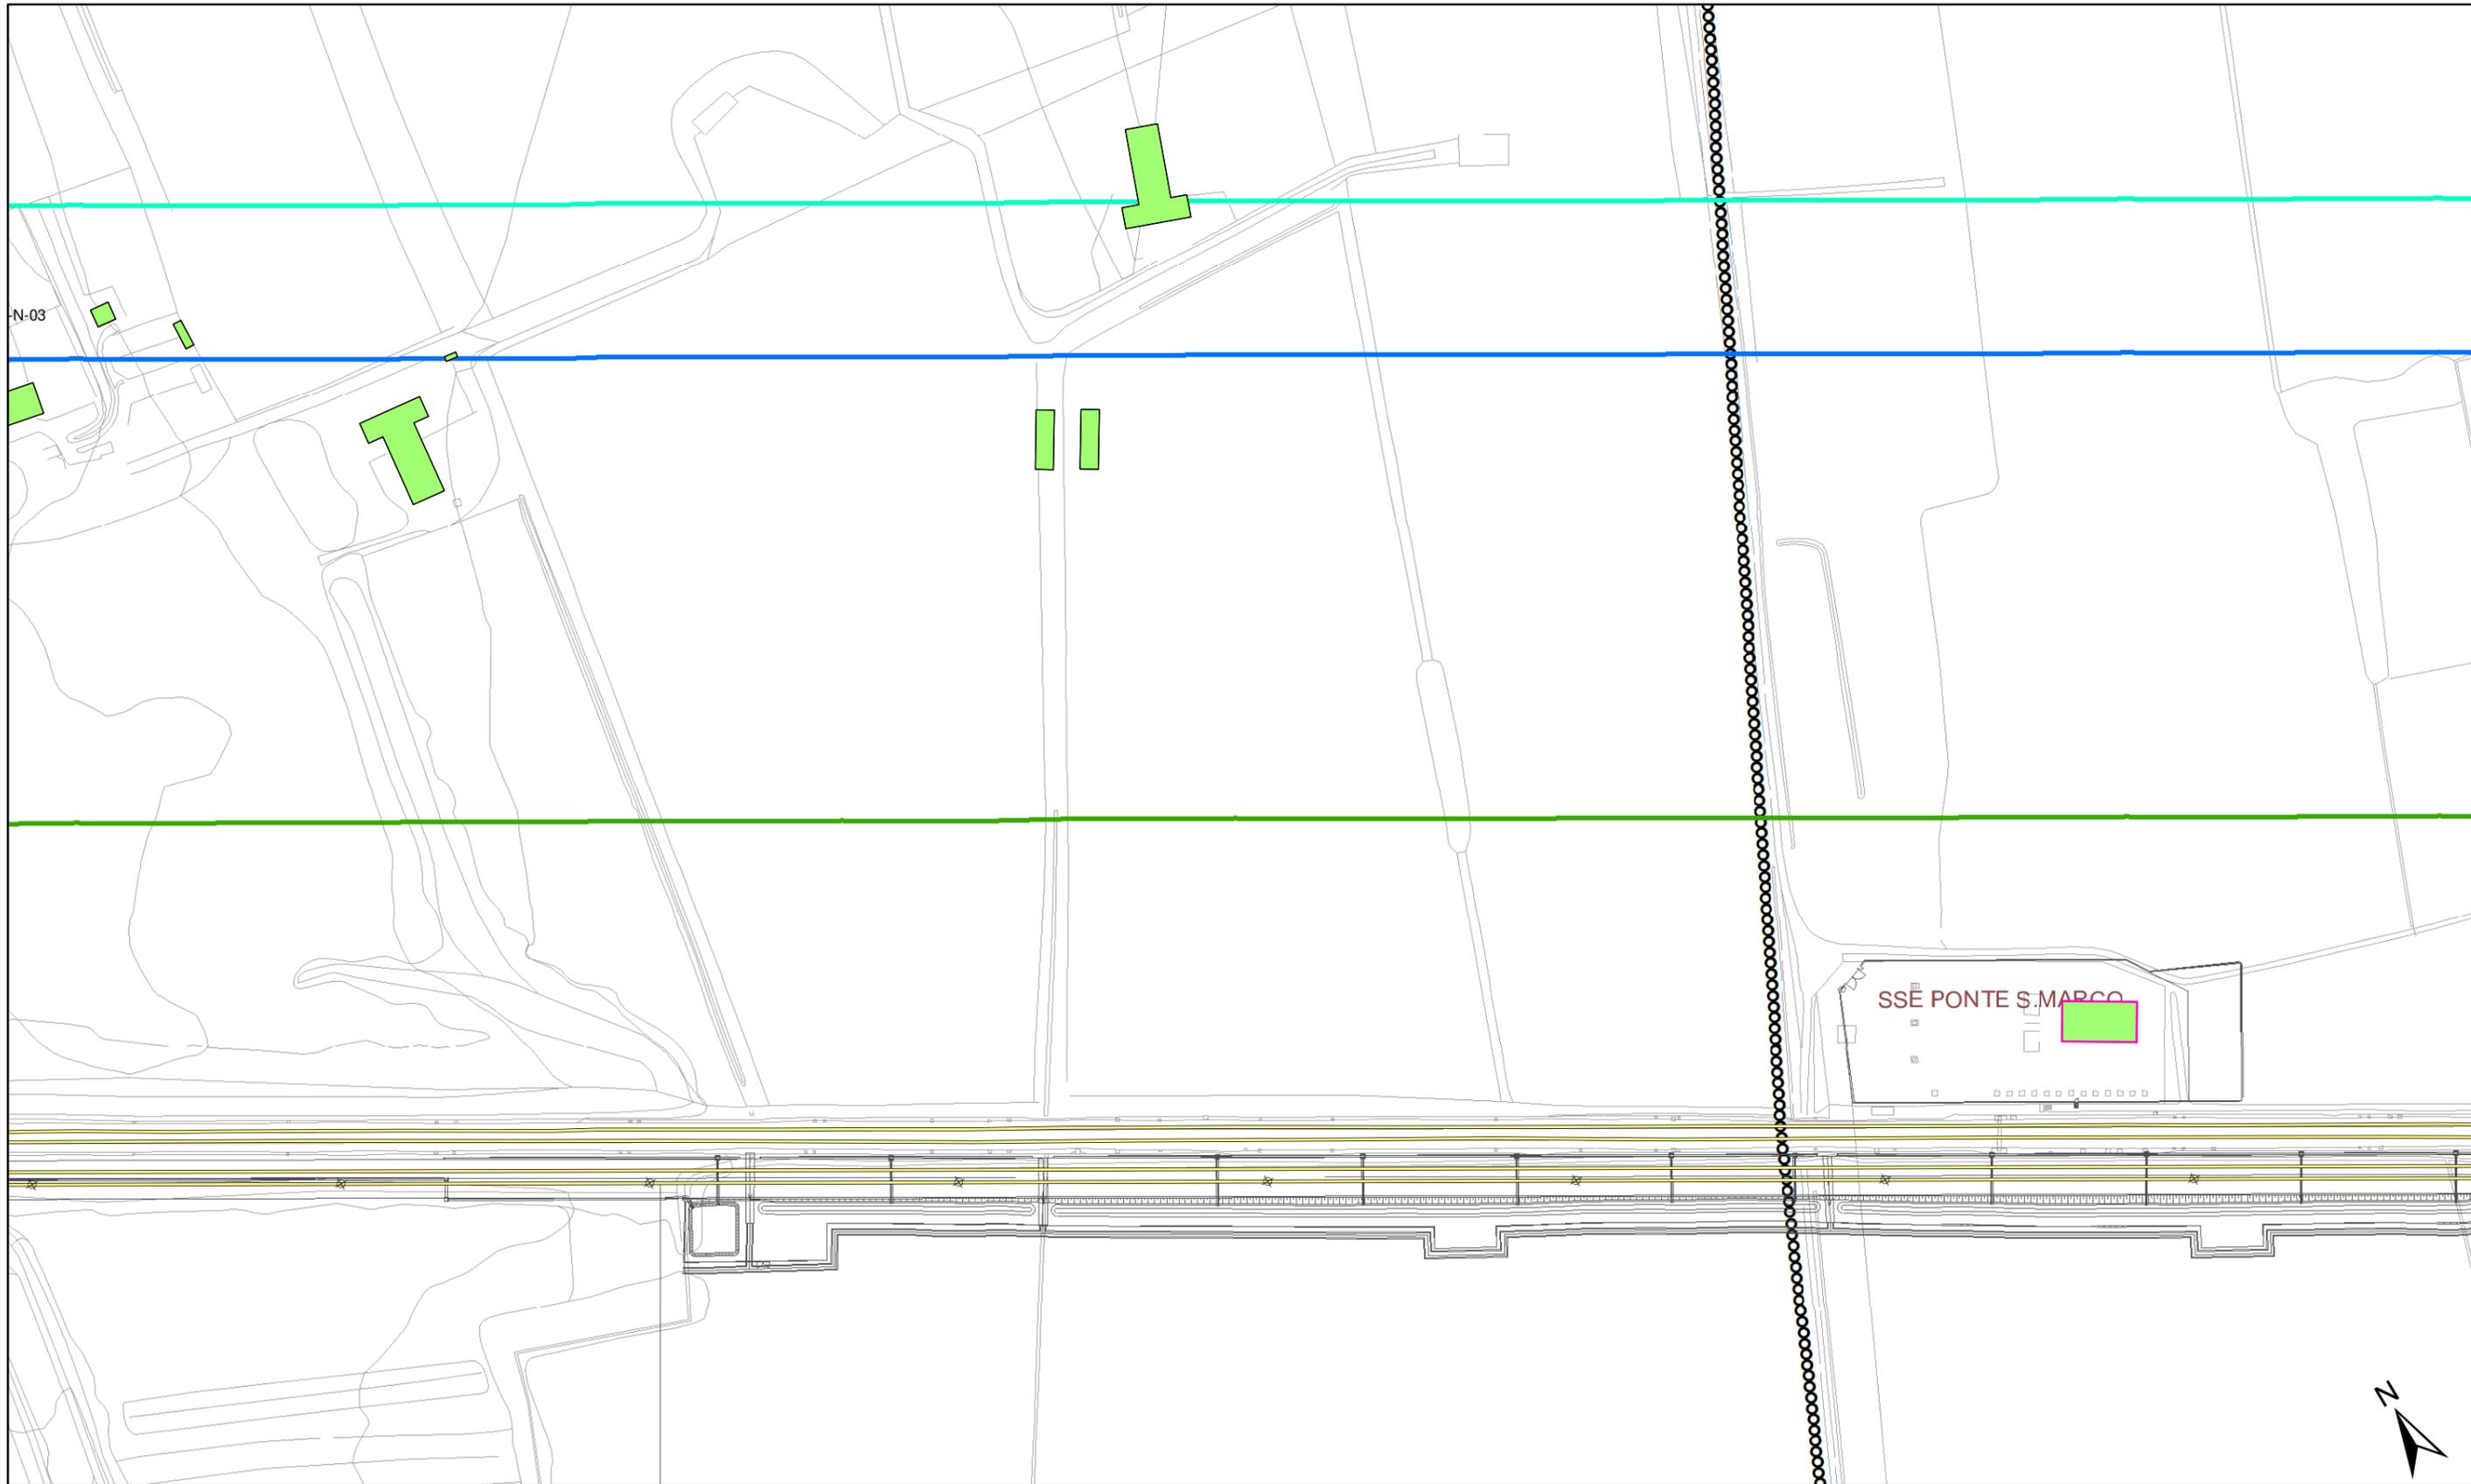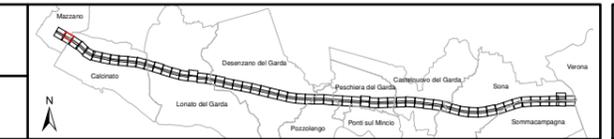

<p>Altezza degli edifici</p> <ul style="list-style-type: none"> h=3.50 m (1 piano) h=13.50 m (4 piani) h=7.50 m (2 piani) h > 13.50 m (> 4 piani) h=10.50 m (3 piani) 	<p>Destinazione d'uso dei fabbricati</p> <ul style="list-style-type: none"> Residenziali e assimilabili Produttivo (Industria, Artigianato,...) Servizi per l'istruzione Commercio, uffici e terziario Edifici di culto Edificio dismesso o rudere Servizi Sanitari Altro (magazzino, baracca, ...) 	<p>Tipologia tracciato</p> <ul style="list-style-type: none"> Binari in rilevato/trincea/viadotto Binari in galleria Linea FS Milano-Venezia A4 <p>Barriere acustiche esistenti</p> <ul style="list-style-type: none"> A4 	<p>Fasce di pertinenza AC/AV/IC:</p> <ul style="list-style-type: none"> Fascia 100 m (D.P.R. 458/98) Fascia 250 m (D.P.R. 458/98) Fascia 300 m Censimento Ambito indagine ricettori sensibili 500 m 	<p>Fasce di pertinenza concorsuali*:</p> <p>D.P.R. 142/2004</p> <ul style="list-style-type: none"> A4 SP11 A22 <p>D.P.R. 458/1998</p> <ul style="list-style-type: none"> Linea FS Milano-Venezia
---	---	--	---	--

* graficizzate solo all'interno dell'ambito di studio di 500 m della linea in progetto da DPR 459/98

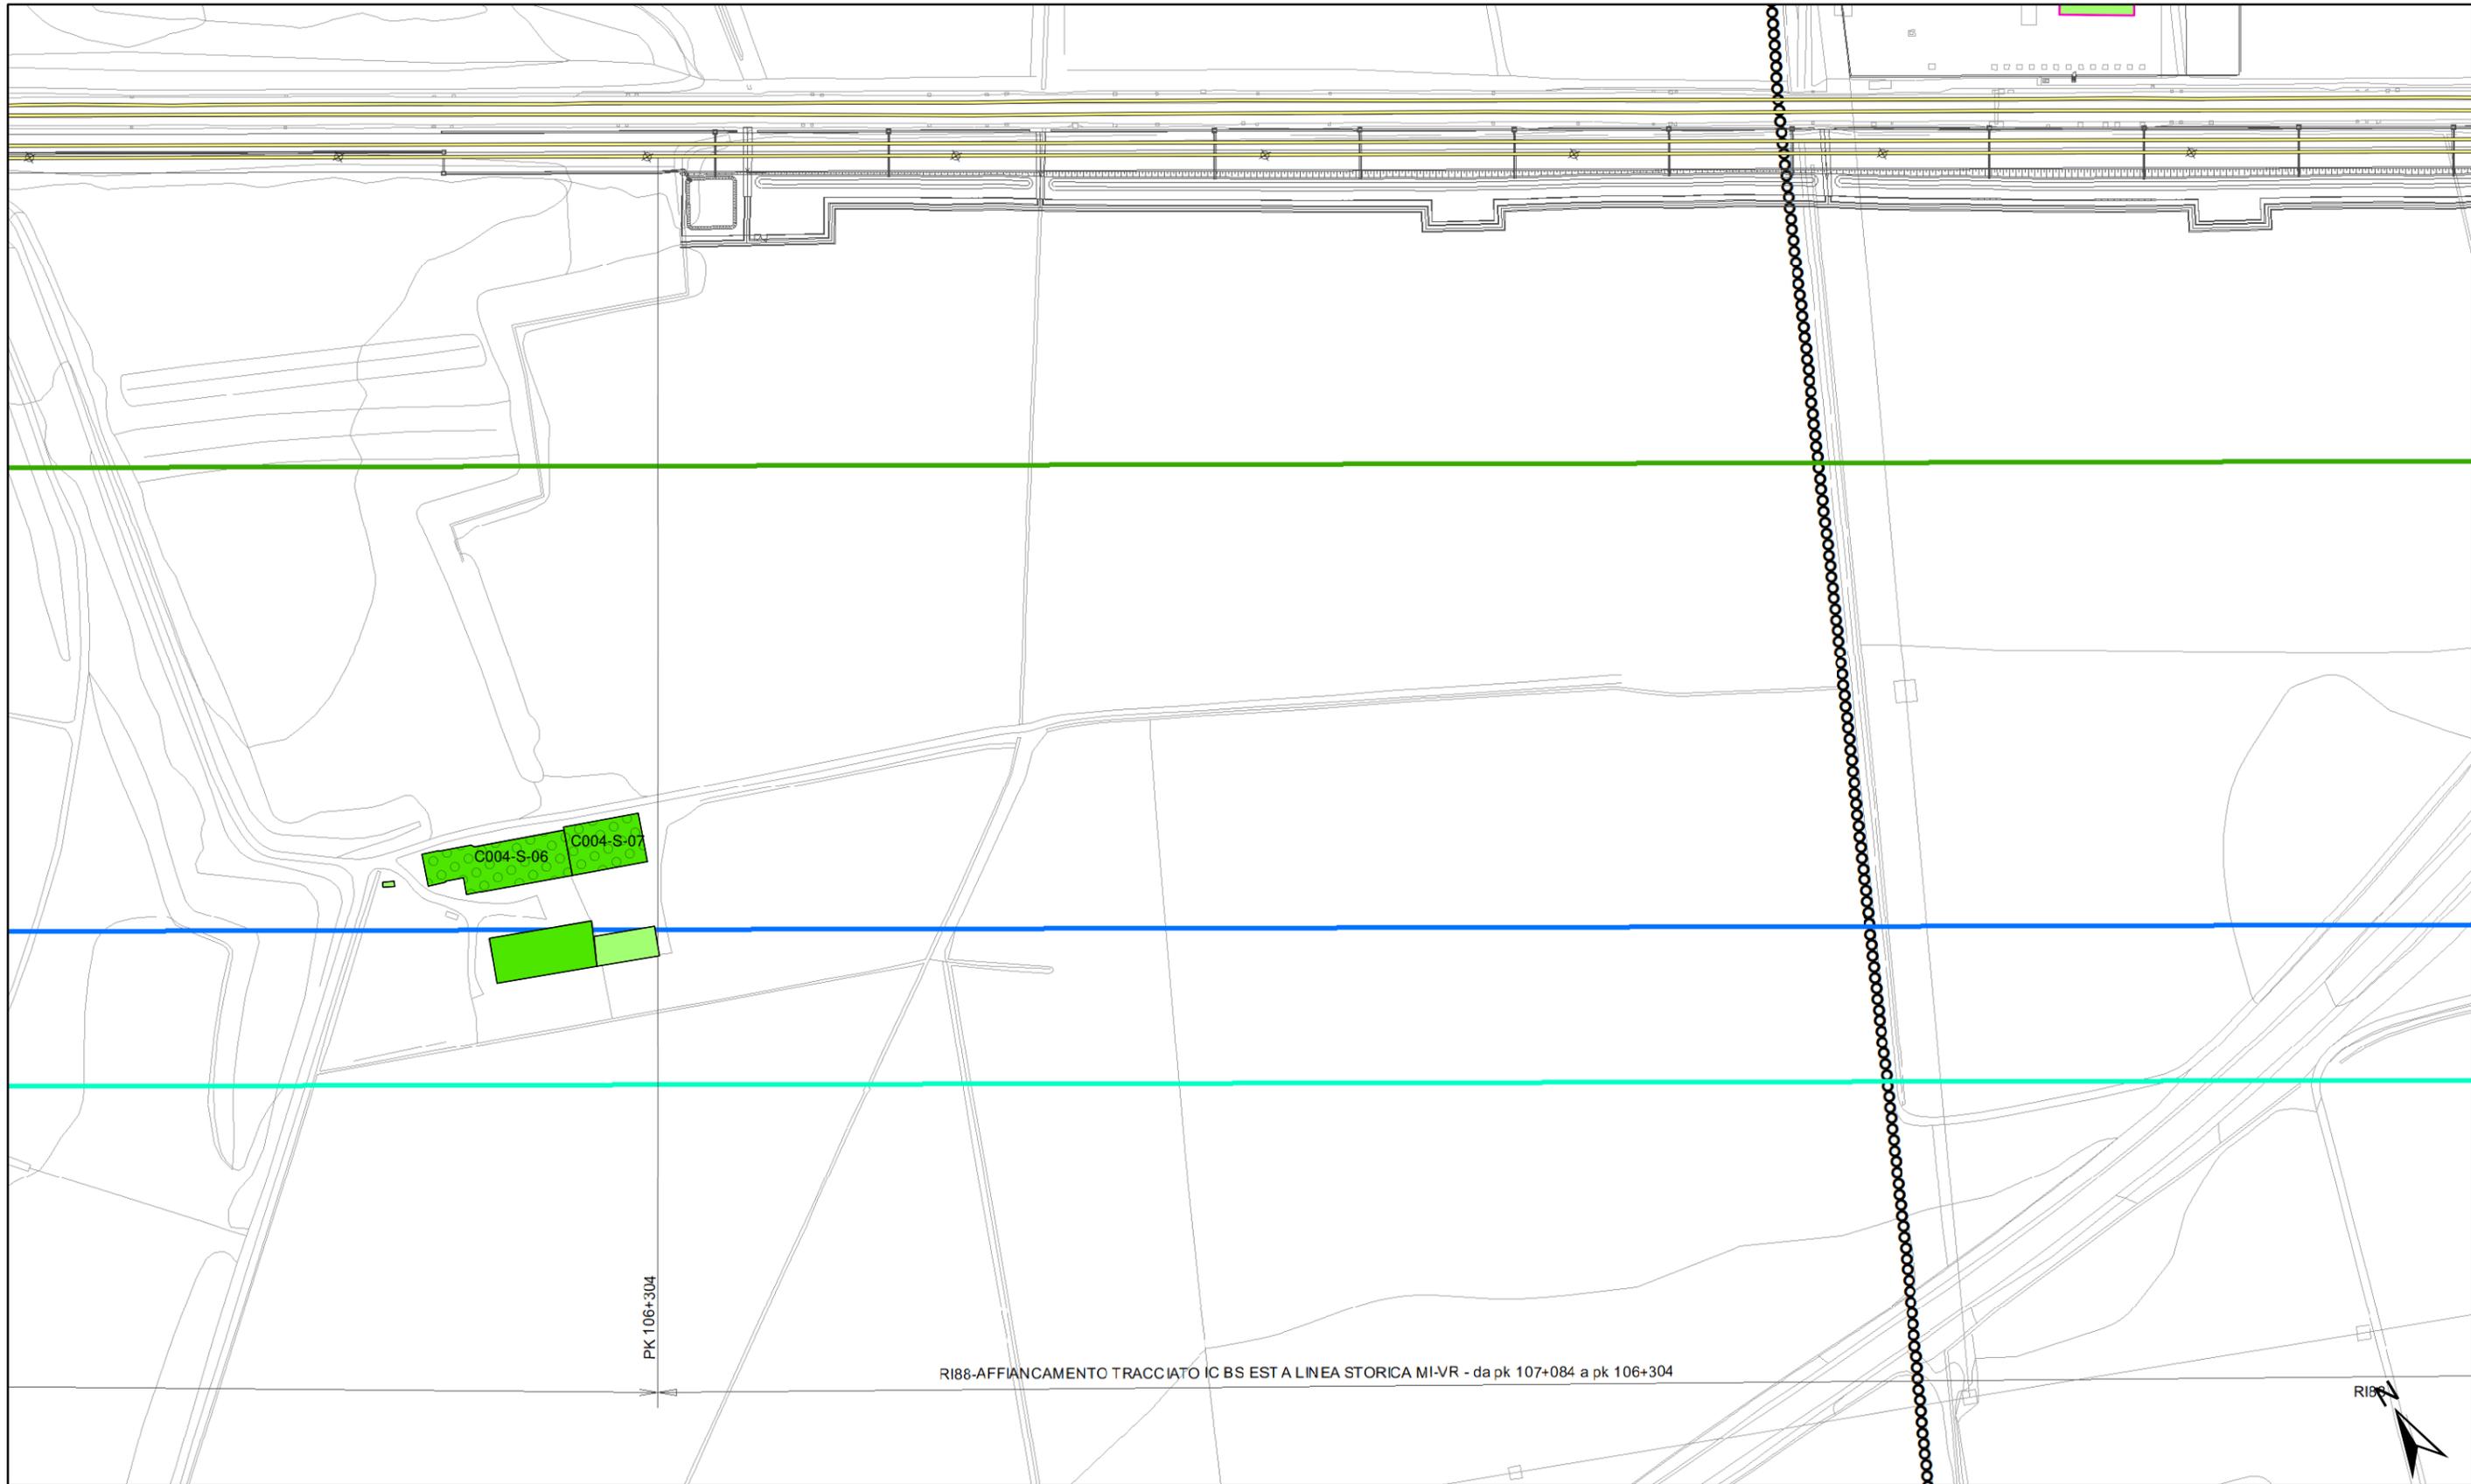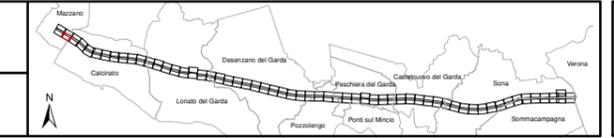

Altezza degli edifici

- h=3.50 m (1 piano)
- h=13.50 m (4 piani)
- h=7.50 m (2 piani)
- h > 13.50 m (> 4 piani)
- h=10.50 m (3 piani)

Destinazione d'uso dei fabbricati

- Residenziali e assimilabili
- Produttivo (Industria, Artigianato,...)
- Servizi per l'istruzione
- Commercio, uffici e terziario
- Edifici di culto
- Edificio dismesso o rudere
- Servizi Sanitari
- Altro (magazzino, baracca, ...)

- Edifici in demolizione
- Aree di espansione
- Confini comunali

Tipologia tracciato

- Binari in rilevato/trincea/viadotto
- Binari in galleria
- Linea FS Milano-Venezia
- A4

Barriere acustiche esistenti

- Linea FS Milano-Venezia
- A4



Fasce di pertinenza AC/AV/IC:

- Fascia 100 m (D.P.R. 458/98)
- Fascia 250 m (D.P.R. 458/98)
- Fascia 300 m Censimento
- Ambito indagine ricettori sensibili 500 m

Fasce di pertinenza concorsuali*:



- | | |
|---|--|
| <p>D.P.R. 142/2004</p> <ul style="list-style-type: none"> A4 SP11 A22 | <p>D.P.R. 458/1998</p> <ul style="list-style-type: none"> Linea FS Milano-Venezia |
|---|--|

* graficizzate solo all'interno dell'ambito di studio di 500 m della linea in progetto da DPR 459/98

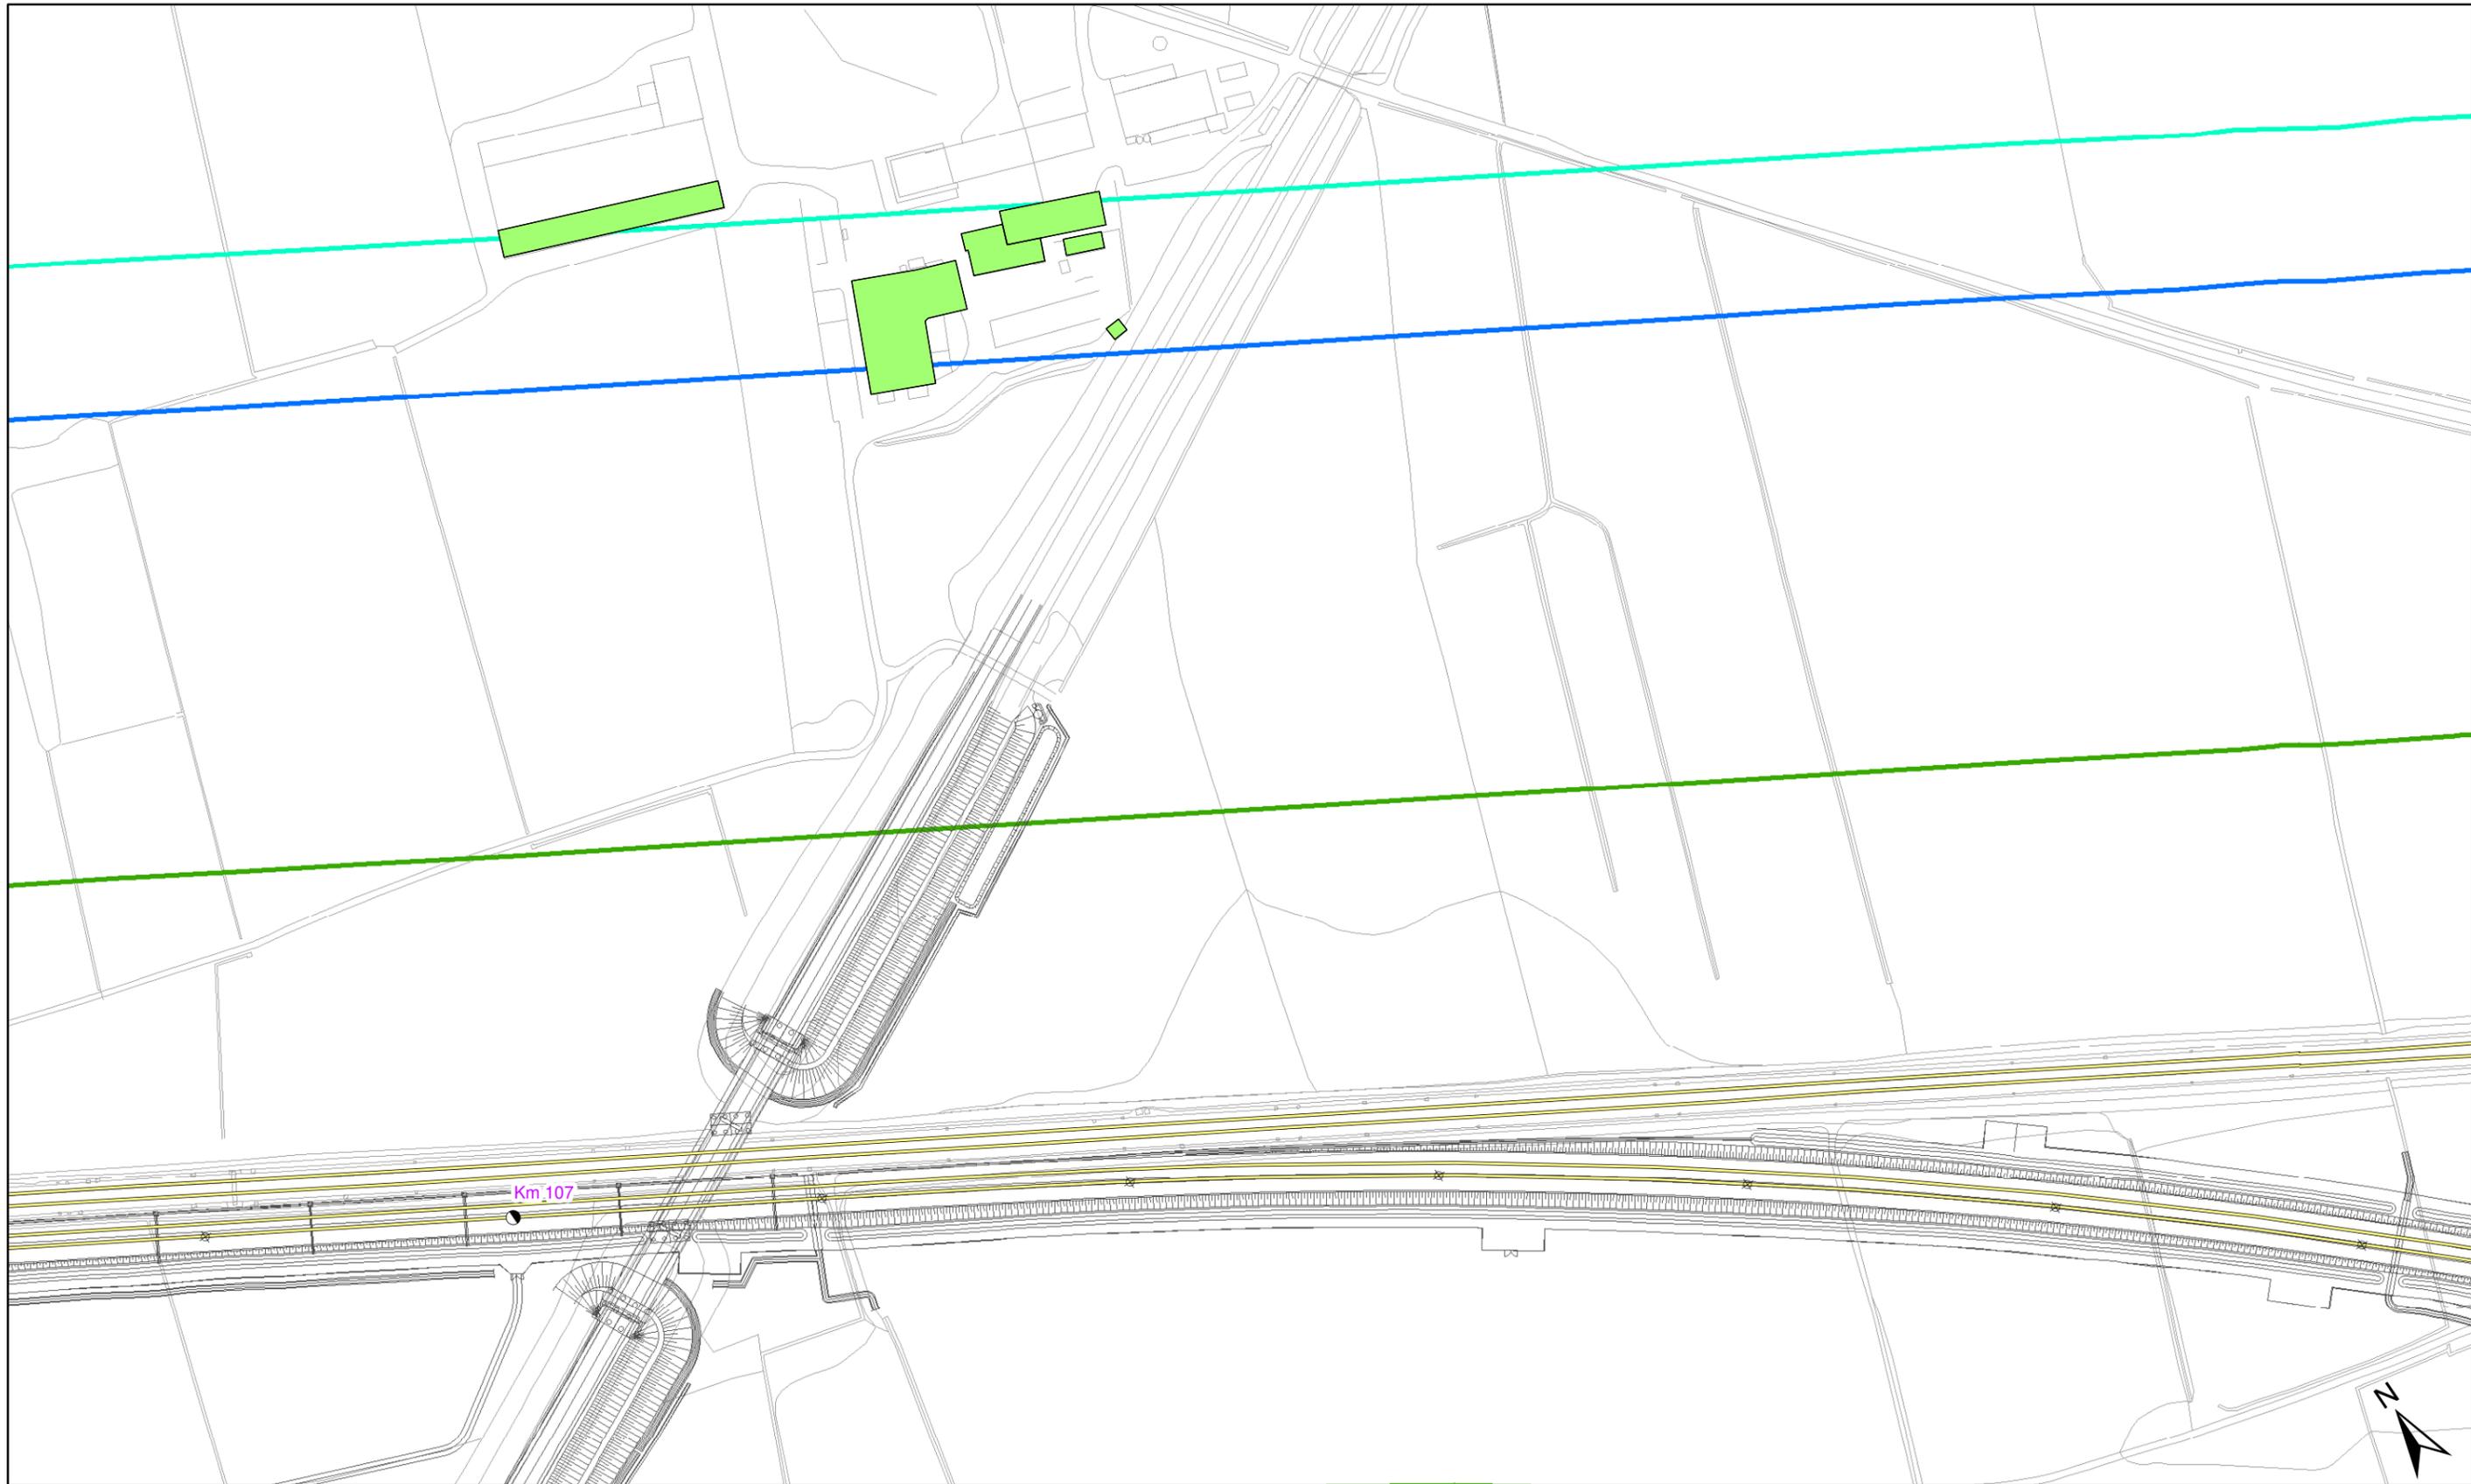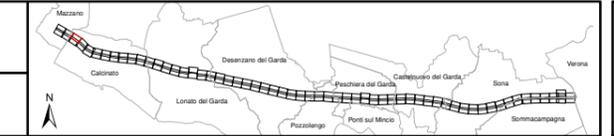


<p>Altezza degli edifici</p> <ul style="list-style-type: none"> h=3.50 m (1 piano) h=13.50 m (4 piani) h=7.50 m (2 piani) h > 13.50 m (> 4 piani) h=10.50 m (3 piani) 	<p>Destinazione d'uso dei fabbricati</p> <ul style="list-style-type: none"> Residenziali e assimilabili Produttivo (Industria, Artigianato,...) Servizi per l'istruzione Commercio, uffici e terziario Edifici di culto Edificio dismesso o rudere Servizi Sanitari Altro (magazzino, baracca, ...) 	<p>Tipologia tracciato</p> <ul style="list-style-type: none"> Binari in rilevato/trincea/viadotto Binari in galleria Linea FS Milano-Venezia A4 <p>Barriere acustiche esistenti</p> <ul style="list-style-type: none"> A4 	<p>Fasce di pertinenza AC/AV/IC:</p> <ul style="list-style-type: none"> Fascia 100 m (D.P.R. 458/98) Fascia 250 m (D.P.R. 458/98) Fascia 300 m Censimento Ambito indagine ricettori sensibili 500 m 	<p>Fasce di pertinenza concorsuali*:</p> <p>D.P.R. 142/2004</p> <ul style="list-style-type: none"> A4 SP11 A22 <p>D.P.R. 458/1998</p> <ul style="list-style-type: none"> Linea FS Milano-Venezia
---	--	---	---	--

* graficizzate solo all'interno dell'ambito di studio di 500 m della linea in progetto da DPR 459/98

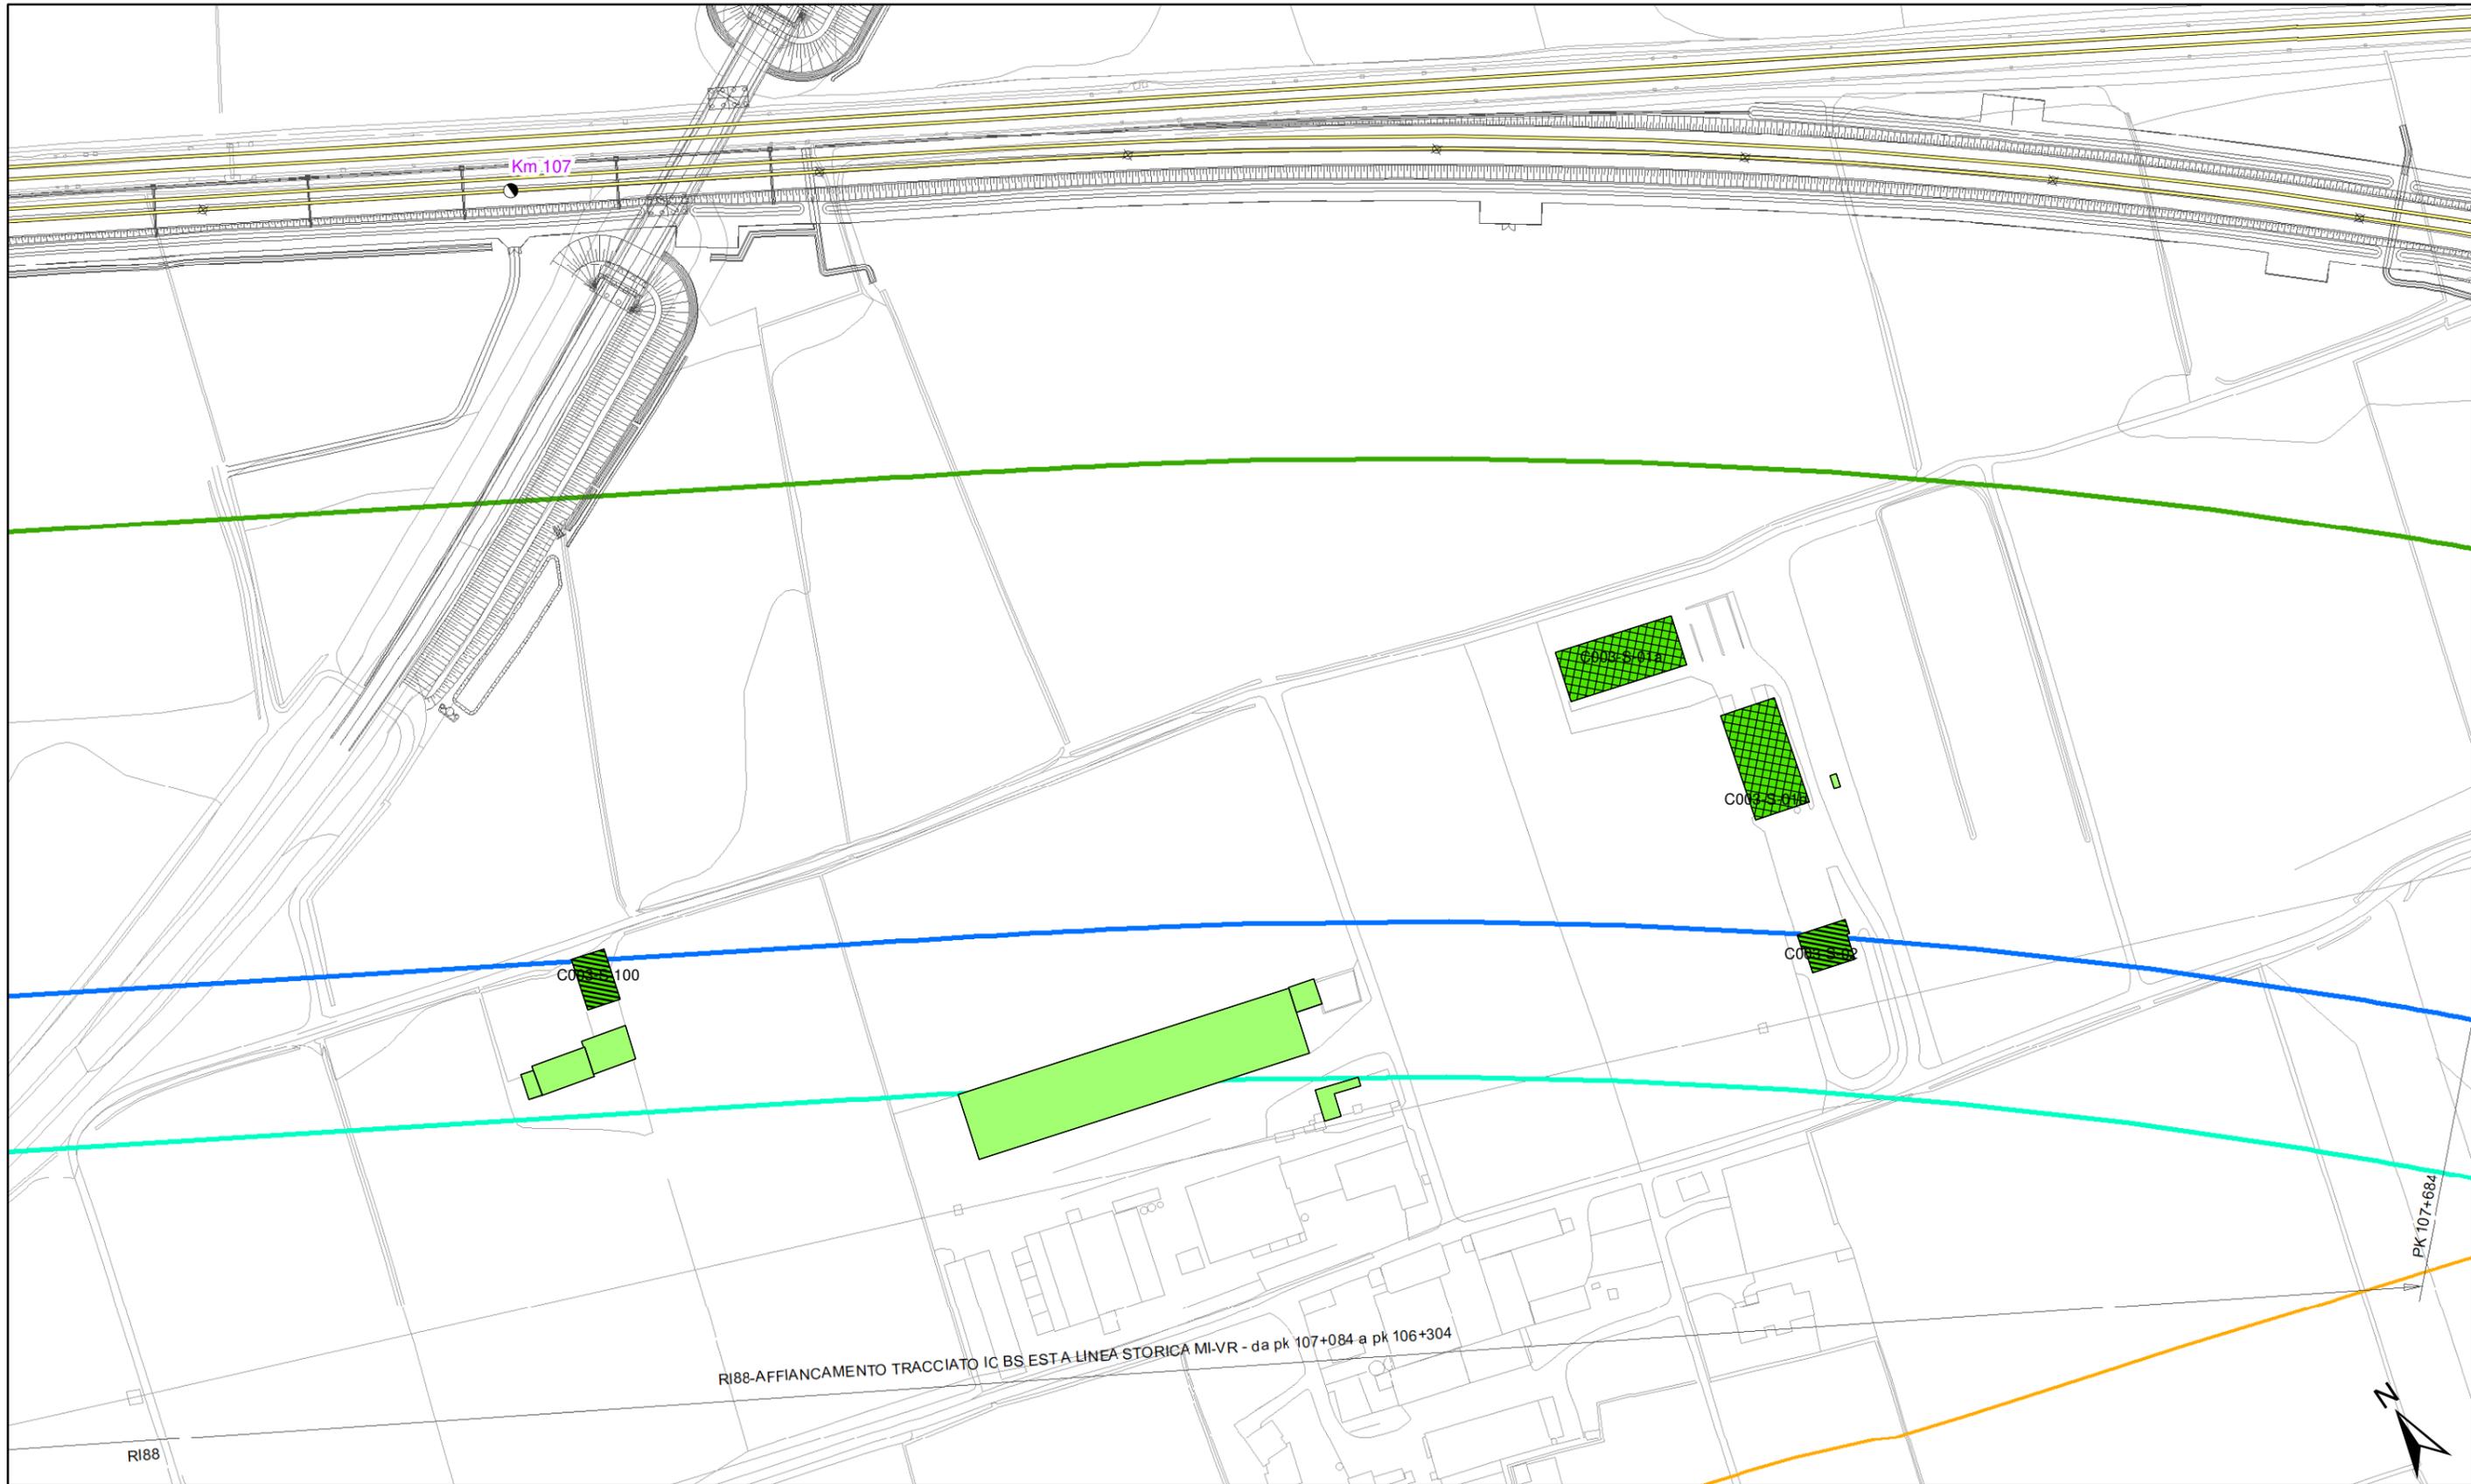
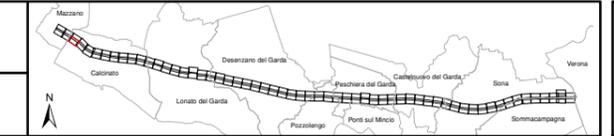


Altezza degli edifici h=3.50 m (1 piano) h=7.50 m (2 piani) h=10.50 m (3 piani)		Destinazione d'uso dei fabbricati Residenziali e assimilabili Produttivo (Industria, Artigianato,...) Servizi per l'istruzione Commercio, uffici e terziario		Tipologia tracciato Binari in rilevato/trincea/viadotto Binari in galleria Barriere acustiche esistenti Linea FS Milano-Venezia A4		Fasce di pertinenza AC/AV/IC: Fascia 100 m (D.P.R. 458/98) Fascia 250 m (D.P.R. 458/98) Fascia 300 m Censimento Ambito indagine ricettori sensibili 500 m		Fasce di pertinenza concorsuali*: D.P.R. 142/2004 A4 SP11 A22	
h=13.50 m (4 piani) h > 13.50 m (> 4 piani)	Edifici di culto Edificio dismesso o rudere Servizi Sanitari Altro (magazzino, baracca, ...)	Edifici in demolizione Aree di espansione Confini comunali	D.P.R. 458/1998 Linea FS Milano-Venezia		<small>* graficizzate solo all'interno dell'ambito di studio di 500 m della linea in progetto da DPR 459/98</small>				

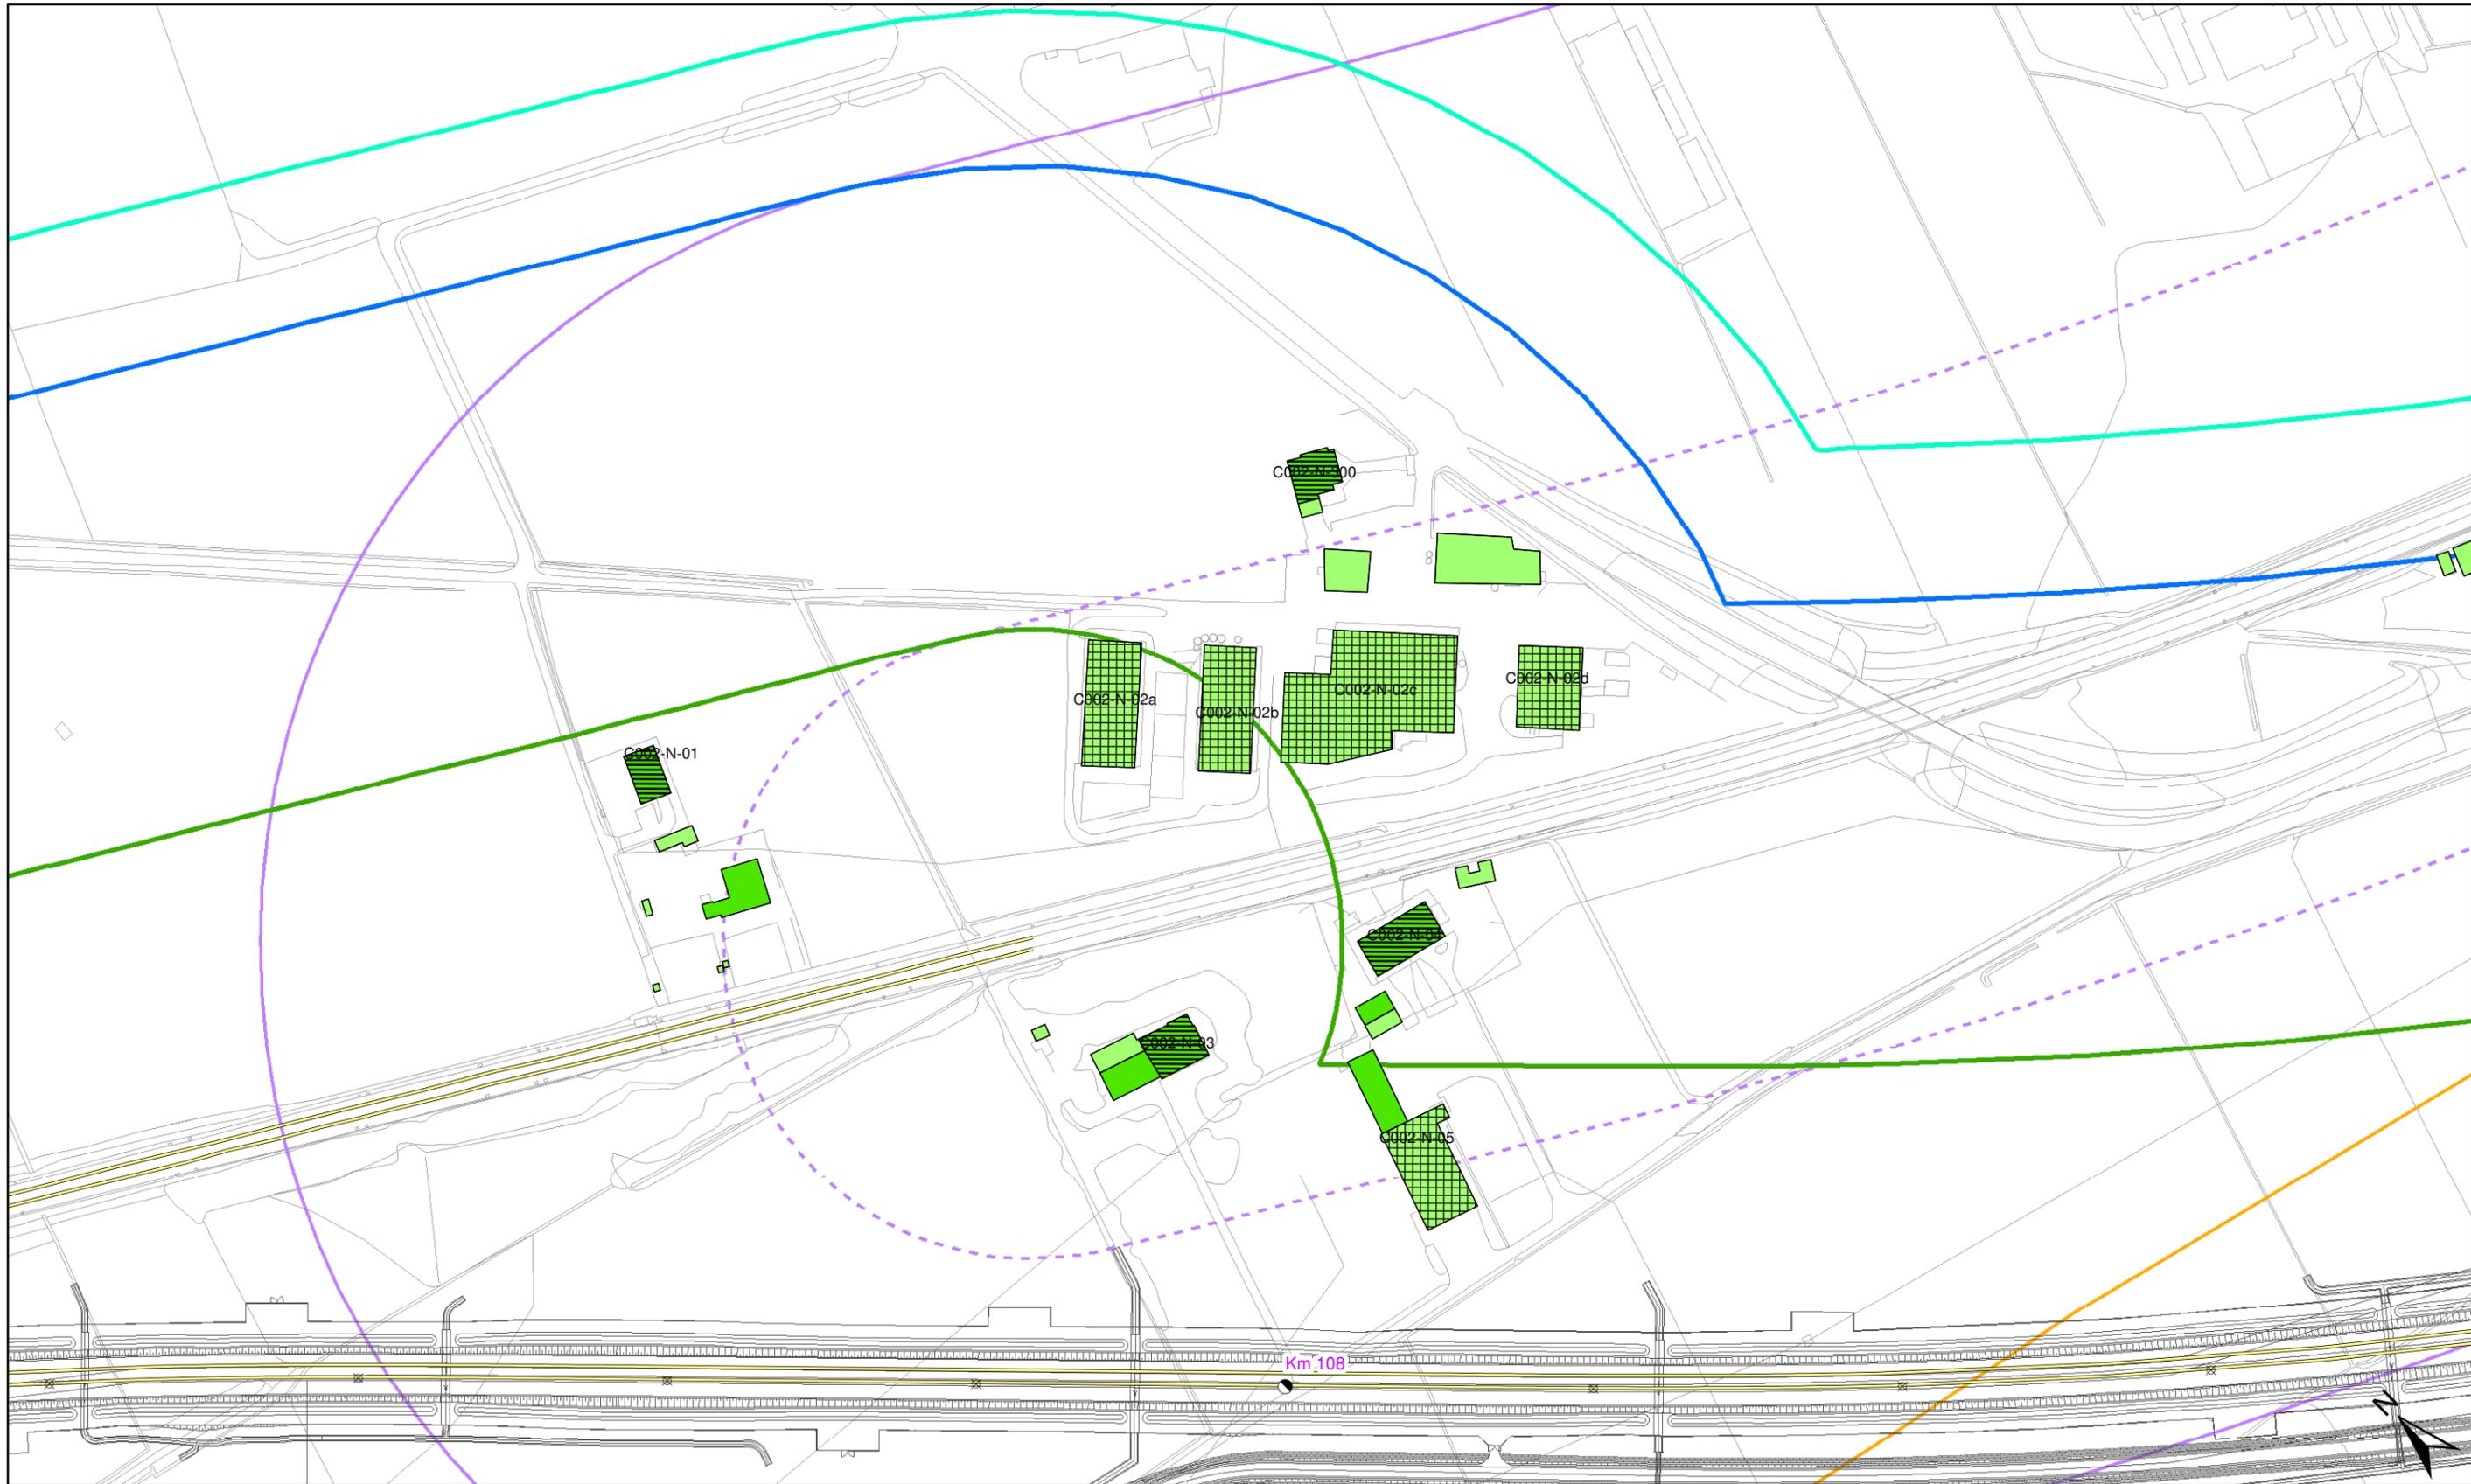



<p>Altezza degli edifici</p> <ul style="list-style-type: none"> h=3.50 m (1 piano) h=13.50 m (4 piani) h=7.50 m (2 piani) h > 13.50 m (> 4 piani) h=10.50 m (3 piani) 	<p>Destinazione d'uso dei fabbricati</p> <ul style="list-style-type: none"> Residenziali e assimilabili Produttivo (Industria, Artigianato,...) Servizi per l'istruzione Commercio, uffici e terziario Edifici di culto Edificio dismesso o rudere Servizi Sanitari Altro (magazzino, baracca, ...) 	<p>Tipologia tracciato</p> <ul style="list-style-type: none"> Binari in rilevato/trincea/viadotto Binari in galleria Linea FS Milano-Venezia A4 <p>Barriere acustiche esistenti</p> <ul style="list-style-type: none"> A4 	<p>Fasce di pertinenza AC/AV/IC:</p> <ul style="list-style-type: none"> Fascia 100 m (D.P.R. 458/98) Fascia 250 m (D.P.R. 458/98) Fascia 300 m Censimento Ambito indagine ricettori sensibili 500 m 	<p>Fasce di pertinenza concorsuali*:</p> <p>D.P.R. 142/2004</p> <ul style="list-style-type: none"> A4 SP11 A22 <p>D.P.R. 458/1998</p> <ul style="list-style-type: none"> Linea FS Milano-Venezia
---	---	---	--	--

* graficizzate solo all'interno dell'ambito di studio di 500 m della linea in progetto da DPR 458/98

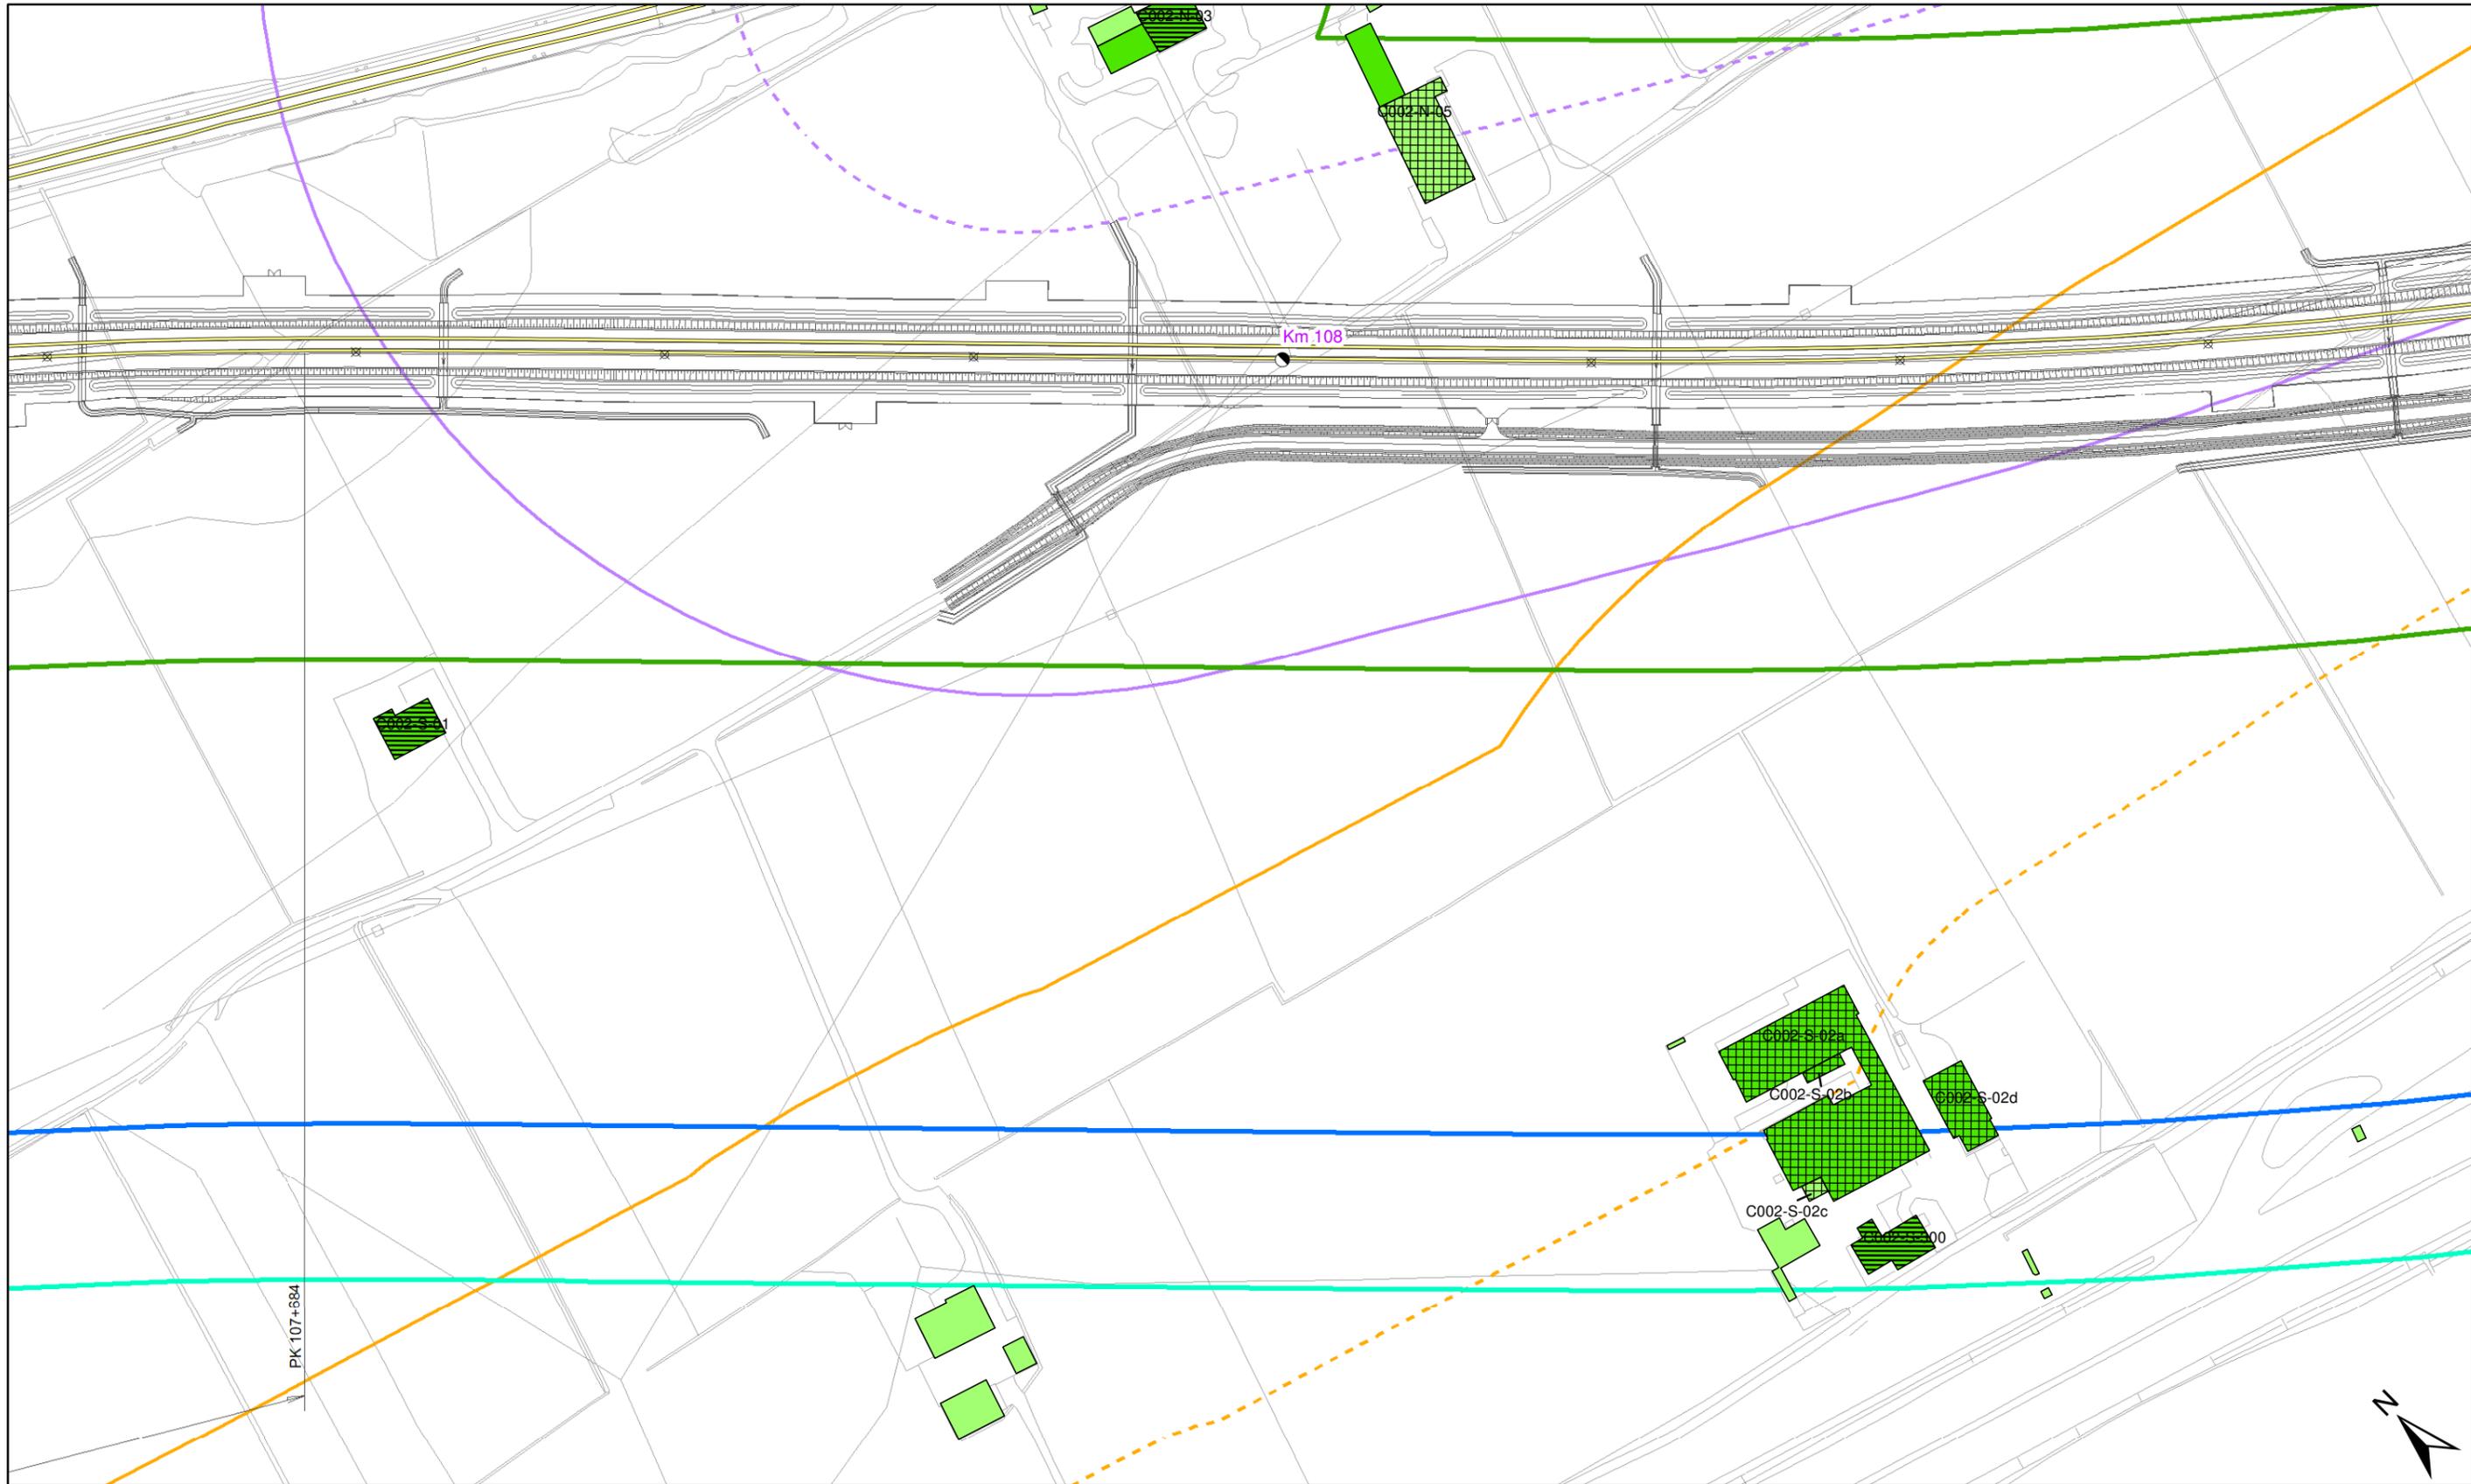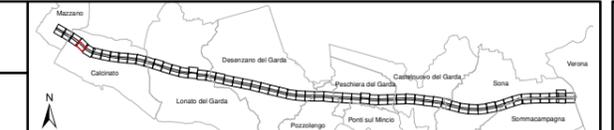


<p>Altezza degli edifici</p> <ul style="list-style-type: none"> h=3.50 m (1 piano) h=13.50 m (4 piani) h=7.50 m (2 piani) h > 13.50 m (> 4 piani) h=10.50 m (3 piani) 	<p>Destinazione d'uso dei fabbricati</p> <ul style="list-style-type: none"> Residenziali e assimilabili Produttivo (Industria, Artigianato,...) Servizi per l'istruzione Commercio, uffici e terziario Edifici di culto Edificio dismesso o rudere Servizi Sanitari Altro (magazzino, baracca, ...) 	<p>Tipologia tracciato</p> <ul style="list-style-type: none"> Binari in rilevato/trincea/viadotto Binari in galleria Linea FS Milano-Venezia A4 <p>Barriere acustiche esistenti</p> <ul style="list-style-type: none"> Edifici in demolizione Aree di espansione Confini comunali 	<p>Fasce di pertinenza AC/AV/IC:</p> <ul style="list-style-type: none"> Fascia 100 m (D.P.R. 458/98) Fascia 250 m (D.P.R. 458/98) Fascia 300 m Censimento Ambito indagine ricettori sensibili 500 m 	<p>Fasce di pertinenza concorsuali*:</p> <p>D.P.R. 142/2004</p> <ul style="list-style-type: none"> A4 SP11 A22 <p>D.P.R. 458/1998</p> <ul style="list-style-type: none"> Linea FS Milano-Venezia
---	---	---	---	--

* graficizzate solo all'interno dell'ambito di studio di 500 m della linea in progetto da DPR 459/98

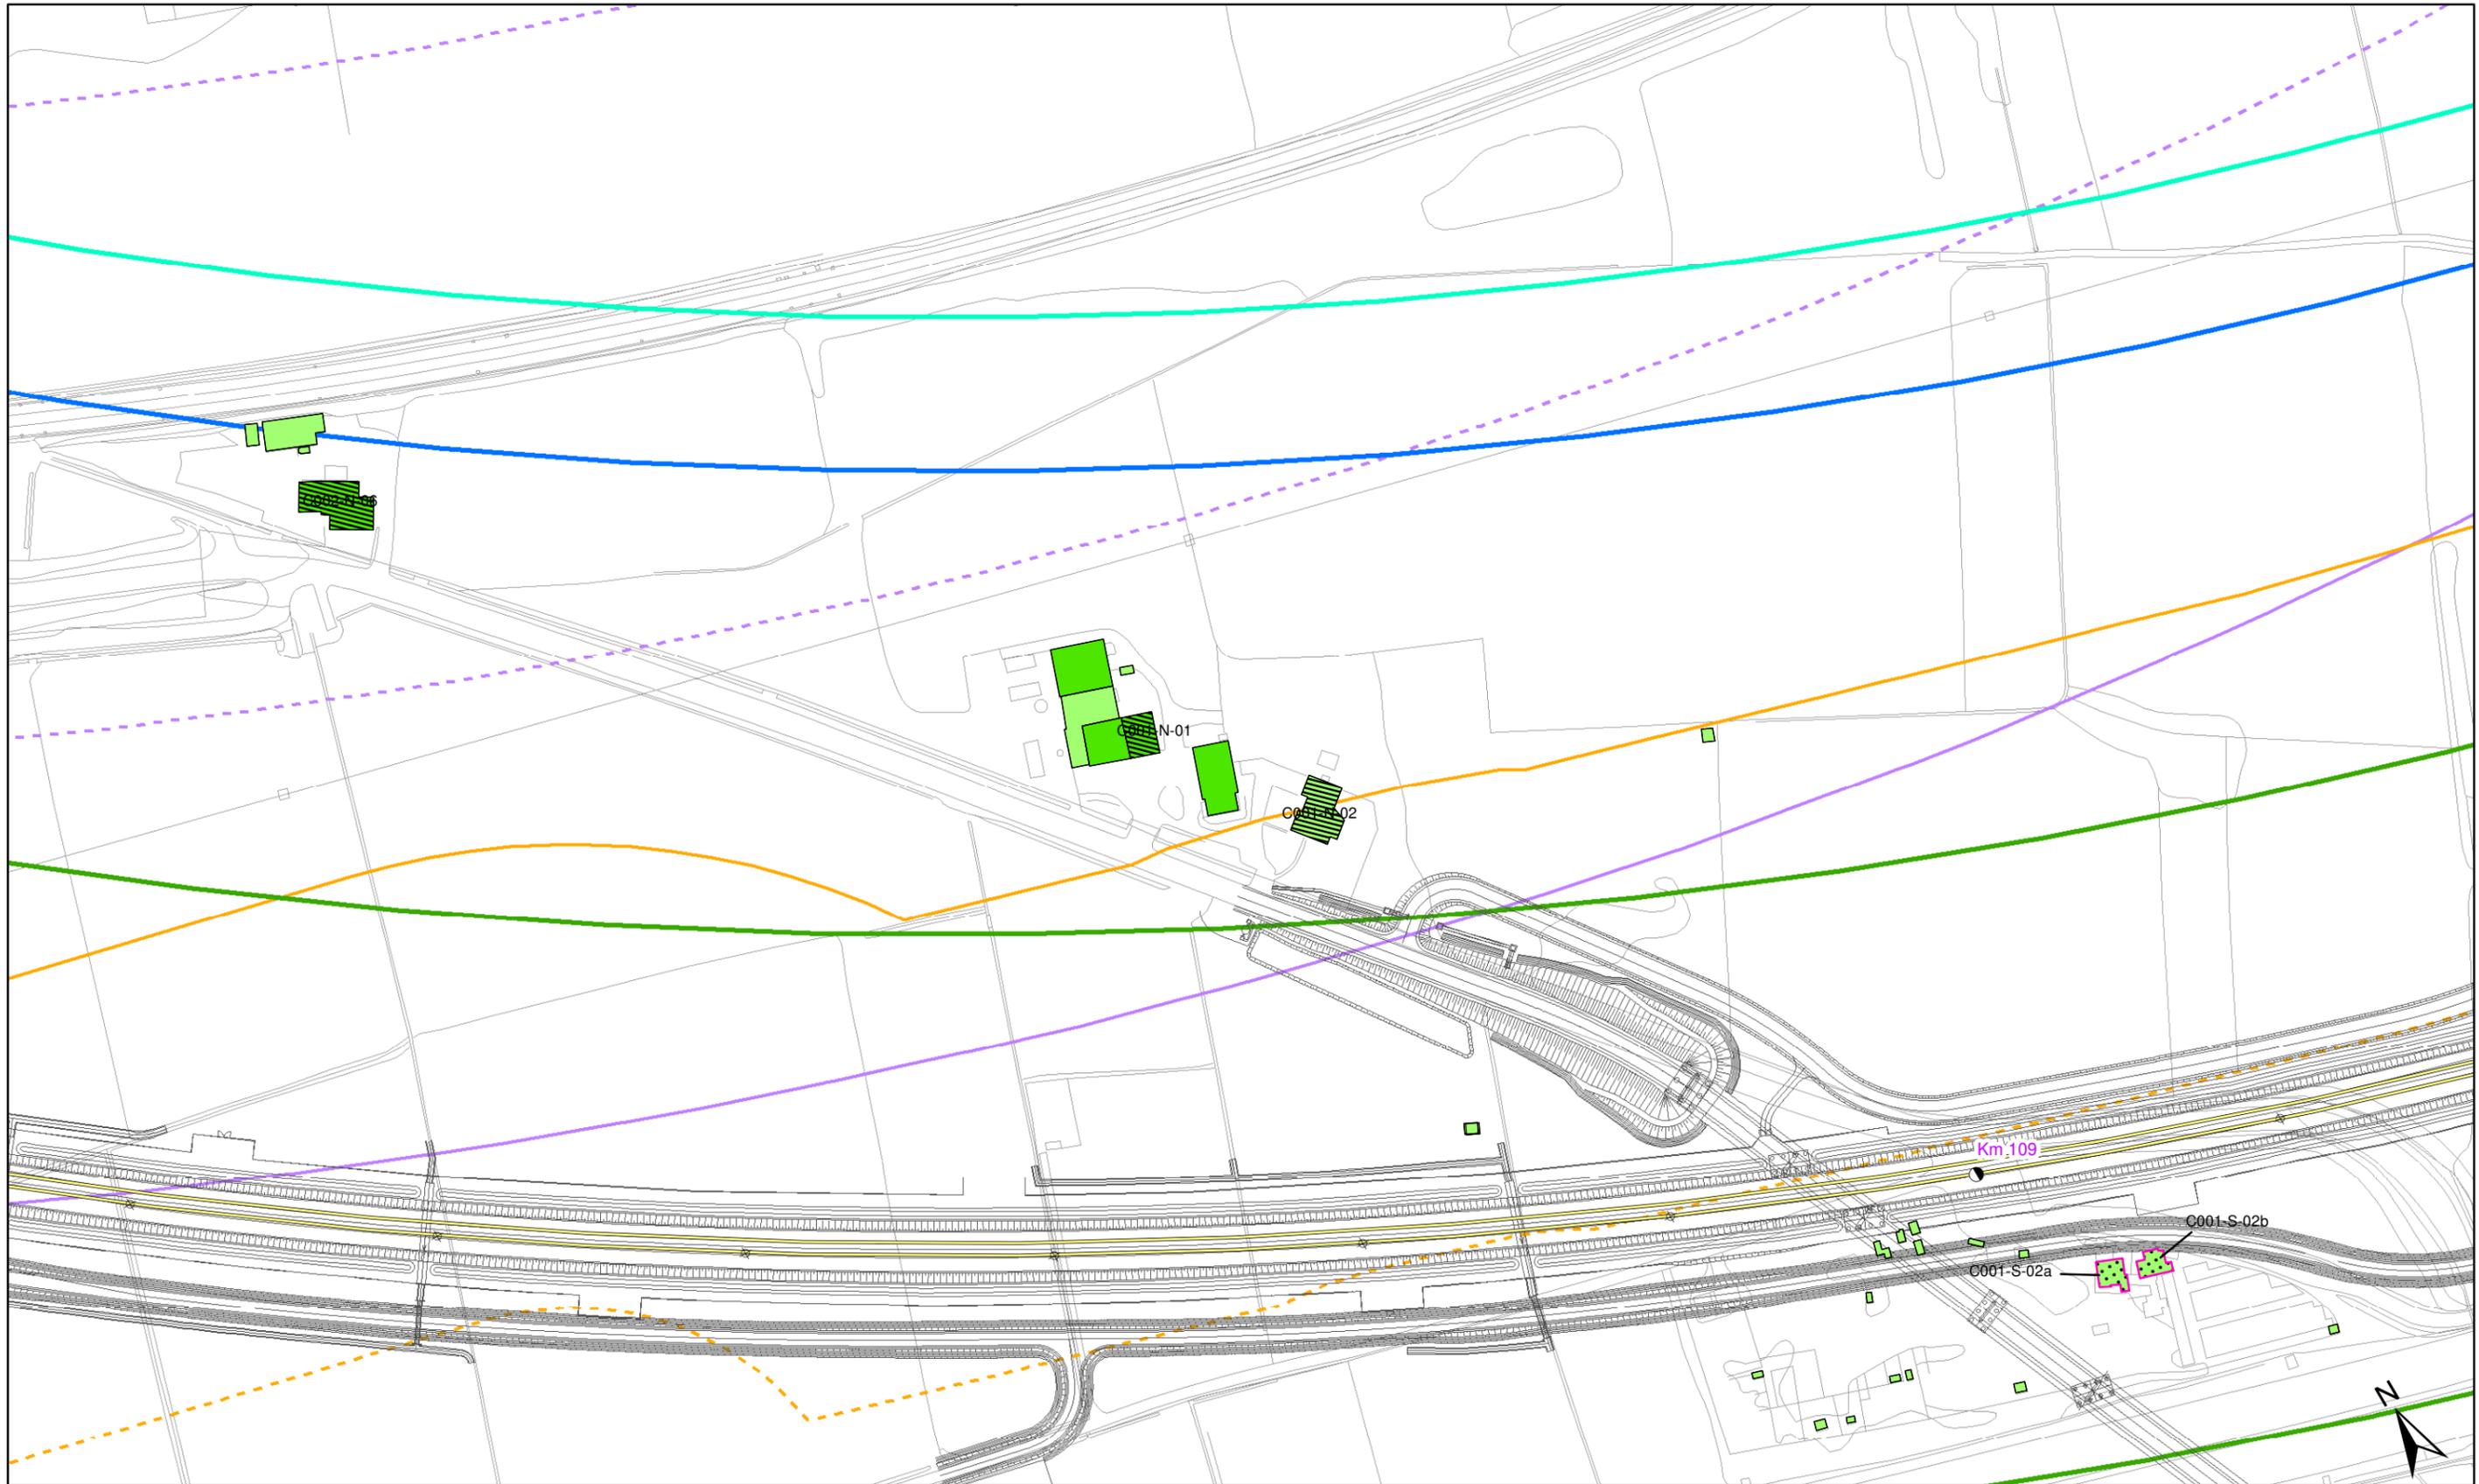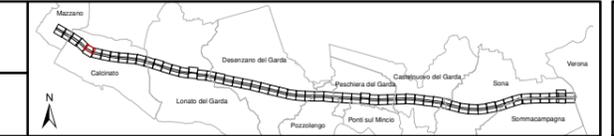



Altezza degli edifici h=3.50 m (1 piano) h=7.50 m (2 piani) h=10.50 m (3 piani) h=13.50 m (4 piani) h > 13.50 m (> 4 piani)		Destinazione d'uso dei fabbricati Residenziali e assimilabili Produttivo (Industria, Artigianato,...) Servizi per l'istruzione Commercio, uffici e terziario Edifici di culto Edificio dismesso o rudere Servizi Sanitari Altro (magazzino, baracca, ...)		Tipologia tracciato Binari in rilevato/trincea/viadotto Binari in galleria Barriere acustiche esistenti Linea FS Milano-Venezia A4		Fasce di pertinenza AC/AV/IC: Fascia 100 m (D.P.R. 458/98) Fascia 250 m (D.P.R. 458/98) Fascia 300 m Censimento Ambito indagine ricettori sensibili 500 m		Fasce di pertinenza concorsuali*: D.P.R. 142/2004 A4 SP11 A22 D.P.R. 458/1998 Linea FS Milano-Venezia	
Edifici in demolizione Aree di espansione Confini comunali									

* graficizzate solo all'interno dell'ambito di studio di 500 m della linea in progetto da DPR 458/98

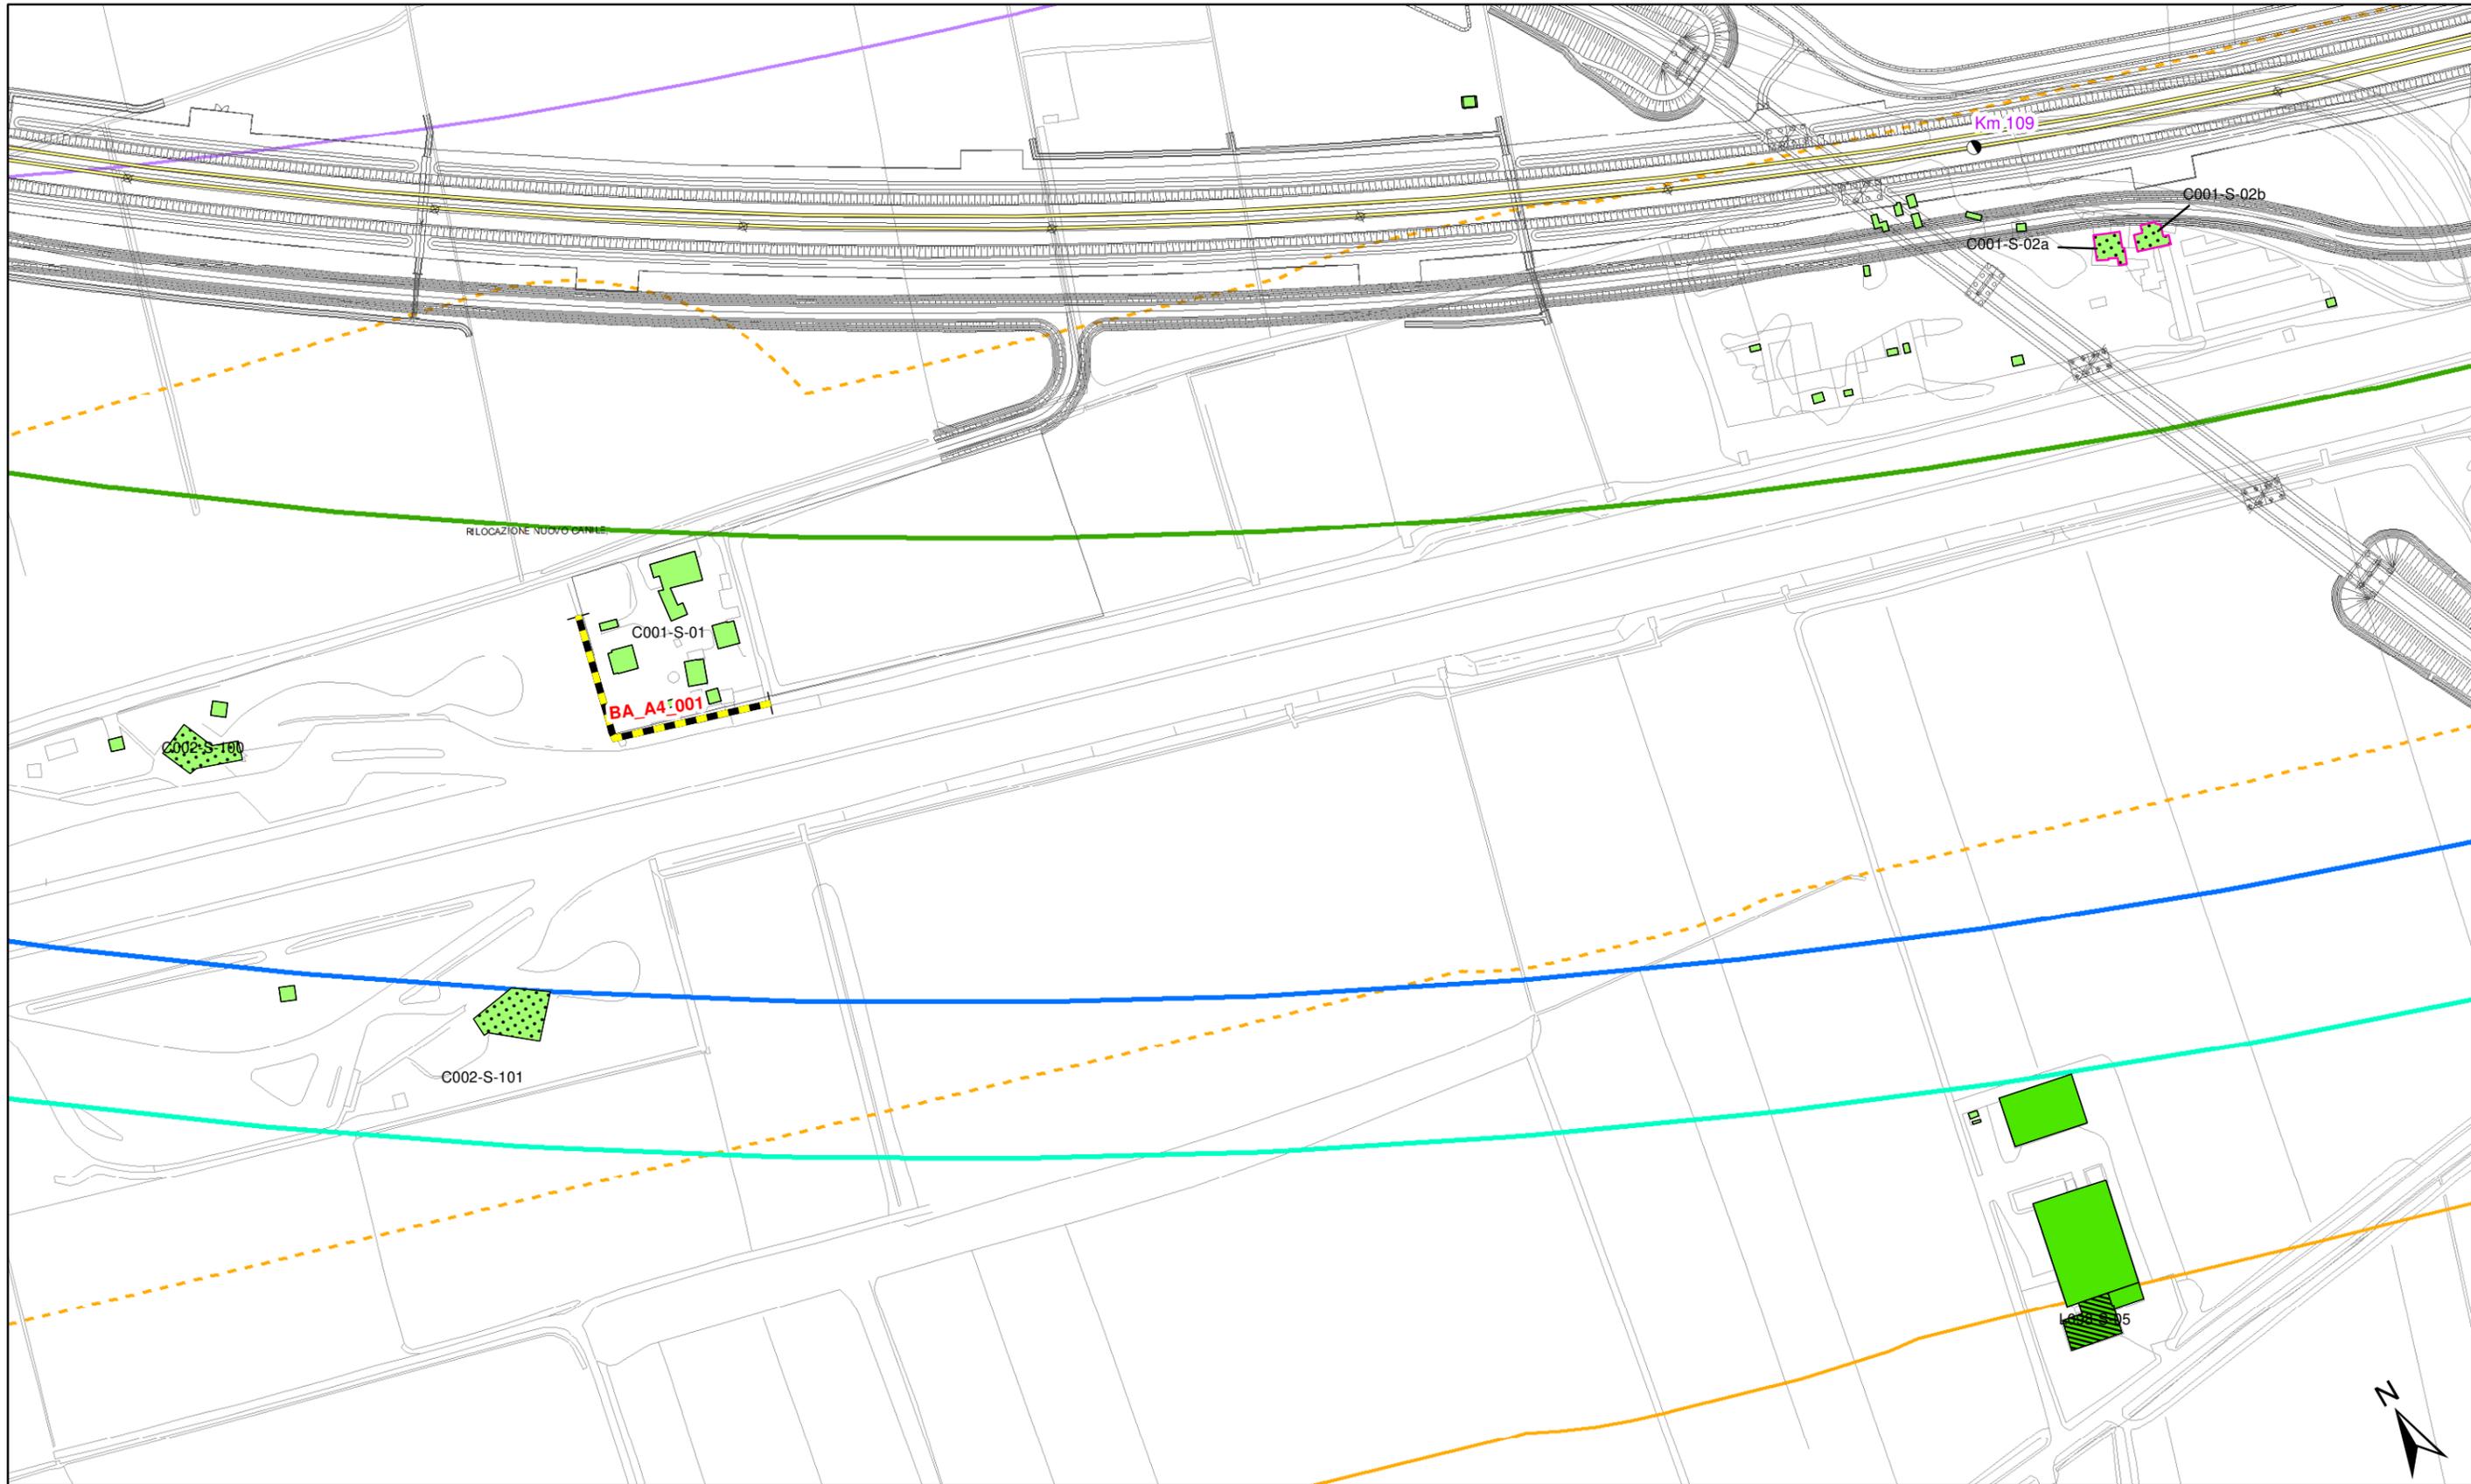


<p>Altezza degli edifici</p> <ul style="list-style-type: none"> h=3.50 m (1 piano) h=7.50 m (2 piani) h=10.50 m (3 piani) h=13.50 m (4 piani) h > 13.50 m (> 4 piani) 	<p>Destinazione d'uso dei fabbricati</p> <ul style="list-style-type: none"> Residenziali e assimilabili Produttivo (Industria, Artigianato,...) Servizi per l'istruzione Commercio, uffici e terziario Edifici di culto Edificio dismesso o rudere Servizi Sanitari Altro (magazzino, baracca, ...) 	<p>Tipologia tracciato</p> <ul style="list-style-type: none"> Binari in rilevato/trincea/viadotto Binari in galleria Linea FS Milano-Venezia A4 	<p>Fasce di pertinenza AC/AV/IC:</p> <ul style="list-style-type: none"> Fascia 100 m (D.P.R. 458/98) Fascia 250 m (D.P.R. 458/98) Fascia 300 m Censimento Ambito indagine ricettori sensibili 500 m 	<p>Fasce di pertinenza concorsuali*:</p> <p>D.P.R. 142/2004</p> <ul style="list-style-type: none"> A4 SP11 A22 <p>D.P.R. 458/1998</p> <ul style="list-style-type: none"> Linea FS Milano-Venezia
---	--	--	--	---

* graficizzate solo all'interno dell'ambito di studio di 500 m della linea in progetto da DPR 459/98

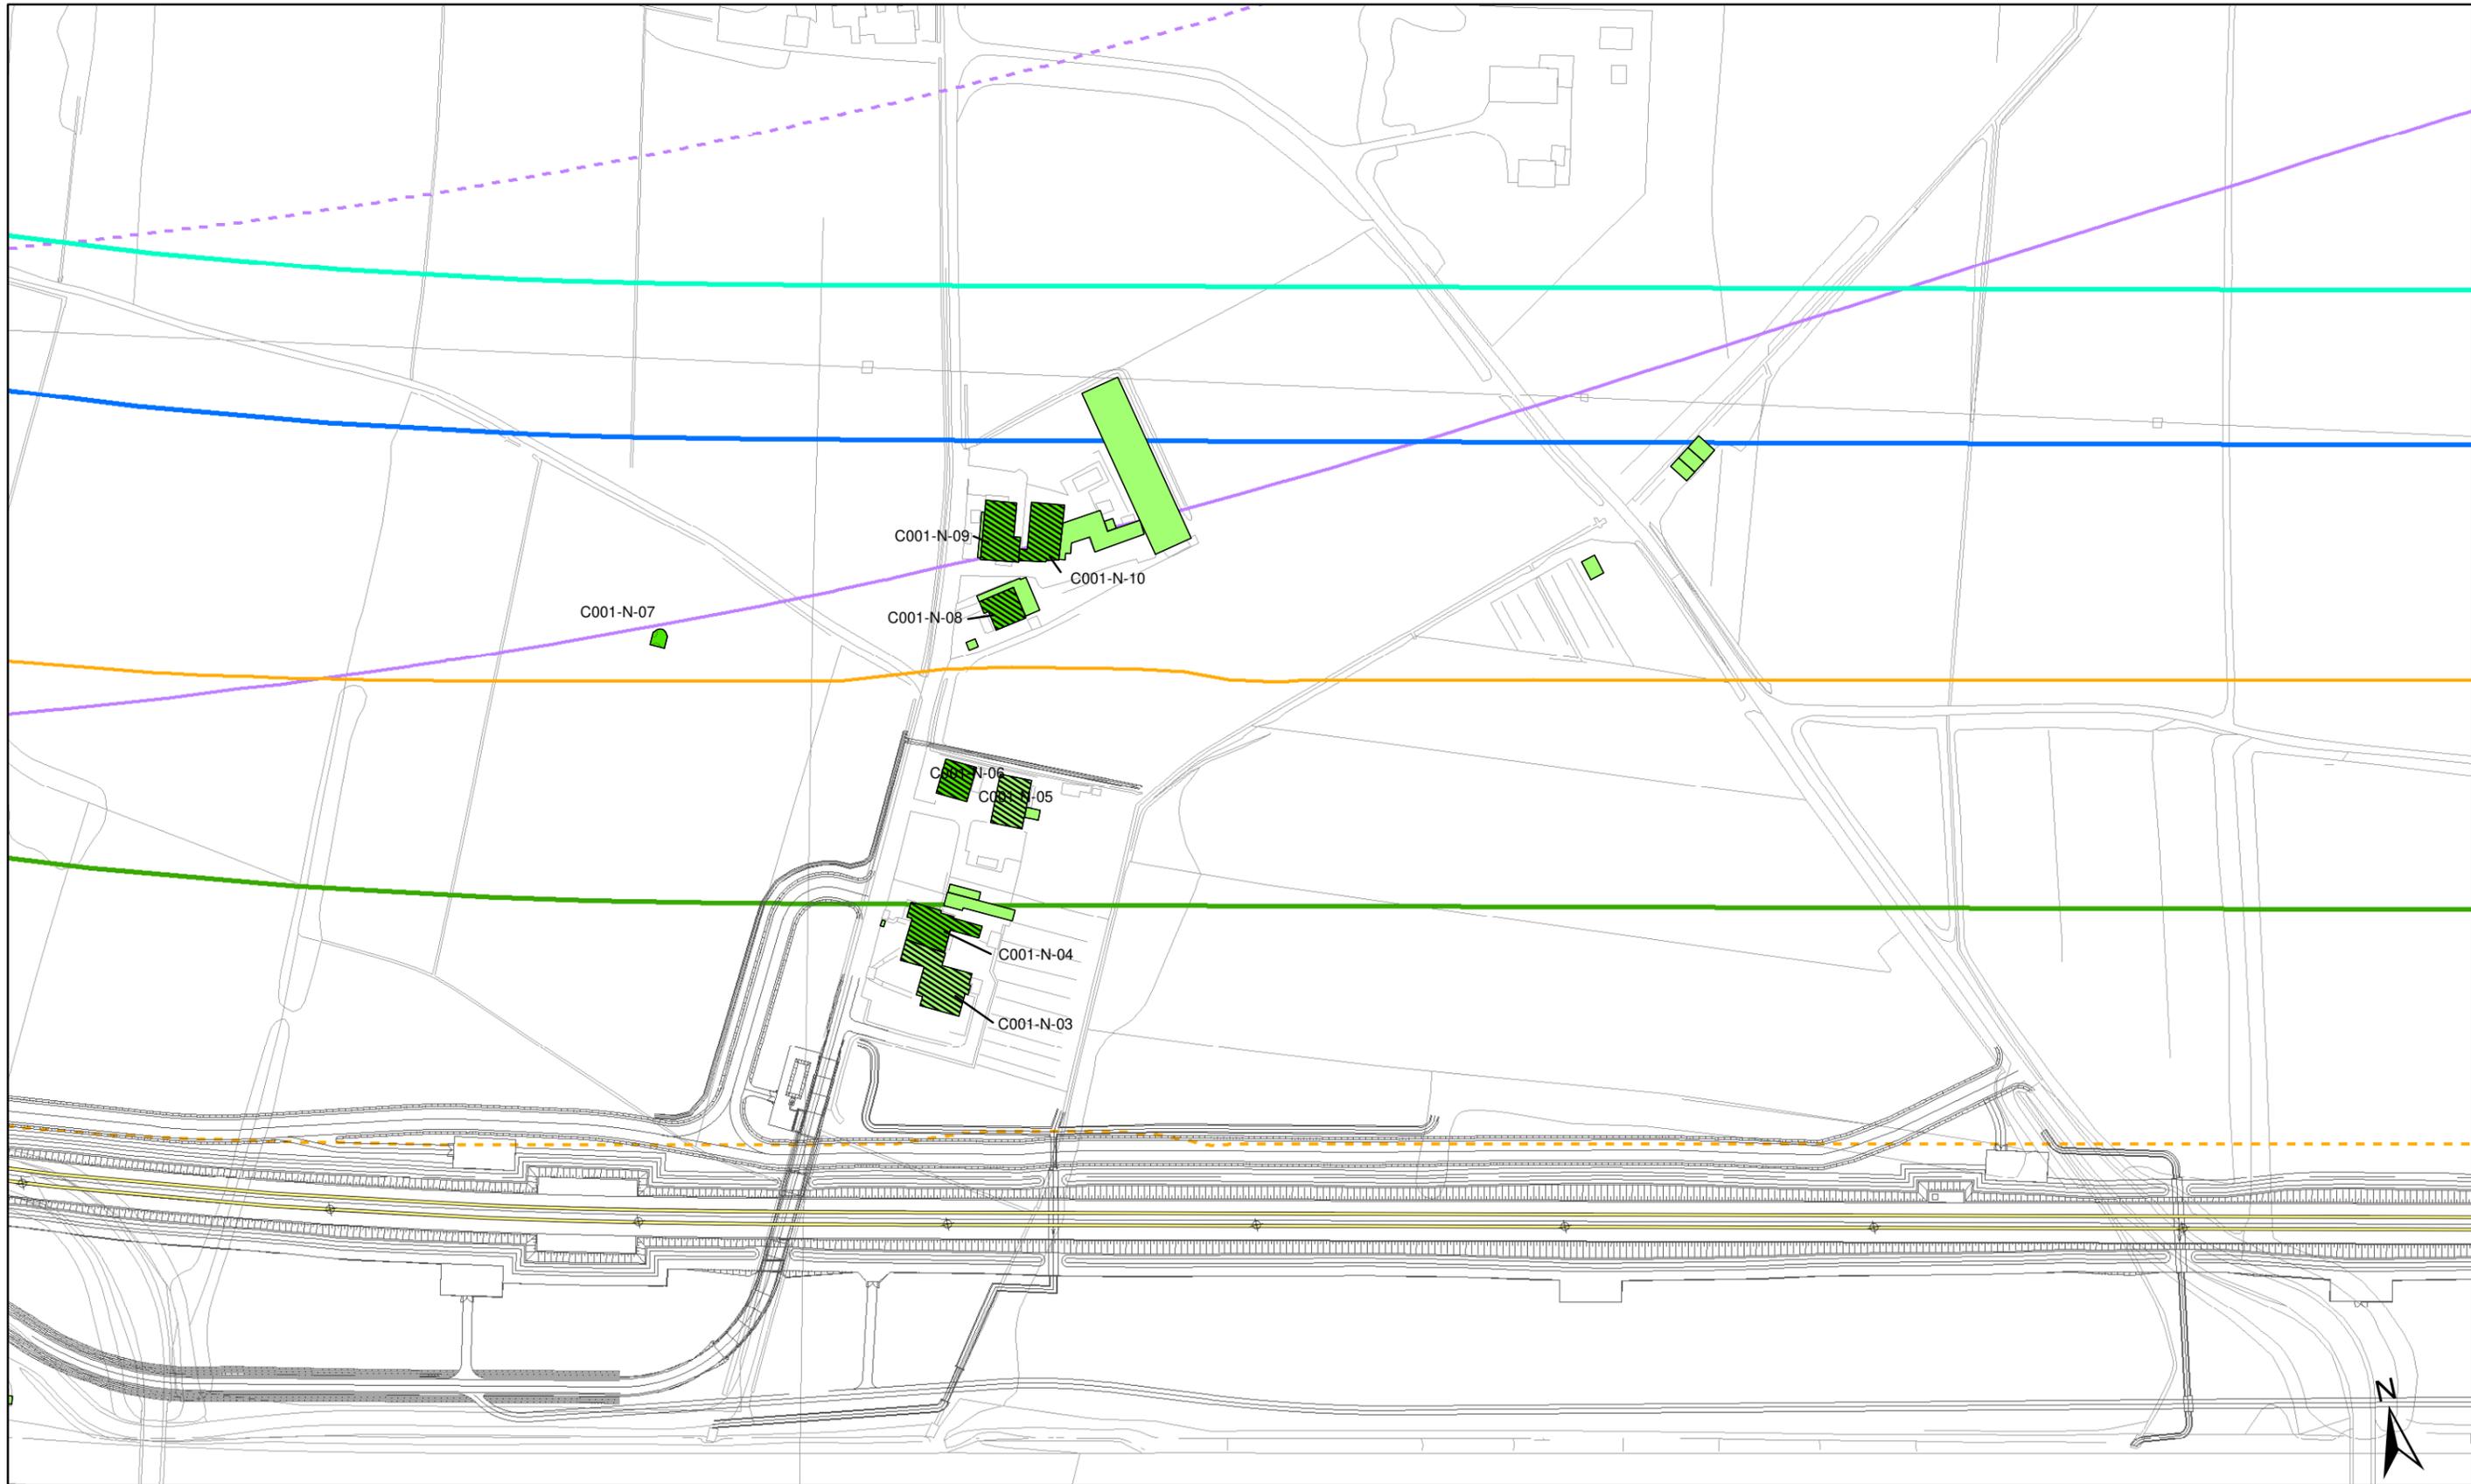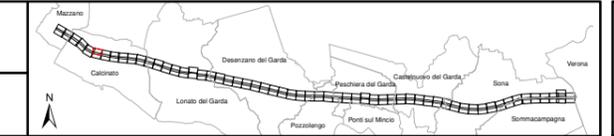



<p>Altezza degli edifici</p> <ul style="list-style-type: none"> h=3.50 m (1 piano) h=13.50 m (4 piani) h=7.50 m (2 piani) h > 13.50 m (> 4 piani) h=10.50 m (3 piani) 	<p>Destinazione d'uso dei fabbricati</p> <ul style="list-style-type: none"> Residenziali e assimilabili Produttivo (Industria, Artigianato,...) Servizi per l'istruzione Commercio, uffici e terziario Edifici di culto Edificio dismesso o rudere Servizi Sanitari Altro (magazzino, baracca, ...) 	<p>Tipologia tracciato</p> <ul style="list-style-type: none"> Binari in rilevato/trincea/viadotto Binari in galleria Linea FS Milano-Venezia A4 <p>Barriere acustiche esistenti</p> <ul style="list-style-type: none"> A4 	<p>Fasce di pertinenza AC/AV/IC:</p> <ul style="list-style-type: none"> Fascia 100 m (D.P.R. 458/98) Fascia 250 m (D.P.R. 458/98) Fascia 300 m Censimento Ambito indagine ricettori sensibili 500 m 	<p>Fasce di pertinenza concorsuali*:</p> <p>D.P.R. 142/2004</p> <ul style="list-style-type: none"> A4 SP11 A22 <p>D.P.R. 458/1998</p> <ul style="list-style-type: none"> Linea FS Milano-Venezia
---	---	--	---	--

* graficizzate solo all'interno dell'ambito di studio di 500 m della linea in progetto da DPR 459/98

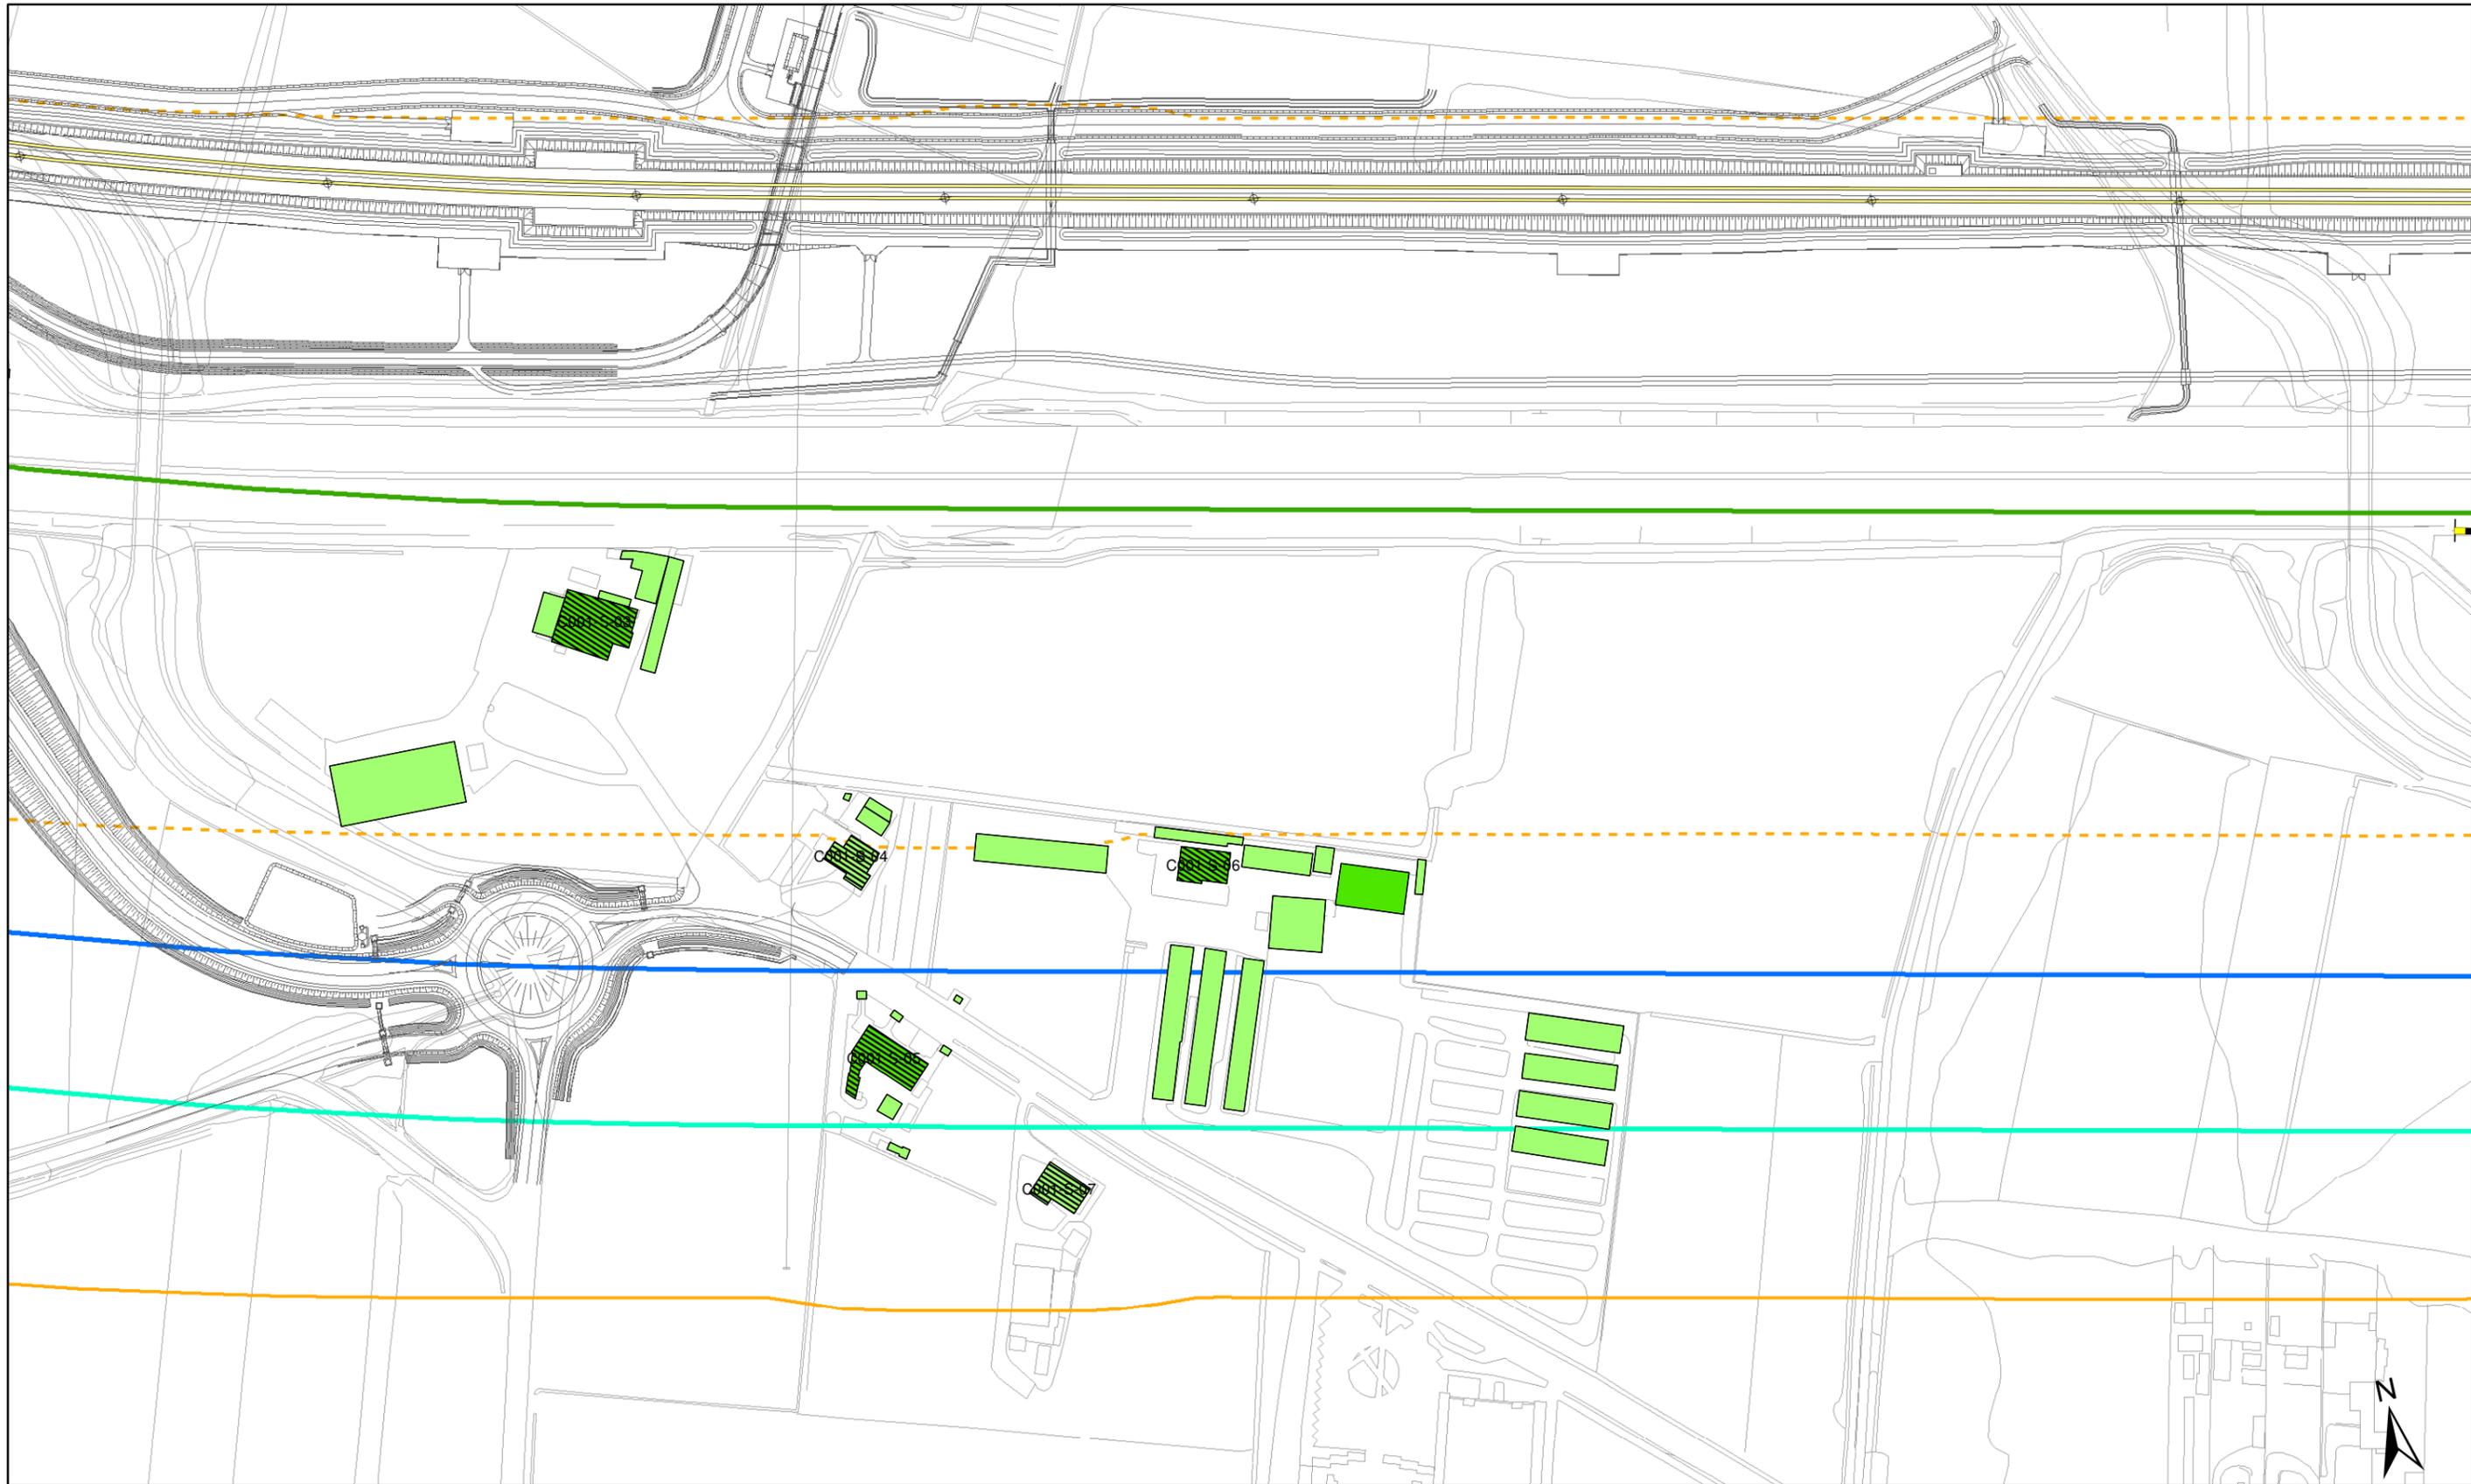


<p>Altezza degli edifici</p> <ul style="list-style-type: none"> h=3.50 m (1 piano) h=13.50 m (4 piani) h=7.50 m (2 piani) h > 13.50 m (> 4 piani) h=10.50 m (3 piani) 	<p>Destinazione d'uso dei fabbricati</p> <ul style="list-style-type: none"> Residenziali e assimilabili Produttivo (Industria, Artigianato,...) Servizi per l'istruzione Commercio, uffici e terziario Edifici di culto Edificio dismesso o rudere Servizi Sanitari Altro (magazzino, baracca, ...) 	<p>Tipologia tracciato</p> <ul style="list-style-type: none"> Binari in rilevato/trincea/viadotto Binari in galleria Linea FS Milano-Venezia A4 <p>Barriere acustiche esistenti</p> <ul style="list-style-type: none"> A4 	<p>Fasce di pertinenza AC/AV/IC:</p> <ul style="list-style-type: none"> Fascia 100 m (D.P.R. 458/98) Fascia 250 m (D.P.R. 458/98) Fascia 300 m Censimento Ambito indagine ricettori sensibili 500 m 	<p>Fasce di pertinenza concorsuali*:</p> <p>D.P.R. 142/2004</p> <ul style="list-style-type: none"> A4 SP11 A22 <p>D.P.R. 458/1998</p> <ul style="list-style-type: none"> Linea FS Milano-Venezia
---	---	--	---	--

* graficizzate solo all'interno dell'ambito di studio di 500 m della linea in progetto da DPR 459/98

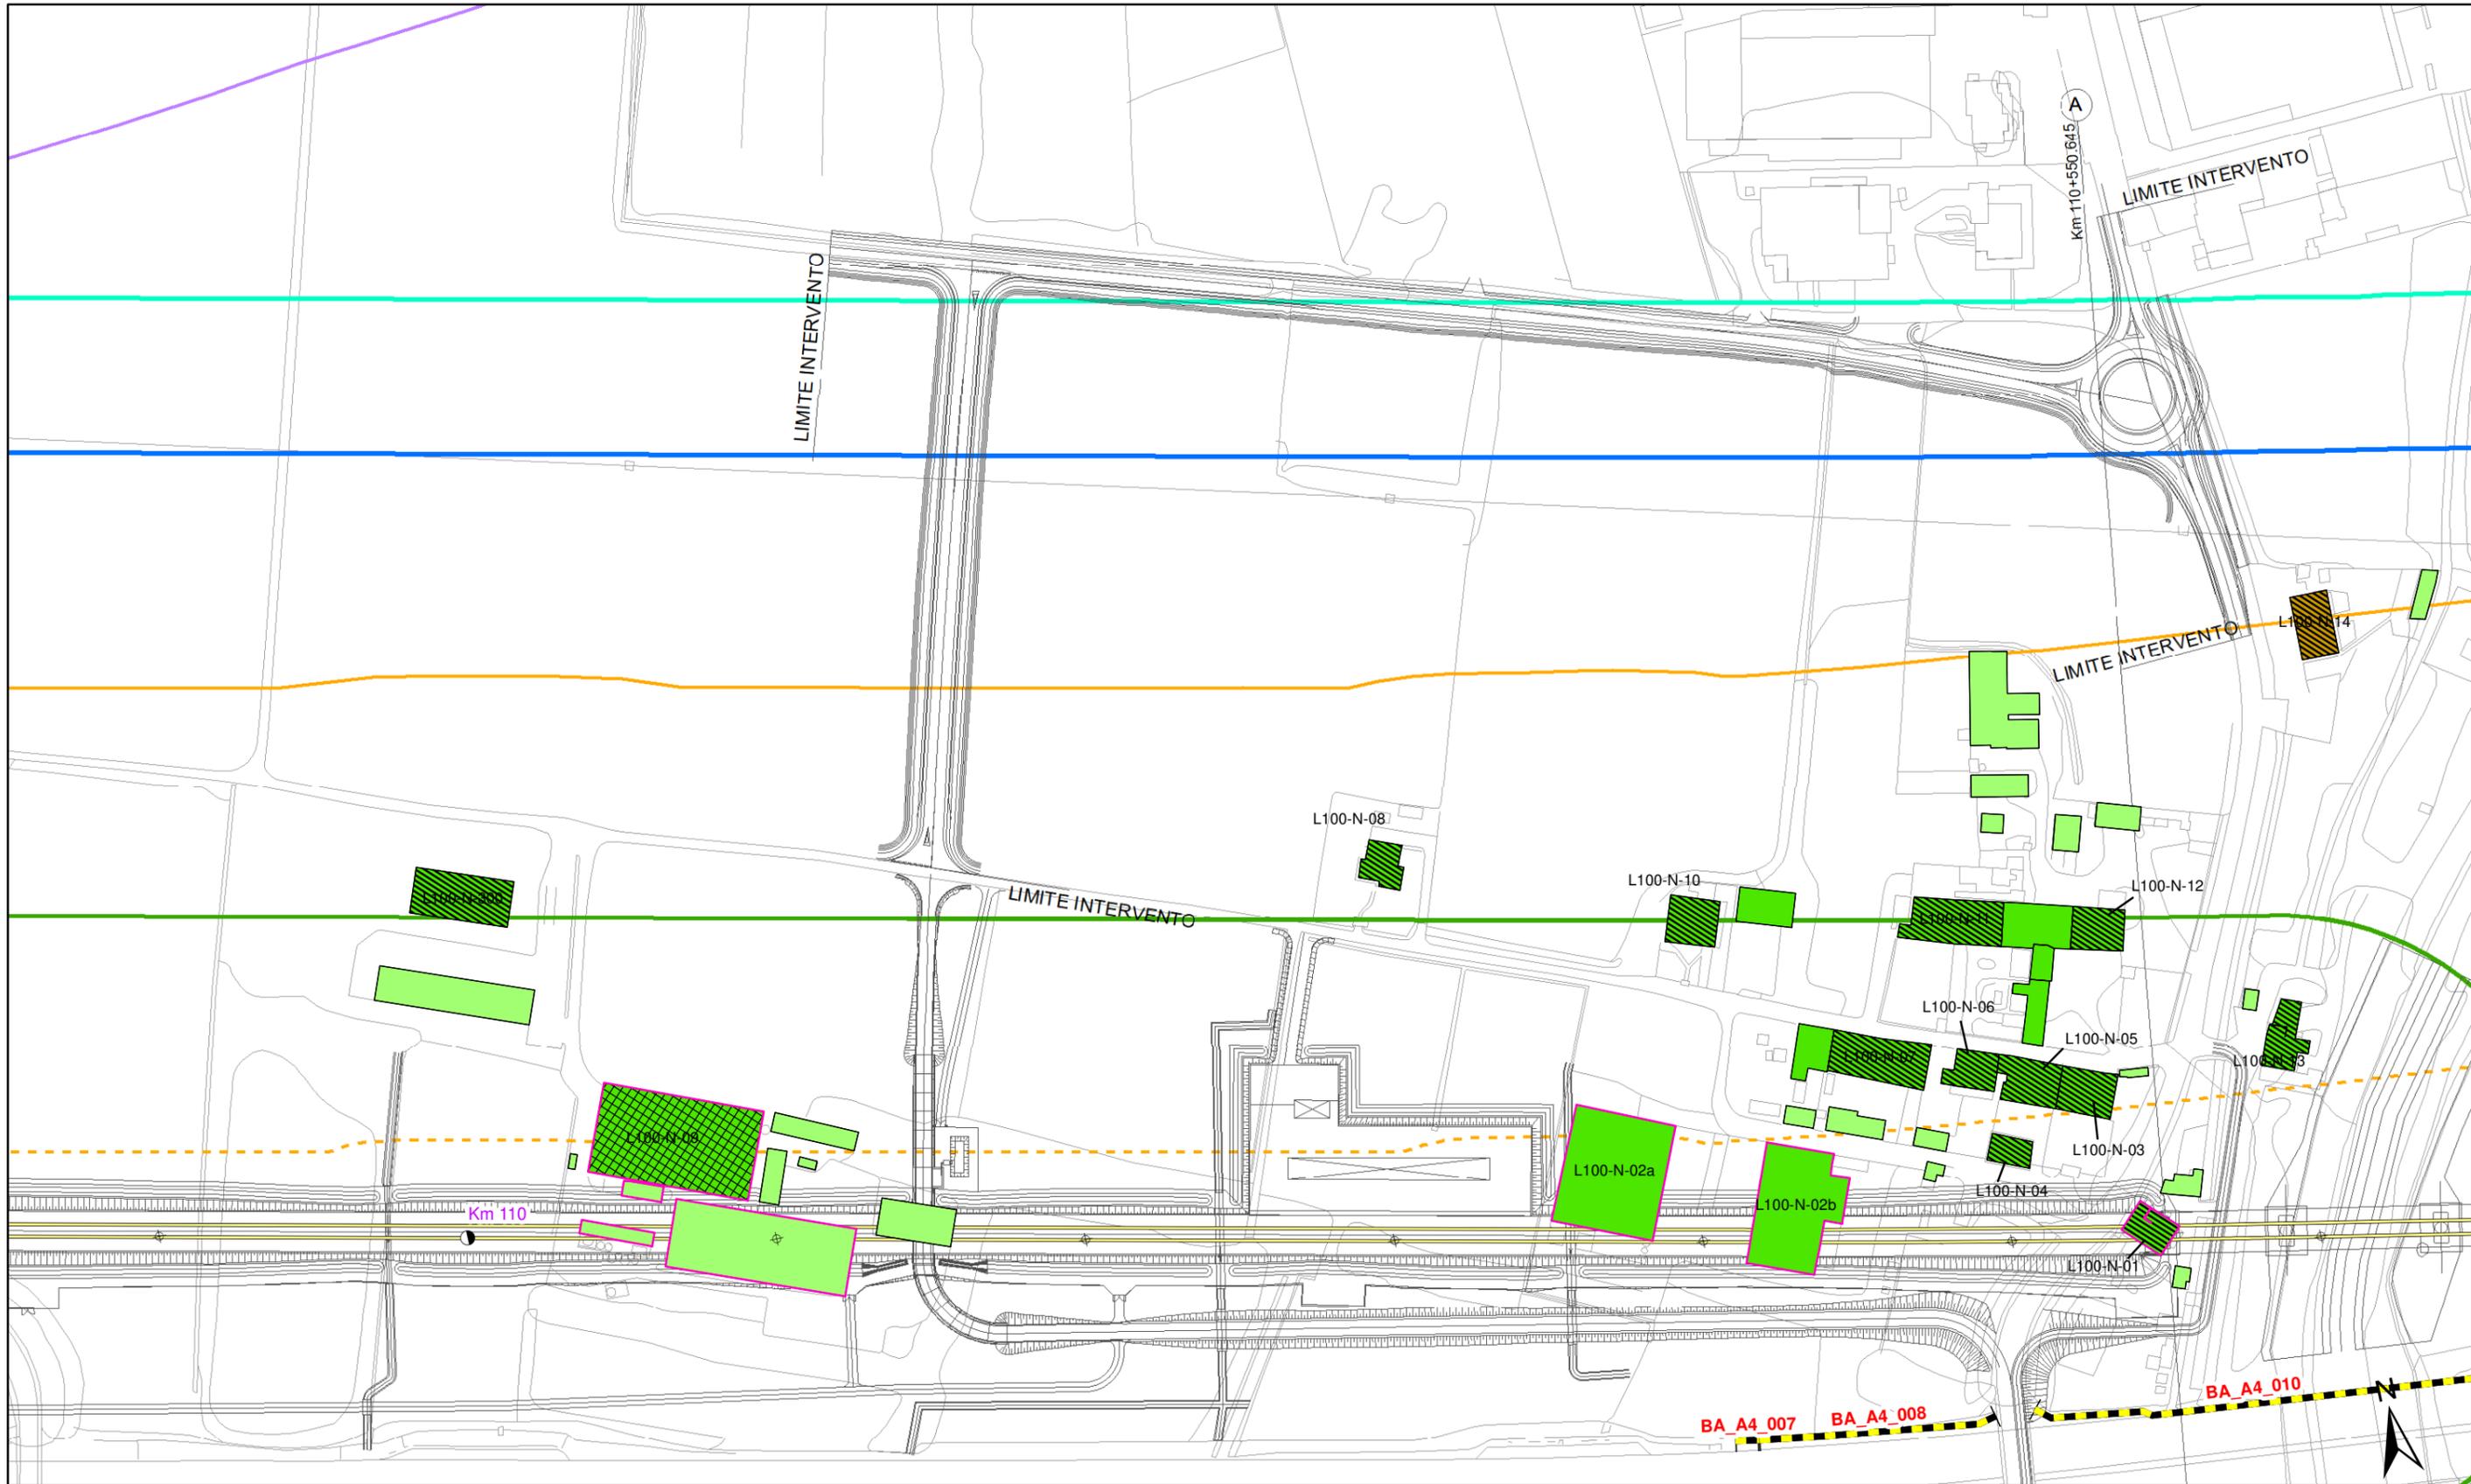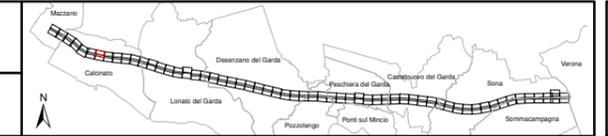


<p>Altezza degli edifici</p> <ul style="list-style-type: none"> h=3.50 m (1 piano) h=13.50 m (4 piani) h=7.50 m (2 piani) h > 13.50 m (> 4 piani) h=10.50 m (3 piani) 	<p>Destinazione d'uso dei fabbricati</p> <ul style="list-style-type: none"> Residenziali e assimilabili Produttivo (Industria, Artigianato,...) Servizi per l'istruzione Commercio, uffici e terziario Edifici di culto Edificio dismesso o rudere Servizi Sanitari Altro (magazzino, baracca, ...) 	<p>Tipologia tracciato</p> <ul style="list-style-type: none"> Binari in rilevato/trincea/viadotto Binari in galleria Linea FS Milano-Venezia A4 <p>Barriere acustiche esistenti</p> <ul style="list-style-type: none"> A4 	<p>Fasce di pertinenza AC/AV/IC:</p> <ul style="list-style-type: none"> Fascia 100 m (D.P.R. 458/98) Fascia 250 m (D.P.R. 458/98) Fascia 300 m Censimento Ambito indagine ricettori sensibili 500 m 	<p>Fasce di pertinenza concorsuali*:</p> <p>D.P.R. 142/2004</p> <ul style="list-style-type: none"> A4 SP11 A22 <p>D.P.R. 458/1998</p> <ul style="list-style-type: none"> Linea FS Milano-Venezia
---	---	--	---	--

* graficizzate solo all'interno dell'ambito di studio di 500 m della linea in progetto da DPR 459/98

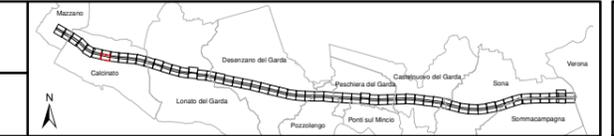


<p>Altezza degli edifici</p> <ul style="list-style-type: none"> h=3.50 m (1 piano) h=7.50 m (2 piani) h=10.50 m (3 piani) h=13.50 m (4 piani) h > 13.50 m (> 4 piani) 	<p>Destinazione d'uso dei fabbricati</p> <ul style="list-style-type: none"> Residenziali e assimilabili Produttivo (Industria, Artigianato,...) Servizi per l'istruzione Commercio, uffici e terziario Edifici di culto Edificio dismesso o rudere Servizi Sanitari Altro (magazzino, baracca, ...) 	<p>Tipologia tracciato</p> <ul style="list-style-type: none"> Binari in rilevato/trincea/viadotto Binari in galleria Linea FS Milano-Venezia A4 <p>Barriere acustiche esistenti</p> <ul style="list-style-type: none"> Linea FS Milano-Venezia A4 	<p>Fasce di pertinenza AC/AV/IC:</p> <ul style="list-style-type: none"> Fascia 100 m (D.P.R. 458/98) Fascia 250 m (D.P.R. 458/98) Fascia 300 m Censimento Ambito indagine ricettori sensibili 500 m 	<p>Fasce di pertinenza concorsuali*:</p> <p>D.P.R. 142/2004</p> <ul style="list-style-type: none"> A4 SP11 A22 <p>D.P.R. 458/1998</p> <ul style="list-style-type: none"> Linea FS Milano-Venezia
---	--	---	--	---

* graficizzate solo all'interno dell'ambito di studio di 500 m della linea in progetto da DPR 458/98

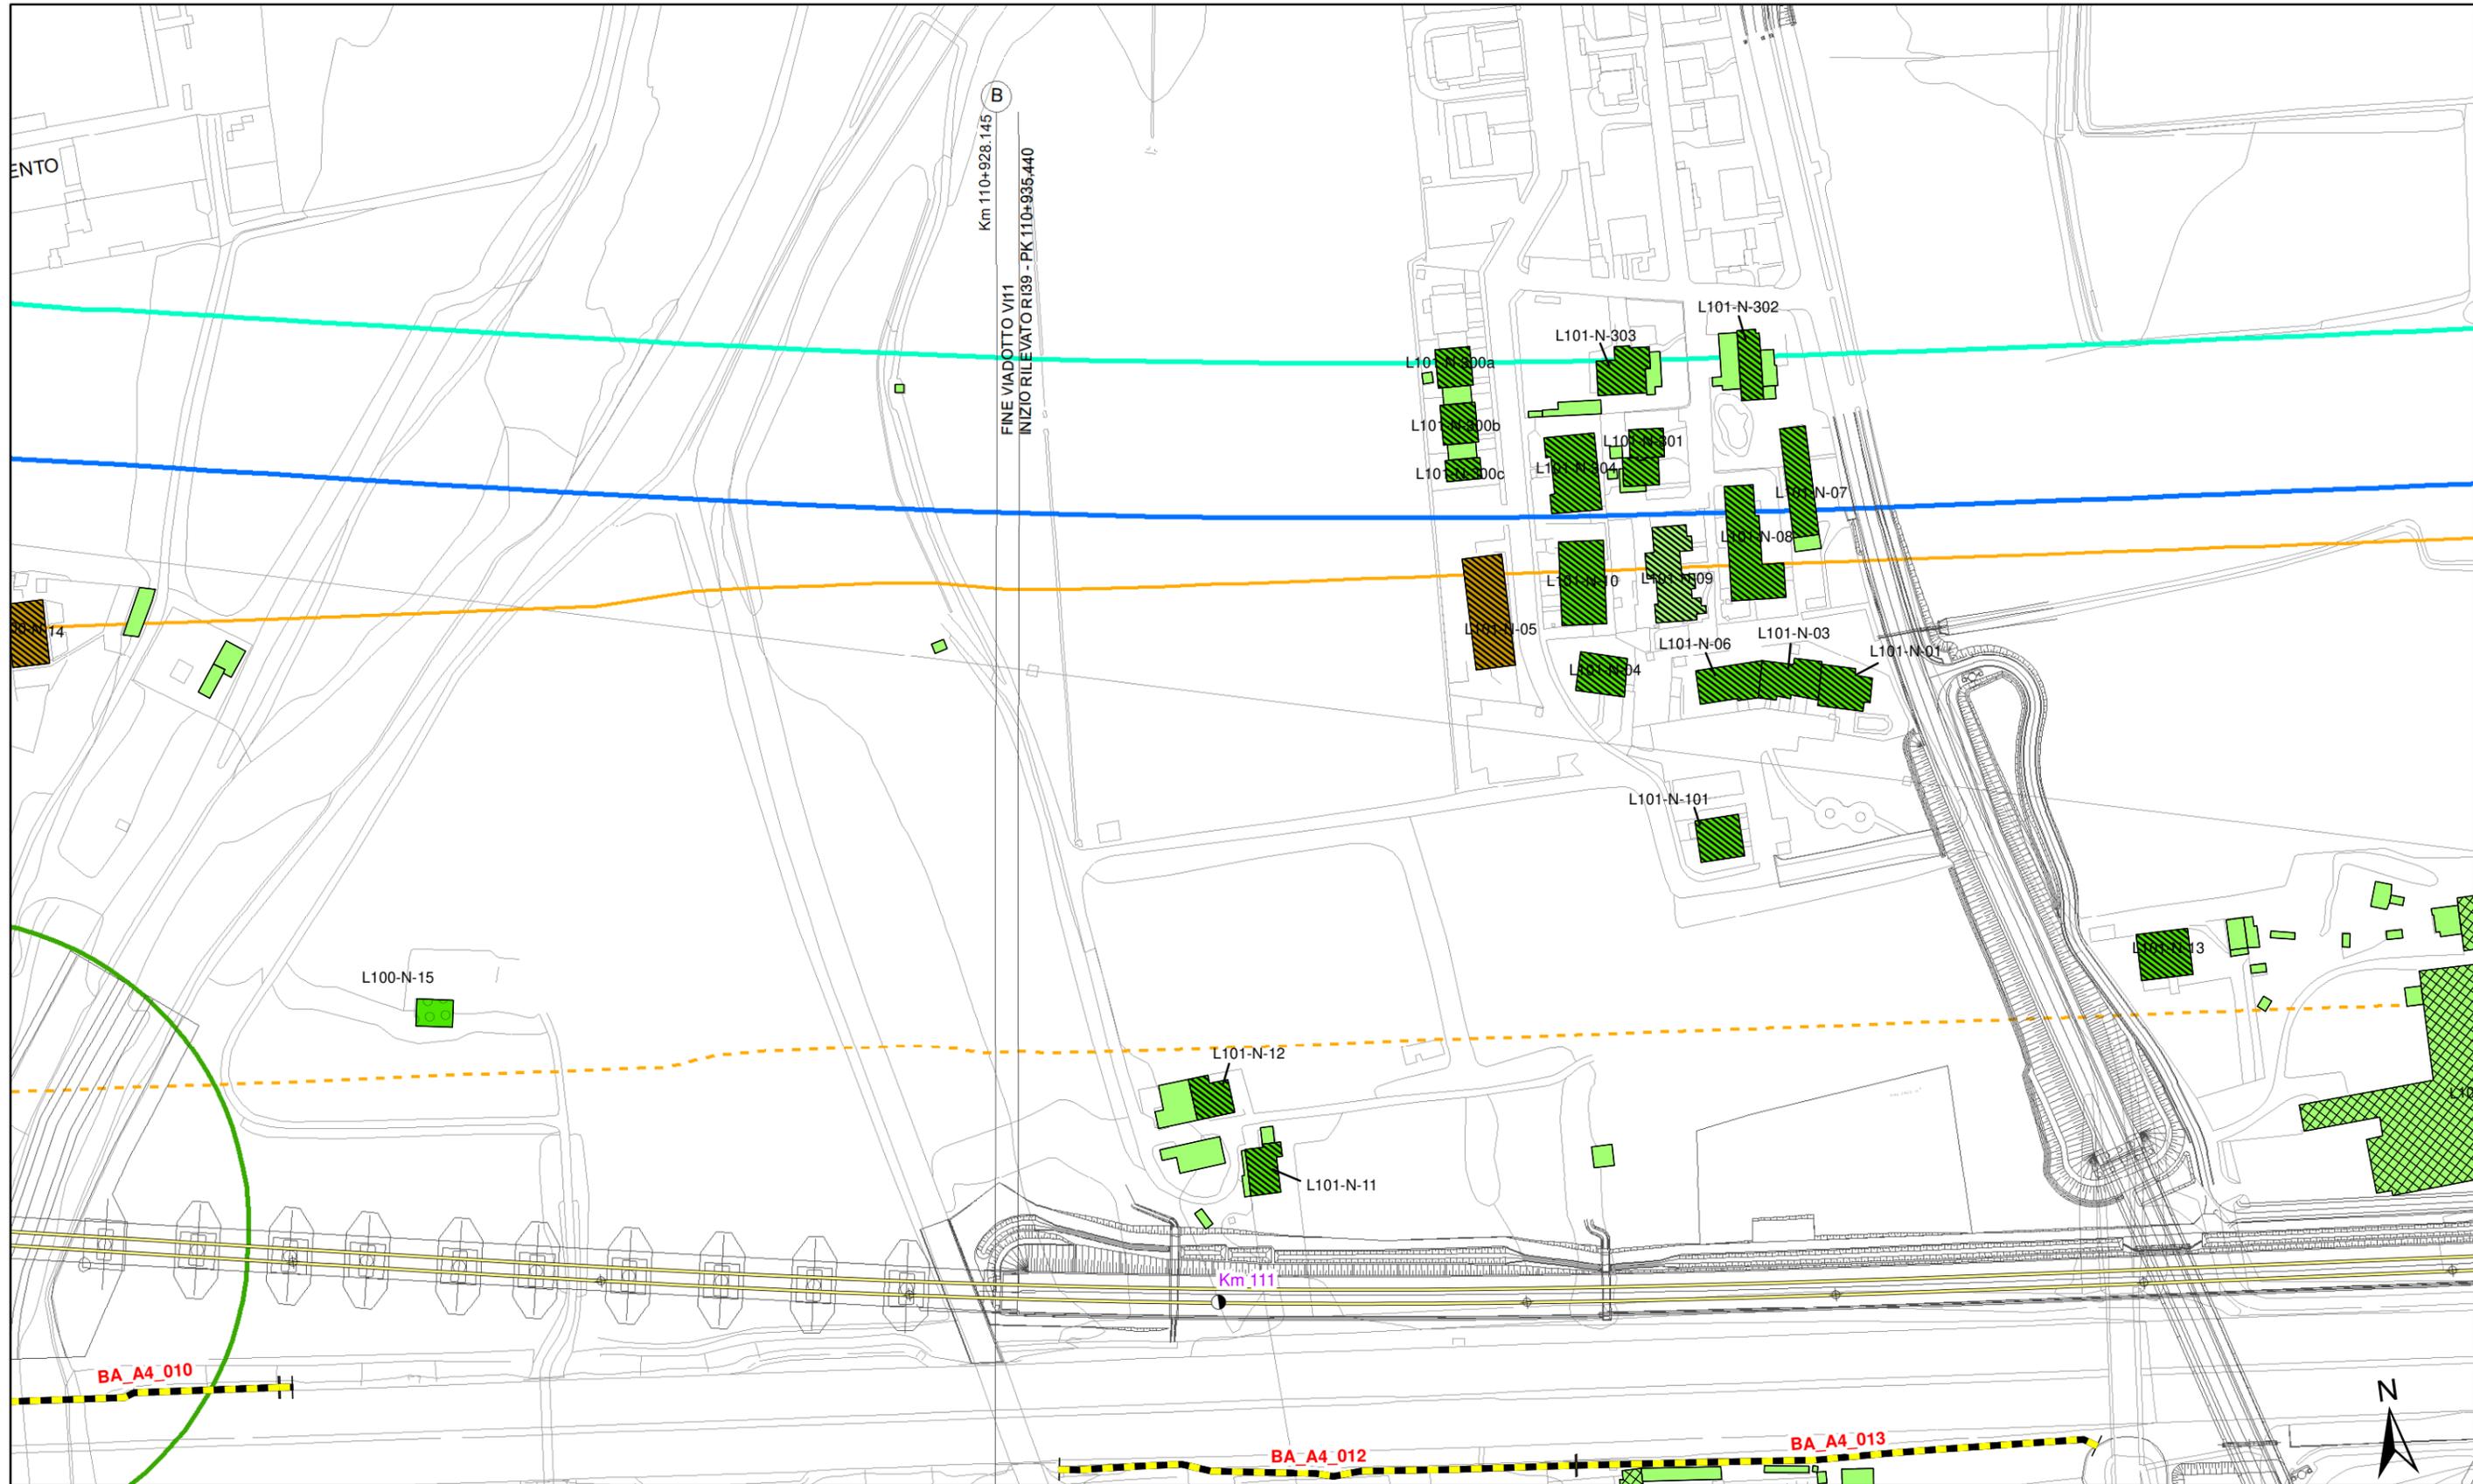



<p>Altezza degli edifici</p> <ul style="list-style-type: none"> h=3.50 m (1 piano) h=13.50 m (4 piani) h=7.50 m (2 piani) h > 13.50 m (> 4 piani) h=10.50 m (3 piani) 	<p>Destinazione d'uso dei fabbricati</p> <ul style="list-style-type: none"> Residenziali e assimilabili Produttivo (Industria, Artigianato,...) Servizi per l'istruzione Commercio, uffici e terziario Edifici di culto Edificio dismesso o rudere Servizi Sanitari Altro (magazzino, baracca, ...) 	<p>Tipologia tracciato</p> <ul style="list-style-type: none"> Binari in rilevato/trincea/viadotto Binari in galleria Linea FS Milano-Venezia A4 <p>Barriere acustiche esistenti</p> <ul style="list-style-type: none"> A4 	<p>Fasce di pertinenza AC/AV/IC:</p> <ul style="list-style-type: none"> Fascia 100 m (D.P.R. 458/98) Fascia 250 m (D.P.R. 458/98) Fascia 300 m Censimento Ambito indagine ricettori sensibili 500 m 	<p>Fasce di pertinenza concorsuali*:</p> <p>D.P.R. 142/2004</p> <ul style="list-style-type: none"> A4 SP11 A22 <p>D.P.R. 458/1998</p> <ul style="list-style-type: none"> Linea FS Milano-Venezia
---	---	---	---	--

* graficizzate solo all'interno dell'ambito di studio di 500 m della linea in progetto da DPR 458/98

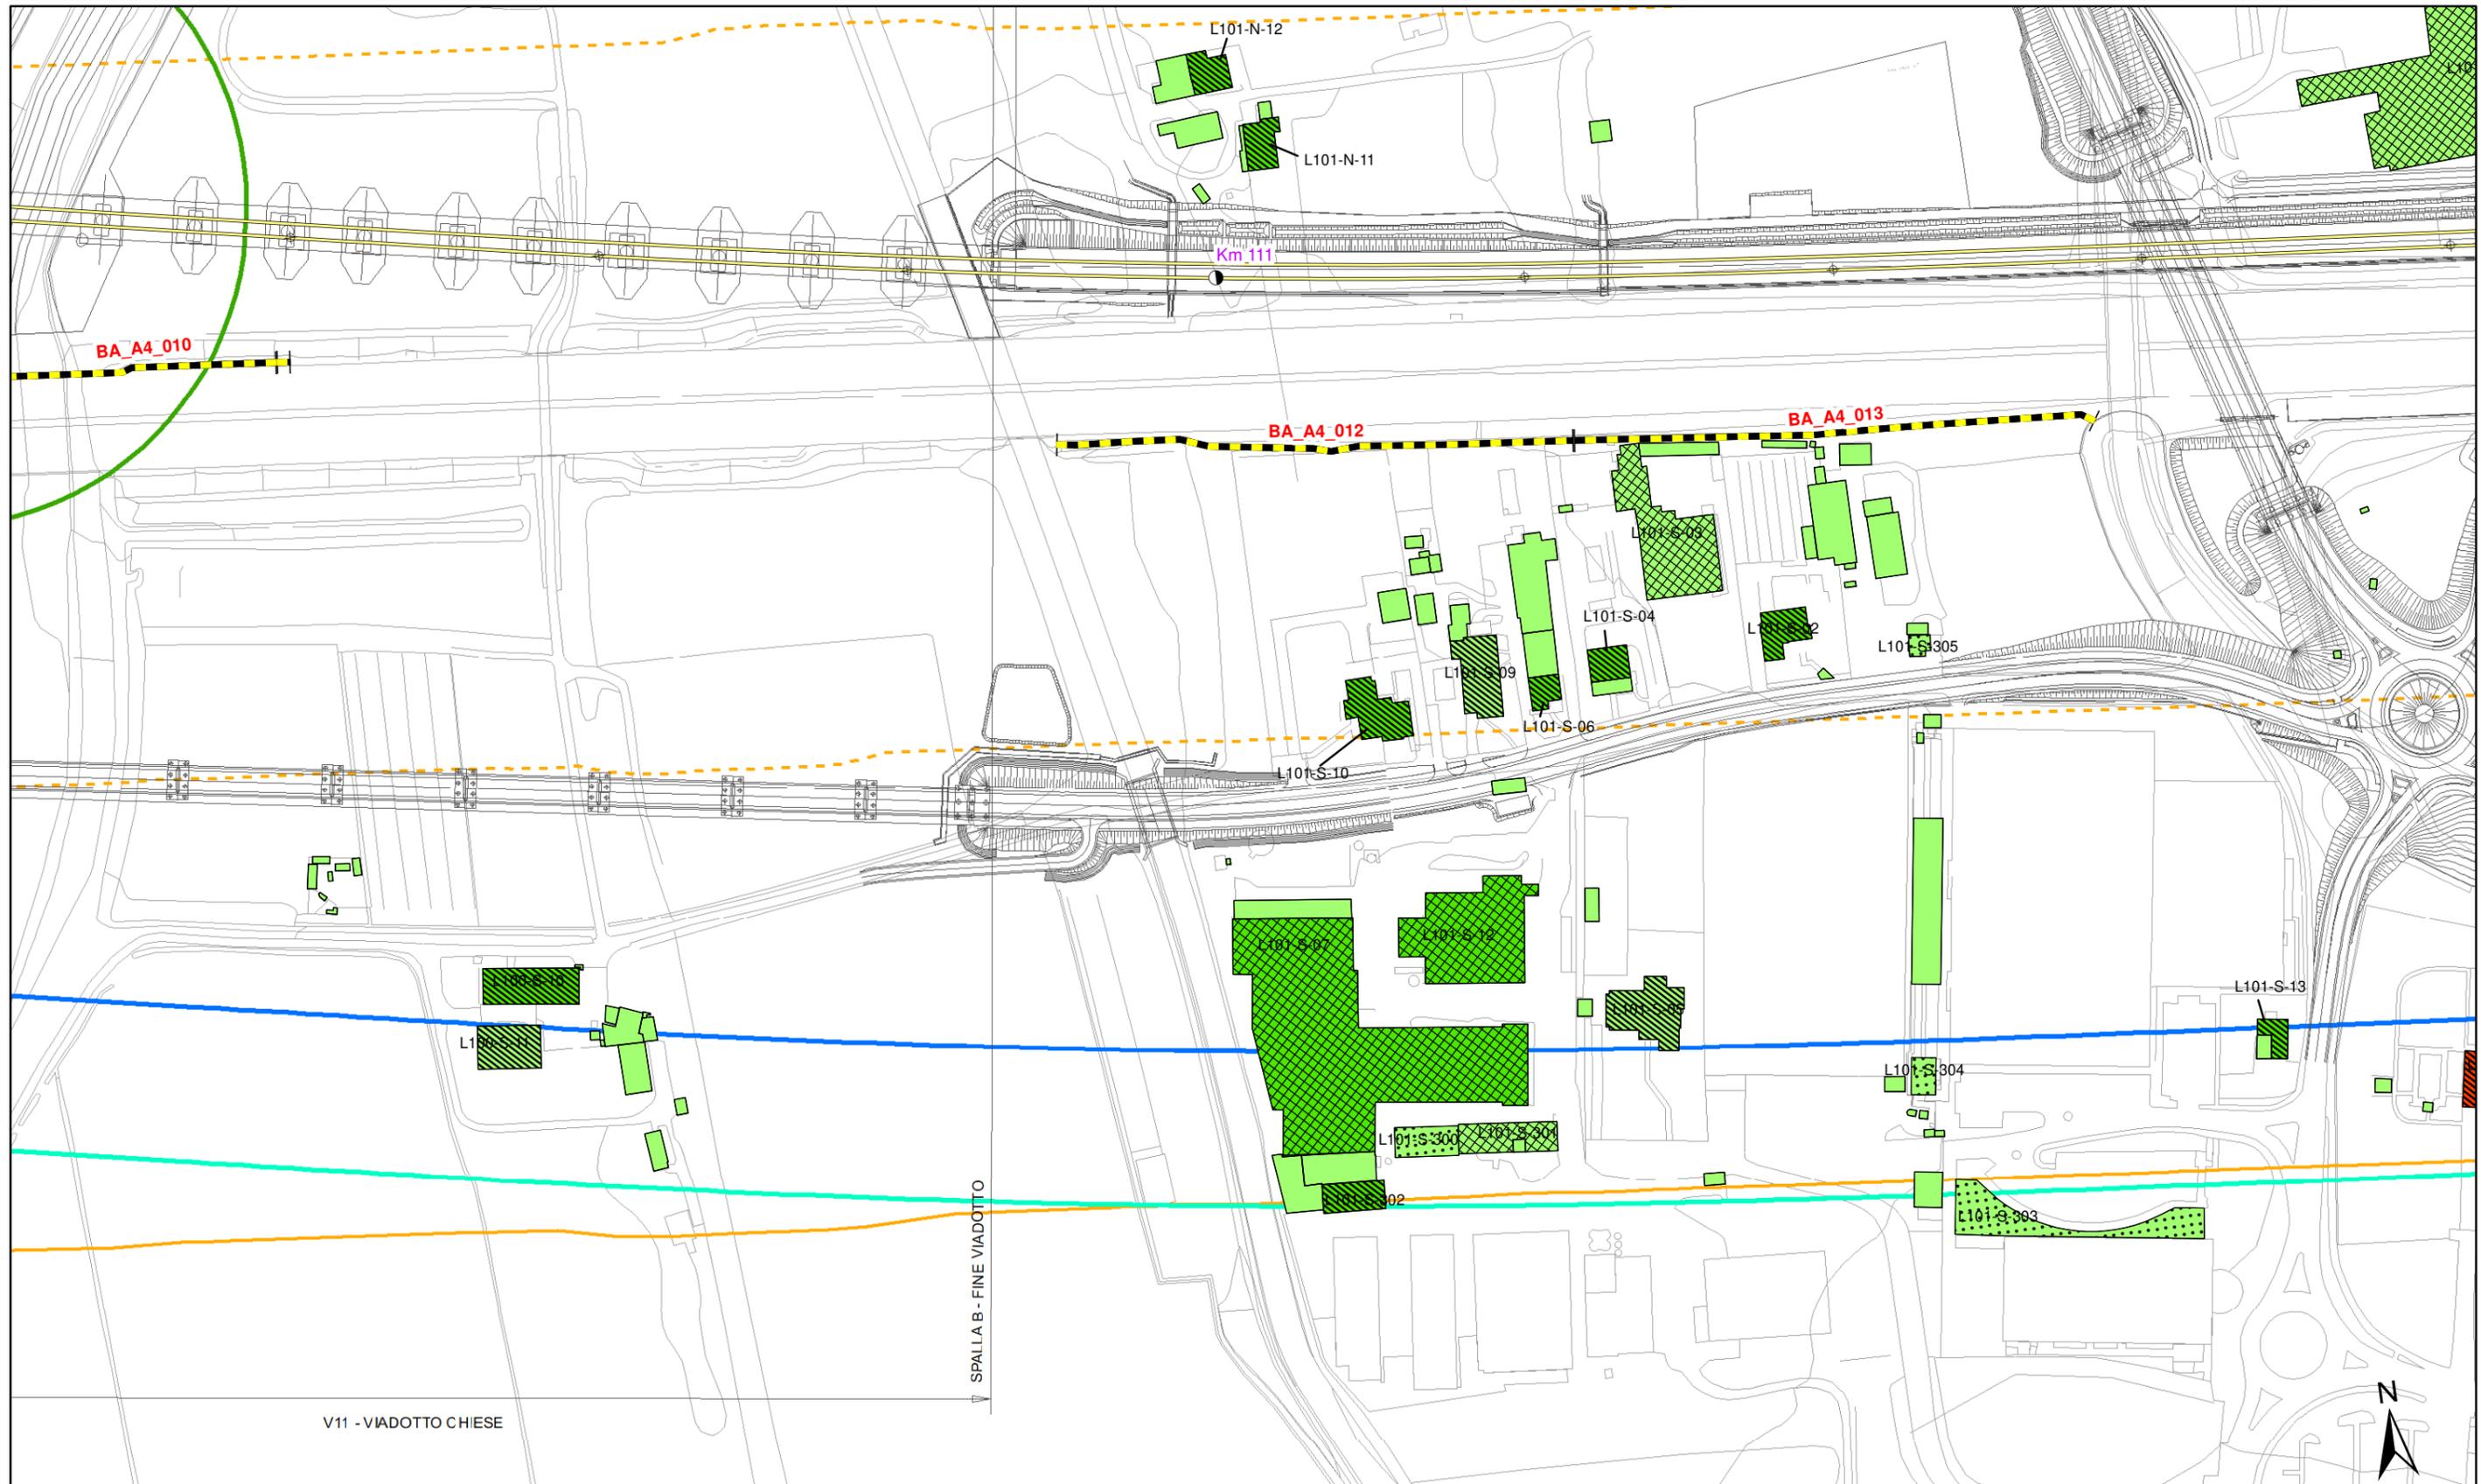


Altezza degli edifici		Destinazione d'uso dei fabbricati		Tipologia tracciato		Fasce di pertinenza AC/AV/IC:		Fasce di pertinenza concorsuali*:	
h=3.50 m (1 piano)	h=13.50 m (4 piani)	Residenziali e assimilabili	Edifici di culto	Binari in rilevato/trincea/viadotto	Fascia 100 m (D.P.R. 458/98)	D.P.R. 142/2004		D.P.R. 458/1998	
h=7.50 m (2 piani)	h > 13.50 m (> 4 piani)	Produttivo (Industria, Artigianato,...)	Edificio dismesso o rudere	Binari in galleria	Fascia 250 m (D.P.R. 458/98)	A4	SP11	Linea FS Milano-Venezia	
h=10.50 m (3 piani)		Servizi per l'istruzione	Servizi Sanitari	Barriere acustiche esistenti	Fascia 300 m Censimento	Linea FS Milano-Venezia	Ambito indagine ricettori sensibili 500 m	A22	
		Commercio, uffici e terziario	Altro (magazzino, baracca, ...)	Edifici in demolizione	A4				
			Confini comunali	Aree di espansione					

* graficizzate solo all'interno dell'ambito di studio di 500 m della linea in progetto da DPR 458/98

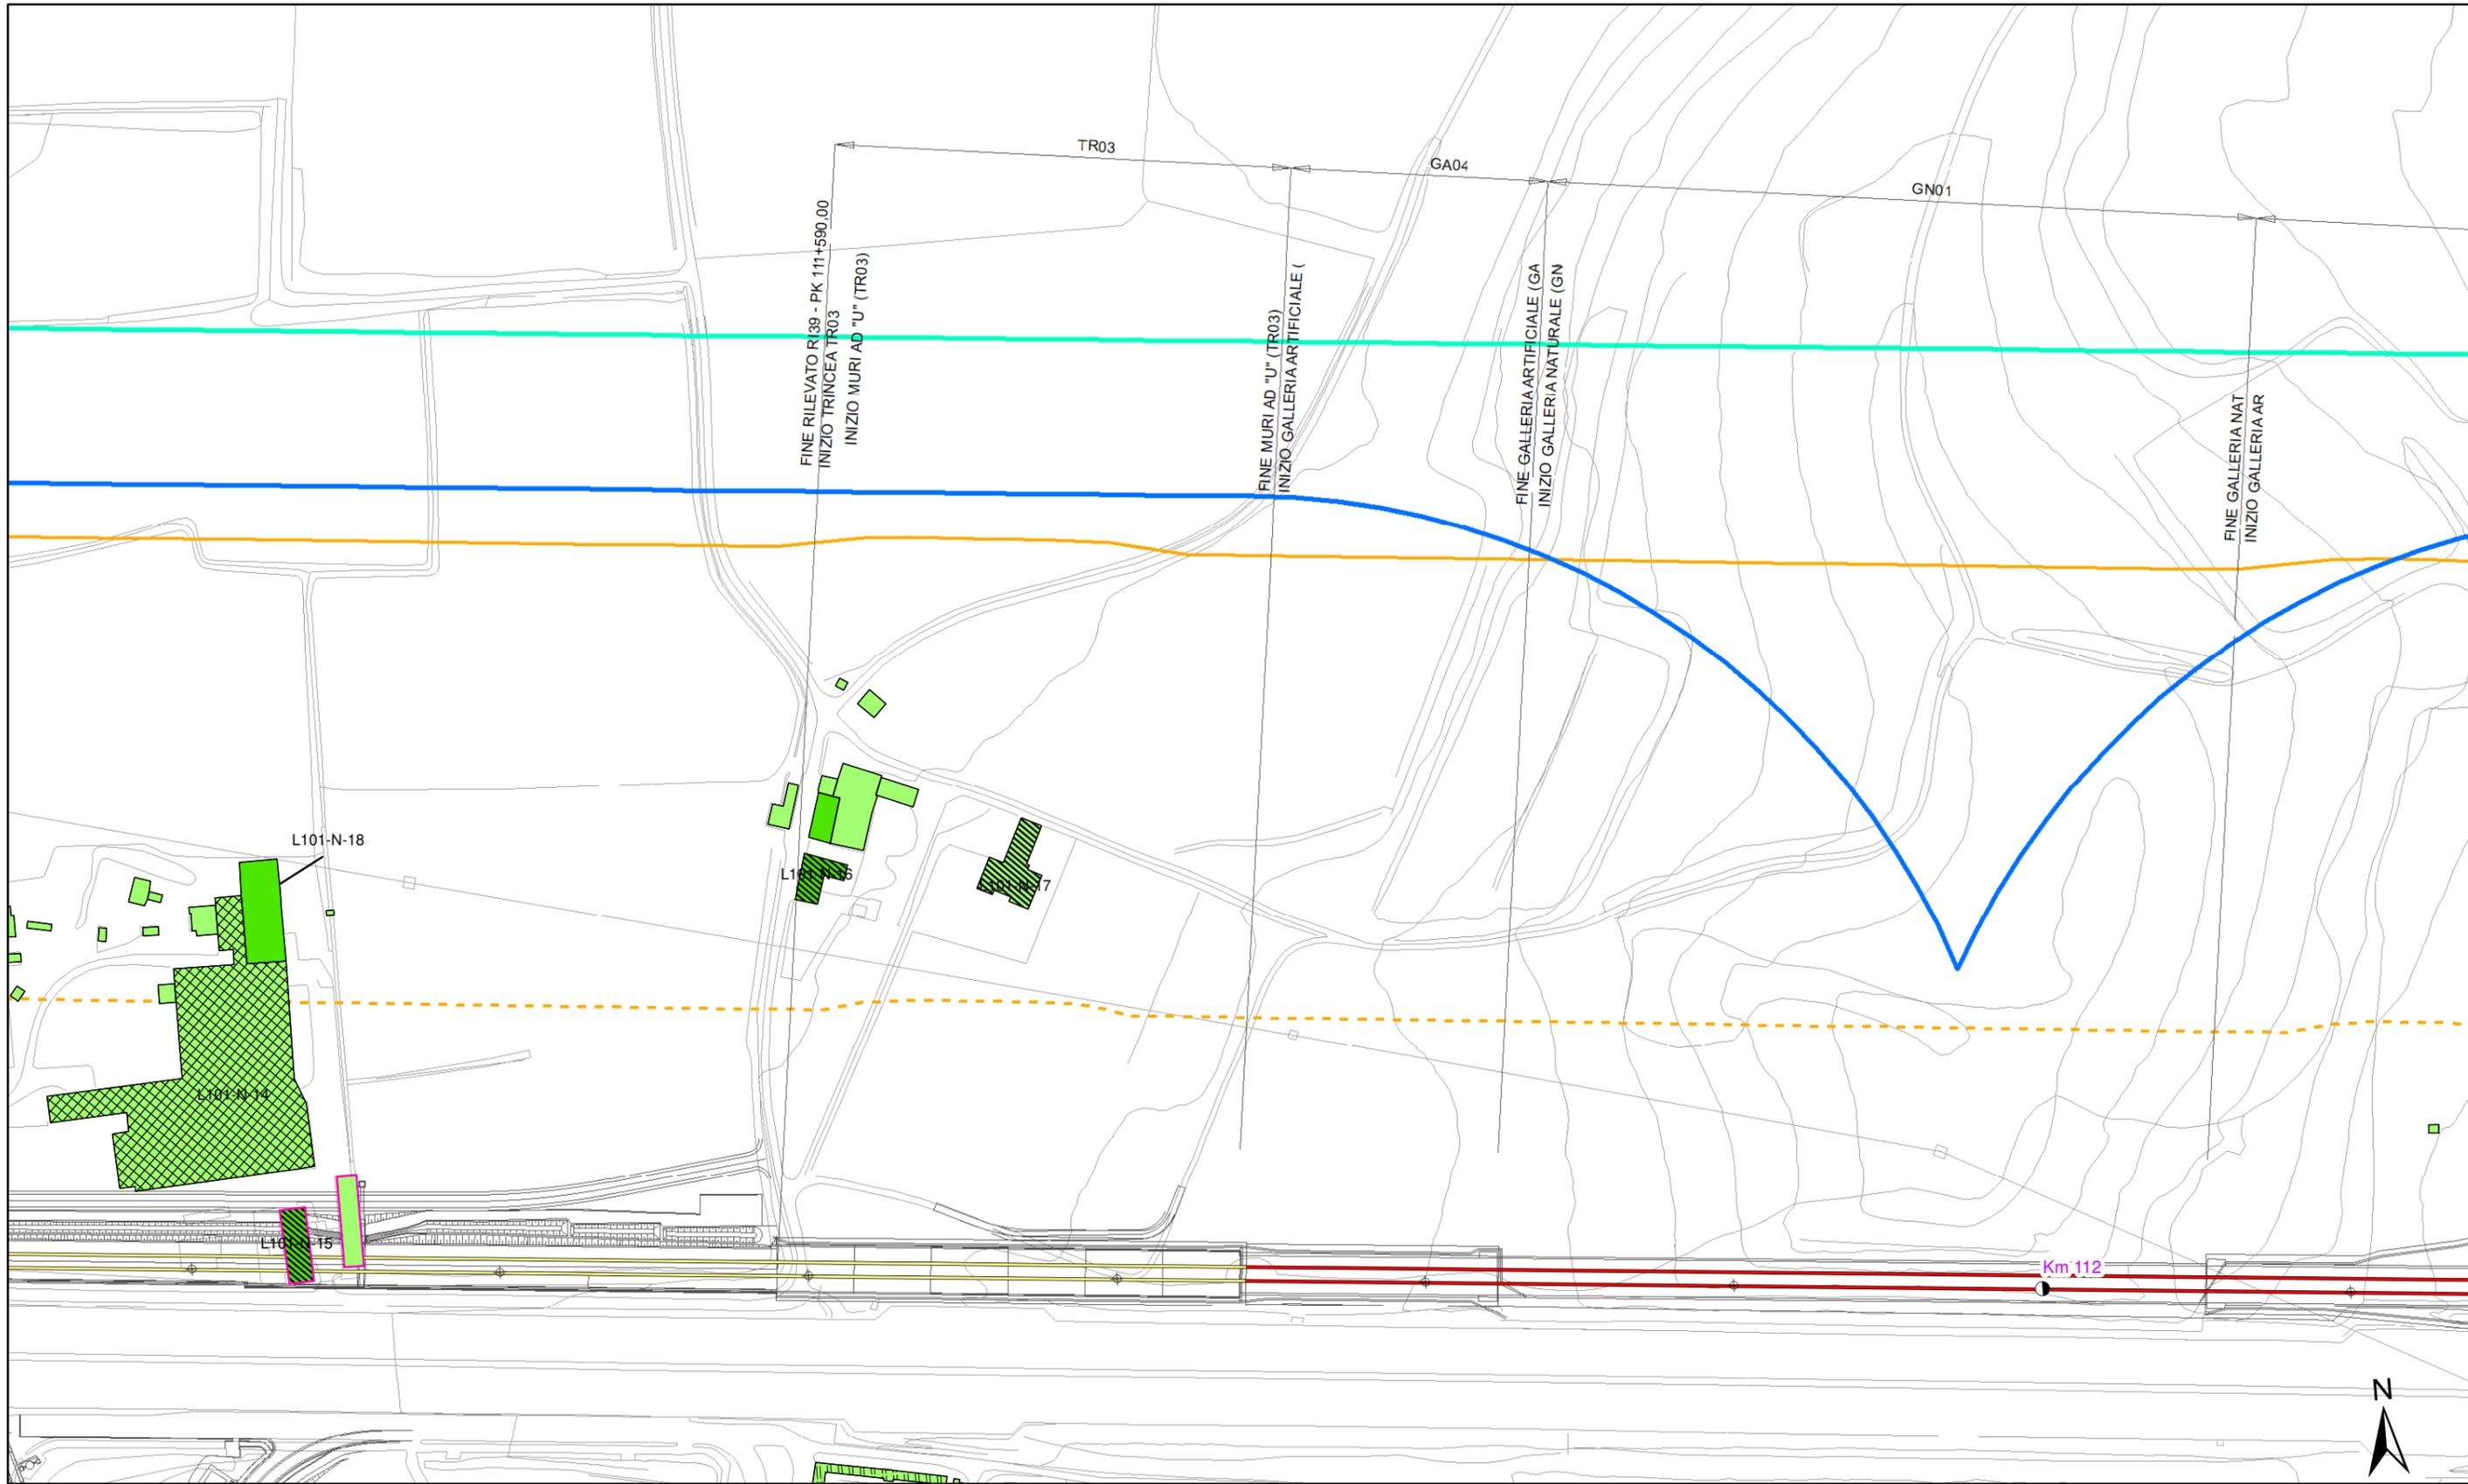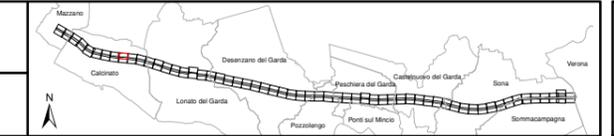


Altezza degli edifici	Destinazione d'uso dei fabbricati	Tipologia tracciato	Fasce di pertinenza AC/AV/IC:	Fasce di pertinenza concorsuali*:
<ul style="list-style-type: none"> h=3.50 m (1 piano) h=7.50 m (2 piani) h=10.50 m (3 piani) h=13.50 m (4 piani) h > 13.50 m (> 4 piani) 	<ul style="list-style-type: none"> Residenziali e assimilabili Produttivo (Industria, Artigianato,...) Servizi per l'istruzione Commercio, uffici e terziario Edifici di culto Edificio dismesso o rudere Servizi Sanitari Altro (magazzino, baracca, ...) 	<ul style="list-style-type: none"> Binari in rilevato/trincea/viadotto Binari in galleria Linea FS Milano-Venezia A4 Barriere acustiche esistenti Linea FS Milano-Venezia A4 	<ul style="list-style-type: none"> Fascia 100 m (D.P.R. 458/98) Fascia 250 m (D.P.R. 458/98) Fascia 300 m Censimento Ambito indagine ricettori sensibili 500 m 	<ul style="list-style-type: none"> D.P.R. 142/2004 A4 SP11 A22 D.P.R. 458/1998 Linea FS Milano-Venezia

* graficizzate solo all'interno dell'ambito di studio di 500 m della linea in progetto da DPR 459/98

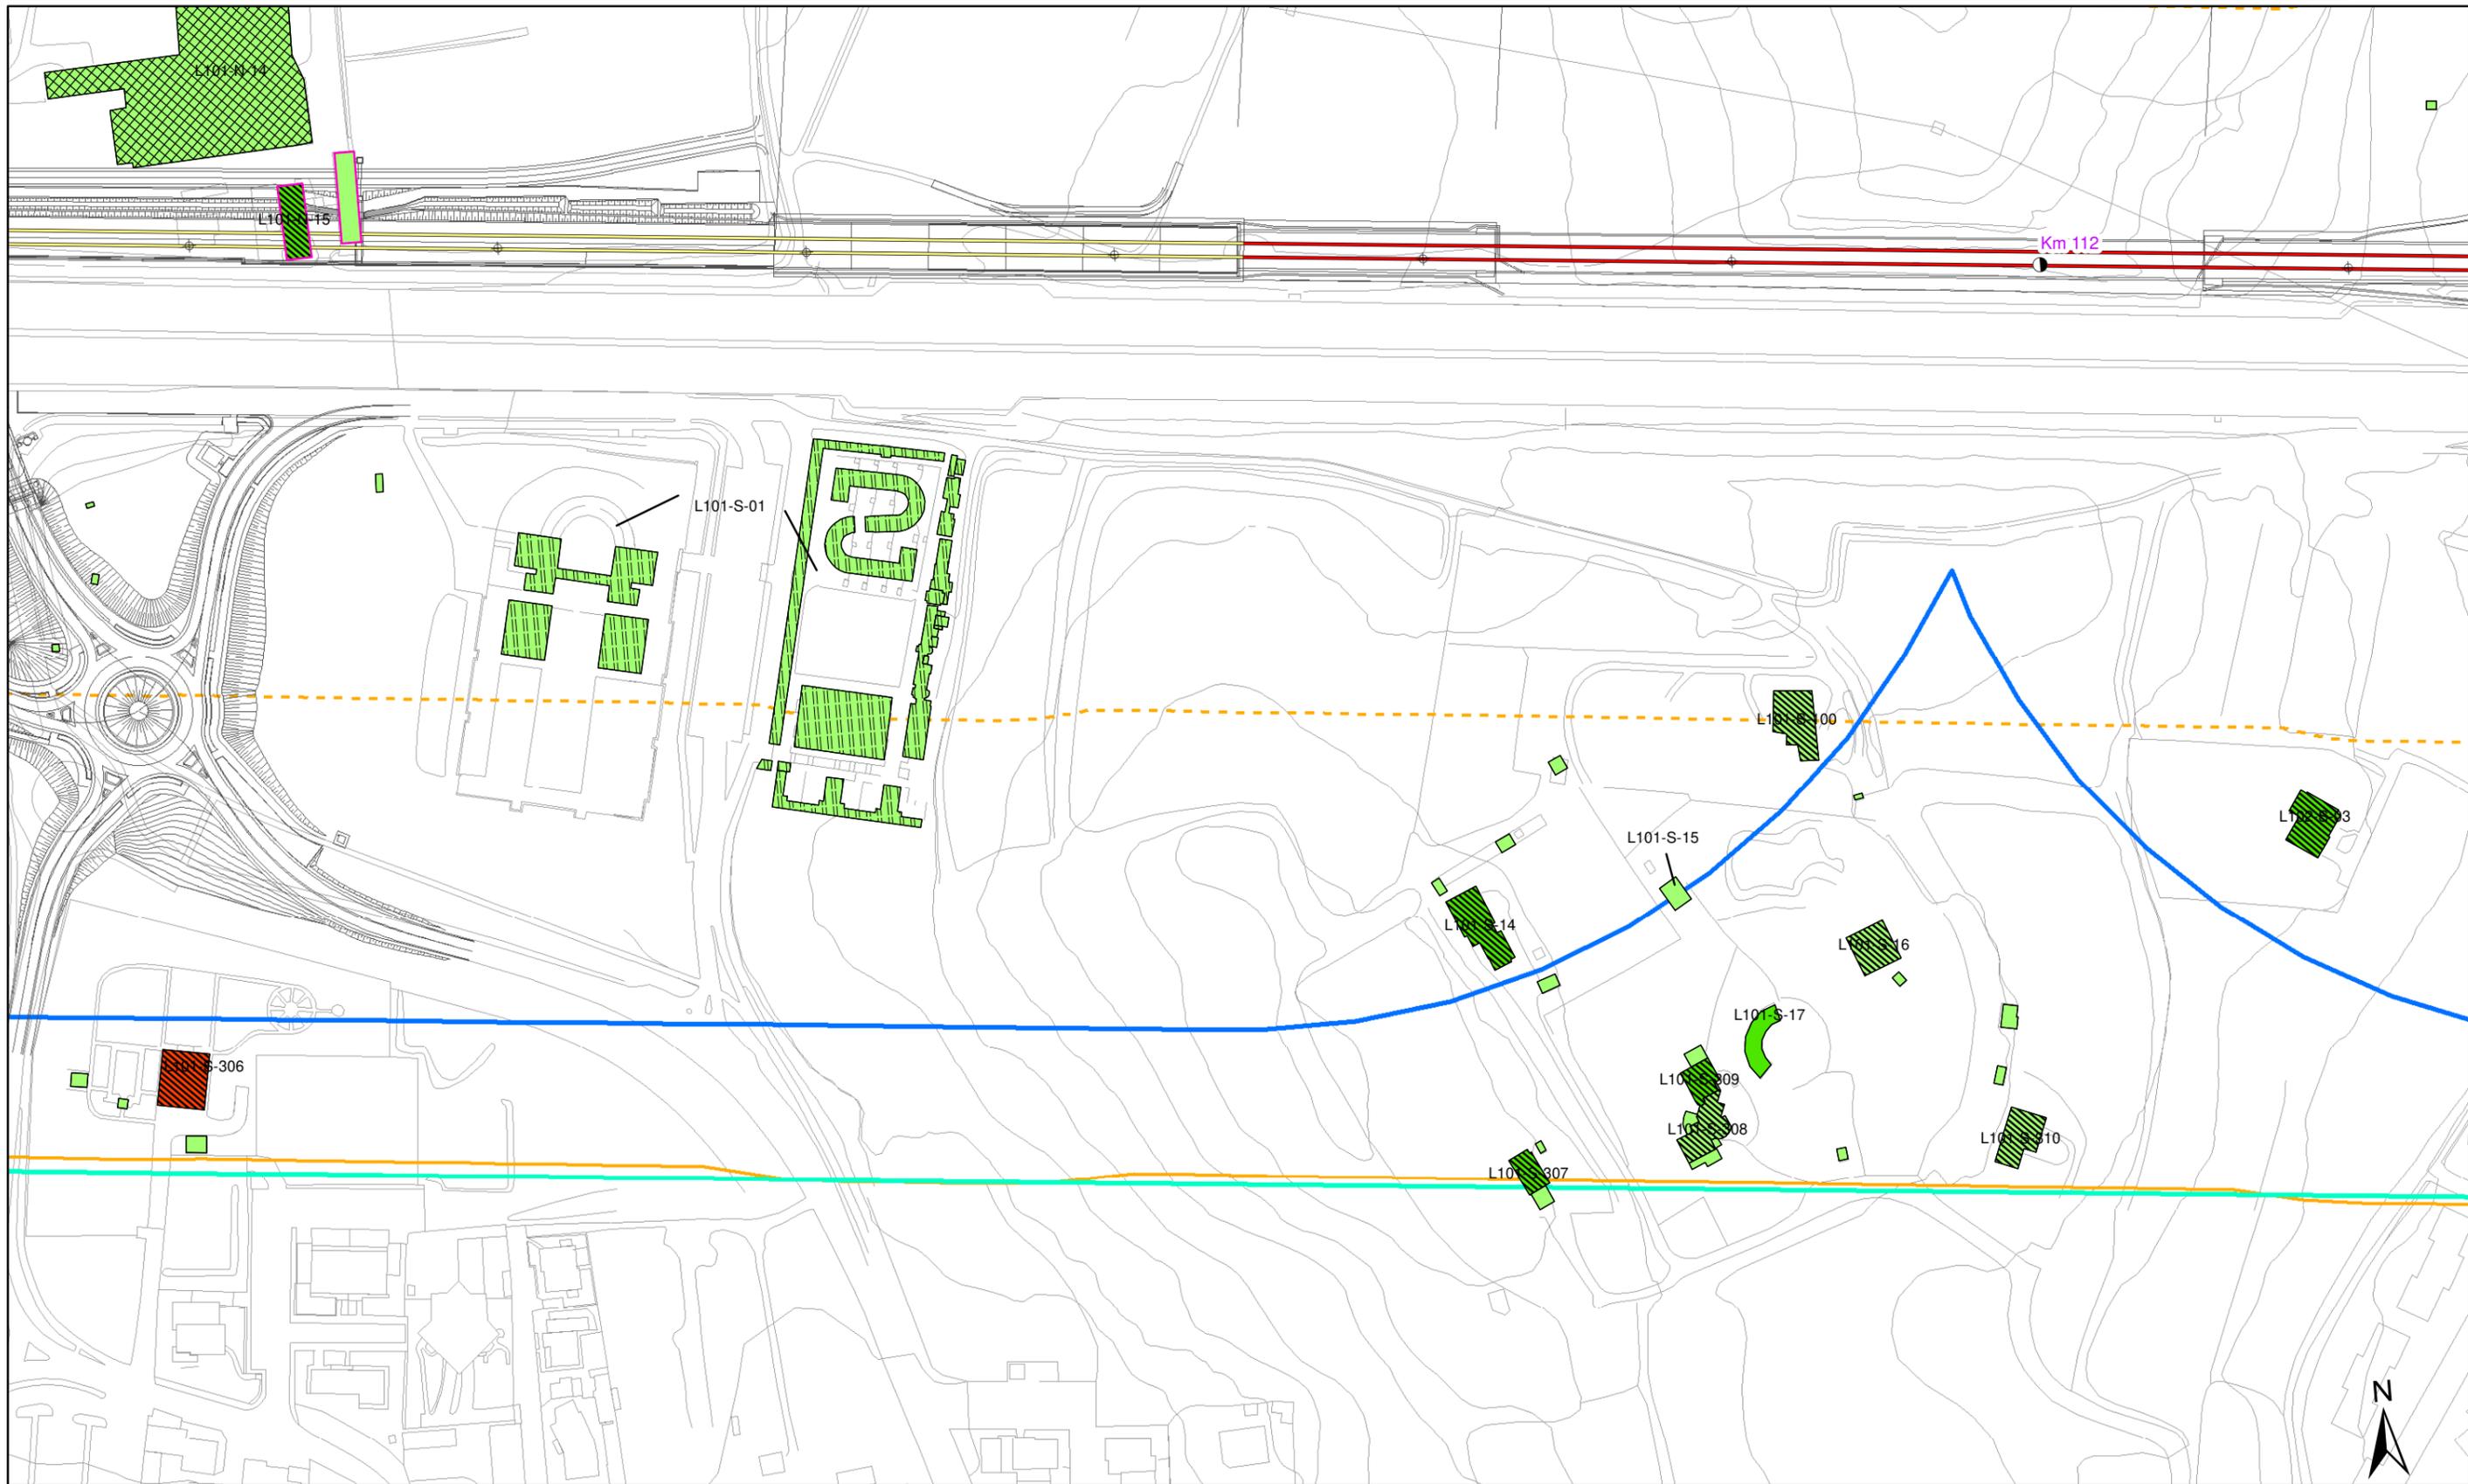


<p>Altezza degli edifici</p> <ul style="list-style-type: none"> h=3.50 m (1 piano) h=7.50 m (2 piani) h=10.50 m (3 piani) h=13.50 m (4 piani) h > 13.50 m (> 4 piani) 	<p>Destinazione d'uso dei fabbricati</p> <ul style="list-style-type: none"> Residenziali e assimilabili Produttivo (Industria, Artigianato,...) Servizi per l'istruzione Commercio, uffici e terziario Edifici di culto Edificio dismesso o rudere Servizi Sanitari Altro (magazzino, baracca, ...) 	<p>Tipologia tracciato</p> <ul style="list-style-type: none"> Binari in rilevato/trincea/viadotto Binari in galleria Linea FS Milano-Venezia A4 <p>Barriere acustiche esistenti</p> <ul style="list-style-type: none"> Linea FS Milano-Venezia A4 	<p>Fasce di pertinenza AC/AV/IC:</p> <ul style="list-style-type: none"> Fascia 100 m (D.P.R. 458/98) Fascia 250 m (D.P.R. 458/98) Fascia 300 m Censimento Ambito indagine ricettori sensibili 500 m 	<p>Fasce di pertinenza concorsuali*:</p> <p>D.P.R. 142/2004</p> <ul style="list-style-type: none"> A4 SP11 A22 <p>D.P.R. 458/1998</p> <ul style="list-style-type: none"> Linea FS Milano-Venezia
---	--	---	--	---

* graficizzate solo all'interno dell'ambito di studio di 500 m della linea in progetto da DPR 458/98

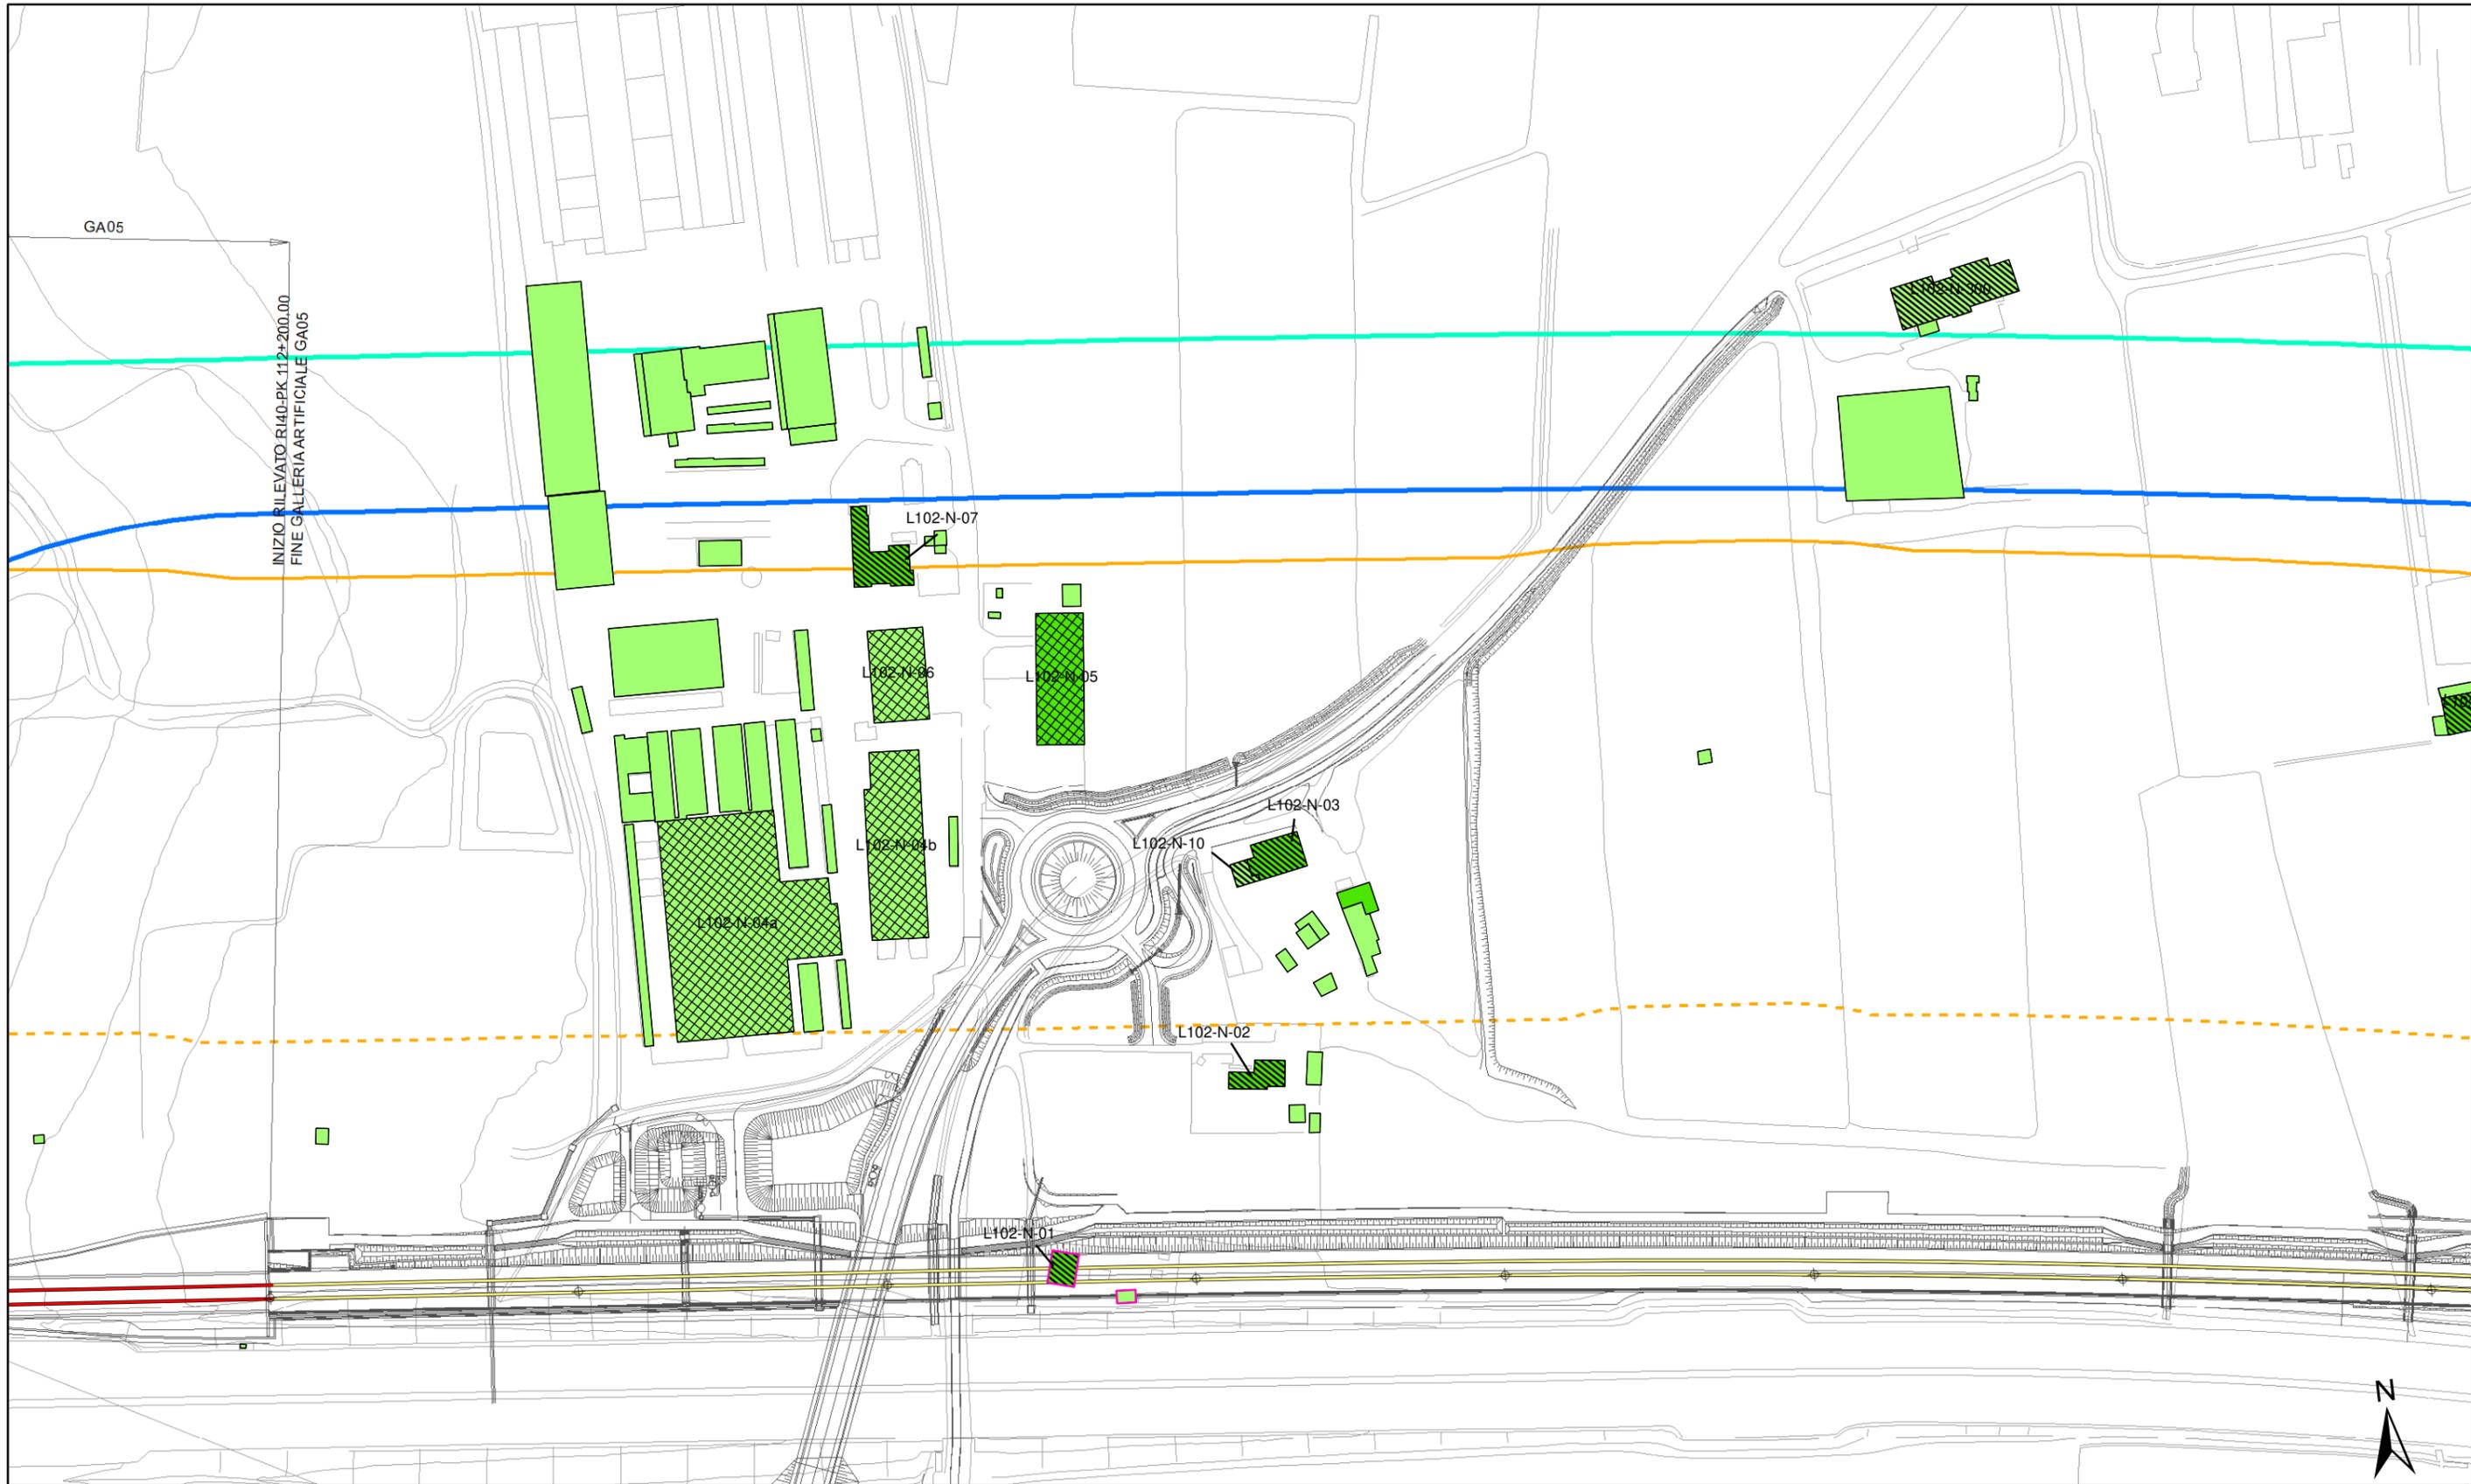



<p>Altezza degli edifici</p> <ul style="list-style-type: none"> h=3.50 m (1 piano) h=13.50 m (4 piani) h=7.50 m (2 piani) h > 13.50 m (> 4 piani) h=10.50 m (3 piani) 	<p>Destinazione d'uso dei fabbricati</p> <ul style="list-style-type: none"> Residenziali e assimilabili Produttivo (Industria, Artigianato,...) Servizi per l'istruzione Commercio, uffici e terziario Edifici di culto Edificio dismesso o rudere Servizi Sanitari Altro (magazzino, baracca, ...) 	<p>Tipologia tracciato</p> <ul style="list-style-type: none"> Binari in rilevato/trincea/viadotto Binari in galleria Linea FS Milano-Venezia A4 <p>Barriere acustiche esistenti</p> <ul style="list-style-type: none"> A4 	<p>Fasce di pertinenza AC/AV/IC:</p> <ul style="list-style-type: none"> Fascia 100 m (D.P.R. 458/98) Fascia 250 m (D.P.R. 458/98) Fascia 300 m Censimento Ambito indagine ricettori sensibili 500 m 	<p>Fasce di pertinenza concorsuali*:</p> <ul style="list-style-type: none"> D.P.R. 142/2004 A4 SP11 A22 	<p>D.P.R. 458/1998</p> <ul style="list-style-type: none"> Linea FS Milano-Venezia
--	---	--	---	---	--

* graficizzate solo all'interno dell'ambito di studio di 500 m della linea in progetto da DPR 459/98

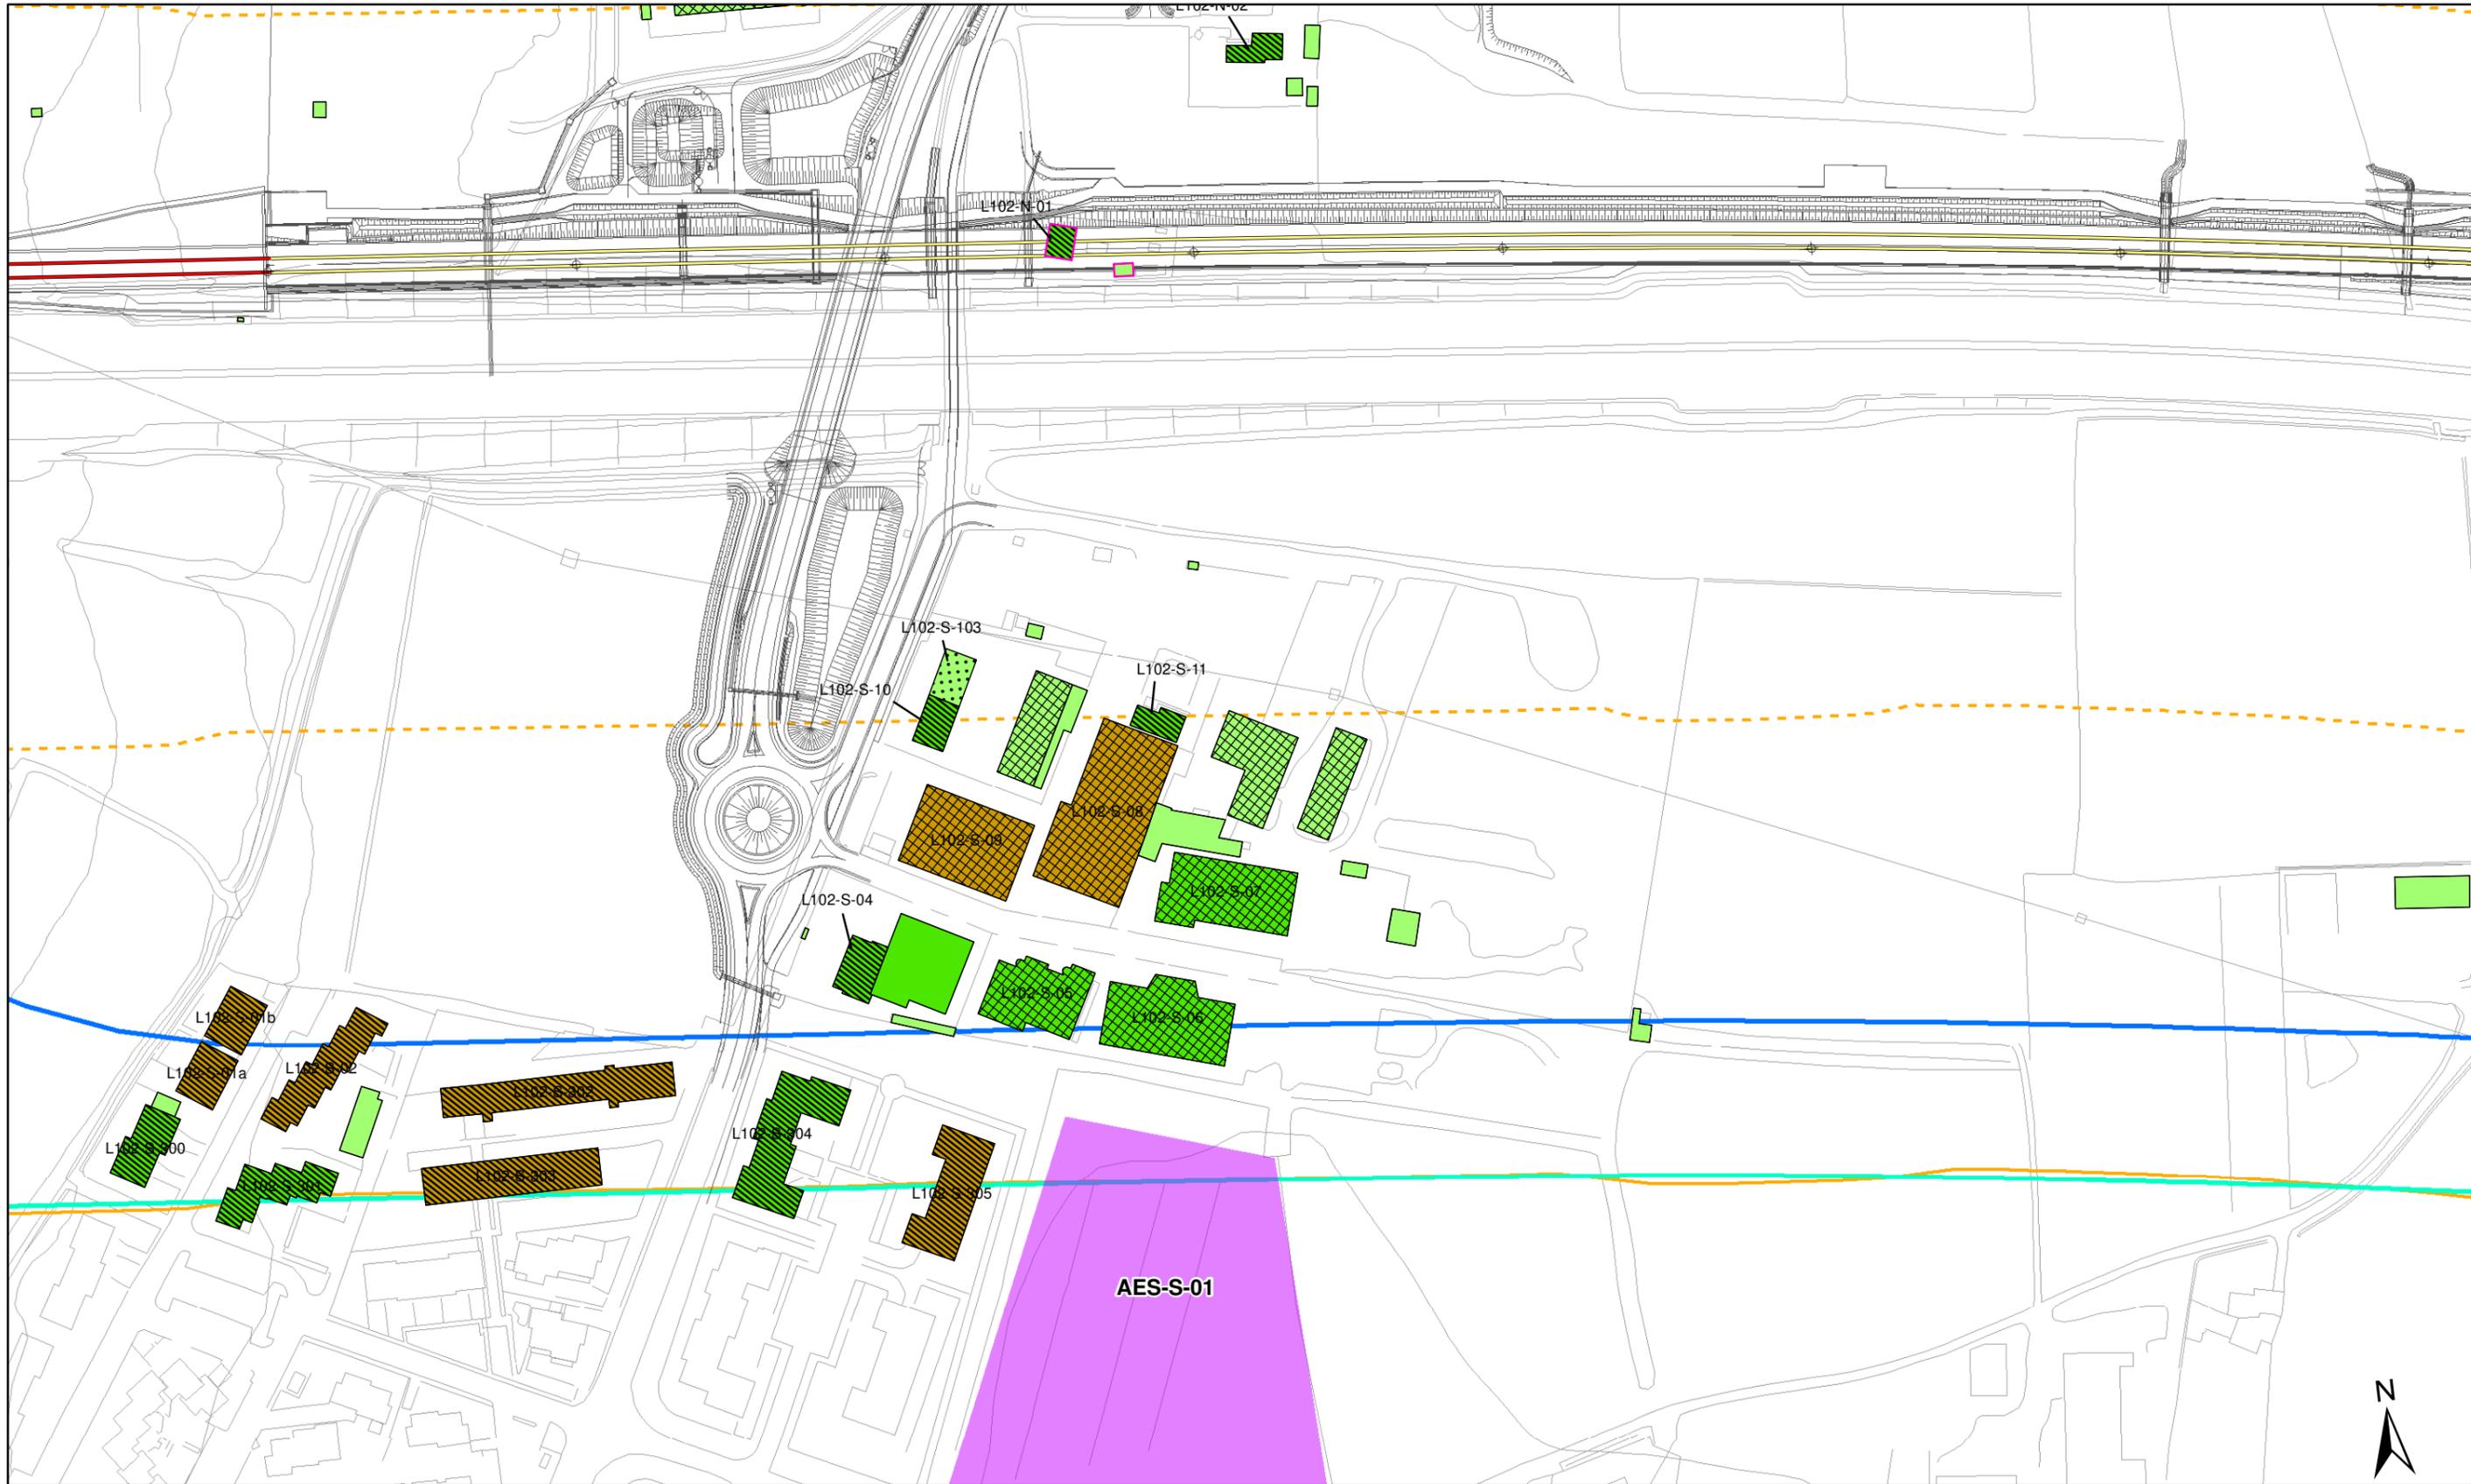


<p>Altezza degli edifici</p> <ul style="list-style-type: none"> h=3.50 m (1 piano) h=7.50 m (2 piani) h=10.50 m (3 piani) h=13.50 m (4 piani) h > 13.50 m (> 4 piani) 	<p>Destinazione d'uso dei fabbricati</p> <ul style="list-style-type: none"> Residenziali e assimilabili Produttivo (Industria, Artigianato,...) Servizi per l'istruzione Commercio, uffici e terziario Edifici di culto Edificio dismesso o rudere Servizi Sanitari Altro (magazzino, baracca, ...) 	<p>Tipologia tracciato</p> <ul style="list-style-type: none"> Binari in rilevato/trincea/viadotto Binari in galleria Linea FS Milano-Venezia A4 	<p>Fasce di pertinenza AC/AV/IC:</p> <ul style="list-style-type: none"> Fascia 100 m (D.P.R. 458/98) Fascia 250 m (D.P.R. 458/98) Fascia 300 m Censimento Ambito indagine ricettori sensibili 500 m 	<p>Fasce di pertinenza concorsuali*:</p> <p>D.P.R. 142/2004</p> <ul style="list-style-type: none"> A4 SP11 A22 <p>D.P.R. 458/1998</p> <ul style="list-style-type: none"> Linea FS Milano-Venezia
---	--	--	--	---

* graficizzate solo all'interno dell'ambito di studio di 500 m della linea in progetto da DPR 459/98

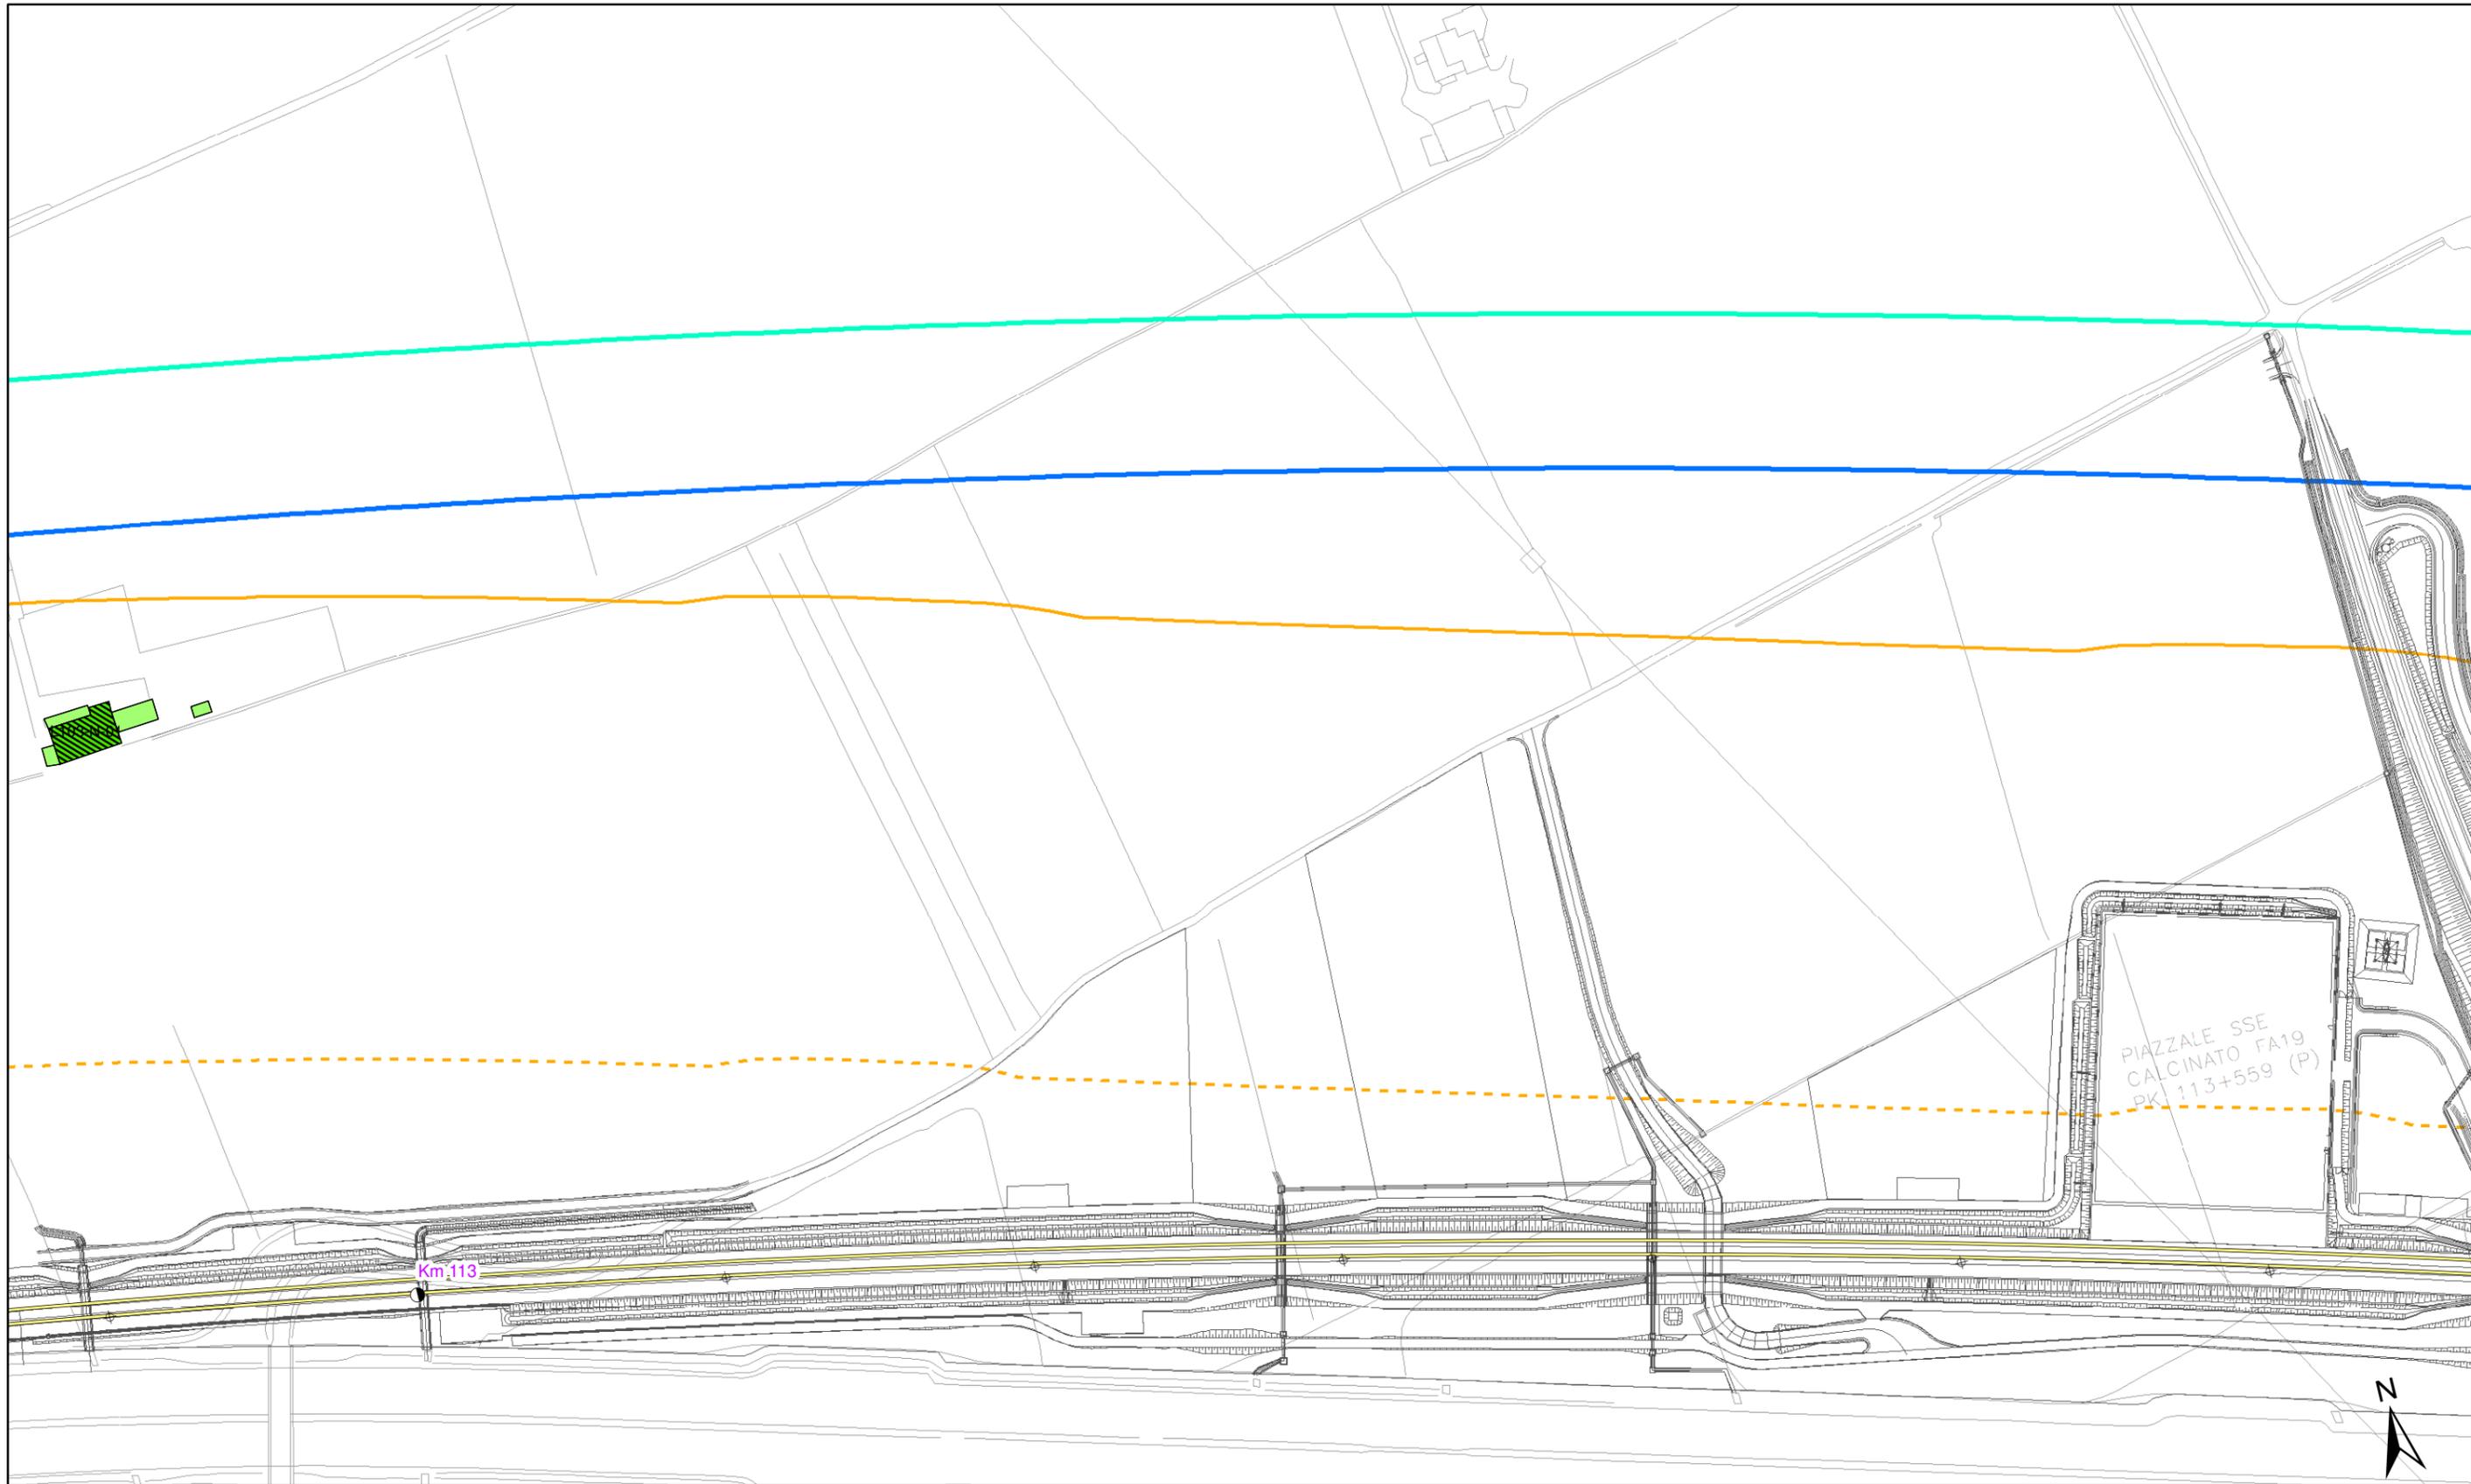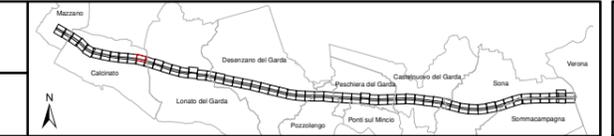



<p>Altezza degli edifici</p> <ul style="list-style-type: none"> h=3.50 m (1 piano) h=7.50 m (2 piani) h=10.50 m (3 piani) h=13.50 m (4 piani) h > 13.50 m (> 4 piani) 	<p>Destinazione d'uso dei fabbricati</p> <ul style="list-style-type: none"> Residenziali e assimilabili Produttivo (Industria, Artigianato,...) Servizi per l'istruzione Commercio, uffici e terziario Edifici di culto Edificio dismesso o rudere Servizi Sanitari Altro (magazzino, baracca, ...) 	<p>Tipologia tracciato</p> <ul style="list-style-type: none"> Binari in rilevato/trincea/viadotto Binari in galleria Linea FS Milano-Venezia A4 <p>Barriere acustiche esistenti</p> <ul style="list-style-type: none"> Confini comunali 	<p>Fasce di pertinenza AC/AV/IC:</p> <ul style="list-style-type: none"> Fascia 100 m (D.P.R. 458/98) Fascia 250 m (D.P.R. 458/98) Fascia 300 m Censimento Ambito indagine ricettori sensibili 500 m 	<p>Fasce di pertinenza concorsuali*:</p> <ul style="list-style-type: none"> D.P.R. 142/2004 A4 SP11 A22 D.P.R. 458/1998 Linea FS Milano-Venezia
---	---	---	---	---

* graficizzate solo all'interno dell'ambito di studio di 500 m della linea in progetto da DPR 459/98

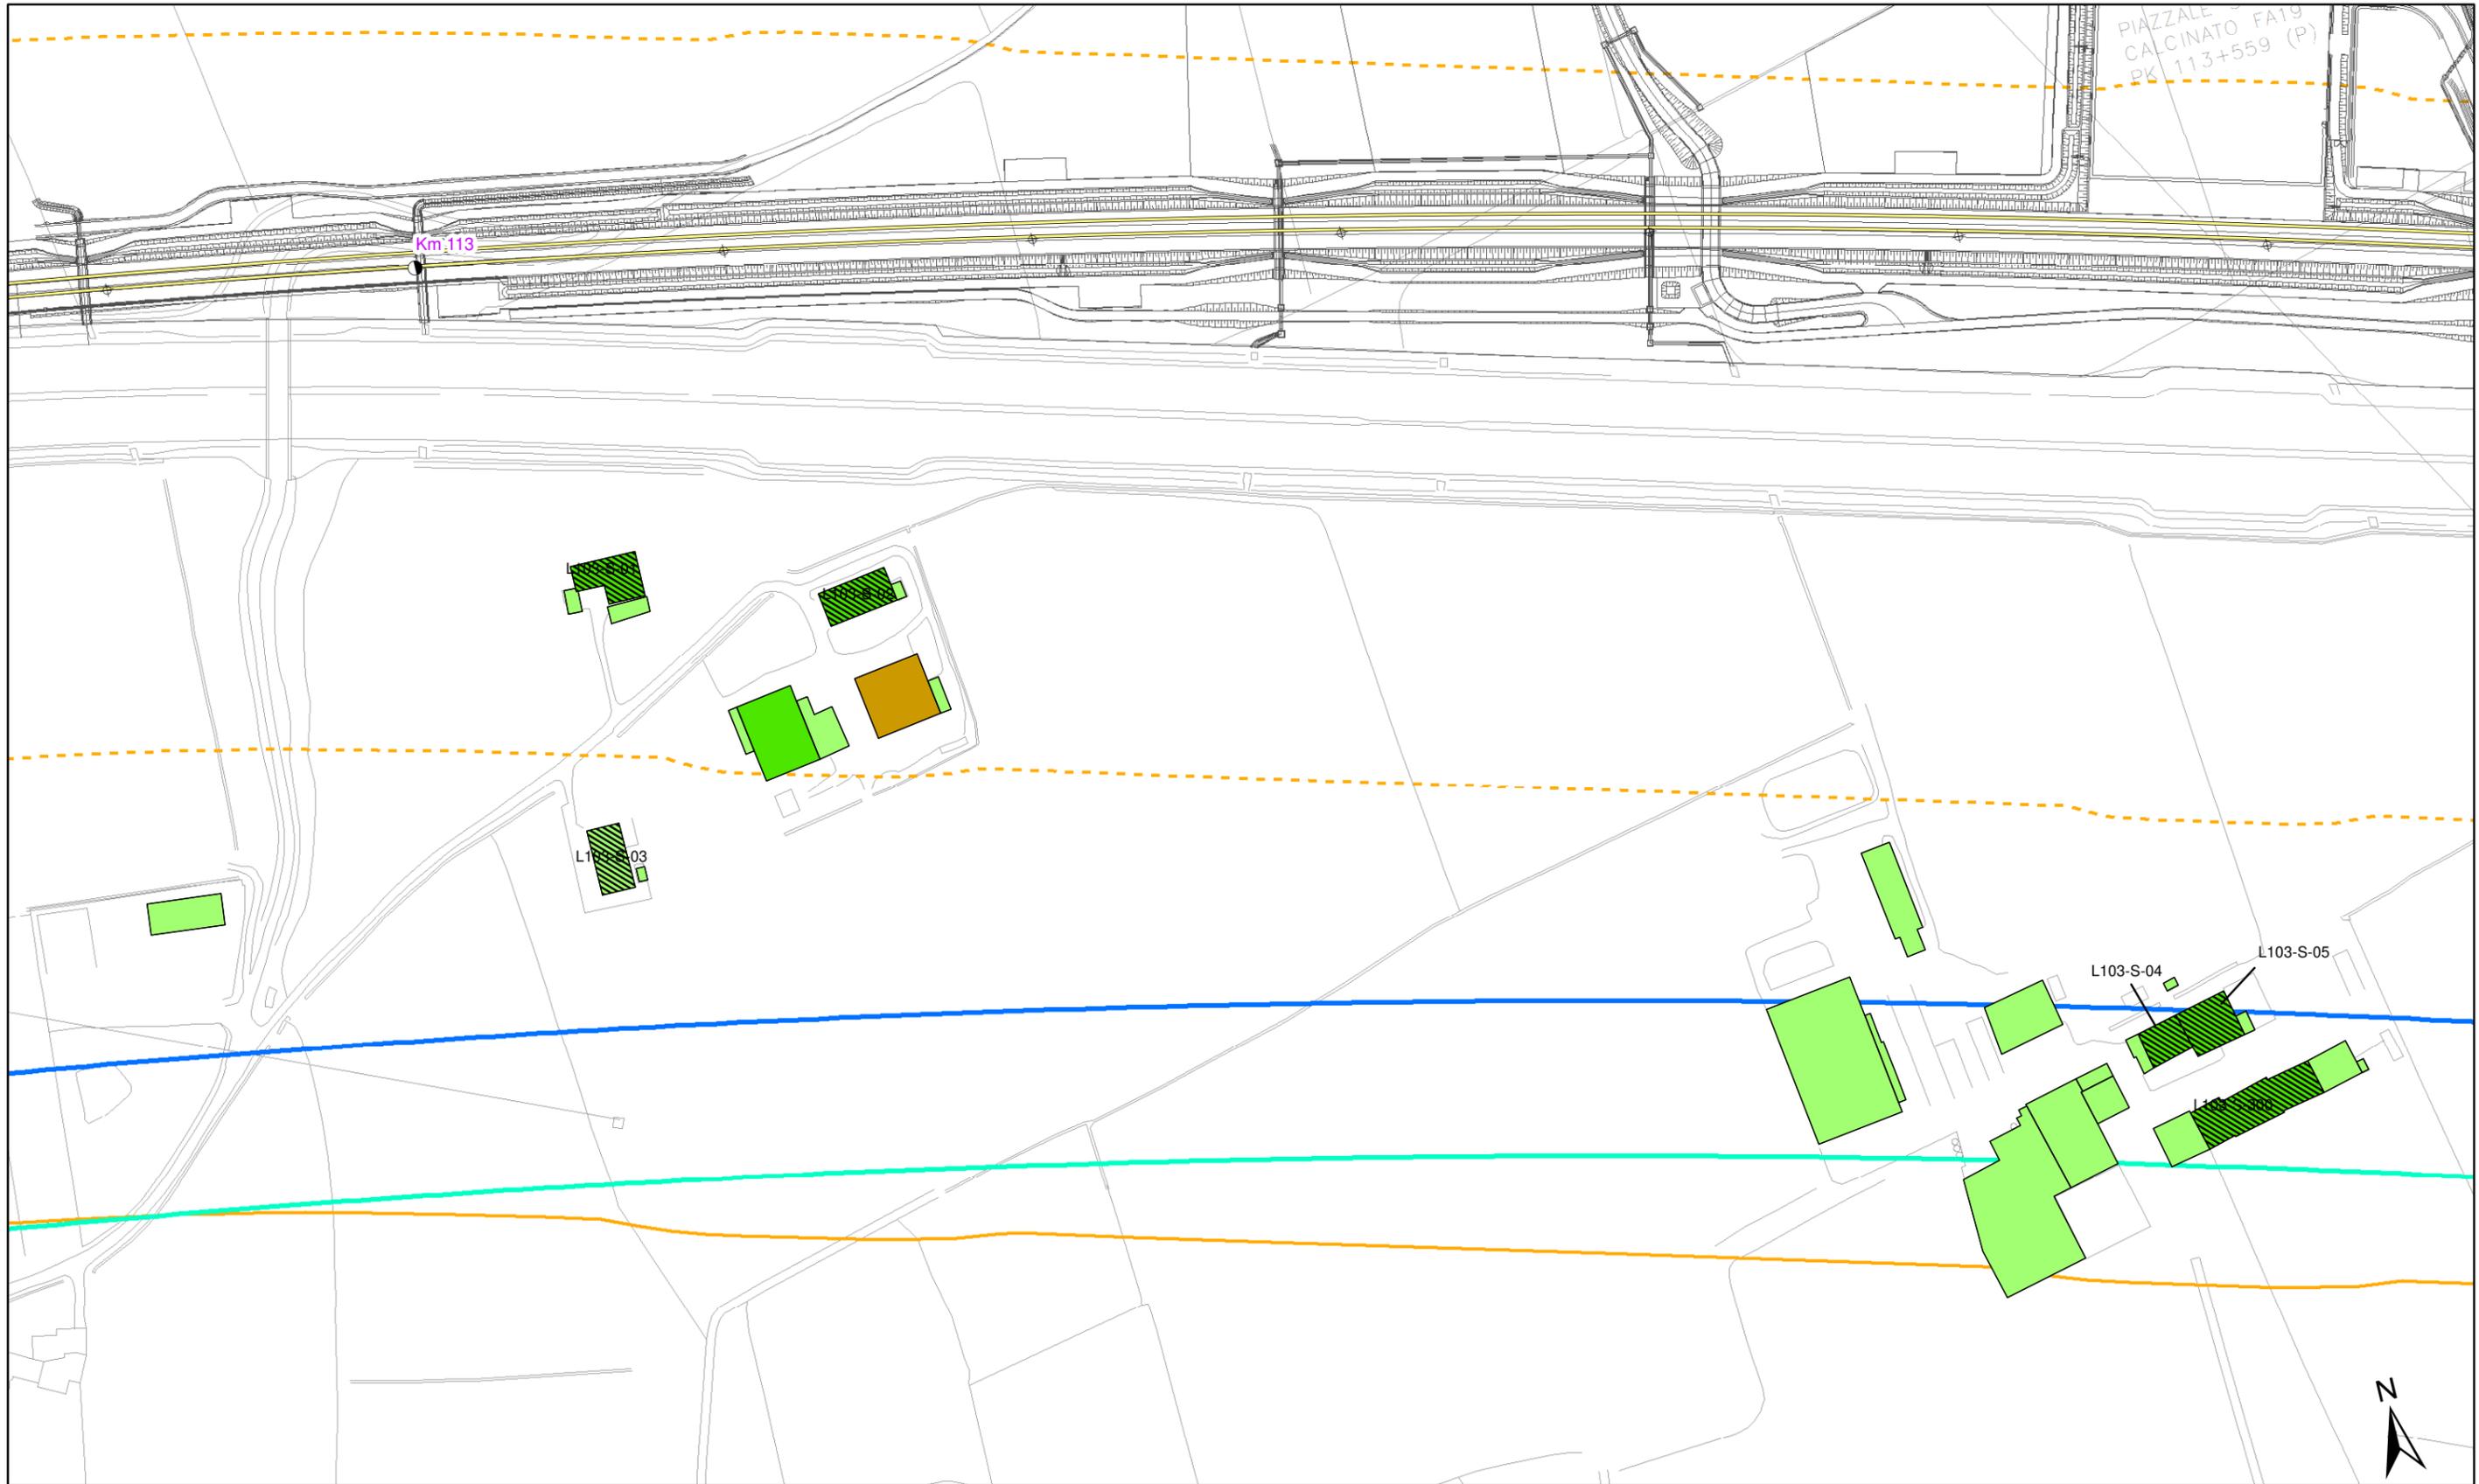


<p>Altezza degli edifici</p> <ul style="list-style-type: none"> h=3.50 m (1 piano) h=13.50 m (4 piani) h=7.50 m (2 piani) h > 13.50 m (> 4 piani) h=10.50 m (3 piani) 	<p>Destinazione d'uso dei fabbricati</p> <ul style="list-style-type: none"> Residenziali e assimilabili Produttivo (Industria, Artigianato,...) Servizi per l'istruzione Commercio, uffici e terziario Edifici di culto Edificio dismesso o rudere Servizi Sanitari Altro (magazzino, baracca, ...) 	<p>Tipologia tracciato</p> <ul style="list-style-type: none"> Binari in rilevato/trincea/viadotto Binari in galleria Linea FS Milano-Venezia A4 <p>Barriere acustiche esistenti</p> <ul style="list-style-type: none"> A4 	<p>Fasce di pertinenza AC/AV/IC:</p> <ul style="list-style-type: none"> Fascia 100 m (D.P.R. 458/98) Fascia 250 m (D.P.R. 458/98) Fascia 300 m Censimento Ambito indagine ricettori sensibili 500 m 	<p>Fasce di pertinenza concorsuali*:</p> <p>D.P.R. 142/2004</p> <ul style="list-style-type: none"> A4 SP11 A22 <p>D.P.R. 458/1998</p> <ul style="list-style-type: none"> Linea FS Milano-Venezia
---	--	--	---	--

* graficizzate solo all'interno dell'ambito di studio di 500 m della linea in progetto da DPR 458/98

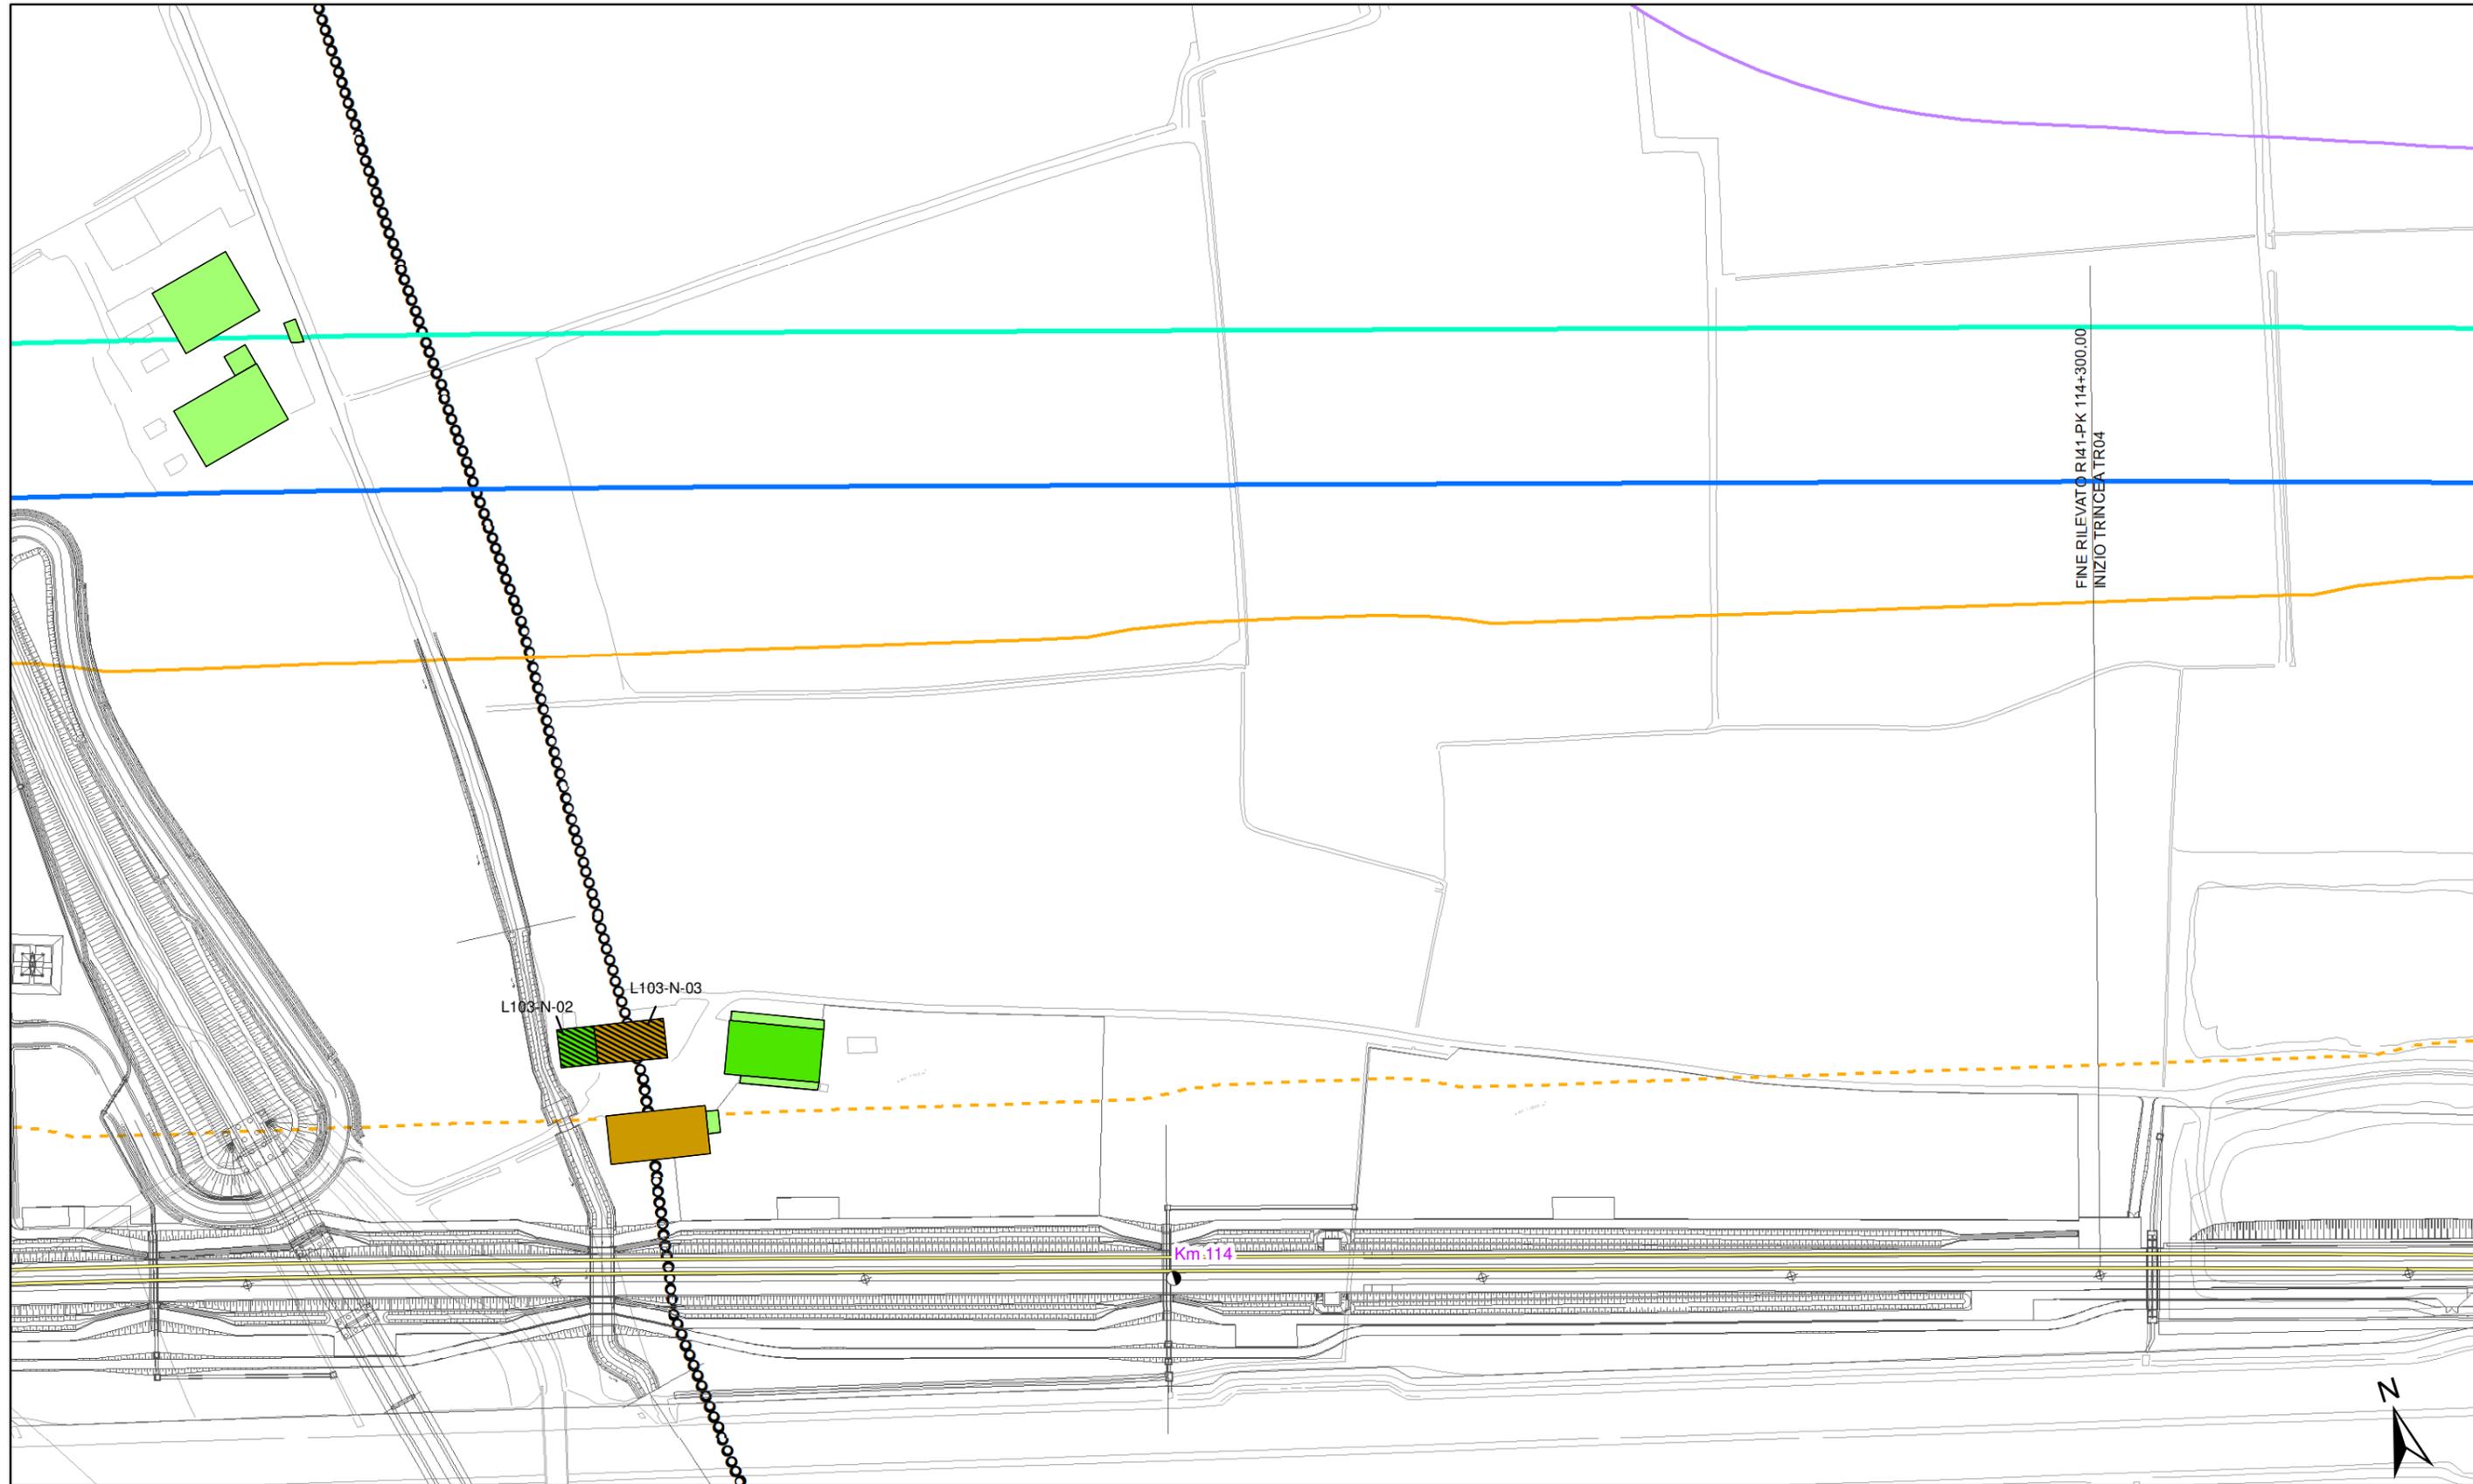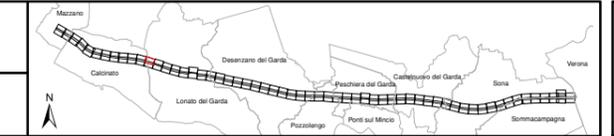

<p>Altezza degli edifici</p> <ul style="list-style-type: none"> h=3.50 m (1 piano) h=7.50 m (2 piani) h=10.50 m (3 piani) h=13.50 m (4 piani) h > 13.50 m (> 4 piani) 	<p>Destinazione d'uso dei fabbricati</p> <ul style="list-style-type: none"> Residenziali e assimilabili Produttivo (Industria, Artigianato,...) Servizi per l'istruzione Commercio, uffici e terziario Edifici di culto Edificio dismesso o rudere Servizi Sanitari Altro (magazzino, baracca, ...) 	<p>Tipologia tracciato</p> <ul style="list-style-type: none"> Binari in rilevato/trincea/viadotto Binari in galleria Linea FS Milano-Venezia A4 <p>Barriere acustiche esistenti</p> <ul style="list-style-type: none"> A4 	<p>Fasce di pertinenza AC/AV/IC:</p> <ul style="list-style-type: none"> Fascia 100 m (D.P.R. 458/98) Fascia 250 m (D.P.R. 458/98) Fascia 300 m Censimento Ambito indagine ricettori sensibili 500 m 	<p>Fasce di pertinenza concorsuali*:</p> <p>D.P.R. 142/2004</p> <ul style="list-style-type: none"> A4 SP11 A22 <p>D.P.R. 458/1998</p> <ul style="list-style-type: none"> Linea FS Milano-Venezia
---	--	--	--	---

* graficizzate solo all'interno dell'ambito di studio di 500 m della linea in progetto da DPR 459/98

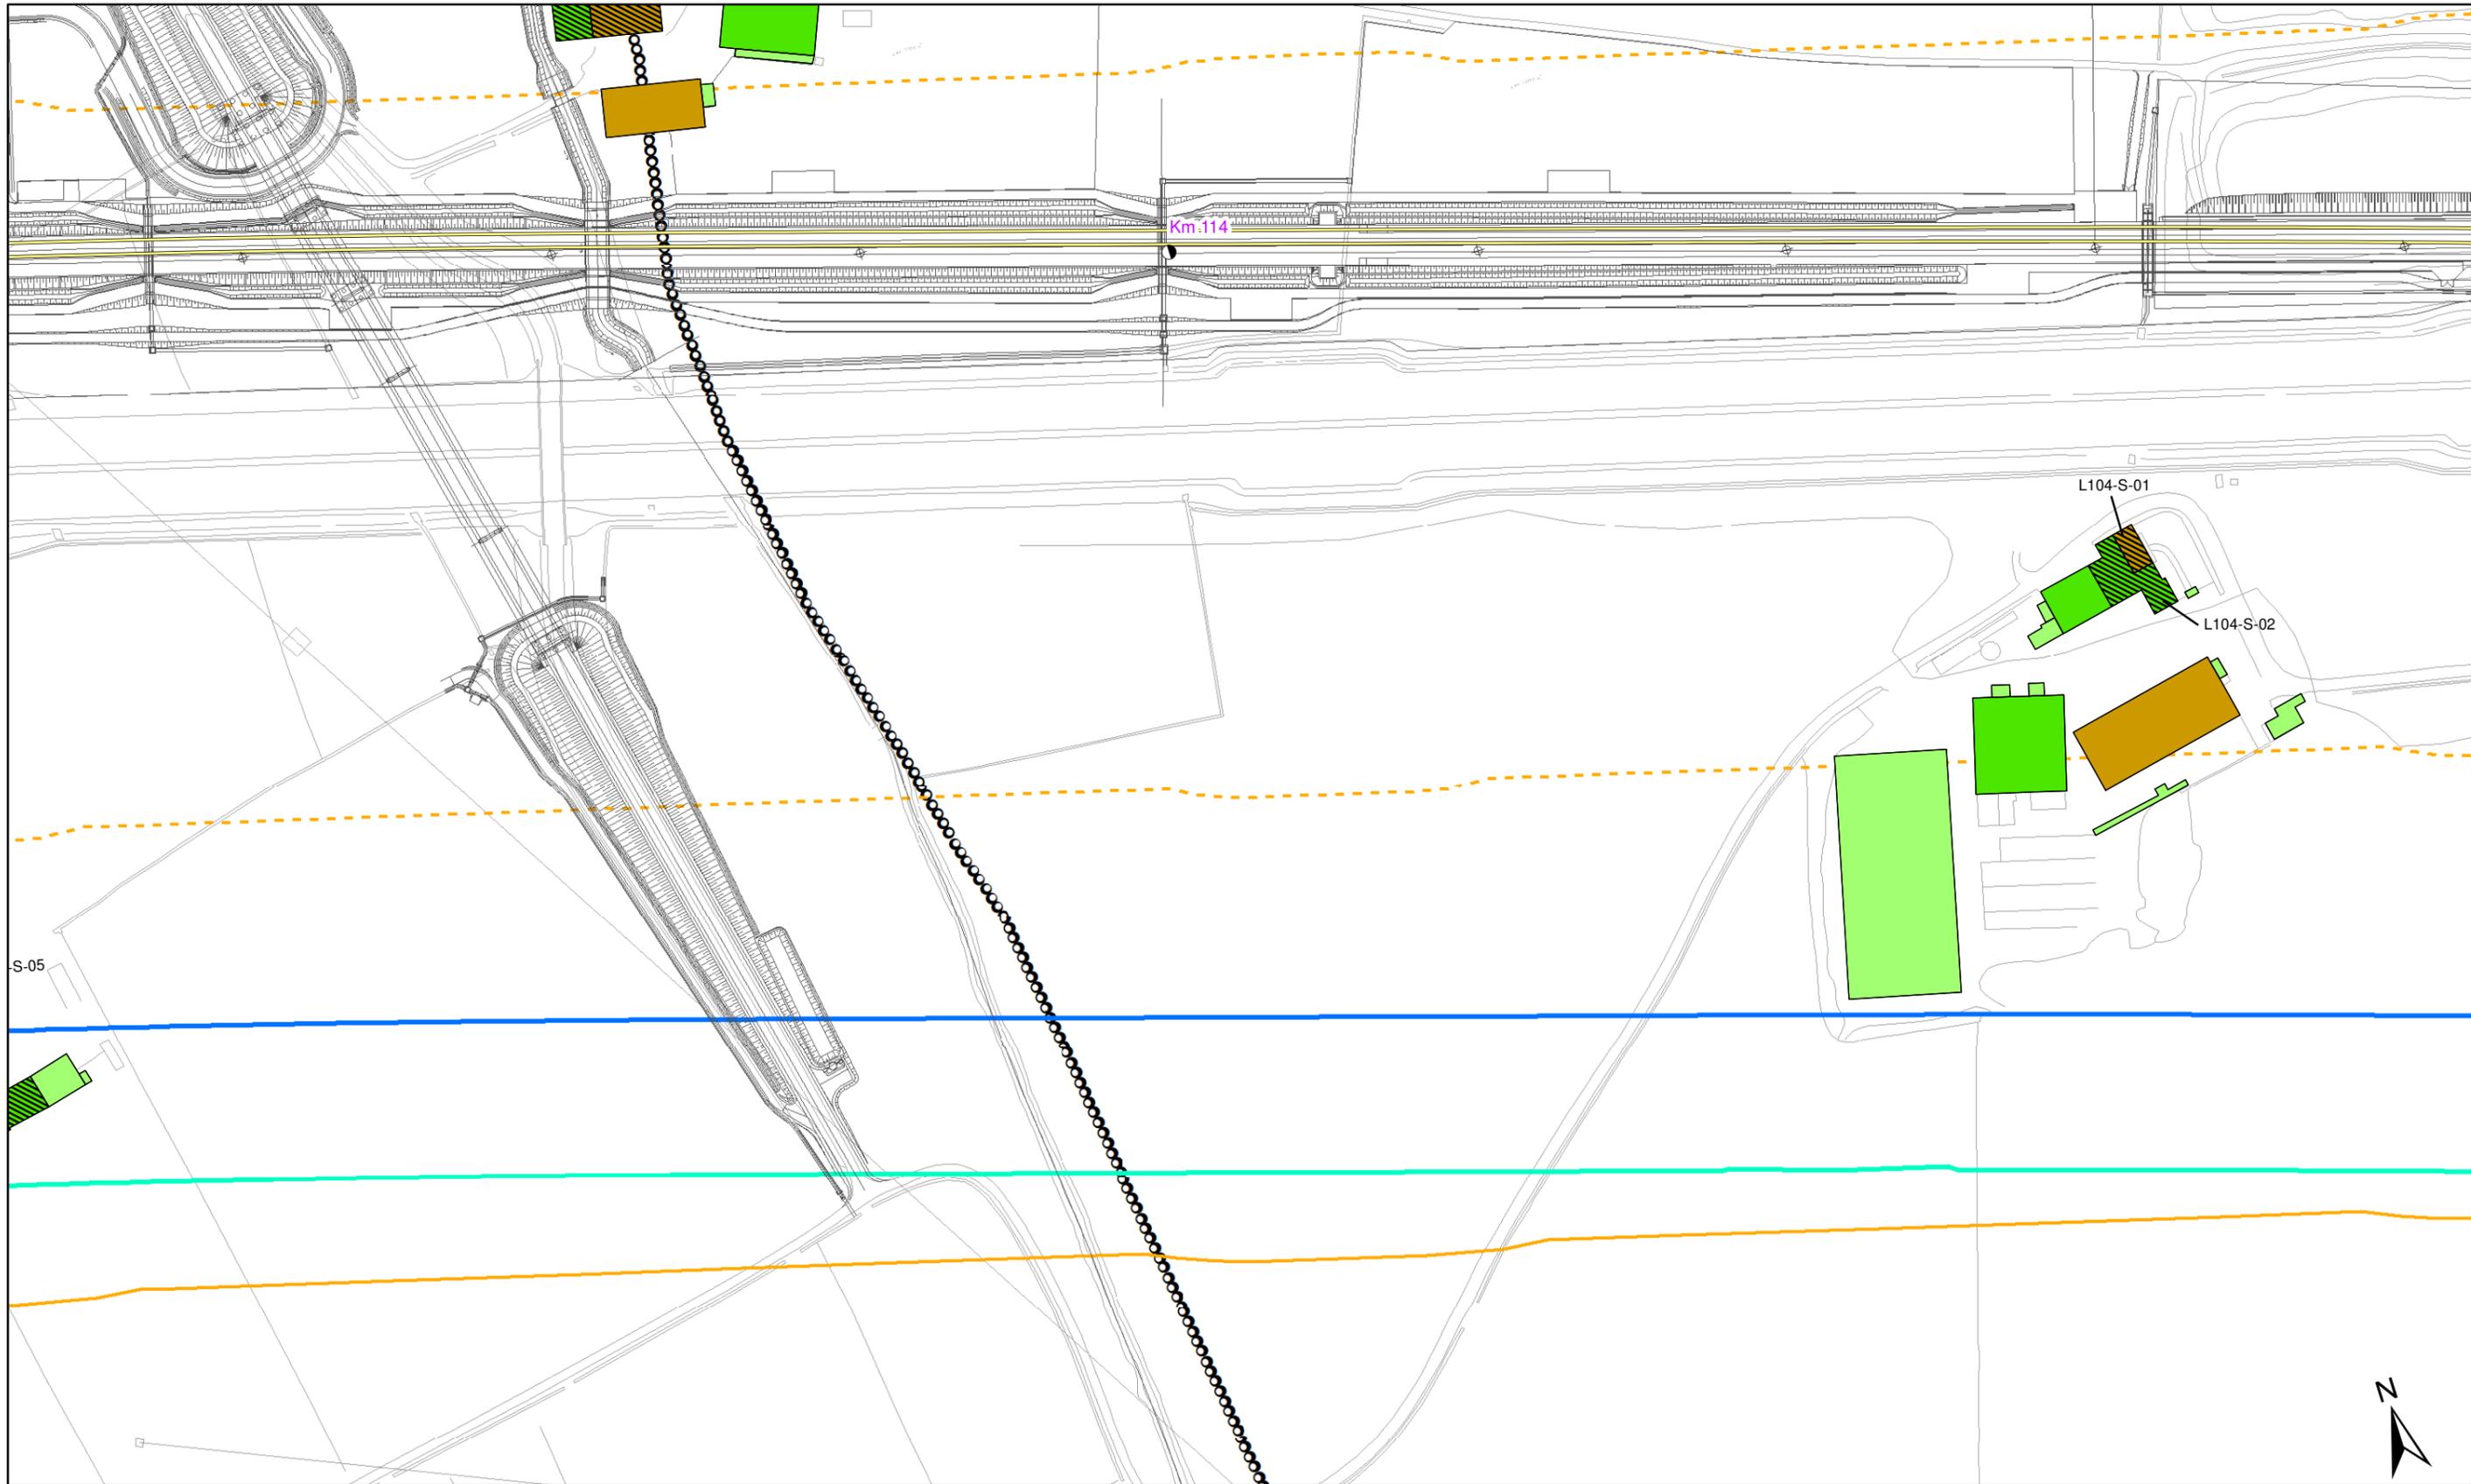


<p>Altezza degli edifici</p> <ul style="list-style-type: none"> h=3.50 m (1 piano) h=13.50 m (4 piani) h=7.50 m (2 piani) h > 13.50 m (> 4 piani) h=10.50 m (3 piani) 	<p>Destinazione d'uso dei fabbricati</p> <ul style="list-style-type: none"> Residenziali e assimilabili Produttivo (Industria, Artigianato,...) Servizi per l'istruzione Commercio, uffici e terziario Edifici di culto Edificio dismesso o rudere Servizi Sanitari Altro (magazzino, baracca, ...) 	<p>Tipologia tracciato</p> <ul style="list-style-type: none"> Binari in rilevato/trincea/viadotto Binari in galleria Linea FS Milano-Venezia A4 <p>Barriere acustiche esistenti</p> <ul style="list-style-type: none"> A4 	<p>Fasce di pertinenza AC/AV/IC:</p> <ul style="list-style-type: none"> Fascia 100 m (D.P.R. 458/98) Fascia 250 m (D.P.R. 458/98) Fascia 300 m Censimento Ambito indagine ricettori sensibili 500 m 	<p>Fasce di pertinenza concorsuali*:</p> <p>D.P.R. 142/2004</p> <ul style="list-style-type: none"> A4 SP11 A22 <p>D.P.R. 458/1998</p> <ul style="list-style-type: none"> Linea FS Milano-Venezia
--	--	--	--	--

* graficizzate solo all'interno dell'ambito di studio di 500 m della linea in progetto da DPR 459/98




Altezza degli edifici		Destinazione d'uso dei fabbricati		Tipologia tracciato		Fasce di pertinenza AC/AV/IC:		Fasce di pertinenza concorsuali*:	
h=3.50 m (1 piano)	h=13.50 m (4 piani)	Residenziali e assimilabili	Edifici di culto	Binari in rilevato/trincea/viadotto	Fascia 100 m (D.P.R. 458/98)	D.P.R. 142/2004		D.P.R. 458/1998	
h=7.50 m (2 piani)	h > 13.50 m (> 4 piani)	Produttivo (Industria, Artigianato,...)	Edificio dismesso o rudere	Binari in galleria	Fascia 250 m (D.P.R. 458/98)	A4	SP11	Linea FS Milano-Venezia	
h=10.50 m (3 piani)		Servizi per l'istruzione	Servizi Sanitari	Linea FS Milano-Venezia	Fascia 300 m Censimento	A22			
		Commercio, uffici e terziario	Altro (magazzino, baracca, ...)	Barriere acustiche esistenti	Ambito indagine ricettori sensibili 500 m				
			Confini comunali	A4					

* graficizzate solo all'interno dell'ambito di studio di 500 m della linea in progetto da DPR 458/98

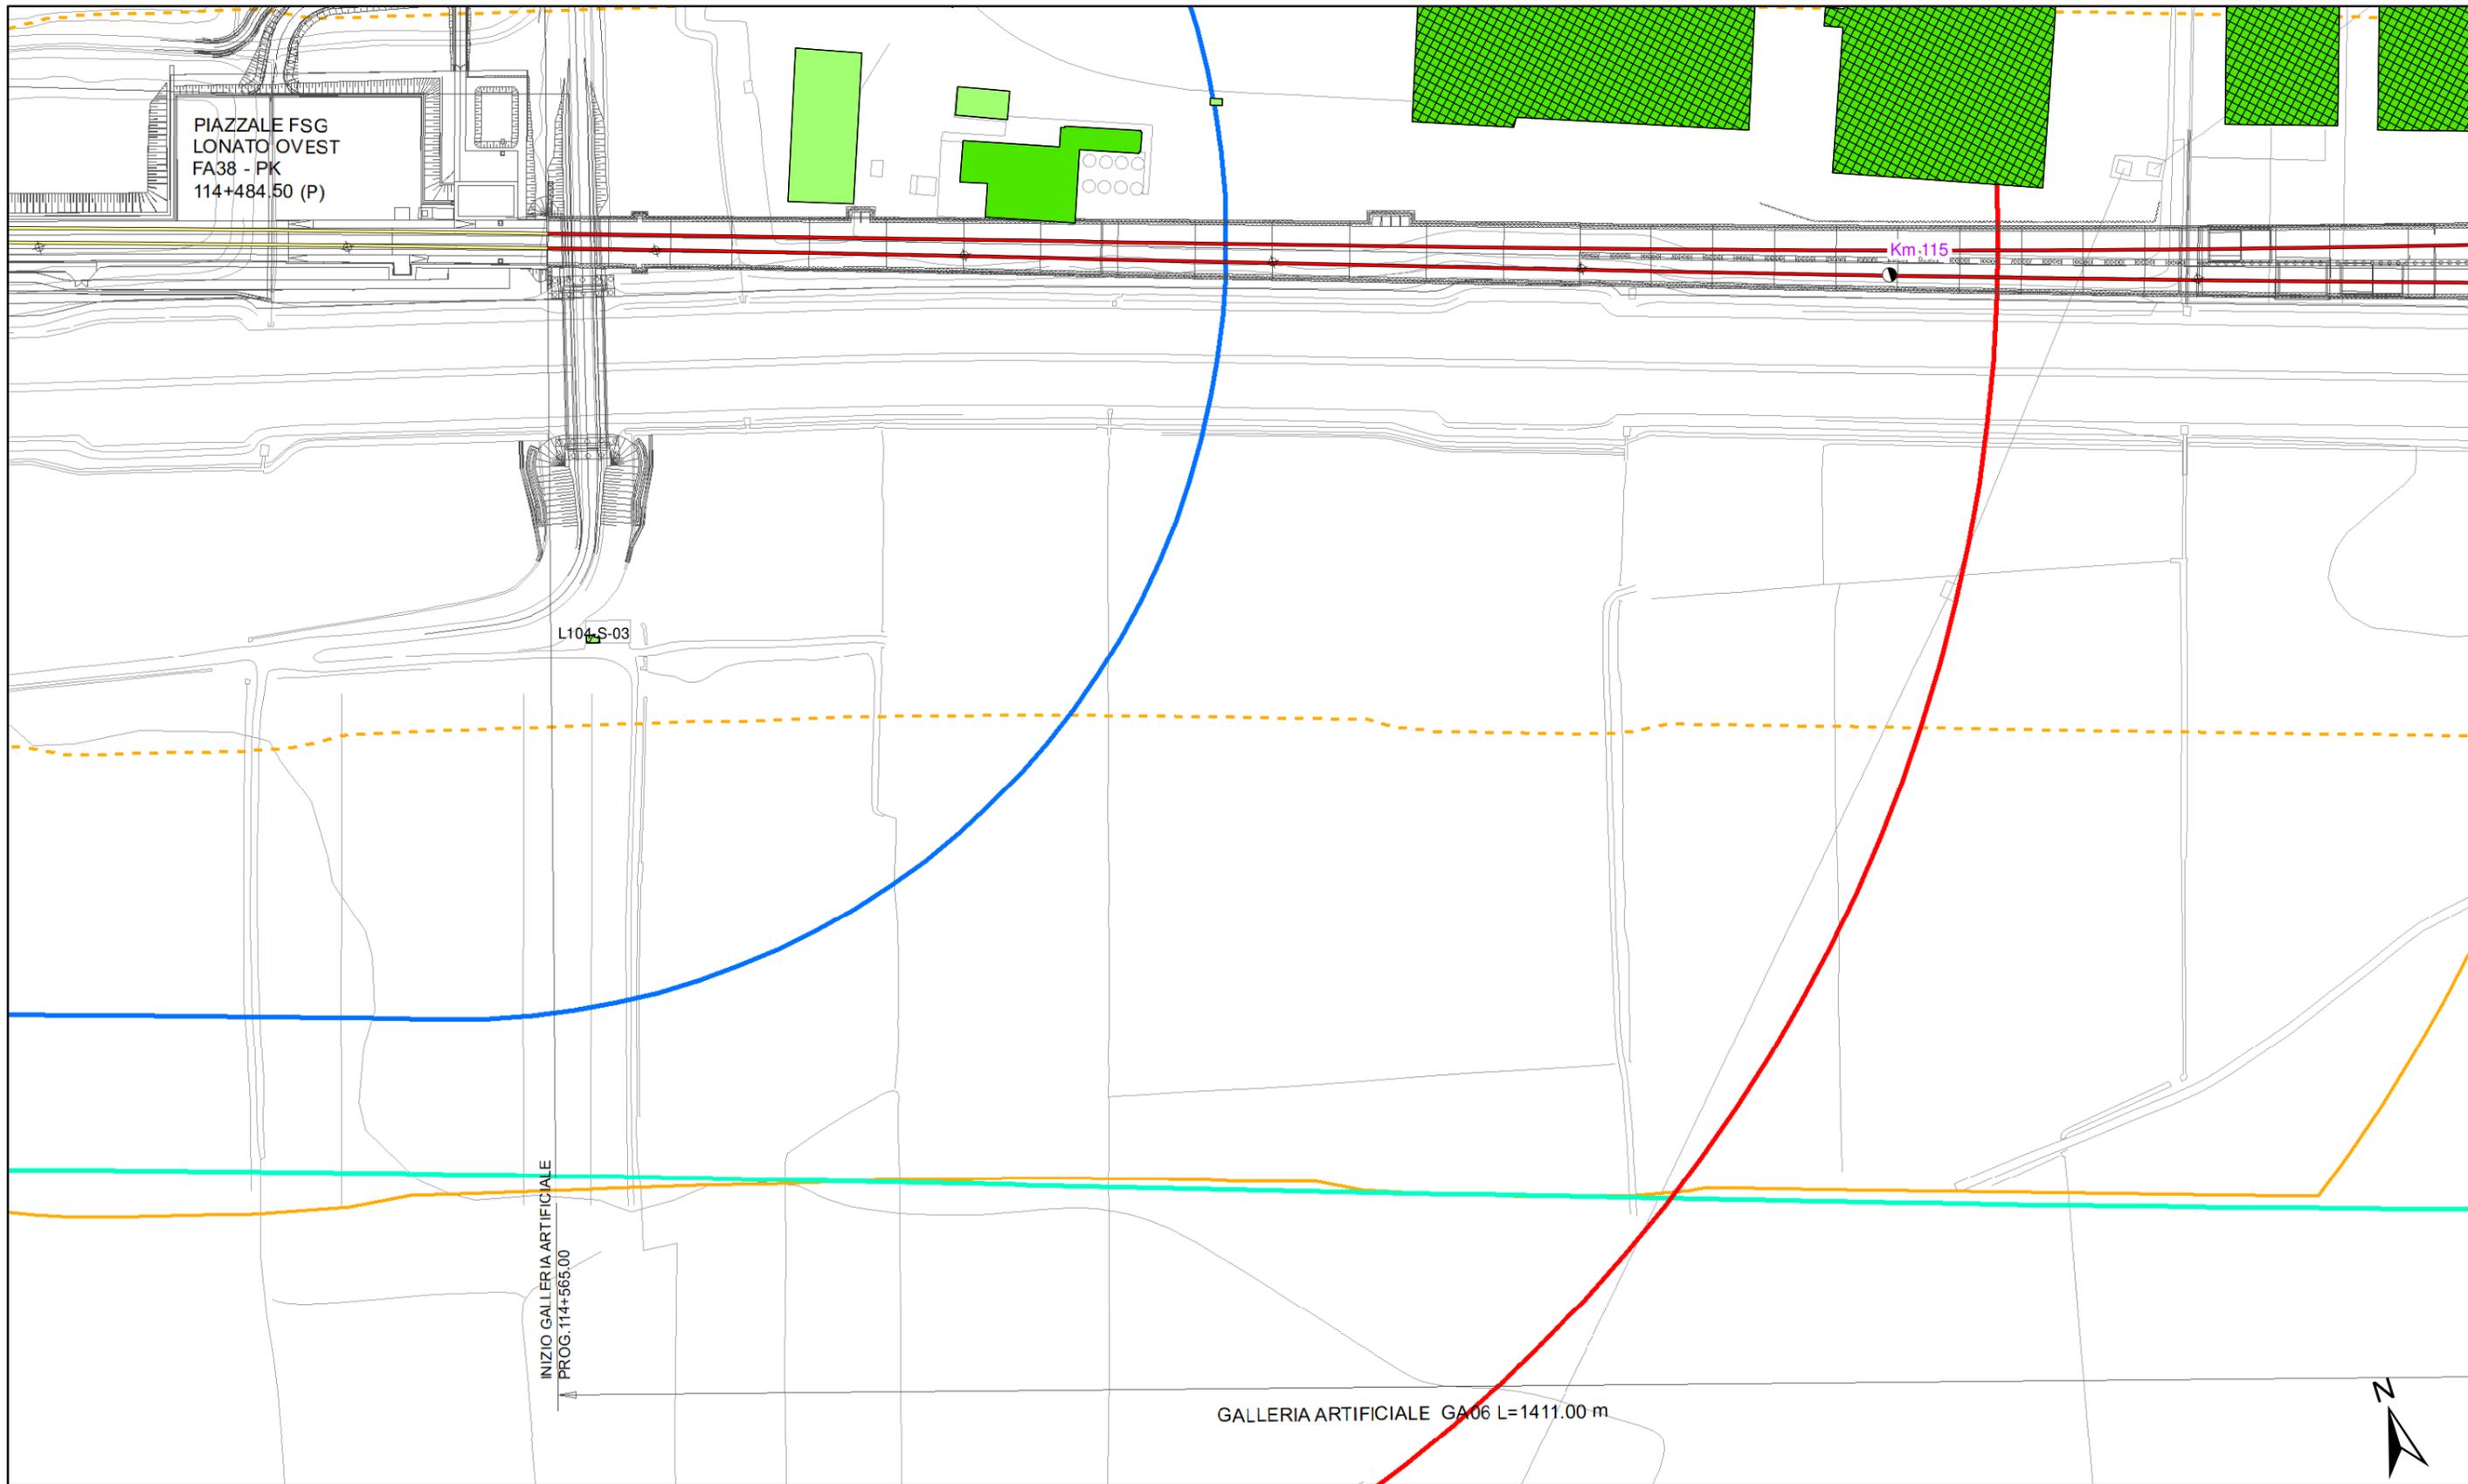


<p>Altezza degli edifici</p> <ul style="list-style-type: none"> h=3.50 m (1 piano) h=7.50 m (2 piani) h=10.50 m (3 piani) h=13.50 m (4 piani) h > 13.50 m (> 4 piani) 	<p>Destinazione d'uso dei fabbricati</p> <ul style="list-style-type: none"> Residenziali e assimilabili Produttivo (Industria, Artigianato,...) Servizi per l'istruzione Commercio, uffici e terziario Edifici di culto Edificio dismesso o rudere Servizi Sanitari Altro (magazzino, baracca, ...) 	<p>Tipologia tracciato</p> <ul style="list-style-type: none"> Binari in rilevato/trincea/viadotto Binari in galleria Linea FS Milano-Venezia A4 	<p>Fasce di pertinenza AC/AV/IC:</p> <ul style="list-style-type: none"> Fascia 100 m (D.P.R. 458/98) Fascia 250 m (D.P.R. 458/98) Fascia 300 m Censimento Ambito indagine ricettori sensibili 500 m 	<p>Fasce di pertinenza concorsuali*:</p> <p>D.P.R. 142/2004</p> <ul style="list-style-type: none"> A4 SP11 A22 <p>D.P.R. 458/1998</p> <ul style="list-style-type: none"> Linea FS Milano-Venezia
---	--	--	--	---

* graficizzate solo all'interno dell'ambito di studio di 500 m della linea in progetto da DPR 459/98

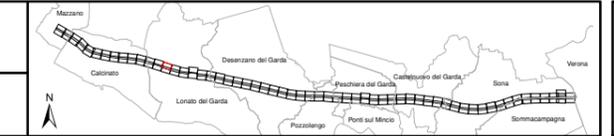

<p>Altezza degli edifici</p> <ul style="list-style-type: none"> h=3.50 m (1 piano) h=7.50 m (2 piani) h=10.50 m (3 piani) h=13.50 m (4 piani) h > 13.50 m (> 4 piani) 	<p>Destinazione d'uso dei fabbricati</p> <ul style="list-style-type: none"> Residenziali e assimilabili Produttivo (Industria, Artigianato,...) Servizi per l'istruzione Commercio, uffici e terziario Edifici di culto Edificio dismesso o rudere Servizi Sanitari Altro (magazzino, baracca, ...) 	<p>Tipologia tracciato</p> <ul style="list-style-type: none"> Binari in rilevato/trincea/viadotto Binari in galleria Linea FS Milano-Venezia A4 <p>Barriere acustiche esistenti</p> <ul style="list-style-type: none"> A4 	<p>Fasce di pertinenza AC/AV/IC:</p> <ul style="list-style-type: none"> Fascia 100 m (D.P.R. 458/98) Fascia 250 m (D.P.R. 458/98) Fascia 300 m Censimento Ambito indagine ricettori sensibili 500 m 	<p>Fasce di pertinenza concorsuali*:</p> <p>D.P.R. 142/2004</p> <ul style="list-style-type: none"> A4 SP11 A22 <p>D.P.R. 458/1998</p> <ul style="list-style-type: none"> Linea FS Milano-Venezia
---	--	--	--	---

* graficizzate solo all'interno dell'ambito di studio di 500 m della linea in progetto da DPR 459/98

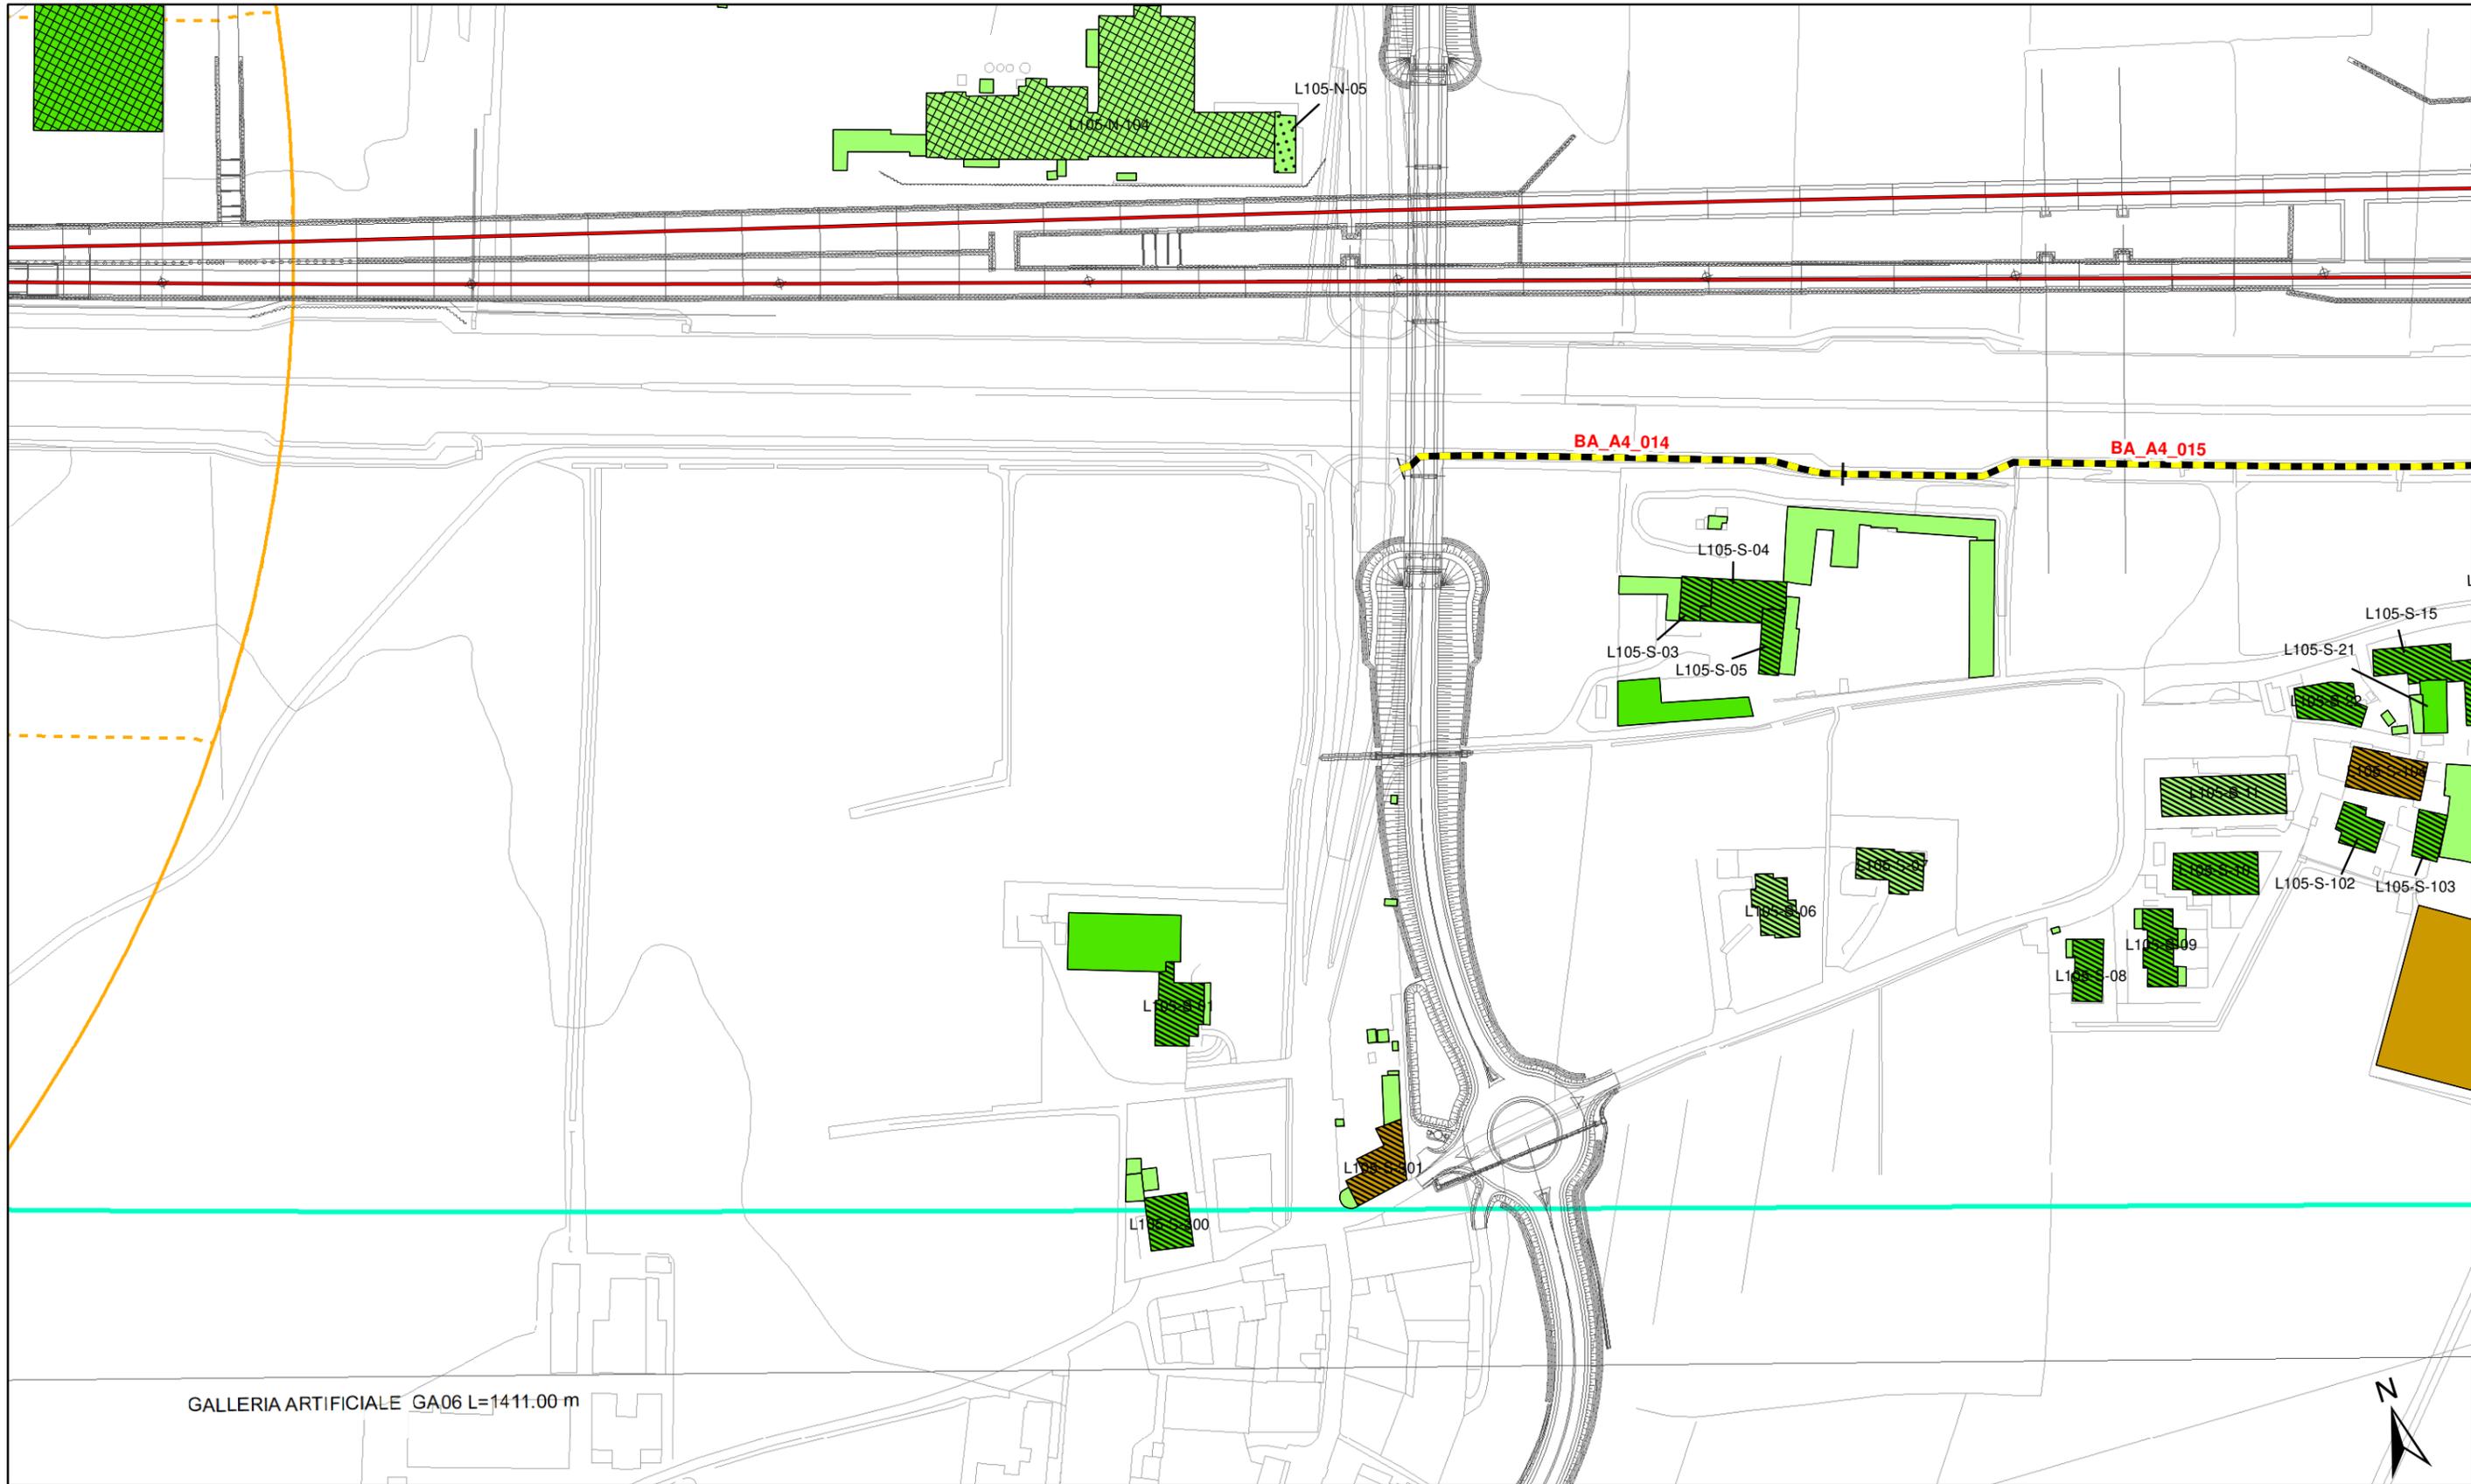

GALLERIA ARTIFICIALE GA06 L=1411.00 m

Altezza degli edifici

h=3.50 m (1 piano)	h=13.50 m (4 piani)
h=7.50 m (2 piani)	h > 13.50 m (> 4 piani)
h=10.50 m (3 piani)	

Destinazione d'uso dei fabbricati

Residenziali e assimilabili	Edifici di culto	Edifici in demolizione
Produttivo (Industria, Artigianato,...)	Edificio dismesso o rudere	Aree di espansione
Servizi per l'istruzione	Servizi Sanitari	Confini comunali
Commercio, uffici e terziario	Altro (magazzino, baracca, ...)	

Tipologia tracciato

Binari in rilevato/trincea/viadotto	Binari in galleria
Barriere acustiche esistenti	Linea FS Milano-Venezia
A4	



Fasce di pertinenza AC/AV/IC:

Fascia 100 m (D.P.R. 458/98)
Fascia 250 m (D.P.R. 458/98)
Fascia 300 m Censimento
Ambito indagine ricettori sensibili 500 m

Fasce di pertinenza concorsuali*:


D.P.R. 142/2004	D.P.R. 458/1998
A4	Linea FS Milano-Venezia
SP11	
A22	

* graficizzate solo all'interno dell'ambito di studio di 500 m della linea in progetto da DPR 459/98

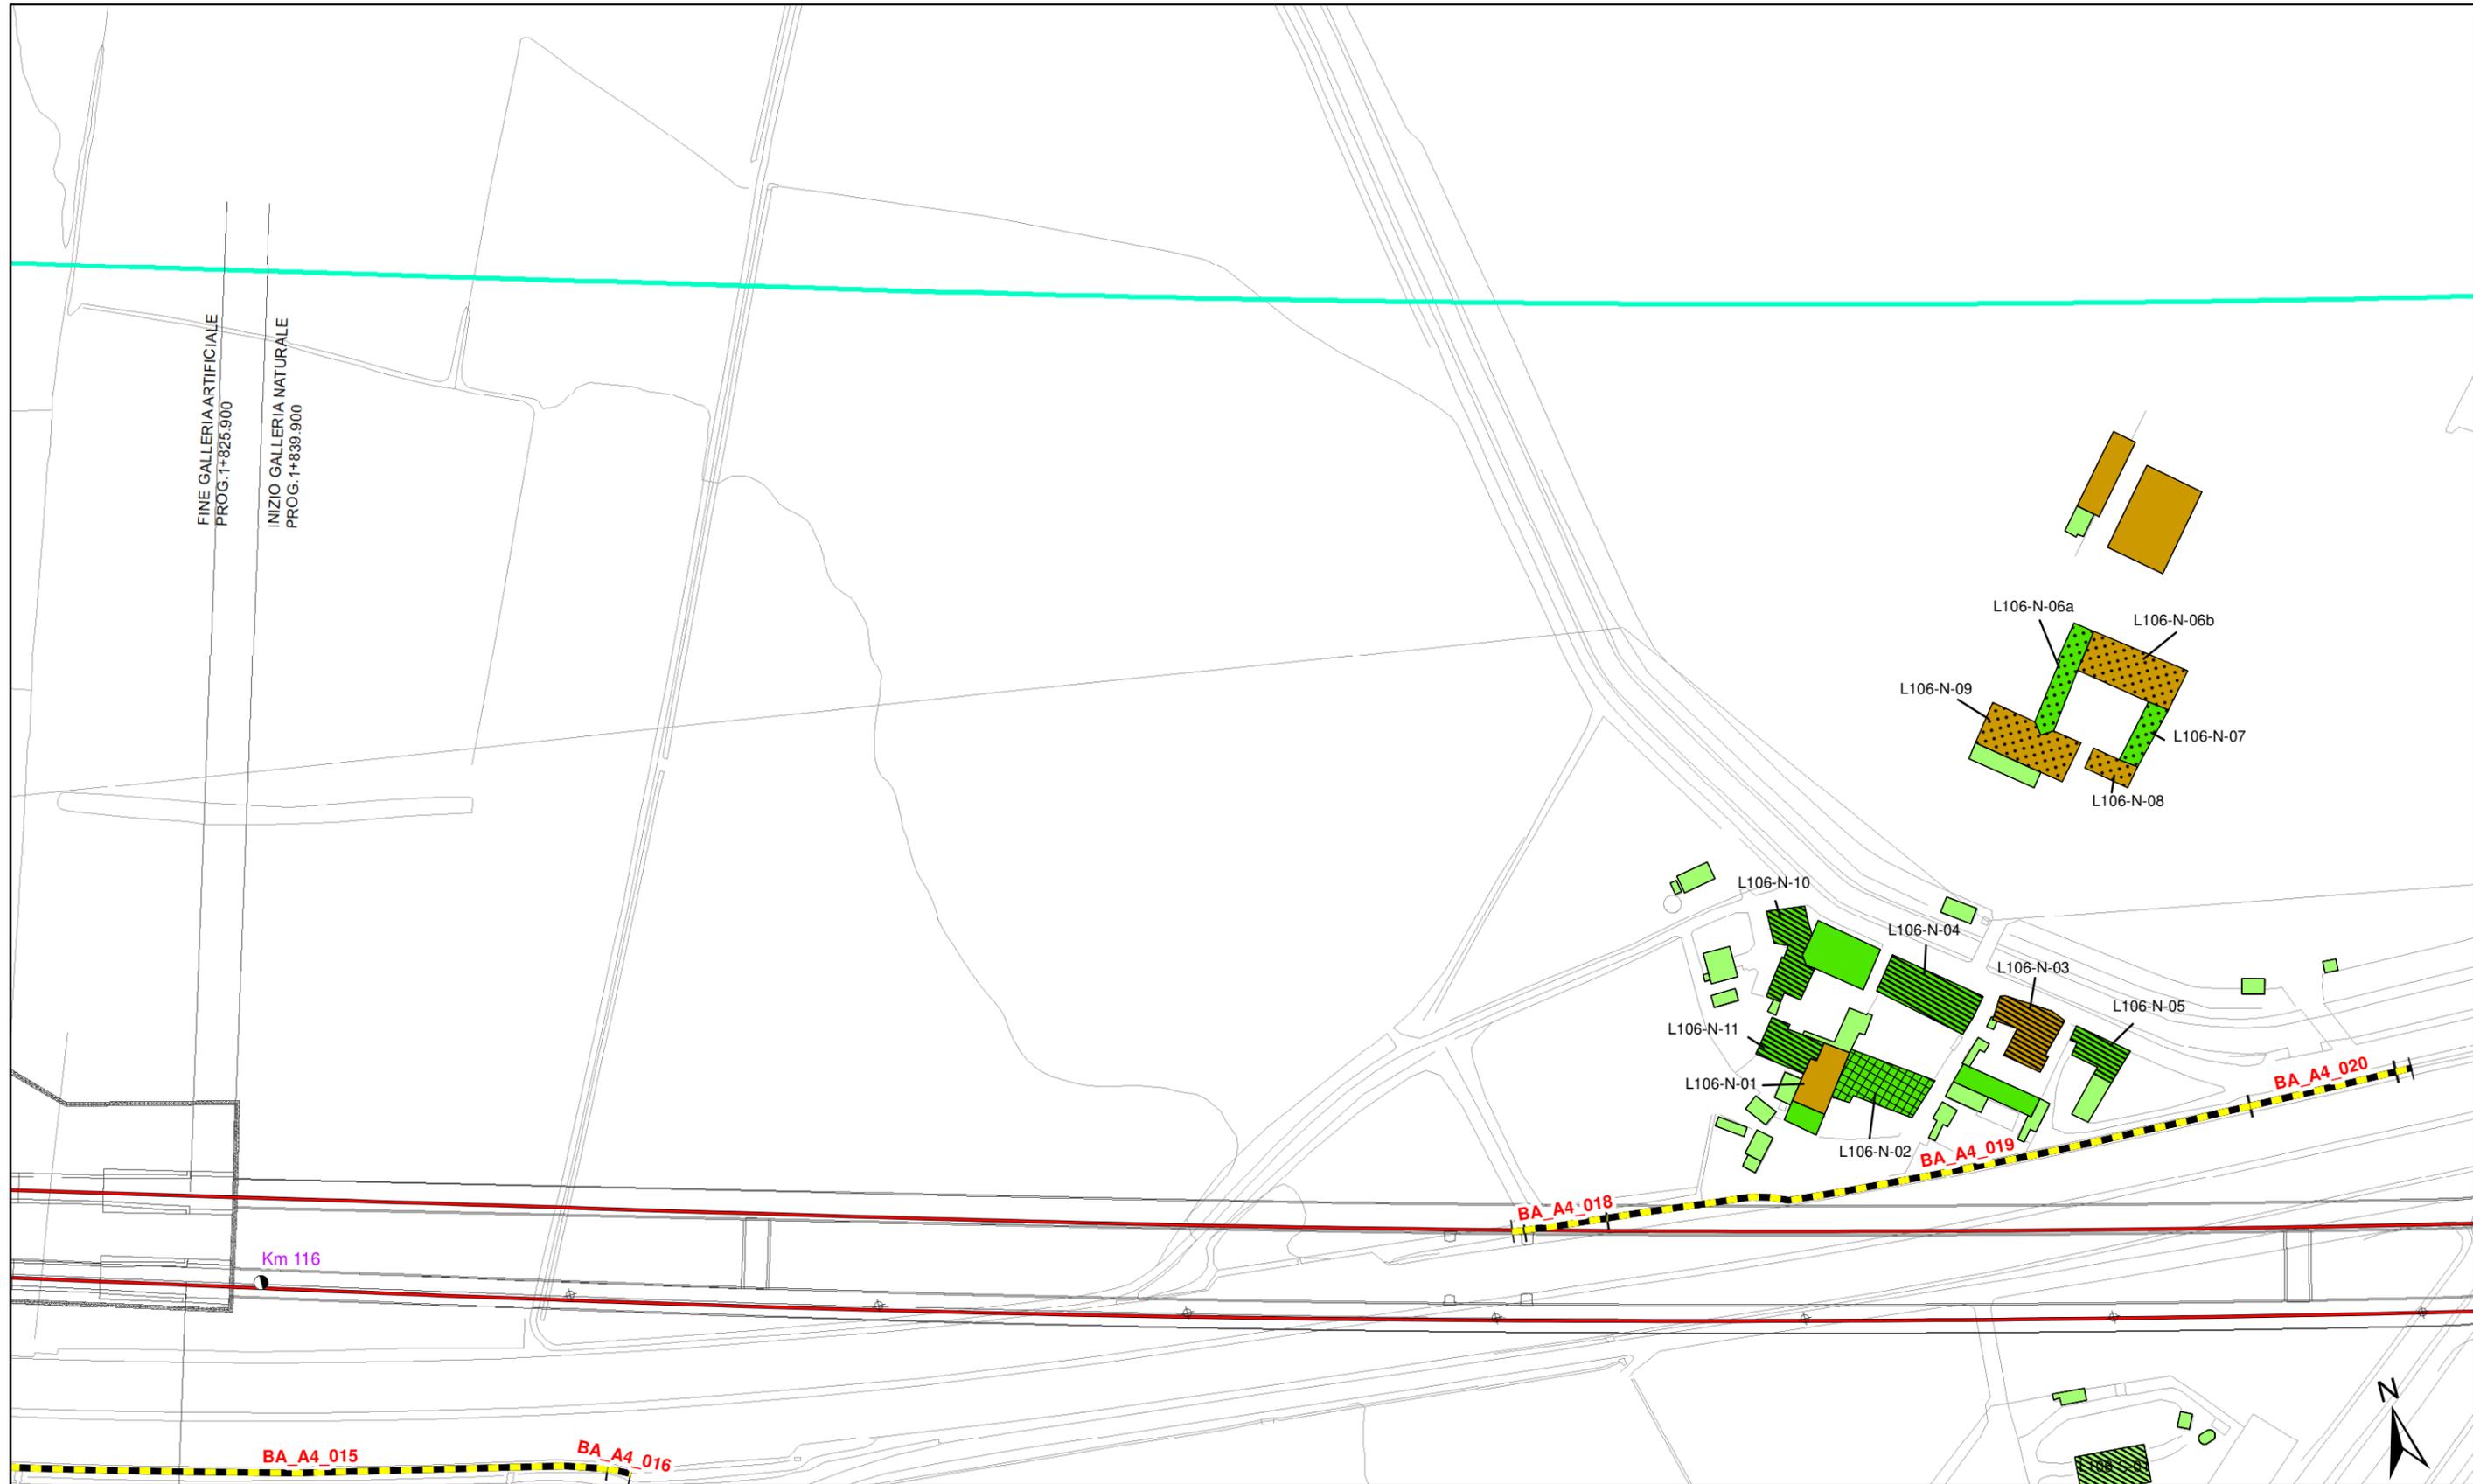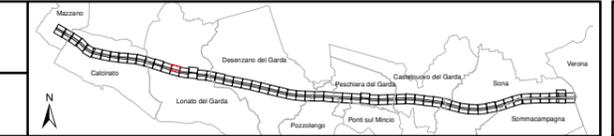

Altezza degli edifici ■ h=3.50 m (1 piano) ■ h=7.50 m (2 piani) ■ h=10.50 m (3 piani) ■ h=13.50 m (4 piani) ■ h > 13.50 m (> 4 piani)	Destinazione d'uso dei fabbricati ■ Residenziali e assimilabili ■ Produttivo (Industria, Artigianato,...) ■ Servizi per l'istruzione ■ Commercio, uffici e terziario ■ Edifici di culto ■ Edificio dismesso o rudere ■ Servizi Sanitari ■ Altro (magazzino, baracca, ...)	■ Edifici in demolizione ■ Aree di espansione ■ Confini comunali	Tipologia tracciato ■ Binari in rilevato/trincea/viadotto ■ Binari in galleria Barriere acustiche esistenti ■ Linea FS Milano-Venezia ■ A4	Fasce di pertinenza AC/AV/IC: ■ Fascia 100 m (D.P.R. 458/98) ■ Fascia 250 m (D.P.R. 458/98) ■ Fascia 300 m Censimento ■ Ambito indagine ricettori sensibili 500 m	Fasce di pertinenza concorsuali*: ■ D.P.R. 142/2004 ■ A4 ■ SP11 ■ A22 ■ D.P.R. 458/1998 ■ Linea FS Milano-Venezia
---	--	--	---	--	--

* graficizzate solo all'interno dell'ambito di studio di 500 m della linea in progetto da DPR 459/98

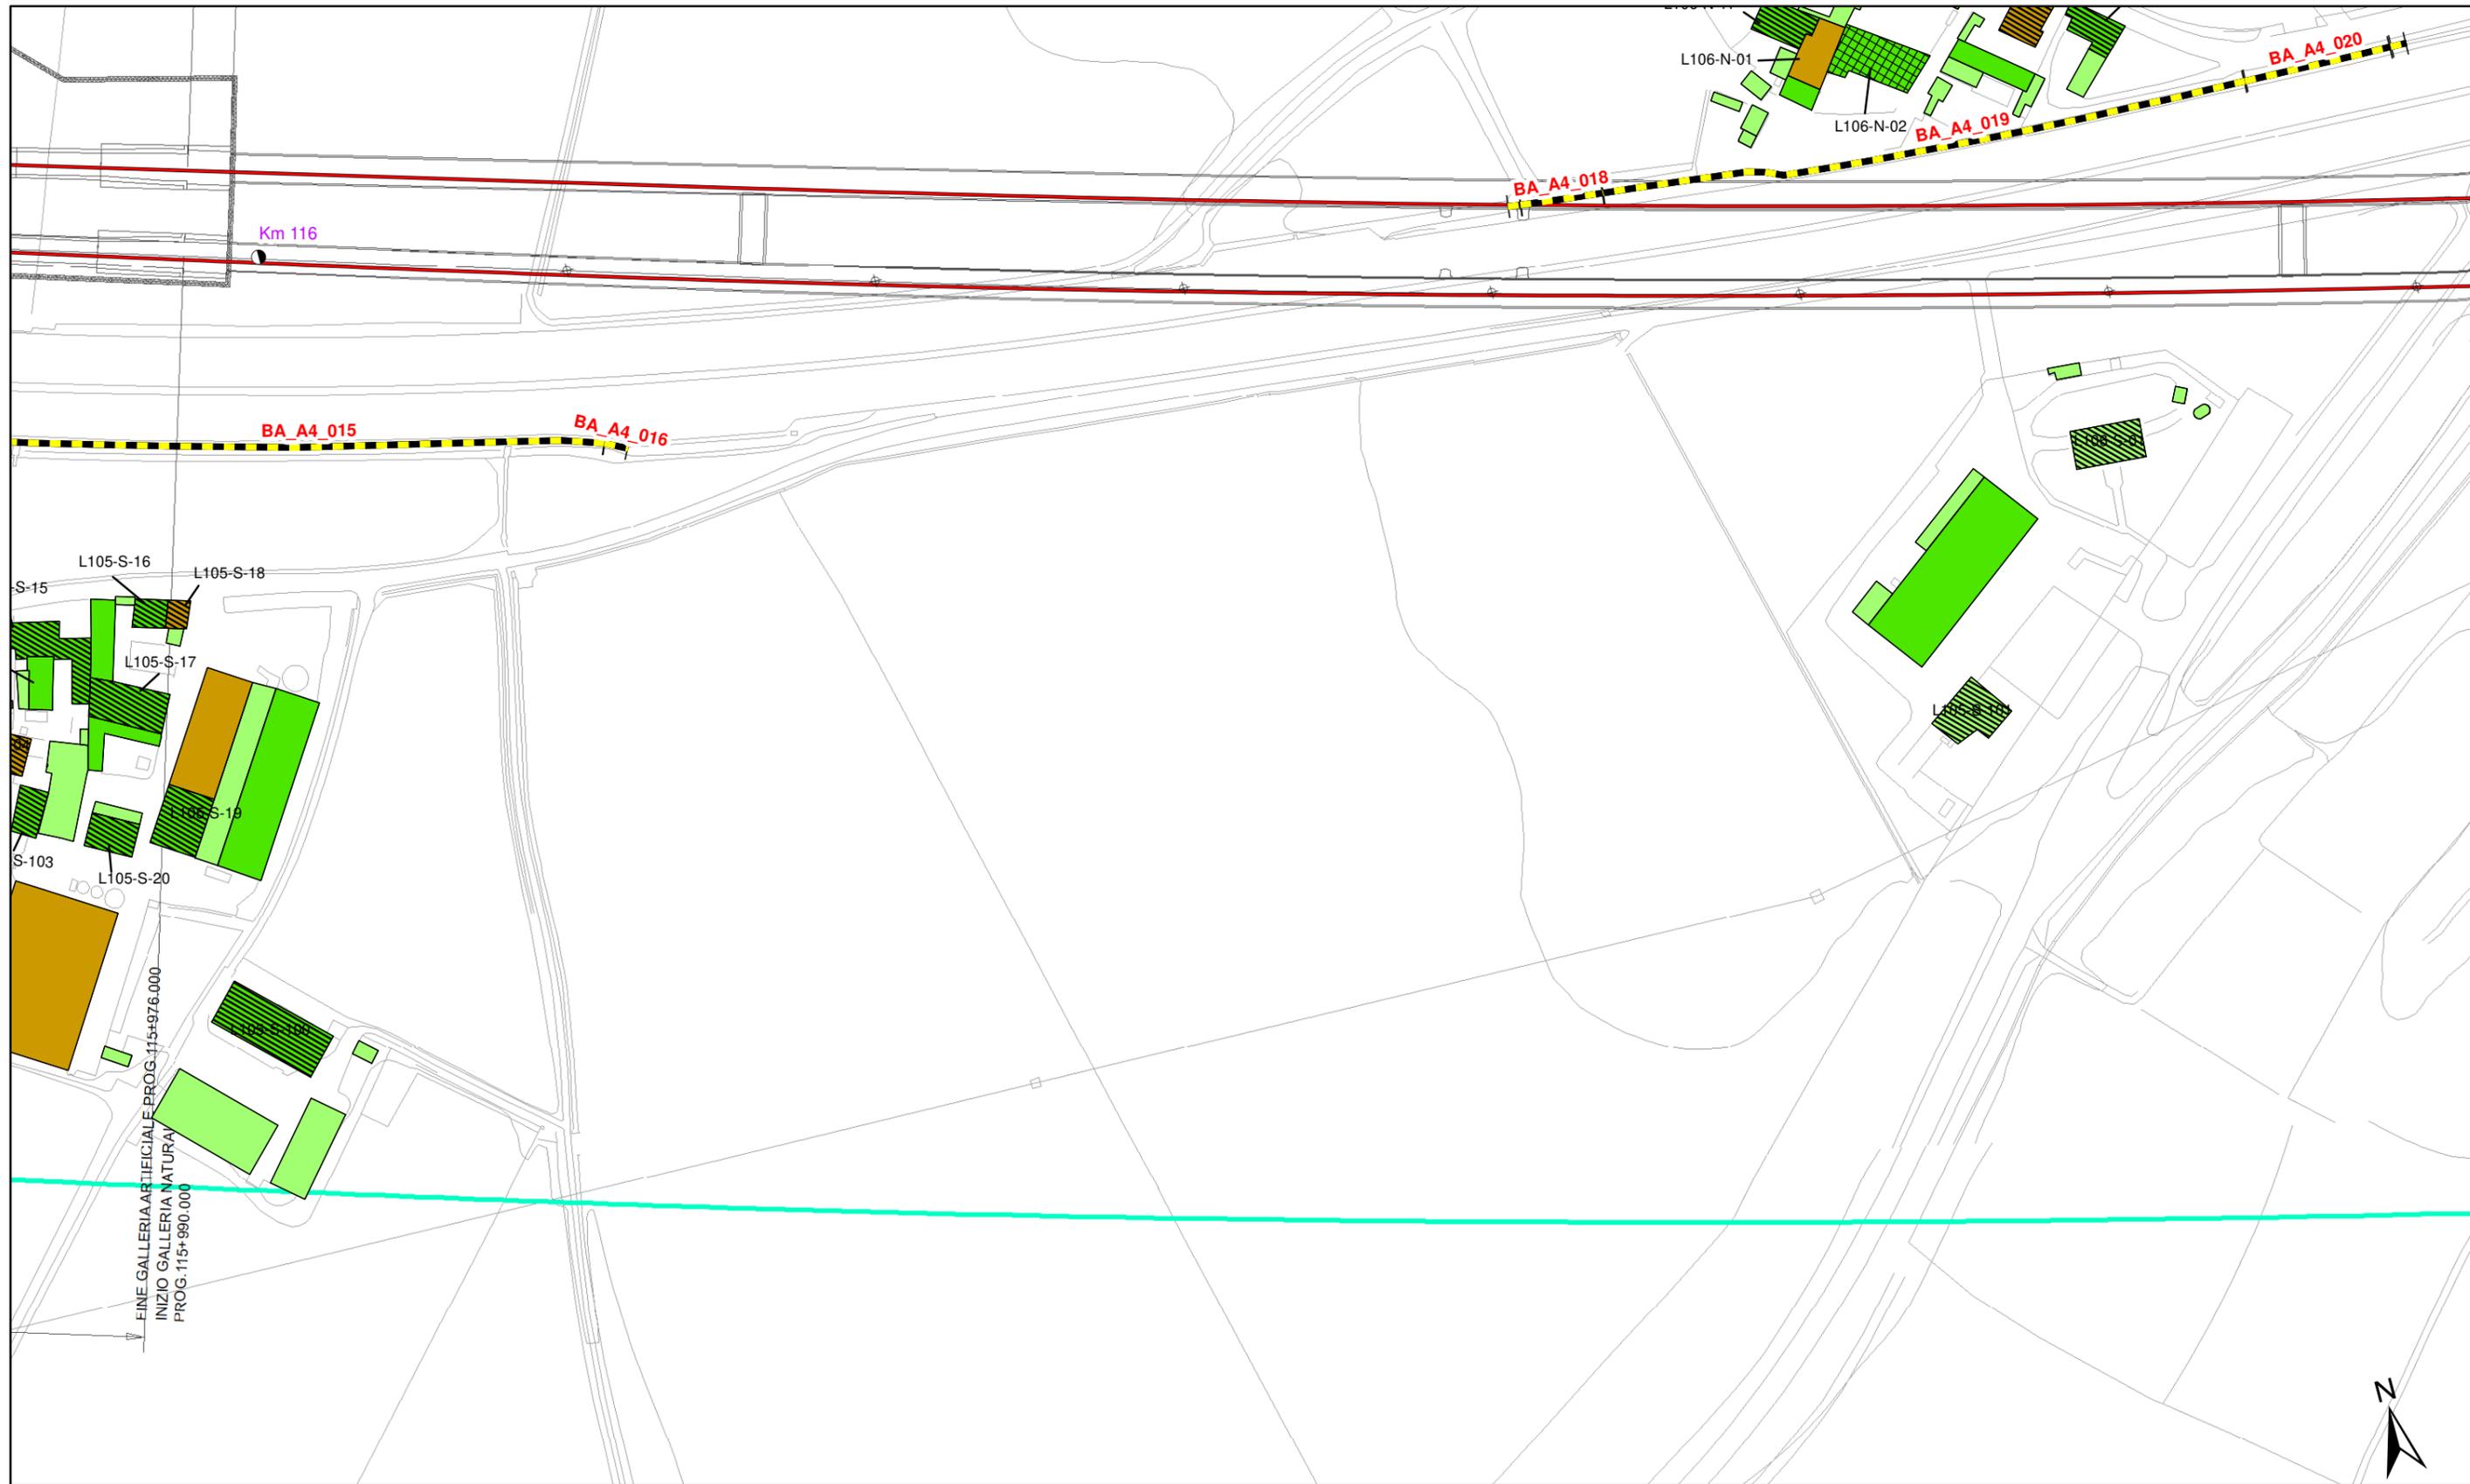


<p>Altezza degli edifici</p> <ul style="list-style-type: none"> h=3.50 m (1 piano) h=7.50 m (2 piani) h=10.50 m (3 piani) h=13.50 m (4 piani) h > 13.50 m (> 4 piani) 	<p>Destinazione d'uso dei fabbricati</p> <ul style="list-style-type: none"> Residenziali e assimilabili Produttivo (Industria, Artigianato,...) Servizi per l'istruzione Commercio, uffici e terziario Edifici di culto Edificio dismesso o rudere Servizi Sanitari Altro (magazzino, baracca, ...) 	<p>Tipologia tracciato</p> <ul style="list-style-type: none"> Binari in rilevato/trincea/viadotto Binari in galleria Linea FS Milano-Venezia A4 	<p>Fasce di pertinenza AC/AV/IC:</p> <ul style="list-style-type: none"> Fascia 100 m (D.P.R. 458/98) Fascia 250 m (D.P.R. 458/98) Fascia 300 m Censimento Ambito indagine ricettori sensibili 500 m 	<p>Fasce di pertinenza concorsuali*:</p> <p>D.P.R. 142/2004</p> <ul style="list-style-type: none"> A4 SP11 A22 <p>D.P.R. 458/1998</p> <ul style="list-style-type: none"> Linea FS Milano-Venezia
---	--	--	--	---

* graficizzate solo all'interno dell'ambito di studio di 500 m della linea in progetto da DPR 459/98



<p>Altezza degli edifici</p> <ul style="list-style-type: none"> h=3.50 m (1 piano) h=13.50 m (4 piani) h=7.50 m (2 piani) h > 13.50 m (> 4 piani) h=10.50 m (3 piani) 	<p>Destinazione d'uso dei fabbricati</p> <ul style="list-style-type: none"> Residenziali e assimilabili Produttivo (Industria, Artigianato,...) Servizi per l'istruzione Commercio, uffici e terziario Edifici di culto Edificio dismesso o rudere Servizi Sanitari Altro (magazzino, baracca, ...) 	<p>Tipologia tracciato</p> <ul style="list-style-type: none"> Binari in rilevato/trincea/viadotto Binari in galleria Linea FS Milano-Venezia A4 <p>Barriere acustiche esistenti</p> <ul style="list-style-type: none"> A4 	<p>Fasce di pertinenza AC/AV/IC:</p> <ul style="list-style-type: none"> Fascia 100 m (D.P.R. 458/98) Fascia 250 m (D.P.R. 458/98) Fascia 300 m Censimento Ambito indagine ricettori sensibili 500 m 	<p>Fasce di pertinenza concorsuali*:</p> <p>D.P.R. 142/2004</p> <ul style="list-style-type: none"> A4 SP11 A22 <p>D.P.R. 458/1998</p> <ul style="list-style-type: none"> Linea FS Milano-Venezia
---	---	---	---	--

* graficizzate solo all'interno dell'ambito di studio di 500 m della linea in progetto da DPR 459/98

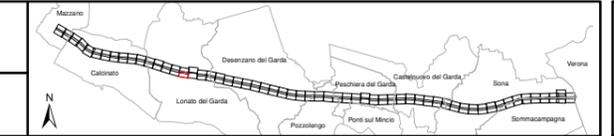


<p>Altezza degli edifici</p> <ul style="list-style-type: none"> h=3.50 m (1 piano) h=7.50 m (2 piani) h=10.50 m (3 piani) h=13.50 m (4 piani) h > 13.50 m (> 4 piani) 	<p>Destinazione d'uso dei fabbricati</p> <ul style="list-style-type: none"> Residenziali e assimilabili Produttivo (Industria, Artigianato,...) Servizi per l'istruzione Commercio, uffici e terziario Edifici di culto Edificio dismesso o rudere Servizi Sanitari Altro (magazzino, baracca, ...) 	<p>Tipologia tracciato</p> <ul style="list-style-type: none"> Binari in rilevato/trincea/viadotto Binari in galleria Linea FS Milano-Venezia A4 <p>Barriere acustiche esistenti</p> <ul style="list-style-type: none"> A4 	<p>Fasce di pertinenza AC/AV/IC:</p> <ul style="list-style-type: none"> Fascia 100 m (D.P.R. 458/98) Fascia 250 m (D.P.R. 458/98) Fascia 300 m Censimento Ambito indagine ricettori sensibili 500 m 	<p>Fasce di pertinenza concorsuali*:</p> <p>D.P.R. 142/2004</p> <ul style="list-style-type: none"> A4 SP11 A22 <p>D.P.R. 458/1998</p> <ul style="list-style-type: none"> Linea FS Milano-Venezia
---	--	--	--	---

* graficizzate solo all'interno dell'ambito di studio di 500 m della linea in progetto da DPR 459/98



<p>Altezza degli edifici</p> <ul style="list-style-type: none"> h=3.50 m (1 piano) h=7.50 m (2 piani) h=10.50 m (3 piani) h=13.50 m (4 piani) h > 13.50 m (> 4 piani) 	<p>Destinazione d'uso dei fabbricati</p> <ul style="list-style-type: none"> Residenziali e assimilabili Produttivo (Industria, Artigianato,...) Servizi per l'istruzione Commercio, uffici e terziario Edifici di culto Edificio dismesso o rudere Servizi Sanitari Altro (magazzino, baracca, ...) 	<p>Tipologia tracciato</p> <ul style="list-style-type: none"> Binari in rilevato/trincea/viadotto Binari in galleria Linea FS Milano-Venezia A4 <p>Barriere acustiche esistenti</p> <ul style="list-style-type: none"> A4 	<p>Fasce di pertinenza AC/AV/IC:</p> <ul style="list-style-type: none"> Fascia 100 m (D.P.R. 458/98) Fascia 250 m (D.P.R. 458/98) Fascia 300 m Censimento Ambito indagine ricettori sensibili 500 m 	<p>Fasce di pertinenza concorsuali*:</p> <p>D.P.R. 142/2004</p> <ul style="list-style-type: none"> A4 SP11 A22 <p>D.P.R. 458/1998</p> <ul style="list-style-type: none"> Linea FS Milano-Venezia
---	--	--	--	---

* graficizzate solo all'interno dell'ambito di studio di 500 m della linea in progetto da DPR 459/98

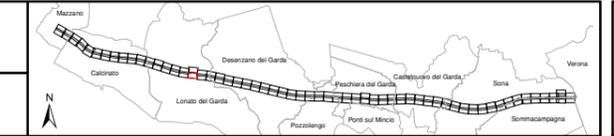

Altezza degli edifici

- h=3.50 m (1 piano)
- h=13.50 m (4 piani)
- h=7.50 m (2 piani)
- h > 13.50 m (> 4 piani)
- h=10.50 m (3 piani)

Destinazione d'uso dei fabbricati

- Residenziali e assimilabili
- Produttivo (Industria, Artigianato,...)
- Servizi per l'istruzione
- Commercio, uffici e terziario
- Edifici di culto
- Edificio dismesso o rudere
- Servizi Sanitari
- Altro (magazzino, baracca, ...)

- Edifici in demolizione
- Aree di espansione
- Confini comunali

Tipologia tracciato

- Binari in rilevato/trincea/viadotto
- Binari in galleria
- Linea FS Milano-Venezia
- A4

Barriere acustiche esistenti

- Linea FS Milano-Venezia
- A4


Fasce di pertinenza AC/AV/IC:

- Fascia 100 m (D.P.R. 458/98)
- Fascia 250 m (D.P.R. 458/98)
- Fascia 300 m Censimento
- Ambito indagine ricettori sensibili 500 m

Fasce di pertinenza concorsuali*:


- | | |
|---|--|
| <p>D.P.R. 142/2004</p> <ul style="list-style-type: none"> A4 SP11 A22 | <p>D.P.R. 458/1998</p> <ul style="list-style-type: none"> Linea FS Milano-Venezia |
|---|--|

* graficizzate solo all'interno dell'ambito di studio di 500 m della linea in progetto da DPR 459/98

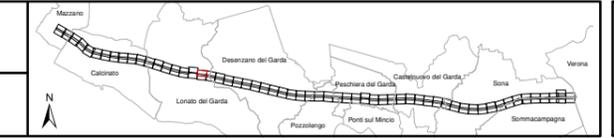



<p>Altezza degli edifici</p> <ul style="list-style-type: none"> h=3.50 m (1 piano) h=13.50 m (4 piani) h=7.50 m (2 piani) h > 13.50 m (> 4 piani) h=10.50 m (3 piani) 	<p>Destinazione d'uso dei fabbricati</p> <ul style="list-style-type: none"> Residenziali e assimilabili Produttivo (Industria, Artigianato,...) Servizi per l'istruzione Commercio, uffici e terziario Edifici di culto Edificio dismesso o rudere Servizi Sanitari Altro (magazzino, baracca, ...) 	<p>Tipologia tracciato</p> <ul style="list-style-type: none"> Binari in rilevato/trincea/viadotto Binari in galleria Linea FS Milano-Venezia A4 <p>Barriere acustiche esistenti</p> <ul style="list-style-type: none"> A4 	<p>Fasce di pertinenza AC/AV/IC:</p> <ul style="list-style-type: none"> Fascia 100 m (D.P.R. 458/98) Fascia 250 m (D.P.R. 458/98) Fascia 300 m Censimento Ambito indagine ricettori sensibili 500 m 	<p>Fasce di pertinenza concorsuali*:</p> <p>D.P.R. 142/2004</p> <ul style="list-style-type: none"> A4 SP11 A22 <p>D.P.R. 458/1998</p> <ul style="list-style-type: none"> Linea FS Milano-Venezia
---	---	---	---	--

* graficizzate solo all'interno dell'ambito di studio di 500 m della linea in progetto da DPR 459/98

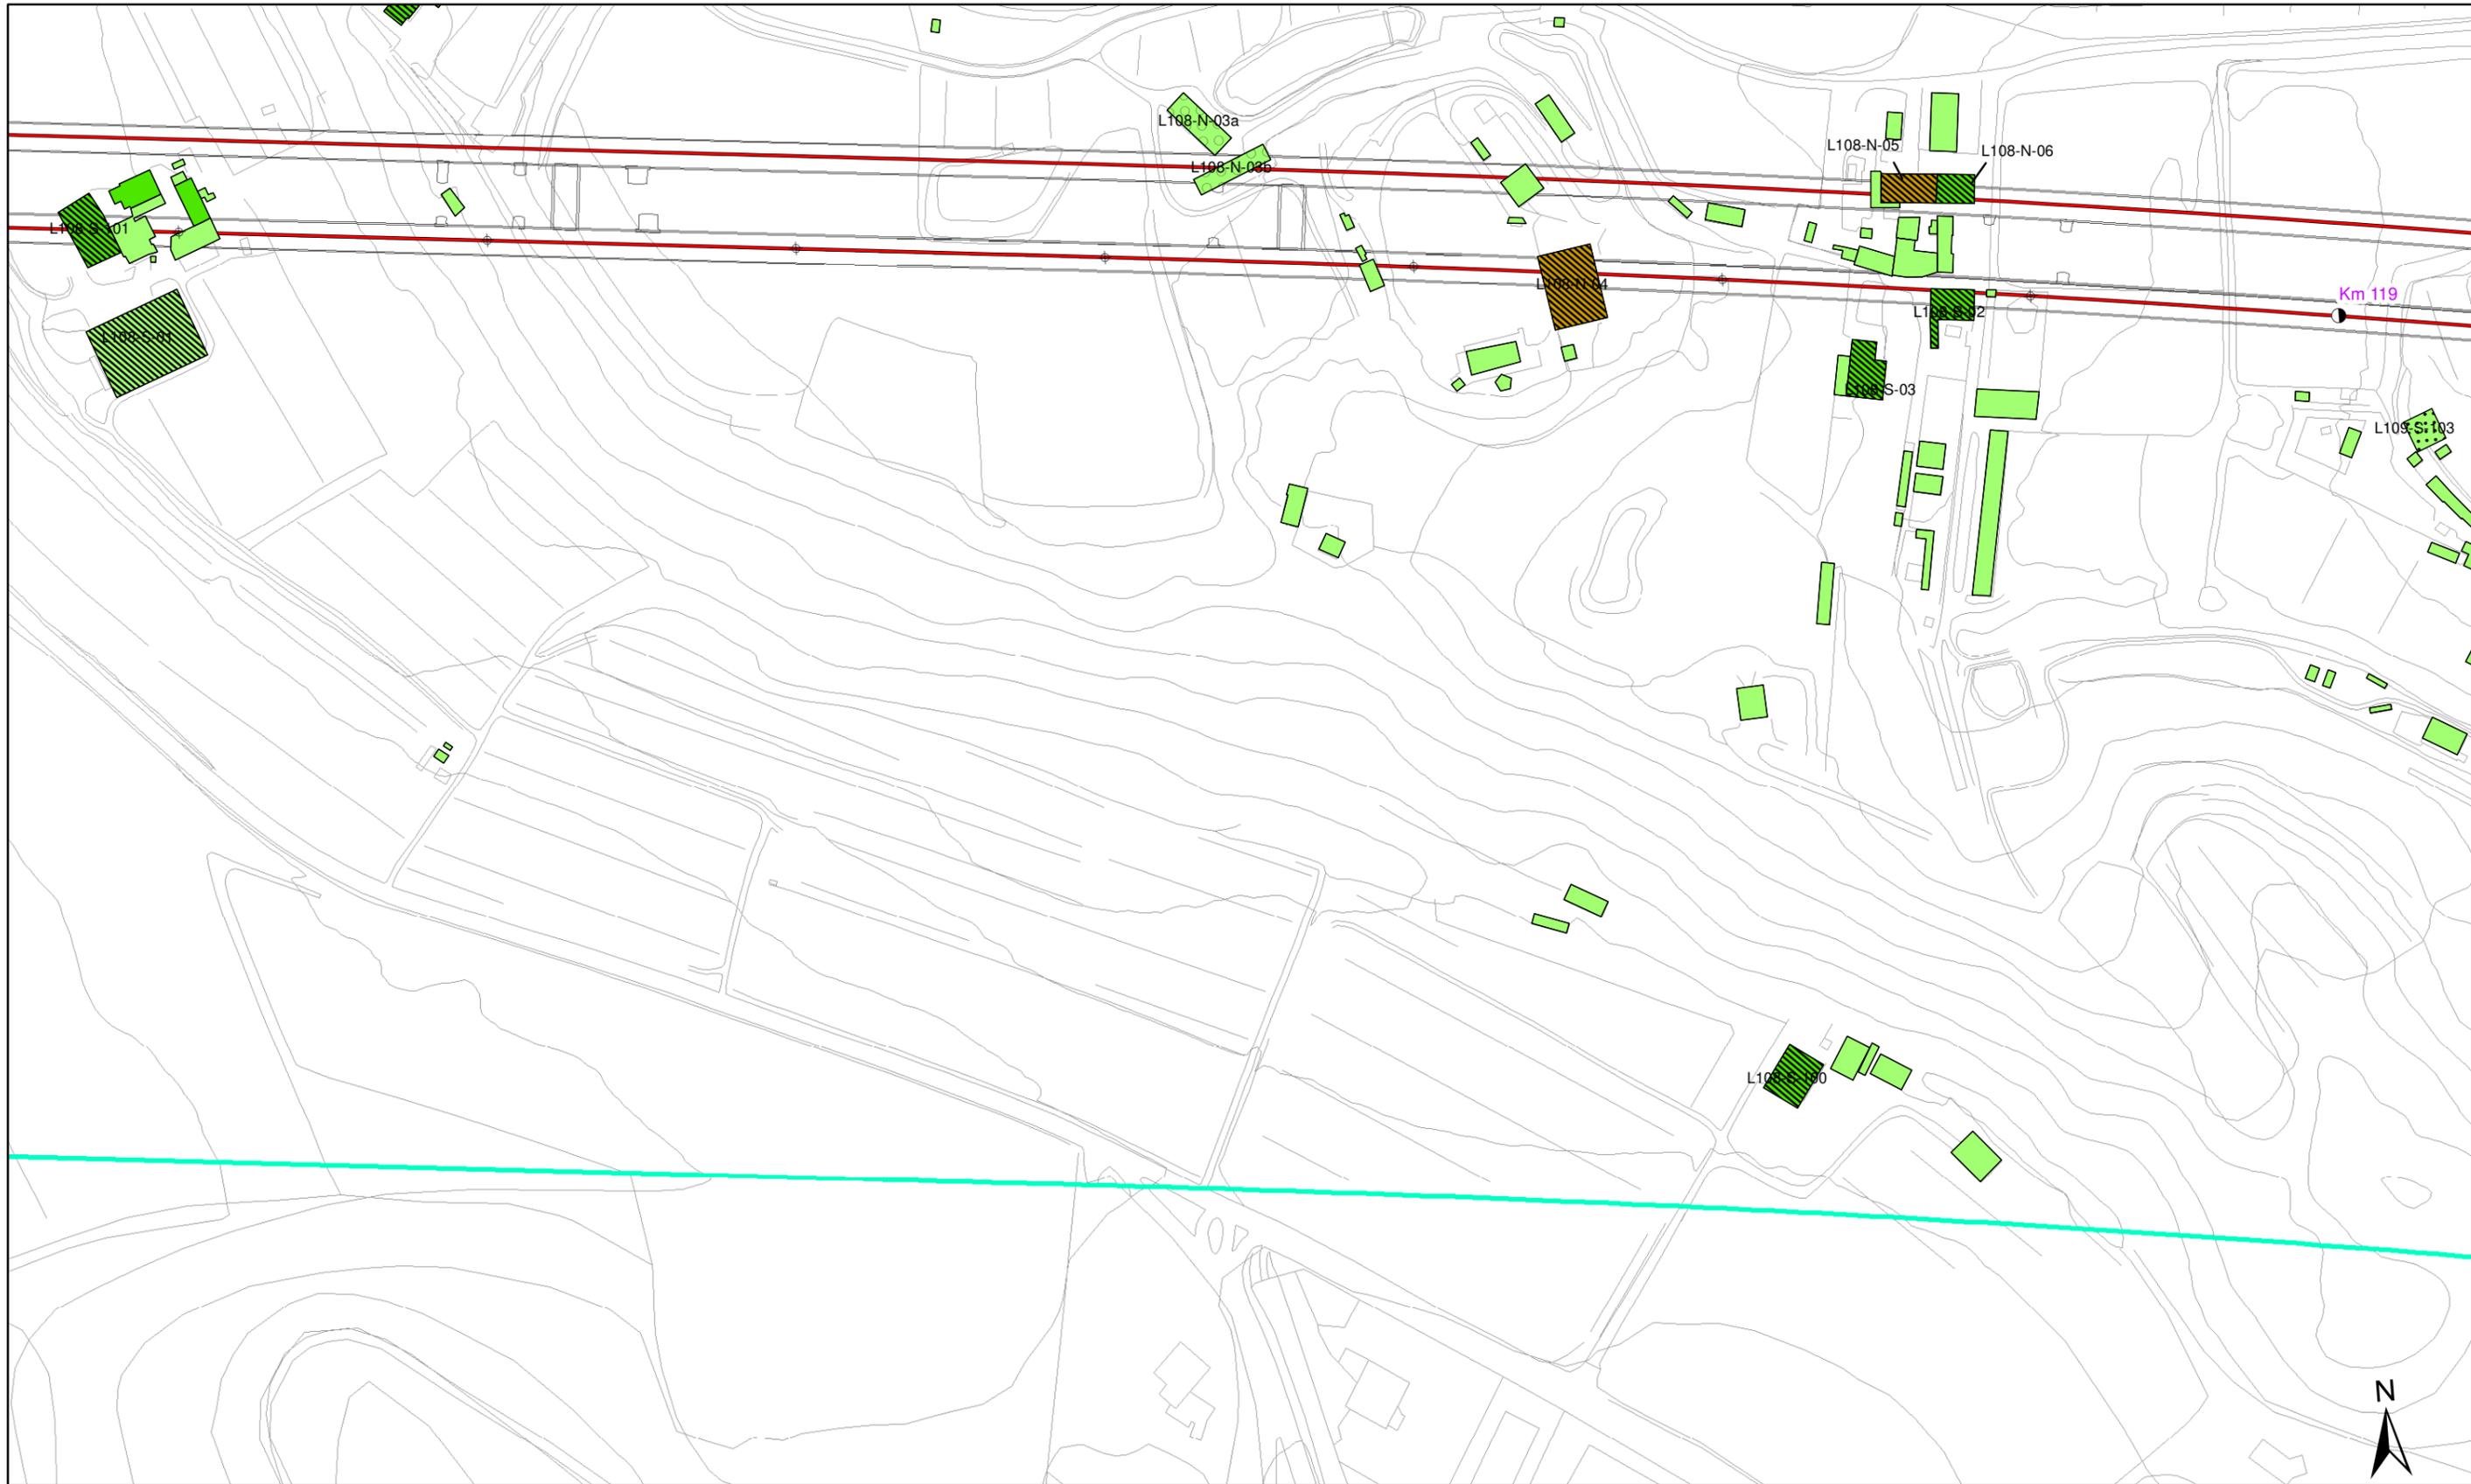

<p>Altezza degli edifici</p> <ul style="list-style-type: none"> h=3.50 m (1 piano) h=7.50 m (2 piani) h=10.50 m (3 piani) h=13.50 m (4 piani) h > 13.50 m (> 4 piani) 	<p>Destinazione d'uso dei fabbricati</p> <ul style="list-style-type: none"> Residenziali e assimilabili Produttivo (Industria, Artigianato,...) Servizi per l'istruzione Commercio, uffici e terziario Edifici di culto Edificio dismesso o rudere Servizi Sanitari Altro (magazzino, baracca, ...) 	<p>Tipologia tracciato</p> <ul style="list-style-type: none"> Binari in rilevato/trincea/viadotto Binari in galleria Linea FS Milano-Venezia A4 	<p>Fasce di pertinenza AC/AV/IC:</p> <ul style="list-style-type: none"> Fascia 100 m (D.P.R. 458/98) Fascia 250 m (D.P.R. 458/98) Fascia 300 m Censimento Ambito indagine ricettori sensibili 500 m 	<p>Fasce di pertinenza concorsuali*:</p> <p>D.P.R. 142/2004</p> <ul style="list-style-type: none"> A4 SP11 A22 <p>D.P.R. 458/1998</p> <ul style="list-style-type: none"> Linea FS Milano-Venezia
---	--	--	--	---

* graficizzate solo all'interno dell'ambito di studio di 500 m della linea in progetto da DPR 459/98

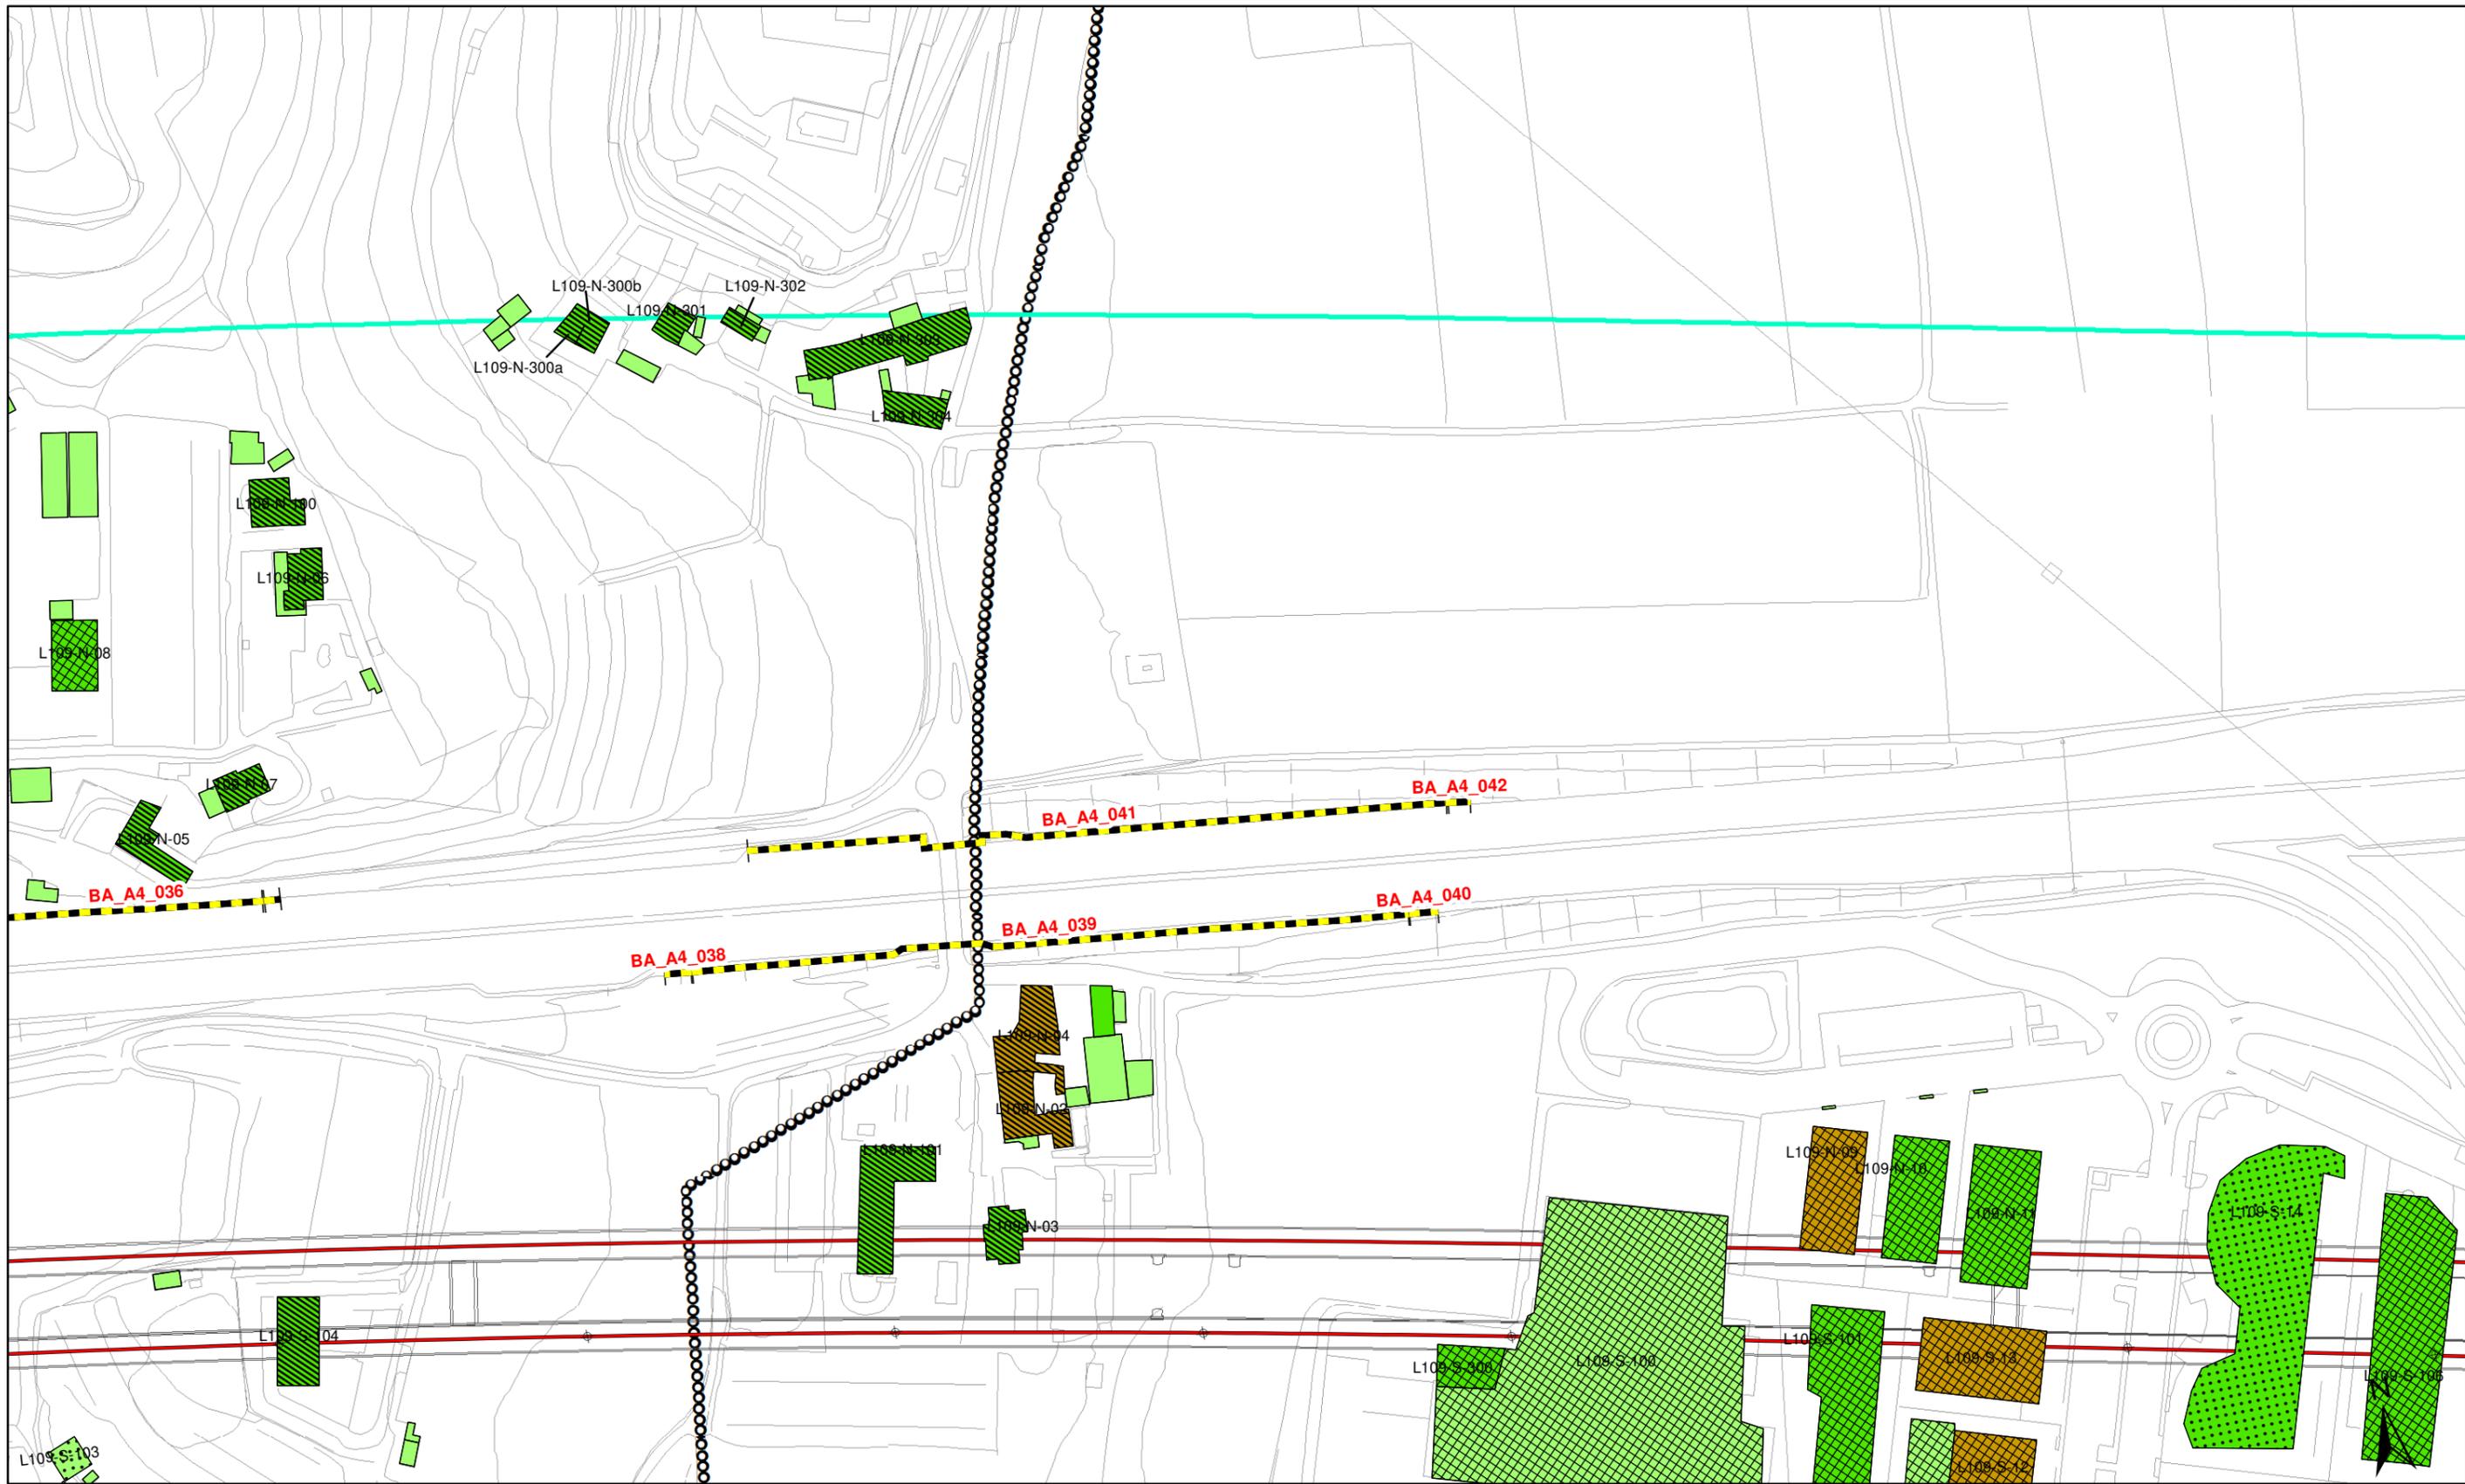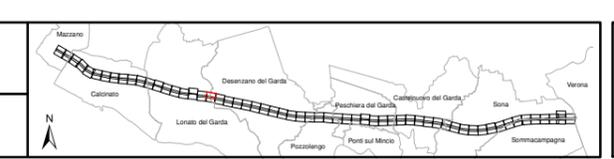



<p>Altezza degli edifici</p> <ul style="list-style-type: none"> h=3.50 m (1 piano) h=13.50 m (4 piani) h=7.50 m (2 piani) h > 13.50 m (> 4 piani) h=10.50 m (3 piani) 	<p>Destinazione d'uso dei fabbricati</p> <ul style="list-style-type: none"> Residenziali e assimilabili Produttivo (Industria, Artigianato,...) Servizi per l'istruzione Commercio, uffici e terziario Edifici di culto Edificio dismesso o rudere Servizi Sanitari Altro (magazzino, baracca, ...) 	<p>Tipologia tracciato</p> <ul style="list-style-type: none"> Binari in rilevato/trincea/viadotto Binari in galleria Linea FS Milano-Venezia A4 <p>Barriere acustiche esistenti</p> <ul style="list-style-type: none"> A4 	<p>Fasce di pertinenza AC/AV/IC:</p> <ul style="list-style-type: none"> Fascia 100 m (D.P.R. 458/98) Fascia 250 m (D.P.R. 458/98) Fascia 300 m Censimento Ambito indagine ricettori sensibili 500 m 	<p>Fasce di pertinenza concorsuali*:</p> <p>D.P.R. 142/2004</p> <ul style="list-style-type: none"> A4 SP11 A22 <p>D.P.R. 458/1998</p> <ul style="list-style-type: none"> Linea FS Milano-Venezia
---	---	---	---	--

* graficizzate solo all'interno dell'ambito di studio di 500 m della linea in progetto da DPR 458/98



<p>Altezza degli edifici</p> <ul style="list-style-type: none"> h=3.50 m (1 piano) h=13.50 m (4 piani) h=7.50 m (2 piani) h > 13.50 m (> 4 piani) h=10.50 m (3 piani) 	<p>Destinazione d'uso dei fabbricati</p> <ul style="list-style-type: none"> Residenziali e assimilabili Produttivo (Industria, Artigianato,...) Servizi per l'istruzione Commercio, uffici e terziario Edifici di culto Edificio dismesso o rudere Servizi Sanitari Altro (magazzino, baracca, ...) Edifici in demolizione Aree di espansione Confini comunali 	<p>Tipologia tracciato</p> <ul style="list-style-type: none"> Binari in rilevato/trincea/viadotto Binari in galleria Linea FS Milano-Venezia A4 <p>Barriere acustiche esistenti</p> <ul style="list-style-type: none"> A4 	<p>Fasce di pertinenza AC/AV/IC:</p> <ul style="list-style-type: none"> Fascia 100 m (D.P.R. 458/98) Fascia 250 m (D.P.R. 458/98) Fascia 300 m Censimento Ambito indagine ricettori sensibili 500 m 	<p>Fasce di pertinenza concorsuali*:</p> <ul style="list-style-type: none"> D.P.R. 142/2004 A4 SP11 A22 Linea FS Milano-Venezia
--	---	---	--	---

* graficizzate solo all'interno dell'ambito di studio di 500 m della linea in progetto da DPR 459/98

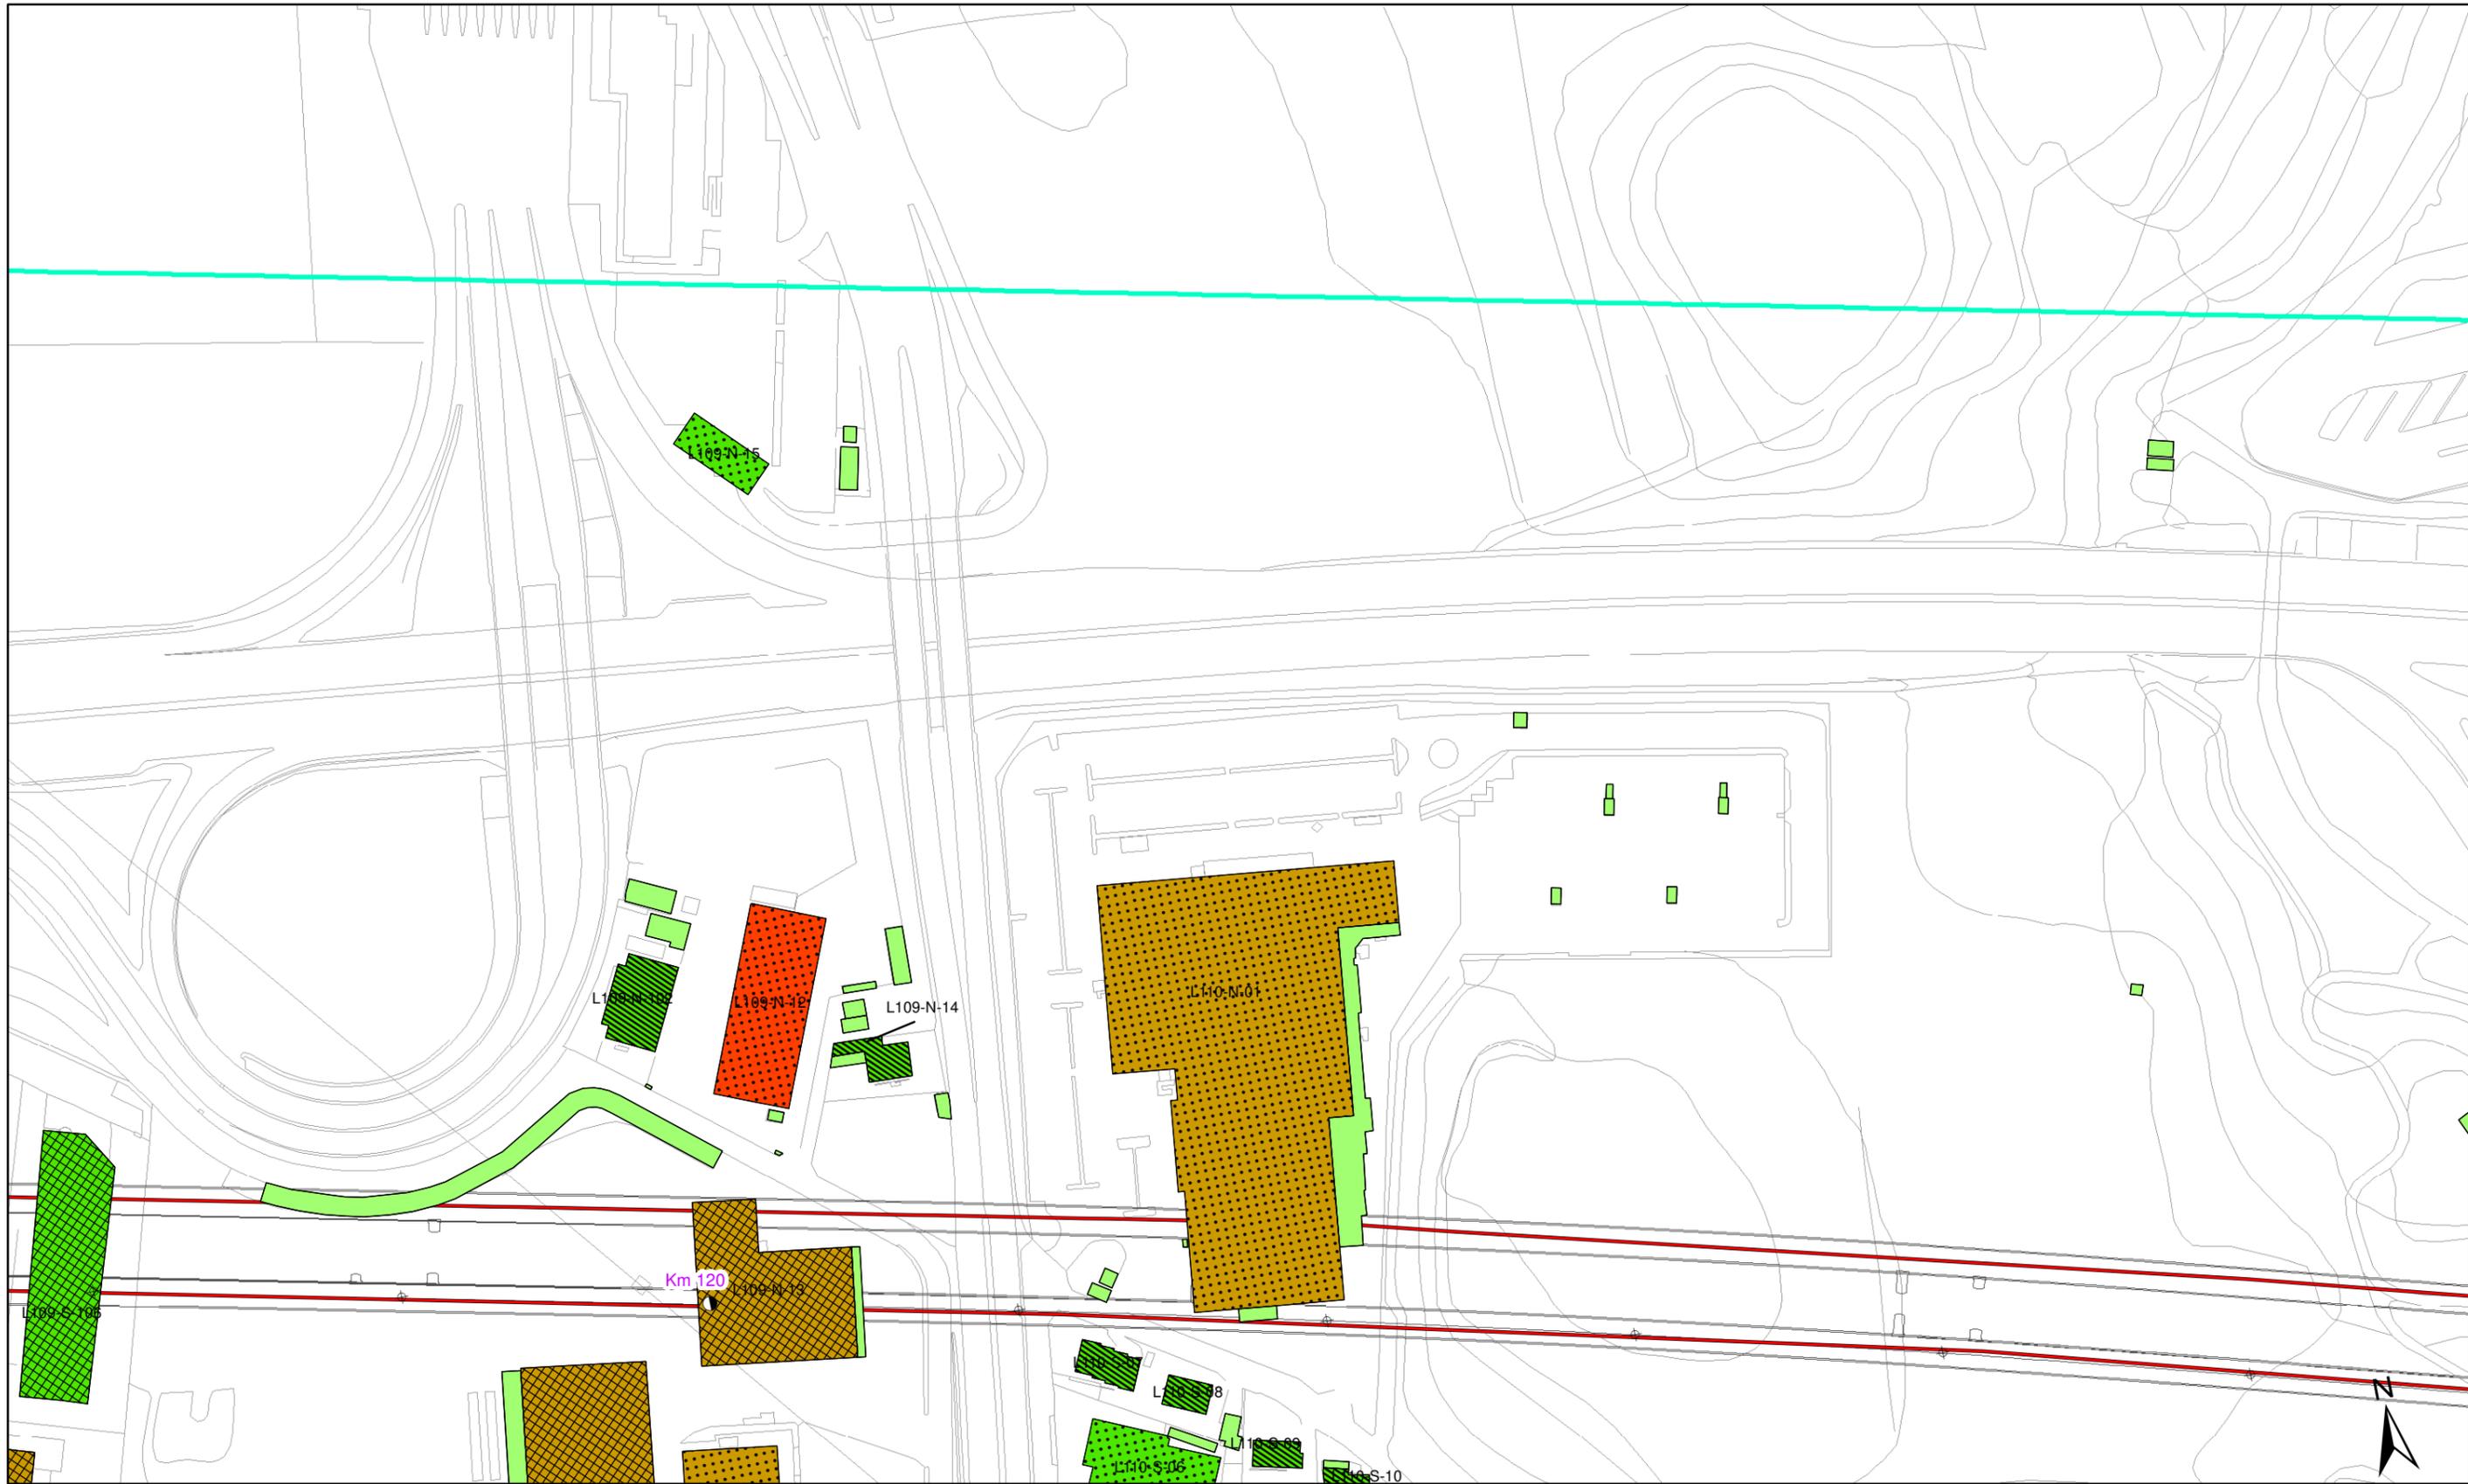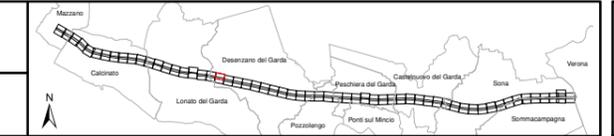

Altezza degli edifici

- h=3.50 m (1 piano)
- h=13.50 m (4 piani)
- h=7.50 m (2 piani)
- h > 13.50 m (> 4 piani)
- h=10.50 m (3 piani)

Destinazione d'uso dei fabbricati

- Residenziali e assimilabili
- Produttivo (Industria, Artigianato,...)
- Servizi per l'istruzione
- Commercio, uffici e terziario
- Edifici di culto
- Edificio dismesso o rudere
- Servizi Sanitari
- Altro (magazzino, baracca, ...)

- Edifici in demolizione
- Aree di espansione
- Confini comunali

Tipologia tracciato

- Binari in rilevato/trincea/viadotto
- Binari in galleria
- Linea FS Milano-Venezia
- A4

Barriere acustiche esistenti

- Linea FS Milano-Venezia
- A4


Fasce di pertinenza AC/AV/IC:

- Fascia 100 m (D.P.R. 458/98)
- Fascia 250 m (D.P.R. 458/98)
- Fascia 300 m Censimento
- Ambito indagine ricettori sensibili 500 m

Fasce di pertinenza concorsuali*:


- | | |
|--|--|
| <p>D.P.R. 142/2004</p> <ul style="list-style-type: none"> A4 SP11 A22 | <p>D.P.R. 458/1998</p> <ul style="list-style-type: none"> Linea FS Milano-Venezia |
|--|--|

* graficizzate solo all'interno dell'ambito di studio di 500 m della linea in progetto da DPR 458/98

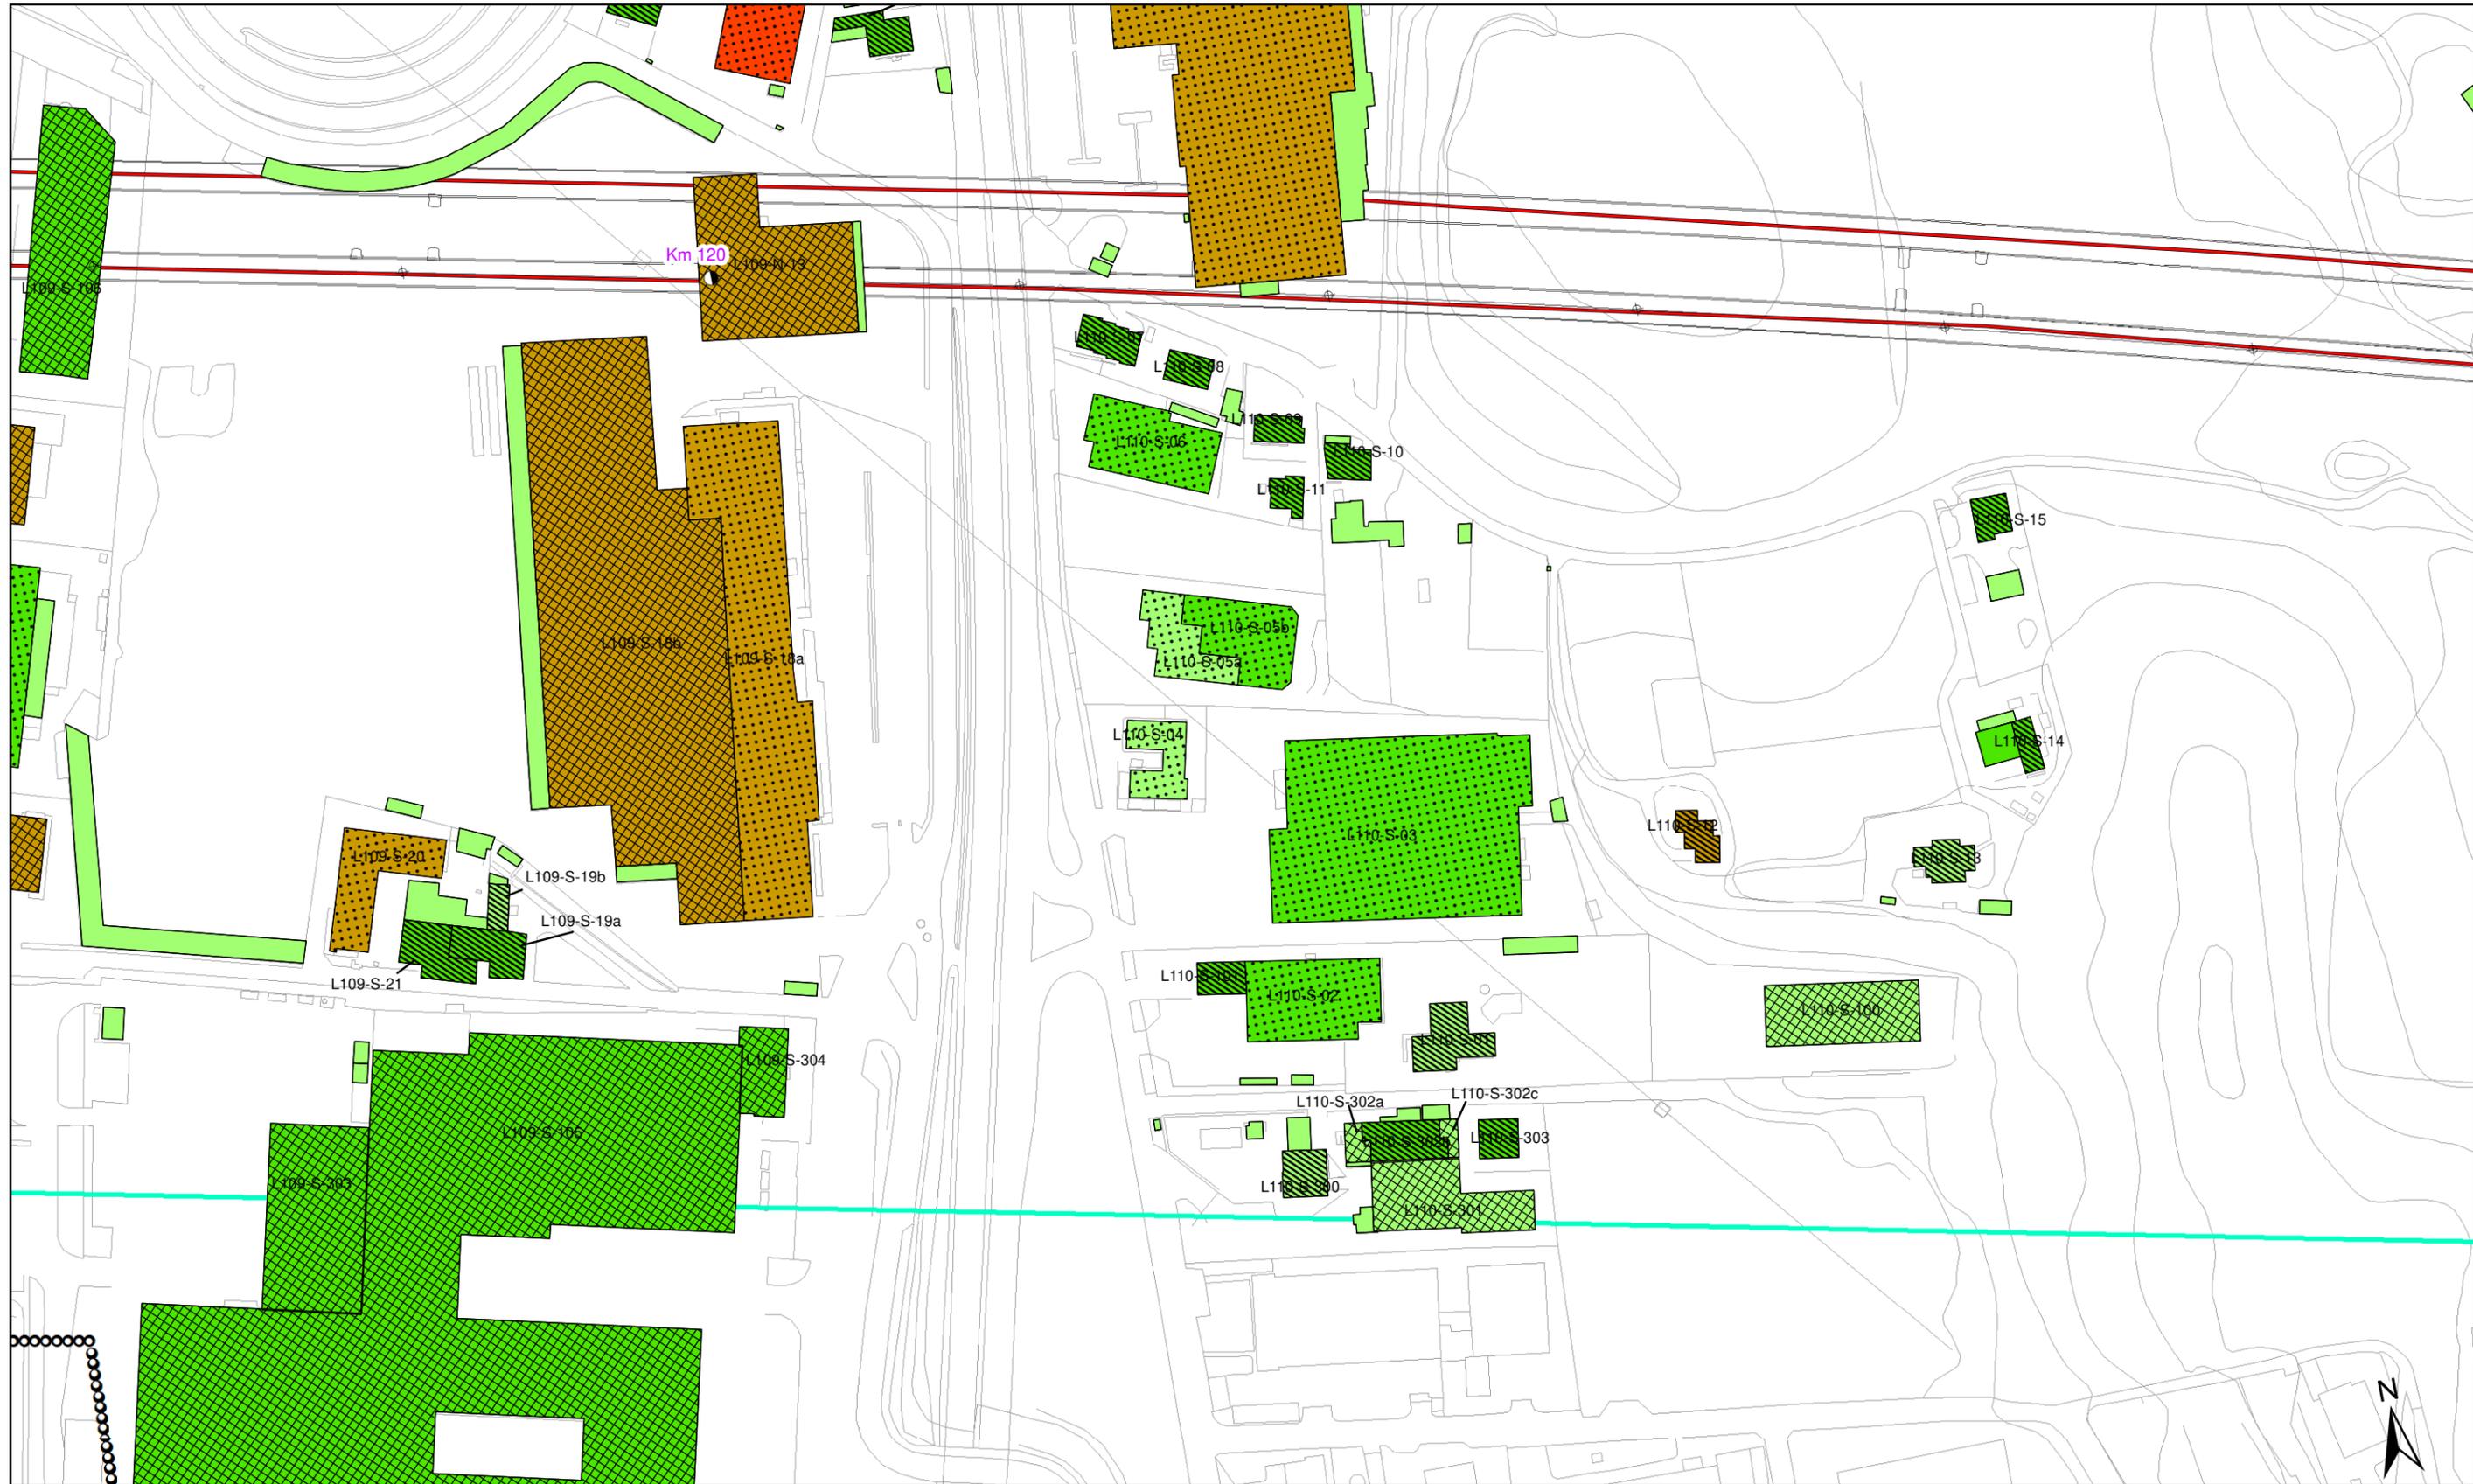



<p>Altezza degli edifici</p> <ul style="list-style-type: none"> h=3.50 m (1 piano) h=7.50 m (2 piani) h=10.50 m (3 piani) h=13.50 m (4 piani) h > 13.50 m (> 4 piani) 	<p>Destinazione d'uso dei fabbricati</p> <ul style="list-style-type: none"> Residenziali e assimilabili Produttivo (Industria, Artigianato,...) Servizi per l'istruzione Commercio, uffici e terziario Edifici di culto Edificio dismesso o rudere Servizi Sanitari Altro (magazzino, baracca, ...) 	<p>Tipologia tracciato</p> <ul style="list-style-type: none"> Binari in rilevato/trincea/viadotto Binari in galleria Linea FS Milano-Venezia A4 A22 	<p>Fasce di pertinenza AC/AV/IC:</p> <ul style="list-style-type: none"> Fascia 100 m (D.P.R. 458/98) Fascia 250 m (D.P.R. 458/98) Fascia 300 m Censimento Ambito indagine ricettori sensibili 500 m 	<p>Fasce di pertinenza concorsuali*:</p> <p>D.P.R. 142/2004</p> <ul style="list-style-type: none"> A4 SP11 A22 <p>D.P.R. 458/1998</p> <ul style="list-style-type: none"> Linea FS Milano-Venezia
---	--	---	--	---

* graficizzate solo all'interno dell'ambito di studio di 500 m della linea in progetto da DPR 459/98

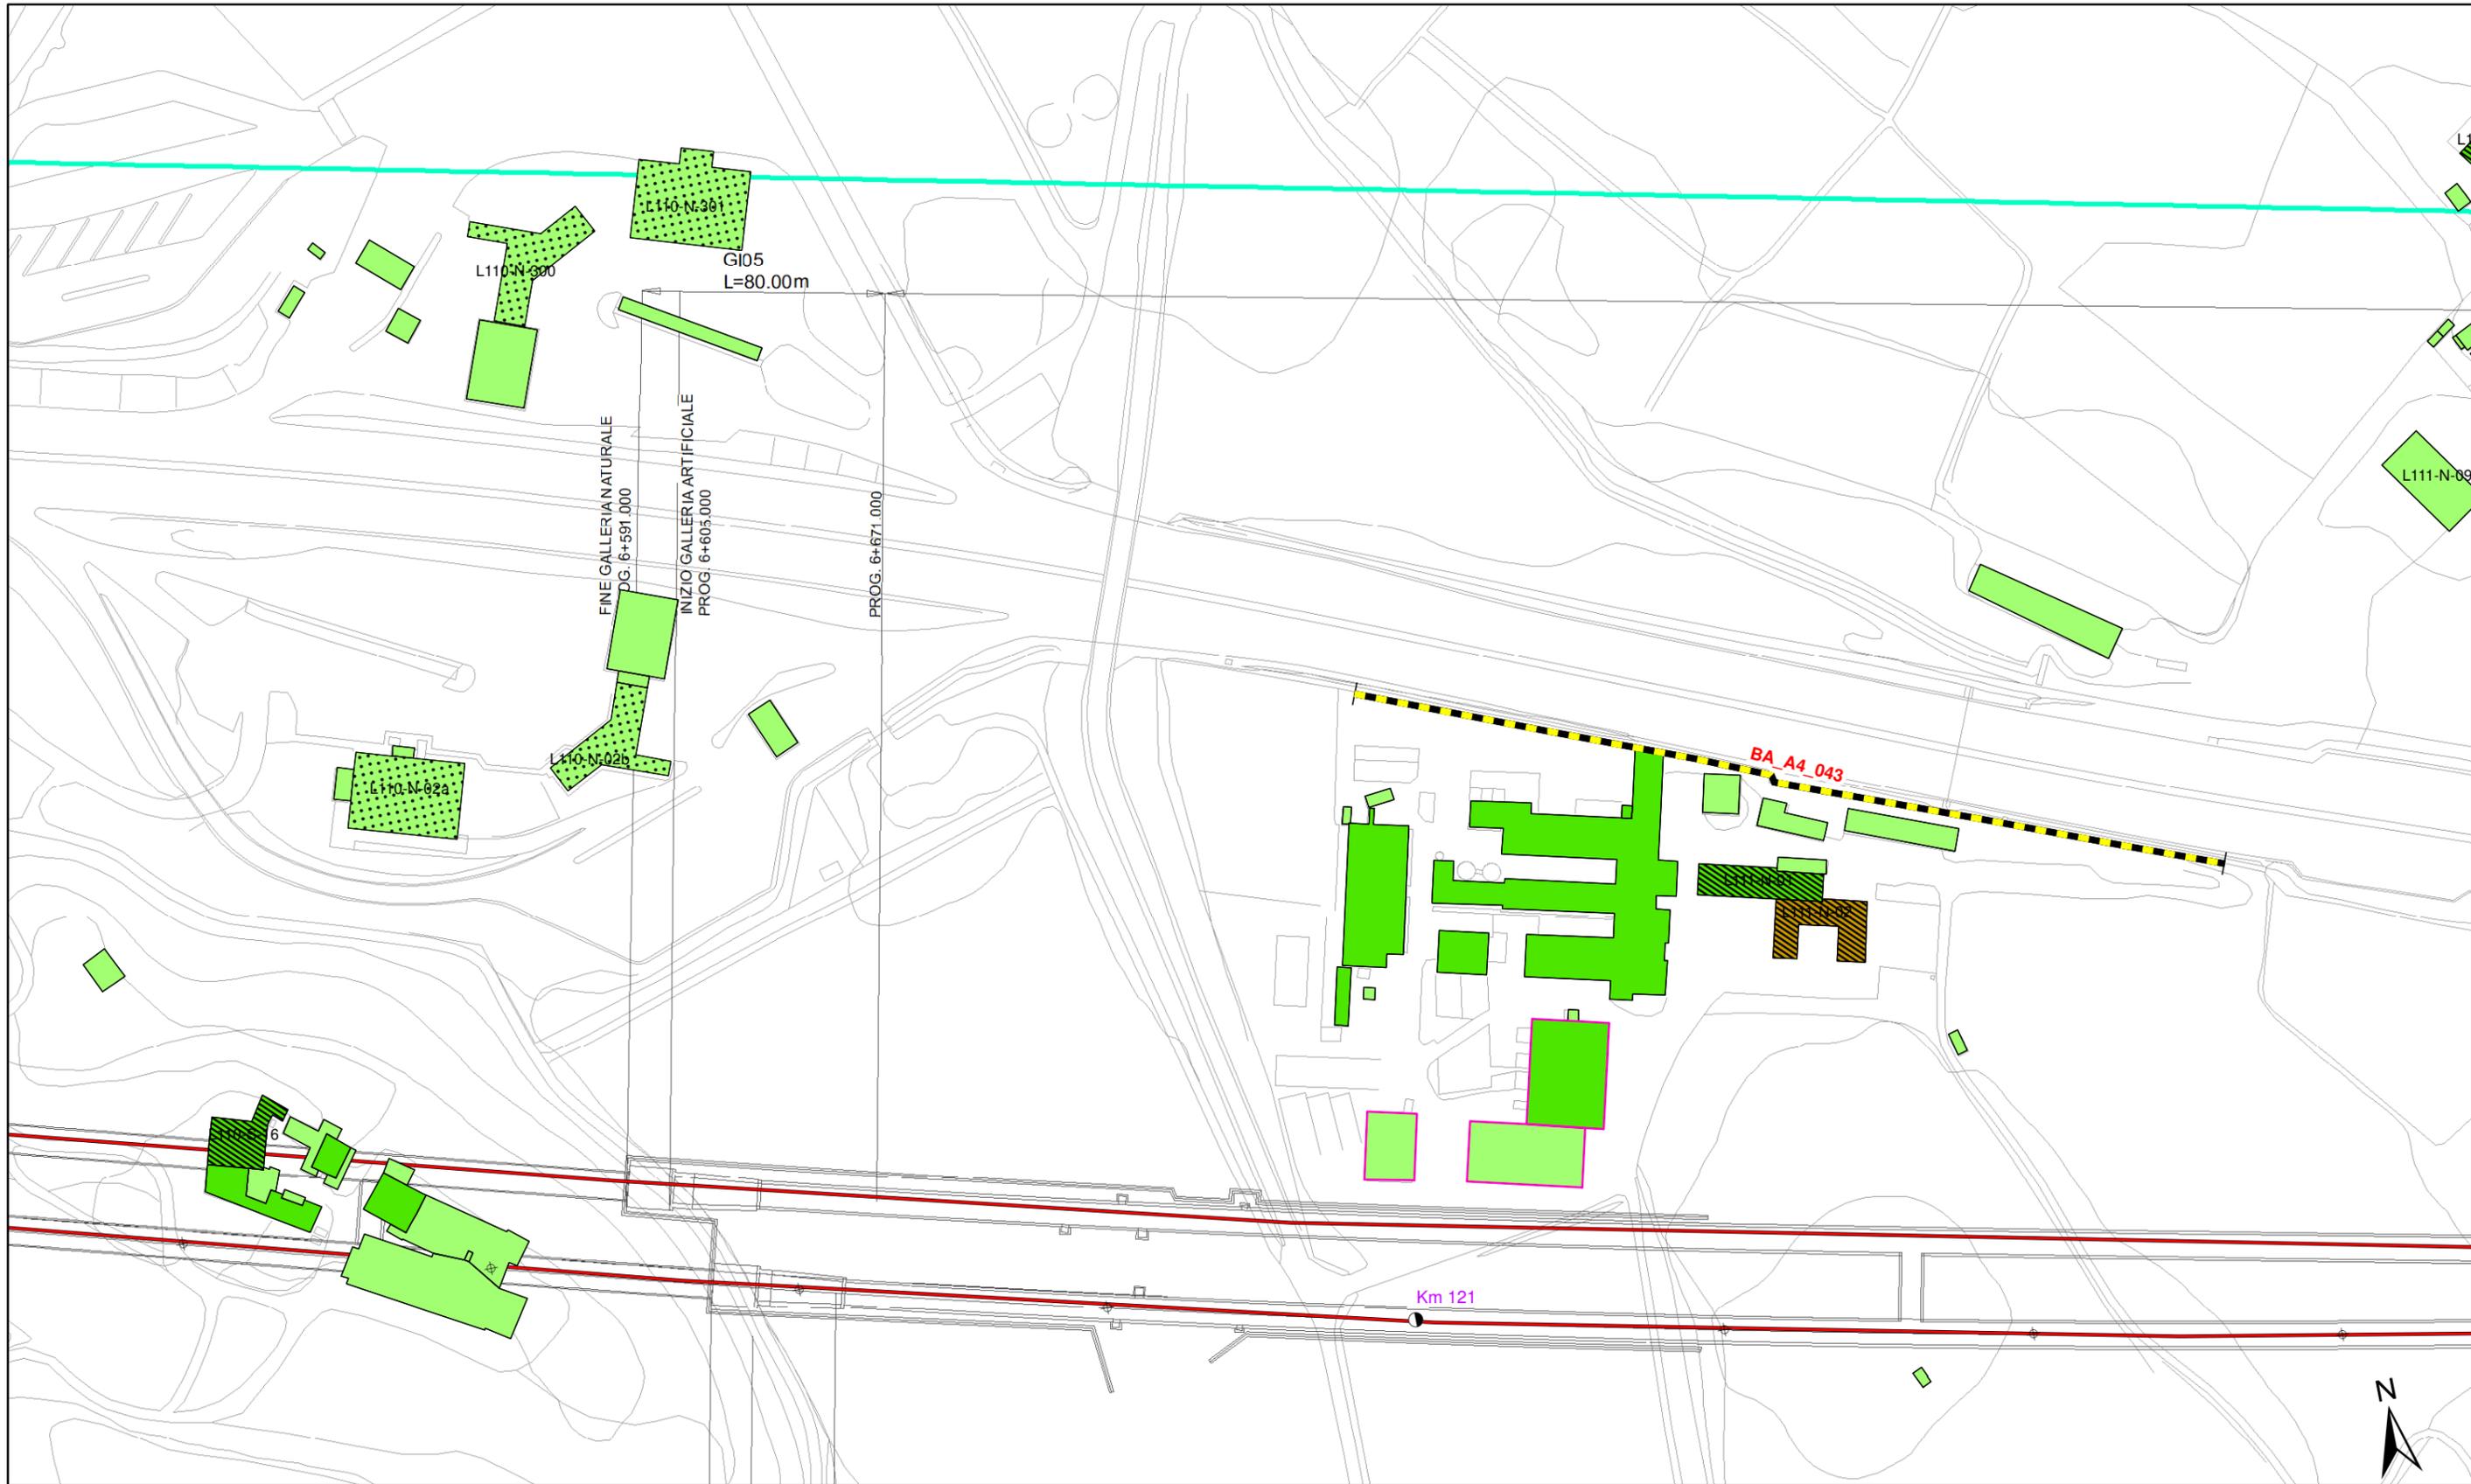


<p>Altezza degli edifici</p> <ul style="list-style-type: none"> h=3.50 m (1 piano) h=13.50 m (4 piani) h=7.50 m (2 piani) h > 13.50 m (> 4 piani) h=10.50 m (3 piani) 	<p>Destinazione d'uso dei fabbricati</p> <ul style="list-style-type: none"> Residenziali e assimilabili Produttivo (Industria, Artigianato,...) Servizi per l'istruzione Commercio, uffici e terziario Edifici di culto Edificio dismesso o rudere Servizi Sanitari Altro (magazzino, baracca, ...) 	<p>Tipologia tracciato</p> <ul style="list-style-type: none"> Binari in rilevato/trincea/viadotto Binari in galleria Linea FS Milano-Venezia A4 <p>Barriere acustiche esistenti</p> <ul style="list-style-type: none"> A4 	<p>Fasce di pertinenza AC/AV/IC:</p> <ul style="list-style-type: none"> Fascia 100 m (D.P.R. 458/98) Fascia 250 m (D.P.R. 458/98) Fascia 300 m Censimento Ambito indagine ricettori sensibili 500 m 	<p>Fasce di pertinenza concorsuali*:</p> <p>D.P.R. 142/2004</p> <ul style="list-style-type: none"> A4 SP11 A22 <p>D.P.R. 458/1998</p> <ul style="list-style-type: none"> Linea FS Milano-Venezia
---	---	--	---	--

* graficizzate solo all'interno dell'ambito di studio di 500 m della linea in progetto da DPR 459/98

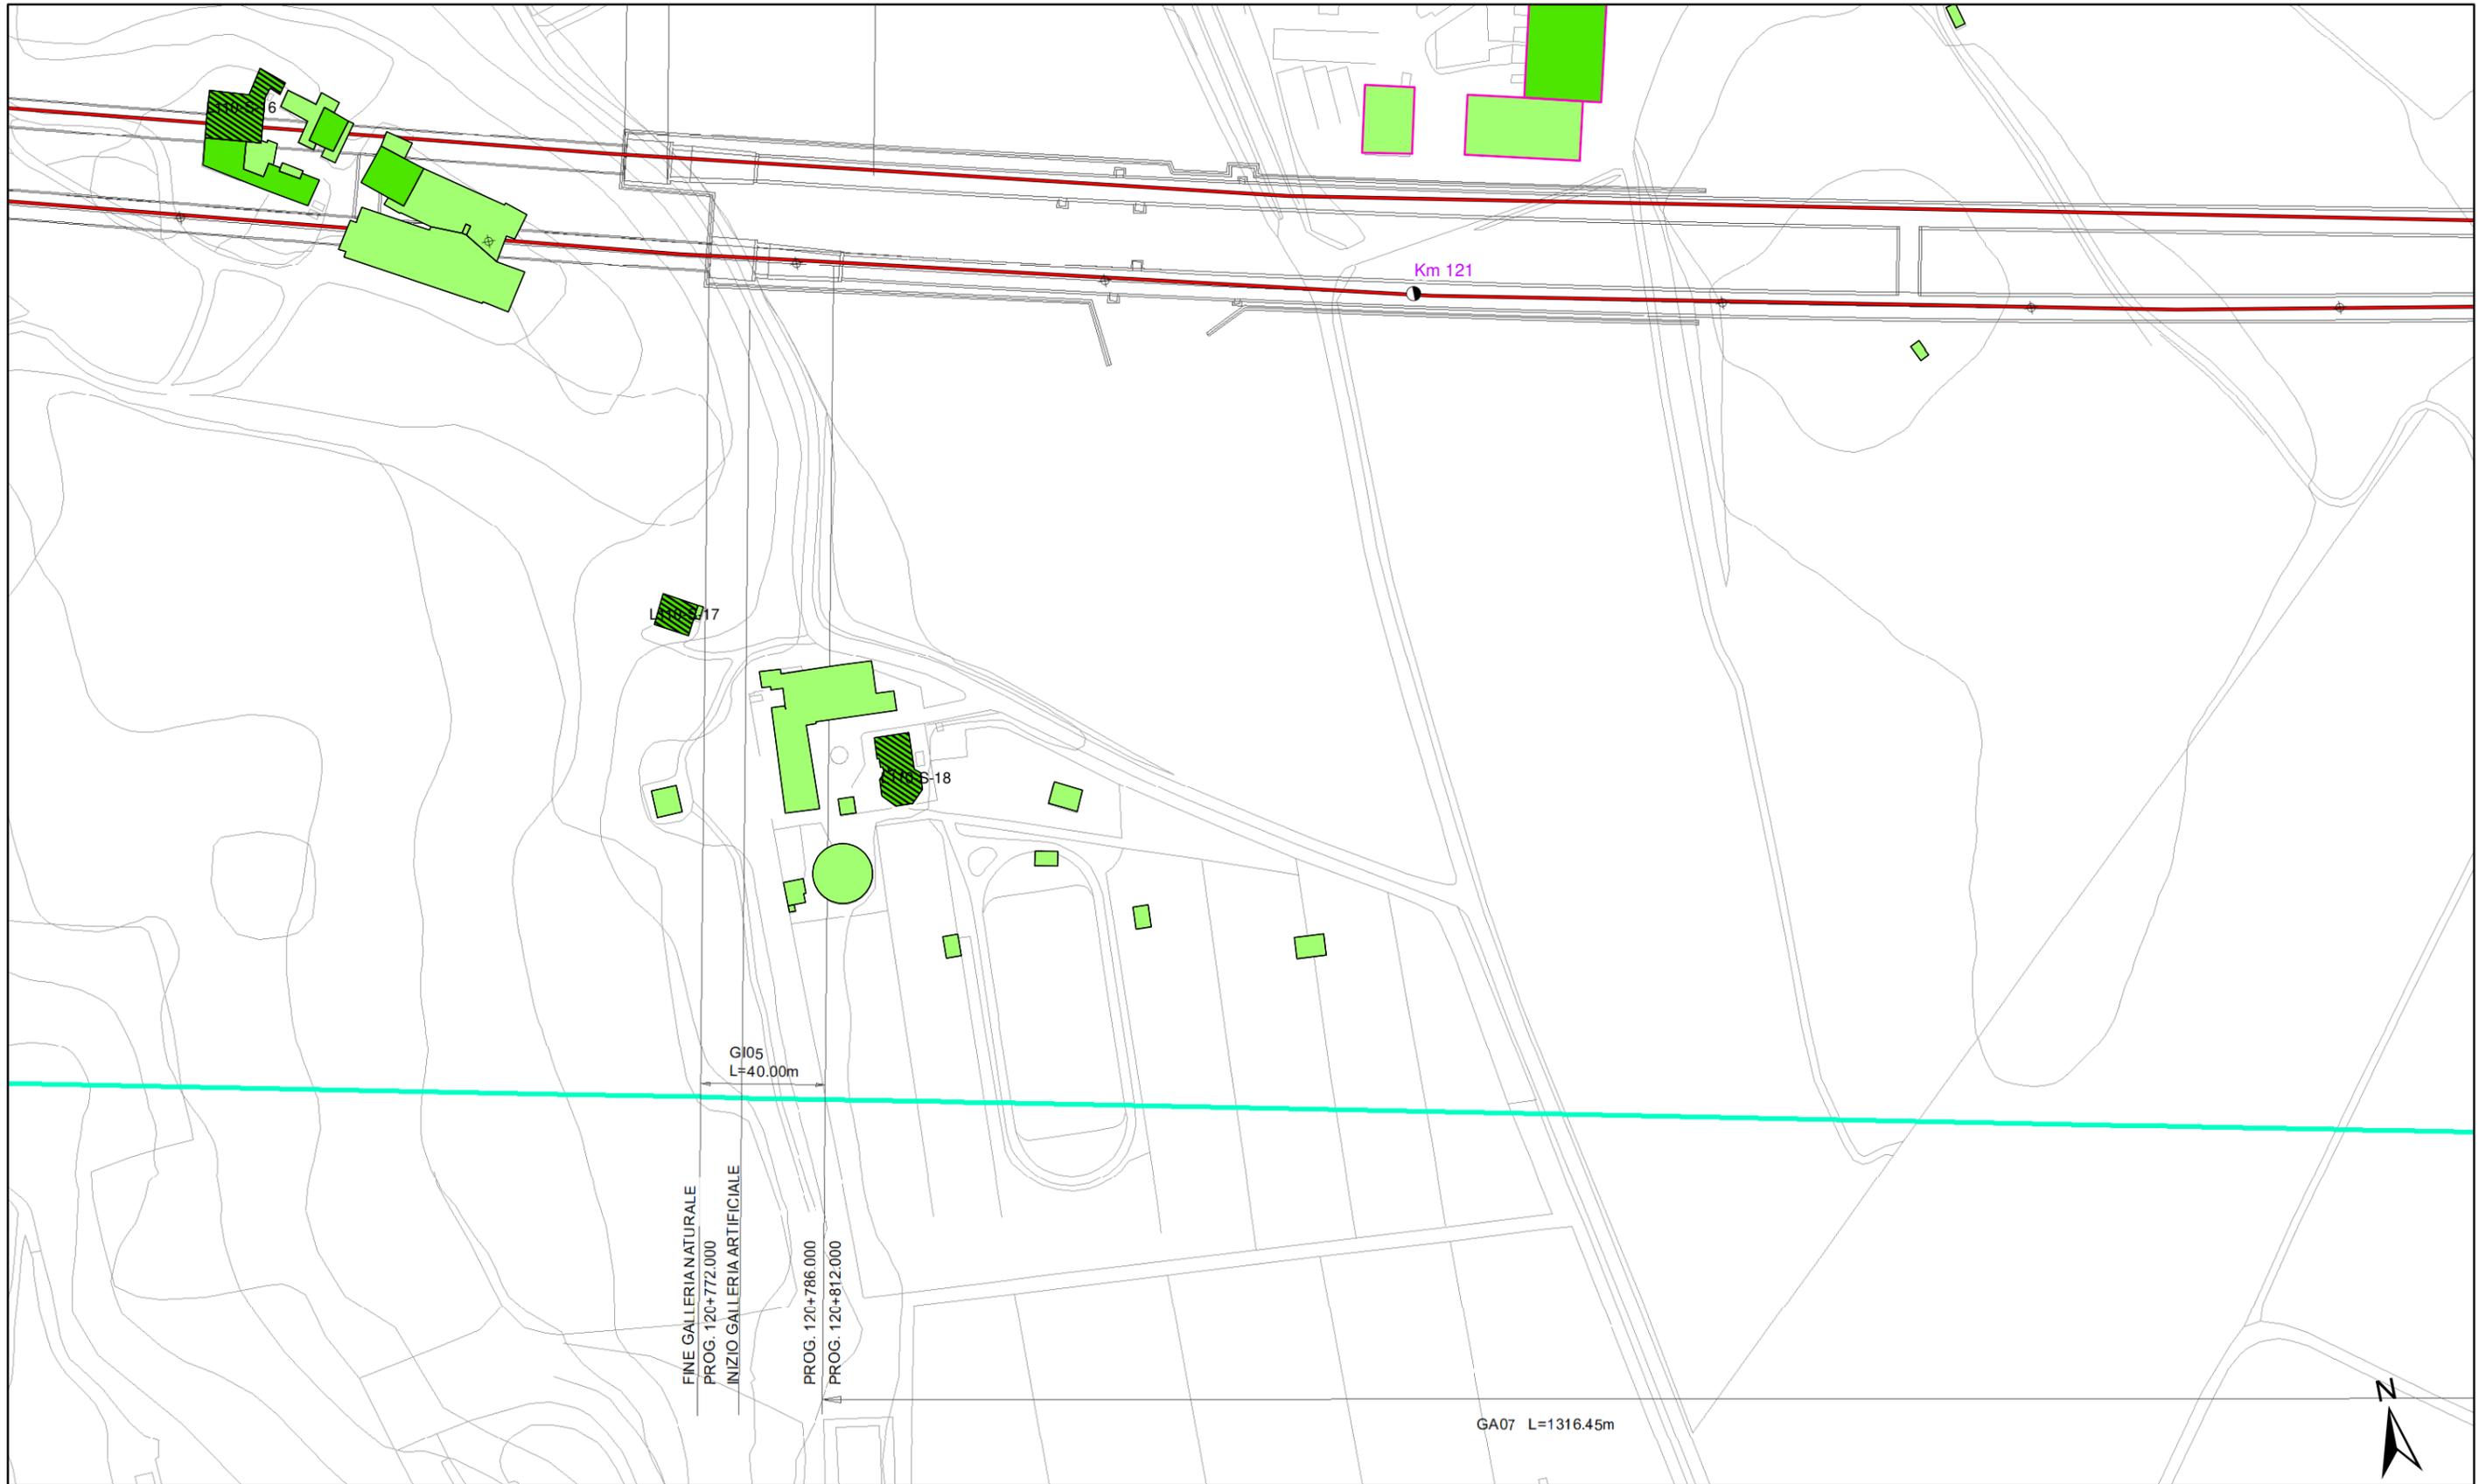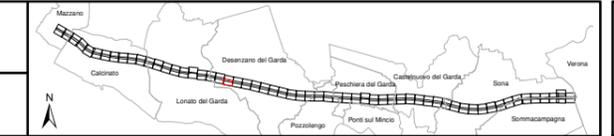

<p>Altezza degli edifici</p> <ul style="list-style-type: none"> h=3.50 m (1 piano) h=13.50 m (4 piani) h=7.50 m (2 piani) h > 13.50 m (> 4 piani) h=10.50 m (3 piani) 	<p>Destinazione d'uso dei fabbricati</p> <ul style="list-style-type: none"> Residenziali e assimilabili Produttivo (Industria, Artigianato,...) Servizi per l'istruzione Commercio, uffici e terziario Edifici di culto Edificio dismesso o rudere Servizi Sanitari Altro (magazzino, baracca, ...) 	<p>Tipologia tracciato</p> <ul style="list-style-type: none"> Binari in rilevato/trincea/viadotto Binari in galleria Linea FS Milano-Venezia A4 <p>Barriere acustiche esistenti</p> <ul style="list-style-type: none"> A4 	<p>Fasce di pertinenza AC/AV/IC:</p> <ul style="list-style-type: none"> Fascia 100 m (D.P.R. 458/98) Fascia 250 m (D.P.R. 458/98) Fascia 300 m Censimento Ambito indagine ricettori sensibili 500 m 	<p>Fasce di pertinenza concorsuali*:</p> <p>D.P.R. 142/2004</p> <ul style="list-style-type: none"> A4 SP11 A22 <p>D.P.R. 458/1998</p> <ul style="list-style-type: none"> Linea FS Milano-Venezia
---	---	--	---	--

* graficizzate solo all'interno dell'ambito di studio di 500 m della linea in progetto da DPR 459/98

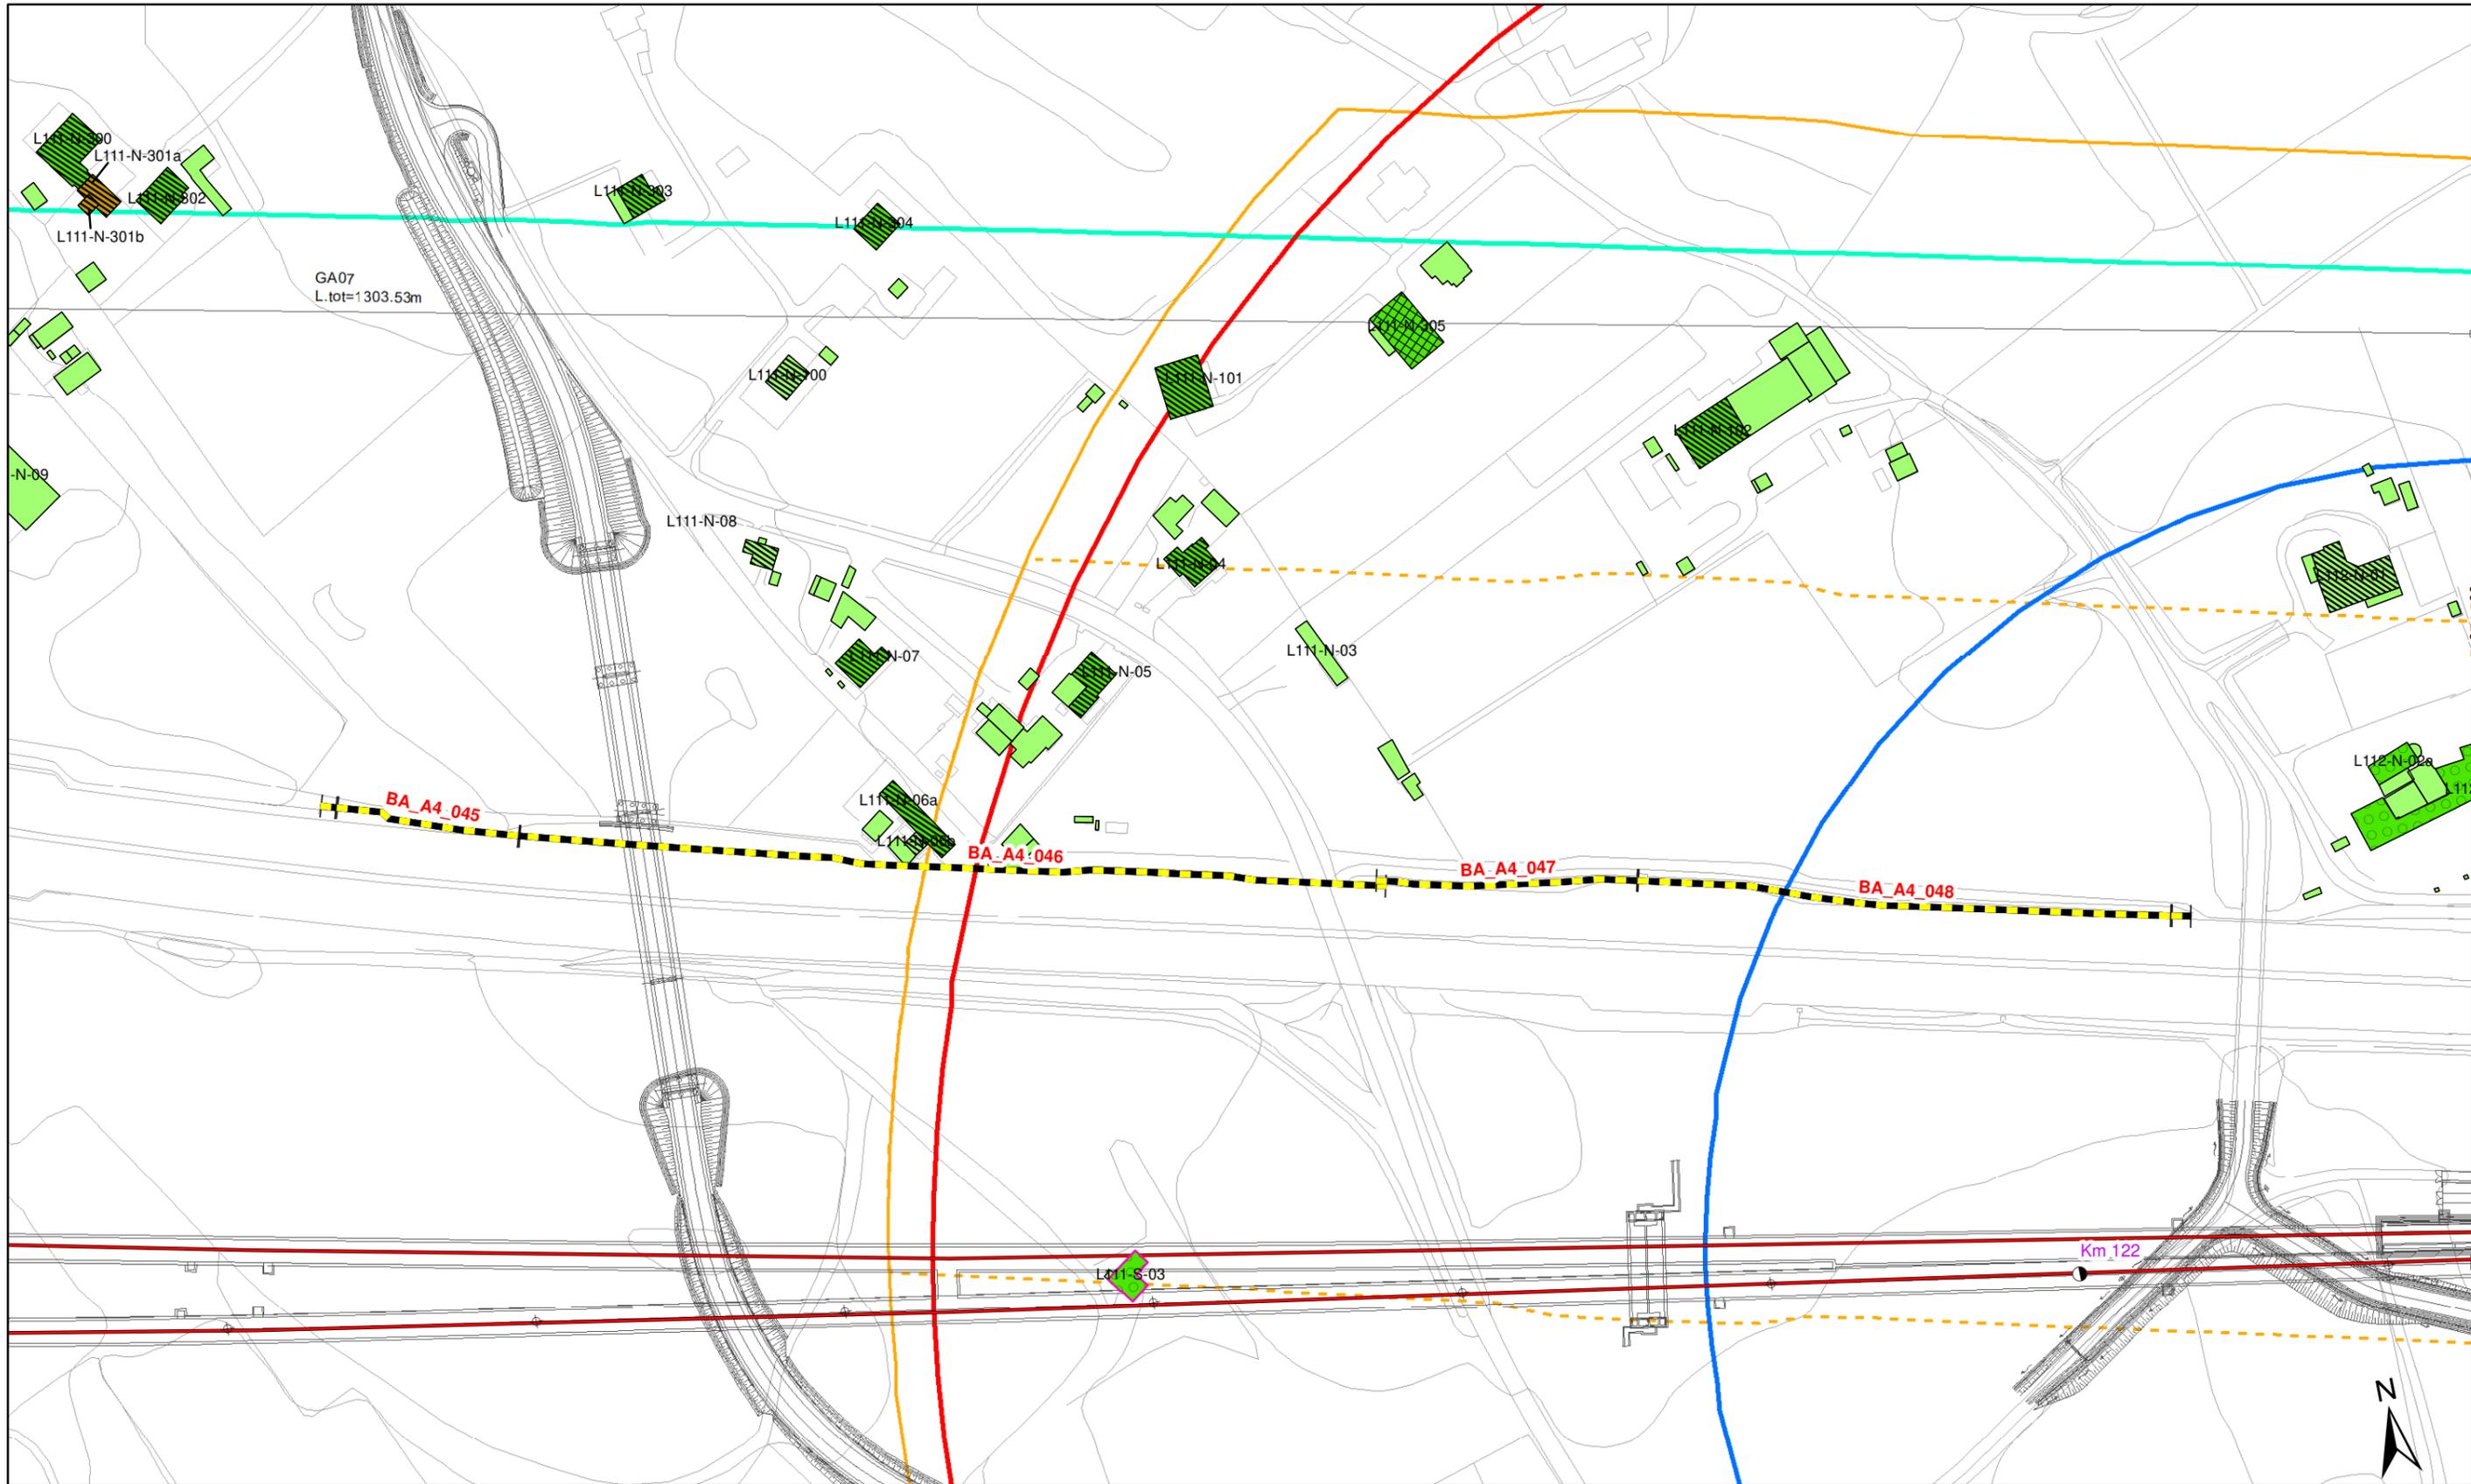



<p>Altezza degli edifici</p> <ul style="list-style-type: none"> h=3.50 m (1 piano) h=7.50 m (2 piani) h=10.50 m (3 piani) h=13.50 m (4 piani) h > 13.50 m (> 4 piani) 	<p>Destinazione d'uso dei fabbricati</p> <ul style="list-style-type: none"> Residenziali e assimilabili Produttivo (Industria, Artigianato,...) Servizi per l'istruzione Commercio, uffici e terziario Edifici di culto Edificio dismesso o rudere Servizi Sanitari Altro (magazzino, baracca, ...) 	<p>Tipologia tracciato</p> <ul style="list-style-type: none"> Binari in rilevato/trincea/viadotto Binari in galleria Linea FS Milano-Venezia A4 	<p>Fasce di pertinenza AC/AV/IC:</p> <ul style="list-style-type: none"> Fascia 100 m (D.P.R. 458/98) Fascia 250 m (D.P.R. 458/98) Fascia 300 m Censimento Ambito indagine ricettori sensibili 500 m 	<p>Fasce di pertinenza concorsuali*:</p> <p>D.P.R. 142/2004</p> <ul style="list-style-type: none"> A4 SP11 A22 <p>D.P.R. 458/1998</p> <ul style="list-style-type: none"> Linea FS Milano-Venezia
---	--	--	--	---

* graficizzate solo all'interno dell'ambito di studio di 500 m della linea in progetto da DPR 459/98





<p>Altezza degli edifici</p> <ul style="list-style-type: none"> h=3.50 m (1 piano) h=13.50 m (4 piani) h=7.50 m (2 piani) h > 13.50 m (> 4 piani) h=10.50 m (3 piani) 	<p>Destinazione d'uso dei fabbricati</p> <ul style="list-style-type: none"> Residenziali e assimilabili Produttivo (Industria, Artigianato,...) Servizi per l'istruzione Commercio, uffici e terziario Edifici di culto Edificio dismesso o rudere Servizi Sanitari Altro (magazzino, baracca, ...) 	<p>Tipologia tracciato</p> <ul style="list-style-type: none"> Binari in rilevato/trincea/viadotto Binari in galleria Linea FS Milano-Venezia A4 <p>Barriere acustiche esistenti</p> <ul style="list-style-type: none"> A4 	<p>Fasce di pertinenza AC/AV/IC:</p> <ul style="list-style-type: none"> Fascia 100 m (D.P.R. 458/98) Fascia 250 m (D.P.R. 458/98) Fascia 300 m Censimento Ambito indagine ricettori sensibili 500 m 	<p>Fasce di pertinenza concorsuali*:</p> <p>D.P.R. 142/2004</p> <ul style="list-style-type: none"> A4 SP11 A22 <p>D.P.R. 458/1998</p> <ul style="list-style-type: none"> Linea FS Milano-Venezia
---	---	--	---	--

* graficizzate solo all'interno dell'ambito di studio di 500 m della linea in progetto da DPR 459/98

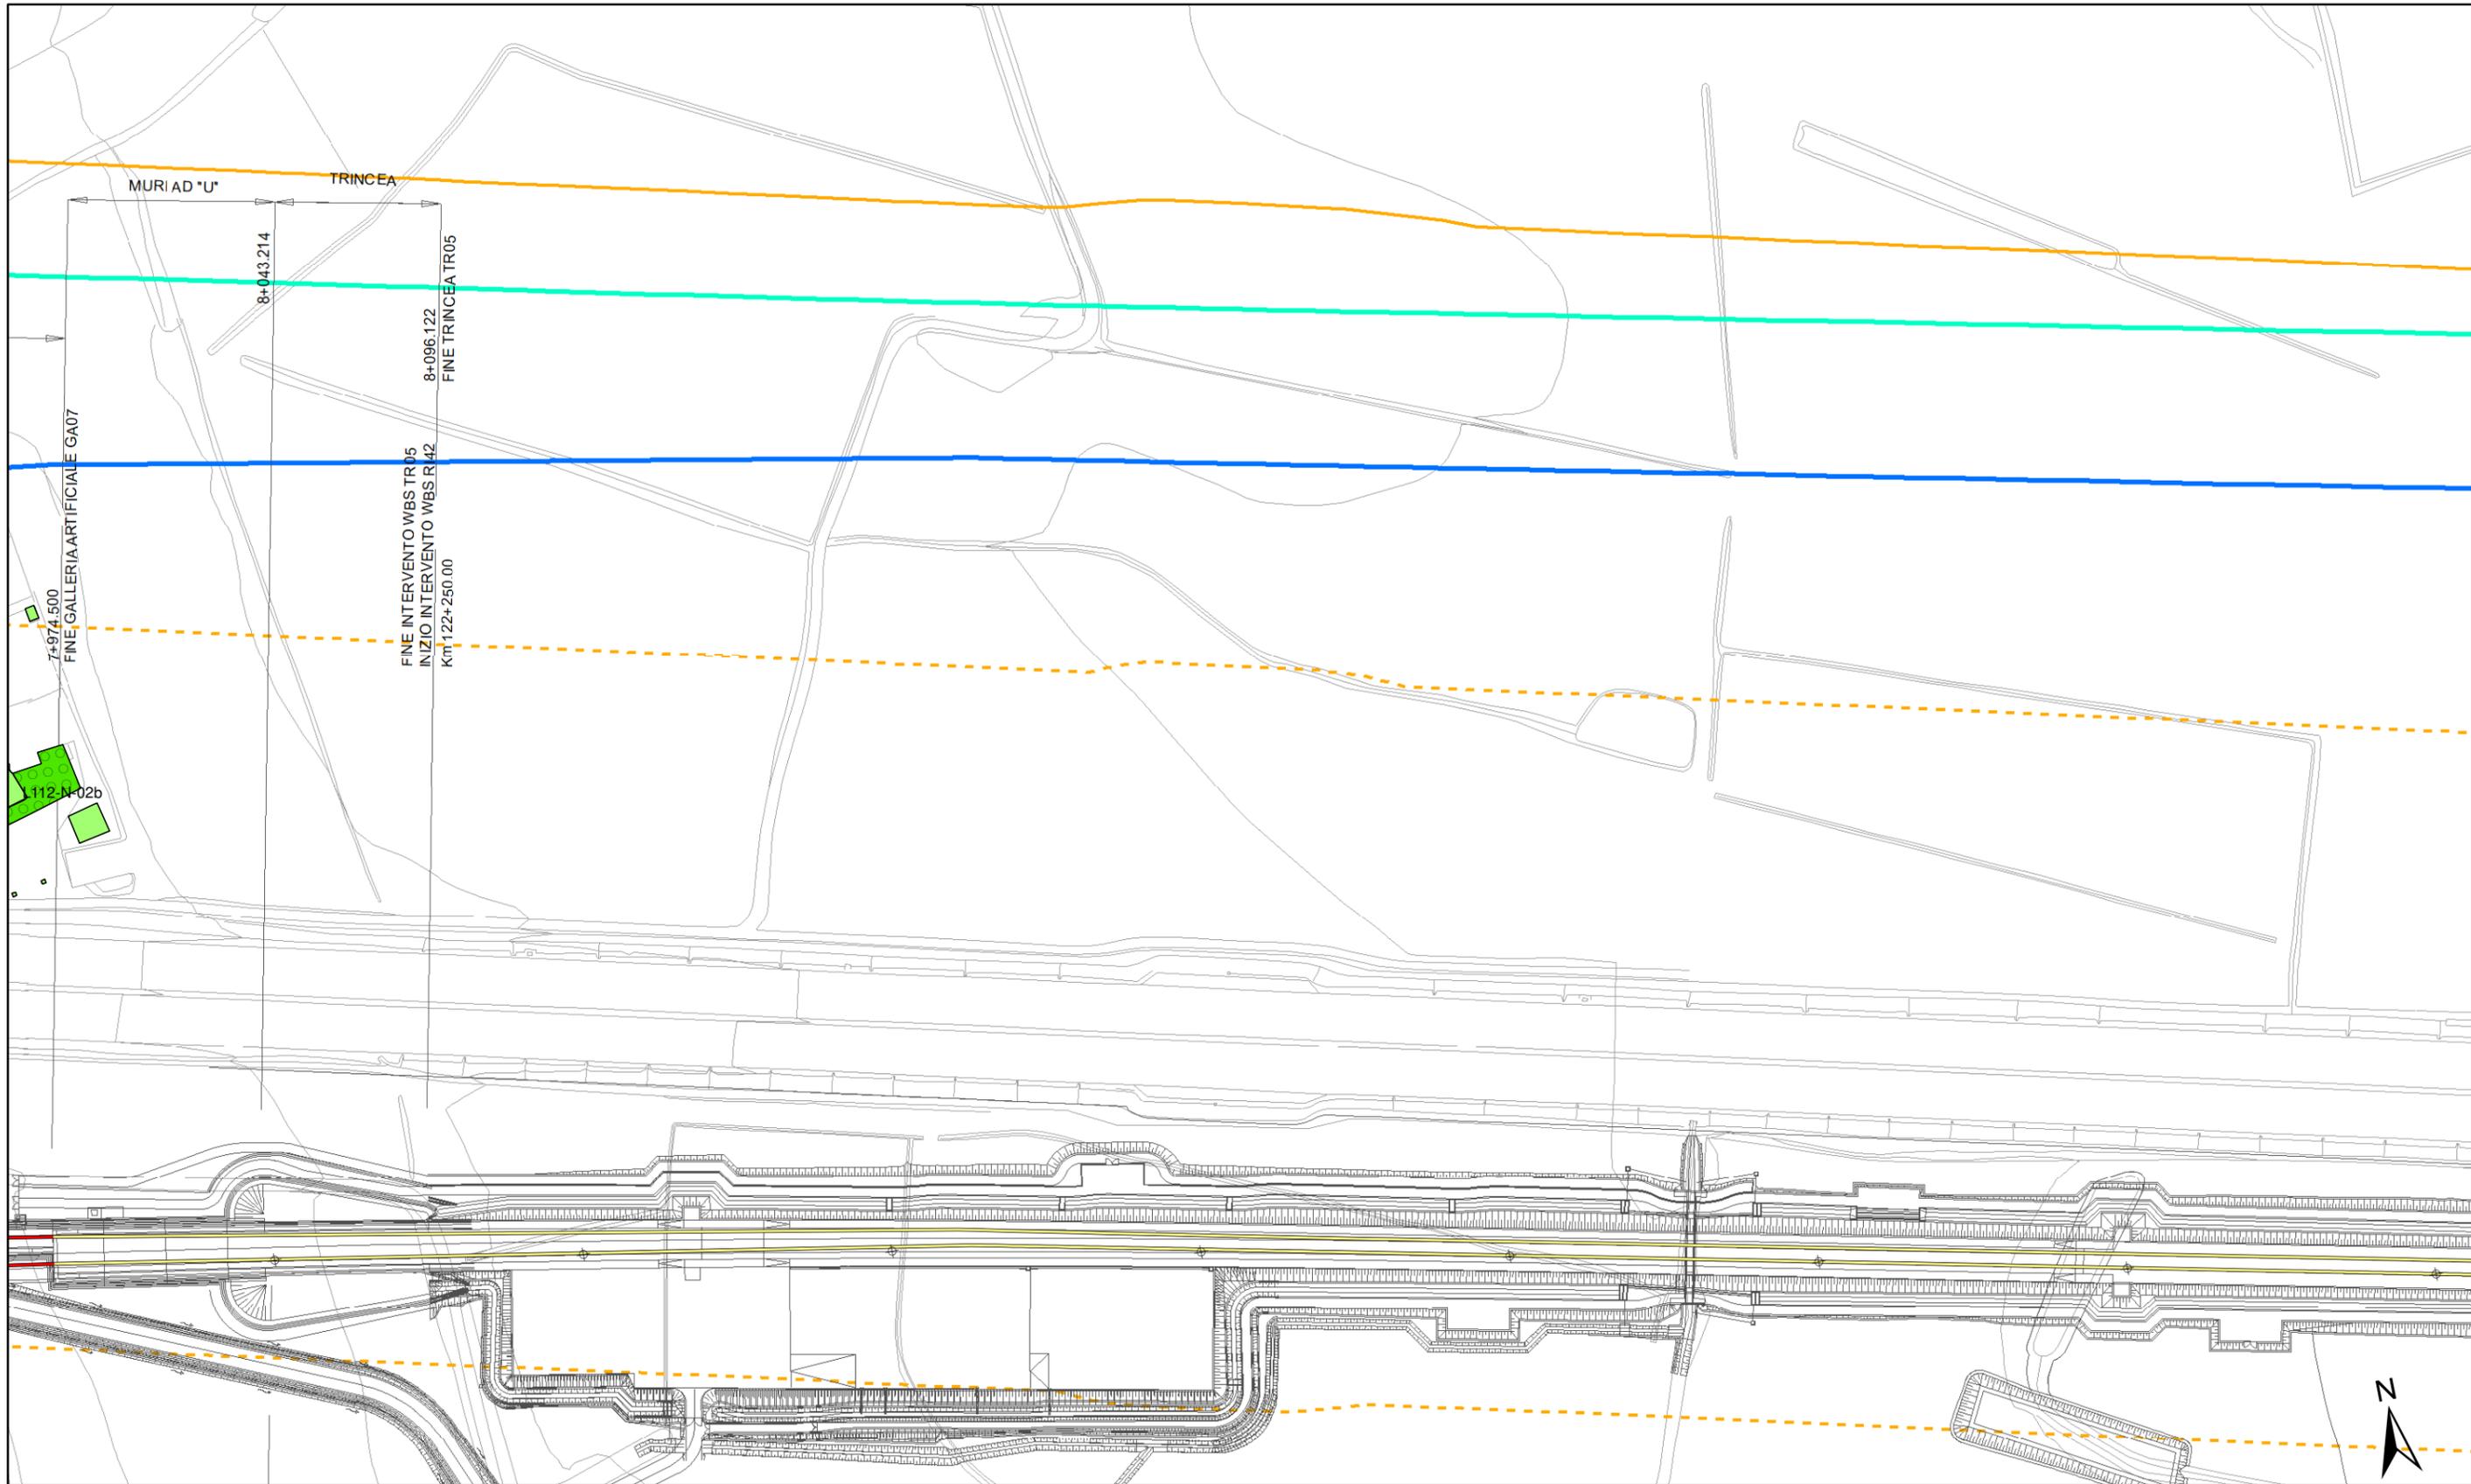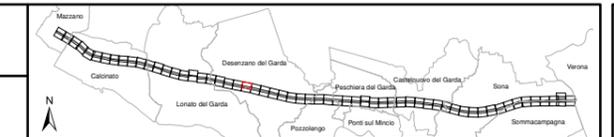


<p>Altezza degli edifici</p> <ul style="list-style-type: none"> h=3.50 m (1 piano) h=7.50 m (2 piani) h=10.50 m (3 piani) h=13.50 m (4 piani) h > 13.50 m (> 4 piani) 	<p>Destinazione d'uso dei fabbricati</p> <ul style="list-style-type: none"> Residenziali e assimilabili Produttivo (Industria, Artigianato,...) Servizi per l'istruzione Commercio, uffici e terziario Edifici di culto Edificio dismesso o rudere Servizi Sanitari Altro (magazzino, baracca, ...) 	<p>Tipologia tracciato</p> <ul style="list-style-type: none"> Binari in rilevato/trincea/viadotto Binari in galleria Linea FS Milano-Venezia A4 <p>Barriere acustiche esistenti</p> <ul style="list-style-type: none"> A4 	<p>Fasce di pertinenza AC/AV/IC:</p> <ul style="list-style-type: none"> Fascia 100 m (D.P.R. 458/98) Fascia 250 m (D.P.R. 458/98) Fascia 300 m Censimento Ambito indagine ricettori sensibili 500 m 	<p>Fasce di pertinenza concorsuali*:</p> <p>D.P.R. 142/2004</p> <ul style="list-style-type: none"> A4 SP11 A22 <p>D.P.R. 458/1998</p> <ul style="list-style-type: none"> Linea FS Milano-Venezia
---	--	--	--	---

* graficizzate solo all'interno dell'ambito di studio di 500 m della linea in progetto da DPR 459/98

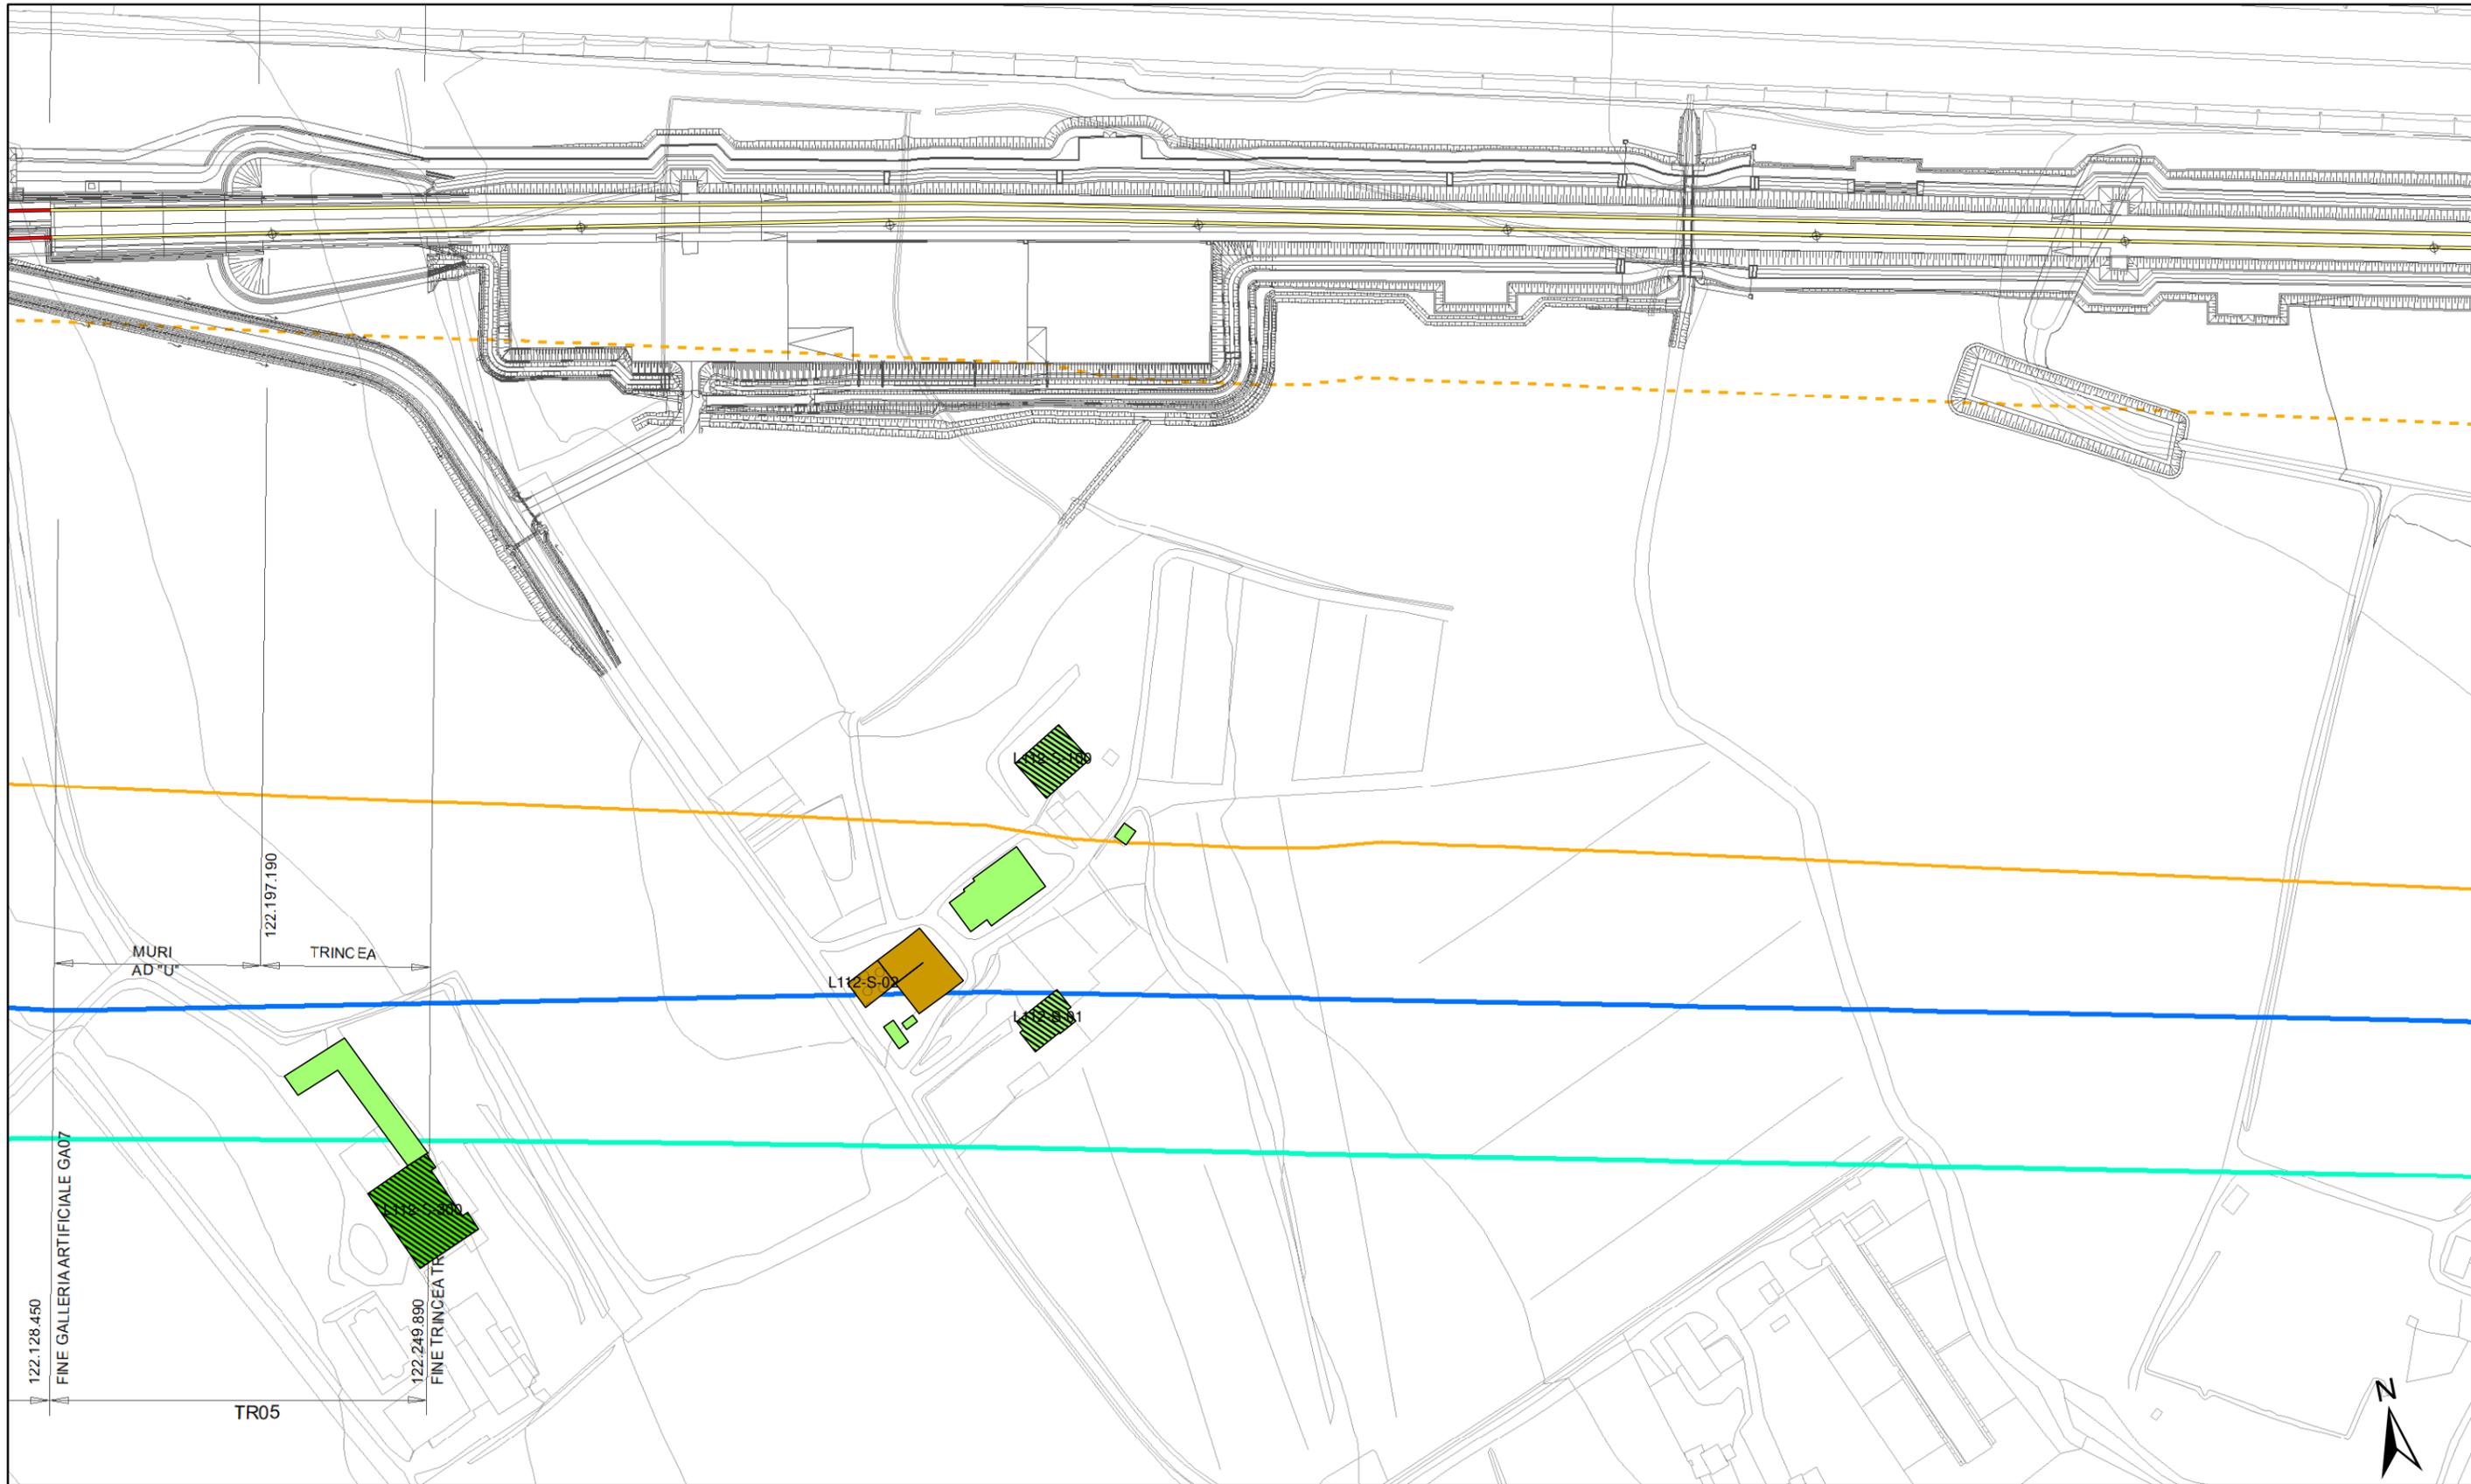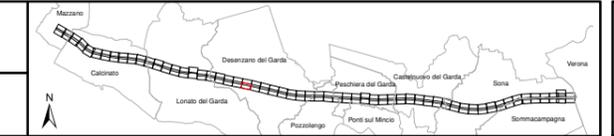



<p>Altezza degli edifici</p> <ul style="list-style-type: none"> h=3.50 m (1 piano) h=7.50 m (2 piani) h=10.50 m (3 piani) h=13.50 m (4 piani) h > 13.50 m (> 4 piani) 	<p>Destinazione d'uso dei fabbricati</p> <ul style="list-style-type: none"> Residenziali e assimilabili Produttivo (Industria, Artigianato,...) Servizi per l'istruzione Commercio, uffici e terziario Edifici di culto Edificio dismesso o rudere Servizi Sanitari Altro (magazzino, baracca, ...) 	<p>Tipologia tracciato</p> <ul style="list-style-type: none"> Binari in rilevato/trincea/viadotto Binari in galleria Linea FS Milano-Venezia A4 <p>Barriere acustiche esistenti</p> <ul style="list-style-type: none"> A4 	<p>Fasce di pertinenza AC/AV/IC:</p> <ul style="list-style-type: none"> Fascia 100 m (D.P.R. 458/98) Fascia 250 m (D.P.R. 458/98) Fascia 300 m Censimento Ambito indagine ricettori sensibili 500 m 	<p>Fasce di pertinenza concorsuali*:</p> <p>D.P.R. 142/2004</p> <ul style="list-style-type: none"> A4 SP11 A22 <p>D.P.R. 458/1998</p> <ul style="list-style-type: none"> Linea FS Milano-Venezia
---	--	--	--	---

* graficizzate solo all'interno dell'ambito di studio di 500 m della linea in progetto da DPR 459/98

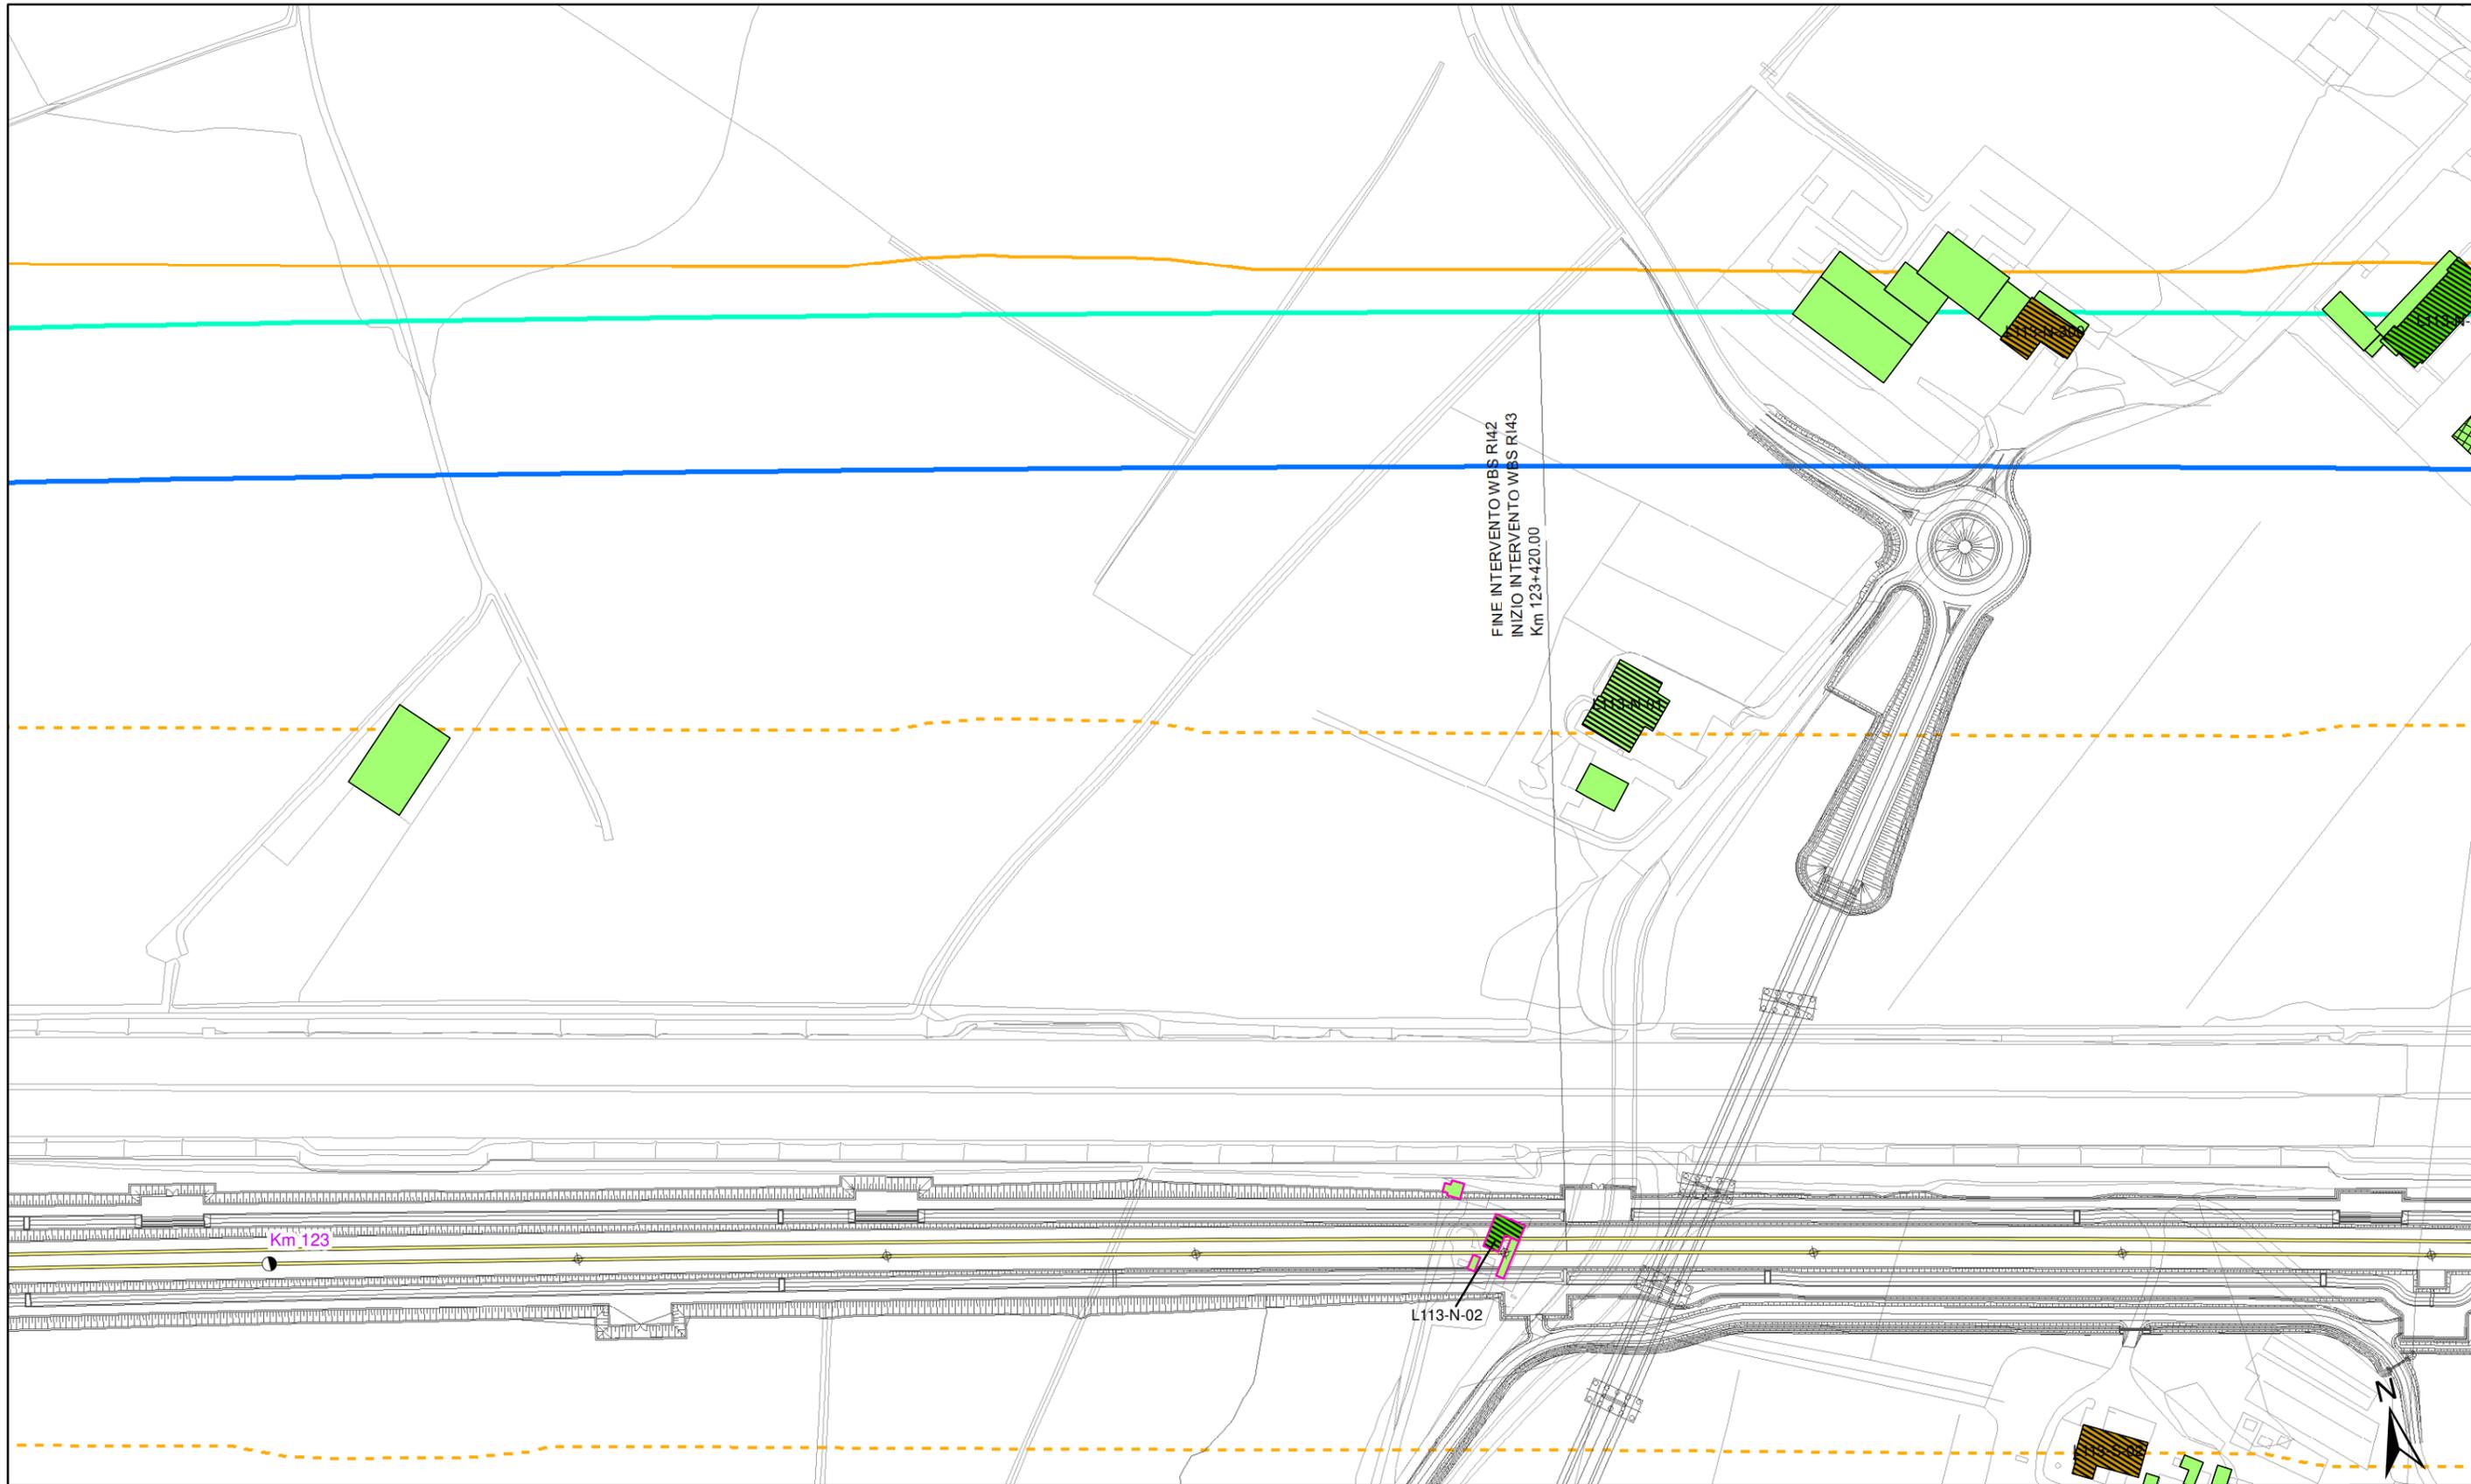



Altezza degli edifici		Destinazione d'uso dei fabbricati		Tipologia tracciato		Fasce di pertinenza AC/AV/IC:		Fasce di pertinenza concorsuali*:	
h=3.50 m (1 piano)	h=13.50 m (4 piani)	Residenziali e assimilabili	Edifici di culto	Binari in rilevato/trincea/viadotto	Fascia 100 m (D.P.R. 458/98)	D.P.R. 142/2004		D.P.R. 458/1998	
h=7.50 m (2 piani)	h > 13.50 m (> 4 piani)	Produttivo (Industria, Artigianato,...)	Edificio dismesso o rudere	Binari in galleria	Fascia 250 m (D.P.R. 458/98)	A4		Linea FS Milano-Venezia	
h=10.50 m (3 piani)		Servizi per l'istruzione	Servizi Sanitari	Linea FS Milano-Venezia	Fascia 300 m Censimento	SP11			
		Commercio, uffici e terziario	Altro (magazzino, baracca, ...)	A4	Ambito indagine ricettori sensibili 500 m	A22			
			Confini comunali						

* graficizzate solo all'interno dell'ambito di studio di 500 m della linea in progetto da DPR 459/98

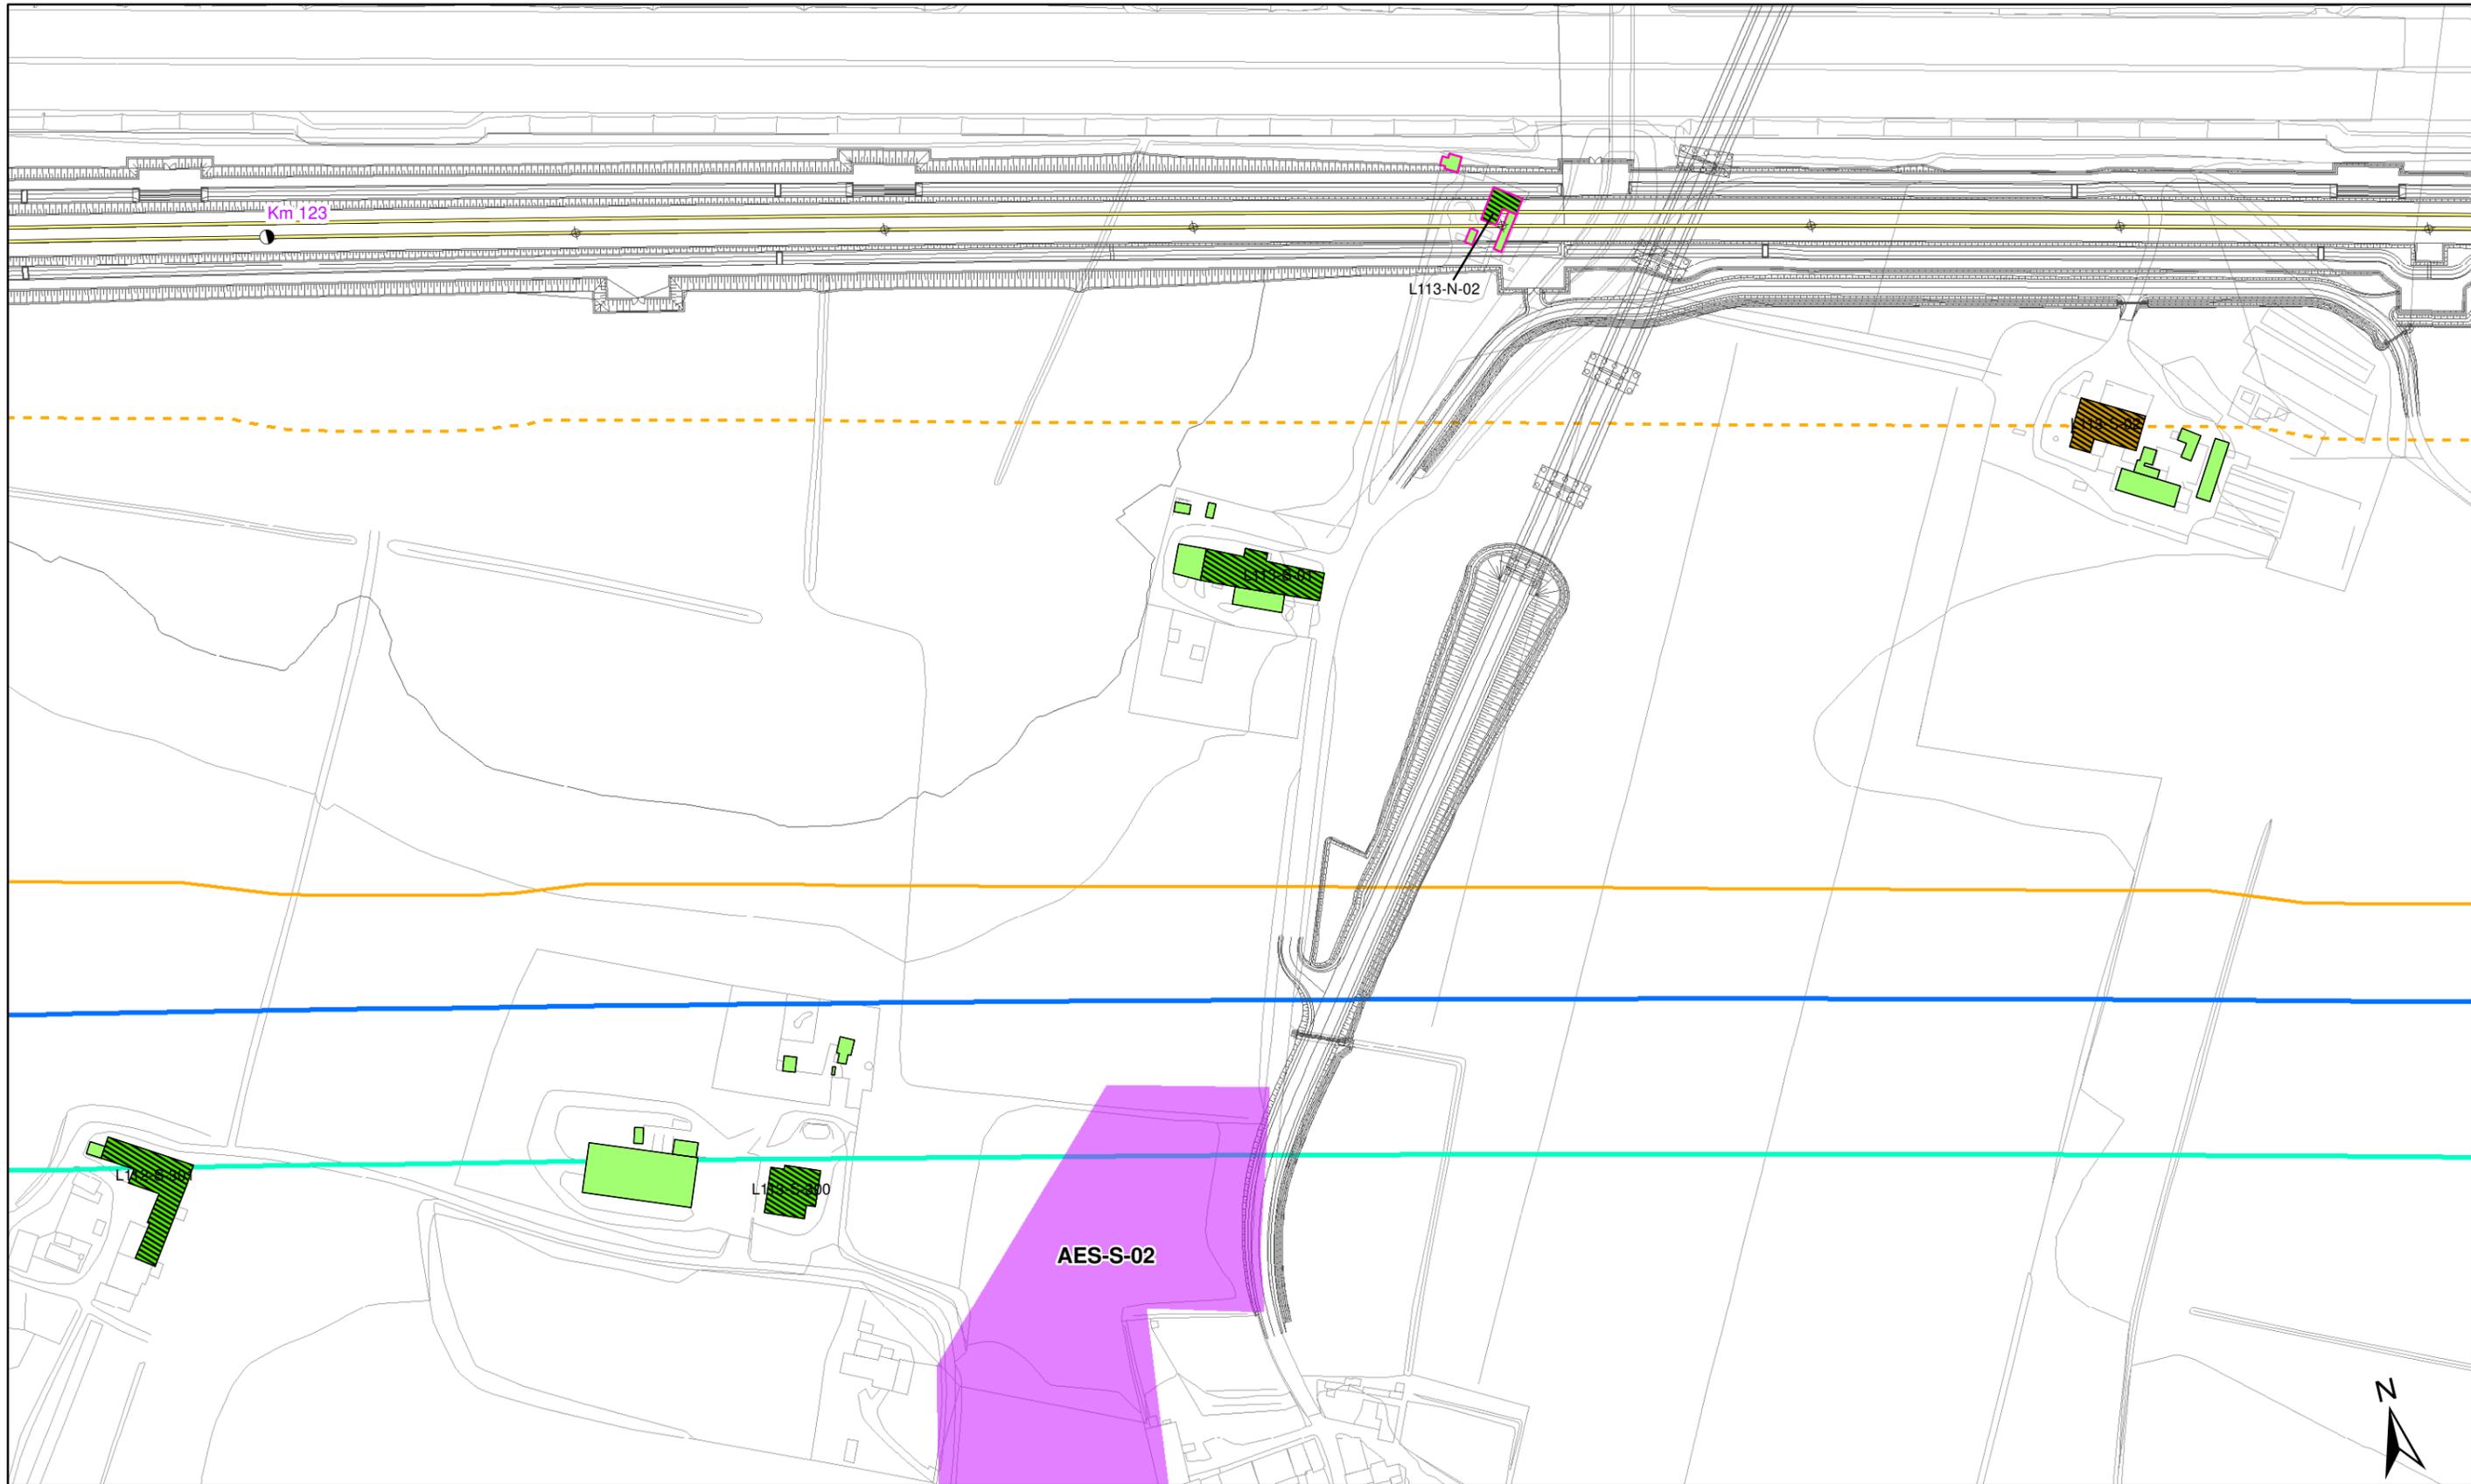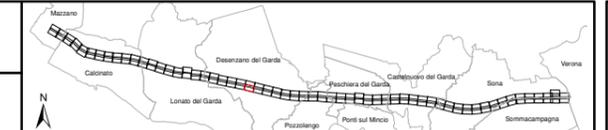



<p>Altezza degli edifici</p> <ul style="list-style-type: none"> h=3.50 m (1 piano) h=7.50 m (2 piani) h=10.50 m (3 piani) h=13.50 m (4 piani) h > 13.50 m (> 4 piani) 	<p>Destinazione d'uso dei fabbricati</p> <ul style="list-style-type: none"> Residenziali e assimilabili Produttivo (Industria, Artigianato,...) Servizi per l'istruzione Commercio, uffici e terziario Edifici di culto Edificio dismesso o rudere Servizi Sanitari Altro (magazzino, baracca, ...) 	<p>Tipologia tracciato</p> <ul style="list-style-type: none"> Binari in rilevato/trincea/viadotto Binari in galleria Linea FS Milano-Venezia A4 	<p>Fasce di pertinenza AC/AV/IC:</p> <ul style="list-style-type: none"> Fascia 100 m (D.P.R. 458/98) Fascia 250 m (D.P.R. 458/98) Fascia 300 m Censimento Ambito indagine ricettori sensibili 500 m 	<p>Fasce di pertinenza concorsuali*:</p> <p>D.P.R. 142/2004</p> <ul style="list-style-type: none"> A4 SP11 A22 <p>D.P.R. 458/1998</p> <ul style="list-style-type: none"> Linea FS Milano-Venezia
---	--	--	--	---

* graficizzate solo all'interno dell'ambito di studio di 500 m della linea in progetto da DPR 459/98

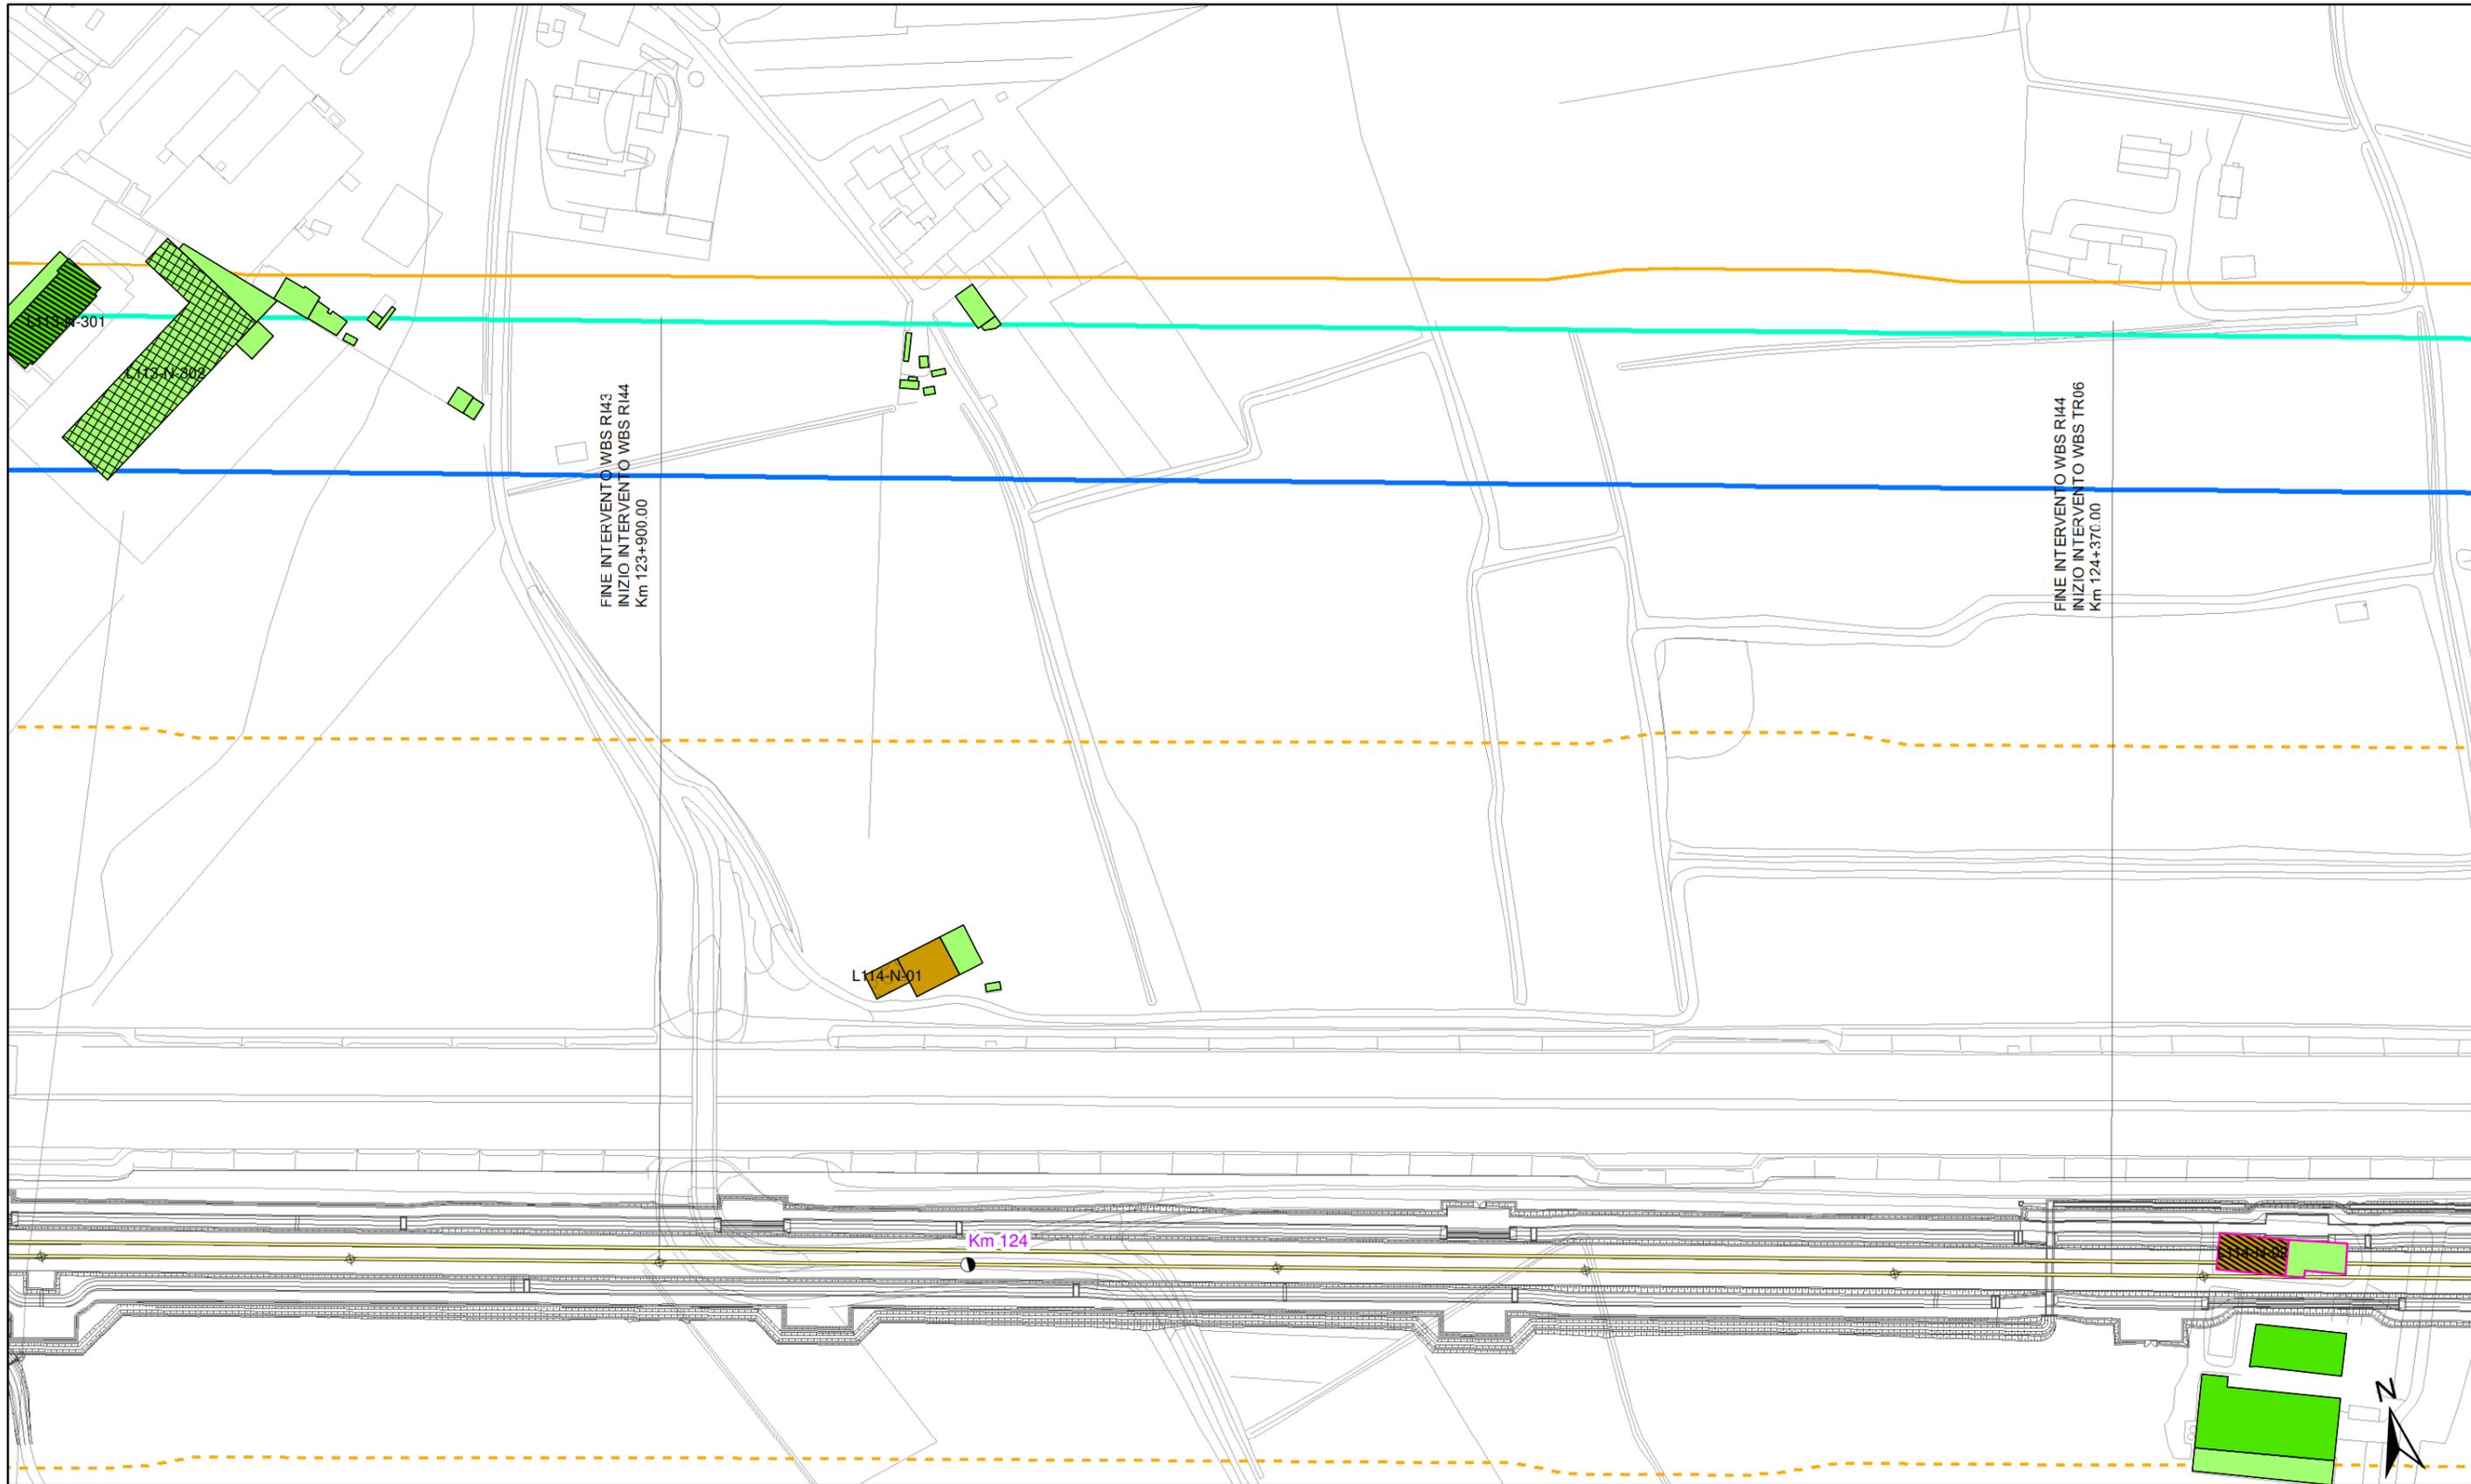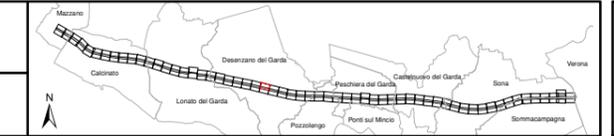



<p>Altezza degli edifici</p> <ul style="list-style-type: none"> h=3.50 m (1 piano) h=7.50 m (2 piani) h=10.50 m (3 piani) h=13.50 m (4 piani) h > 13.50 m (> 4 piani) 	<p>Destinazione d'uso dei fabbricati</p> <ul style="list-style-type: none"> Residenziali e assimilabili Produttivo (Industria, Artigianato,...) Servizi per l'istruzione Commercio, uffici e terziario Edifici di culto Edificio dismesso o rudere Servizi Sanitari Altro (magazzino, baracca, ...) 	<p>Tipologia tracciato</p> <ul style="list-style-type: none"> Binari in rilevato/trincea/viadotto Binari in galleria Linea FS Milano-Venezia A4 <p>Barriere acustiche esistenti</p> <ul style="list-style-type: none"> A4 	<p>Fasce di pertinenza AC/AV/IC:</p> <ul style="list-style-type: none"> Fascia 100 m (D.P.R. 458/98) Fascia 250 m (D.P.R. 458/98) Fascia 300 m Censimento Ambito indagine ricettori sensibili 500 m 	<p>Fasce di pertinenza concorsuali*:</p> <p>D.P.R. 142/2004</p> <ul style="list-style-type: none"> A4 SP11 A22 <p>D.P.R. 458/1998</p> <ul style="list-style-type: none"> Linea FS Milano-Venezia
---	--	--	--	---

* graficizzate solo all'interno dell'ambito di studio di 500 m della linea in progetto da DPR 458/98

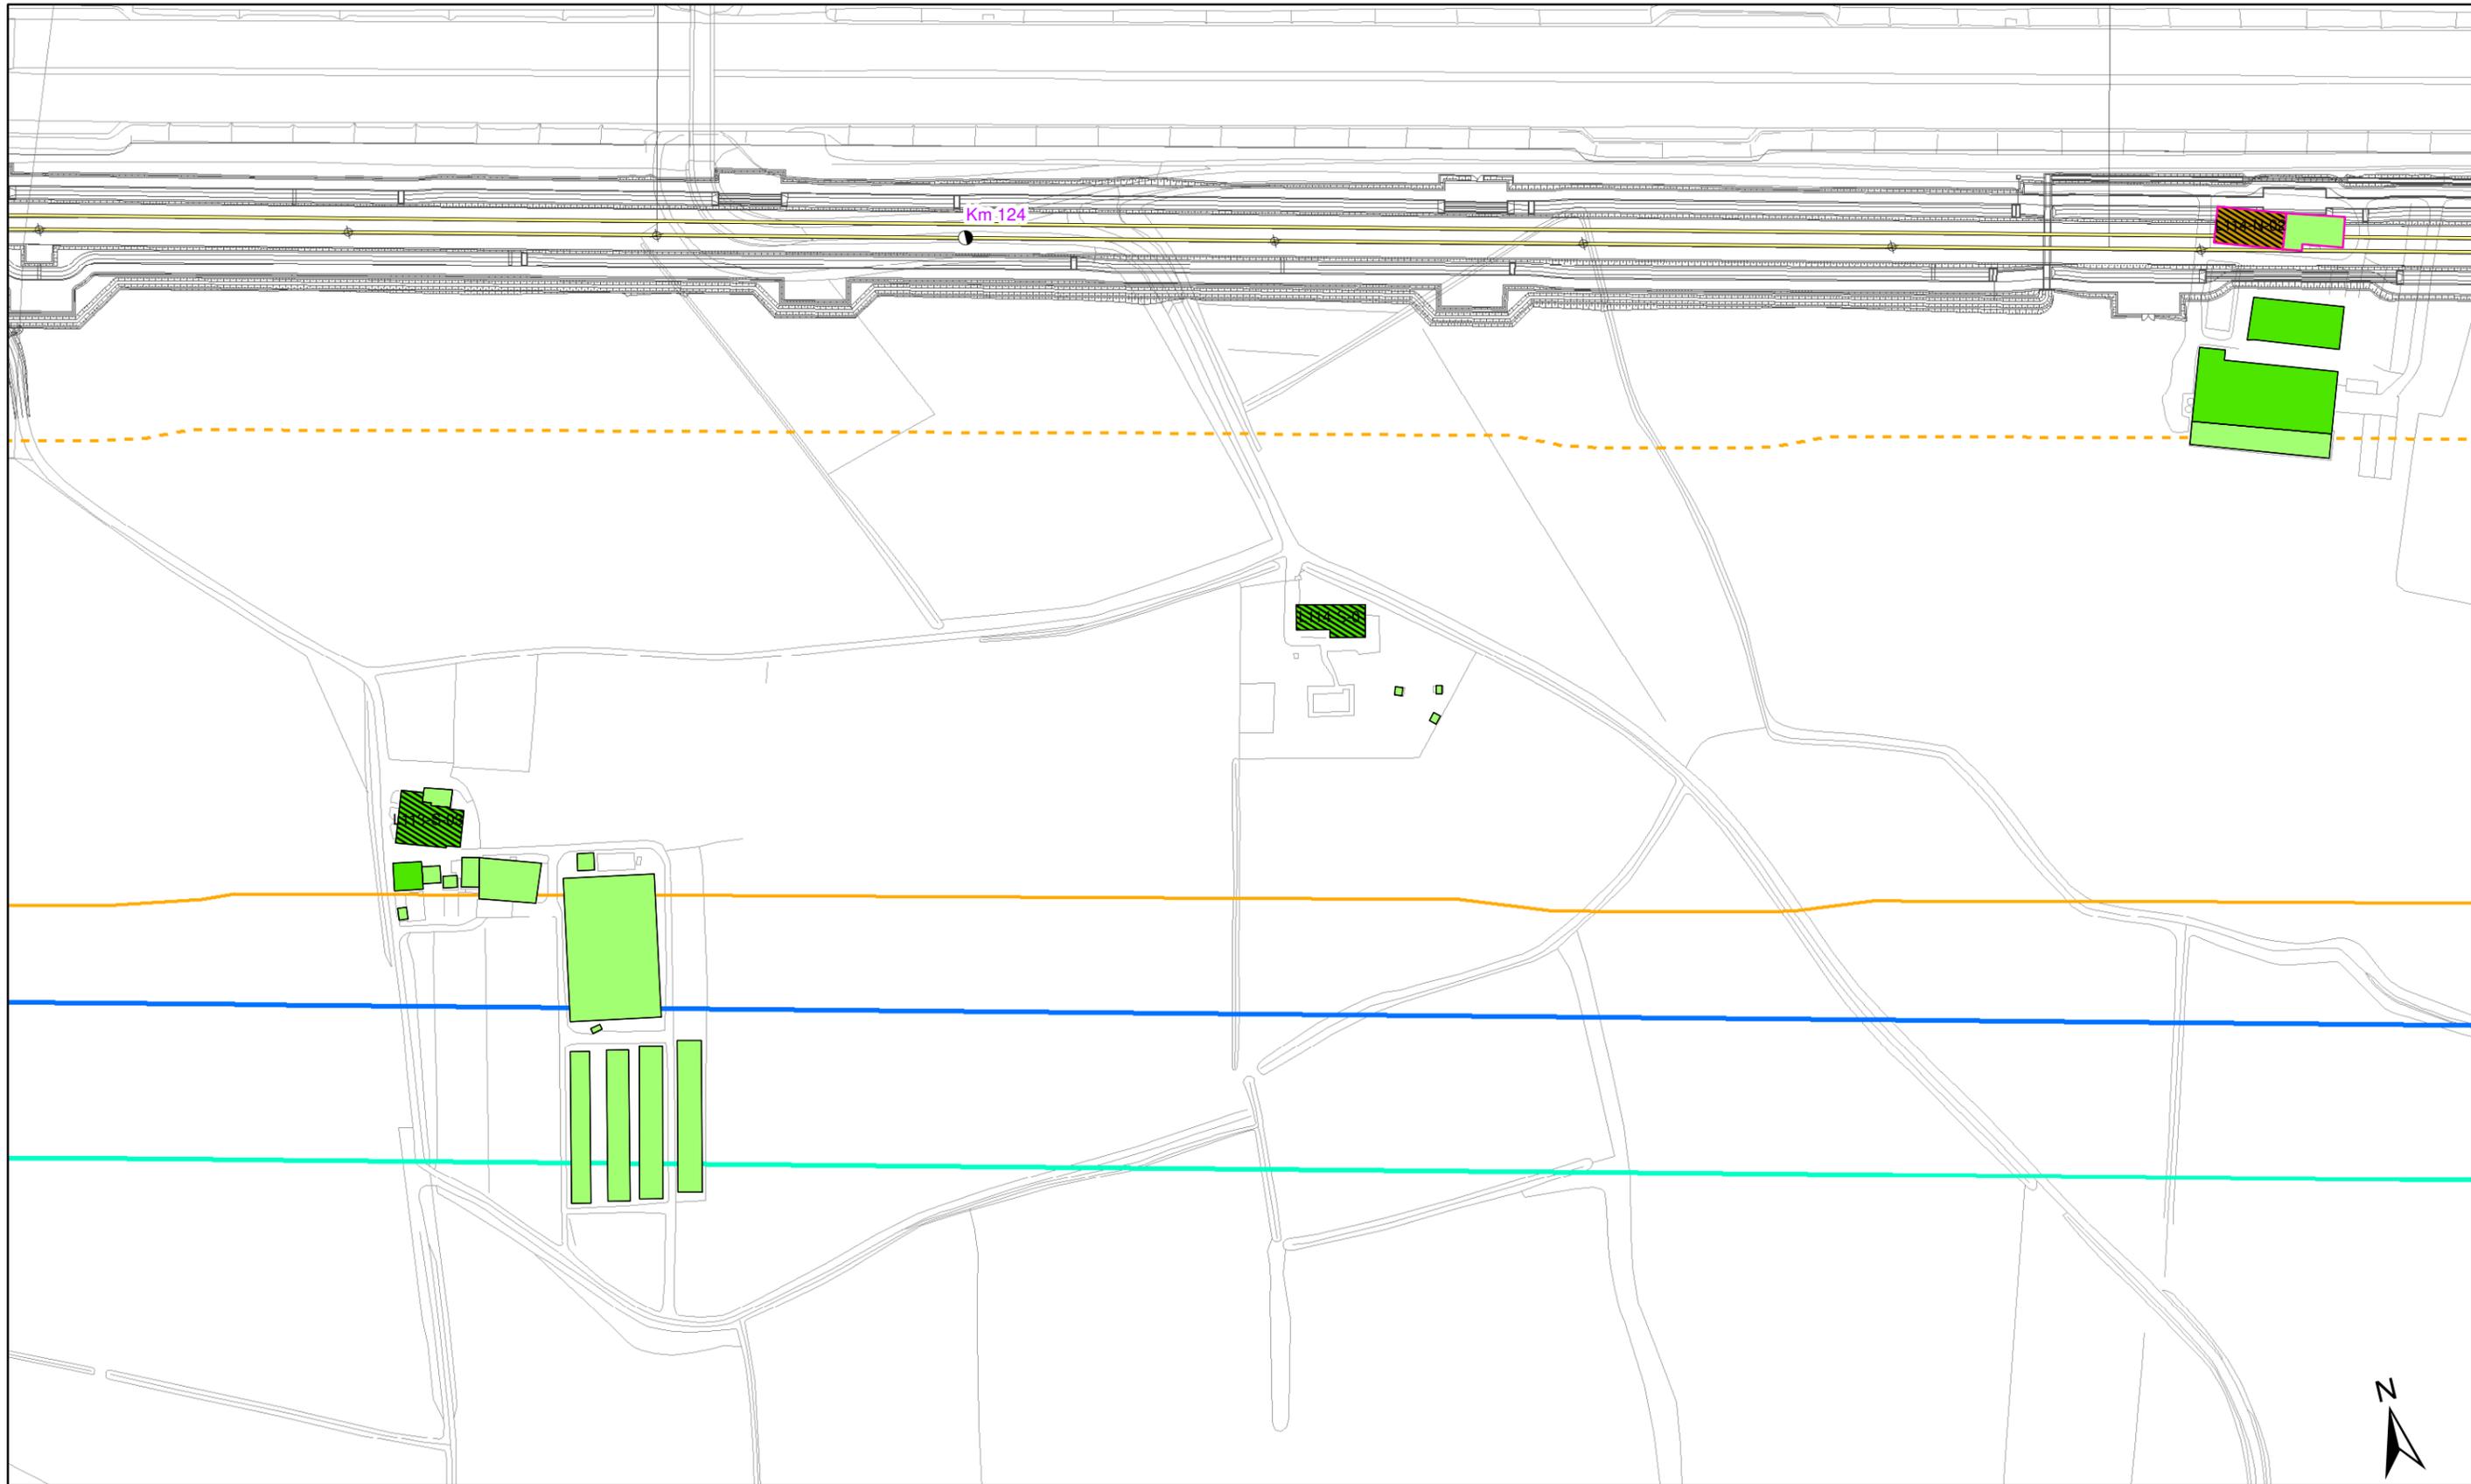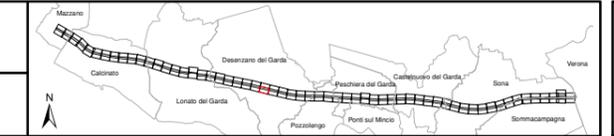



<p>Altezza degli edifici</p> <ul style="list-style-type: none"> h=3.50 m (1 piano) h=13.50 m (4 piani) h=7.50 m (2 piani) h > 13.50 m (> 4 piani) h=10.50 m (3 piani) 	<p>Destinazione d'uso dei fabbricati</p> <ul style="list-style-type: none"> Residenziali e assimilabili Produttivo (Industria, Artigianato,...) Servizi per l'istruzione Commercio, uffici e terziario Edifici di culto Edificio dismesso o rudere Servizi Sanitari Altro (magazzino, baracca, ...) 	<p>Tipologia tracciato</p> <ul style="list-style-type: none"> Binari in rilevato/trincea/viadotto Binari in galleria Linea FS Milano-Venezia A4 <p>Barriere acustiche esistenti</p> <ul style="list-style-type: none"> A4 	<p>Fasce di pertinenza AC/AV/IC:</p> <ul style="list-style-type: none"> Fascia 100 m (D.P.R. 458/98) Fascia 250 m (D.P.R. 458/98) Fascia 300 m Censimento Ambito indagine ricettori sensibili 500 m 	<p>Fasce di pertinenza concorsuali*:</p> <p>D.P.R. 142/2004</p> <ul style="list-style-type: none"> A4 SP11 A22 <p>D.P.R. 458/1998</p> <ul style="list-style-type: none"> Linea FS Milano-Venezia
--	---	--	--	--

* graficizzate solo all'interno dell'ambito di studio di 500 m della linea in progetto da DPR 459/98

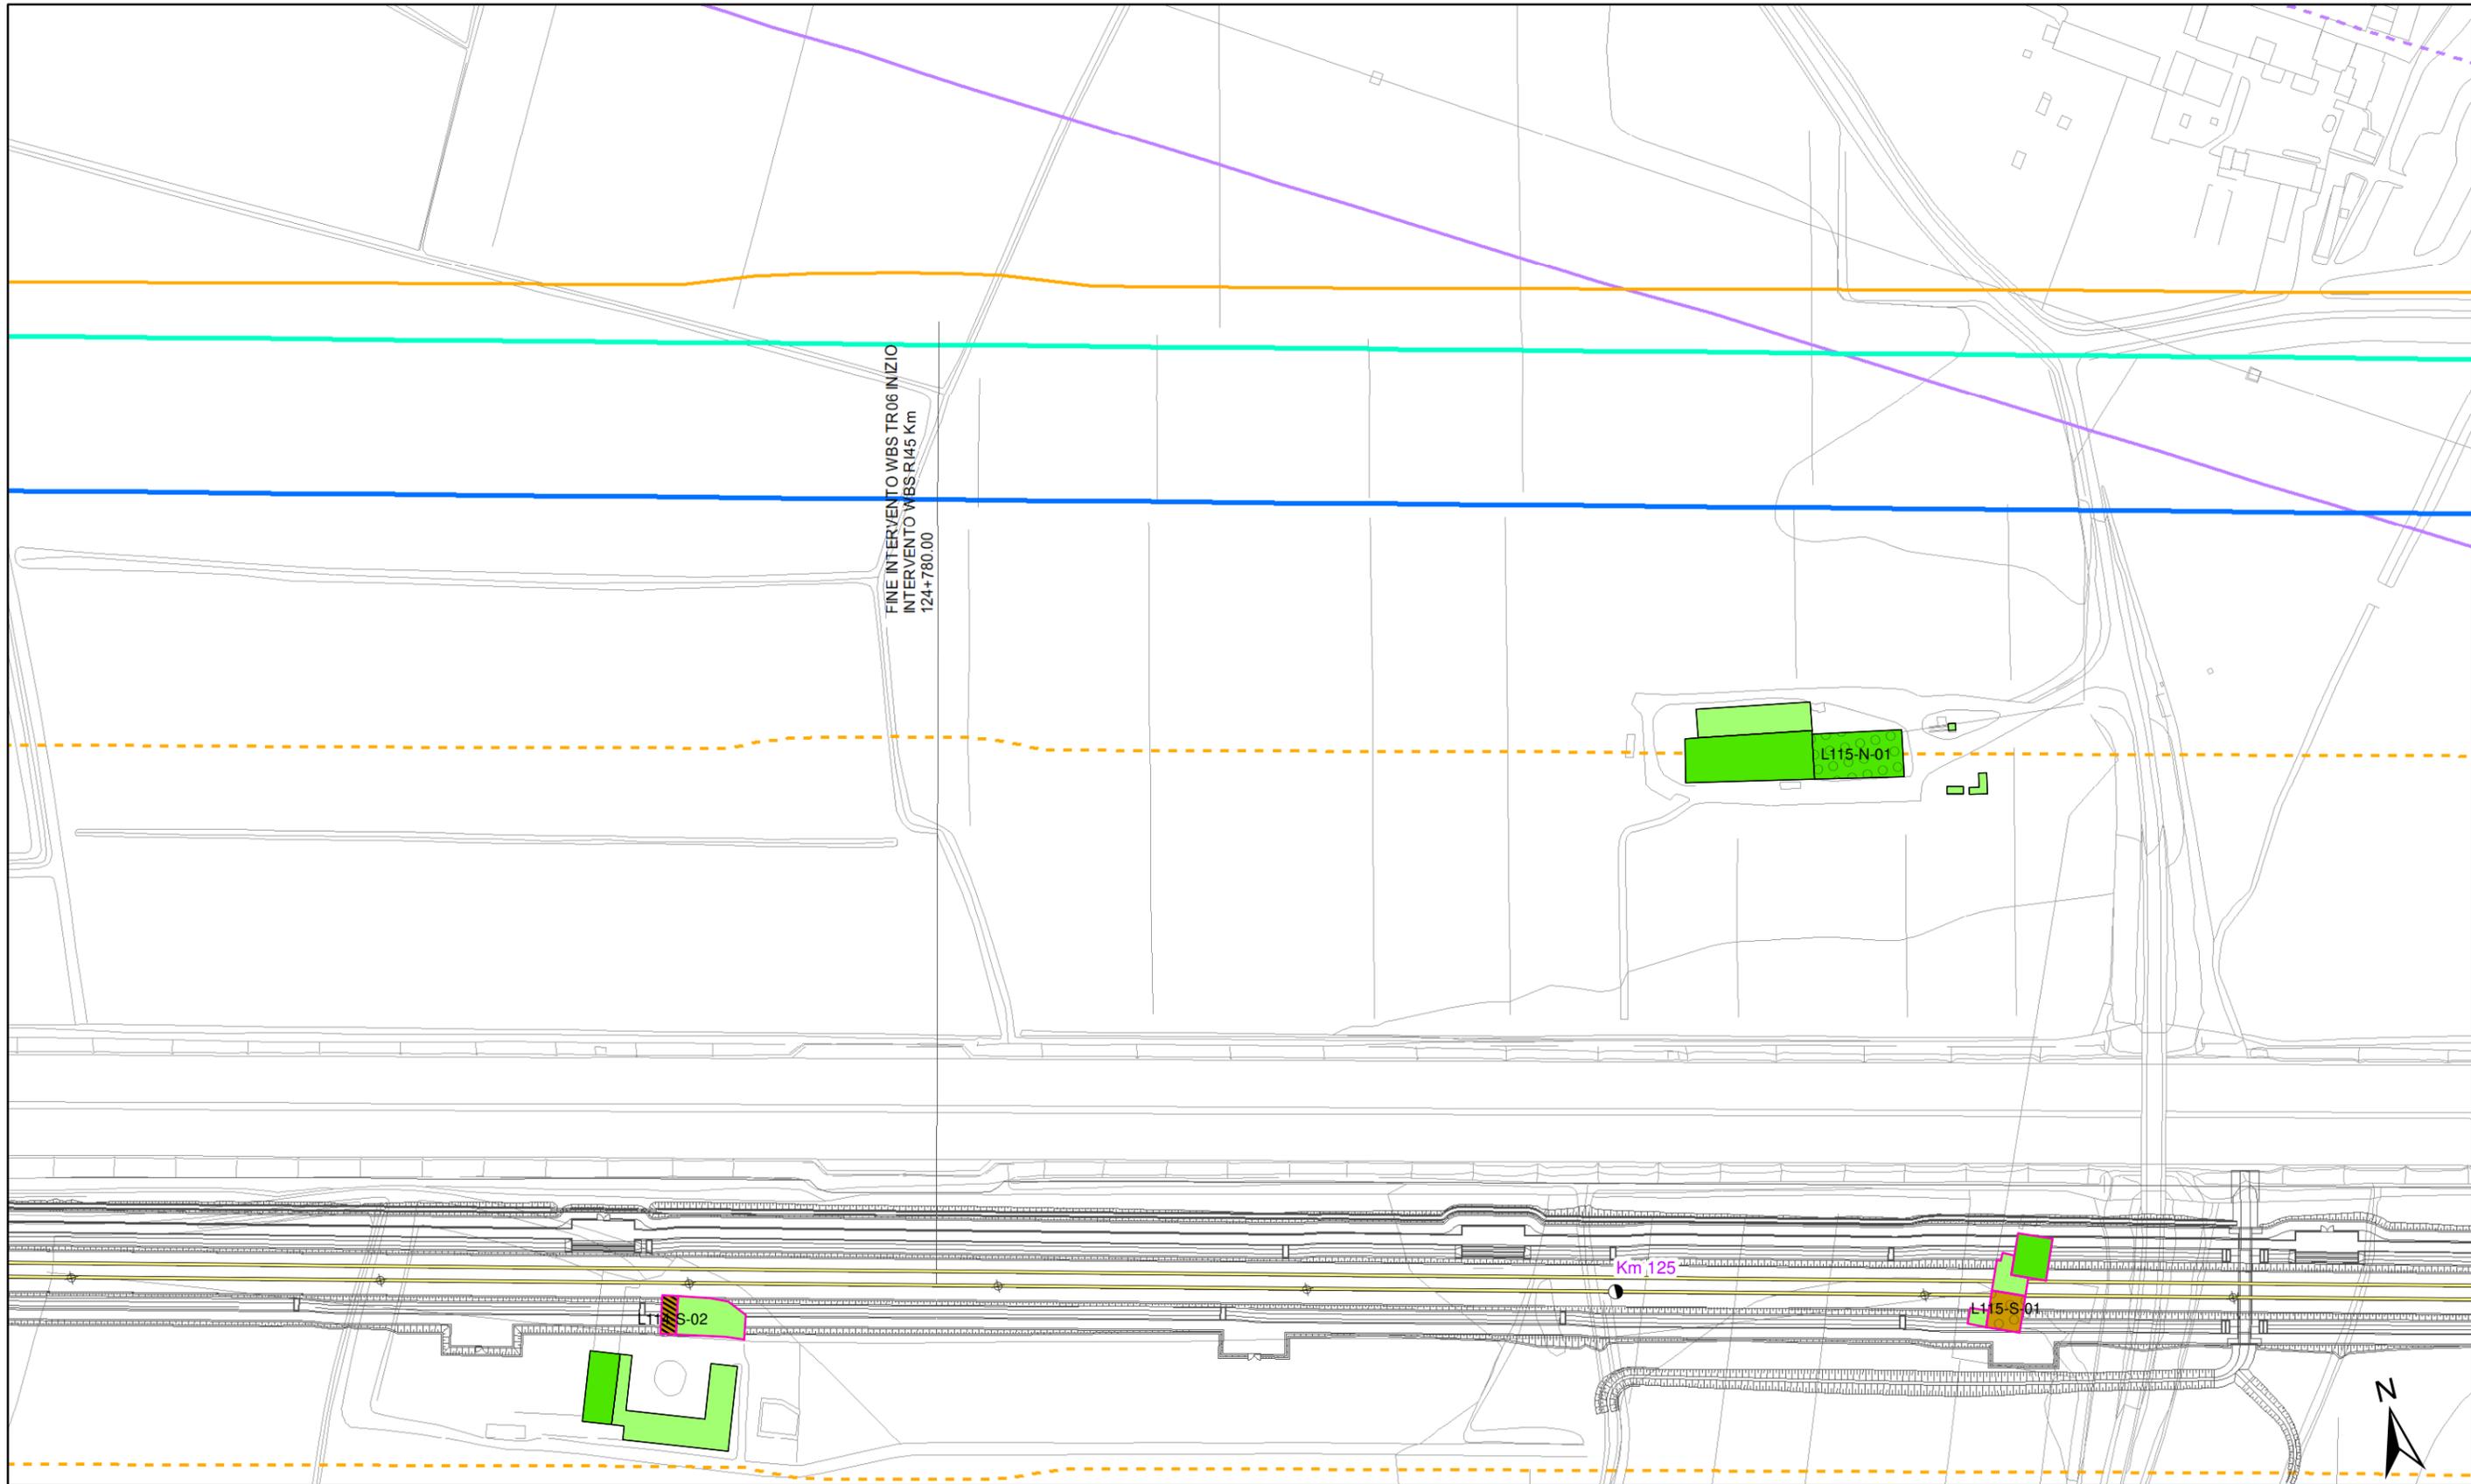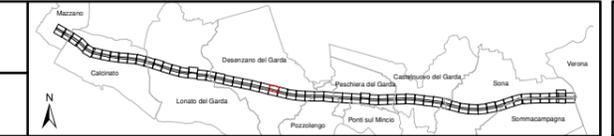



<p>Altezza degli edifici</p> <ul style="list-style-type: none"> h=3.50 m (1 piano) h=7.50 m (2 piani) h=10.50 m (3 piani) h=13.50 m (4 piani) h > 13.50 m (> 4 piani) 	<p>Destinazione d'uso dei fabbricati</p> <ul style="list-style-type: none"> Residenziali e assimilabili Produttivo (Industria, Artigianato,...) Servizi per l'istruzione Commercio, uffici e terziario Edifici di culto Edificio dismesso o rudere Servizi Sanitari Altro (magazzino, baracca, ...) 	<p>Tipologia tracciato</p> <ul style="list-style-type: none"> Binari in rilevato/trincea/viadotto Binari in galleria Linea FS Milano-Venezia A4 <p>Barriere acustiche esistenti</p> <ul style="list-style-type: none"> A4 	<p>Fasce di pertinenza AC/AV/IC:</p> <ul style="list-style-type: none"> Fascia 100 m (D.P.R. 458/98) Fascia 250 m (D.P.R. 458/98) Fascia 300 m Censimento Ambito indagine ricettori sensibili 500 m 	<p>Fasce di pertinenza concorsuali*:</p> <p>D.P.R. 142/2004</p> <ul style="list-style-type: none"> A4 SP11 A22 <p>D.P.R. 458/1998</p> <ul style="list-style-type: none"> Linea FS Milano-Venezia
---	--	--	--	---

* graficizzate solo all'interno dell'ambito di studio di 500 m della linea in progetto da DPR 459/98

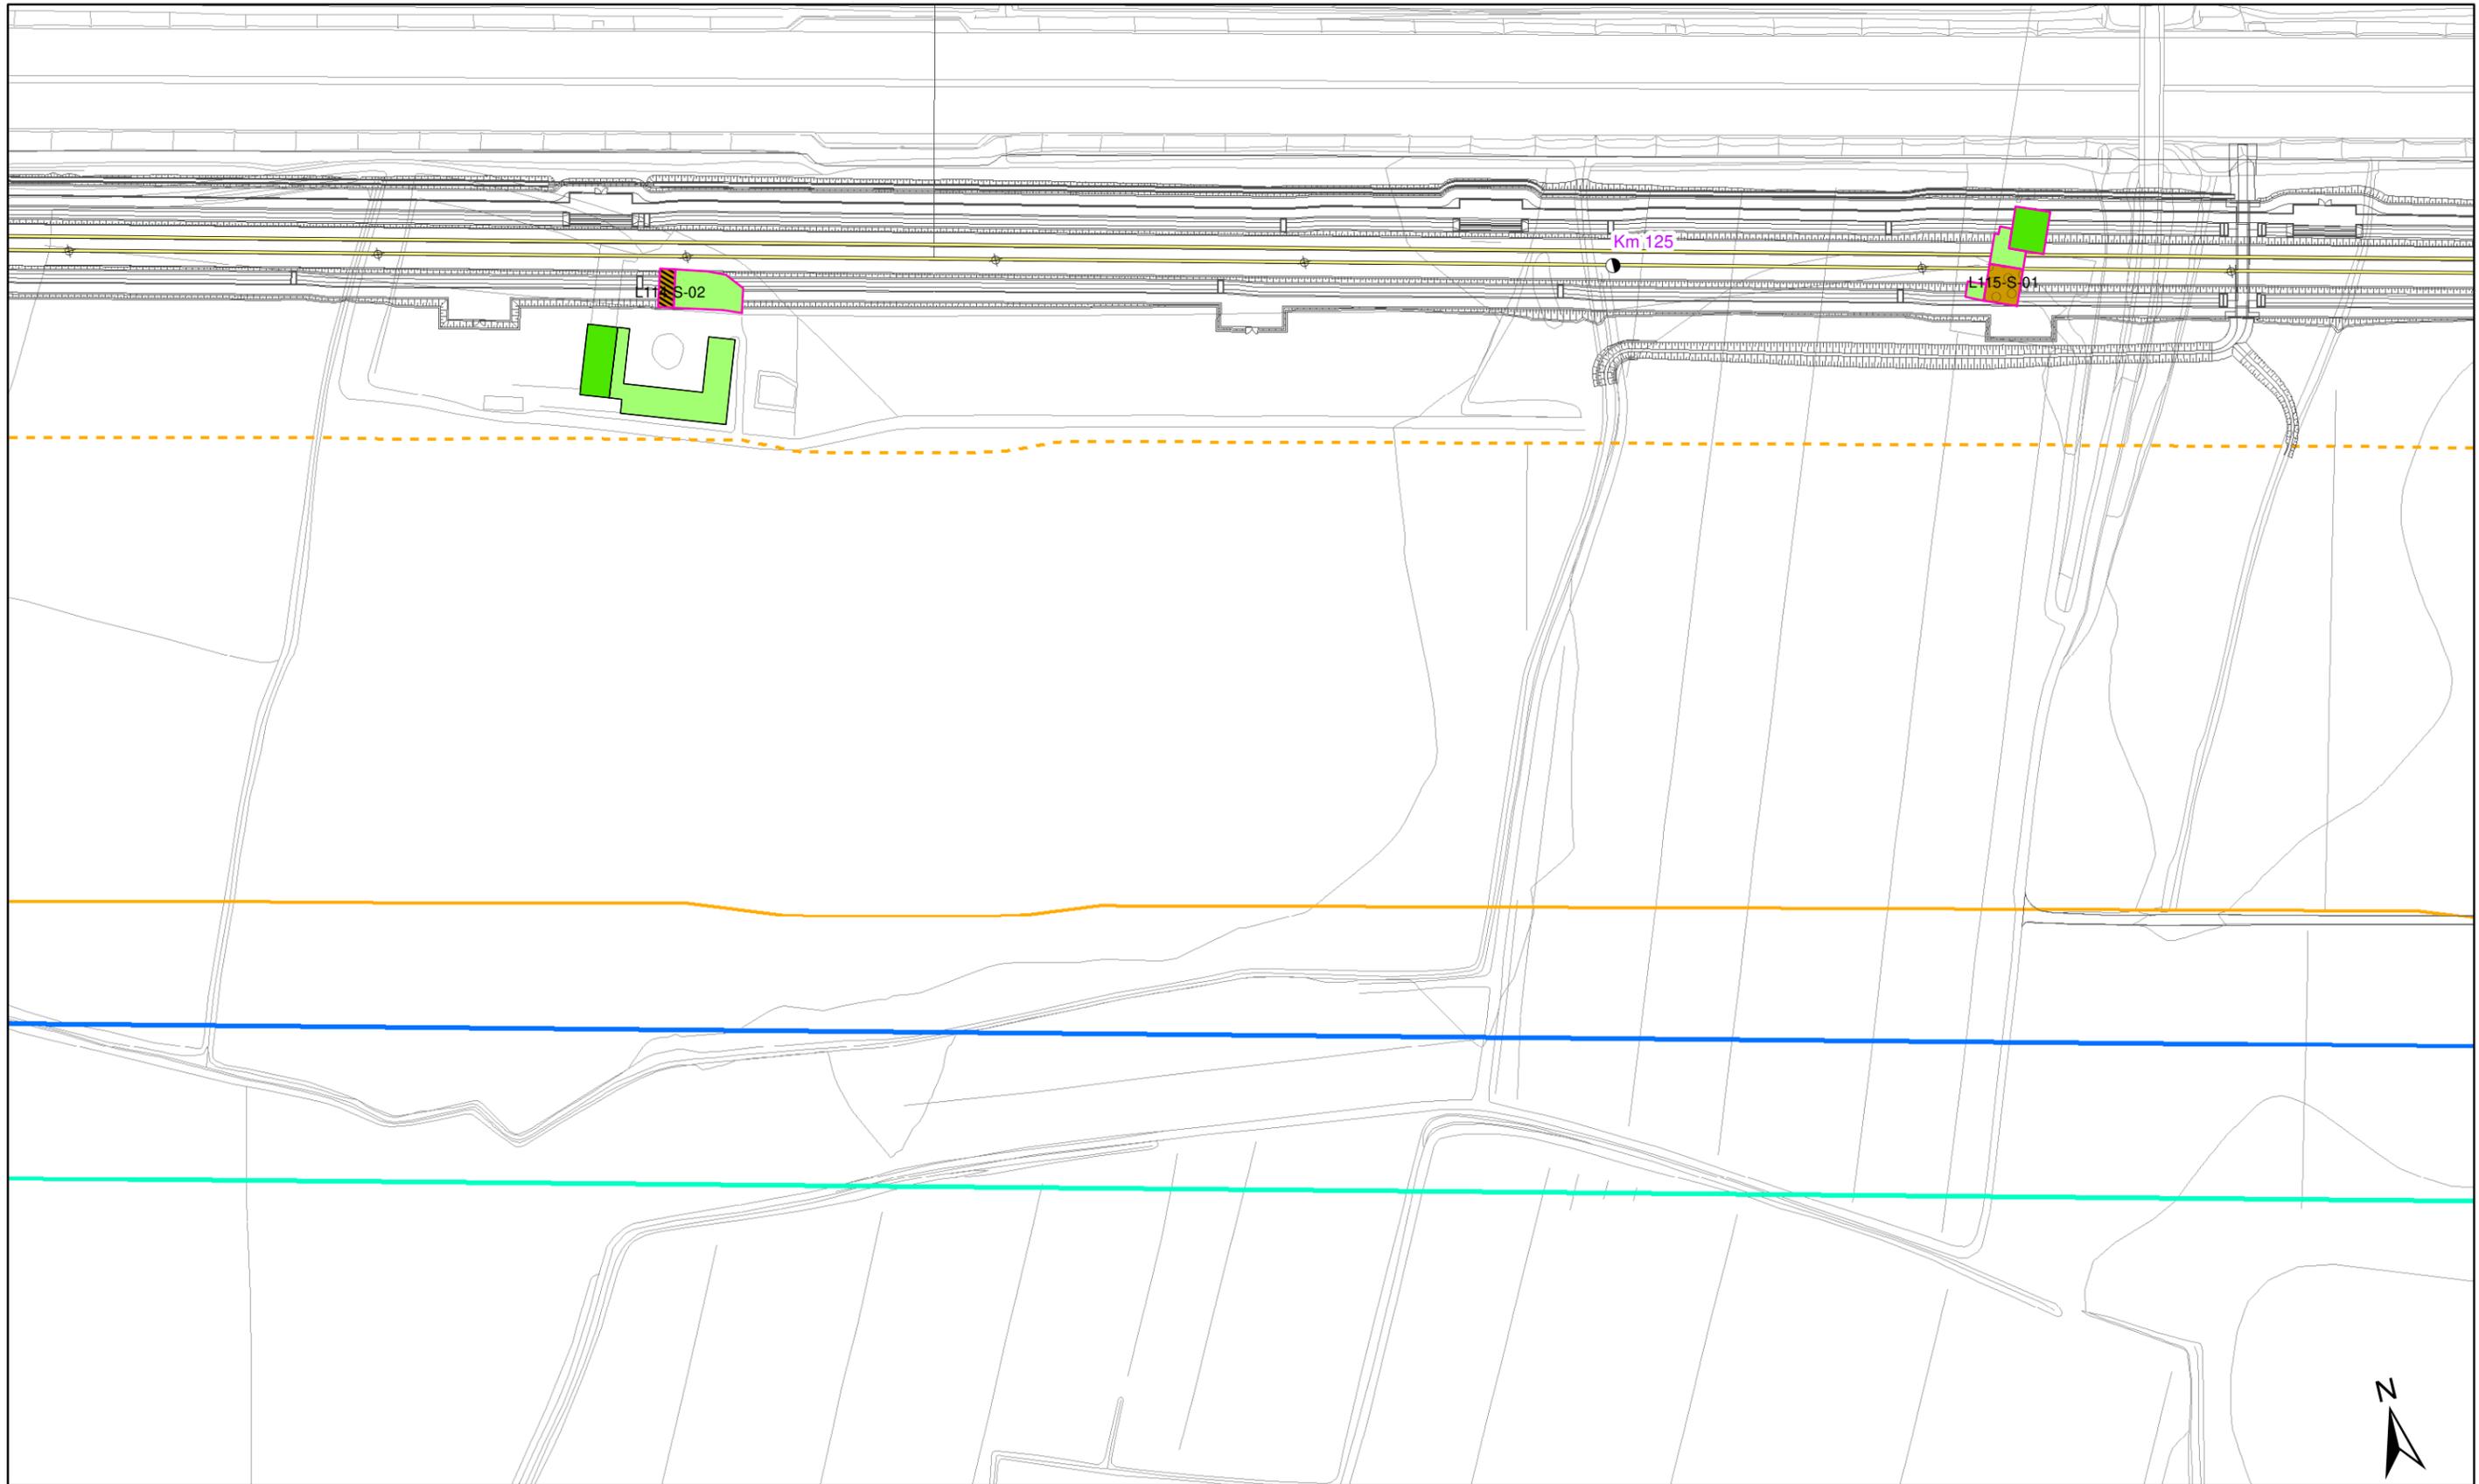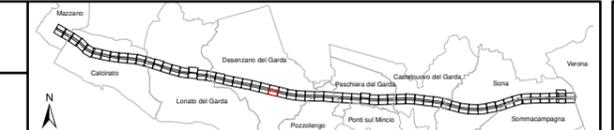



<p>Altezza degli edifici</p> <ul style="list-style-type: none"> h=3.50 m (1 piano) h=13.50 m (4 piani) h=7.50 m (2 piani) h > 13.50 m (> 4 piani) h=10.50 m (3 piani) 	<p>Destinazione d'uso dei fabbricati</p> <ul style="list-style-type: none"> Residenziali e assimilabili Produttivo (Industria, Artigianato,...) Servizi per l'istruzione Commercio, uffici e terziario Edifici di culto Edificio dismesso o rudere Servizi Sanitari Altro (magazzino, baracca, ...) 	<p>Tipologia tracciato</p> <ul style="list-style-type: none"> Binari in rilevato/trincea/viadotto Binari in galleria Linea FS Milano-Venezia A4 <p>Barriere acustiche esistenti</p> <ul style="list-style-type: none"> Edifici in demolizione Aree di espansione <p>Confini comunali</p> <ul style="list-style-type: none"> Confini comunali 	<p>Fasce di pertinenza AC/AV/IC:</p> <ul style="list-style-type: none"> Fascia 100 m (D.P.R. 458/98) Fascia 250 m (D.P.R. 458/98) Fascia 300 m Censimento Ambito indagine ricettori sensibili 500 m 	<p>Fasce di pertinenza concorsuali*:</p> <ul style="list-style-type: none"> D.P.R. 142/2004 A4 SP11 A22 	<p>D.P.R. 458/1998</p> <ul style="list-style-type: none"> Linea FS Milano-Venezia
---	--	---	--	--	---

* graficizzate solo all'interno dell'ambito di studio di 500 m della linea in progetto da DPR 459/98

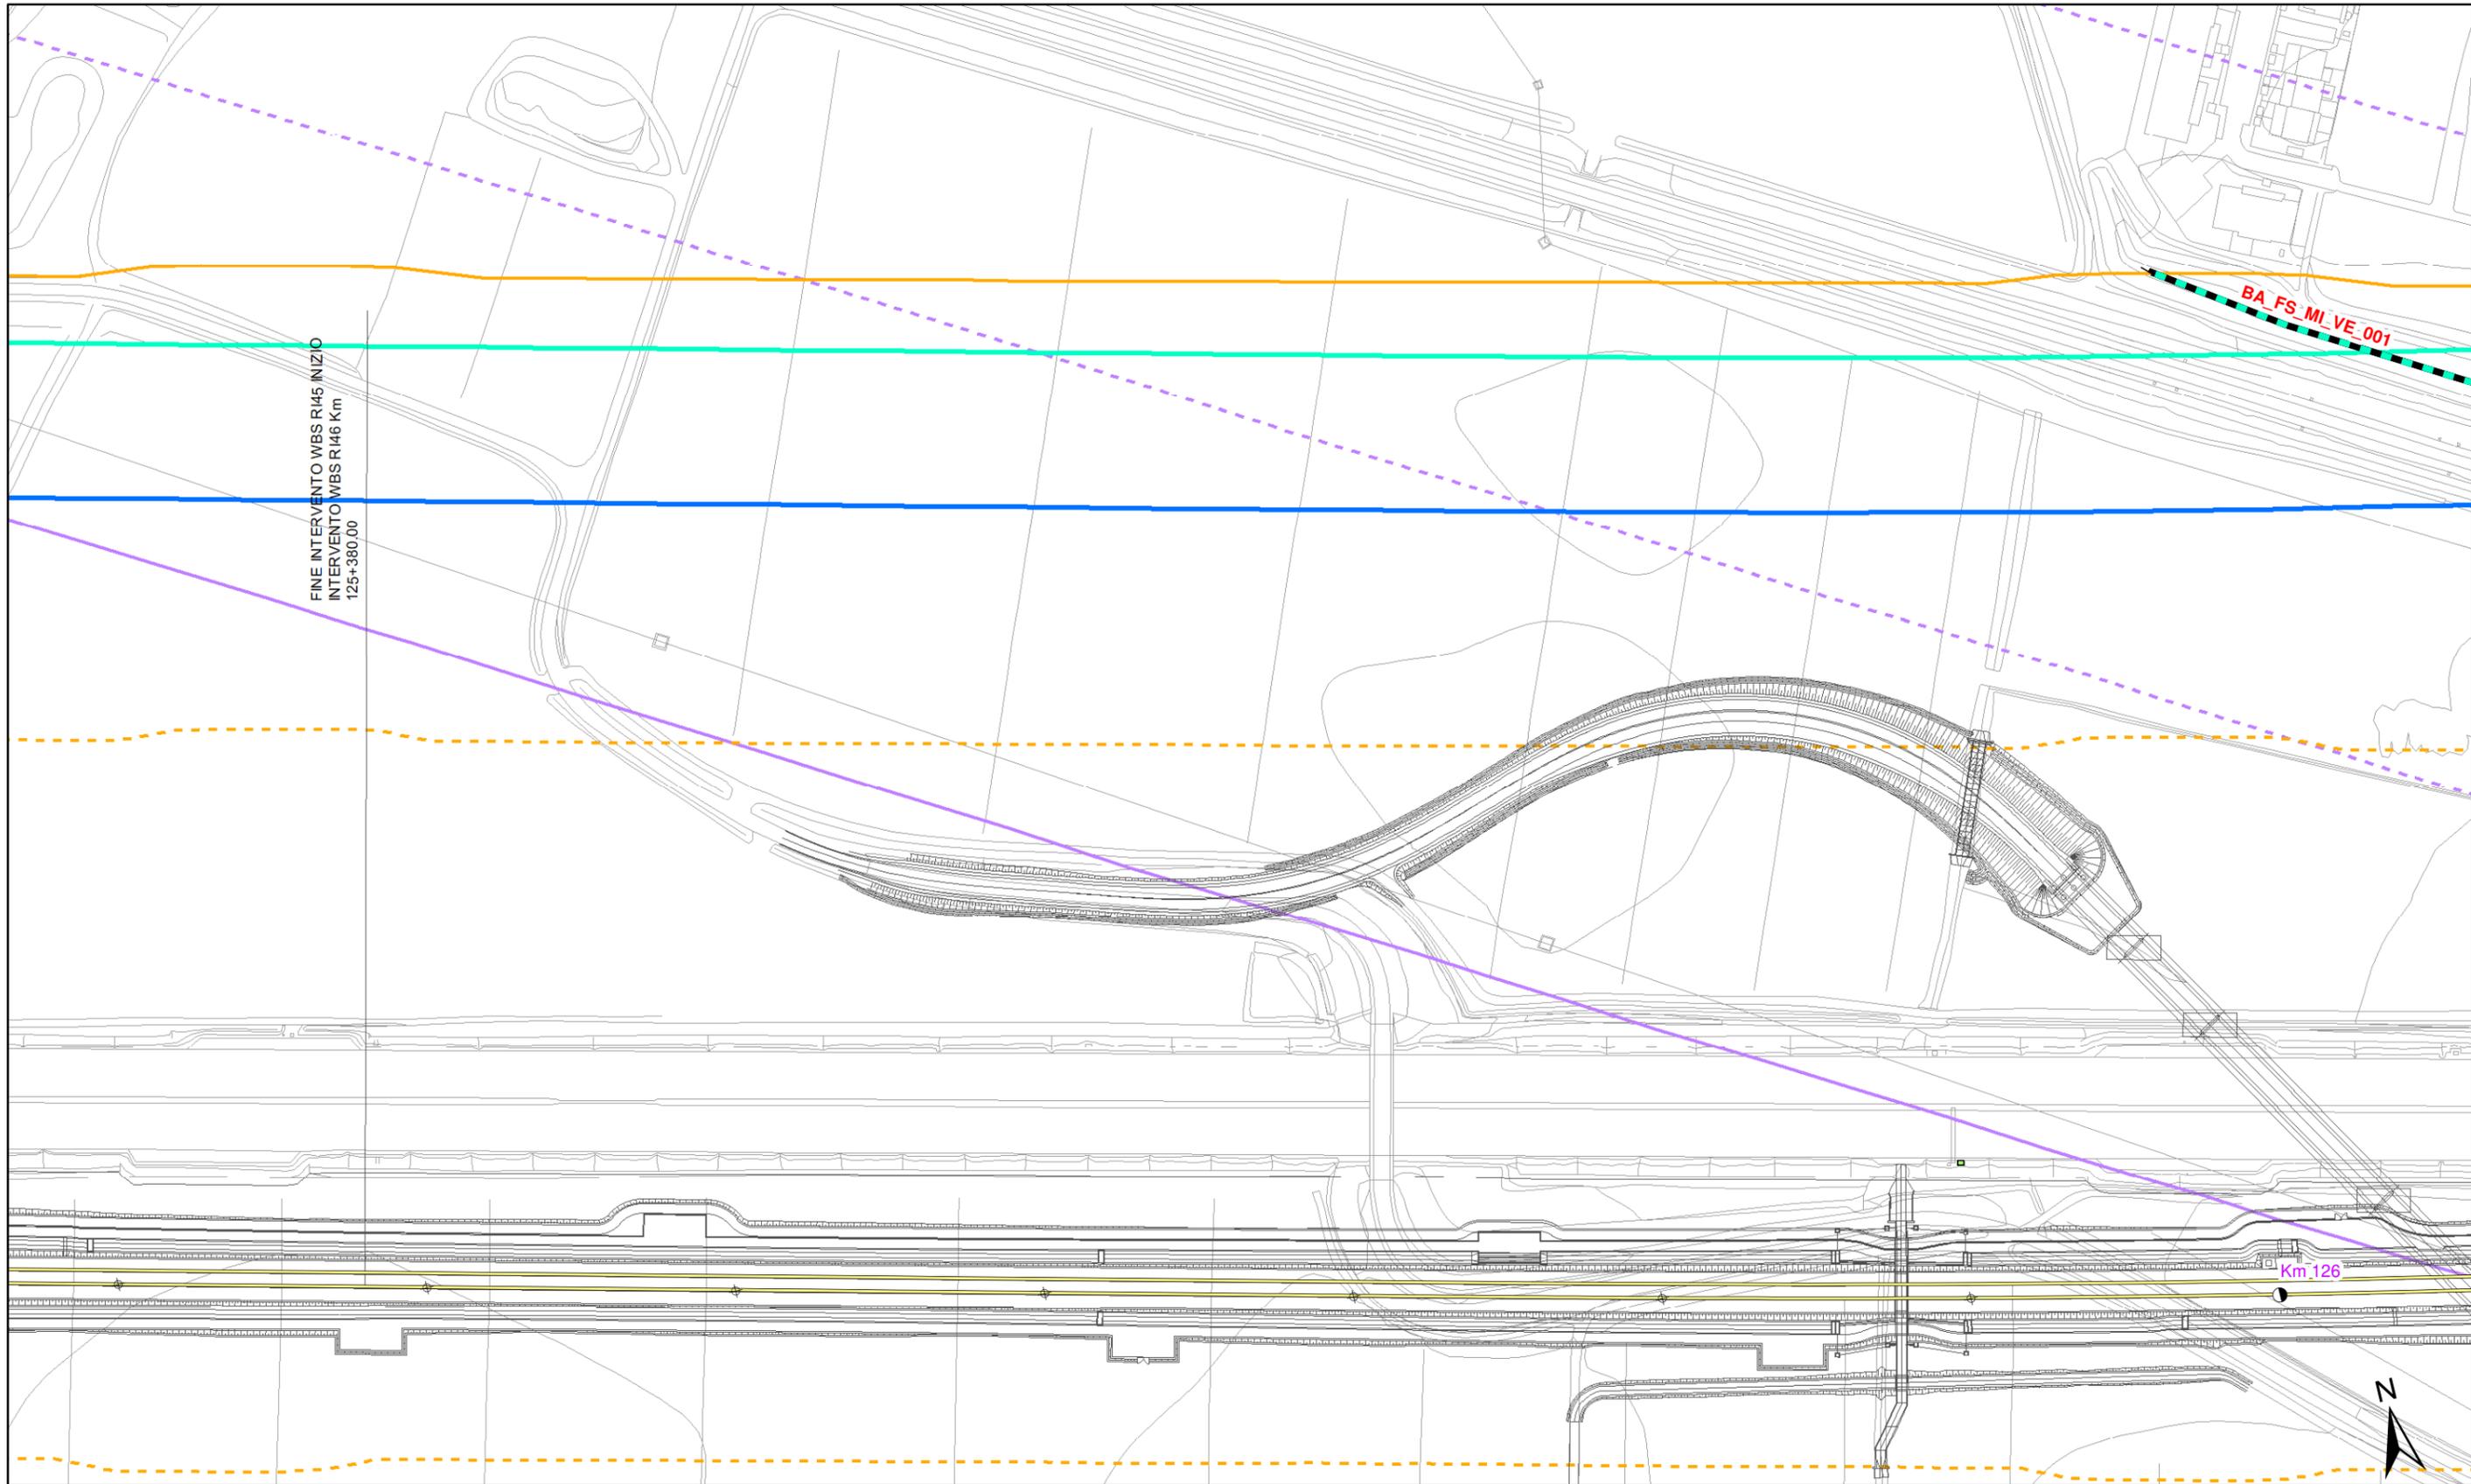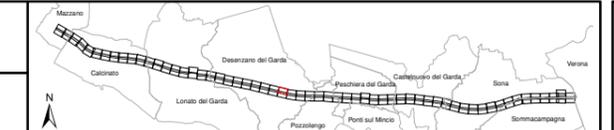


Altezza degli edifici		Destinazione d'uso dei fabbricati		Tipologia tracciato		Fasce di pertinenza AC/AV/IC:		Fasce di pertinenza concorsuali*:	
h=3.50 m (1 piano)	h=13.50 m (4 piani)	Residenziali e assimilabili	Edifici di culto	Binari in rilevato/trincea/viadotto	Fascia 100 m (D.P.R. 458/98)	D.P.R. 142/2004		D.P.R. 458/1998	
h=7.50 m (2 piani)	h > 13.50 m (> 4 piani)	Produttivo (Industria, Artigianato,...)	Edificio dismesso o rudere	Binari in galleria	Fascia 250 m (D.P.R. 458/98)	A4	SP11	Linea FS Milano-Venezia	
h=10.50 m (3 piani)		Servizi per l'istruzione	Servizi Sanitari	Barriere acustiche esistenti	Fascia 300 m Censimento	A22			
		Commercio, uffici e terziario	Altro (magazzino, baracca, ...)	Linea FS Milano-Venezia	Ambito indagine ricettori sensibili 500 m				
			Confini comunali	A4					

* graficizzate solo all'interno dell'ambito di studio di 500 m della linea in progetto da DPR 459/98

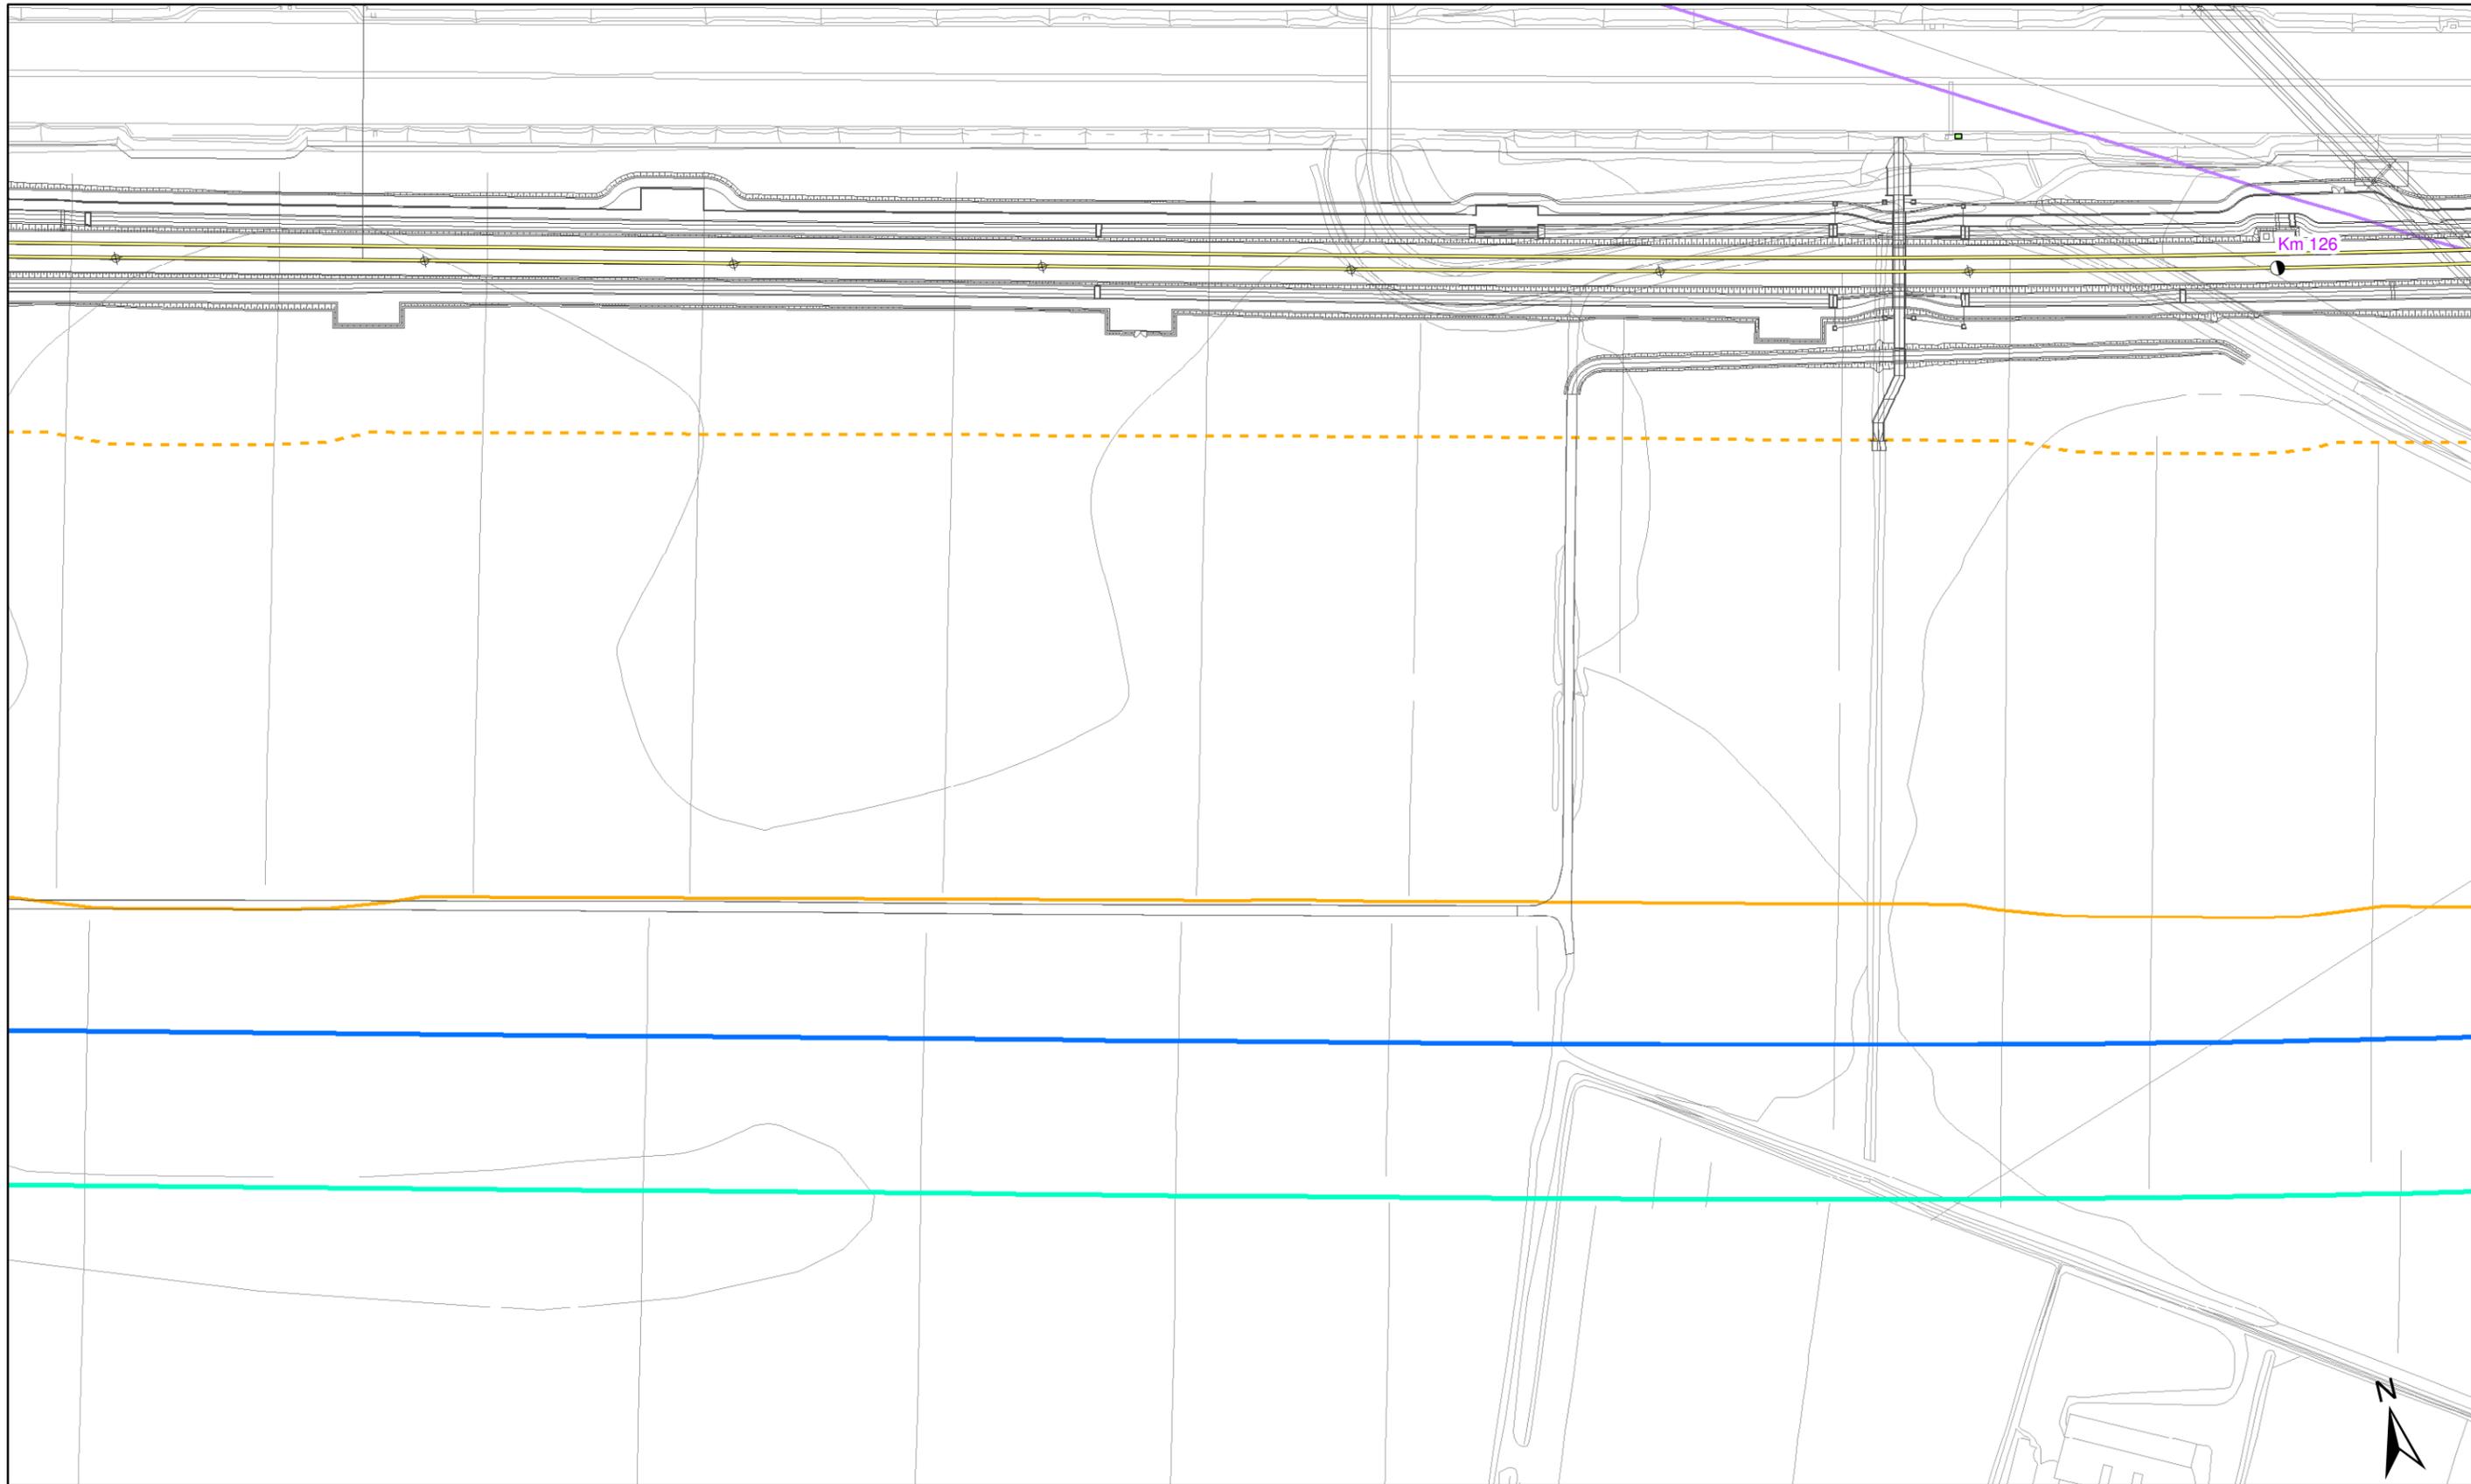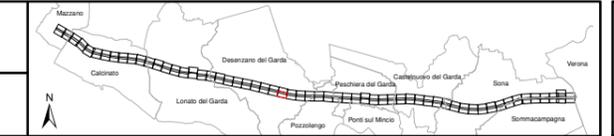


Altezza degli edifici		Destinazione d'uso dei fabbricati		Tipologia tracciato		Fasce di pertinenza AC/AV/IC:		Fasce di pertinenza concorsuali*:	
h=3.50 m (1 piano)	h=13.50 m (4 piani)	Residenziali e assimilabili	Edifici di culto	Binari in rilevato/trincea/viadotto	Fascia 100 m (D.P.R. 458/98)	D.P.R. 142/2004		D.P.R. 458/1998	
h=7.50 m (2 piani)	h > 13.50 m (> 4 piani)	Produttivo (Industria, Artigianato,...)	Edificio dismesso o rudere	Binari in galleria	Fascia 250 m (D.P.R. 458/98)	A4	SP11	Linea FS Milano-Venezia	
h=10.50 m (3 piani)		Servizi per l'istruzione	Servizi Sanitari	Linea FS Milano-Venezia	Fascia 300 m Censimento	A22			
		Commercio, uffici e terziario	Altro (magazzino, baracca, ...)	A4	Ambito indagine ricettori sensibili 500 m				
			Edifici in demolizione	Barriere acustiche esistenti					
			Aree di espansione	Linea FS Milano-Venezia					
			Confini comunali						

* graficizzate solo all'interno dell'ambito di studio di 500 m della linea in progetto da DPR 459/98

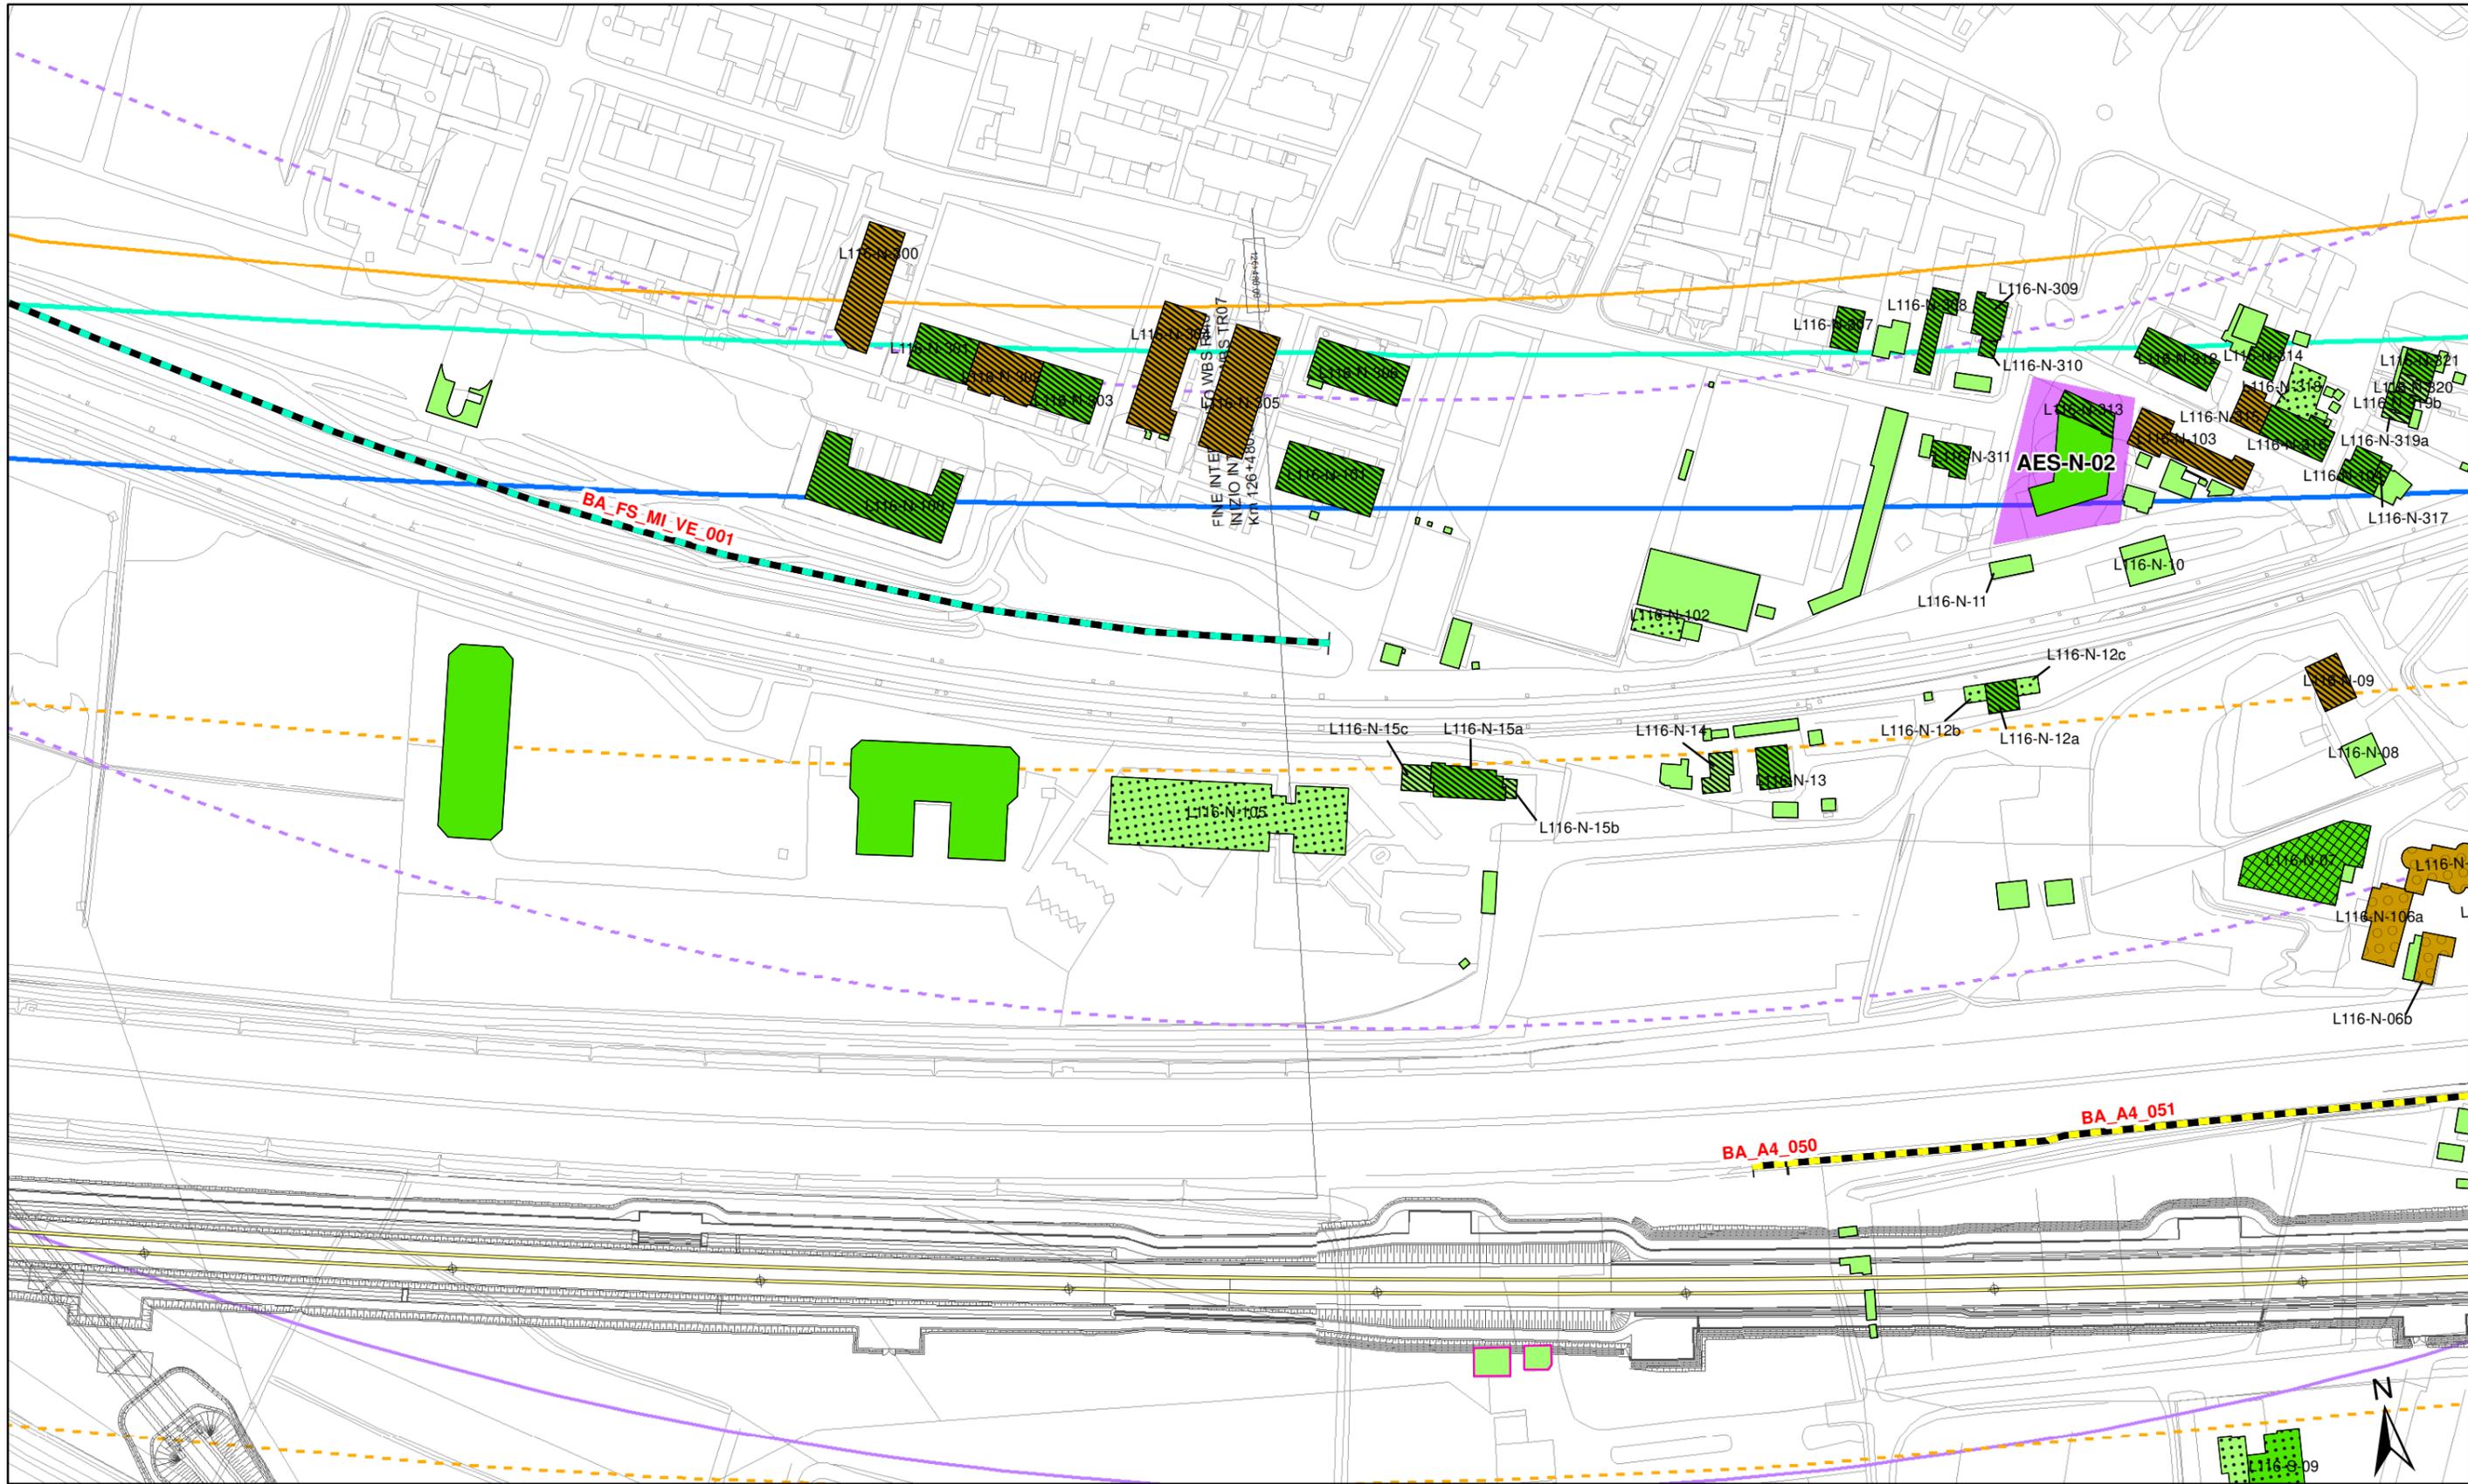


<p>Altezza degli edifici</p> <ul style="list-style-type: none"> h=3.50 m (1 piano) h=13.50 m (4 piani) h=7.50 m (2 piani) h > 13.50 m (> 4 piani) h=10.50 m (3 piani) 	<p>Destinazione d'uso dei fabbricati</p> <ul style="list-style-type: none"> Residenziali e assimilabili Produttivo (Industria, Artigianato,...) Servizi per l'istruzione Commercio, uffici e terziario Edifici di culto Edificio dismesso o rudere Servizi Sanitari Altro (magazzino, baracca, ...) 	<p>Tipologia tracciato</p> <ul style="list-style-type: none"> Binari in rilevato/trincea/viadotto Binari in galleria Linea FS Milano-Venezia A4 <p>Barriere acustiche esistenti</p> <ul style="list-style-type: none"> Linea FS Milano-Venezia A4 	<p>Fasce di pertinenza AC/AV/IC:</p> <ul style="list-style-type: none"> Fascia 100 m (D.P.R. 458/98) Fascia 250 m (D.P.R. 458/98) Fascia 300 m Censimento Ambito indagine ricettori sensibili 500 m 	<p>Fasce di pertinenza concorsuali*:</p> <p>D.P.R. 142/2004</p> <ul style="list-style-type: none"> A4 SP11 A22 <p>D.P.R. 458/1998</p> <ul style="list-style-type: none"> Linea FS Milano-Venezia
---	---	---	---	--

* graficizzate solo all'interno dell'ambito di studio di 500 m della linea in progetto da DPR 459/98

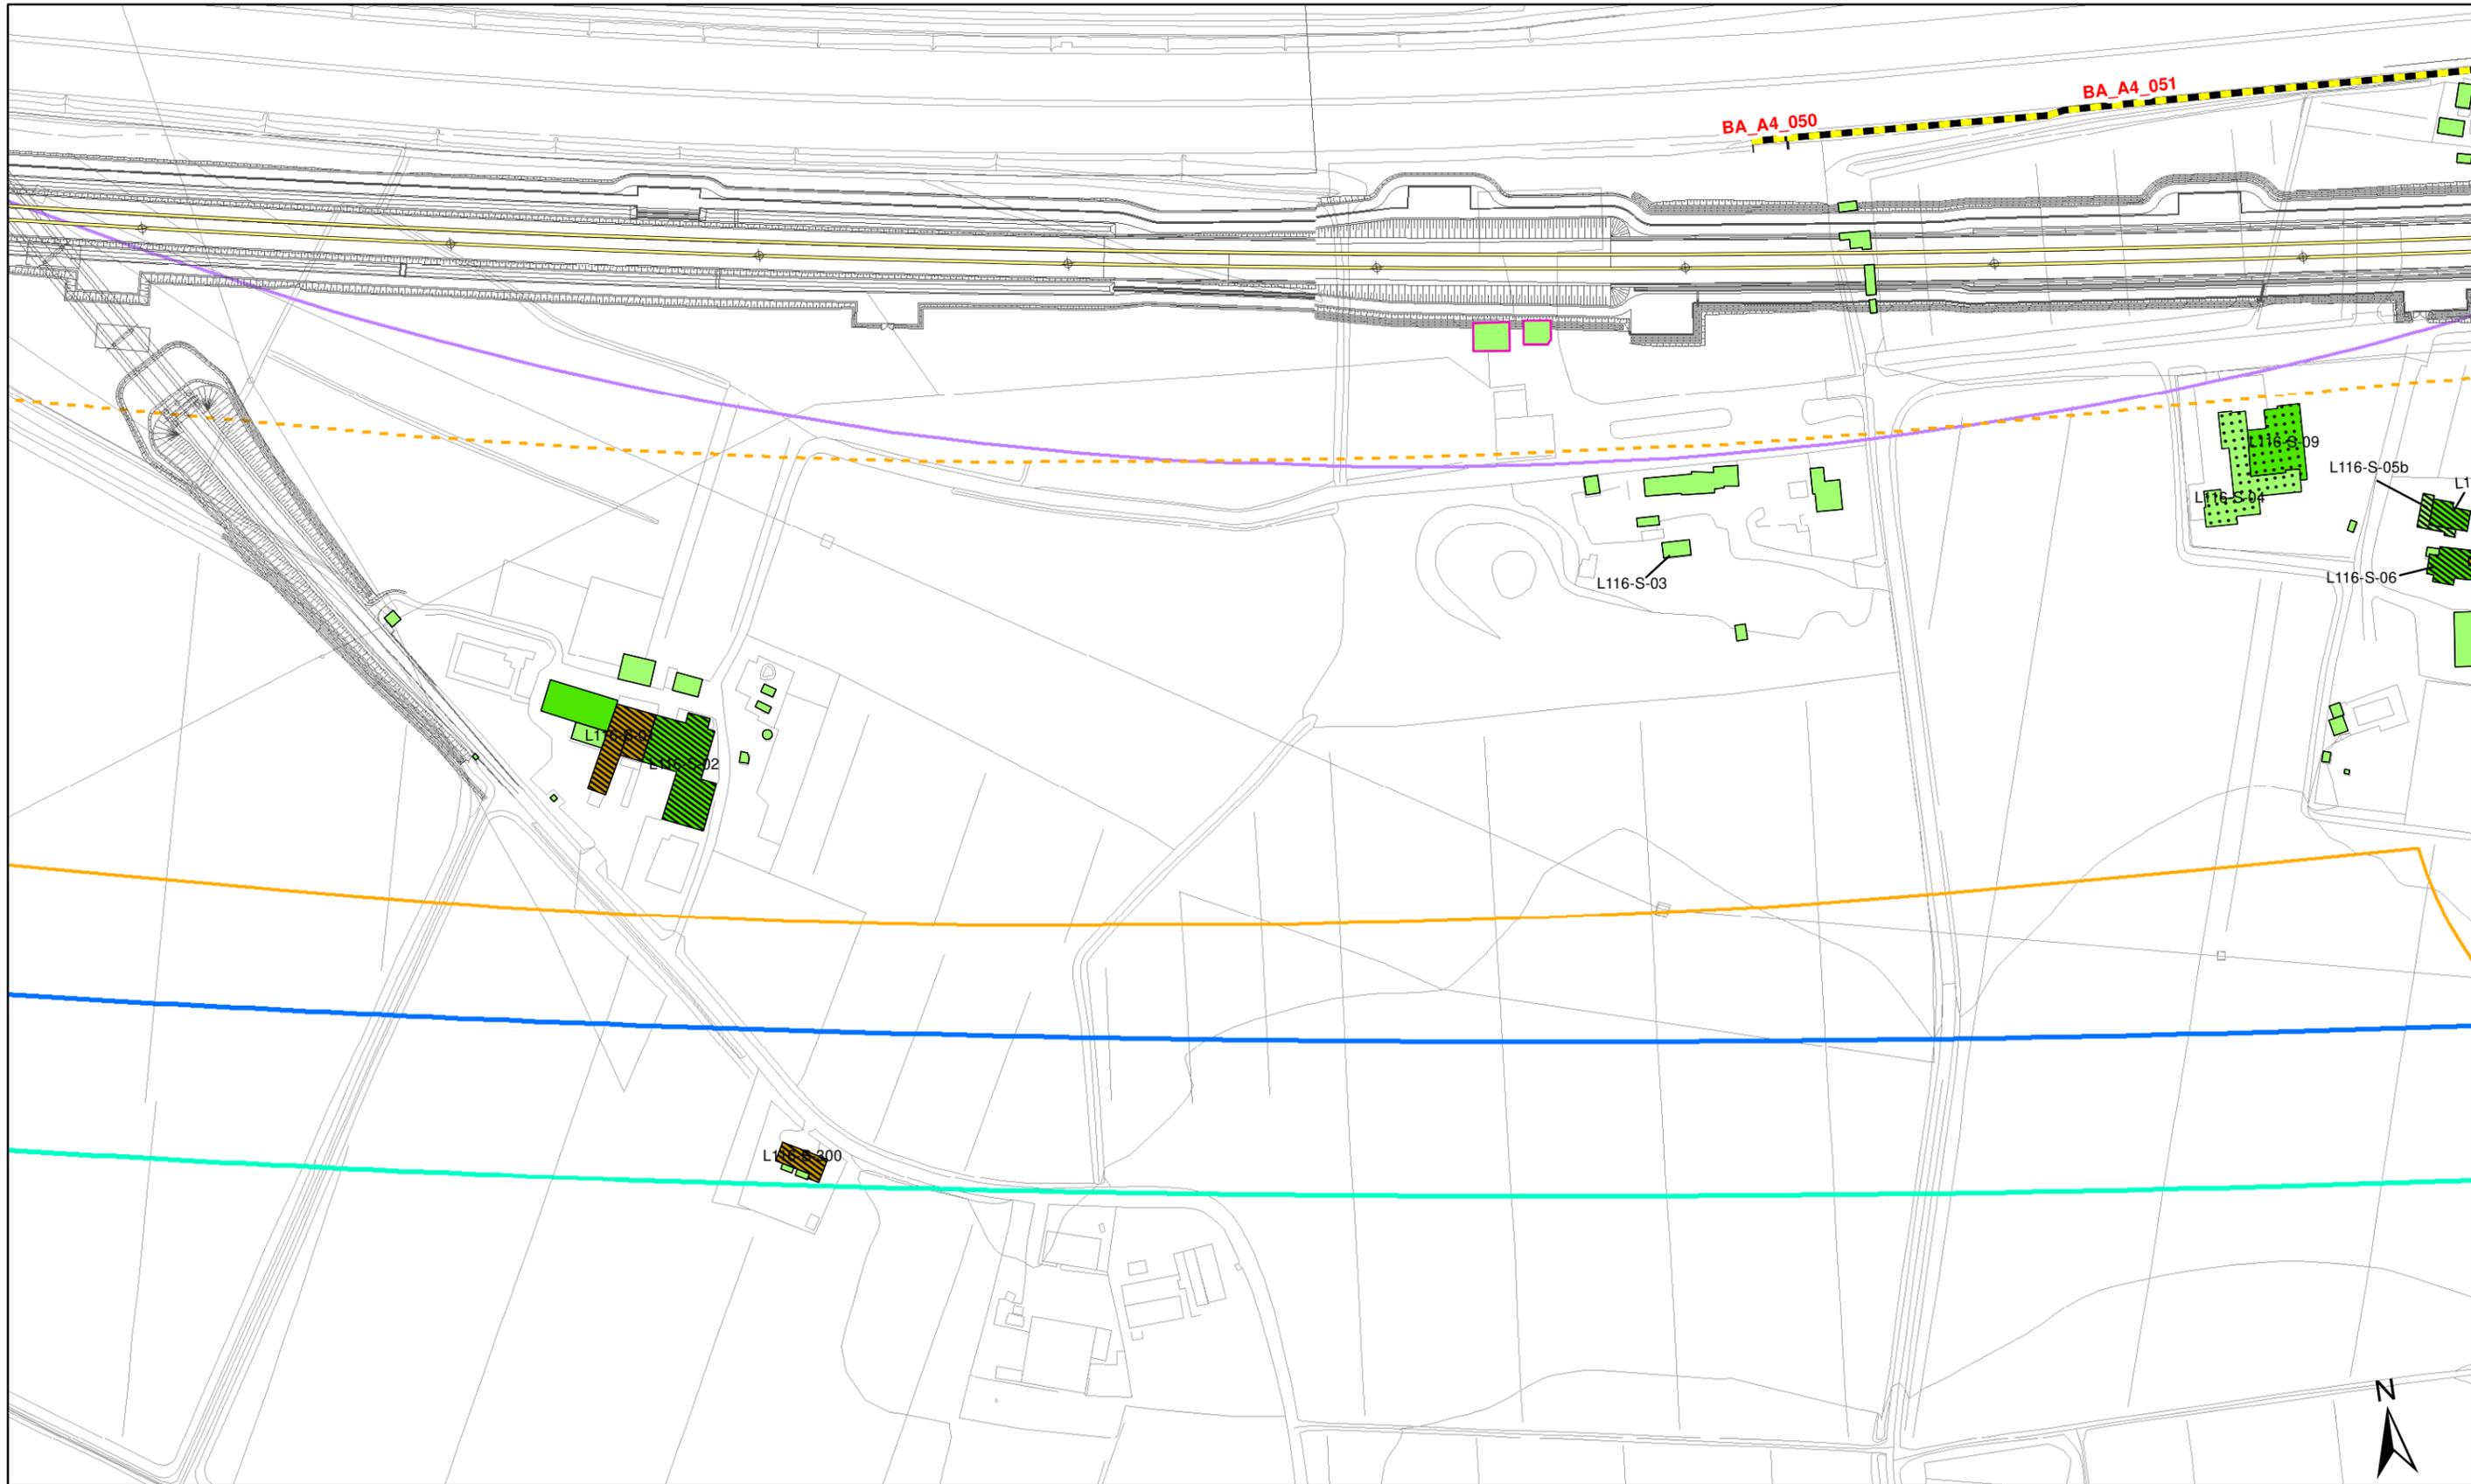


<p>Altezza degli edifici</p> <ul style="list-style-type: none"> h=3.50 m (1 piano) h=13.50 m (4 piani) h=7.50 m (2 piani) h > 13.50 m (> 4 piani) h=10.50 m (3 piani) 	<p>Destinazione d'uso dei fabbricati</p> <ul style="list-style-type: none"> Residenziali e assimilabili Produttivo (Industria, Artigianato,...) Servizi per l'istruzione Commercio, uffici e terziario Edifici di culto Edificio dismesso o rudere Servizi Sanitari Altro (magazzino, baracca, ...) 	<p>Tipologia tracciato</p> <ul style="list-style-type: none"> Binari in rilevato/trincea/viadotto Binari in galleria Linea FS Milano-Venezia A4 <p>Barriere acustiche esistenti</p> <ul style="list-style-type: none"> Edifici in demolizione Aree di espansione <p>Confini comunali</p> <ul style="list-style-type: none"> 	<p>Fasce di pertinenza AC/AV/IC:</p> <ul style="list-style-type: none"> Fascia 100 m (D.P.R. 458/98) Fascia 250 m (D.P.R. 458/98) Fascia 300 m Censimento Ambito indagine ricettori sensibili 500 m 	<p>Fasce di pertinenza concorsuali*:</p> <p>D.P.R. 142/2004</p> <ul style="list-style-type: none"> A4 SP11 A22 <p>D.P.R. 458/1998</p> <ul style="list-style-type: none"> Linea FS Milano-Venezia
---	---	---	---	--

* graficizzate solo all'interno dell'ambito di studio di 500 m della linea in progetto da DPR 459/98

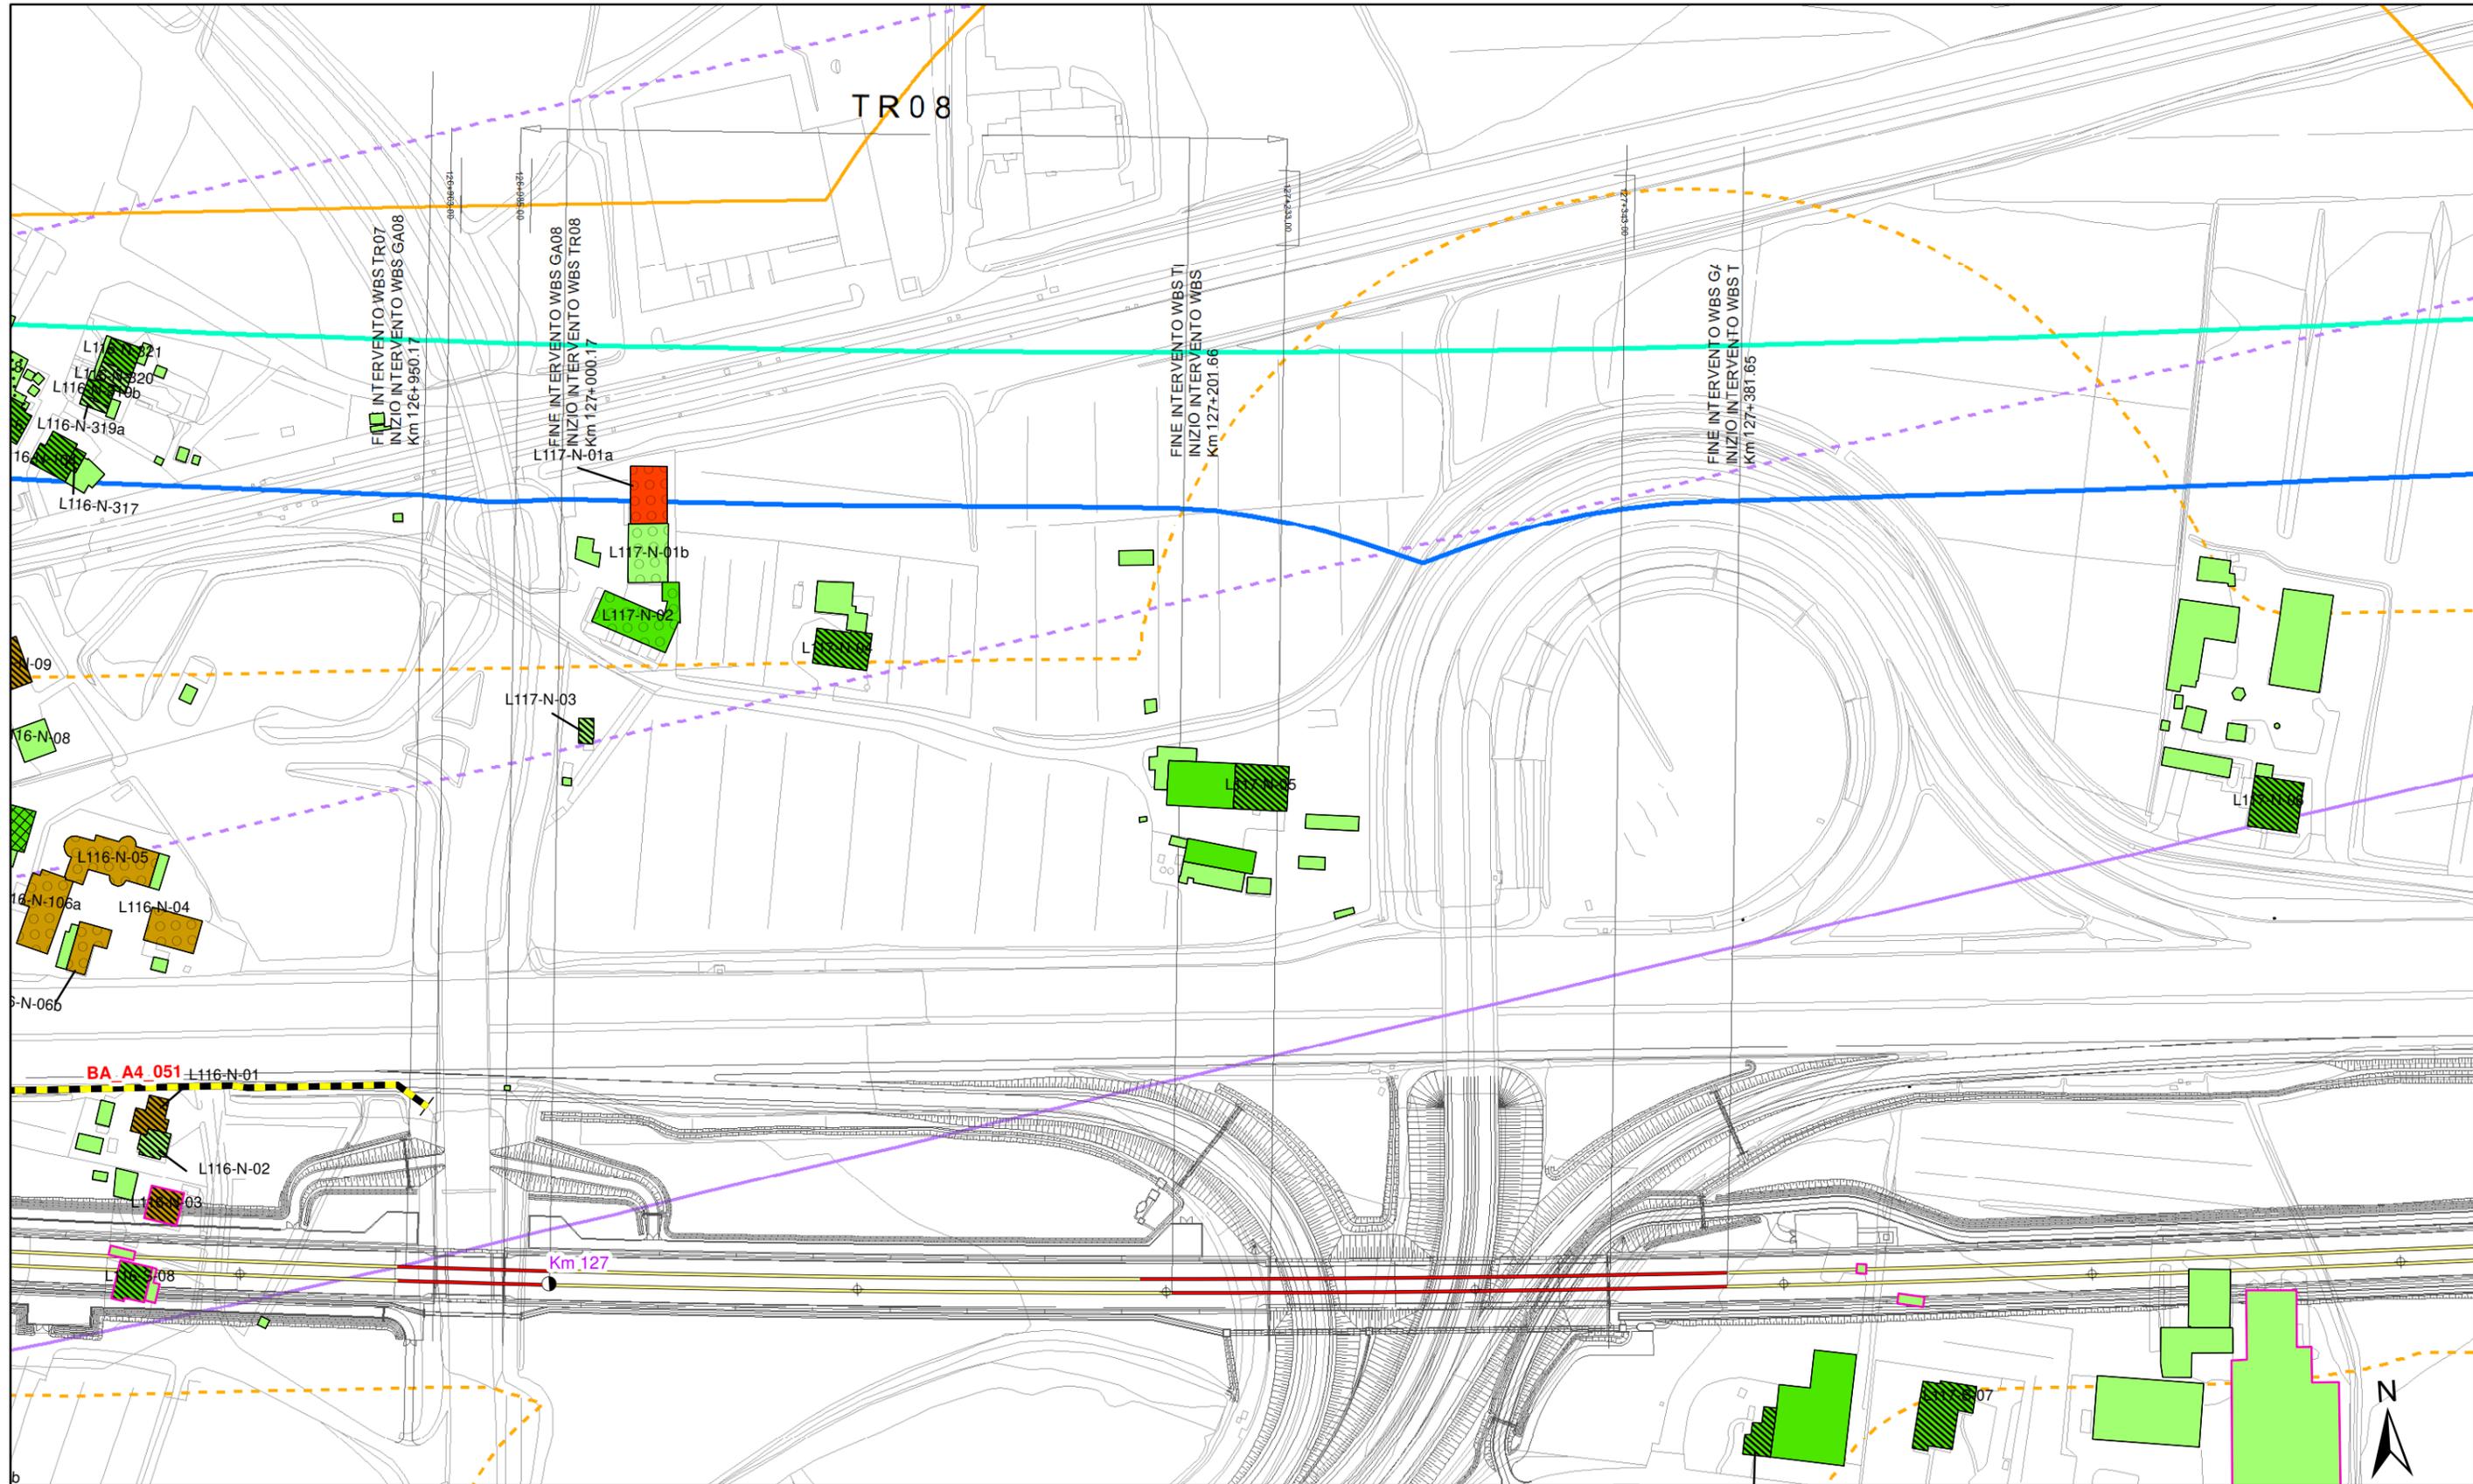


<p>Altezza degli edifici</p> <ul style="list-style-type: none"> h=3.50 m (1 piano) h=7.50 m (2 piani) h=10.50 m (3 piani) h=13.50 m (4 piani) h > 13.50 m (> 4 piani) 	<p>Destinazione d'uso dei fabbricati</p> <ul style="list-style-type: none"> Residenziali e assimilabili Produttivo (Industria, Artigianato,...) Servizi per l'istruzione Commercio, uffici e terziario Edifici di culto Edificio dismesso o rudere Servizi Sanitari Altro (magazzino, baracca, ...) 	<p>Tipologia tracciato</p> <ul style="list-style-type: none"> Binari in rilevato/trincea/viadotto Binari in galleria Linea FS Milano-Venezia A4 <p>Barriere acustiche esistenti</p> <ul style="list-style-type: none"> Linea FS Milano-Venezia A4 	<p>Fasce di pertinenza AC/AV/IC:</p> <ul style="list-style-type: none"> Fascia 100 m (D.P.R. 458/98) Fascia 250 m (D.P.R. 458/98) Fascia 300 m Censimento Ambito indagine ricettori sensibili 500 m 	<p>Fasce di pertinenza concorsuali*:</p> <p>D.P.R. 142/2004</p> <ul style="list-style-type: none"> A4 SP11 A22 <p>D.P.R. 458/1998</p> <ul style="list-style-type: none"> Linea FS Milano-Venezia
---	--	---	--	---

* graficizzate solo all'interno dell'ambito di studio di 500 m della linea in progetto da DPR 458/98

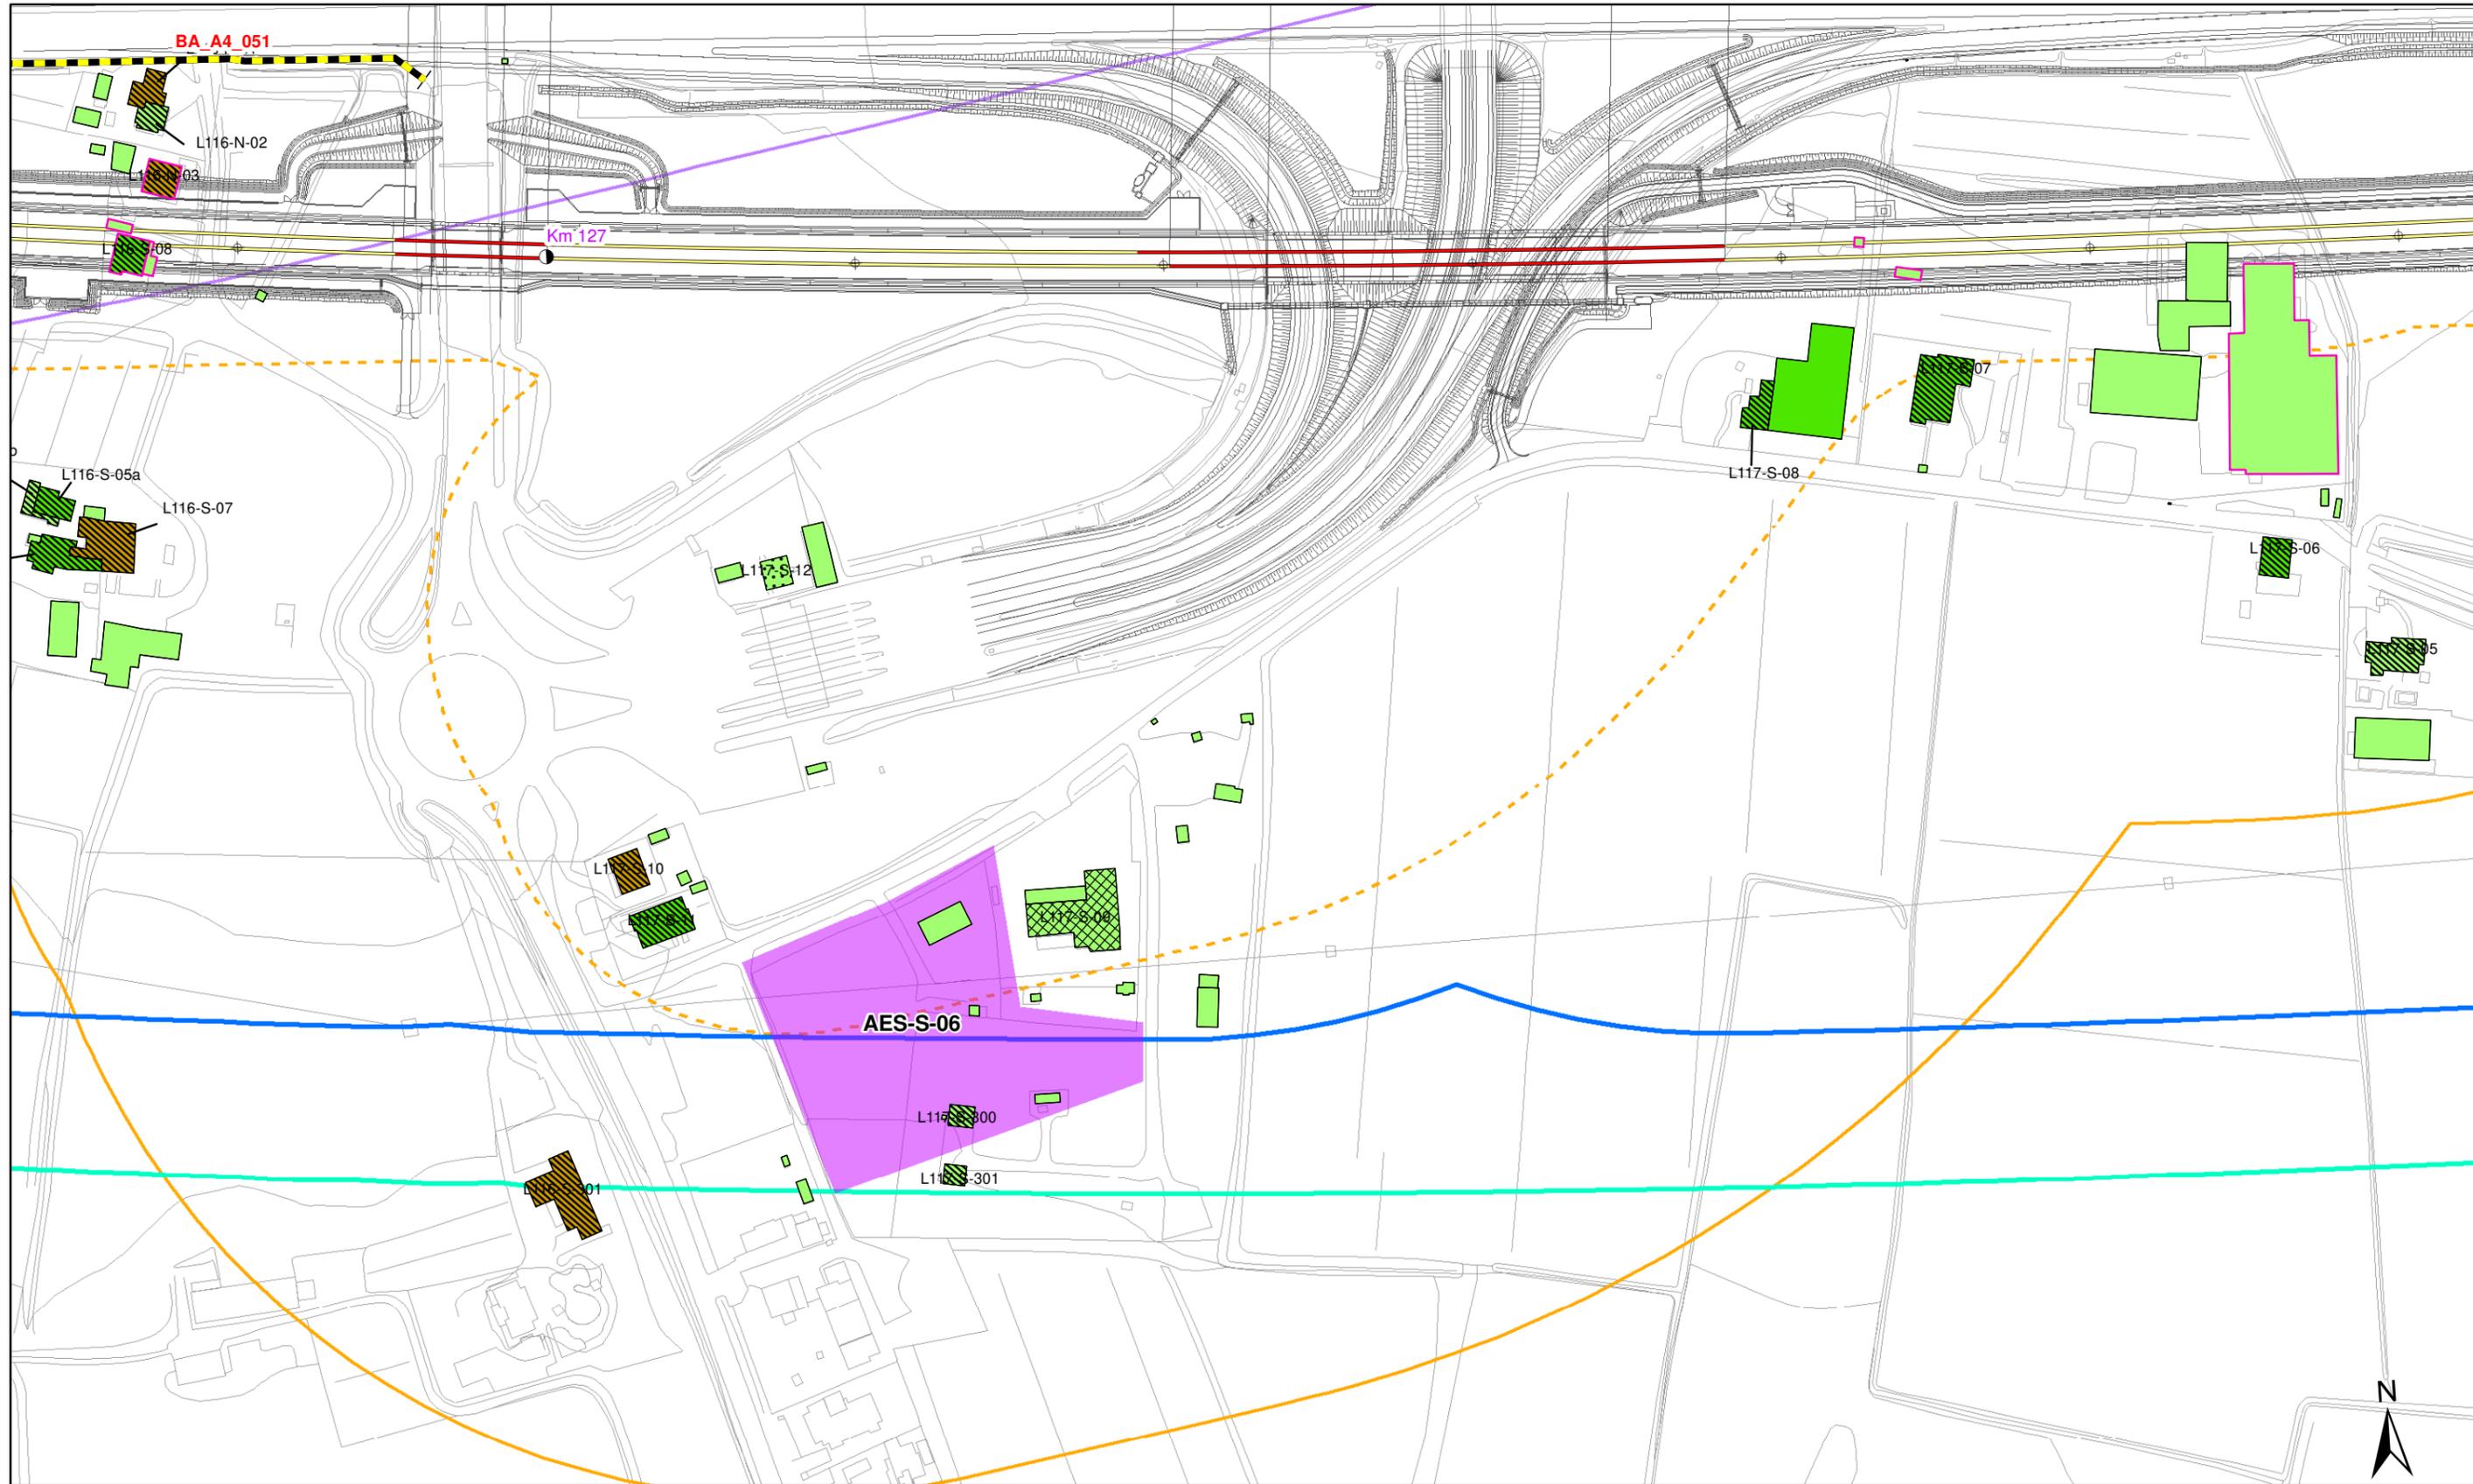



<p>Altezza degli edifici</p> <ul style="list-style-type: none"> h=3.50 m (1 piano) h=13.50 m (4 piani) h=7.50 m (2 piani) h > 13.50 m (> 4 piani) h=10.50 m (3 piani) 	<p>Destinazione d'uso dei fabbricati</p> <ul style="list-style-type: none"> Residenziali e assimilabili Produttivo (Industria, Artigianato,...) Servizi per l'istruzione Commercio, uffici e terziario Edifici di culto Edificio dismesso o rudere Servizi Sanitari Altro (magazzino, baracca, ...) 	<p>Tipologia tracciato</p> <ul style="list-style-type: none"> Binari in rilevato/trincea/viadotto Binari in galleria Linea FS Milano-Venezia A4 <p>Barriere acustiche esistenti</p> <ul style="list-style-type: none"> A4 	<p>Fasce di pertinenza AC/AV/IC:</p> <ul style="list-style-type: none"> Fascia 100 m (D.P.R. 458/98) Fascia 250 m (D.P.R. 458/98) Fascia 300 m Censimento Ambito indagine ricettori sensibili 500 m 	<p>Fasce di pertinenza concorsuali*:</p> <p>D.P.R. 142/2004</p> <ul style="list-style-type: none"> A4 SP11 A22 <p>D.P.R. 458/1998</p> <ul style="list-style-type: none"> Linea FS Milano-Venezia
---	---	--	---	--

* graficizzate solo all'interno dell'ambito di studio di 500 m della linea in progetto da DPR 459/98

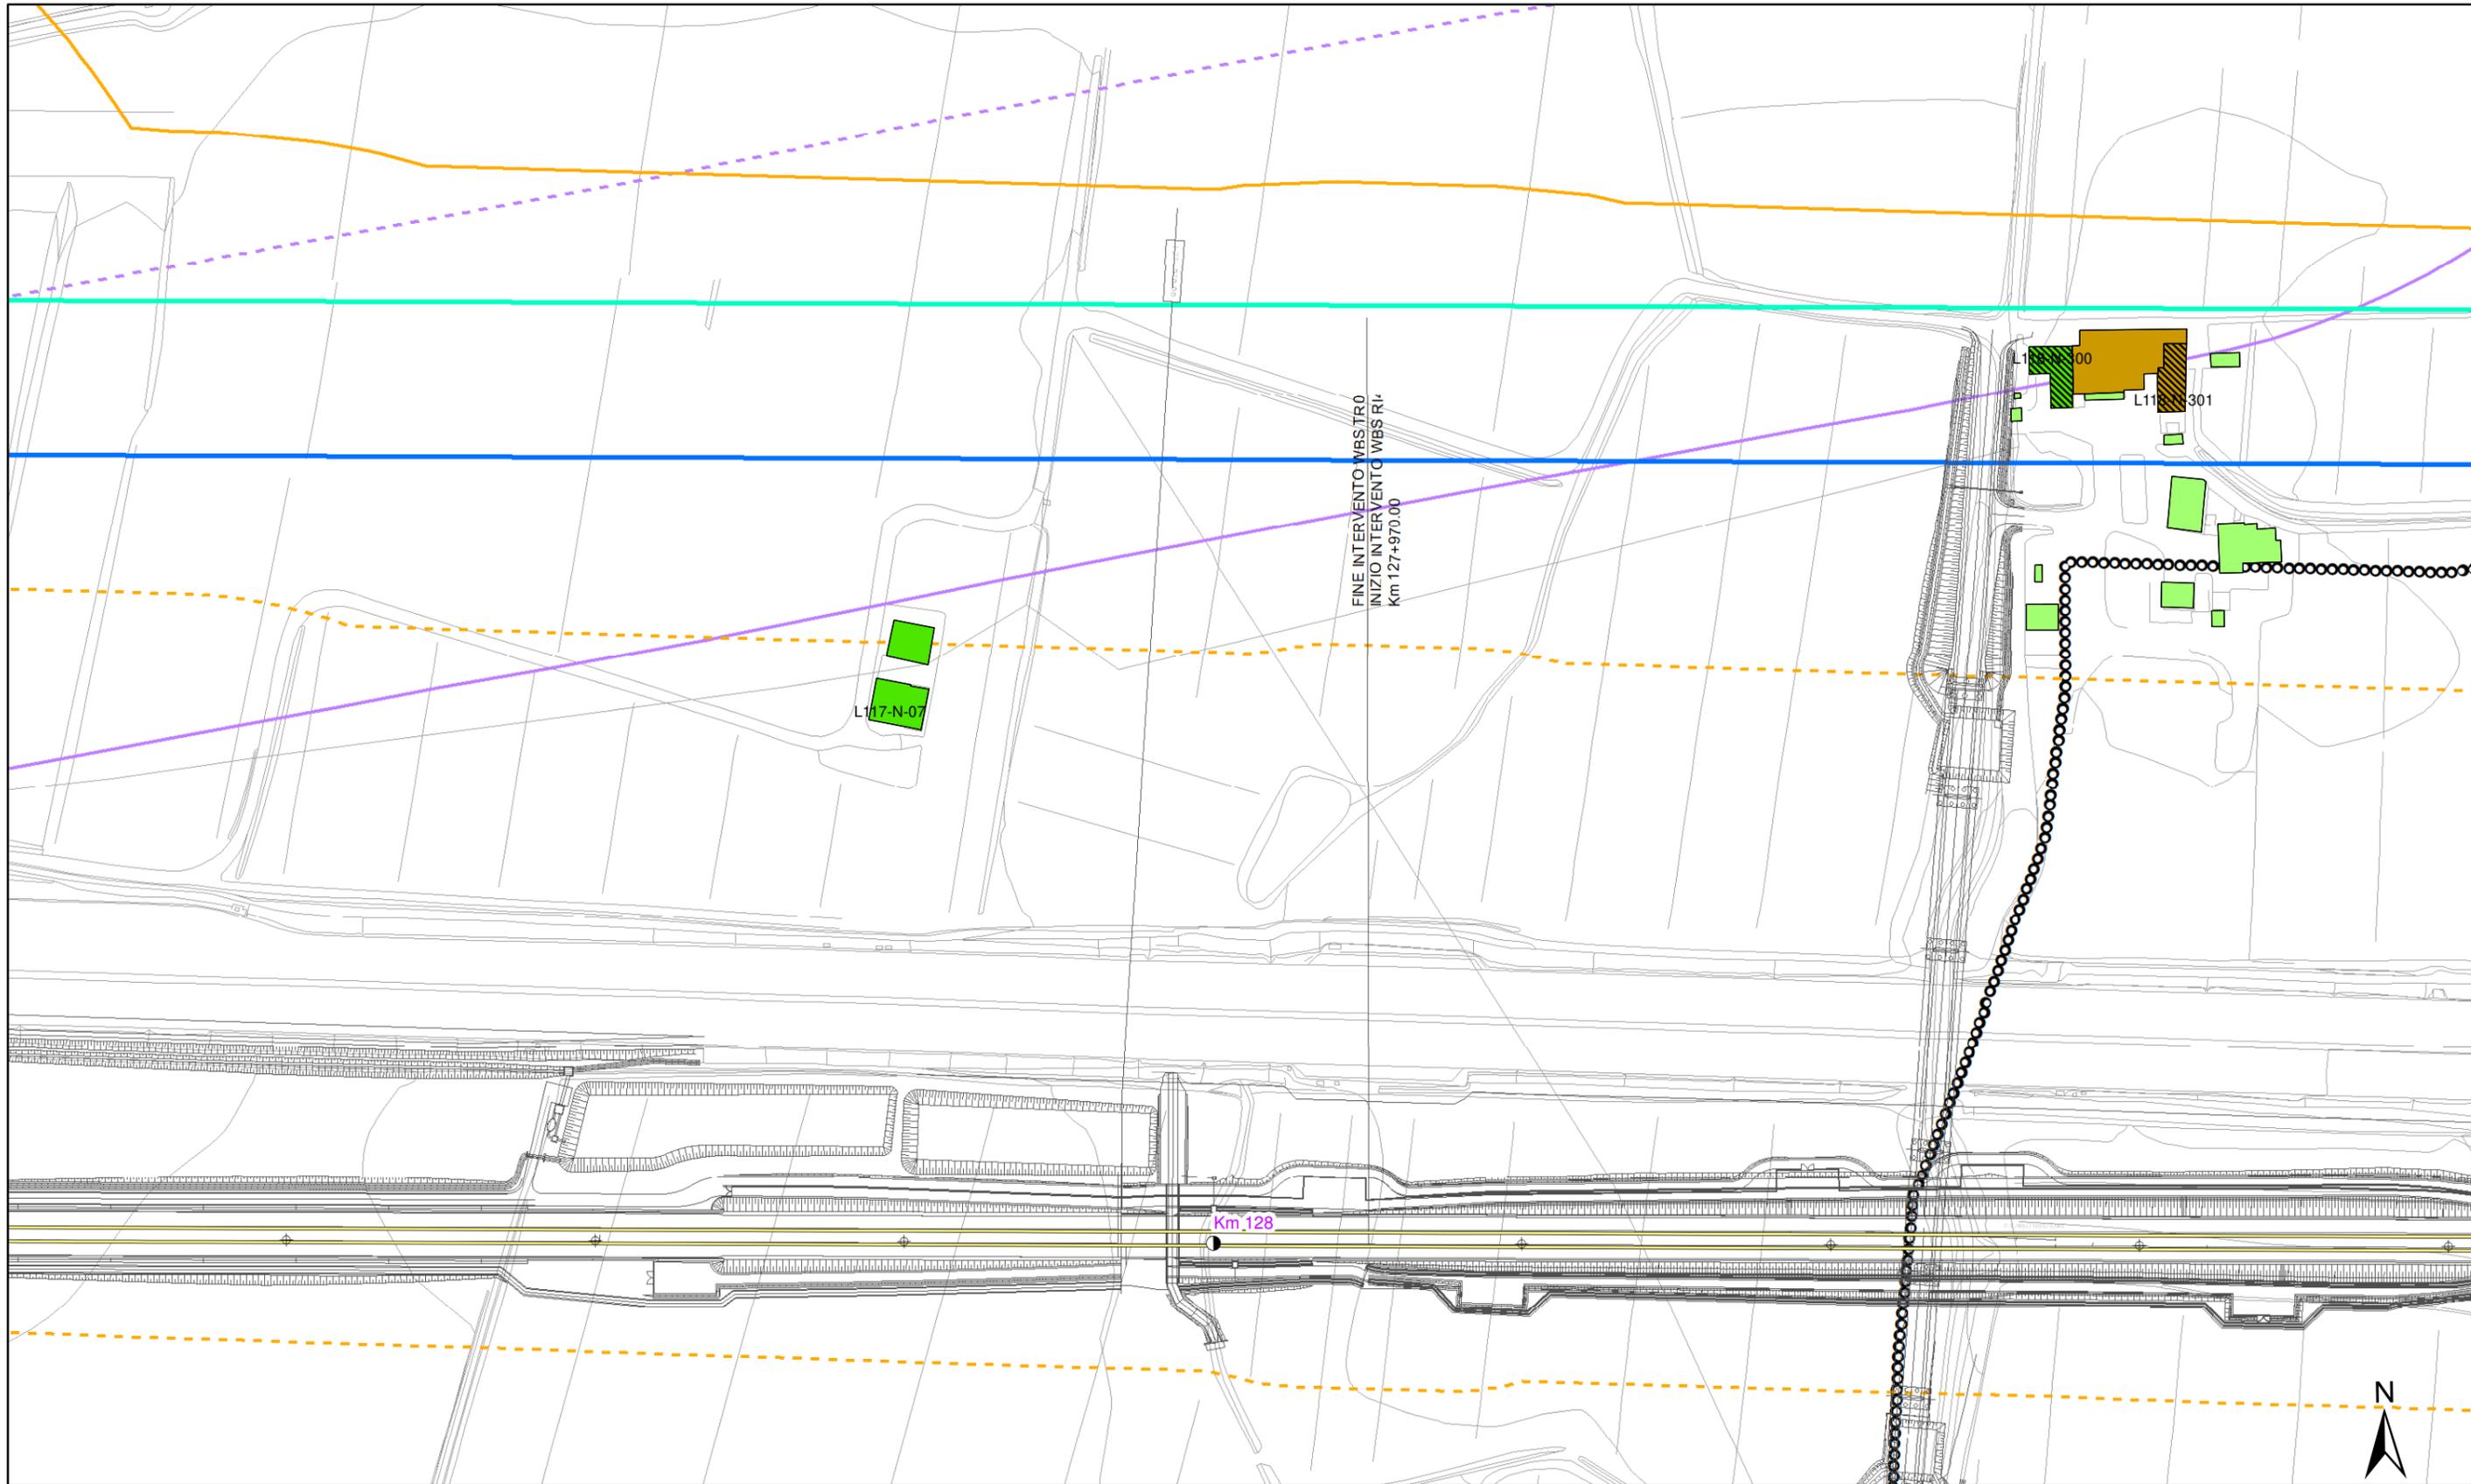

<p>Altezza degli edifici</p> <ul style="list-style-type: none"> h=3.50 m (1 piano) h=7.50 m (2 piani) h=10.50 m (3 piani) h=13.50 m (4 piani) h > 13.50 m (> 4 piani) 	<p>Destinazione d'uso dei fabbricati</p> <ul style="list-style-type: none"> Residenziali e assimilabili Produttivo (Industria, Artigianato,...) Servizi per l'istruzione Commercio, uffici e terziario Edifici di culto Edificio dismesso o rudere Servizi Sanitari Altro (magazzino, baracca, ...) 	<p>Tipologia tracciato</p> <ul style="list-style-type: none"> Binari in rilevato/trincea/viadotto Binari in galleria Linea FS Milano-Venezia A4 <p>Barriere acustiche esistenti</p> <ul style="list-style-type: none"> A4 	<p>Fasce di pertinenza AC/AV/IC:</p> <ul style="list-style-type: none"> Fascia 100 m (D.P.R. 458/98) Fascia 250 m (D.P.R. 458/98) Fascia 300 m Censimento Ambito indagine ricettori sensibili 500 m 	<p>Fasce di pertinenza concorsuali*:</p> <p>D.P.R. 142/2004</p> <ul style="list-style-type: none"> A4 SP11 A22 <p>D.P.R. 458/1998</p> <ul style="list-style-type: none"> Linea FS Milano-Venezia
---	--	--	--	---

* graficizzate solo all'interno dell'ambito di studio di 500 m della linea in progetto da DPR 459/98

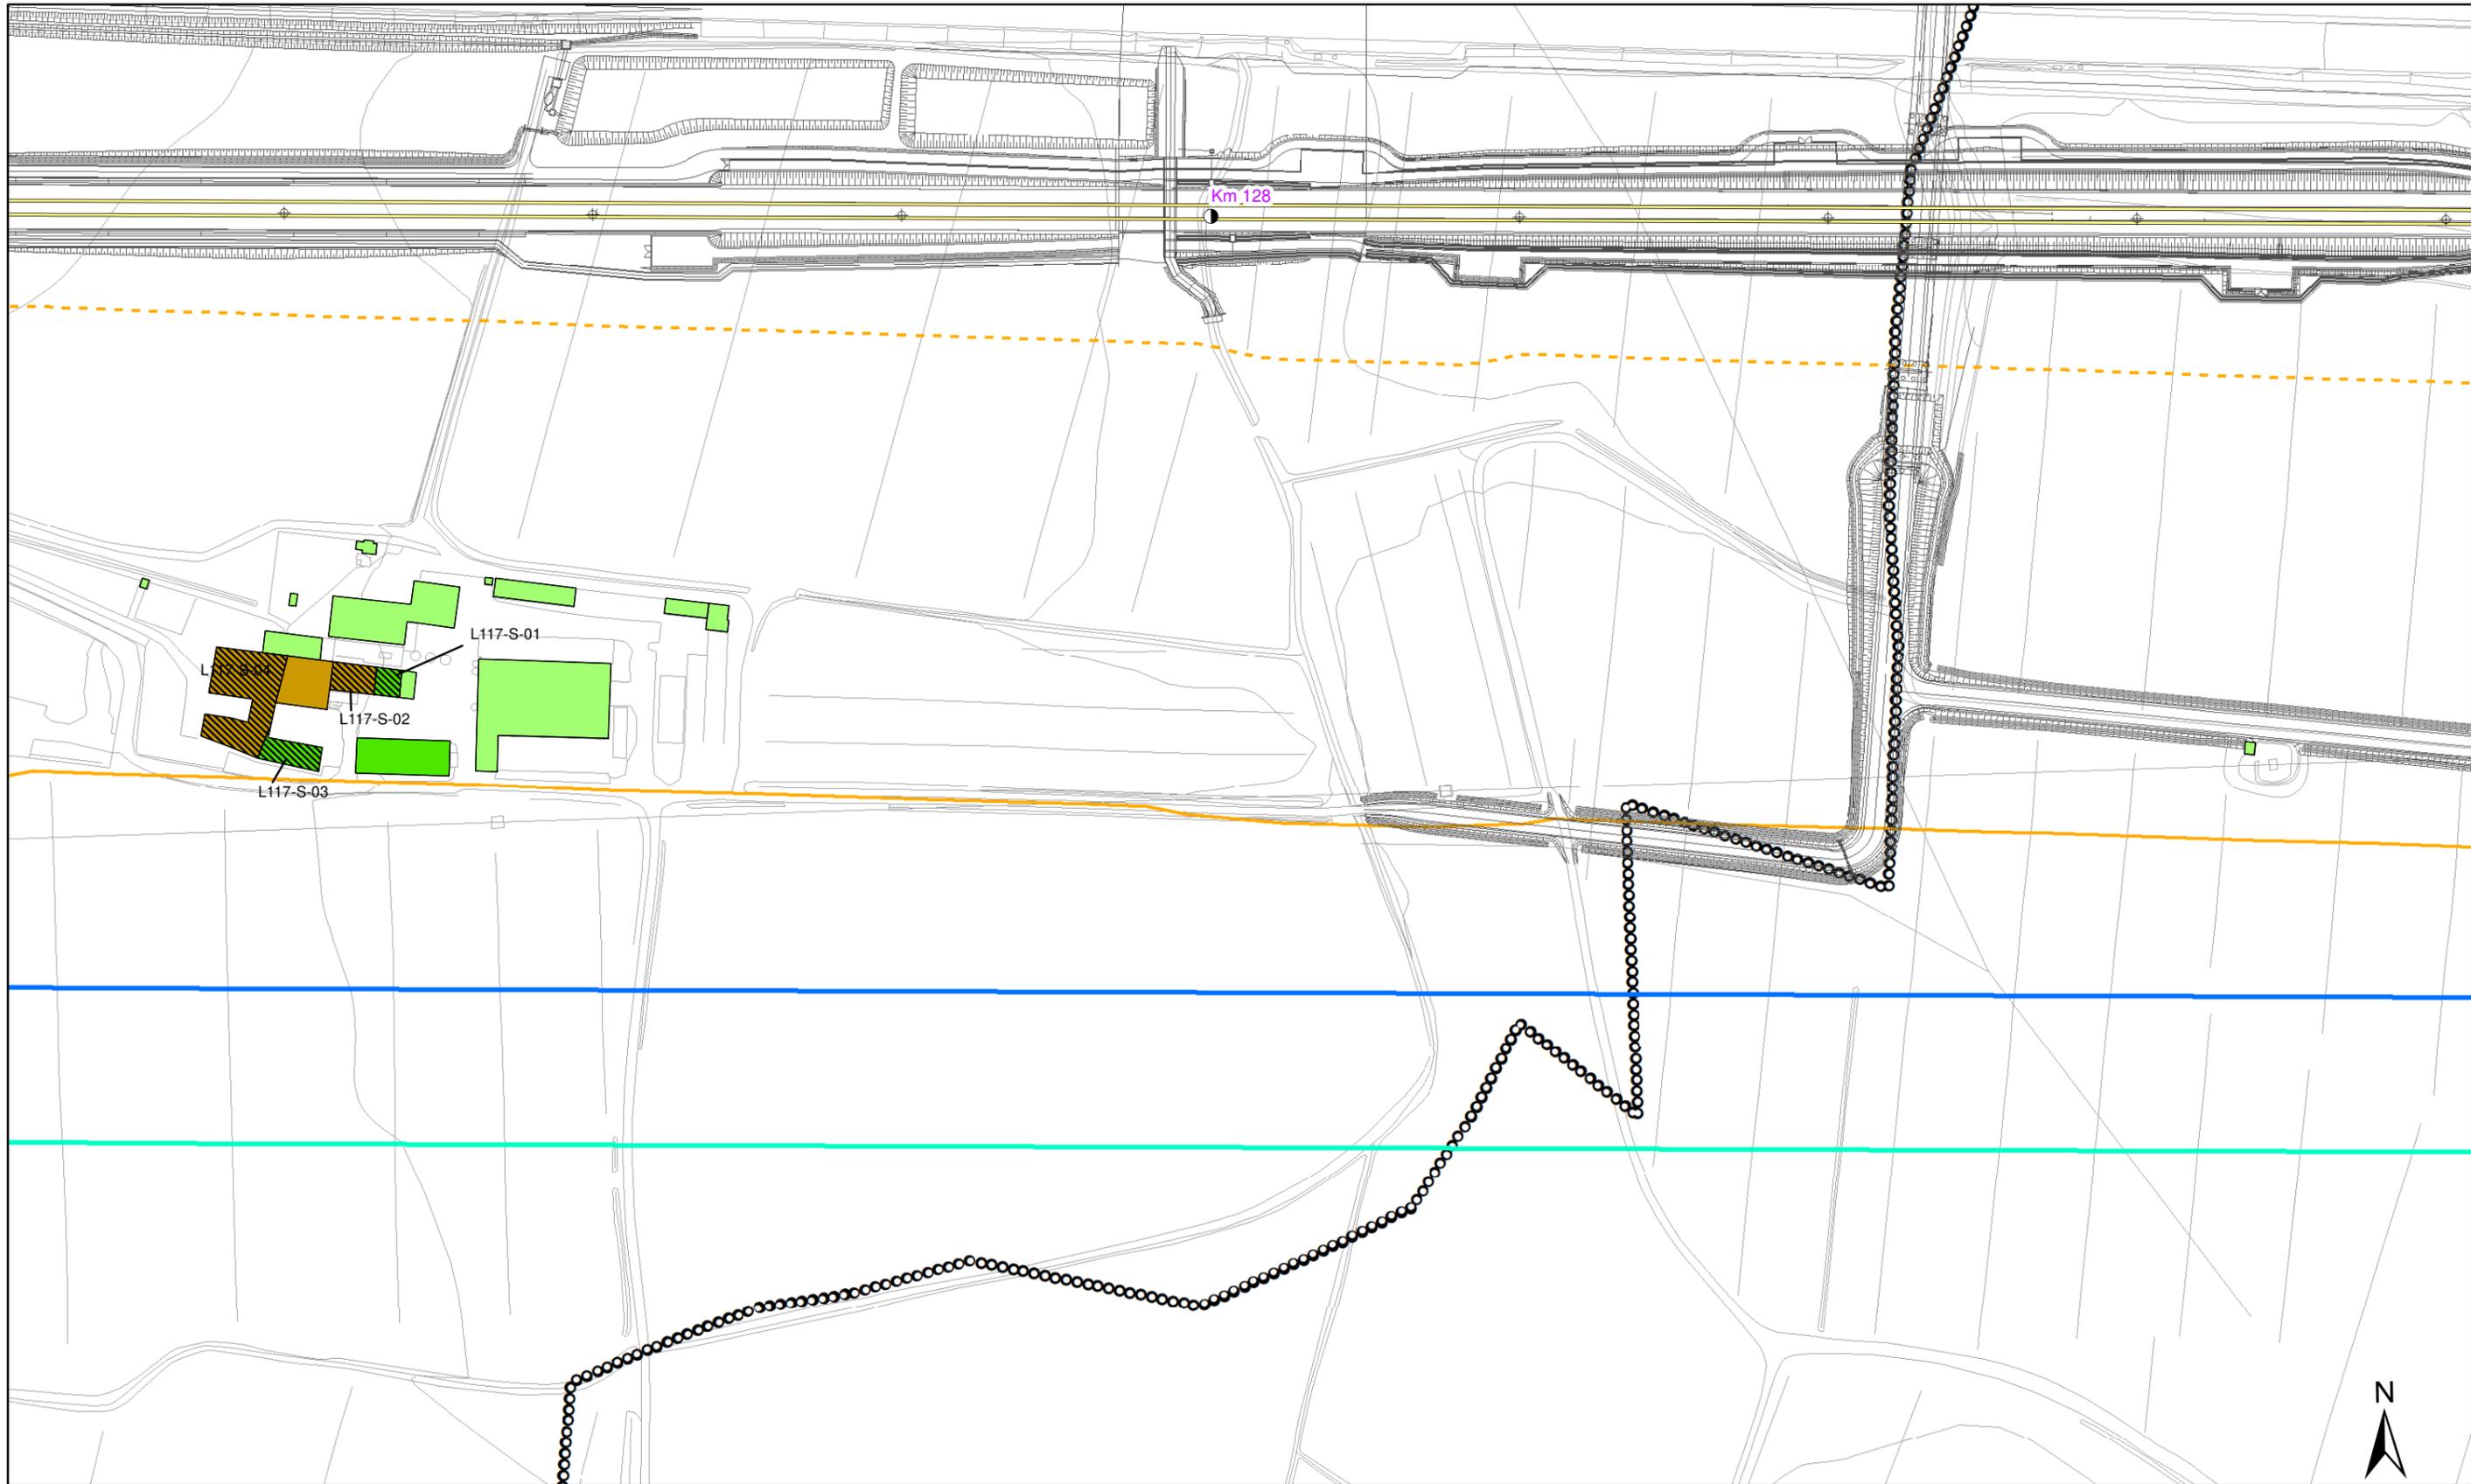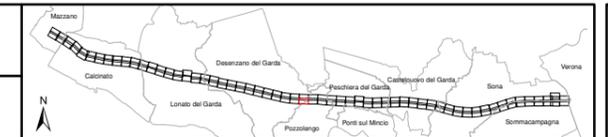

Altezza degli edifici

- h=3.50 m (1 piano)
- h=13.50 m (4 piani)
- h=7.50 m (2 piani)
- h > 13.50 m (> 4 piani)
- h=10.50 m (3 piani)

Destinazione d'uso dei fabbricati

- Residenziali e assimilabili
- Produttivo (Industria, Artigianato,...)
- Servizi per l'istruzione
- Commercio, uffici e terziario
- Edifici di culto
- Edificio dismesso o rudere
- Servizi Sanitari
- Altro (magazzino, baracca, ...)

- Edifici in demolizione
- Aree di espansione
- Confini comunali

Tipologia tracciato

- Binari in rilevato/trincea/viadotto
- Binari in galleria
- Linea FS Milano-Venezia
- A4

Barriere acustiche esistenti

- Linea FS Milano-Venezia
- A4


Fasce di pertinenza AC/AV/IC:

- Fascia 100 m (D.P.R. 458/98)
- Fascia 250 m (D.P.R. 458/98)
- Fascia 300 m Censimento
- Ambito indagine ricettori sensibili 500 m

Fasce di pertinenza concorsuali*:


- | | |
|---|--|
| <p>D.P.R. 142/2004</p> <ul style="list-style-type: none"> A4 SP11 A22 | <p>D.P.R. 458/1998</p> <ul style="list-style-type: none"> Linea FS Milano-Venezia |
|---|--|

* graficizzate solo all'interno dell'ambito di studio di 500 m della linea in progetto da DPR 459/98

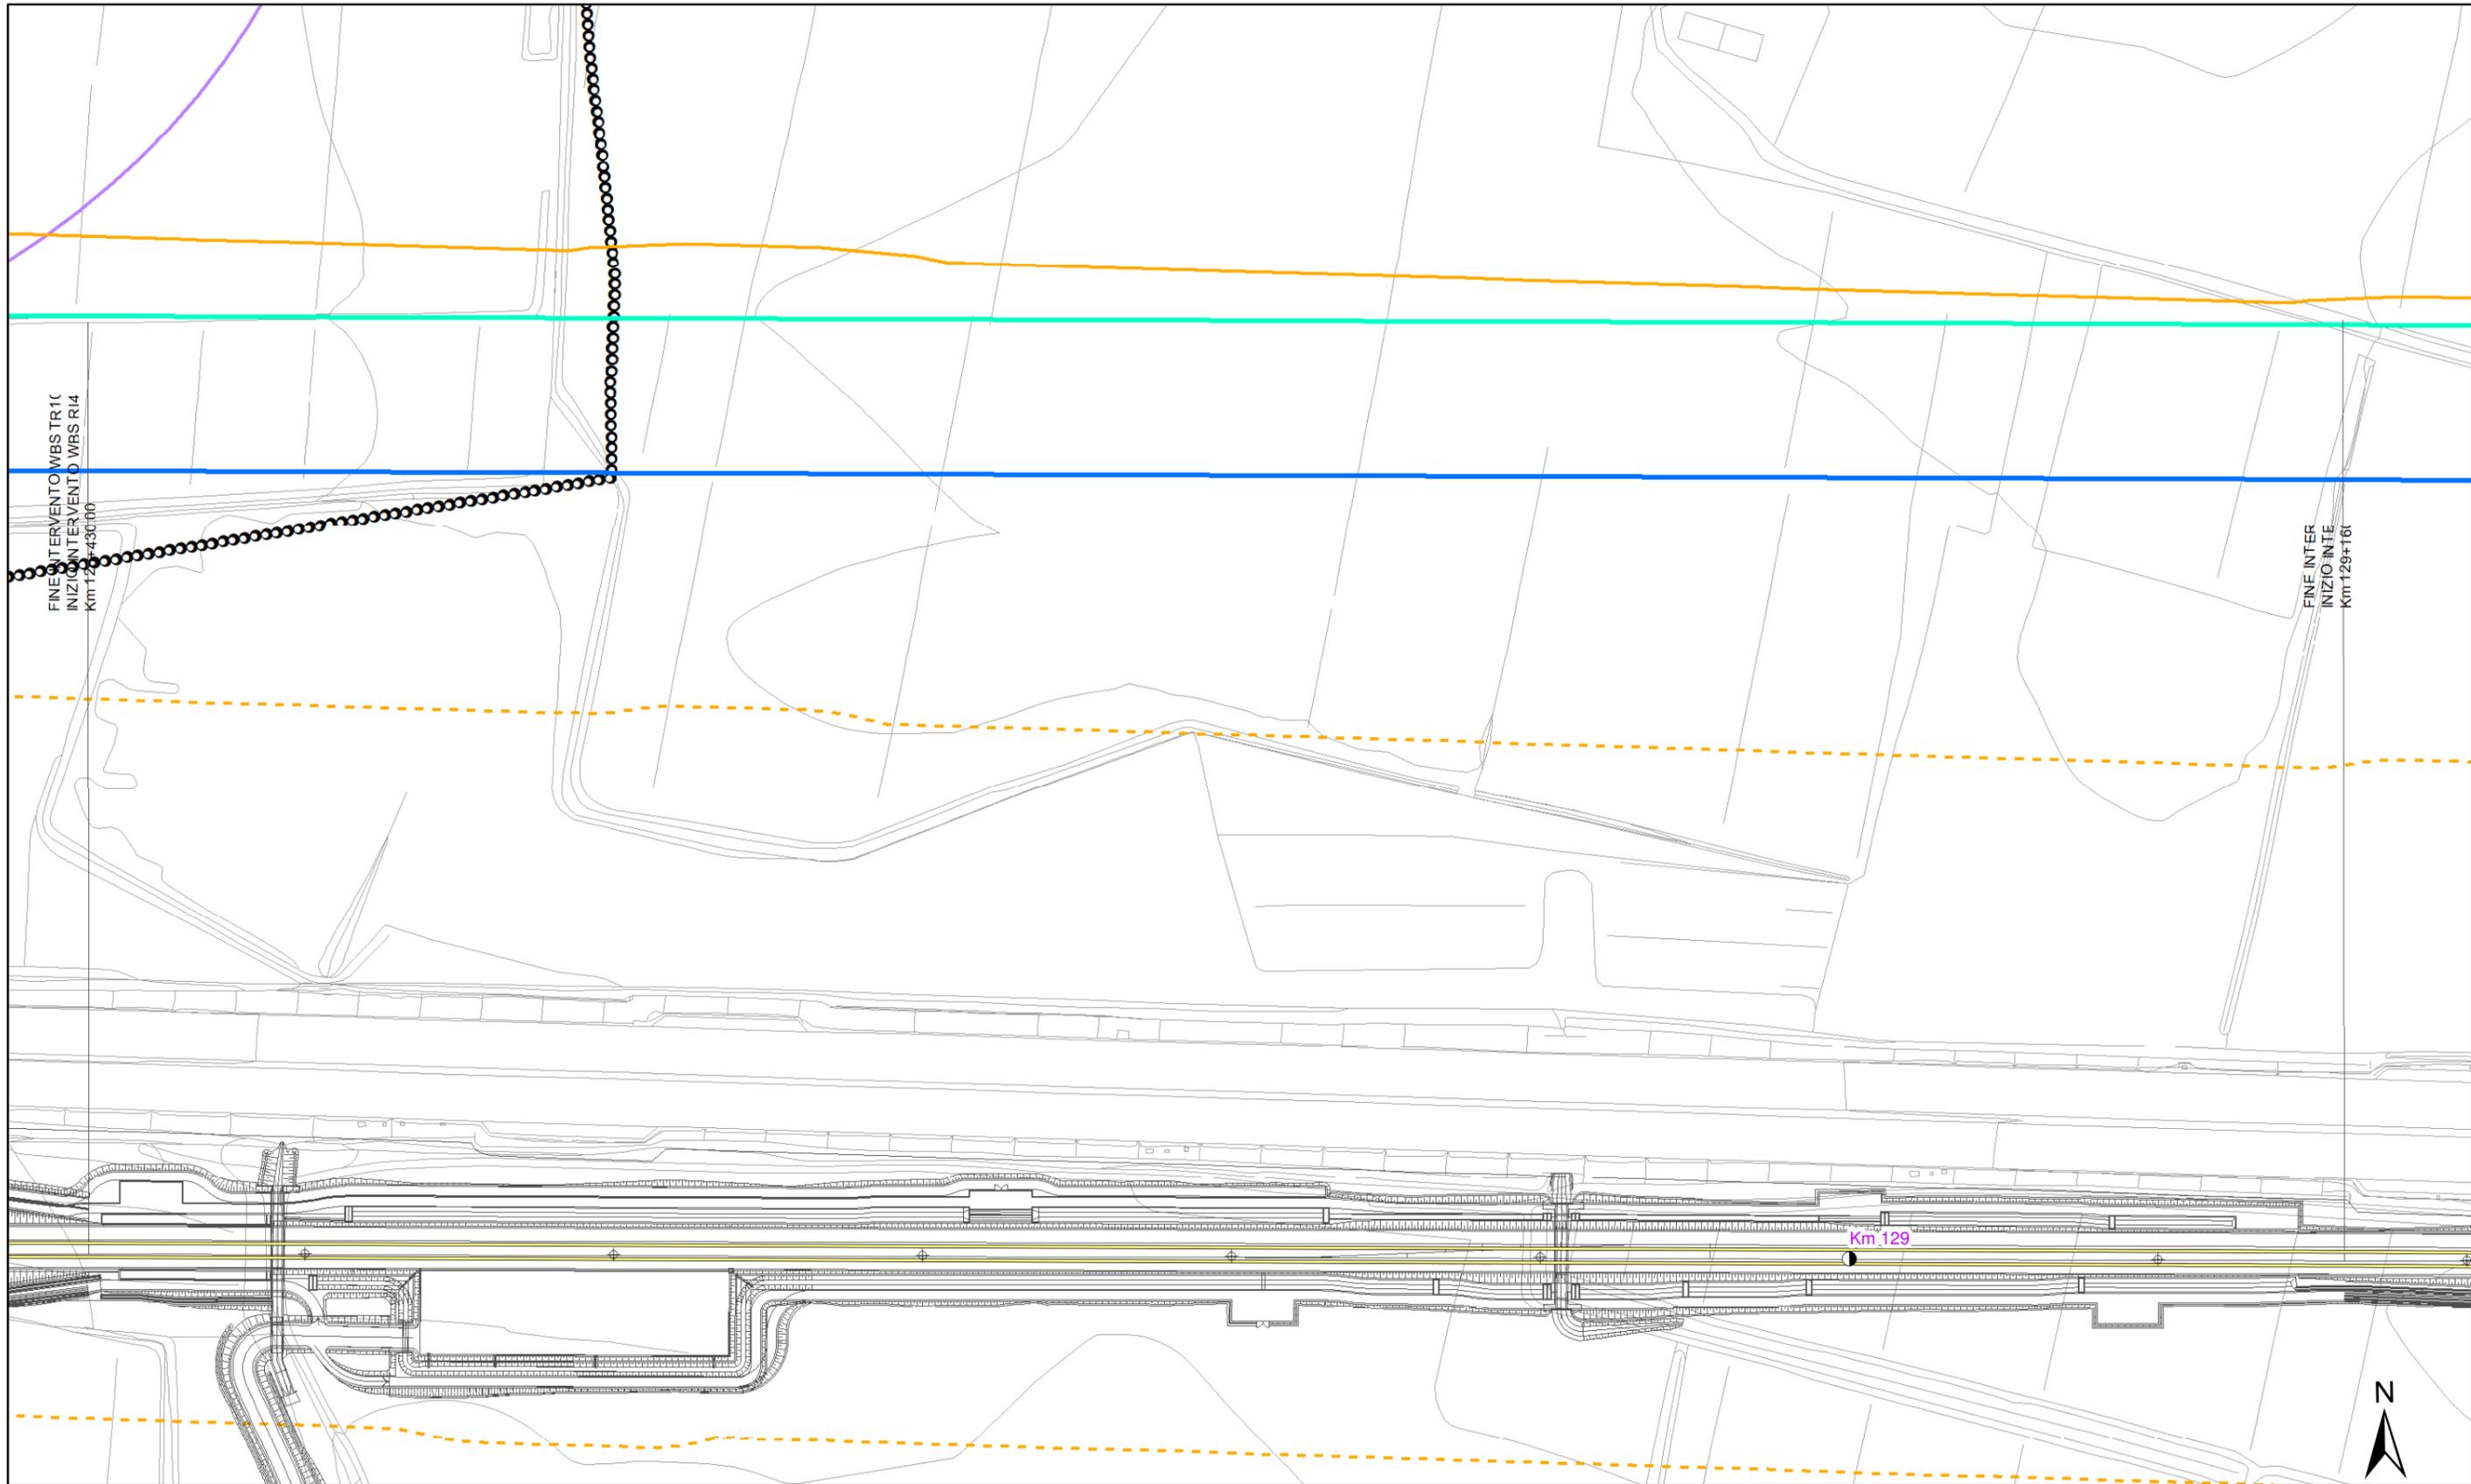



<p>Altezza degli edifici</p> <ul style="list-style-type: none"> h=3.50 m (1 piano) h=13.50 m (4 piani) h=7.50 m (2 piani) h > 13.50 m (> 4 piani) h=10.50 m (3 piani) 	<p>Destinazione d'uso dei fabbricati</p> <ul style="list-style-type: none"> Residenziali e assimilabili Produttivo (Industria, Artigianato,...) Servizi per l'istruzione Commercio, uffici e terziario Edifici di culto Edificio dismesso o rudere Servizi Sanitari Altro (magazzino, baracca, ...) 	<p>Tipologia tracciato</p> <ul style="list-style-type: none"> Binari in rilevato/trincea/viadotto Binari in galleria Linea FS Milano-Venezia A4 <p>Barriere acustiche esistenti</p> <ul style="list-style-type: none"> A4 	<p>Fasce di pertinenza AC/AV/IC:</p> <ul style="list-style-type: none"> Fascia 100 m (D.P.R. 458/98) Fascia 250 m (D.P.R. 458/98) Fascia 300 m Censimento Ambito indagine ricettori sensibili 500 m 	<p>Fasce di pertinenza concorsuali*:</p> <p>D.P.R. 142/2004</p> <ul style="list-style-type: none"> A4 SP11 A22 <p>D.P.R. 458/1998</p> <ul style="list-style-type: none"> Linea FS Milano-Venezia
---	--	--	---	--

* graficizzate solo all'interno dell'ambito di studio di 500 m della linea in progetto da DPR 459/98

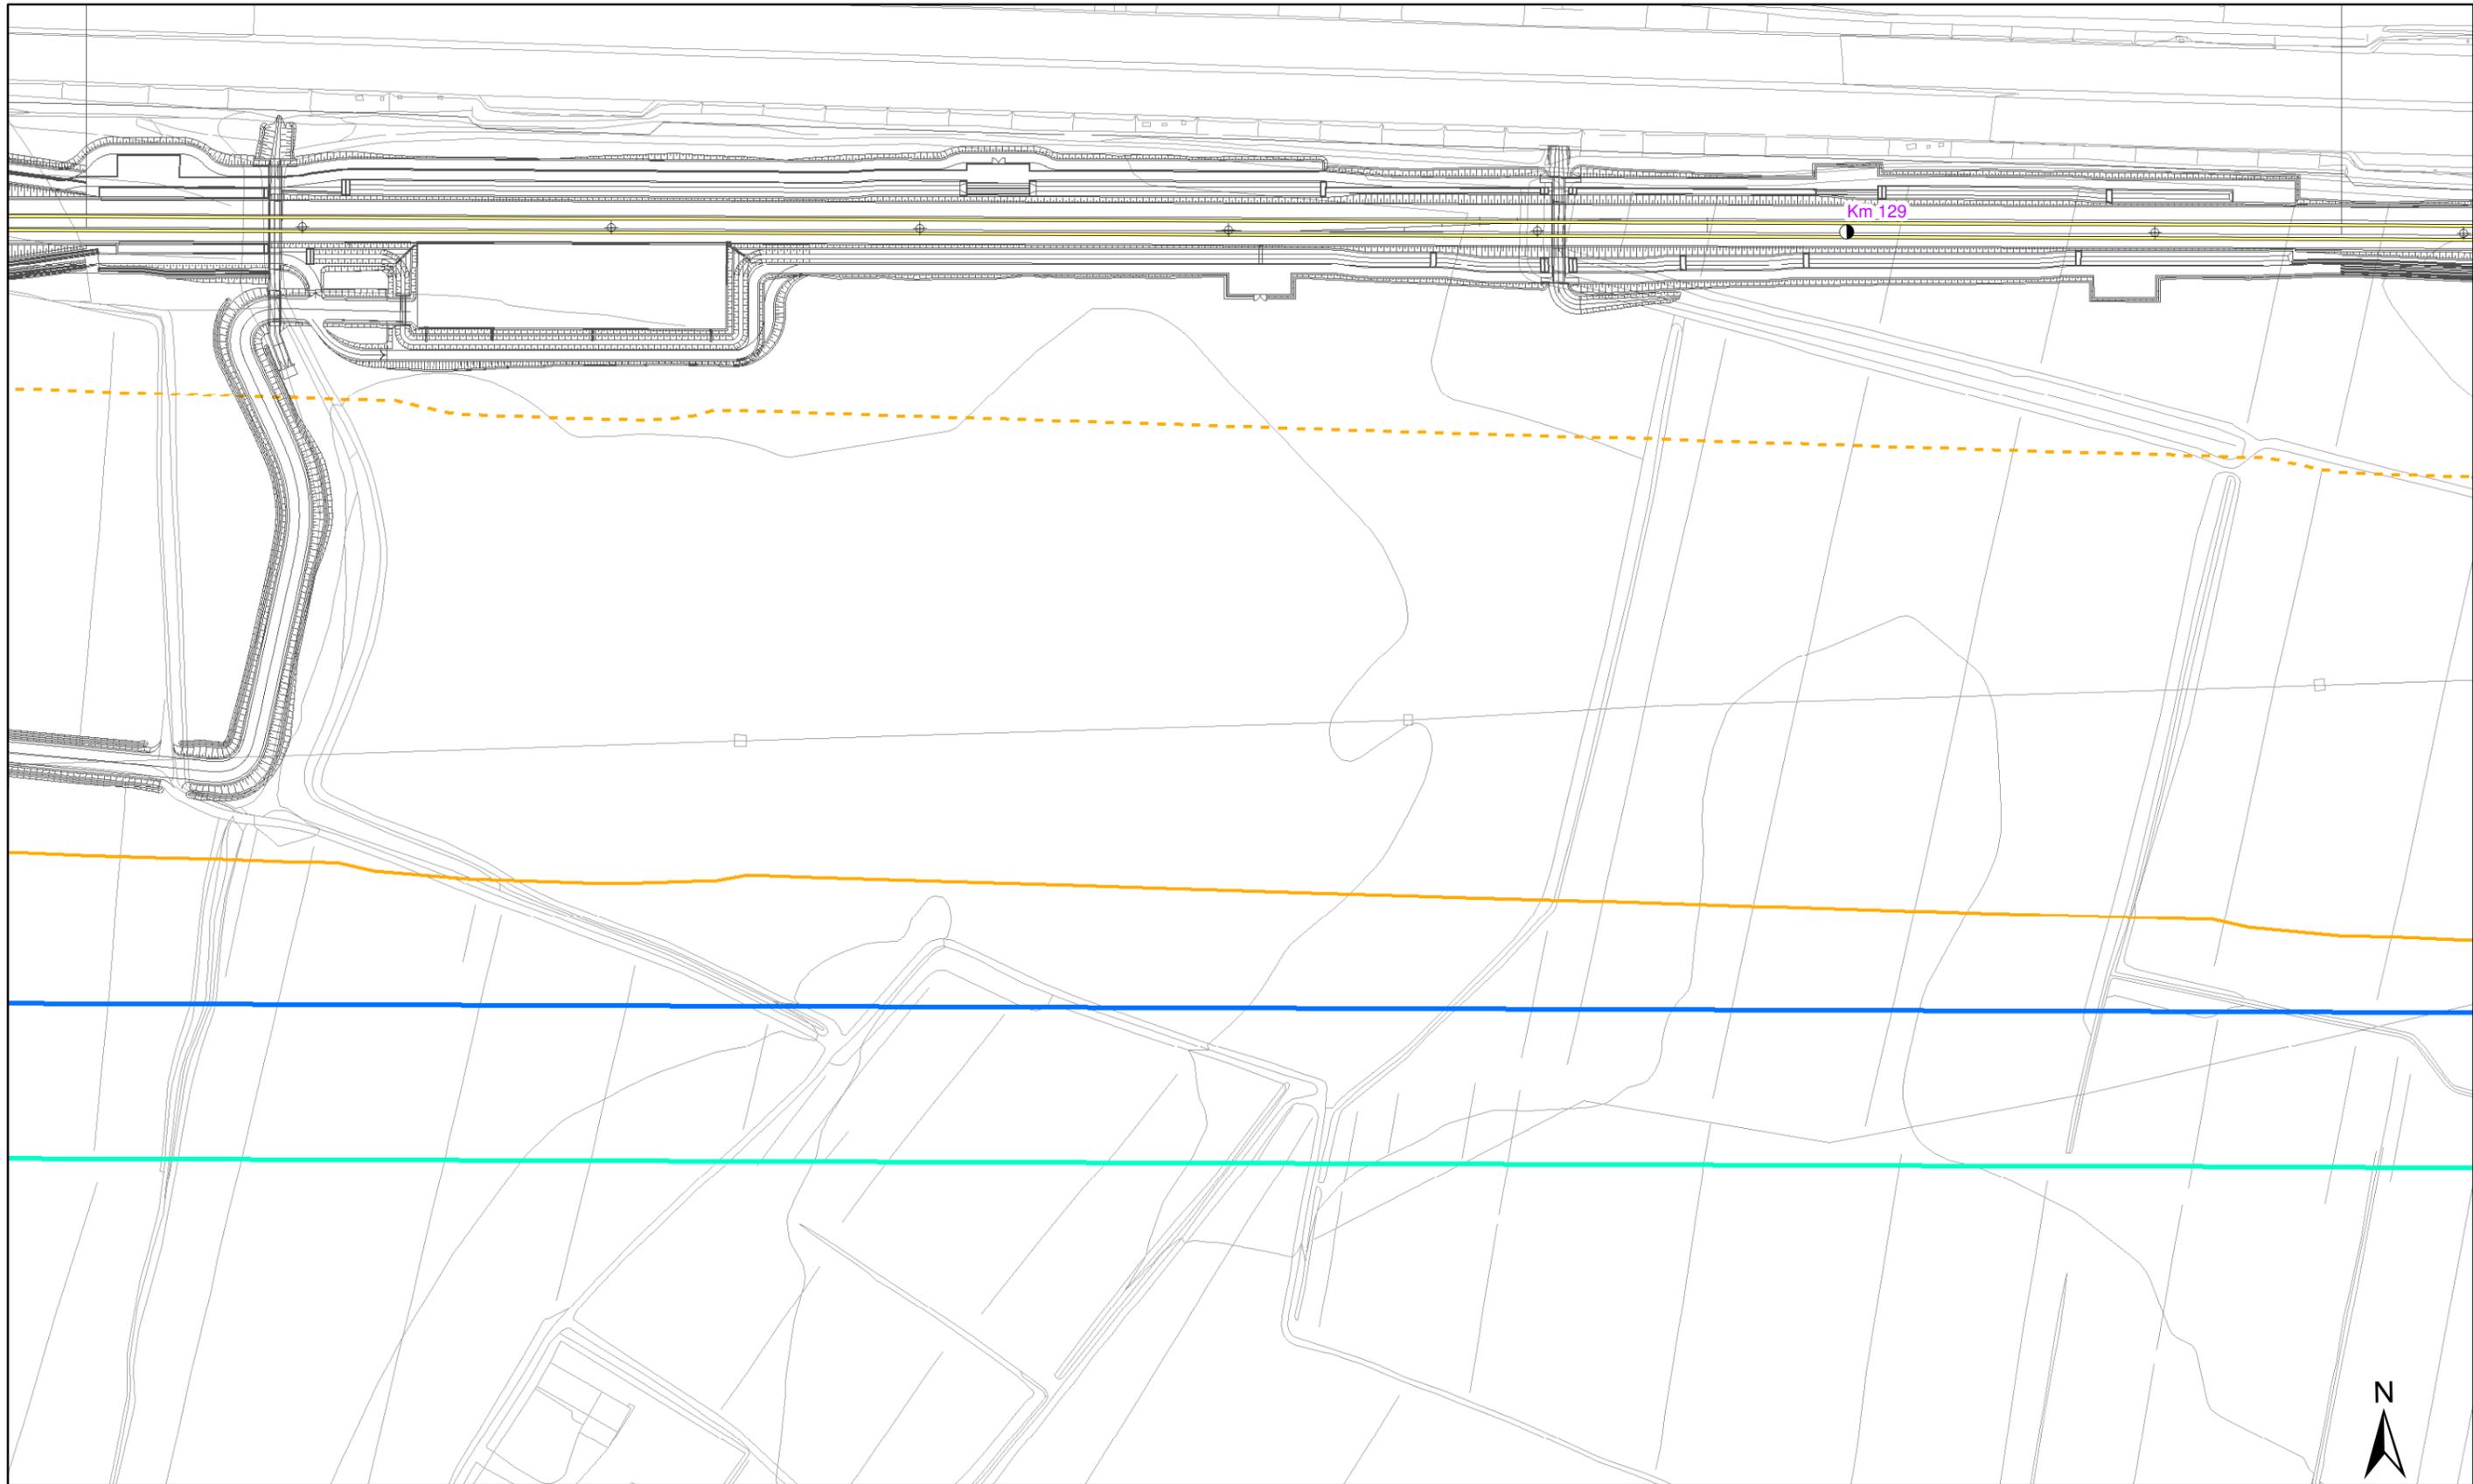



Altezza degli edifici		Destinazione d'uso dei fabbricati		Tipologia tracciato		Fasce di pertinenza AC/AV/IC:		Fasce di pertinenza concorsuali*:	
h=3.50 m (1 piano)	h=13.50 m (4 piani)	Residenziali e assimilabili	Edifici di culto	Binari in rilevato/trincea/viadotto	Fascia 100 m (D.P.R. 458/98)	D.P.R. 142/2004		D.P.R. 458/1998	
h=7.50 m (2 piani)	h > 13.50 m (> 4 piani)	Produttivo (Industria, Artigianato,...)	Edificio dismesso o rudere	Binari in galleria	Fascia 250 m (D.P.R. 458/98)	A4		Linea FS Milano-Venezia	
h=10.50 m (3 piani)		Servizi per l'istruzione	Servizi Sanitari	Barriere acustiche esistenti	Fascia 300 m Censimento	SP11		A22	
		Commercio, uffici e terziario	Altro (magazzino, baracca, ...)	A4	Ambito indagine ricettori sensibili 500 m				
			Edifici in demolizione						
			Aree di espansione						
			Confini comunali						

* graficizzate solo all'interno dell'ambito di studio di 500 m della linea in progetto da DPR 459/98

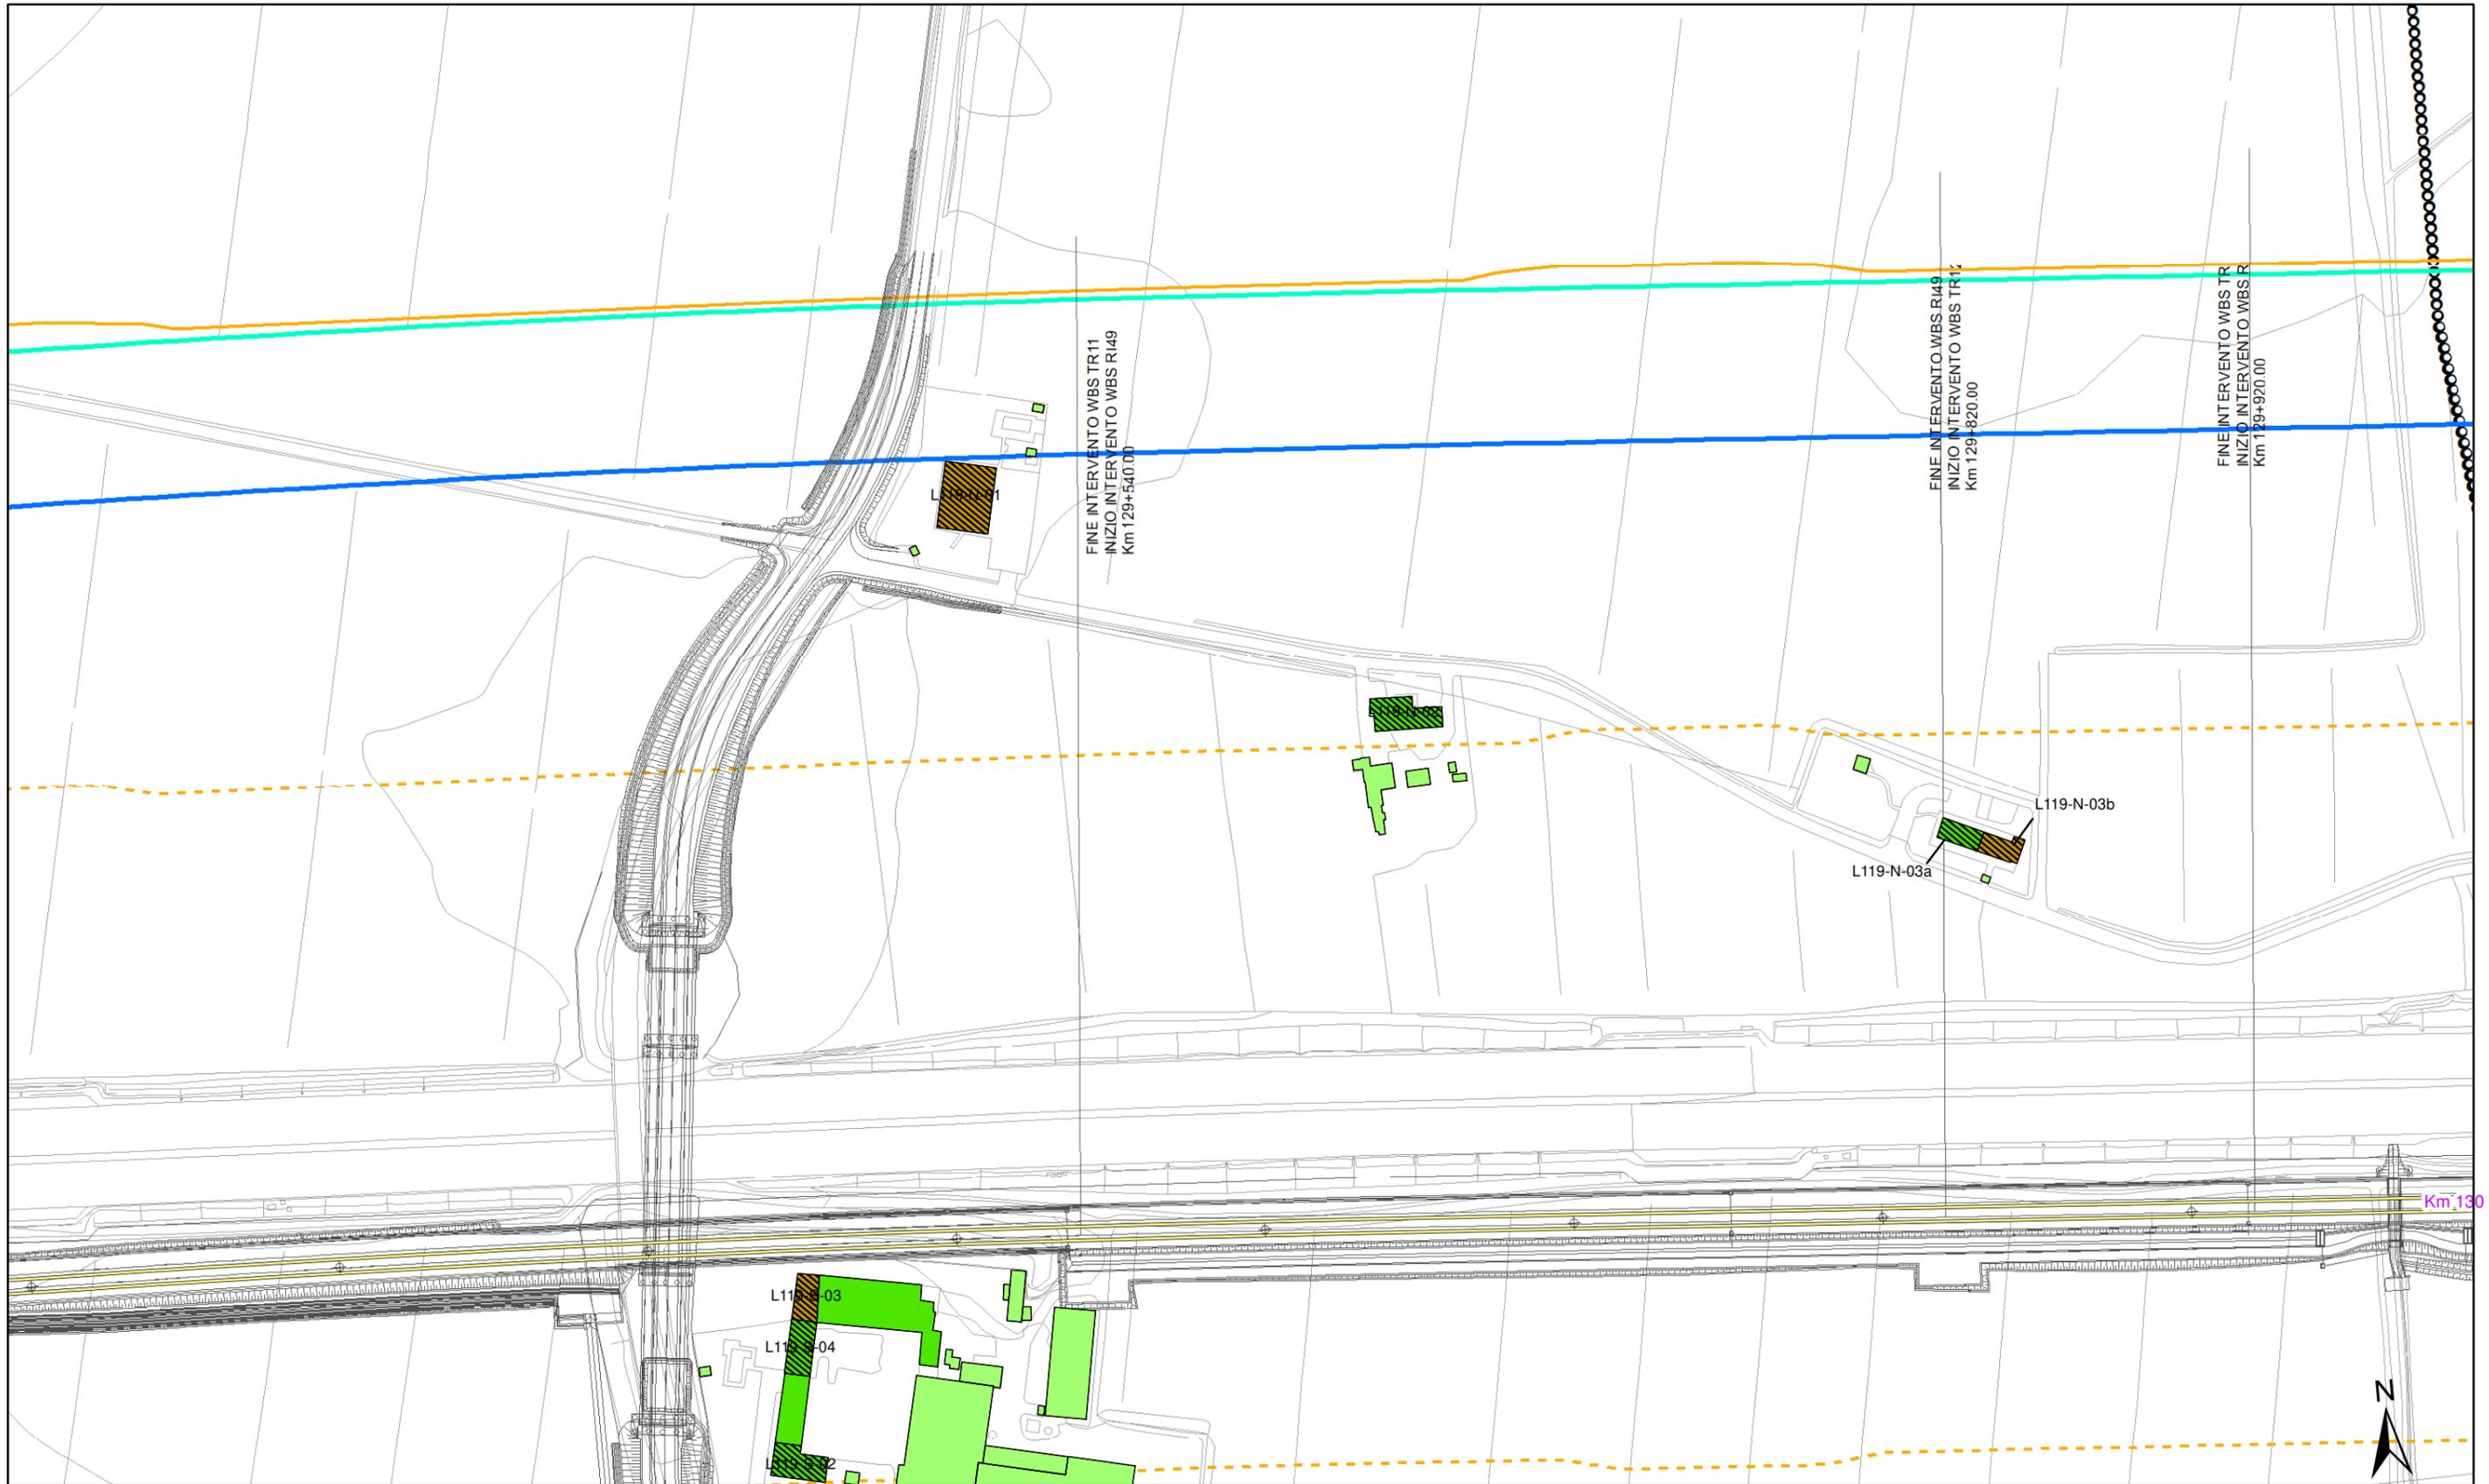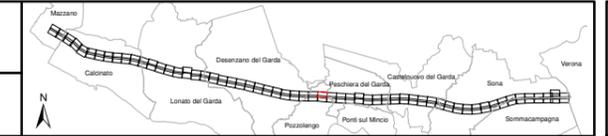



Altezza degli edifici		Destinazione d'uso dei fabbricati		Tipologia tracciato		Fasce di pertinenza AC/AV/IC:		Fasce di pertinenza concorsuali*:	
h=3.50 m (1 piano)	h=13.50 m (4 piani)	Residenziali e assimilabili	Edifici di culto	Binari in rilevato/trincea/viadotto	Fascia 100 m (D.P.R. 458/98)	D.P.R. 142/2004		D.P.R. 458/1998	
h=7.50 m (2 piani)	h > 13.50 m (> 4 piani)	Produttivo (Industria, Artigianato,...)	Edificio dismesso o rudere	Binari in galleria	Fascia 250 m (D.P.R. 458/98)	A4		Linea FS Milano-Venezia	
h=10.50 m (3 piani)		Servizi per l'istruzione	Servizi Sanitari	Linea FS Milano-Venezia	Fascia 300 m Censimento	SP11		A22	
		Commercio, uffici e terziario	Altro (magazzino, baracca, ...)	A4	Ambito indagine ricettori sensibili 500 m				
			Confini comunali						

* graficizzate solo all'interno dell'ambito di studio di 500 m della linea in progetto da DPR 459/98

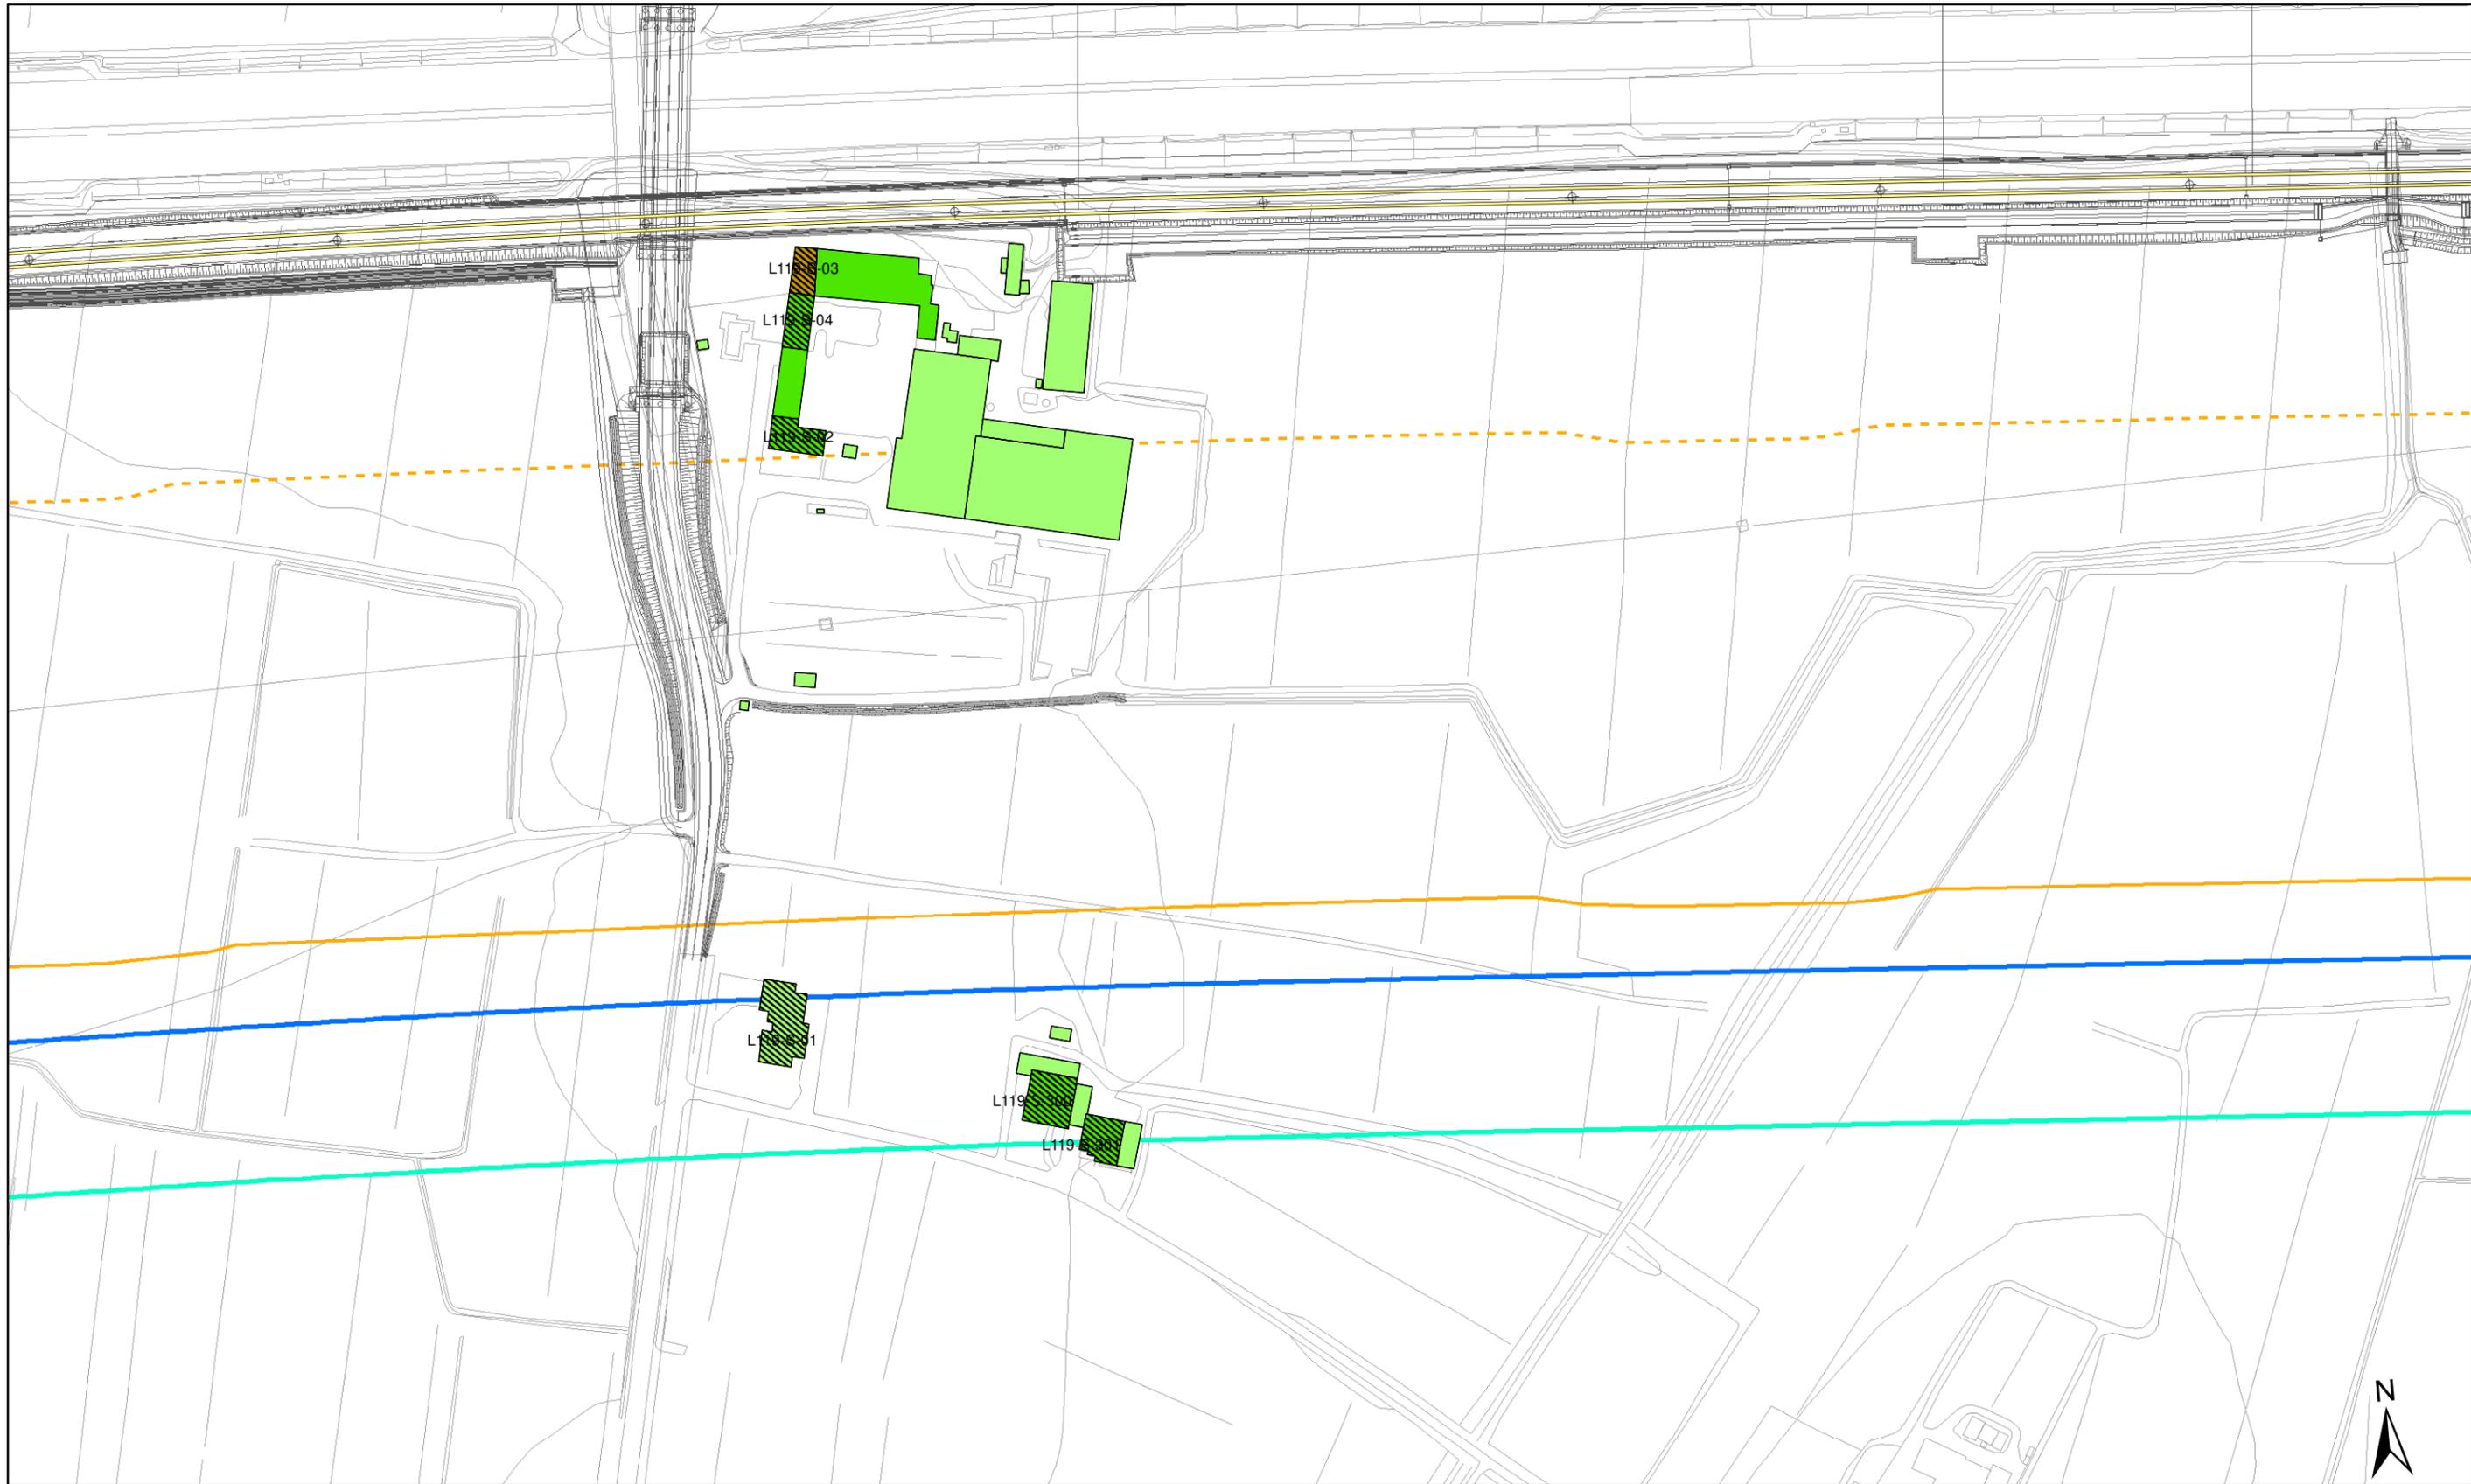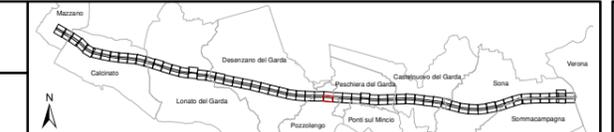

<p>Altezza degli edifici</p> <ul style="list-style-type: none"> h=3.50 m (1 piano) h=13.50 m (4 piani) h=7.50 m (2 piani) h > 13.50 m (> 4 piani) h=10.50 m (3 piani) 	<p>Destinazione d'uso dei fabbricati</p> <ul style="list-style-type: none"> Residenziali e assimilabili Produttivo (Industria, Artigianato,...) Servizi per l'istruzione Commercio, uffici e terziario Edifici di culto Edificio dismesso o rudere Servizi Sanitari Altro (magazzino, baracca, ...) 	<p>Tipologia tracciato</p> <ul style="list-style-type: none"> Binari in rilevato/trincea/viadotto Binari in galleria Linea FS Milano-Venezia A4 <p>Barriere acustiche esistenti</p> <ul style="list-style-type: none"> A4 	<p>Fasce di pertinenza AC/AV/IC:</p> <ul style="list-style-type: none"> Fascia 100 m (D.P.R. 458/98) Fascia 250 m (D.P.R. 458/98) Fascia 300 m Censimento Ambito indagine ricettori sensibili 500 m 	<p>Fasce di pertinenza concorsuali*:</p> <p>D.P.R. 142/2004</p> <ul style="list-style-type: none"> A4 SP11 A22 <p>D.P.R. 458/1998</p> <ul style="list-style-type: none"> Linea FS Milano-Venezia
---	---	--	---	--

* graficizzate solo all'interno dell'ambito di studio di 500 m della linea in progetto da DPR 459/98

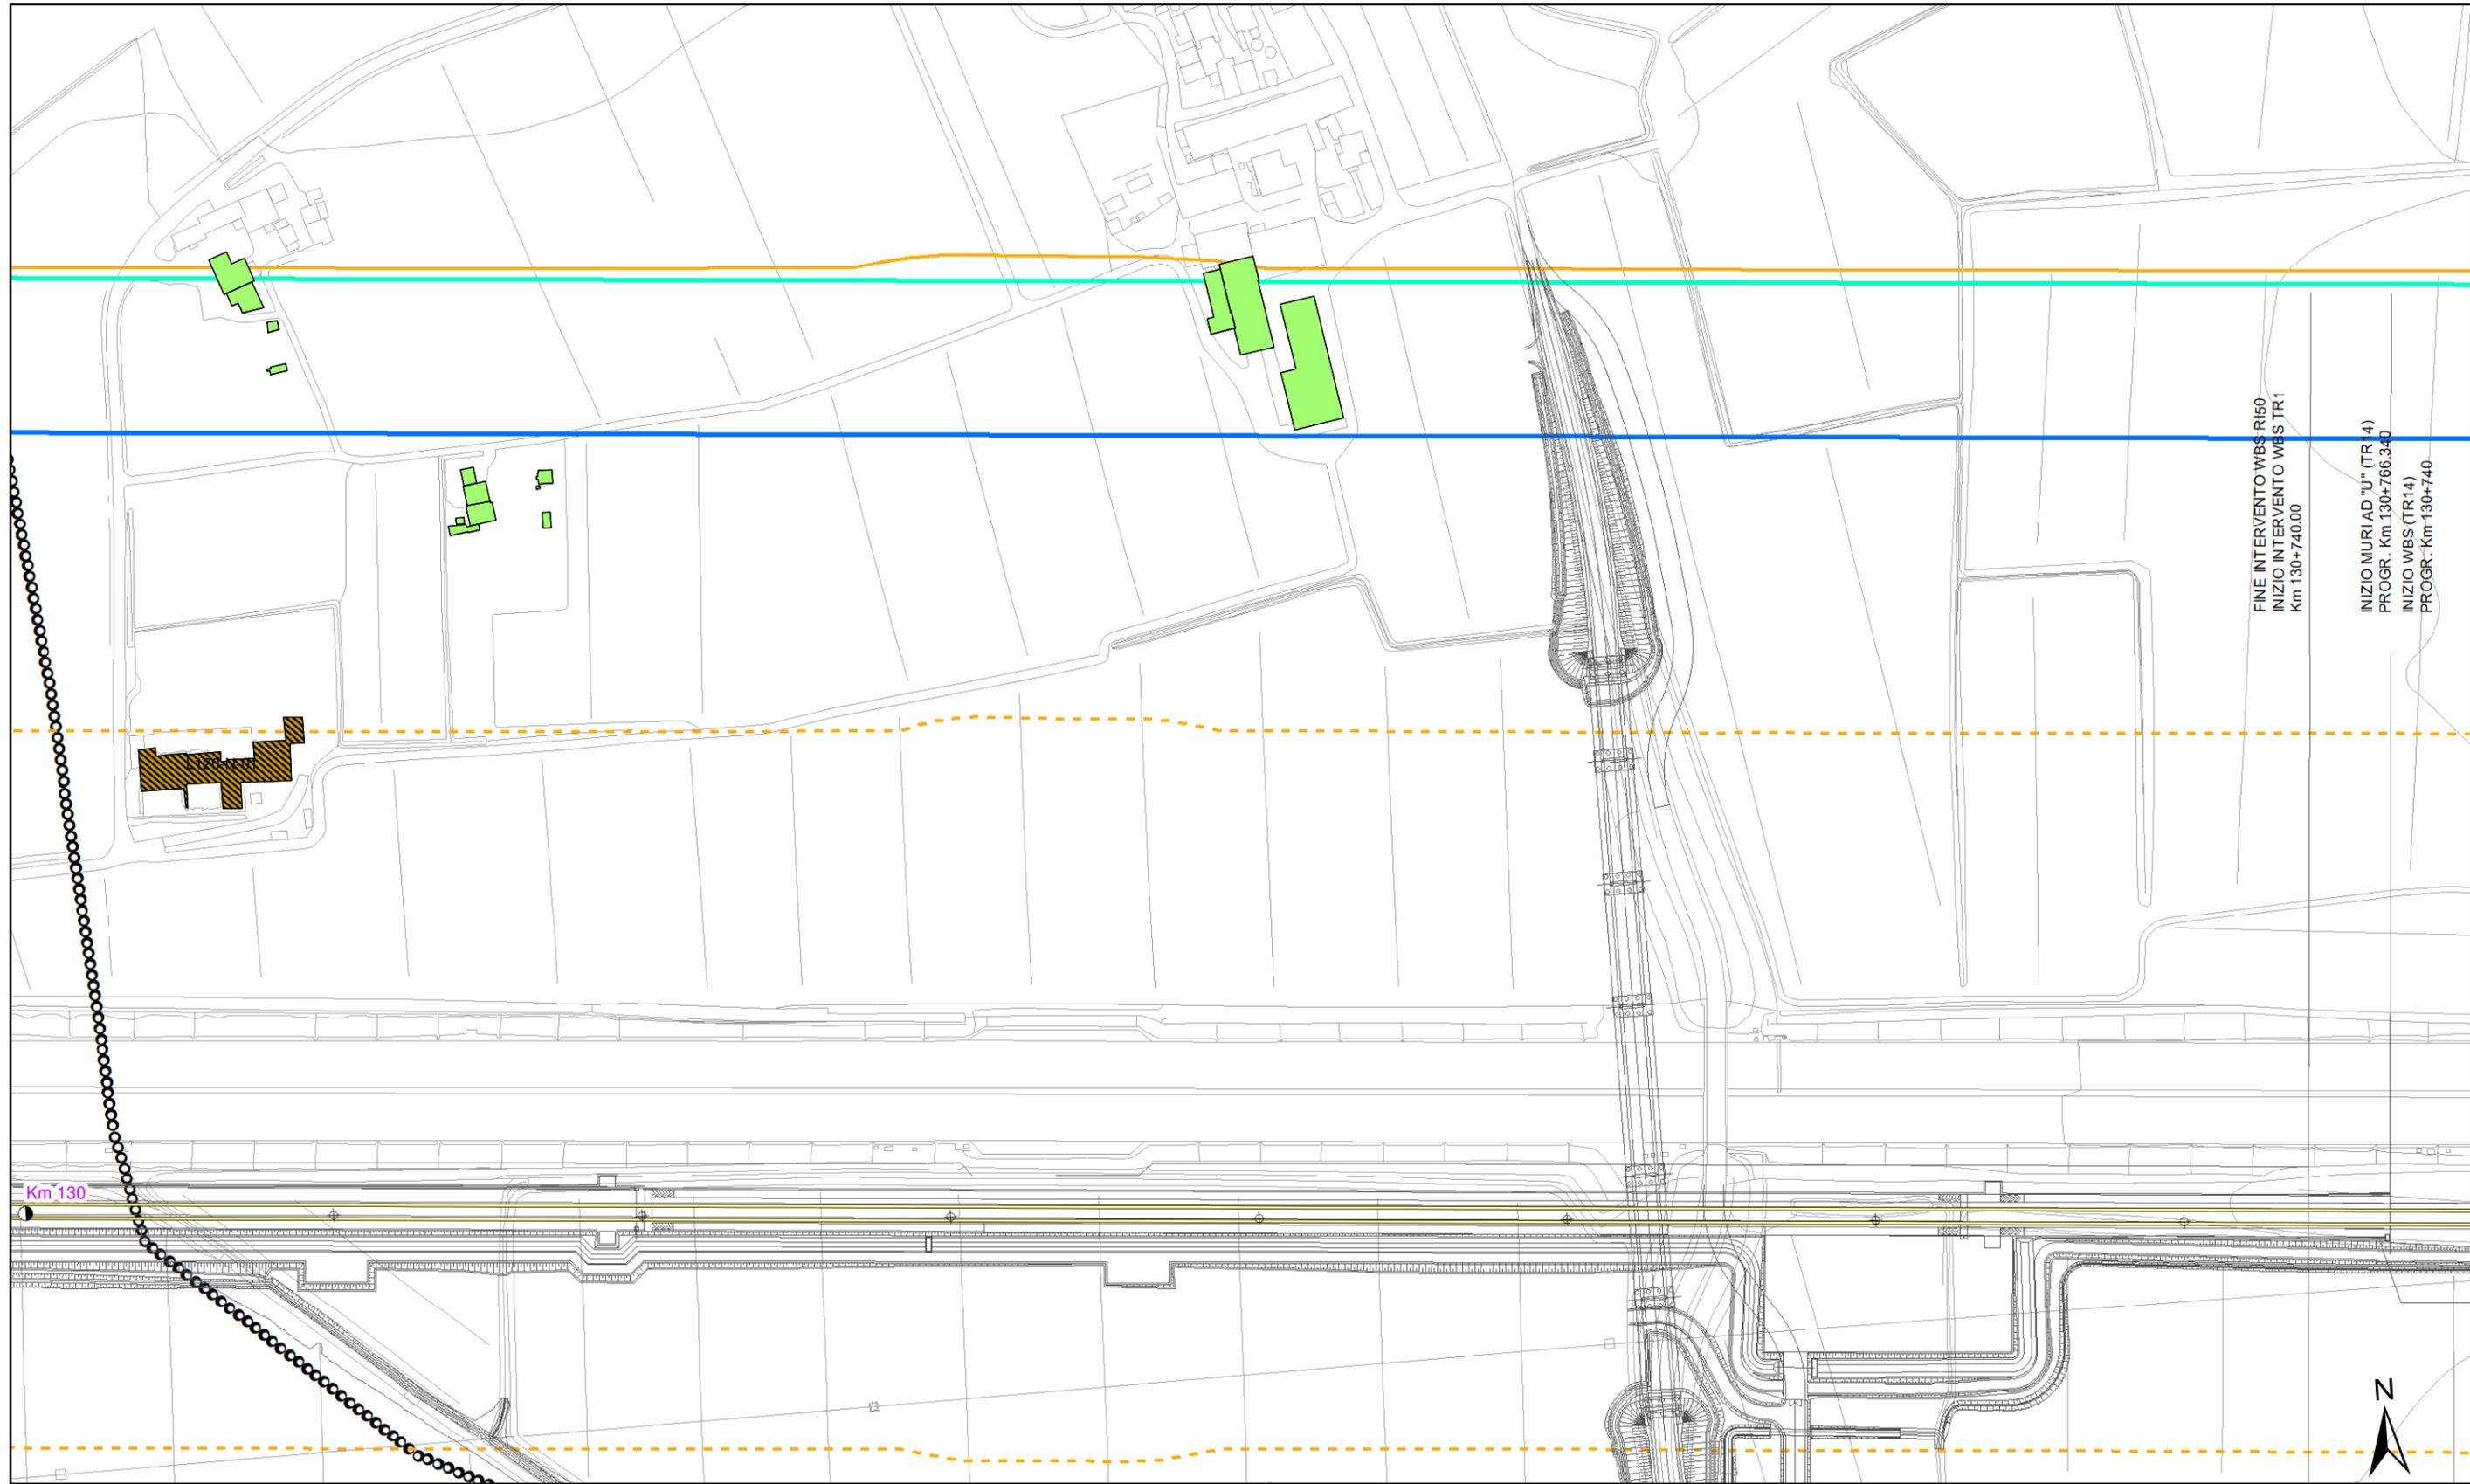
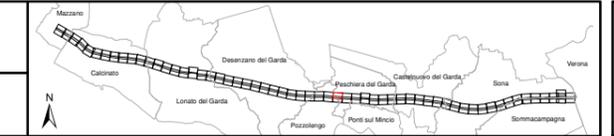


FINE INTERVENTO WBS R160
 INIZIO INTERVENTO WBS TR1
 Km 130+740,00

INIZIO MURIAD "U" (TR14)
 Progr. Km 130+766,340
 INIZIO WBS (TR14)
 Progr. Km 130+740


<p>Altezza degli edifici</p> <ul style="list-style-type: none"> h=3.50 m (1 piano) h=13.50 m (4 piani) h=7.50 m (2 piani) h > 13.50 m (> 4 piani) h=10.50 m (3 piani) 	<p>Destinazione d'uso dei fabbricati</p> <ul style="list-style-type: none"> Residenziali e assimilabili Produttivo (Industria, Artigianato,...) Servizi per l'istruzione Commercio, uffici e terziario Edifici di culto Edificio dismesso o rudere Servizi Sanitari Altro (magazzino, baracca, ...) 	<p>Tipologia tracciato</p> <ul style="list-style-type: none"> Binari in rilevato/trincea/viadotto Binari in galleria Linea FS Milano-Venezia A4 <p>Barriere acustiche esistenti</p> <ul style="list-style-type: none"> A4 	<p>Fasce di pertinenza AC/AV/IC:</p> <ul style="list-style-type: none"> Fascia 100 m (D.P.R. 458/98) Fascia 250 m (D.P.R. 458/98) Fascia 300 m Censimento Ambito indagine ricettori sensibili 500 m 	<p>Fasce di pertinenza concorsuali*:</p> <p>D.P.R. 142/2004</p> <ul style="list-style-type: none"> A4 SP11 A22 <p>D.P.R. 458/1998</p> <ul style="list-style-type: none"> Linea FS Milano-Venezia
---	--	---	--	--

* graficizzate solo all'interno dell'ambito di studio di 500 m della linea in progetto da DPR 459/98

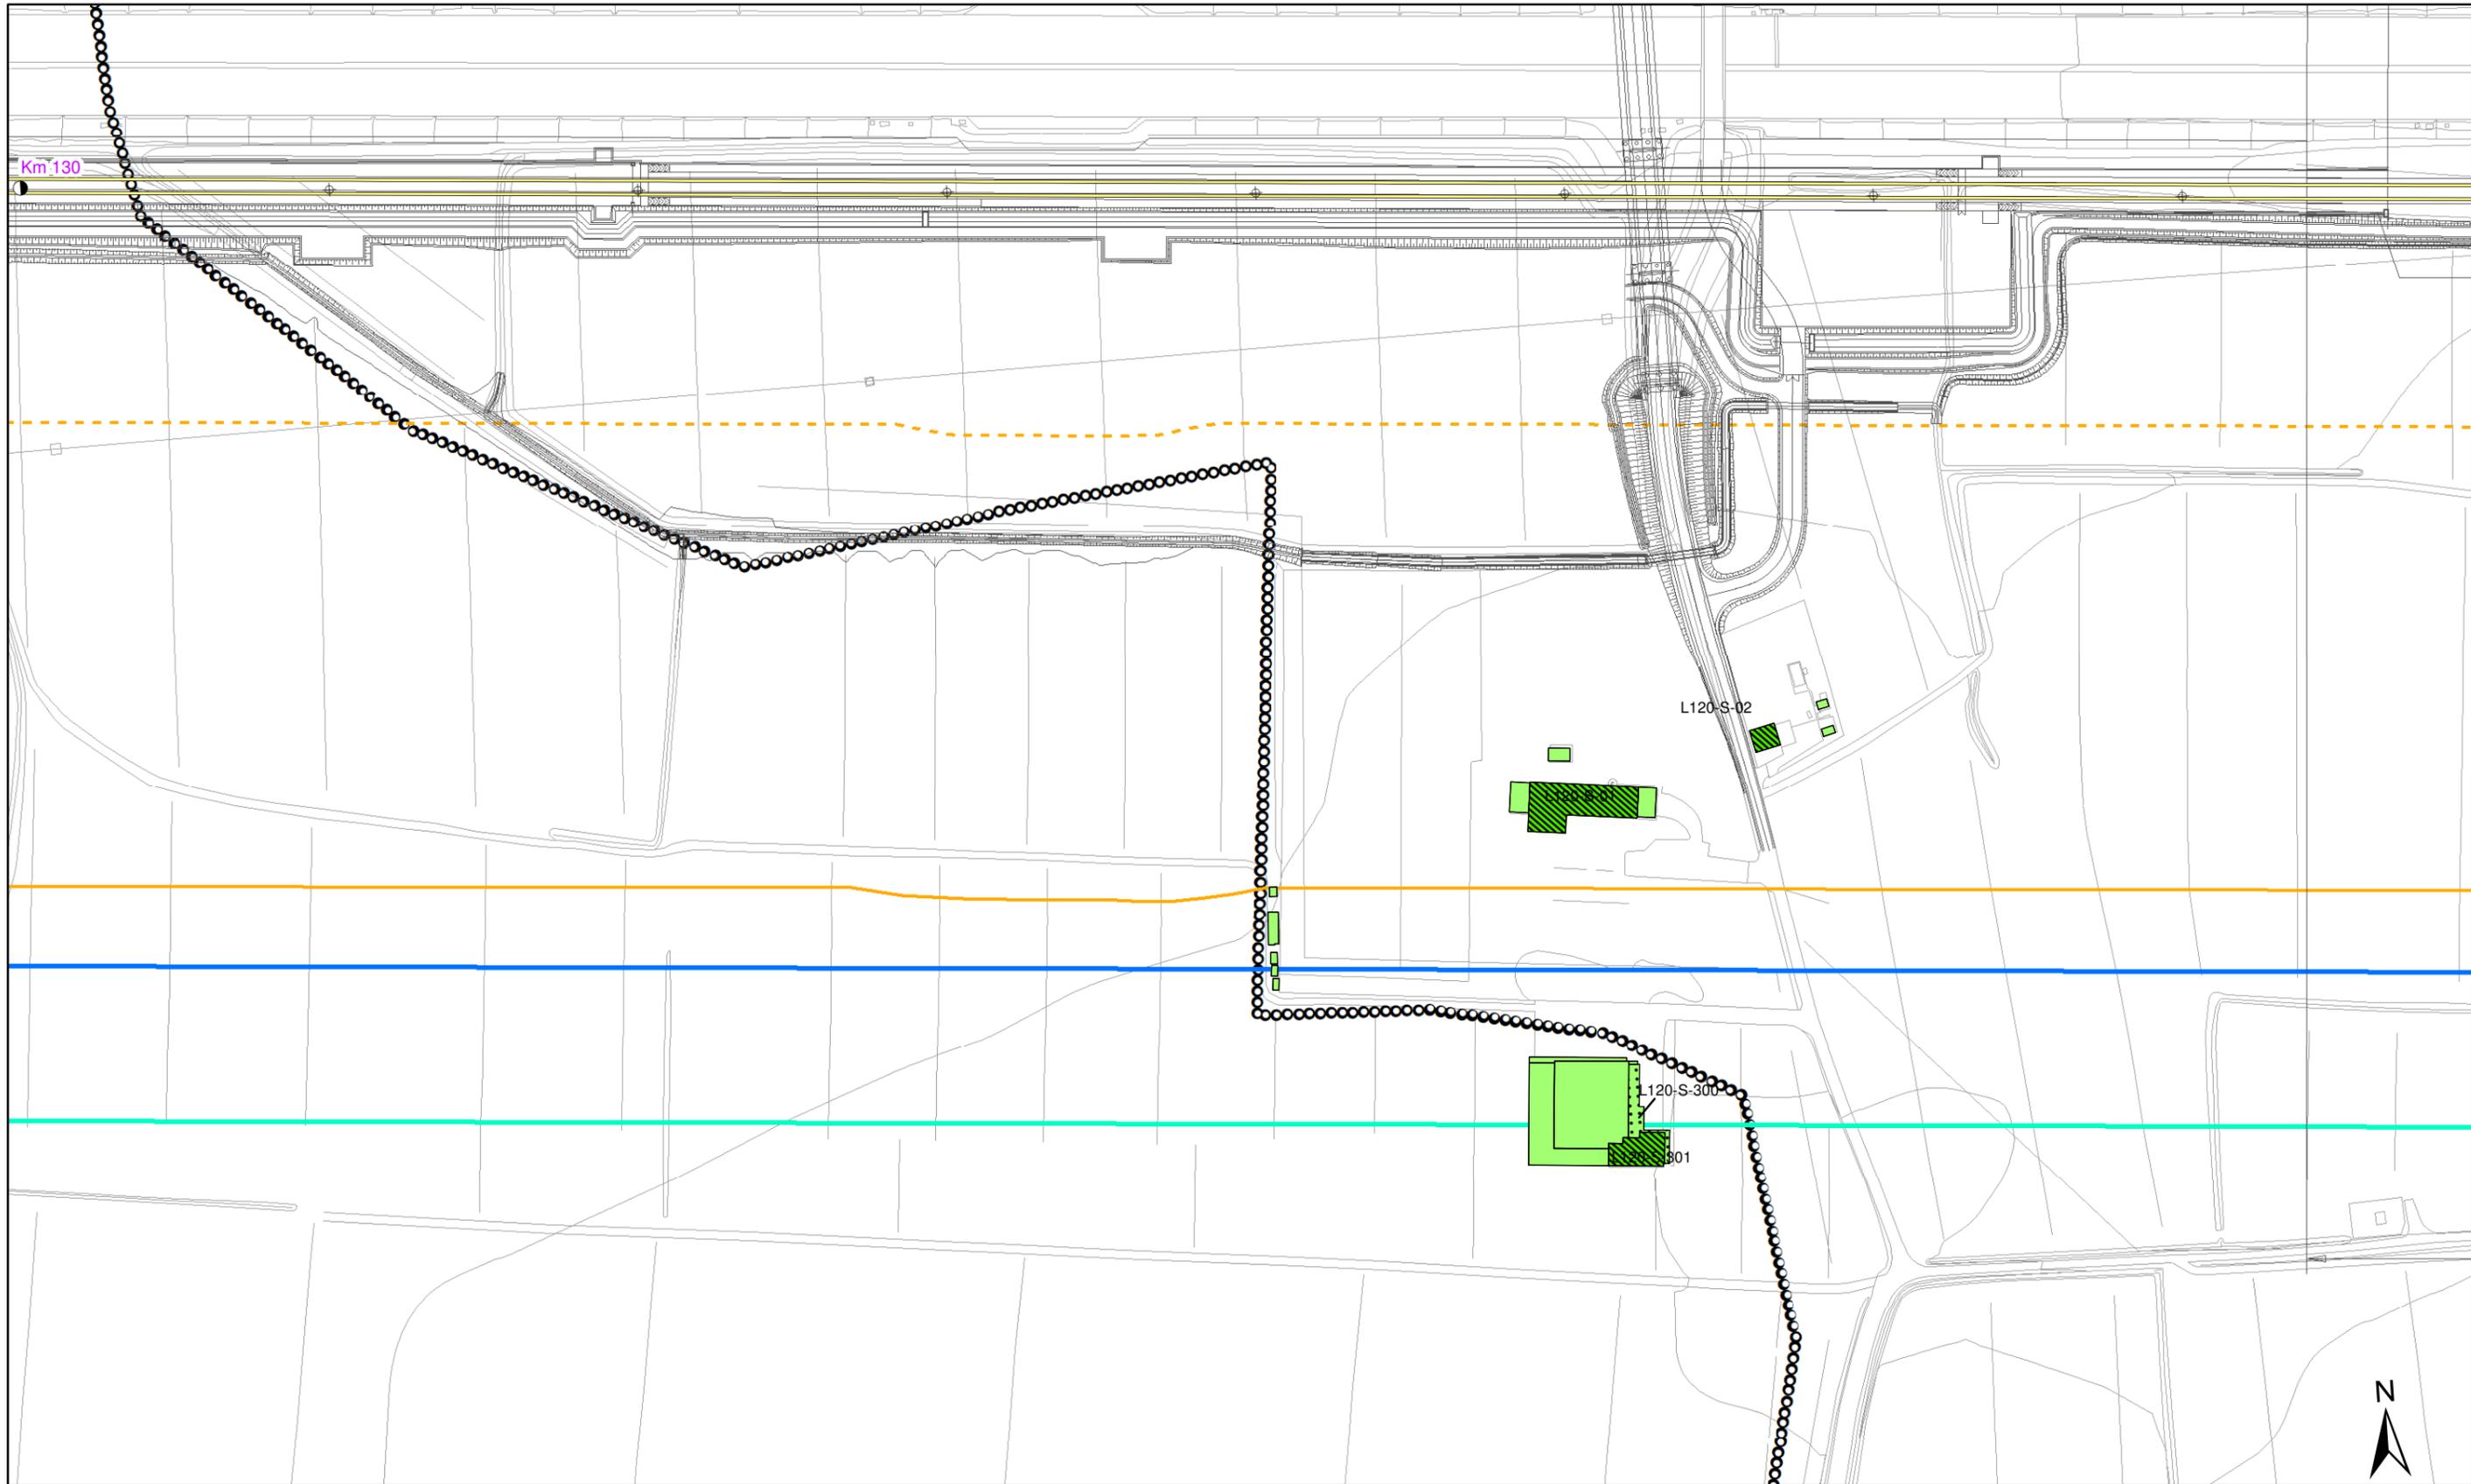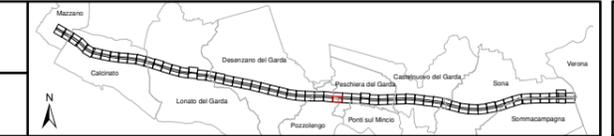


<p>Altezza degli edifici</p> <ul style="list-style-type: none"> h=3.50 m (1 piano) h=13.50 m (4 piani) h=7.50 m (2 piani) h > 13.50 m (> 4 piani) h=10.50 m (3 piani) 	<p>Destinazione d'uso dei fabbricati</p> <ul style="list-style-type: none"> Residenziali e assimilabili Produttivo (Industria, Artigianato,...) Servizi per l'istruzione Commercio, uffici e terziario Edifici di culto Edificio dismesso o rudere Servizi Sanitari Altro (magazzino, baracca, ...) 	<p>Tipologia tracciato</p> <ul style="list-style-type: none"> Binari in rilevato/trincea/viadotto Binari in galleria Linea FS Milano-Venezia A4 <p>Barriere acustiche esistenti</p> <ul style="list-style-type: none"> A4 	<p>Fasce di pertinenza AC/AV/IC:</p> <ul style="list-style-type: none"> Fascia 100 m (D.P.R. 458/98) Fascia 250 m (D.P.R. 458/98) Fascia 300 m Censimento Ambito indagine ricettori sensibili 500 m 	<p>Fasce di pertinenza concorsuali*:</p> <p>D.P.R. 142/2004</p> <ul style="list-style-type: none"> A4 SP11 A22 <p>D.P.R. 458/1998</p> <ul style="list-style-type: none"> Linea FS Milano-Venezia
--	---	--	--	--

* graficizzate solo all'interno dell'ambito di studio di 500 m della linea in progetto da DPR 459/98

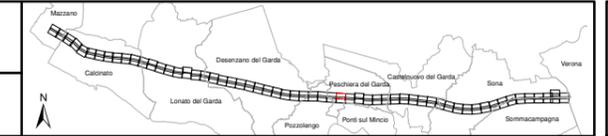

<p>Altezza degli edifici</p> <ul style="list-style-type: none"> h=3.50 m (1 piano) h=13.50 m (4 piani) h=7.50 m (2 piani) h > 13.50 m (> 4 piani) h=10.50 m (3 piani) 	<p>Destinazione d'uso dei fabbricati</p> <ul style="list-style-type: none"> Residenziali e assimilabili Produttivo (Industria, Artigianato,...) Servizi per l'istruzione Commercio, uffici e terziario Edifici di culto Edificio dismesso o rudere Servizi Sanitari Altro (magazzino, baracca, ...) 	<p>Tipologia tracciato</p> <ul style="list-style-type: none"> Binari in rilevato/trincea/viadotto Binari in galleria Linea FS Milano-Venezia A4 <p>Barriere acustiche esistenti</p> <ul style="list-style-type: none"> Edifici in demolizione Aree di espansione Confini comunali 	<p>Fasce di pertinenza AC/AV/IC:</p> <ul style="list-style-type: none"> Fascia 100 m (D.P.R. 458/98) Fascia 250 m (D.P.R. 458/98) Fascia 300 m Censimento Ambito indagine ricettori sensibili 500 m 	<p>Fasce di pertinenza concorsuali*:</p> <p>D.P.R. 142/2004</p> <ul style="list-style-type: none"> A4 SP11 A22 <p>D.P.R. 458/1998</p> <ul style="list-style-type: none"> Linea FS Milano-Venezia
---	---	---	---	--

* graficizzate solo all'interno dell'ambito di studio di 500 m della linea in progetto da DPR 459/98


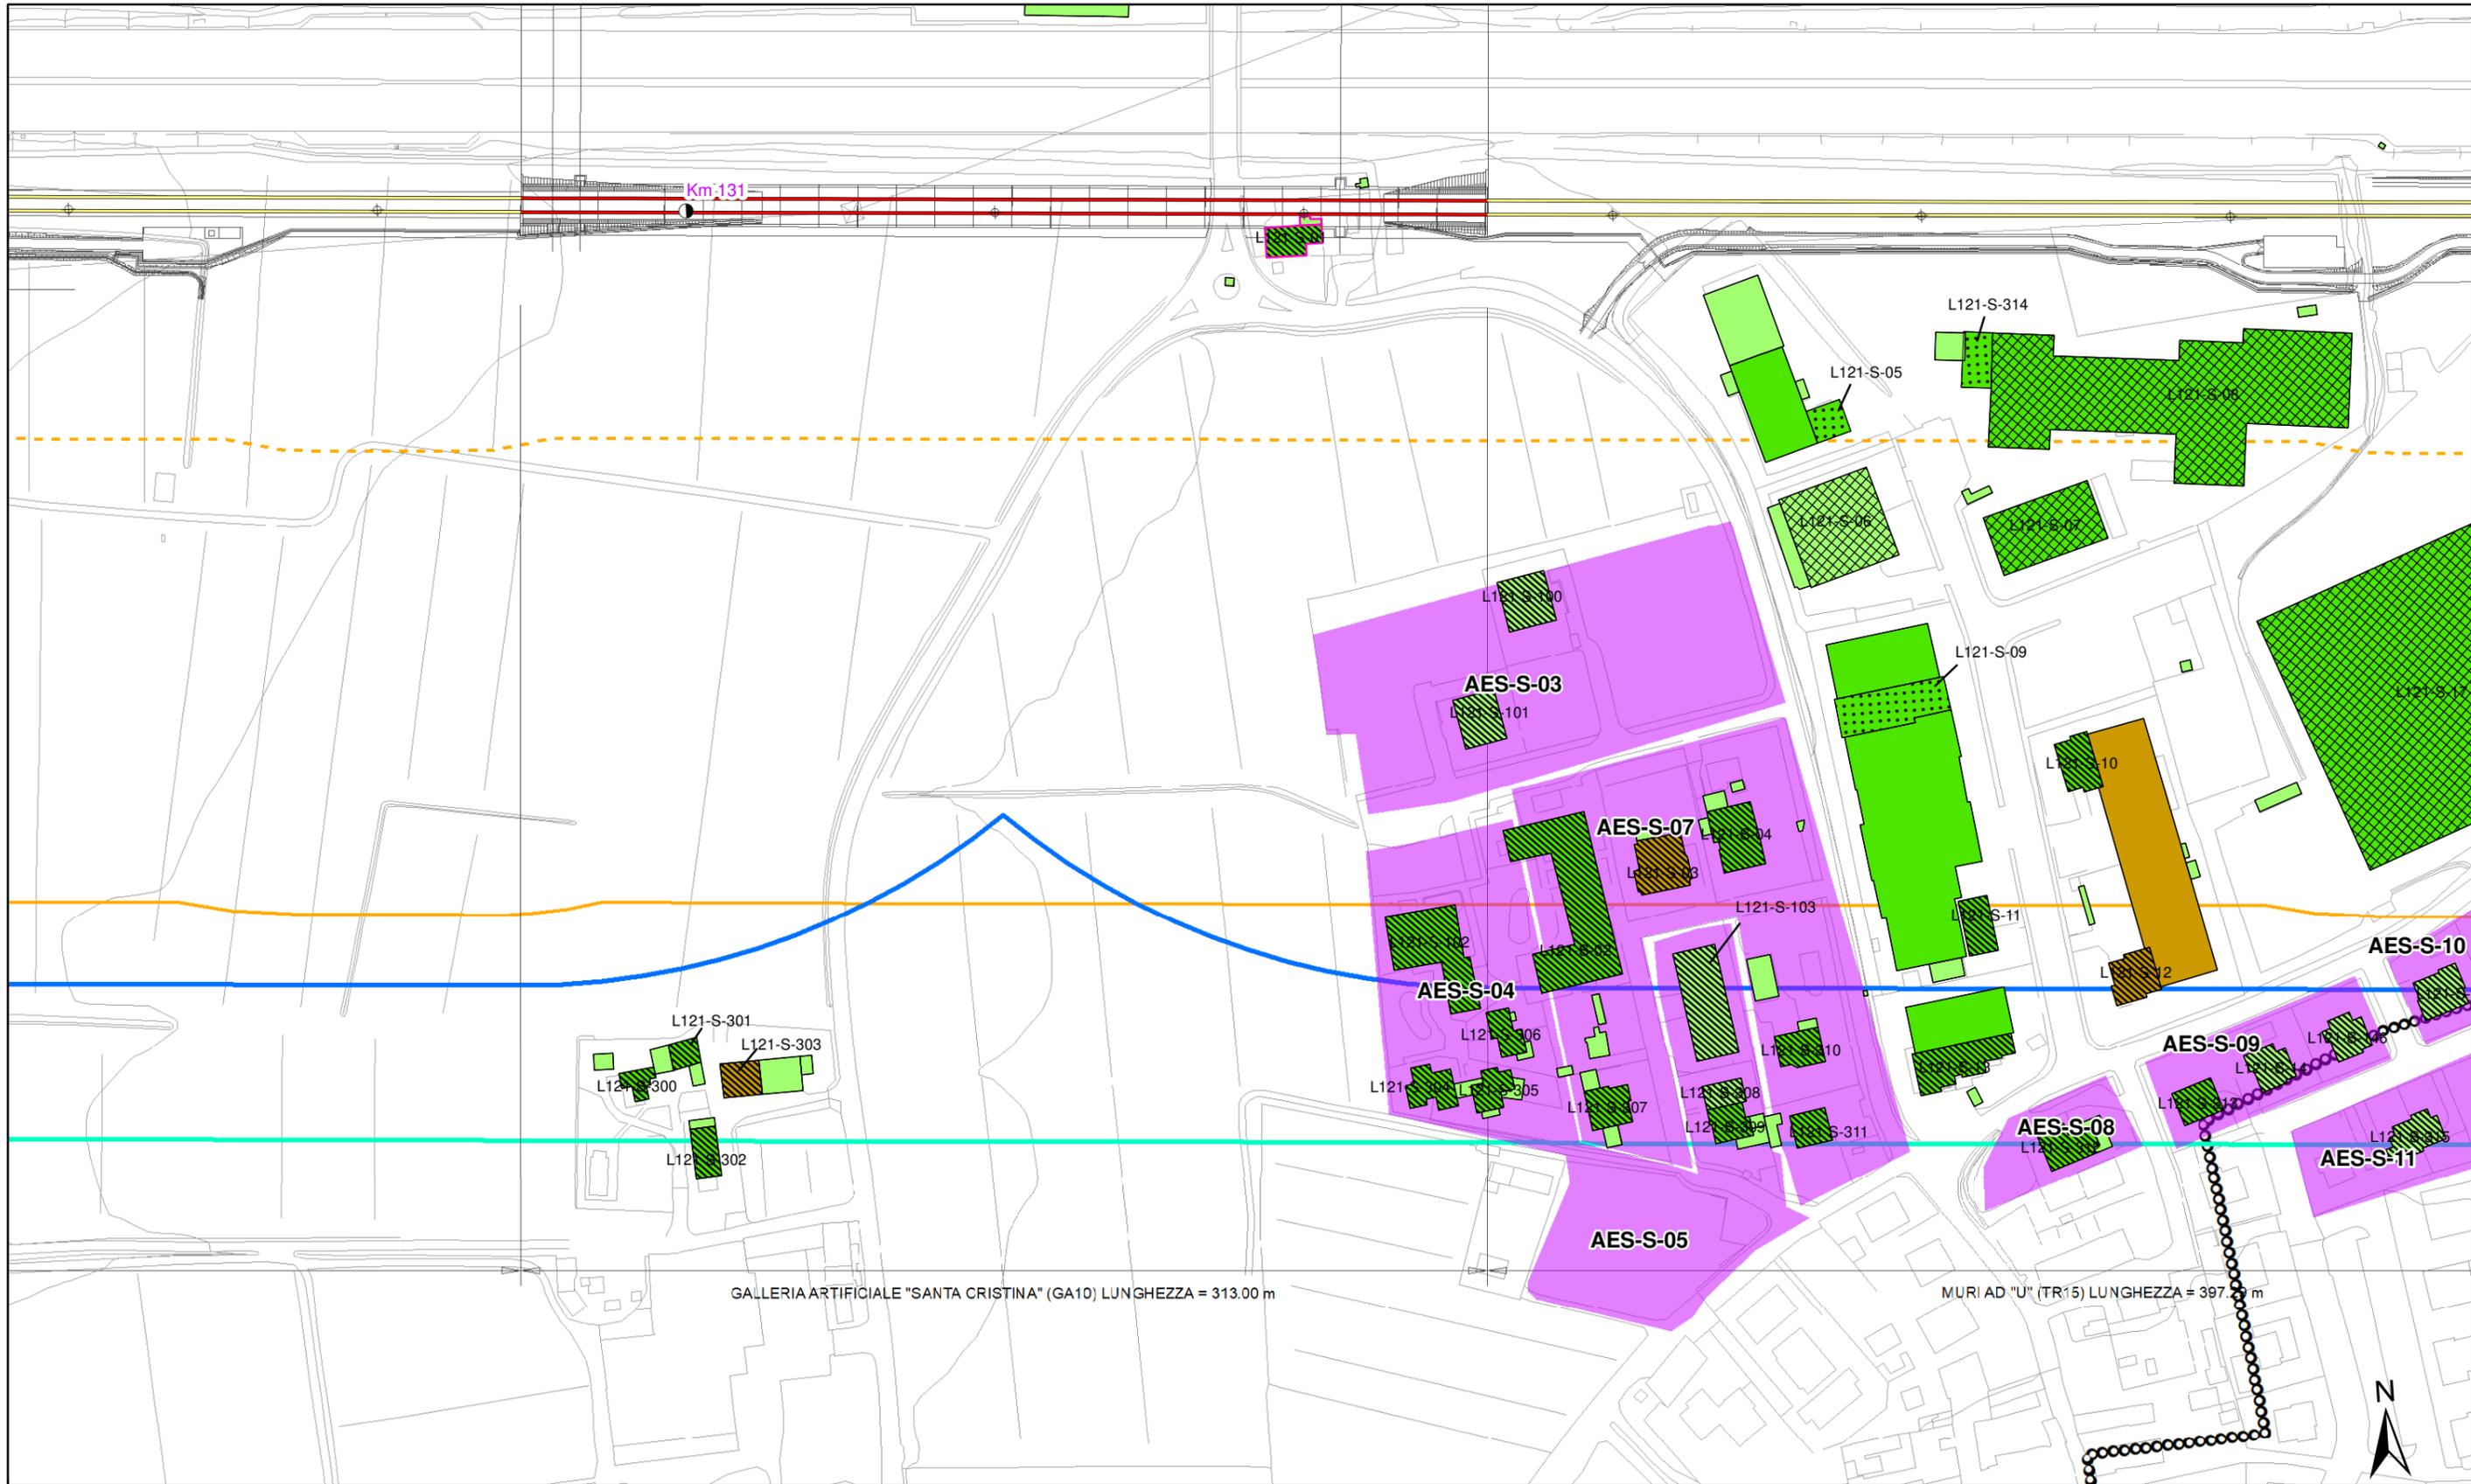


GALLERIA ARTIFICIALE "SANTA CRISTINA" (GA10) LUNGHEZZA = 313.00 m

MURI AD "U" (TR15) LUNGHEZZA = 397.00 m


<p>Altezza degli edifici</p> <ul style="list-style-type: none"> h=3.50 m (1 piano) h=13.50 m (4 piani) h=7.50 m (2 piani) h > 13.50 m (> 4 piani) h=10.50 m (3 piani) 	<p>Destinazione d'uso dei fabbricati</p> <ul style="list-style-type: none"> Residenziali e assimilabili Produttivo (Industria, Artigianato,...) Servizi per l'istruzione Commercio, uffici e terziario Edifici di culto Edificio dismesso o rudere Servizi Sanitari Altro (magazzino, baracca, ...) 	<p>Tipologia tracciato</p> <ul style="list-style-type: none"> Binari in rilevato/trincea/viadotto Binari in galleria Linea FS Milano-Venezia A4 <p>Barriere acustiche esistenti</p> <ul style="list-style-type: none"> A4 	<p>Fasce di pertinenza AC/AV/IC:</p> <ul style="list-style-type: none"> Fascia 100 m (D.P.R. 458/98) Fascia 250 m (D.P.R. 458/98) Fascia 300 m Censimento Ambito indagine ricettori sensibili 500 m 	<p>Fasce di pertinenza concorsuali*:</p> <p>D.P.R. 142/2004</p> <ul style="list-style-type: none"> A4 SP11 A22 <p>D.P.R. 458/1998</p> <ul style="list-style-type: none"> Linea FS Milano-Venezia
---	---	--	---	--

* graficizzate solo all'interno dell'ambito di studio di 500 m della linea in progetto da DPR 459/98

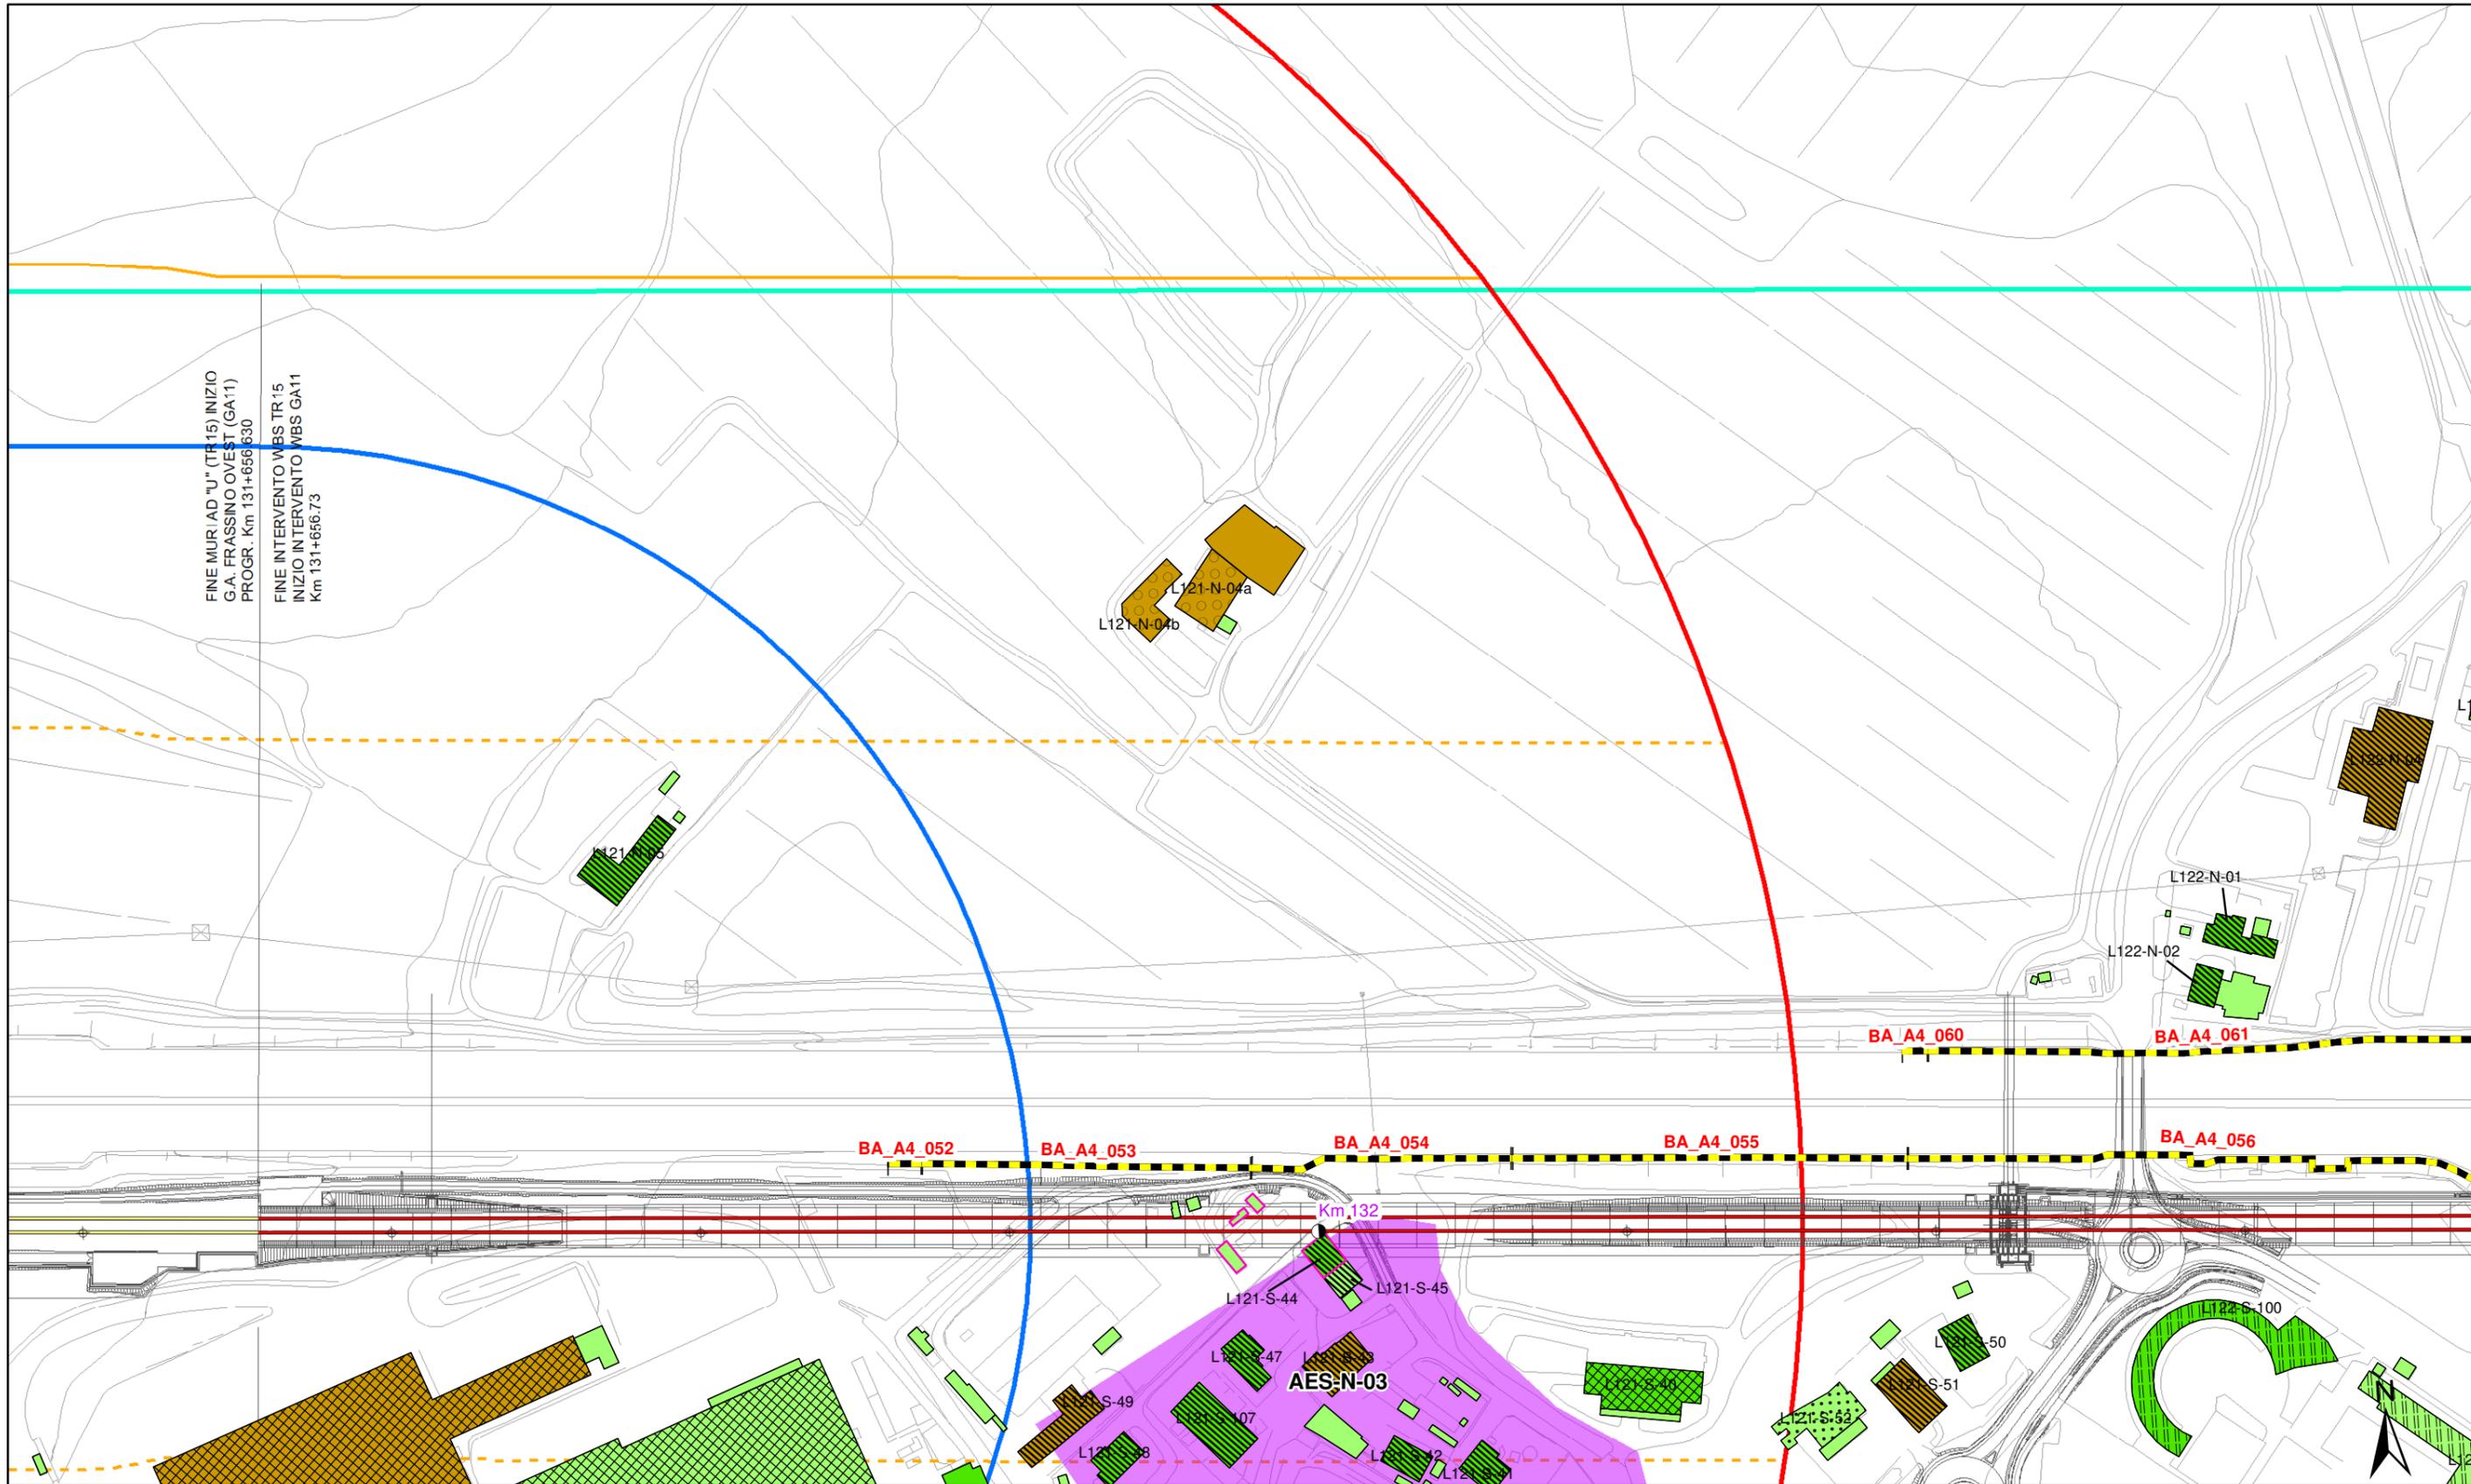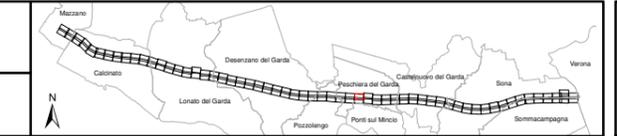

<p>Altezza degli edifici</p> <ul style="list-style-type: none"> h=3.50 m (1 piano) h=13.50 m (4 piani) h=7.50 m (2 piani) h > 13.50 m (> 4 piani) h=10.50 m (3 piani) 	<p>Destinazione d'uso dei fabbricati</p> <ul style="list-style-type: none"> Residenziali e assimilabili Produttivo (Industria, Artigianato,...) Servizi per l'istruzione Commercio, uffici e terziario Edifici di culto Edificio dismesso o rudere Servizi Sanitari Altro (magazzino, baracca, ...) 	<p>Tipologia tracciato</p> <ul style="list-style-type: none"> Binari in rilevato/trincea/viadotto Binari in galleria Linea FS Milano-Venezia A4 <p>Barriere acustiche esistenti</p> <ul style="list-style-type: none"> A4 	<p>Fasce di pertinenza AC/AV/IC:</p> <ul style="list-style-type: none"> Fascia 100 m (D.P.R. 458/98) Fascia 250 m (D.P.R. 458/98) Fascia 300 m Censimento Ambito indagine ricettori sensibili 500 m 	<p>Fasce di pertinenza concorsuali*:</p> <p>D.P.R. 142/2004</p> <ul style="list-style-type: none"> A4 SP11 A22 <p>D.P.R. 458/1998</p> <ul style="list-style-type: none"> Linea FS Milano-Venezia
--	---	--	---	--


* graficizzate solo all'interno dell'ambito di studio di 500 m della linea in progetto da DPR 459/98

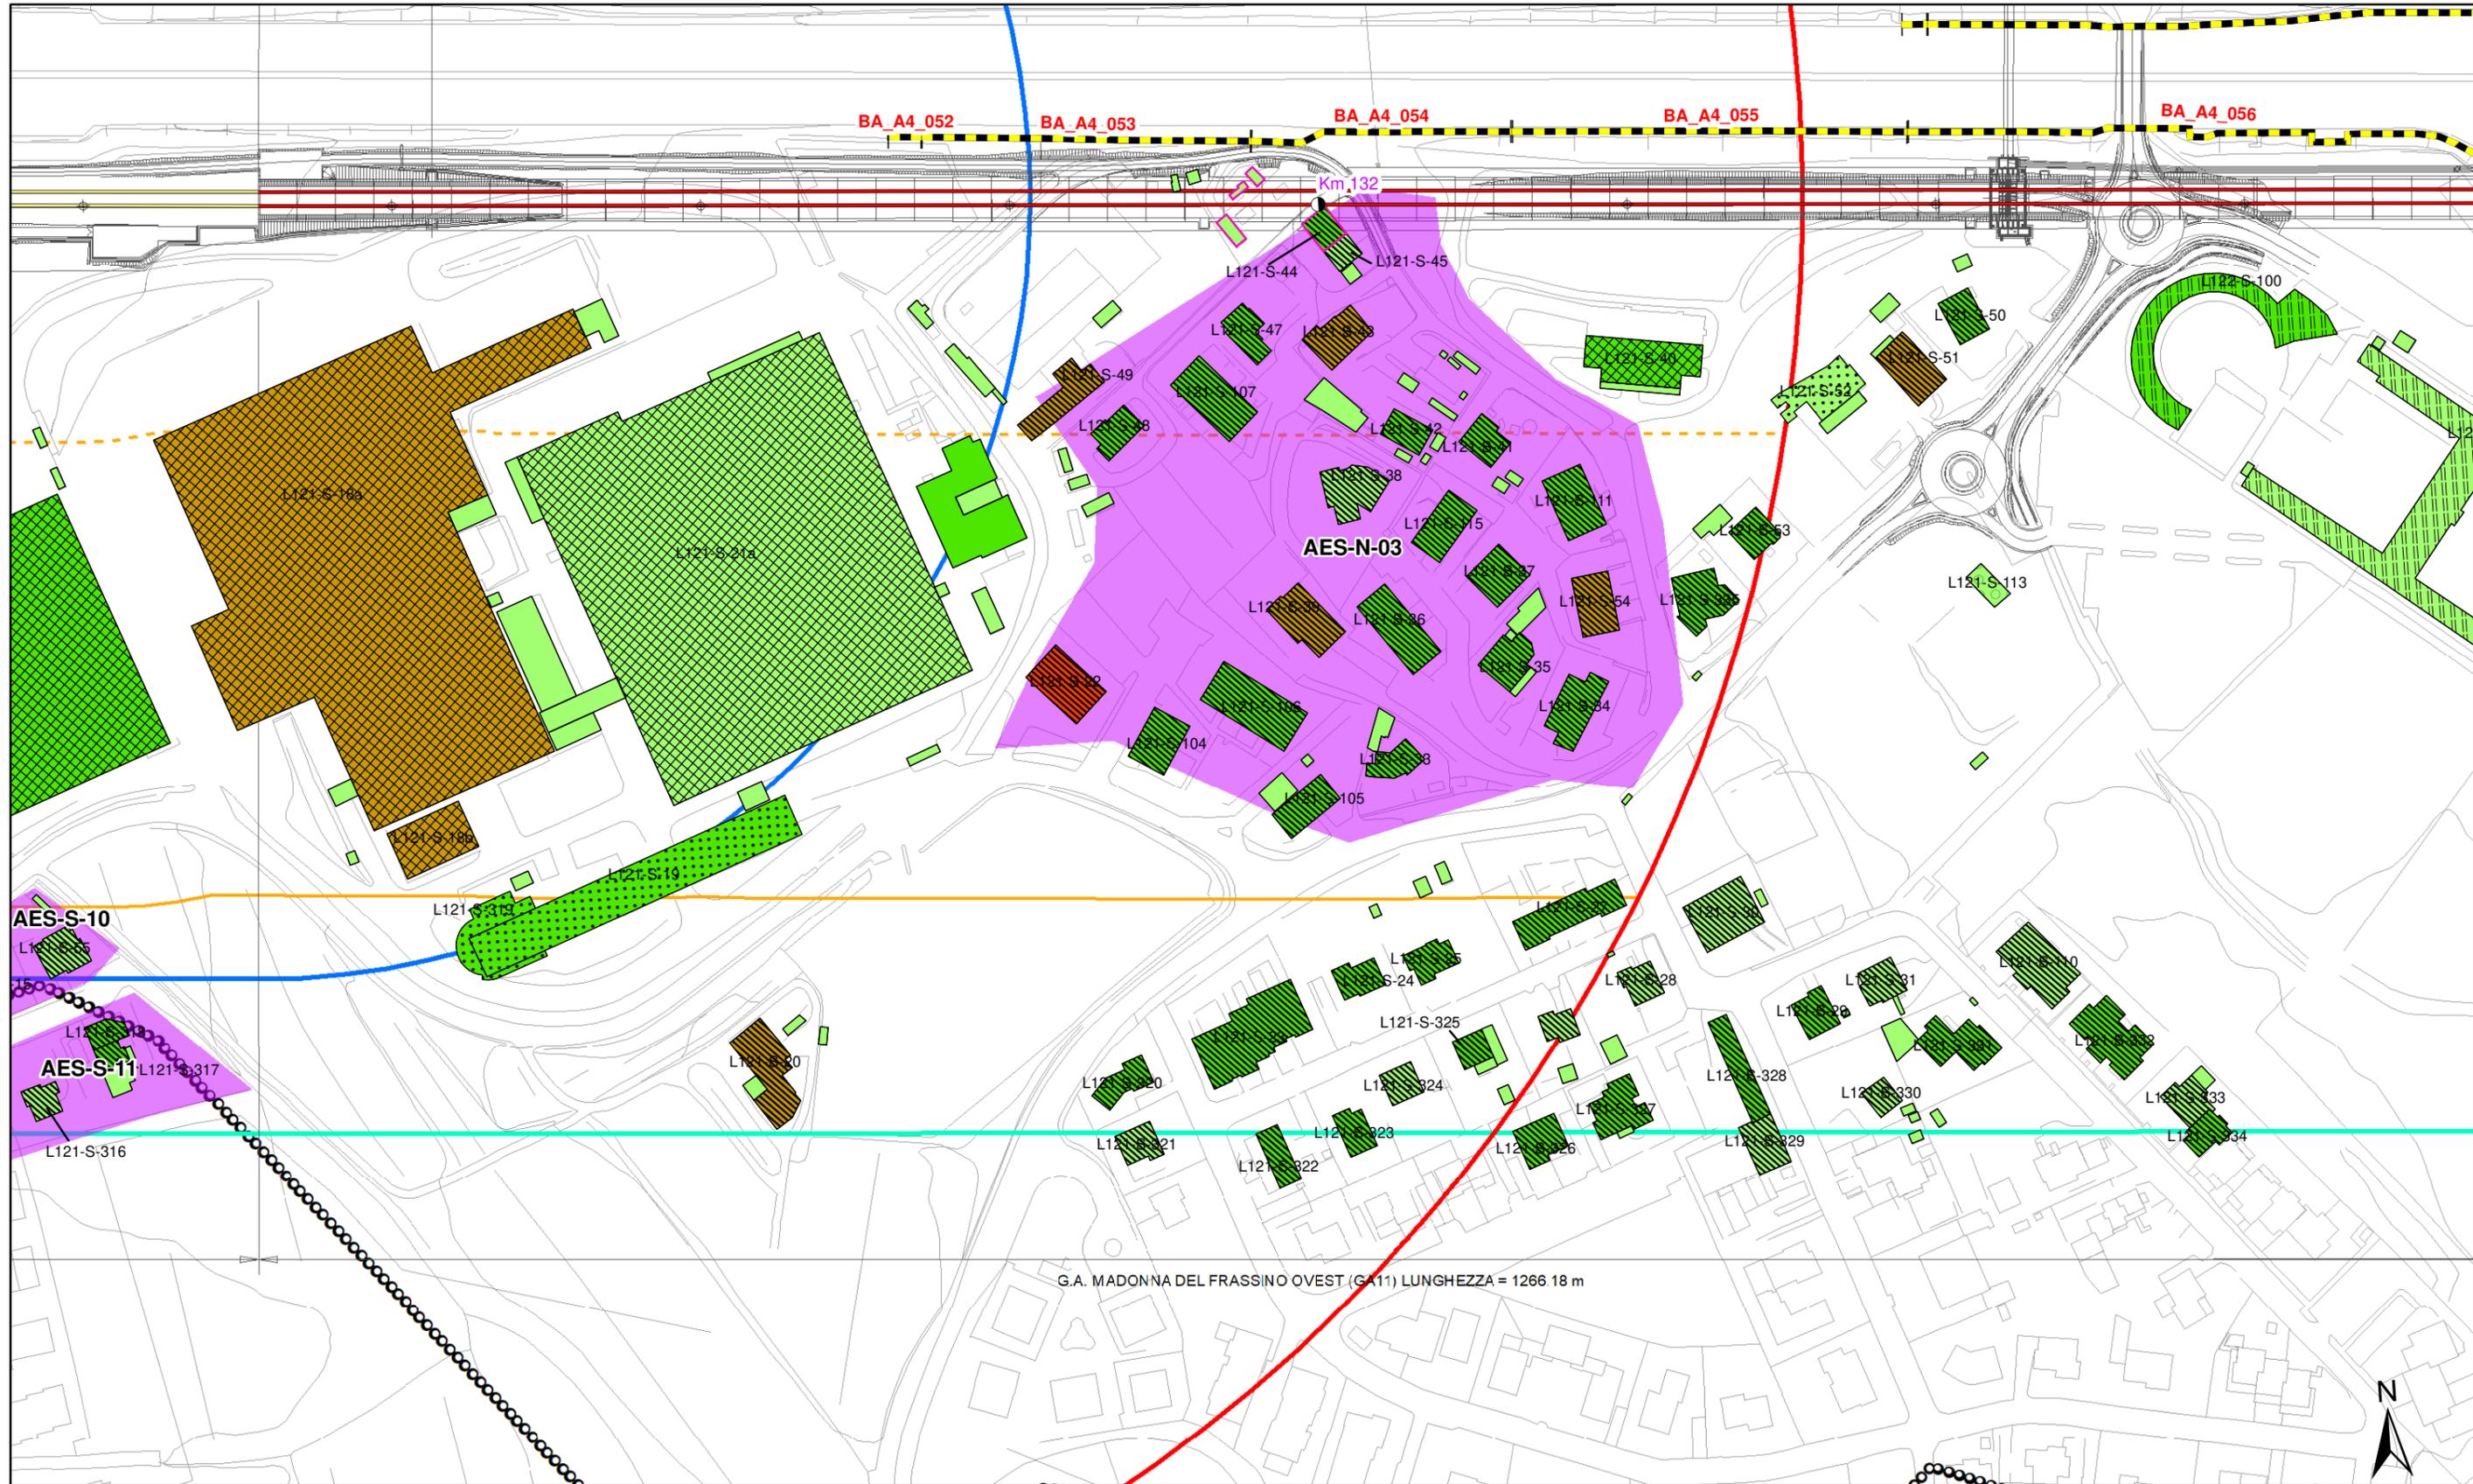

G.A. MADONNA DEL FRASSINO OVEST (GA11) LUNGHEZZA = 1266.18 m



<p>Altezza degli edifici</p> <ul style="list-style-type: none"> h=3.50 m (1 piano) h=7.50 m (2 piani) h=10.50 m (3 piani) h=13.50 m (4 piani) h > 13.50 m (> 4 piani) 	<p>Destinazione d'uso dei fabbricati</p> <ul style="list-style-type: none"> Residenziali e assimilabili Produttivo (Industria, Artigianato,...) Servizi per l'istruzione Commercio, uffici e terziario Edifici di culto Edificio dismesso o rudere Servizi Sanitari Altro (magazzino, baracca, ...) 	<p>Tipologia tracciato</p> <ul style="list-style-type: none"> Binari in rilevato/trincea/viadotto Binari in galleria Linea FS Milano-Venezia A4 	<p>Fasce di pertinenza AC/AV/IC:</p> <ul style="list-style-type: none"> Fascia 100 m (D.P.R. 458/98) Fascia 250 m (D.P.R. 458/98) Fascia 300 m Censimento Ambito indagine ricettori sensibili 500 m 	<p>Fasce di pertinenza concorsuali*:</p> <p>D.P.R. 142/2004</p> <ul style="list-style-type: none"> A4 SP11 A22 <p>D.P.R. 458/1998</p> <ul style="list-style-type: none"> Linea FS Milano-Venezia
---	--	--	--	---

* graficizzate solo all'interno dell'ambito di studio di 500 m della linea in progetto da DPR 459/98

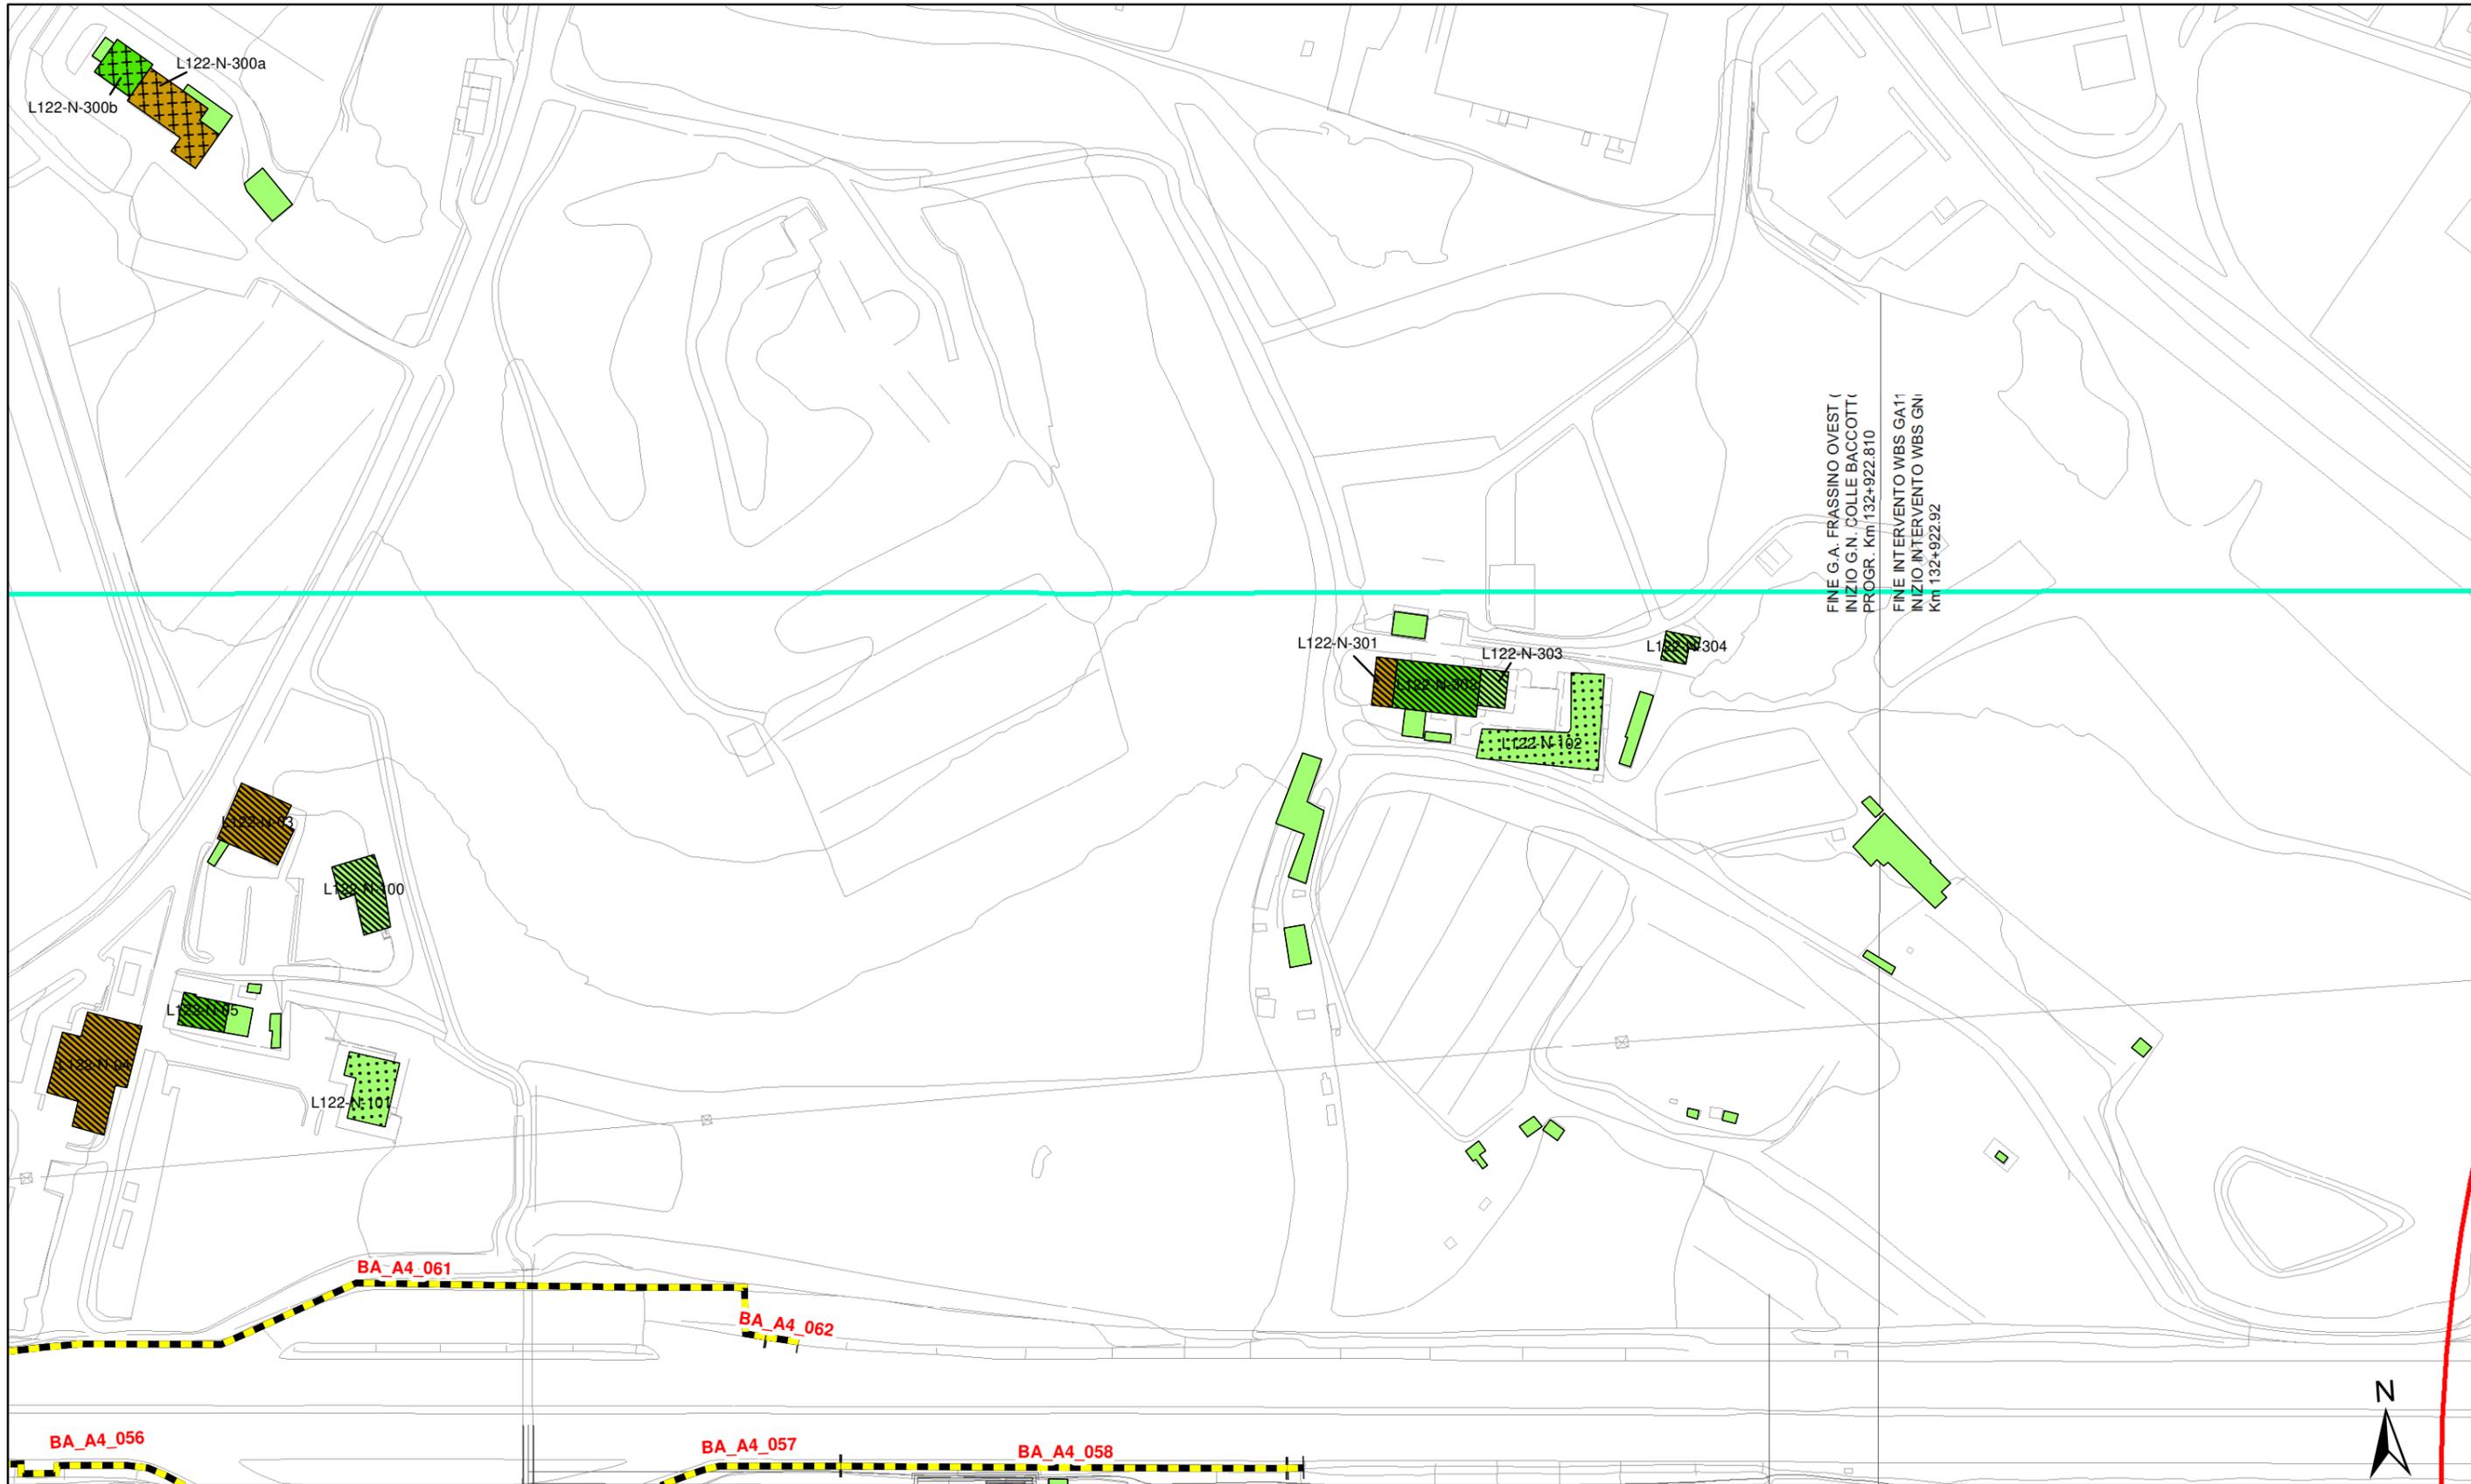

Altezza degli edifici h=3.50 m (1 piano) h=7.50 m (2 piani) h=10.50 m (3 piani) h=13.50 m (4 piani) h > 13.50 m (> 4 piani)	Destinazione d'uso dei fabbricati Residenziali e assimilabili Produttivo (Industria, Artigianato,...) Servizi per l'istruzione Commercio, uffici e terziario Edifici di culto Edificio dismesso o rudere Servizi Sanitari Altro (magazzino, baracca, ...)	Tipologia tracciato Binari in rilevato/trincea/viadotto Binari in galleria Barriere acustiche esistenti Linea FS Milano-Venezia A4 Edifici in demolizione Aree di espansione Confini comunali	Fasce di pertinenza AC/AV/IC: Fascia 100 m (D.P.R. 458/98) Fascia 250 m (D.P.R. 458/98) Fascia 300 m Censimento Ambito indagine ricettori sensibili 500 m	Fasce di pertinenza concorsuali*: D.P.R. 142/2004 A4 SP11 A22 D.P.R. 458/1998 Linea FS Milano-Venezia
---	--	---	--	--

* graficizzate solo all'interno dell'ambito di studio di 500 m della linea in progetto da DPR 459/98

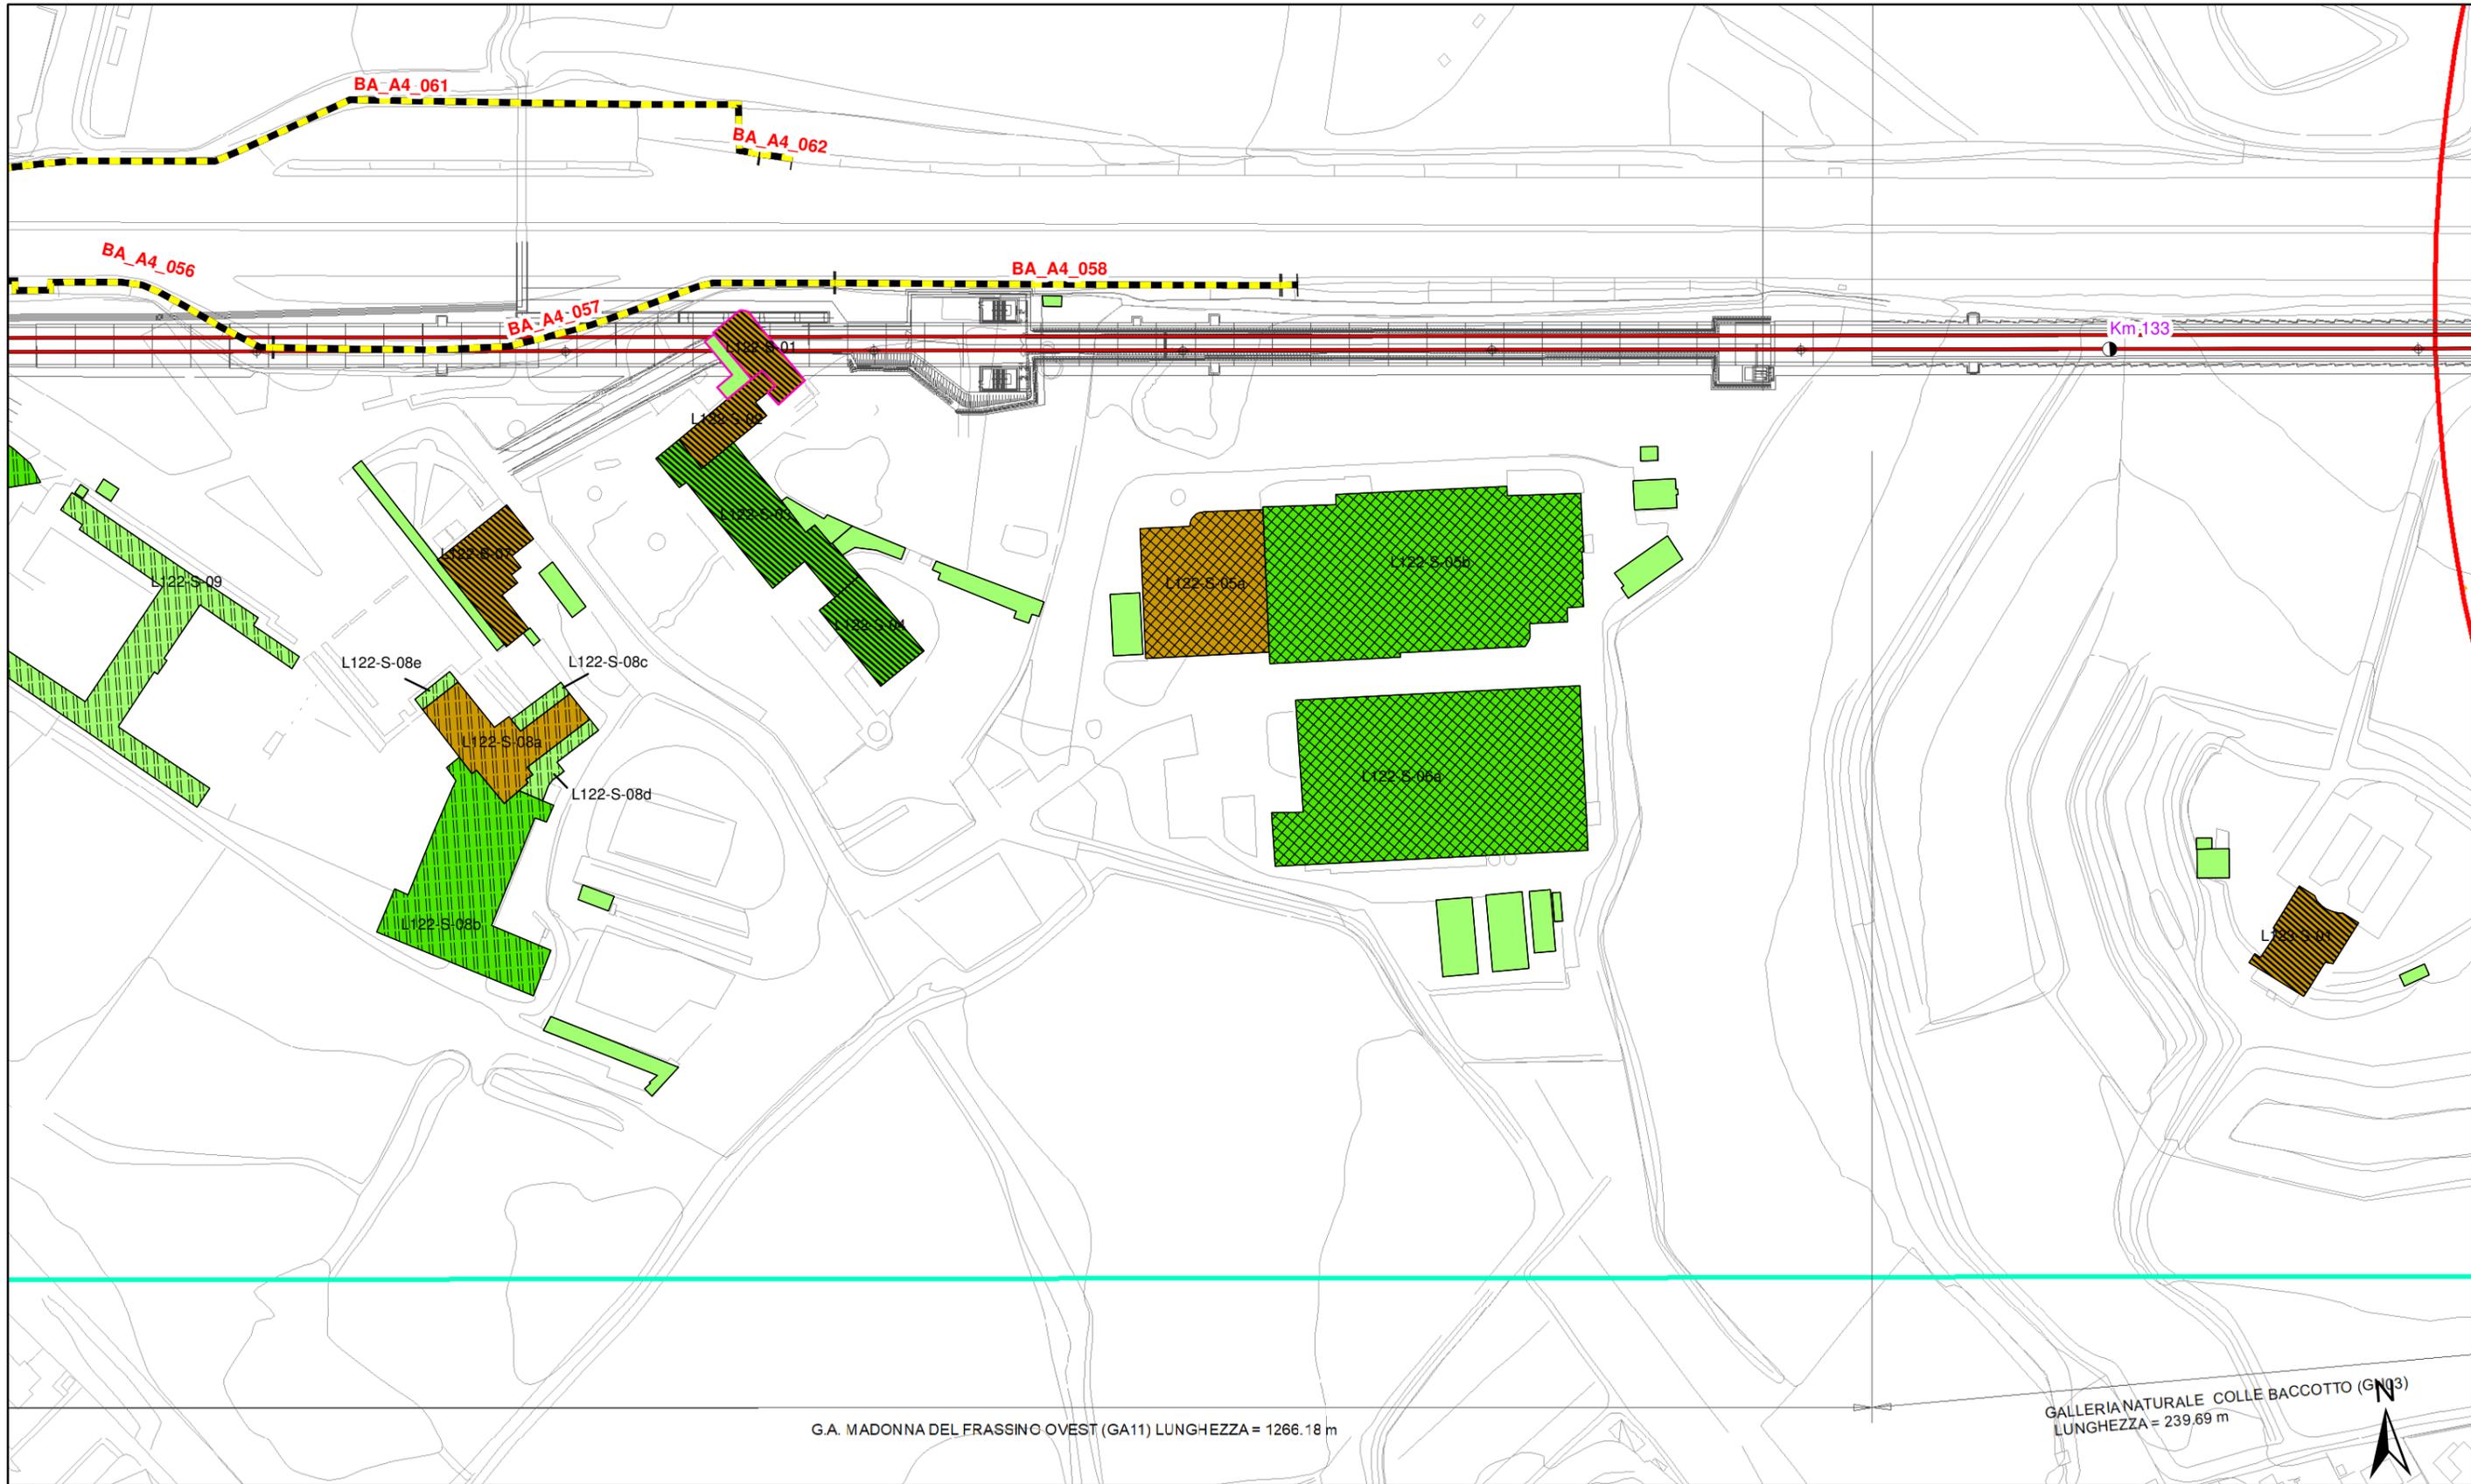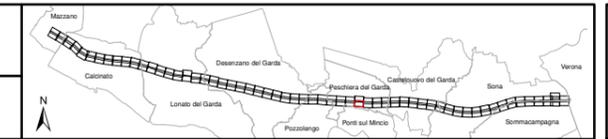

Altezza degli edifici

- h=3.50 m (1 piano)
- h=13.50 m (4 piani)
- h=7.50 m (2 piani)
- h > 13.50 m (> 4 piani)
- h=10.50 m (3 piani)

Destinazione d'uso dei fabbricati

- Residenziali e assimilabili
- Produttivo (Industria, Artigianato,...)
- Servizi per l'istruzione
- Commercio, uffici e terziario
- Edifici di culto
- Edificio dismesso o rudere
- Servizi Sanitari
- Altro (magazzino, baracca, ...)

- Edifici in demolizione
- Aree di espansione
- Confini comunali

Tipologia tracciato

- Binari in rilevato/trincea/viadotto
- Binari in galleria
- Linea FS Milano-Venezia
- A4

Barriere acustiche esistenti

- Linea FS Milano-Venezia
- A4

Fasce di pertinenza AC/AV/IC:

- Fascia 100 m (D.P.R. 458/98)
- Fascia 250 m (D.P.R. 458/98)
- Fascia 300 m Censimento
- Ambito indagine ricettori sensibili 500 m

Fasce di pertinenza concorsuali*:



- | | |
|---|--|
| <p>D.P.R. 142/2004</p> <ul style="list-style-type: none"> A4 SP11 A22 | <p>D.P.R. 458/1998</p> <ul style="list-style-type: none"> Linea FS Milano-Venezia |
|---|--|

* graficizzate solo all'interno dell'ambito di studio di 500 m della linea in progetto da DPR 459/98



<p>Altezza degli edifici</p> <ul style="list-style-type: none"> h=3.50 m (1 piano) h=13.50 m (4 piani) h=7.50 m (2 piani) h > 13.50 m (> 4 piani) h=10.50 m (3 piani) 	<p>Destinazione d'uso dei fabbricati</p> <ul style="list-style-type: none"> Residenziali e assimilabili Produttivo (Industria, Artigianato,...) Servizi per l'istruzione Commercio, uffici e terziario Edifici di culto Edificio dismesso o rudere Servizi Sanitari Altro (magazzino, baracca, ...) 	<p>Tipologia tracciato</p> <ul style="list-style-type: none"> Binari in rilevato/trincea/viadotto Binari in galleria Linea FS Milano-Venezia A4 <p>Barriere acustiche esistenti</p> <ul style="list-style-type: none"> A4 	<p>Fasce di pertinenza AC/AV/IC:</p> <ul style="list-style-type: none"> Fascia 100 m (D.P.R. 458/98) Fascia 250 m (D.P.R. 458/98) Fascia 300 m Censimento Ambito indagine ricettori sensibili 500 m 	<p>Fasce di pertinenza concorsuali*:</p> <p>D.P.R. 142/2004</p> <ul style="list-style-type: none"> A4 SP11 A22 <p>D.P.R. 458/1998</p> <ul style="list-style-type: none"> Linea FS Milano-Venezia
---	---	---	---	---

* graficizzate solo all'interno dell'ambito di studio di 500 m della linea in progetto da DPR 459/98

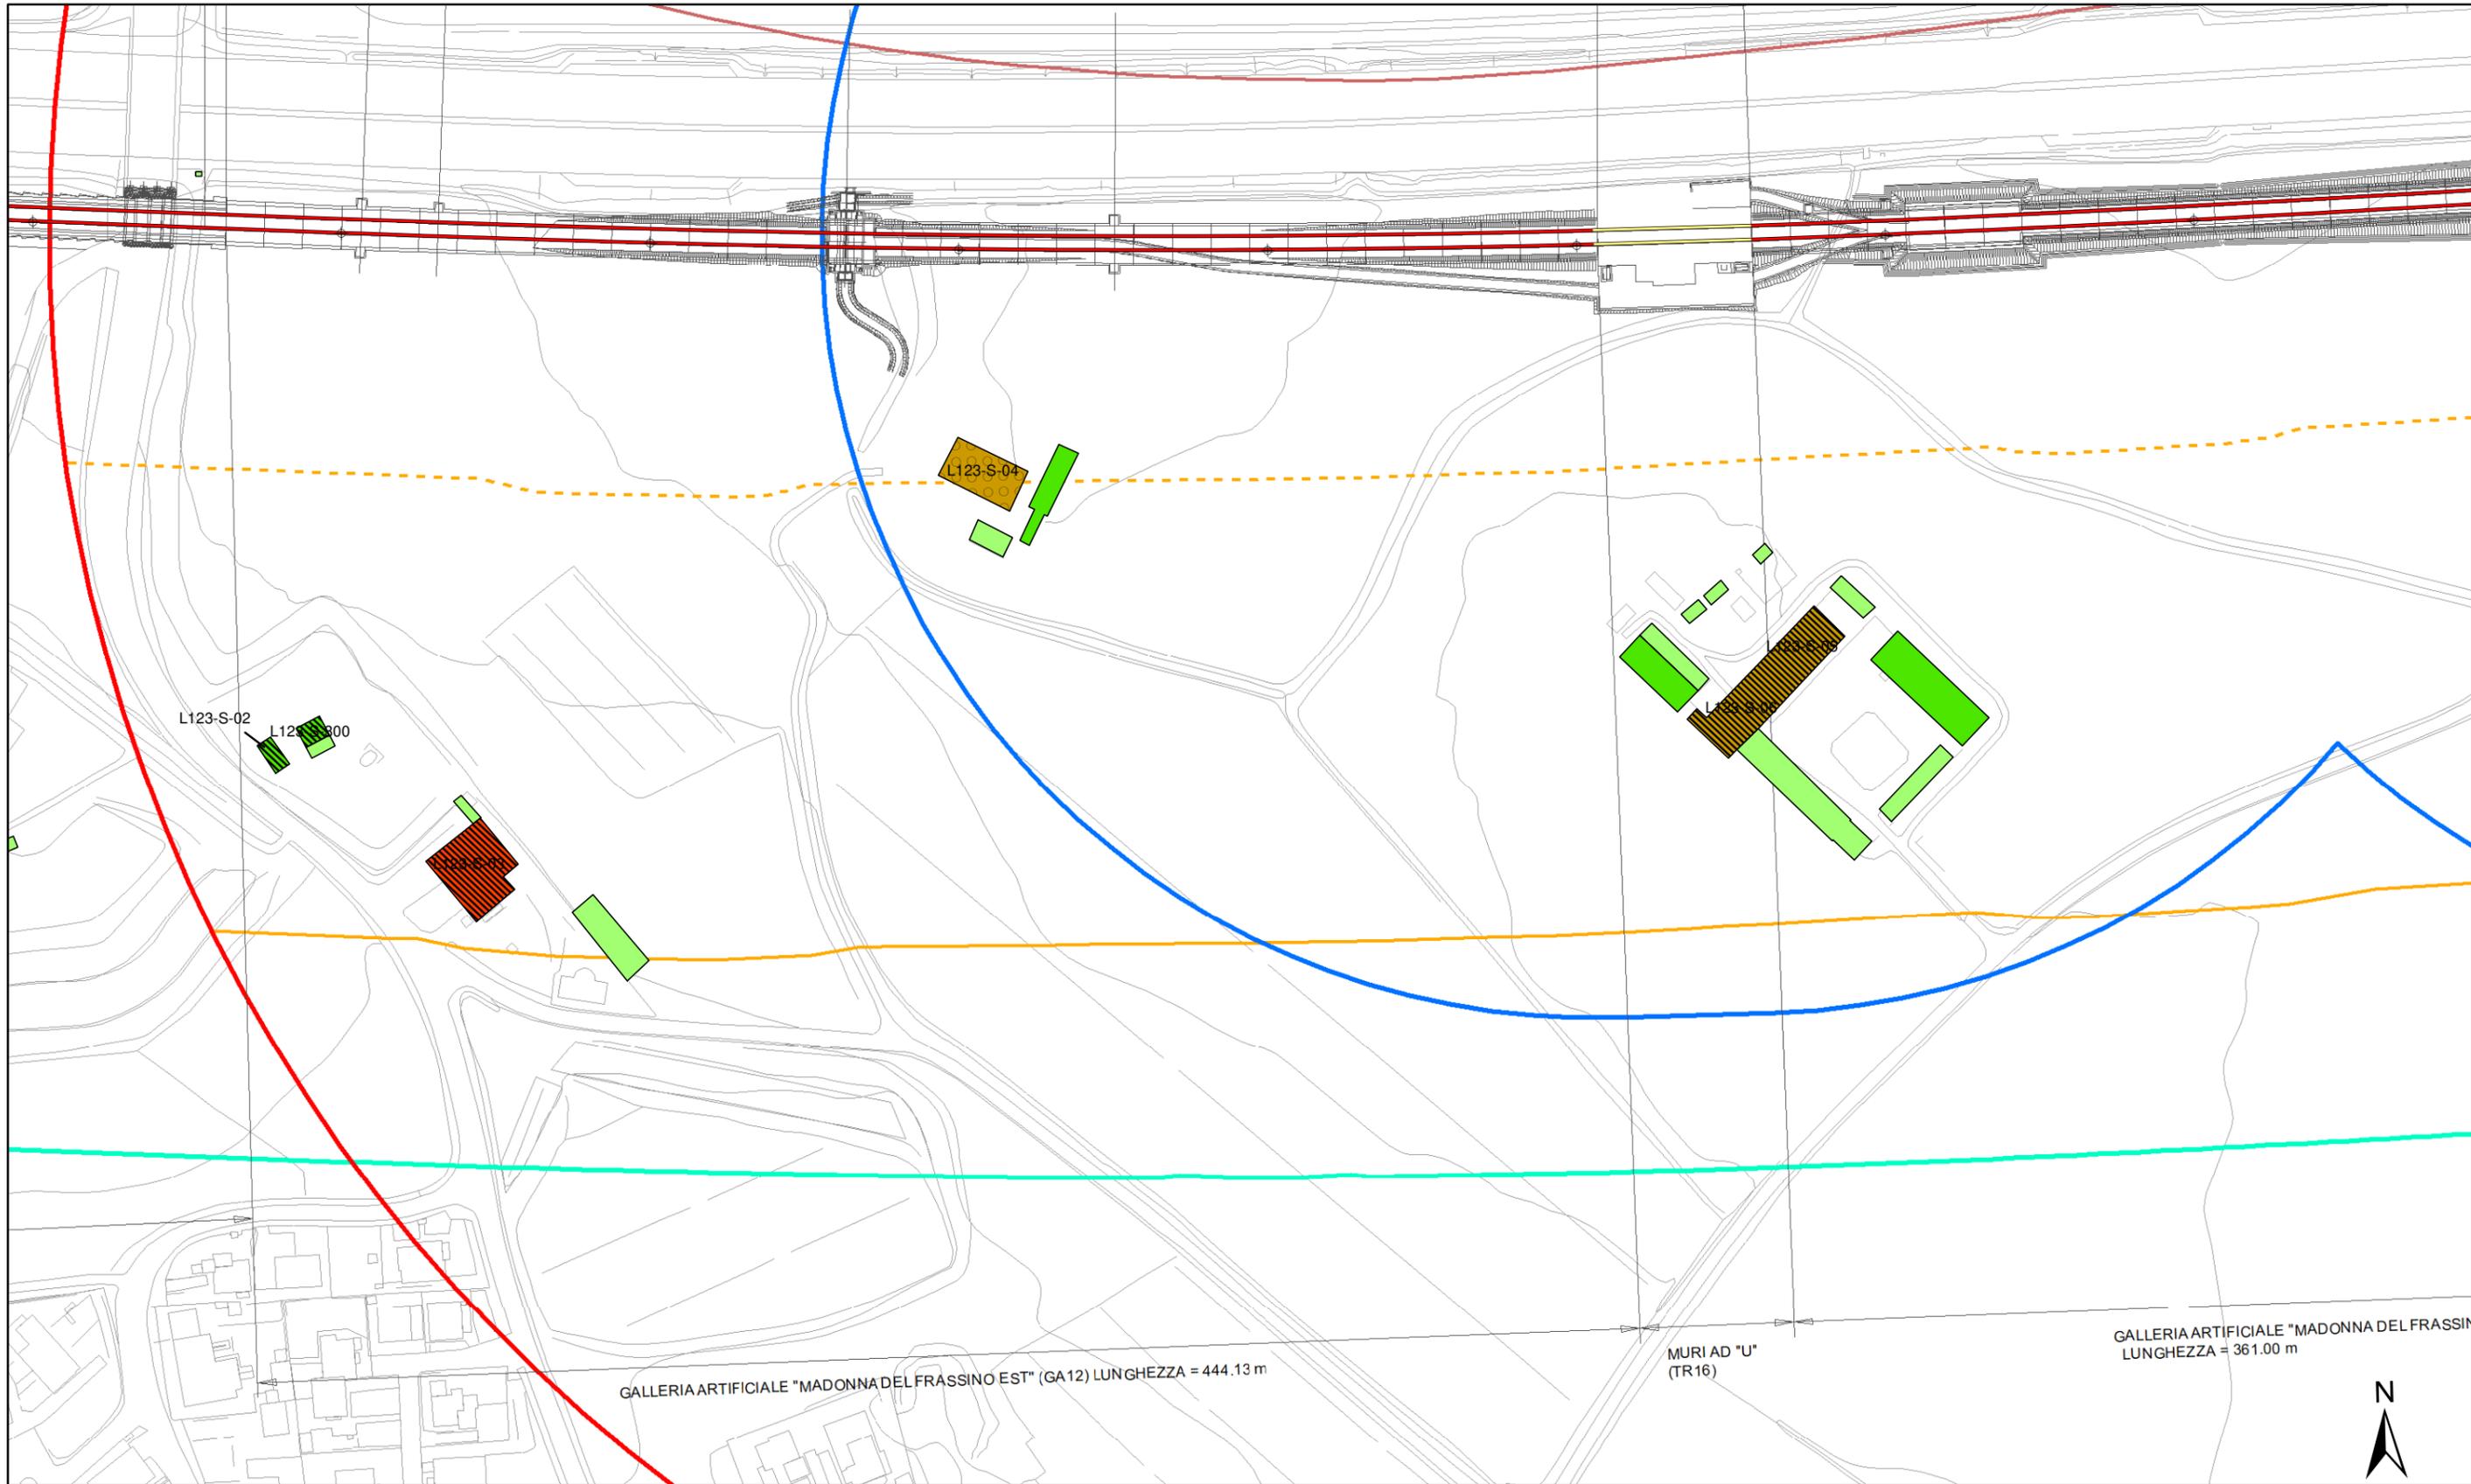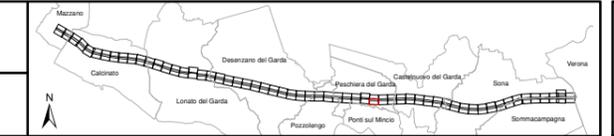

GALLERIA ARTIFICIALE "MADONNA DEL FRASSINO EST" (GA12) LUNGHEZZA = 444.13 m



MURI AD "U" (TR16)

GALLERIA ARTIFICIALE "MADONNA DEL FRASSINO" LUNGHEZZA = 361.00 m




<p>Altezza degli edifici</p> <ul style="list-style-type: none"> h=3.50 m (1 piano) h=13.50 m (4 piani) h=7.50 m (2 piani) h > 13.50 m (> 4 piani) h=10.50 m (3 piani) 	<p>Destinazione d'uso dei fabbricati</p> <ul style="list-style-type: none"> Residenziali e assimilabili Produttivo (Industria, Artigianato,...) Servizi per l'istruzione Commercio, uffici e terziario Edifici di culto Edificio dismesso o rudere Servizi Sanitari Altro (magazzino, baracca, ...) 	<p>Tipologia tracciato</p> <ul style="list-style-type: none"> Binari in rilevato/trincea/viadotto Binari in galleria Linea FS Milano-Venezia A4 <p>Barriere acustiche esistenti</p> <ul style="list-style-type: none"> A4 	<p>Fasce di pertinenza AC/AV/IC:</p> <ul style="list-style-type: none"> Fascia 100 m (D.P.R. 458/98) Fascia 250 m (D.P.R. 458/98) Fascia 300 m Censimento Ambito indagine ricettori sensibili 500 m 	<p>Fasce di pertinenza concorsuali*:</p> <p>D.P.R. 142/2004</p> <ul style="list-style-type: none"> A4 SP11 A22 <p>D.P.R. 458/1998</p> <ul style="list-style-type: none"> Linea FS Milano-Venezia
--	---	---	---	--

* graficizzate solo all'interno dell'ambito di studio di 500 m della linea in progetto da DPR 459/98

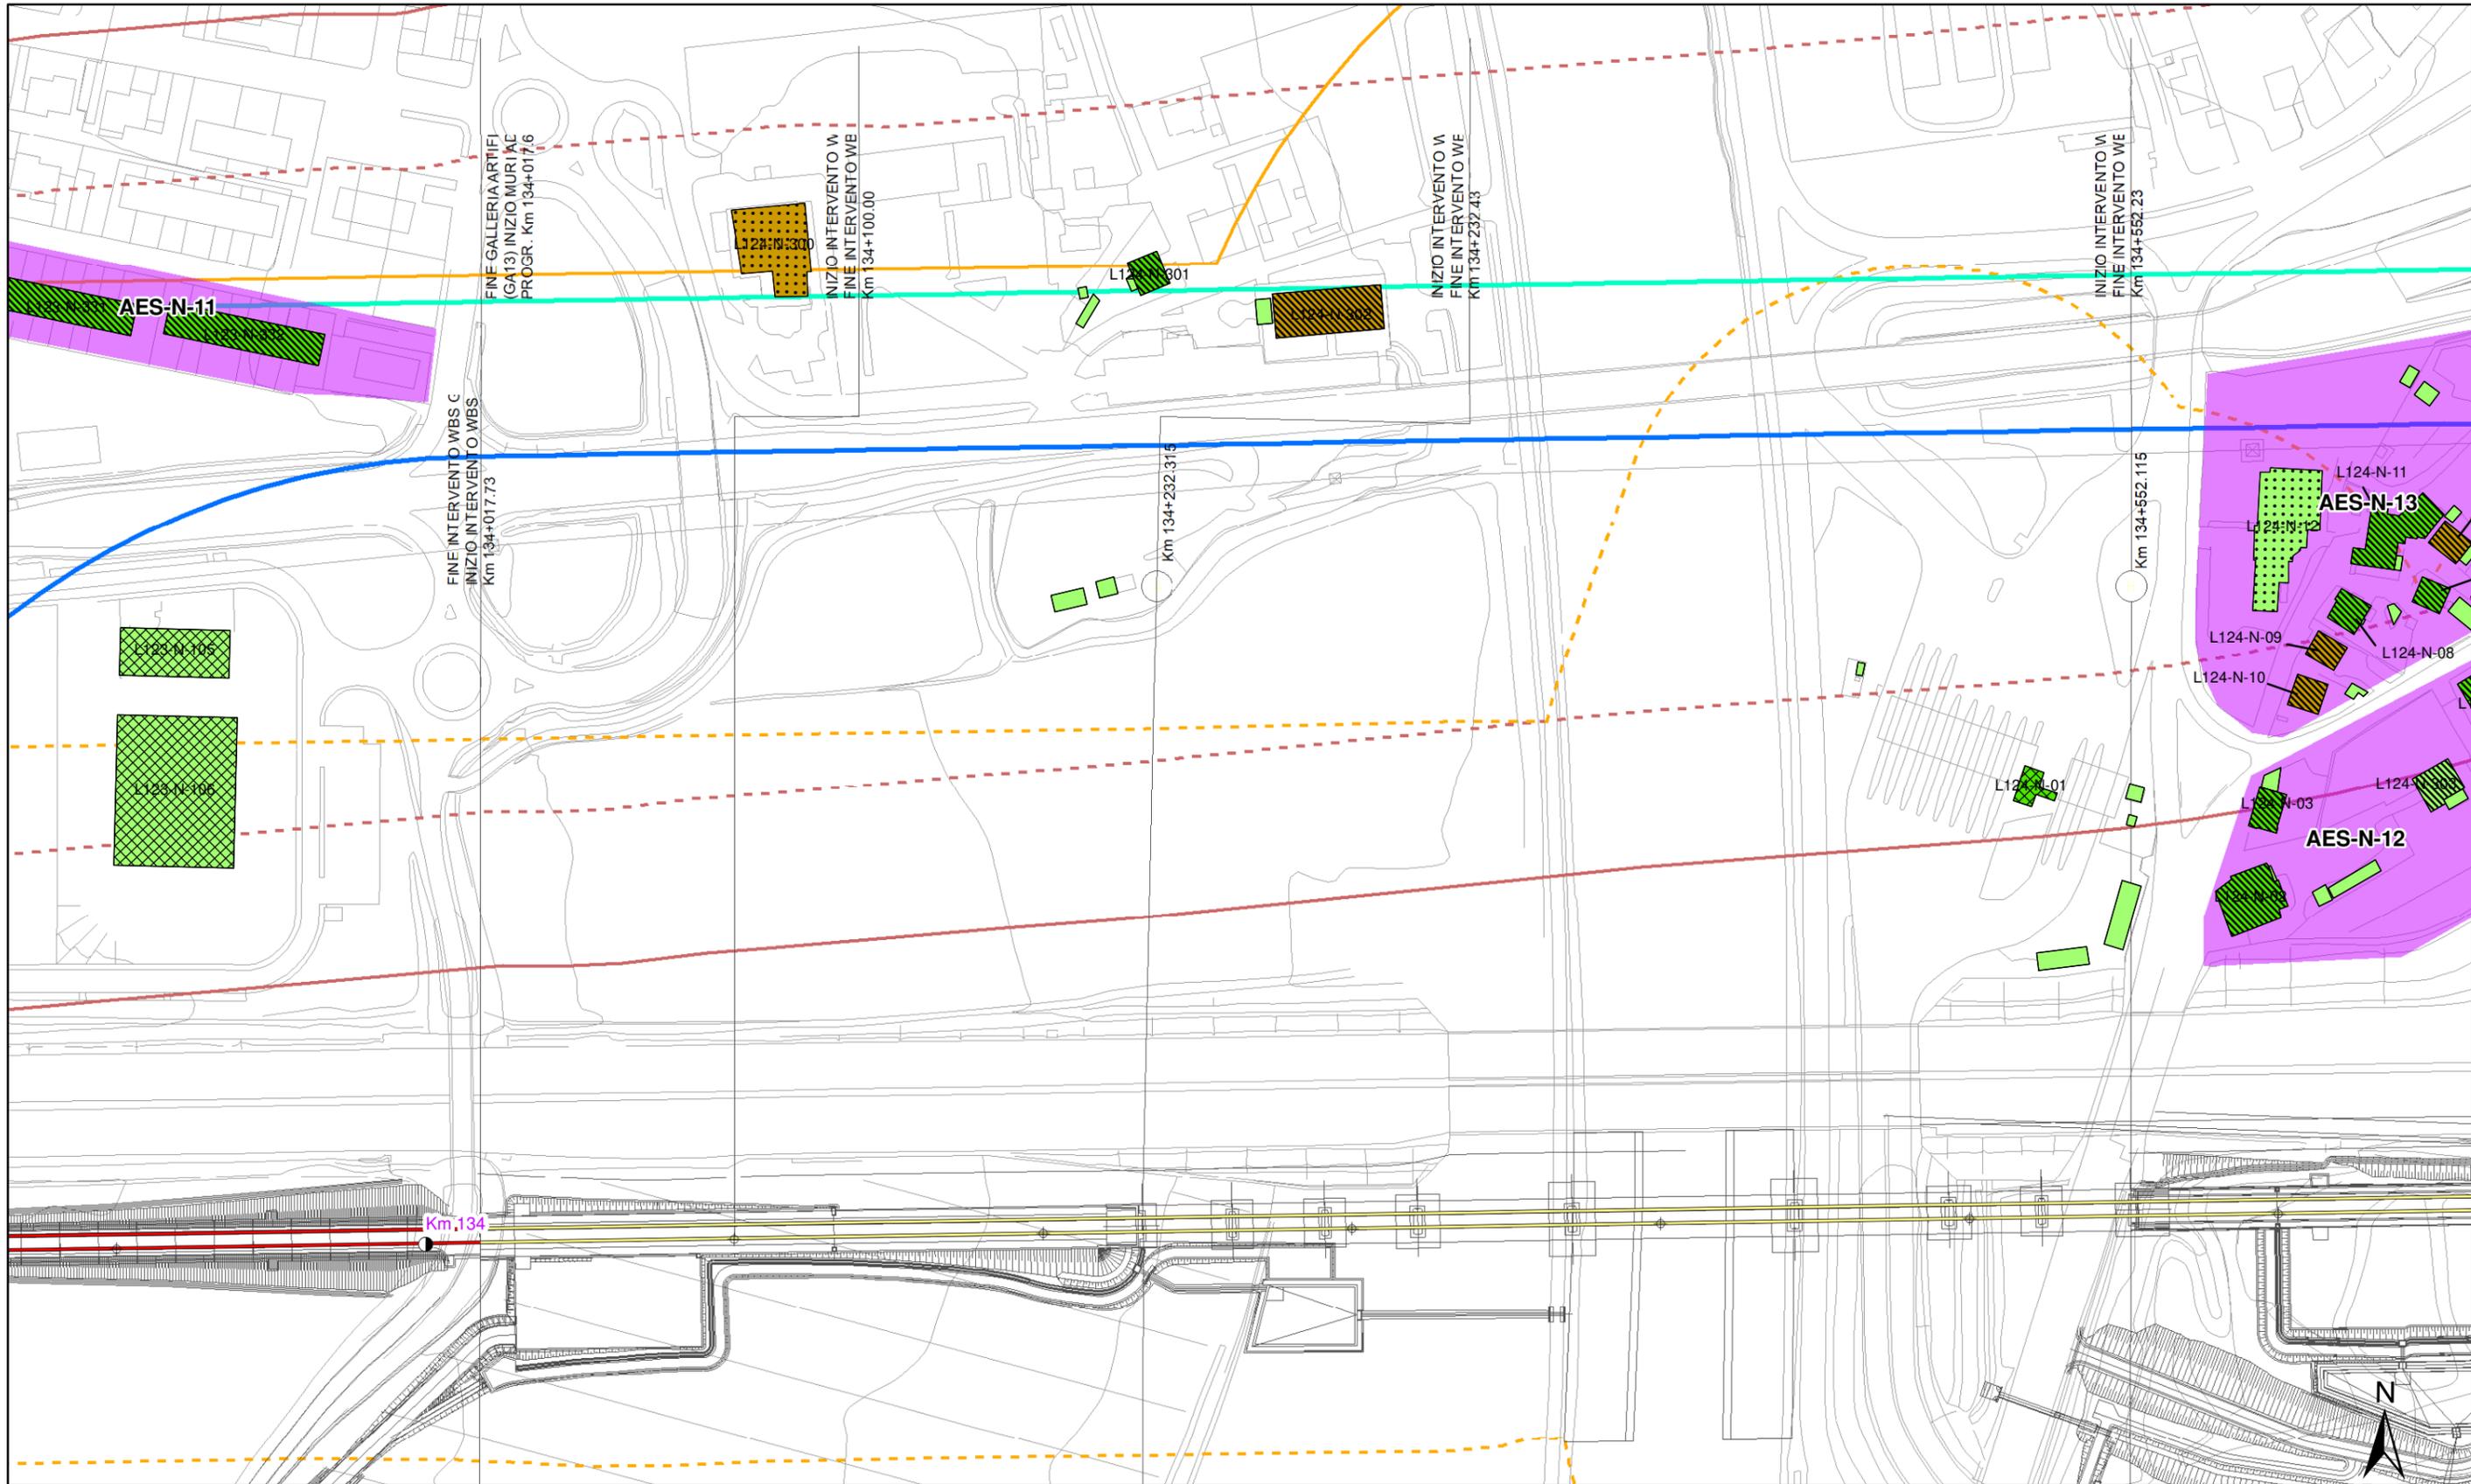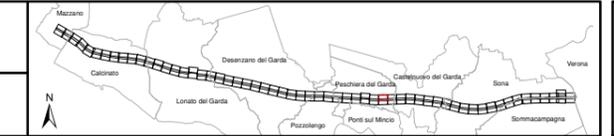


<p>Altezza degli edifici</p> <ul style="list-style-type: none"> h=3.50 m (1 piano) h=7.50 m (2 piani) h=10.50 m (3 piani) h=13.50 m (4 piani) h > 13.50 m (> 4 piani) 	<p>Destinazione d'uso dei fabbricati</p> <ul style="list-style-type: none"> Residenziali e assimilabili Produttivo (Industria, Artigianato,...) Servizi per l'istruzione Commercio, uffici e terziario Edifici di culto Edificio dismesso o rudere Servizi Sanitari Altro (magazzino, baracca, ...) 	<p>Tipologia tracciato</p> <ul style="list-style-type: none"> Binari in rilevato/trincea/viadotto Binari in galleria Barriere acustiche esistenti Linea FS Milano-Venezia A4 	<p>Fasce di pertinenza AC/AV/IC:</p> <ul style="list-style-type: none"> Fascia 100 m (D.P.R. 458/98) Fascia 250 m (D.P.R. 458/98) Fascia 300 m Censimento Ambito indagine ricettori sensibili 500 m 	<p>Fasce di pertinenza concorsuali*:</p> <p>D.P.R. 142/2004</p> <ul style="list-style-type: none"> A4 SP11 A22 <p>D.P.R. 458/1998</p> <ul style="list-style-type: none"> Linea FS Milano-Venezia
---	--	--	--	---

* graficizzate solo all'interno dell'ambito di studio di 500 m della linea in progetto da DPR 459/98

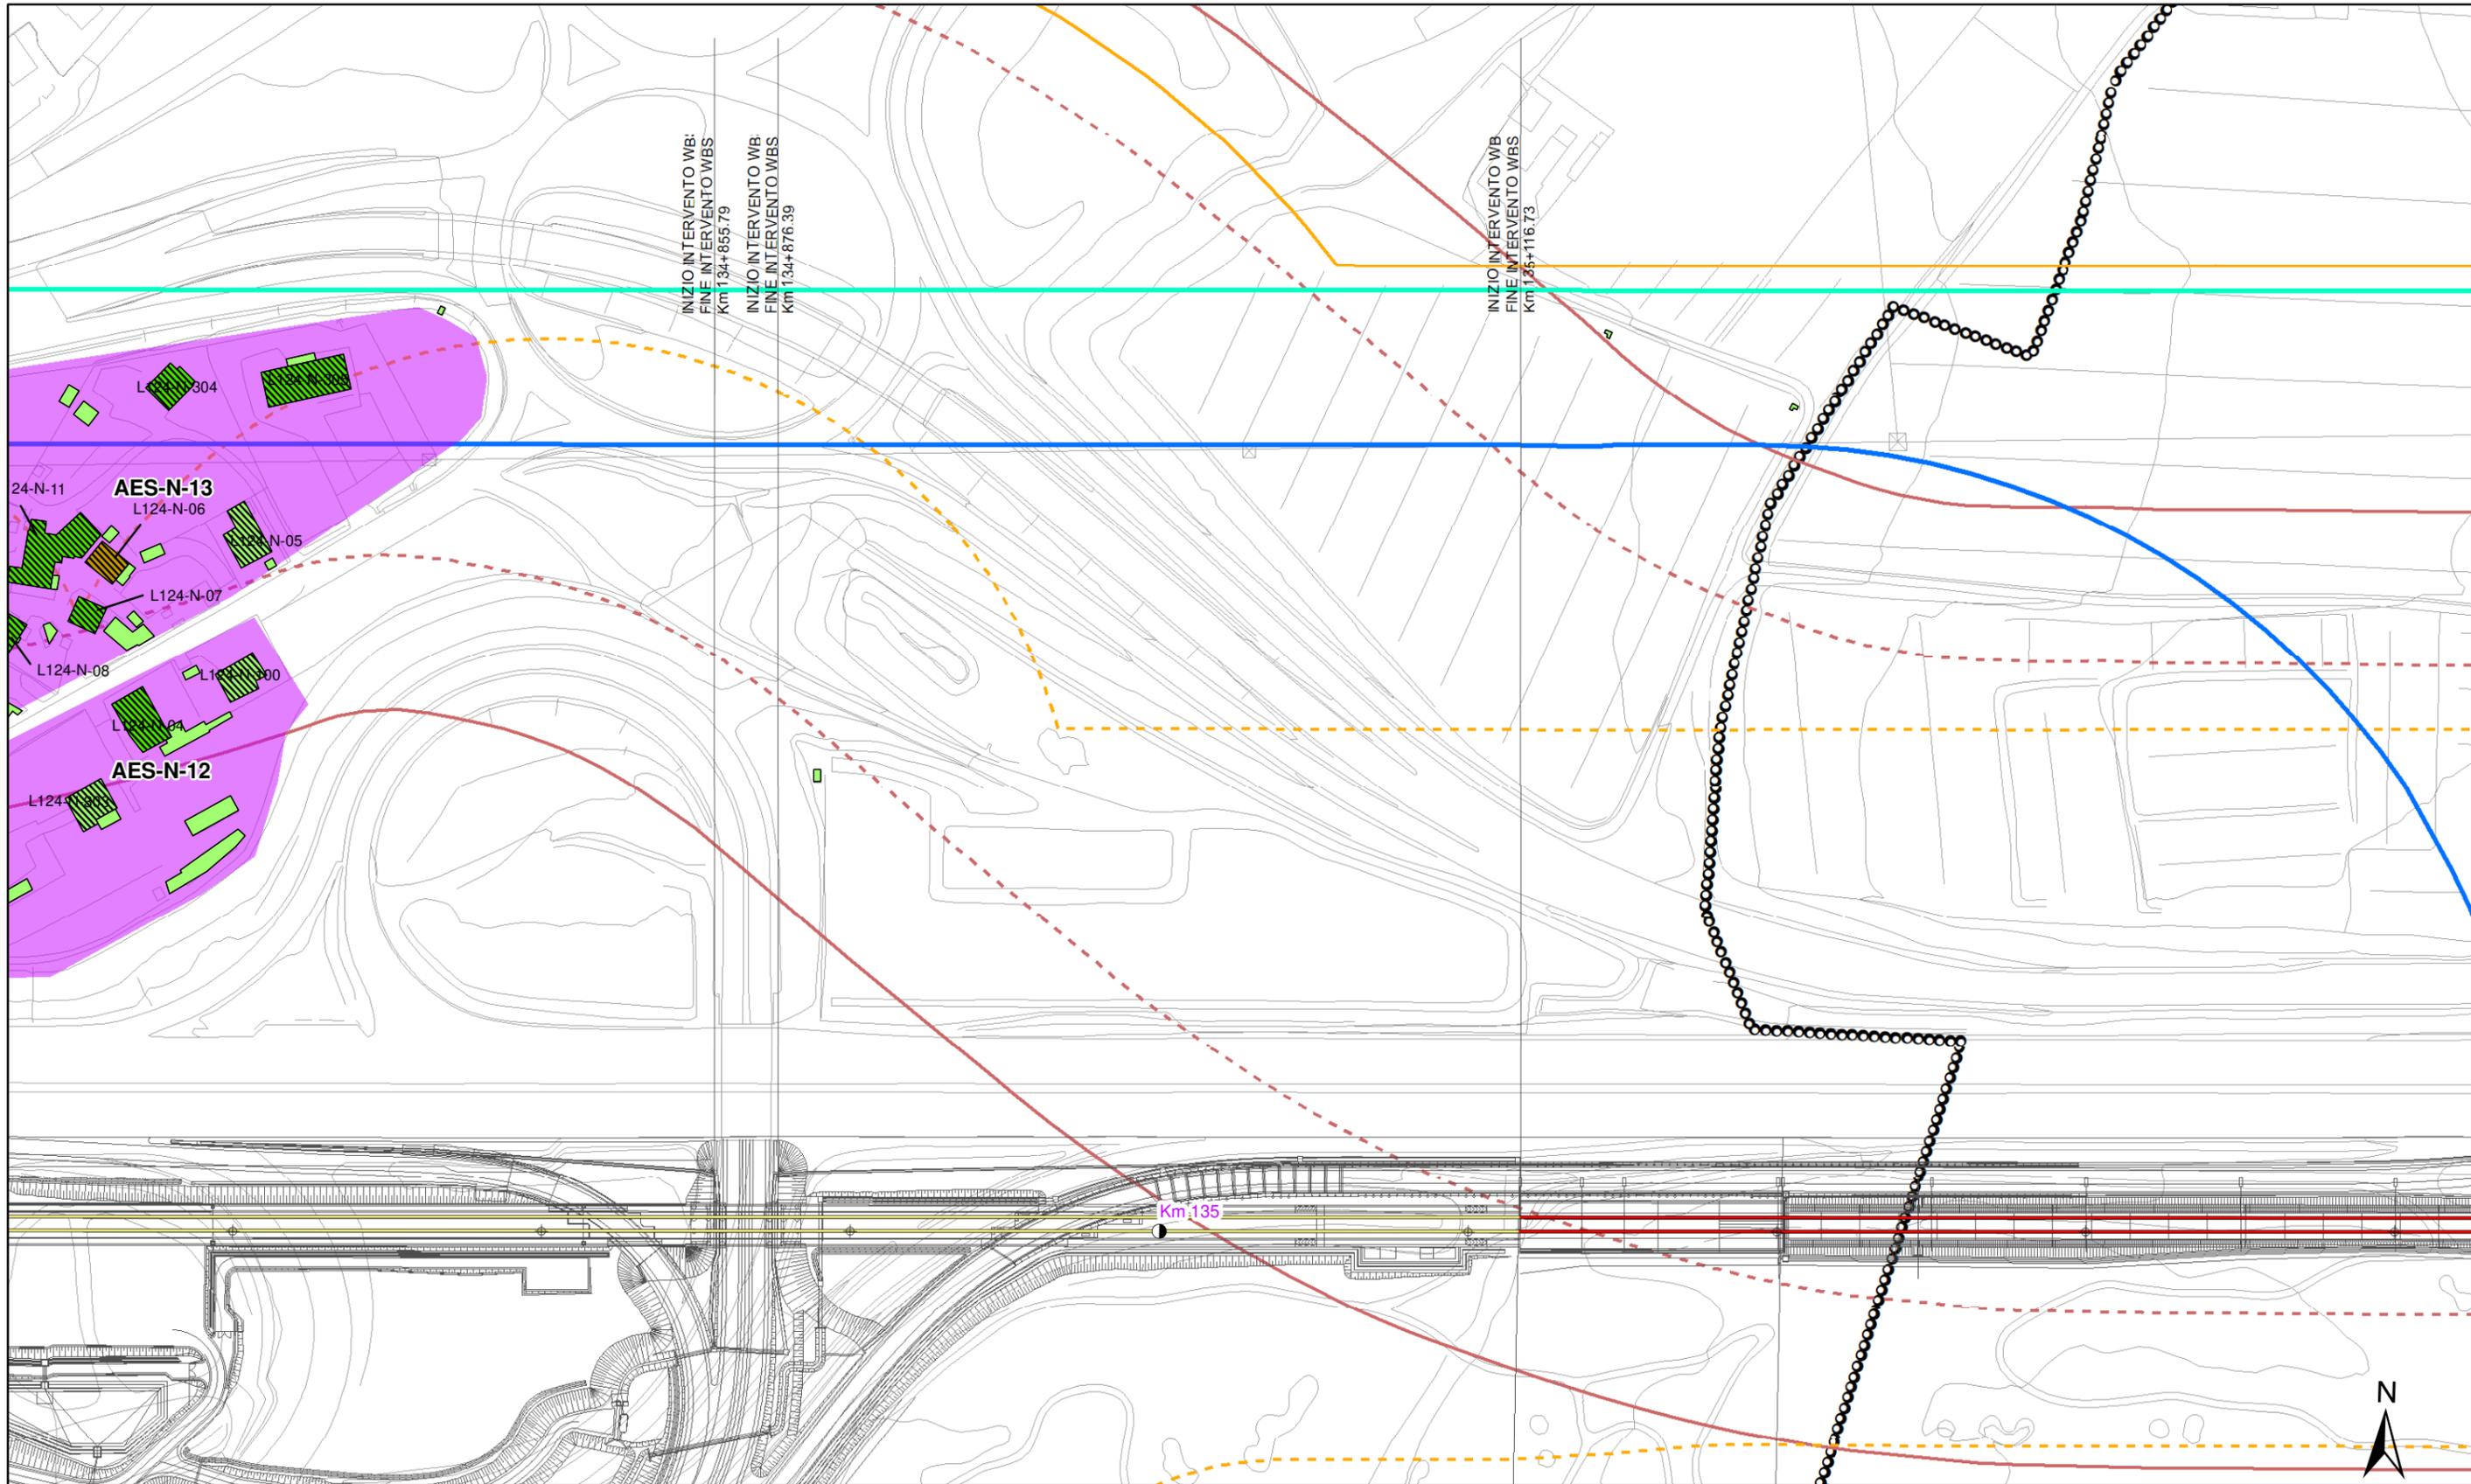


<p>Altezza degli edifici</p> <ul style="list-style-type: none"> h=3.50 m (1 piano) h=7.50 m (2 piani) h=10.50 m (3 piani) h=13.50 m (4 piani) h > 13.50 m (> 4 piani) 	<p>Destinazione d'uso dei fabbricati</p> <ul style="list-style-type: none"> Residenziali e assimilabili Produttivo (Industria, Artigianato,...) Servizi per l'istruzione Commercio, uffici e terziario Edifici di culto Edificio dismesso o rudere Servizi Sanitari Altro (magazzino, baracca, ...) Edifici in demolizione Aree di espansione Confini comunali 	<p>Tipologia tracciato</p> <ul style="list-style-type: none"> Binari in rilevato/trincea/viadotto Binari in galleria Linea FS Milano-Venezia A4 <p>Barriere acustiche esistenti</p> <ul style="list-style-type: none"> A4 	<p>Fasce di pertinenza AC/AV/IC:</p> <ul style="list-style-type: none"> Fascia 100 m (D.P.R. 458/98) Fascia 250 m (D.P.R. 458/98) Fascia 300 m Censimento Ambito indagine ricettori sensibili 500 m 	<p>Fasce di pertinenza concorsuali*:</p> <p>D.P.R. 142/2004</p> <ul style="list-style-type: none"> A4 SP11 A22 <p>D.P.R. 458/1998</p> <ul style="list-style-type: none"> Linea FS Milano-Venezia
---	--	--	--	---

* graficizzate solo all'interno dell'ambito di studio di 500 m della linea in progetto da DPR 459/98

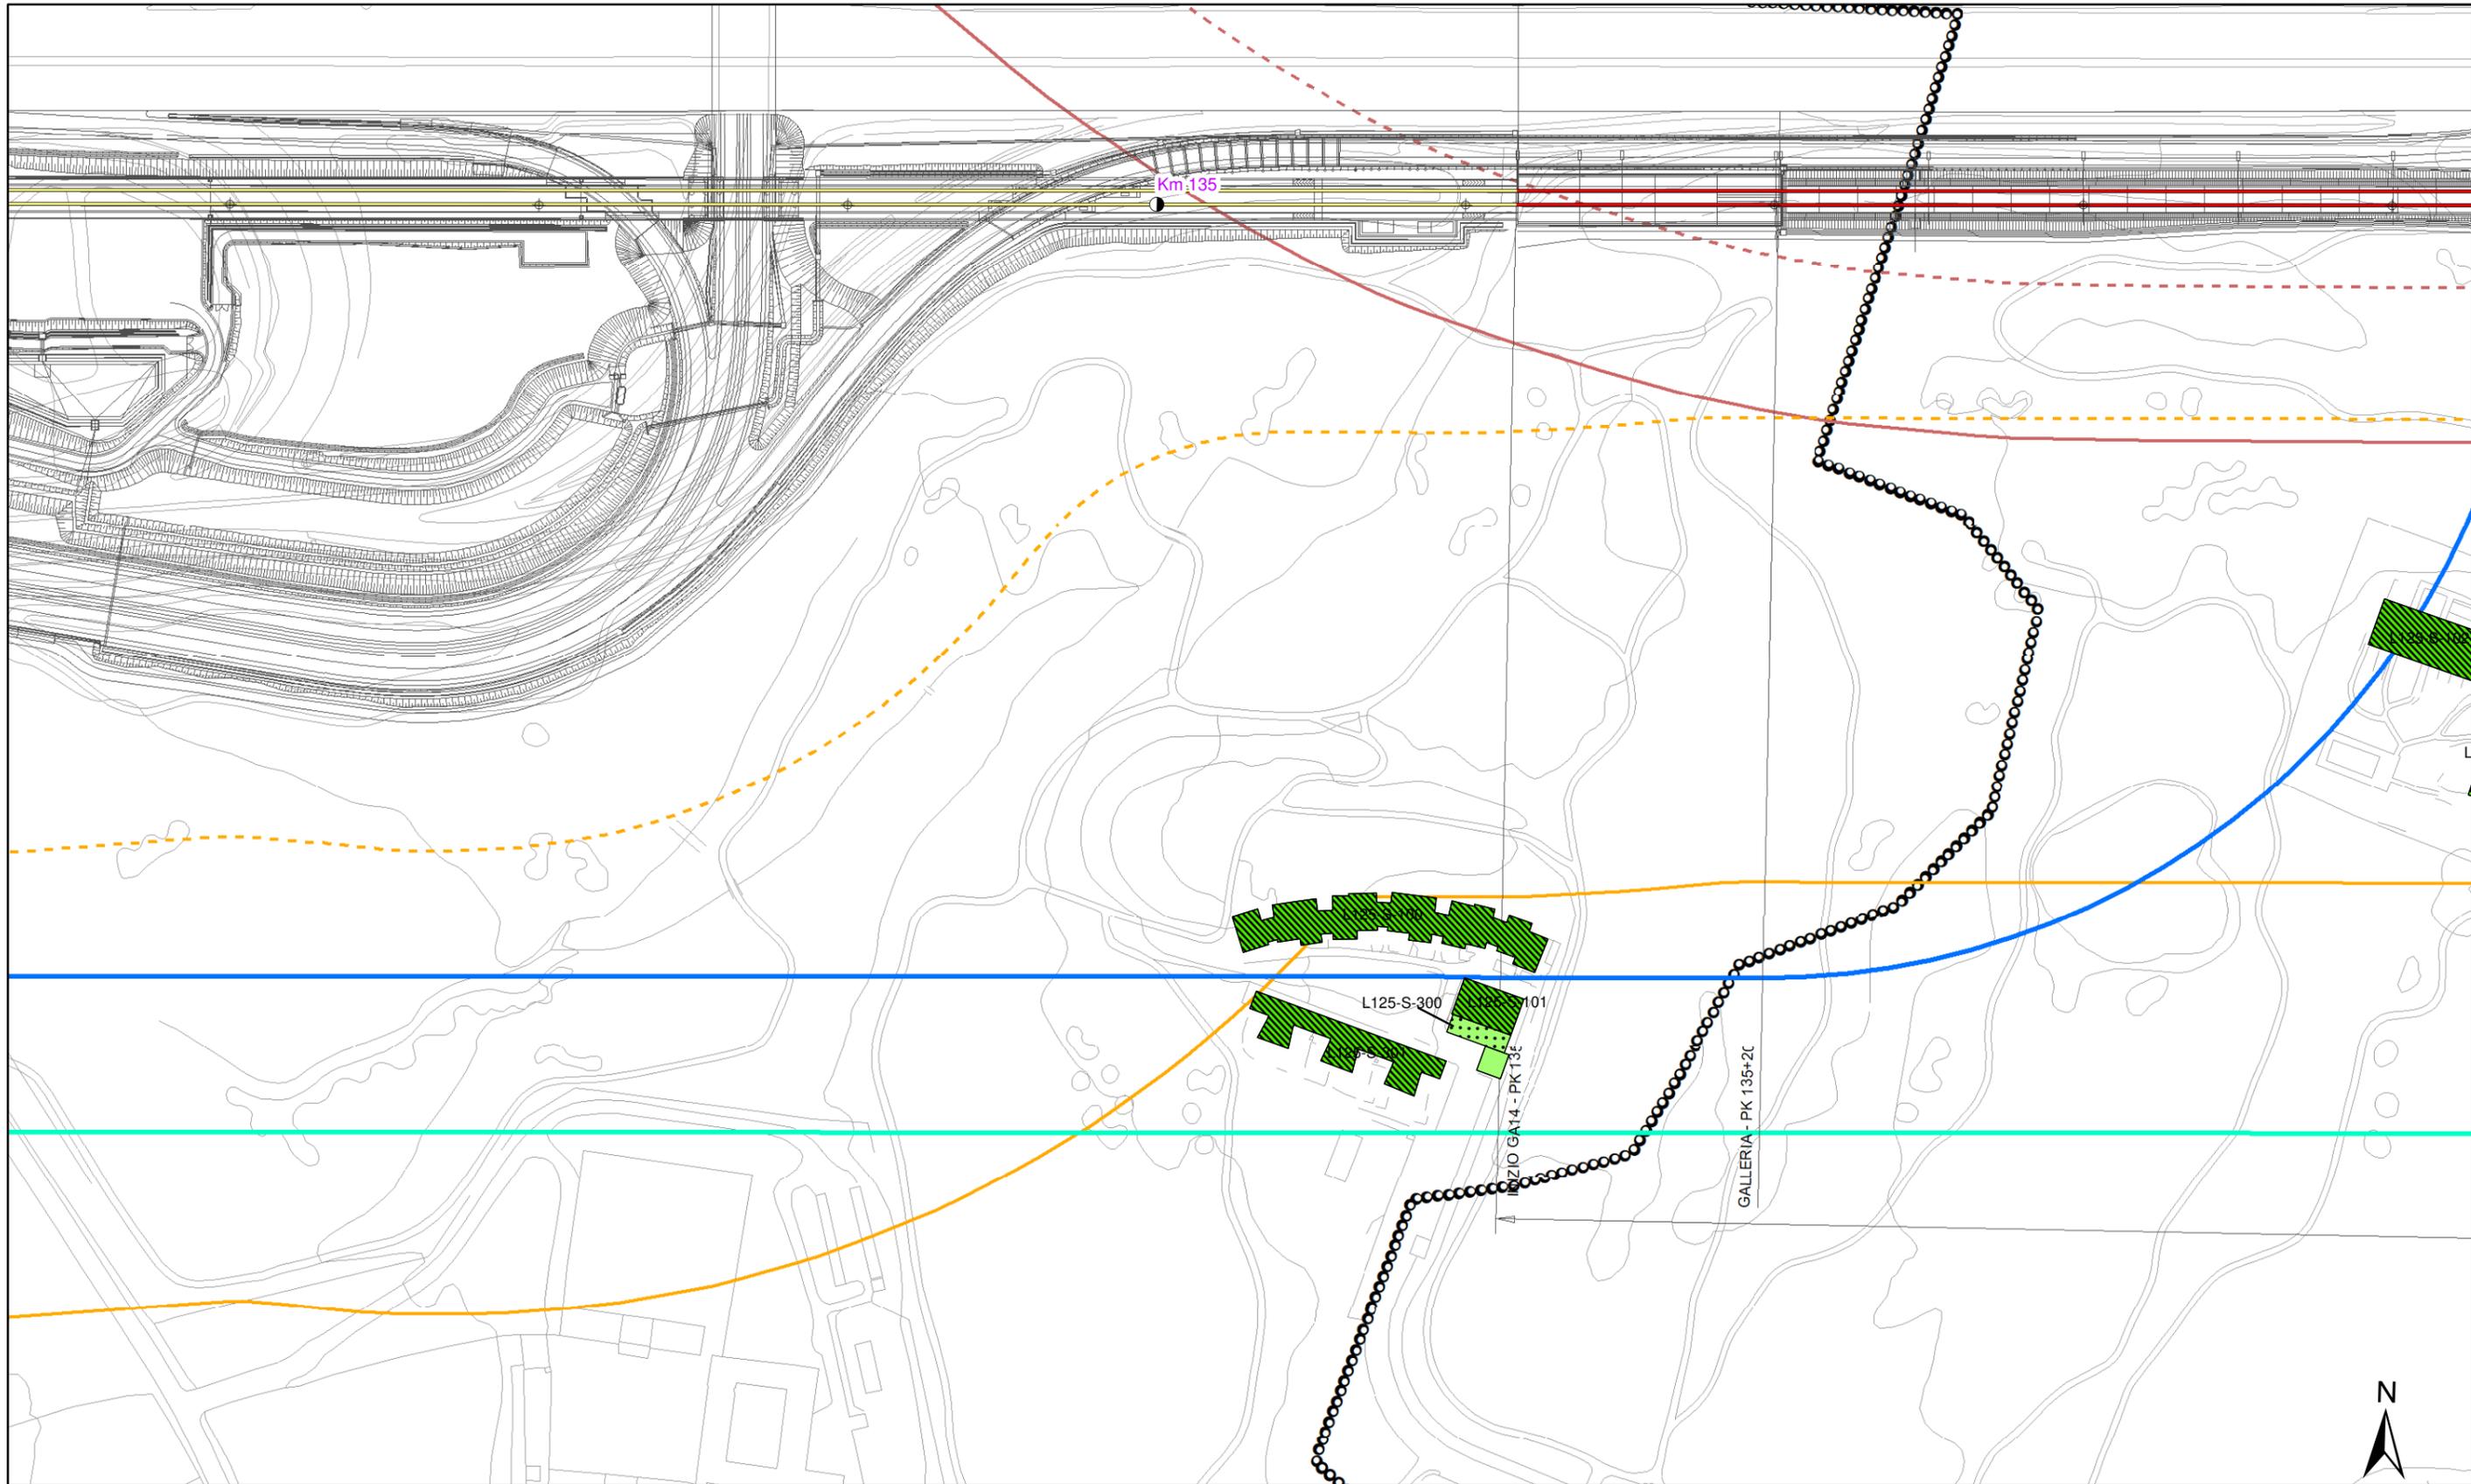



Altezza degli edifici		Destinazione d'uso dei fabbricati		Tipologia tracciato		Fasce di pertinenza AC/AV/IC:		Fasce di pertinenza concorsuali*:	
h=3.50 m (1 piano)	h=13.50 m (4 piani)	Residenziali e assimilabili	Edifici di culto	Binari in rilevato/trincea/viadotto	Fascia 100 m (D.P.R. 458/98)	D.P.R. 142/2004		D.P.R. 458/1998	
h=7.50 m (2 piani)	h > 13.50 m (> 4 piani)	Produttivo (Industria, Artigianato,...)	Edificio dismesso o rudere	Binari in galleria	Fascia 250 m (D.P.R. 458/98)	A4		Linea FS Milano-Venezia	
h=10.50 m (3 piani)		Servizi per l'istruzione	Servizi Sanitari	Linea FS Milano-Venezia	Fascia 300 m Censimento	SP11		A22	
		Commercio, uffici e terziario	Altro (magazzino, baracca, ...)	A4	Ambito indagine ricettori sensibili 500 m				
			Edifici in demolizione	Barriere acustiche esistenti					
			Aree di espansione	Confini comunali					

* graficizzate solo all'interno dell'ambito di studio di 500 m della linea in progetto da DPR 458/98

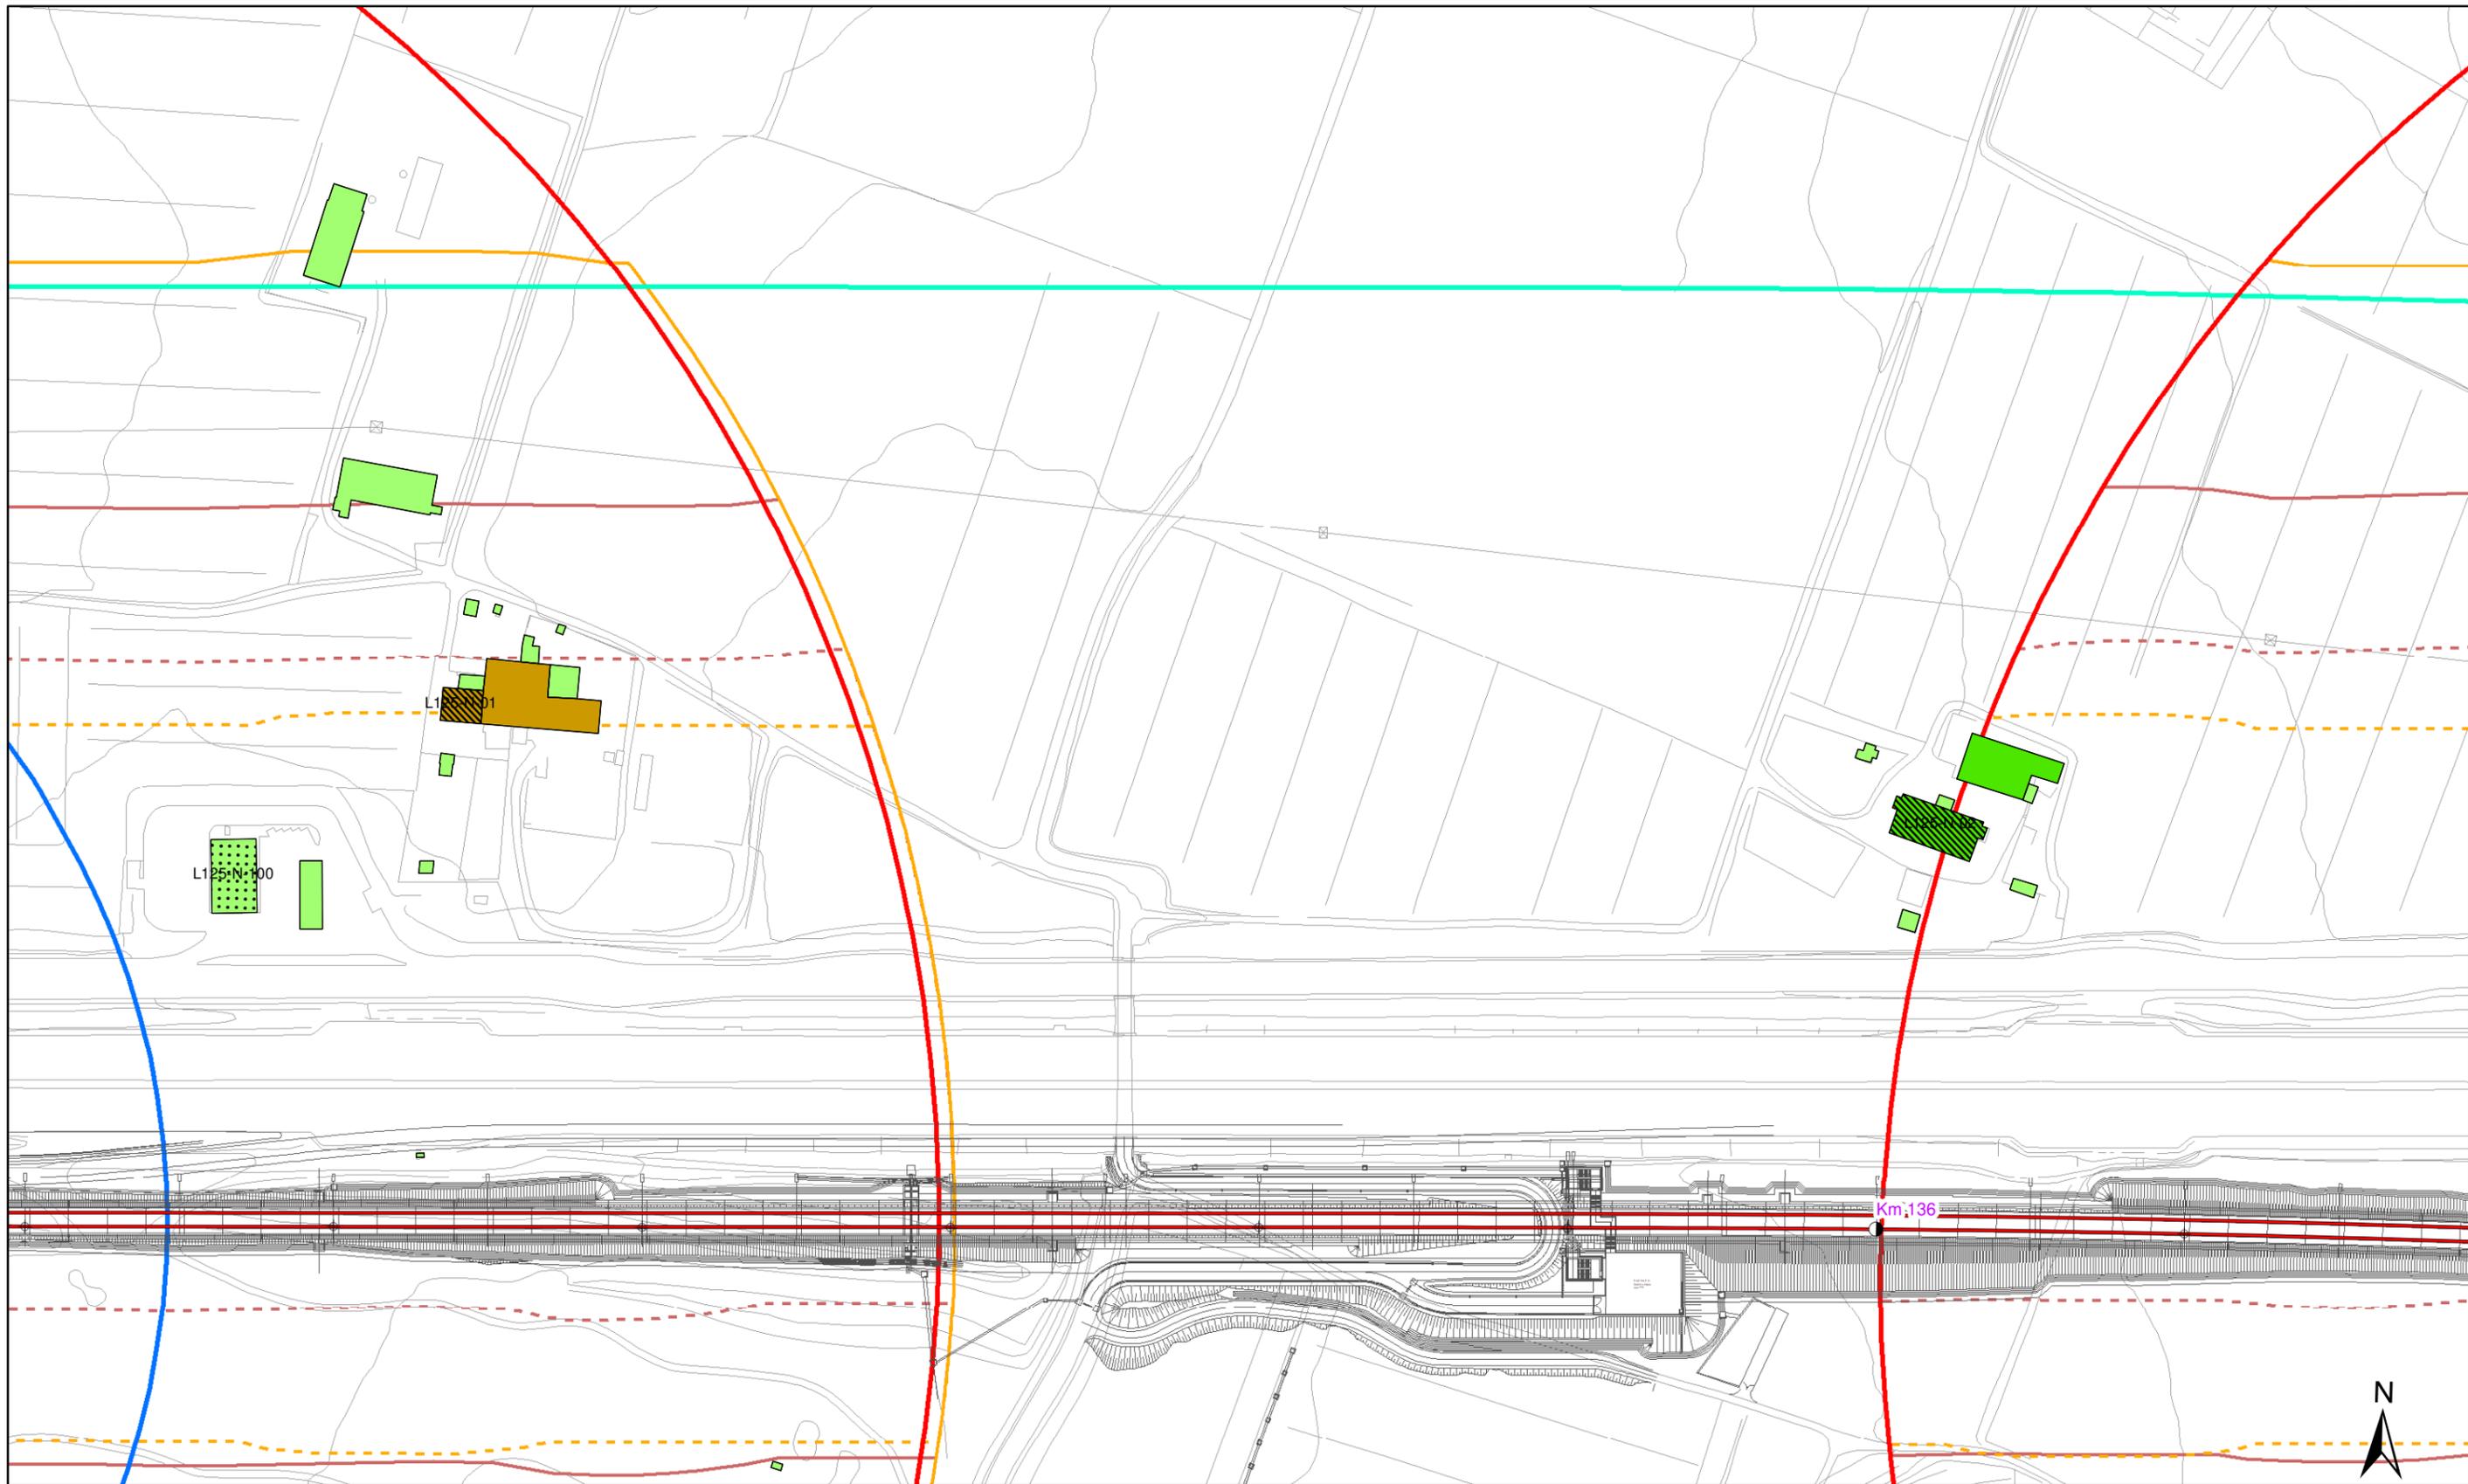


<p>Altezza degli edifici</p> <ul style="list-style-type: none"> h=3.50 m (1 piano) h=7.50 m (2 piani) h=10.50 m (3 piani) h=13.50 m (4 piani) h > 13.50 m (> 4 piani) 	<p>Destinazione d'uso dei fabbricati</p> <ul style="list-style-type: none"> Residenziali e assimilabili Produttivo (Industria, Artigianato,...) Servizi per l'istruzione Commercio, uffici e terziario Edifici di culto Edificio dismesso o rudere Servizi Sanitari Altro (magazzino, baracca, ...) 	<p>Tipologia tracciato</p> <ul style="list-style-type: none"> Binari in rilevato/trincea/viadotto Binari in galleria Barriere acustiche esistenti Linea FS Milano-Venezia A4 	<p>Fasce di pertinenza AC/AV/IC:</p> <ul style="list-style-type: none"> Fascia 100 m (D.P.R. 458/98) Fascia 250 m (D.P.R. 458/98) Fascia 300 m Censimento Ambito indagine ricettori sensibili 500 m 	<p>Fasce di pertinenza concorsuali*:</p> <p>D.P.R. 142/2004</p> <ul style="list-style-type: none"> A4 SP11 A22 <p>D.P.R. 458/1998</p> <ul style="list-style-type: none"> Linea FS Milano-Venezia
---	--	--	--	---

* graficizzate solo all'interno dell'ambito di studio di 500 m della linea in progetto da DPR 459/98

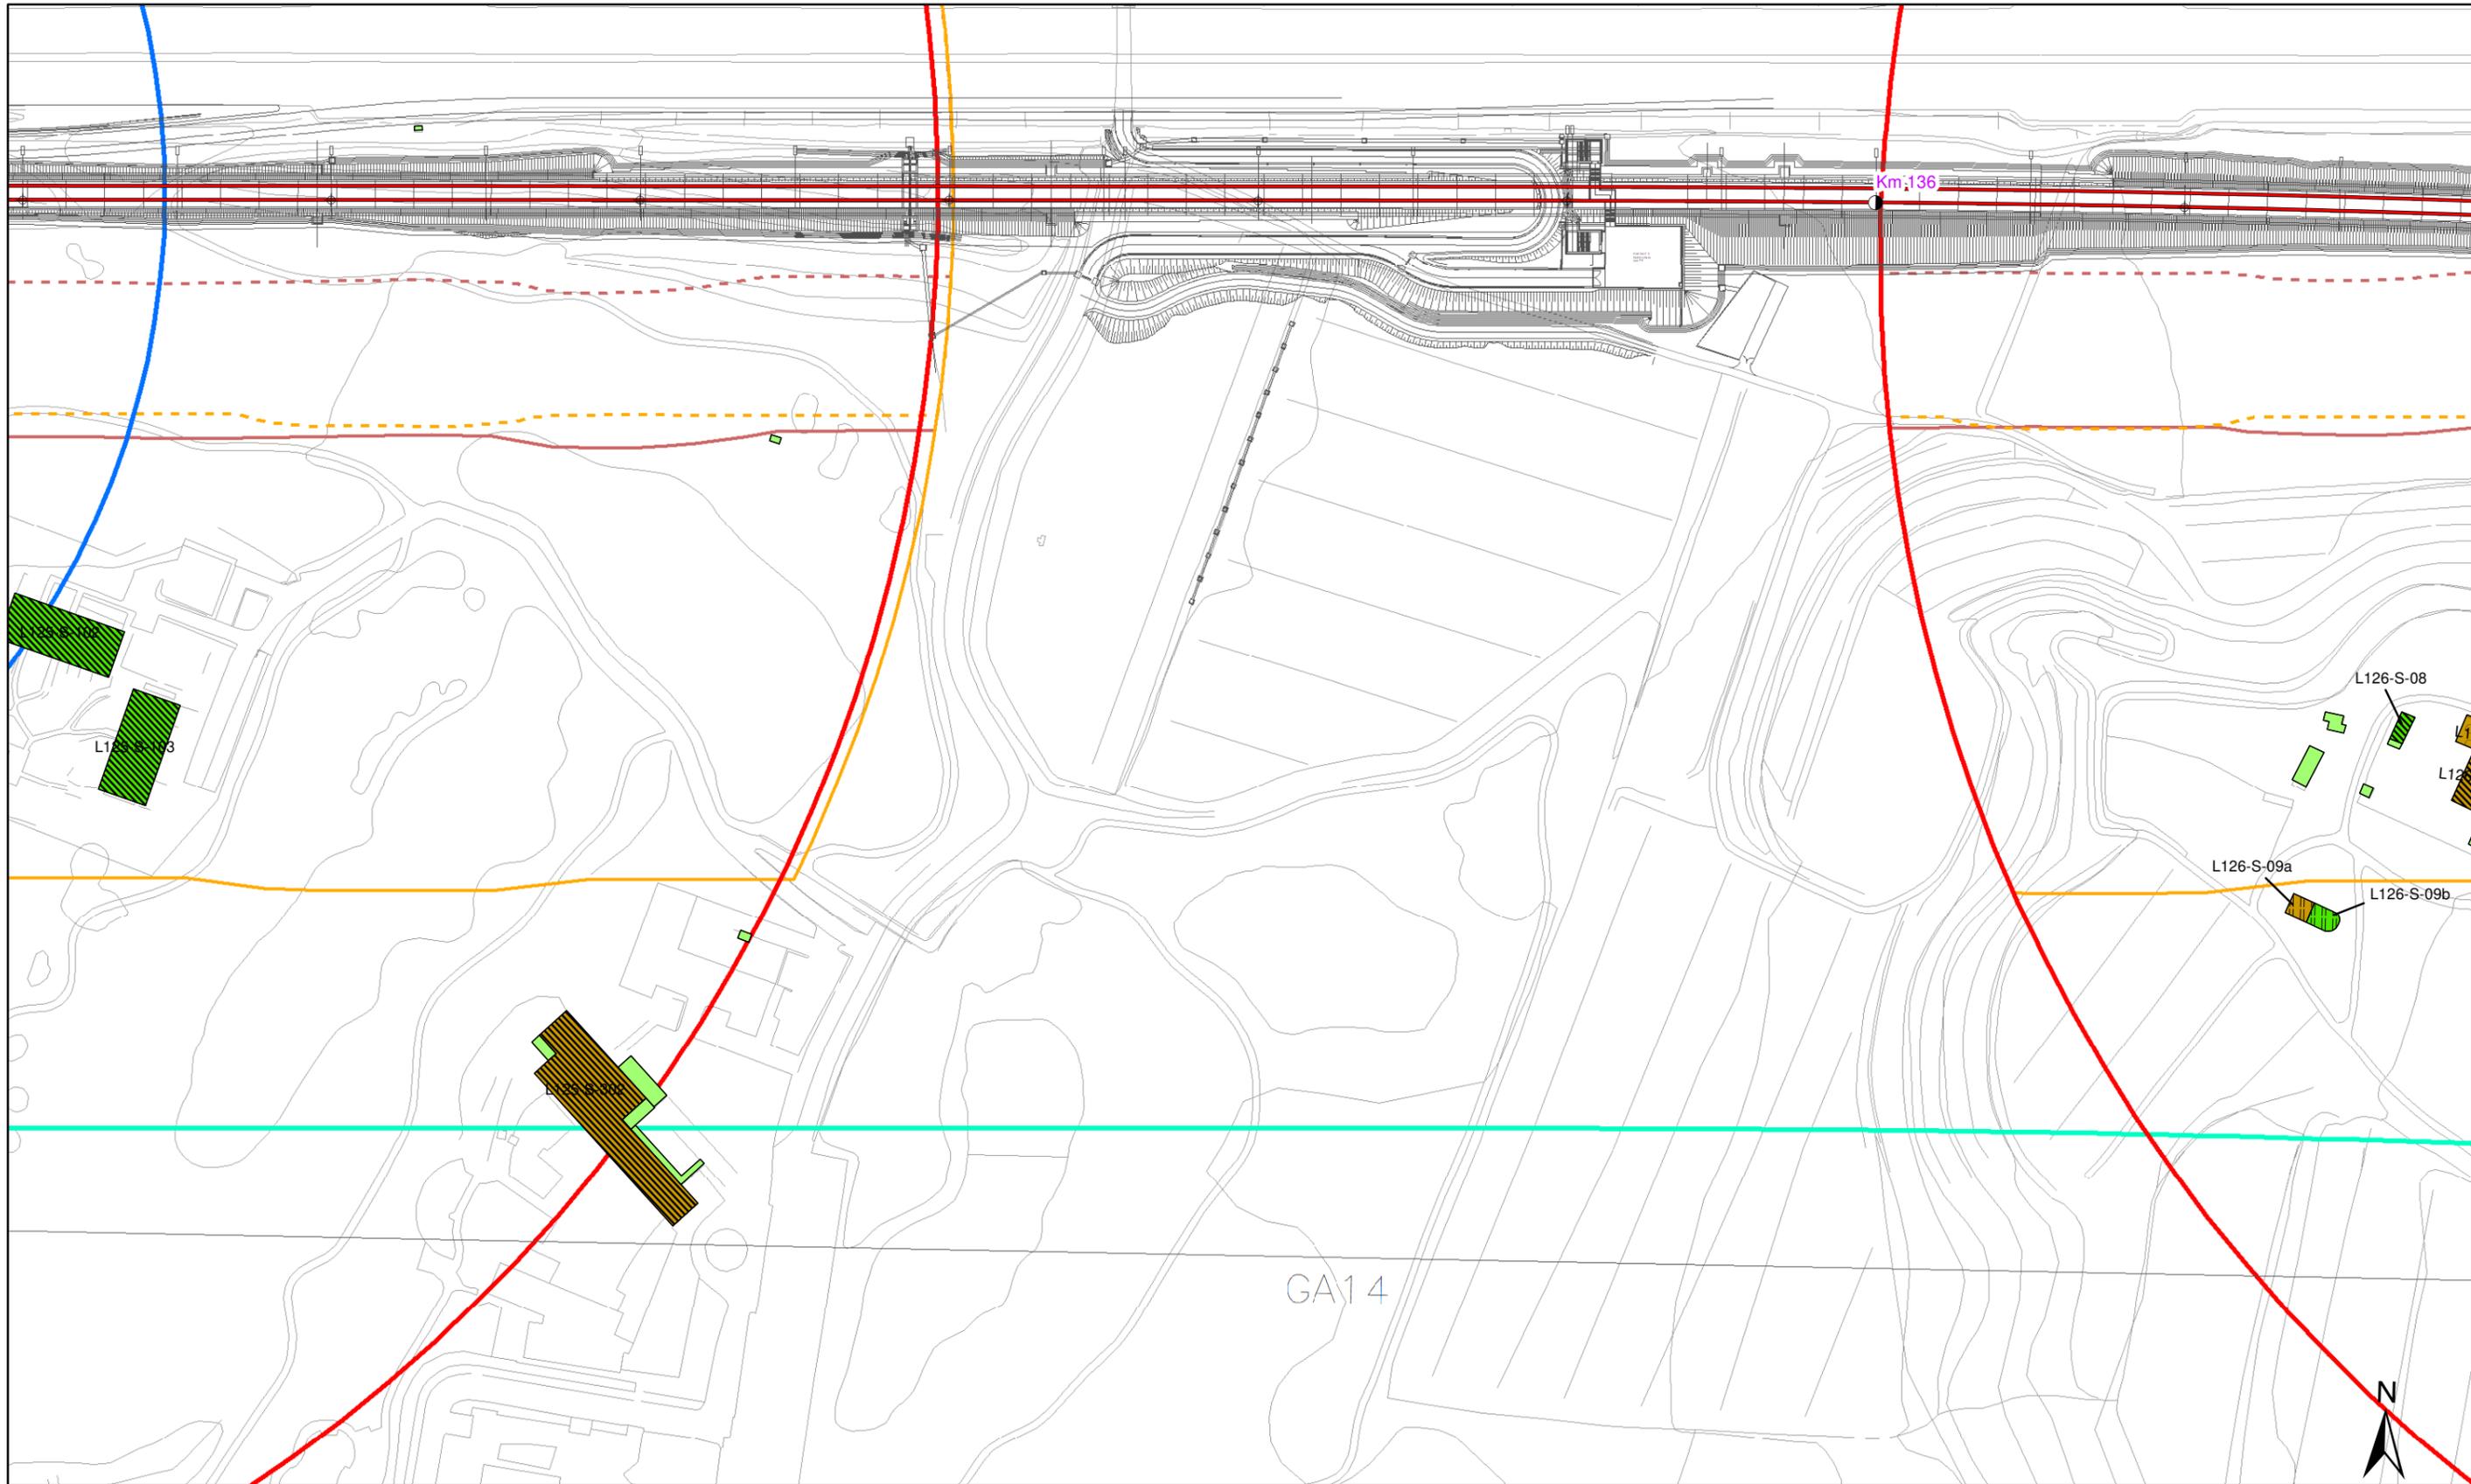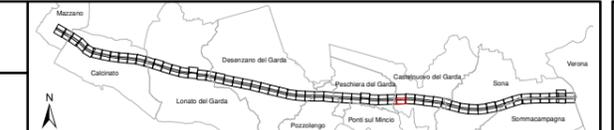

<p>Altezza degli edifici</p> <ul style="list-style-type: none"> h=3.50 m (1 piano) h=13.50 m (4 piani) h=7.50 m (2 piani) h > 13.50 m (> 4 piani) h=10.50 m (3 piani) 	<p>Destinazione d'uso dei fabbricati</p> <ul style="list-style-type: none"> Residenziali e assimilabili Produttivo (Industria, Artigianato,...) Servizi per l'istruzione Commercio, uffici e terziario Edifici di culto Edificio dismesso o rudere Servizi Sanitari Altro (magazzino, baracca, ...) 	<p>Tipologia tracciato</p> <ul style="list-style-type: none"> Binari in rilevato/trincea/viadotto Binari in galleria Linea FS Milano-Venezia A4 <p>Barriere acustiche esistenti</p> <ul style="list-style-type: none"> Linea FS Milano-Venezia A4 	<p>Fasce di pertinenza AC/AV/IC:</p> <ul style="list-style-type: none"> Fascia 100 m (D.P.R. 458/98) Fascia 250 m (D.P.R. 458/98) Fascia 300 m Censimento Ambito indagine ricettori sensibili 500 m 	<p>Fasce di pertinenza concorsuali*:</p> <p>D.P.R. 142/2004</p> <ul style="list-style-type: none"> A4 SP11 A22 <p>D.P.R. 458/1998</p> <ul style="list-style-type: none"> Linea FS Milano-Venezia
---	---	---	--	--

* graficizzate solo all'interno dell'ambito di studio di 500 m della linea in progetto da DPR 459/98

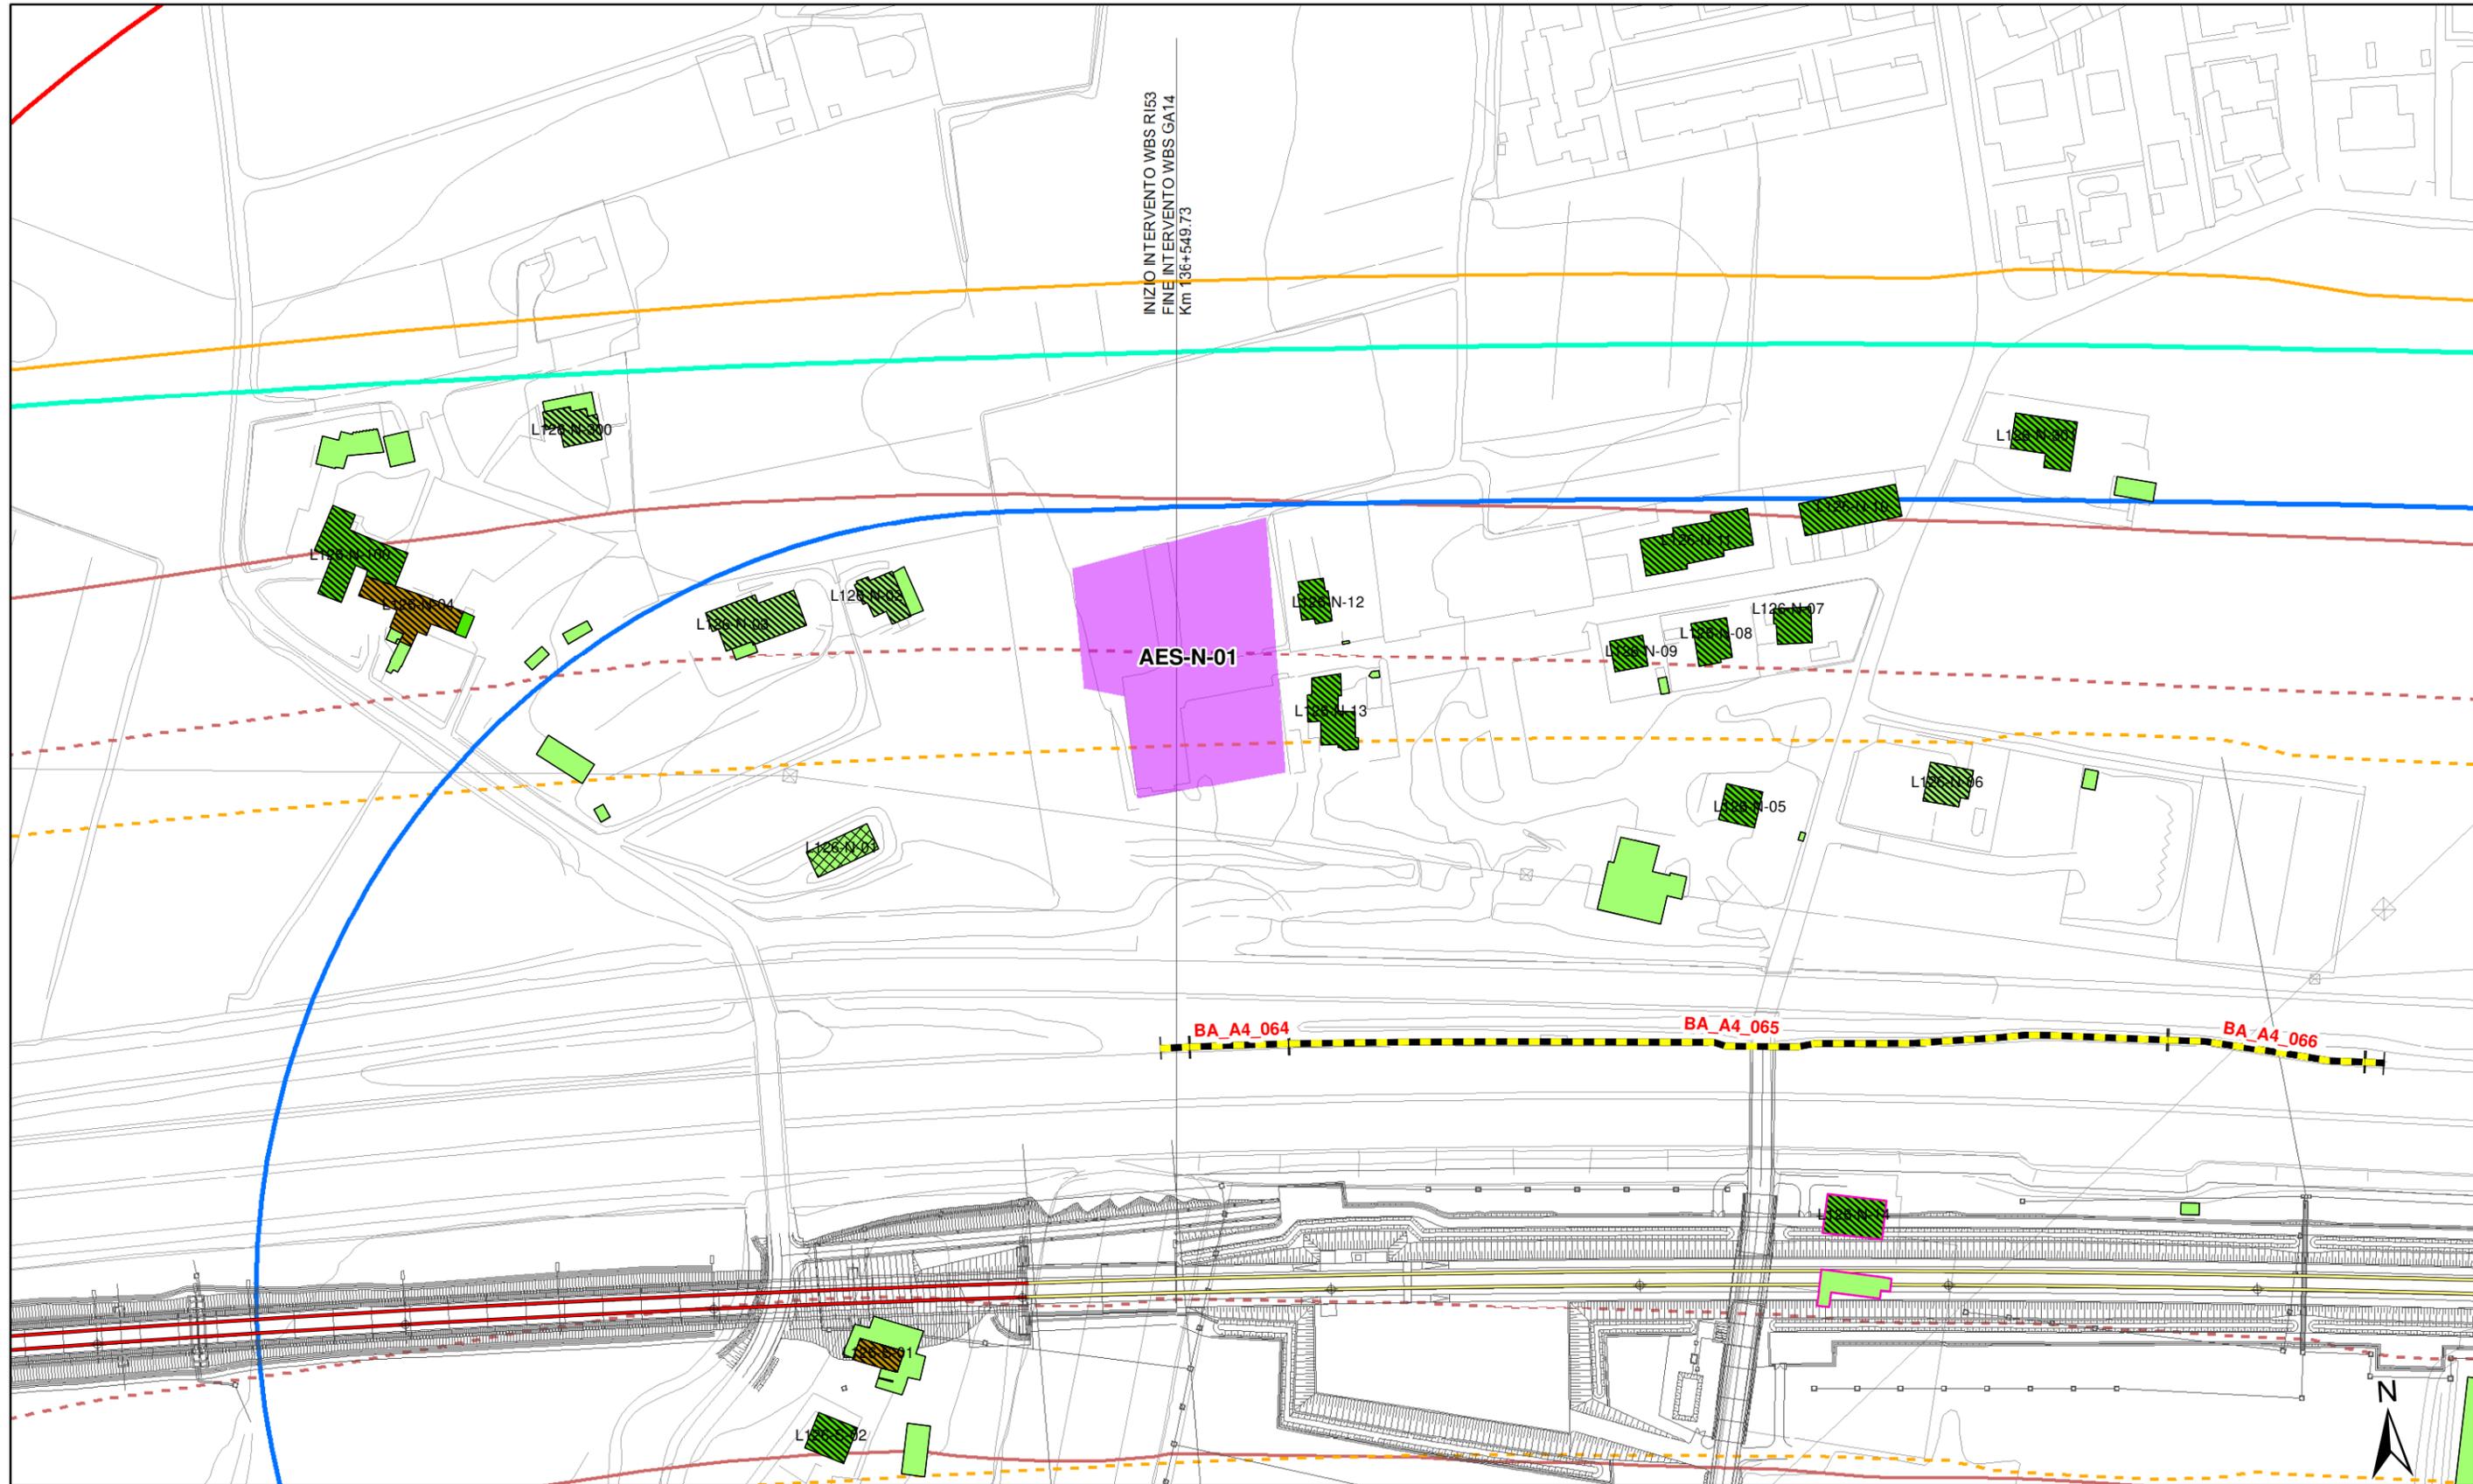



<p>Altezza degli edifici</p> <ul style="list-style-type: none"> h=3.50 m (1 piano) h=7.50 m (2 piani) h=10.50 m (3 piani) h=13.50 m (4 piani) h > 13.50 m (> 4 piani) 	<p>Destinazione d'uso dei fabbricati</p> <ul style="list-style-type: none"> Residenziali e assimilabili Produttivo (Industria, Artigianato,...) Servizi per l'istruzione Commercio, uffici e terziario Edifici di culto Edificio dismesso o rudere Servizi Sanitari Altro (magazzino, baracca, ...) 	<p>Tipologia tracciato</p> <ul style="list-style-type: none"> Binari in rilevato/trincea/viadotto Binari in galleria Linea FS Milano-Venezia A4 	<p>Fasce di pertinenza AC/AV/IC:</p> <ul style="list-style-type: none"> Fascia 100 m (D.P.R. 458/98) Fascia 250 m (D.P.R. 458/98) Fascia 300 m Censimento Ambito indagine ricettori sensibili 500 m 	<p>Fasce di pertinenza concorsuali*:</p> <p>D.P.R. 142/2004</p> <ul style="list-style-type: none"> A4 SP11 A22 <p>D.P.R. 458/1998</p> <ul style="list-style-type: none"> Linea FS Milano-Venezia
---	--	--	--	---

* graficizzate solo all'interno dell'ambito di studio di 500 m della linea in progetto da DPR 458/98




<p>Altezza degli edifici</p> <ul style="list-style-type: none"> h=3.50 m (1 piano) h=13.50 m (4 piani) h=7.50 m (2 piani) h > 13.50 m (> 4 piani) h=10.50 m (3 piani) 	<p>Destinazione d'uso dei fabbricati</p> <ul style="list-style-type: none"> Residenziali e assimilabili Produttivo (Industria, Artigianato,...) Servizi per l'istruzione Commercio, uffici e terziario Edifici di culto Edificio dismesso o rudere Servizi Sanitari Altro (magazzino, baracca, ...) 	<p>Tipologia tracciato</p> <ul style="list-style-type: none"> Binari in rilevato/trincea/viadotto Binari in galleria Linea FS Milano-Venezia A4 <p>Barriere acustiche esistenti</p> <ul style="list-style-type: none"> A4 	<p>Fasce di pertinenza AC/AV/IC:</p> <ul style="list-style-type: none"> Fascia 100 m (D.P.R. 458/98) Fascia 250 m (D.P.R. 458/98) Fascia 300 m Censimento Ambito indagine ricettori sensibili 500 m 	<p>Fasce di pertinenza concorsuali*:</p> <p>D.P.R. 142/2004</p> <ul style="list-style-type: none"> A4 SP11 A22 <p>D.P.R. 458/1998</p> <ul style="list-style-type: none"> Linea FS Milano-Venezia
--	---	---	---	--

* graficizzate solo all'interno dell'ambito di studio di 500 m della linea in progetto da DPR 459/98

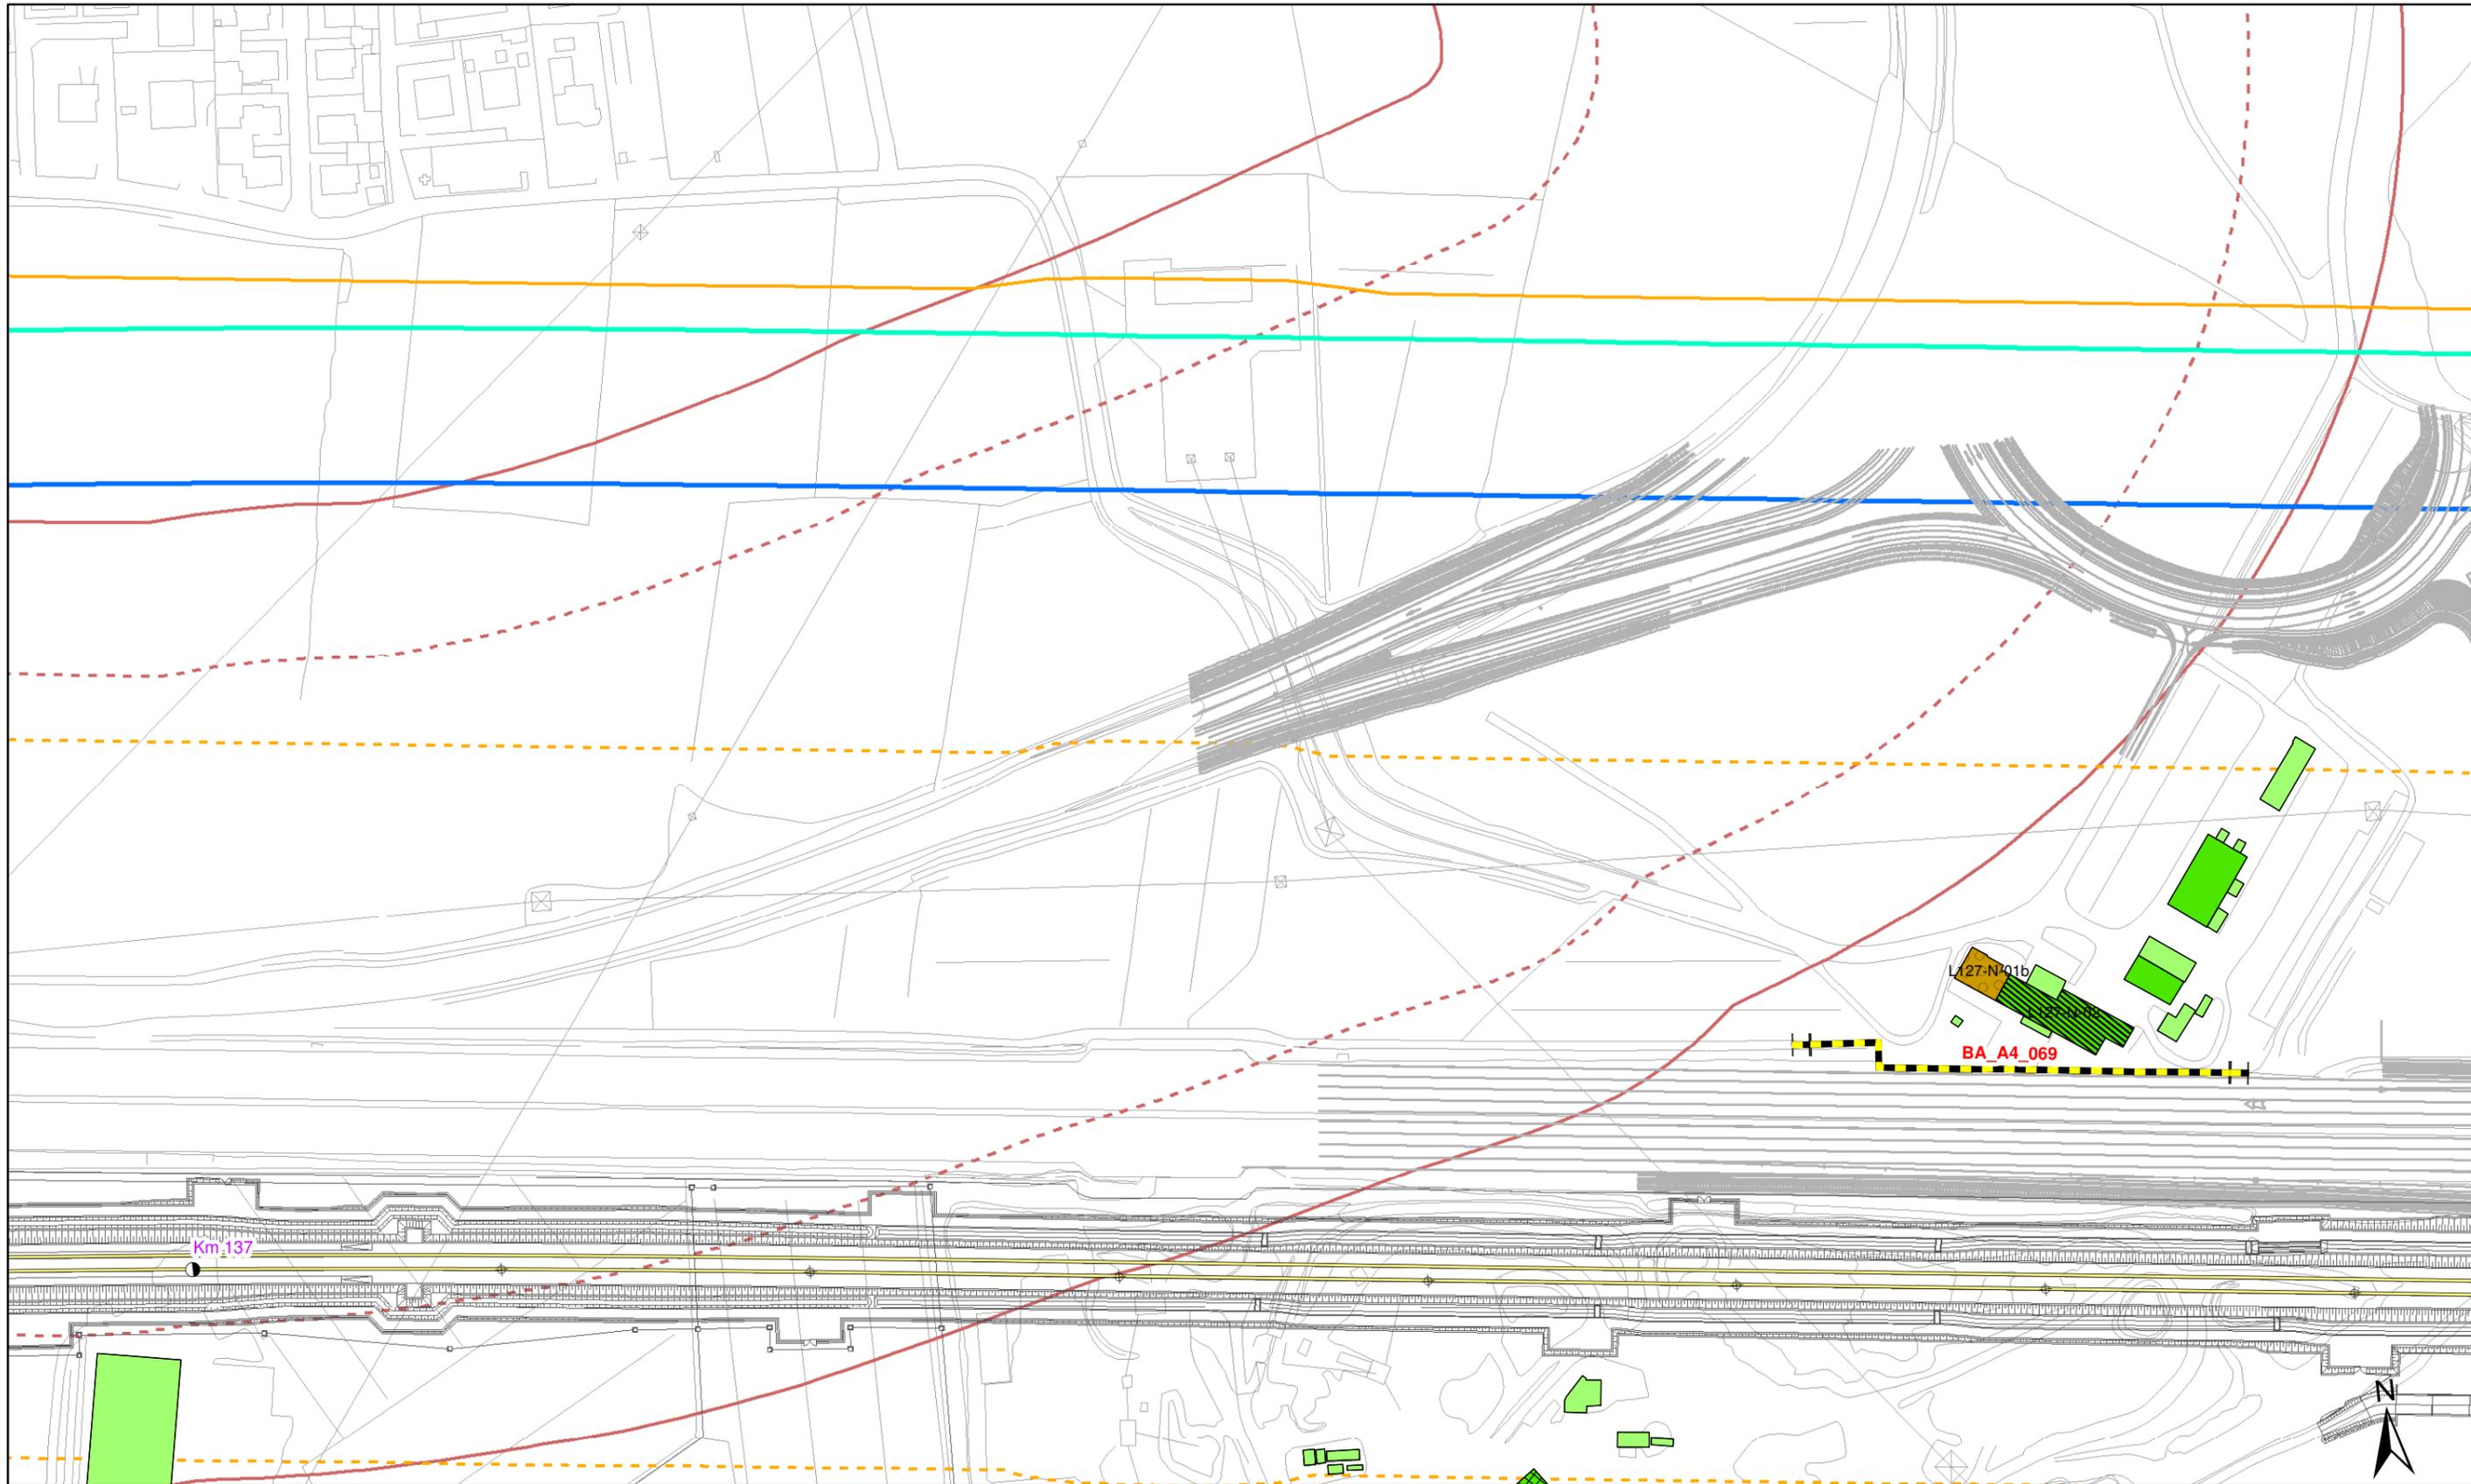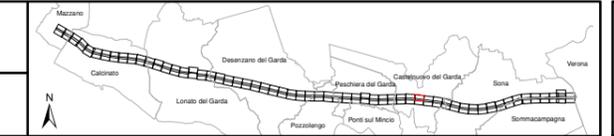


<p>Altezza degli edifici</p> <ul style="list-style-type: none"> h=3.50 m (1 piano) h=13.50 m (4 piani) h=7.50 m (2 piani) h > 13.50 m (> 4 piani) h=10.50 m (3 piani) 	<p>Destinazione d'uso dei fabbricati</p> <ul style="list-style-type: none"> Residenziali e assimilabili Produttivo (Industria, Artigianato,...) Servizi per l'istruzione Commercio, uffici e terziario Edifici di culto Edificio dismesso o rudere Servizi Sanitari Altro (magazzino, baracca, ...) 	<p>Tipologia tracciato</p> <ul style="list-style-type: none"> Binari in rilevato/trincea/viadotto Binari in galleria Linea FS Milano-Venezia A4 <p>Barriere acustiche esistenti</p> <ul style="list-style-type: none"> Edifici in demolizione Aree di espansione <p>Confini comunali</p> <ul style="list-style-type: none"> Confini comunali 	<p>Fasce di pertinenza AC/AV/IC:</p> <ul style="list-style-type: none"> Fascia 100 m (D.P.R. 458/98) Fascia 250 m (D.P.R. 458/98) Fascia 300 m Censimento Ambito indagine ricettori sensibili 500 m 	<p>Fasce di pertinenza concorsuali*:</p> <p>D.P.R. 142/2004</p> <ul style="list-style-type: none"> A4 SP11 A22 <p>D.P.R. 458/1998</p> <ul style="list-style-type: none"> Linea FS Milano-Venezia
---	--	--	---	--

* graficizzate solo all'interno dell'ambito di studio di 500 m della linea in progetto da DPR 459/98

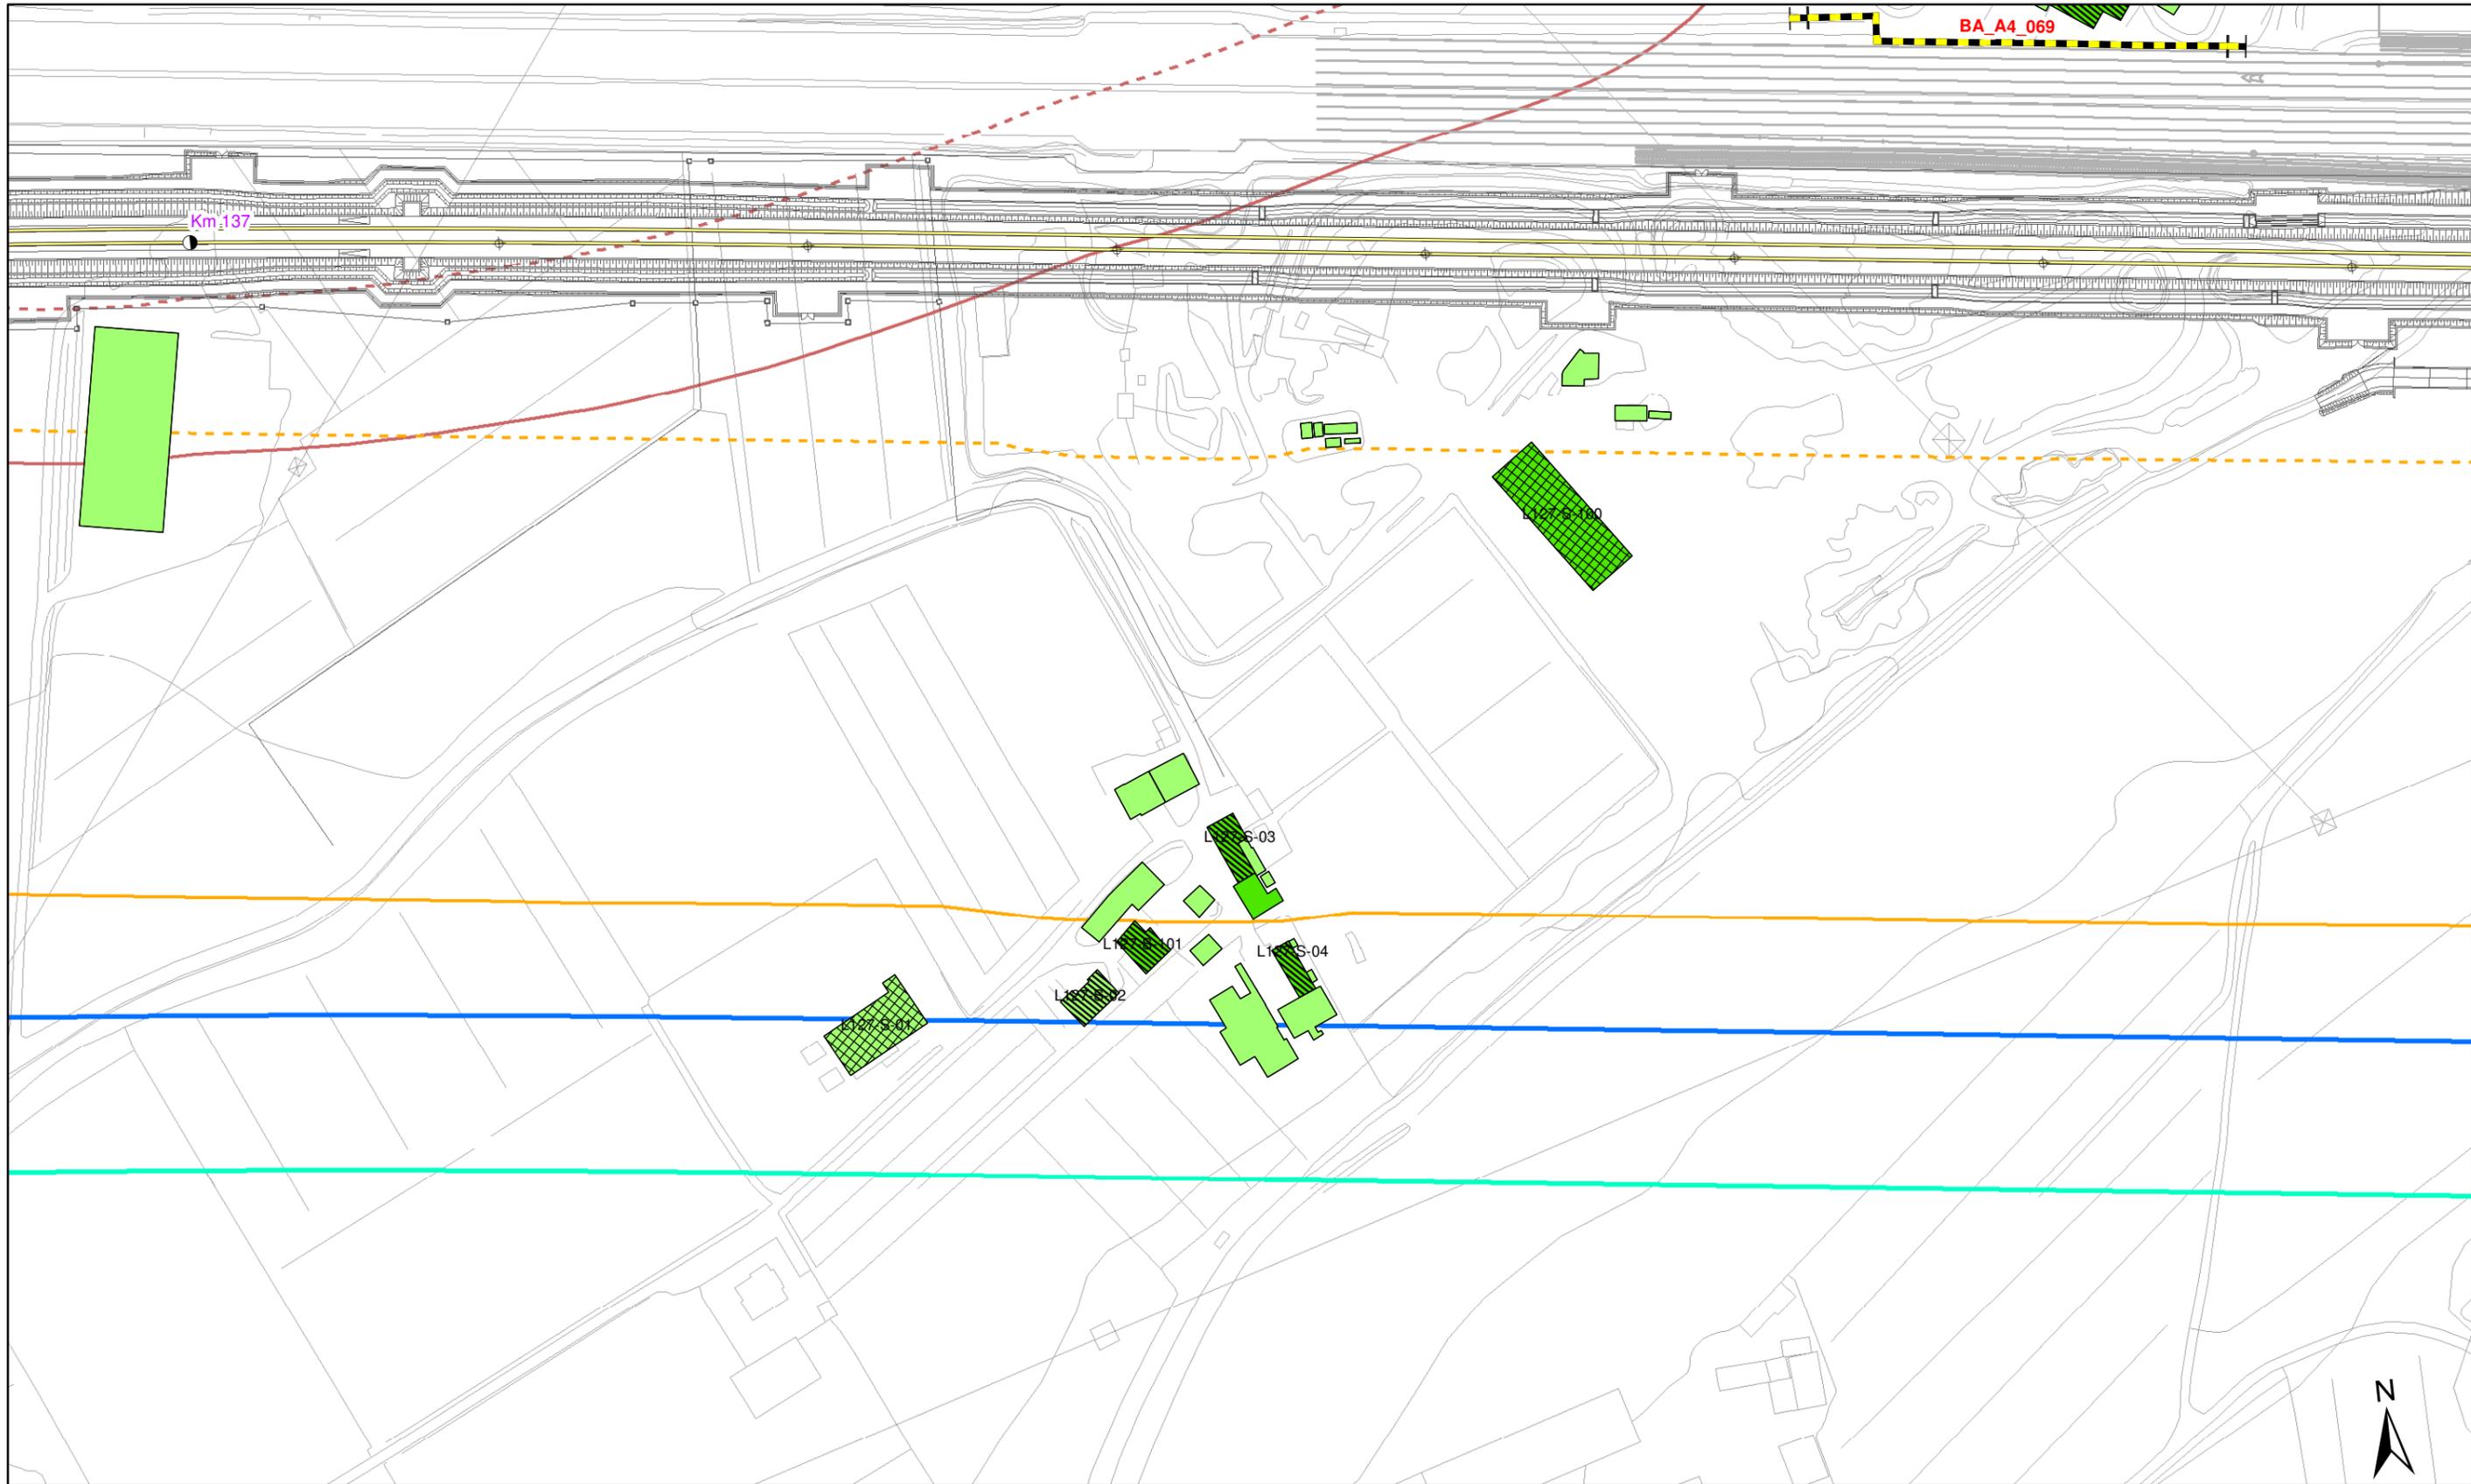


Altezza degli edifici		Destinazione d'uso dei fabbricati		Tipologia tracciato		Fasce di pertinenza AC/AV/IC:		Fasce di pertinenza concorsuali*:	
h=3.50 m (1 piano)	h=13.50 m (4 piani)	Residenziali e assimilabili	Edifici di culto	Binari in rilevato/trincea/viadotto	Fascia 100 m (D.P.R. 458/98)	D.P.R. 142/2004		D.P.R. 458/1998	
h=7.50 m (2 piani)	h > 13.50 m (> 4 piani)	Produttivo (Industria, Artigianato,...)	Edificio dismesso o rudere	Binari in galleria	Fascia 250 m (D.P.R. 458/98)	A4	SP11	Linea FS Milano-Venezia	
h=10.50 m (3 piani)		Servizi per l'istruzione	Servizi Sanitari	Linea FS Milano-Venezia	Fascia 300 m Censimento	SP11	A22		
		Commercio, uffici e terziario	Altro (magazzino, baracca, ...)	Barriere acustiche esistenti	Ambito indagine ricettori sensibili 500 m				
			Confini comunali	A4					

* graficizzate solo all'interno dell'ambito di studio di 500 m della linea in progetto da DPR 458/98

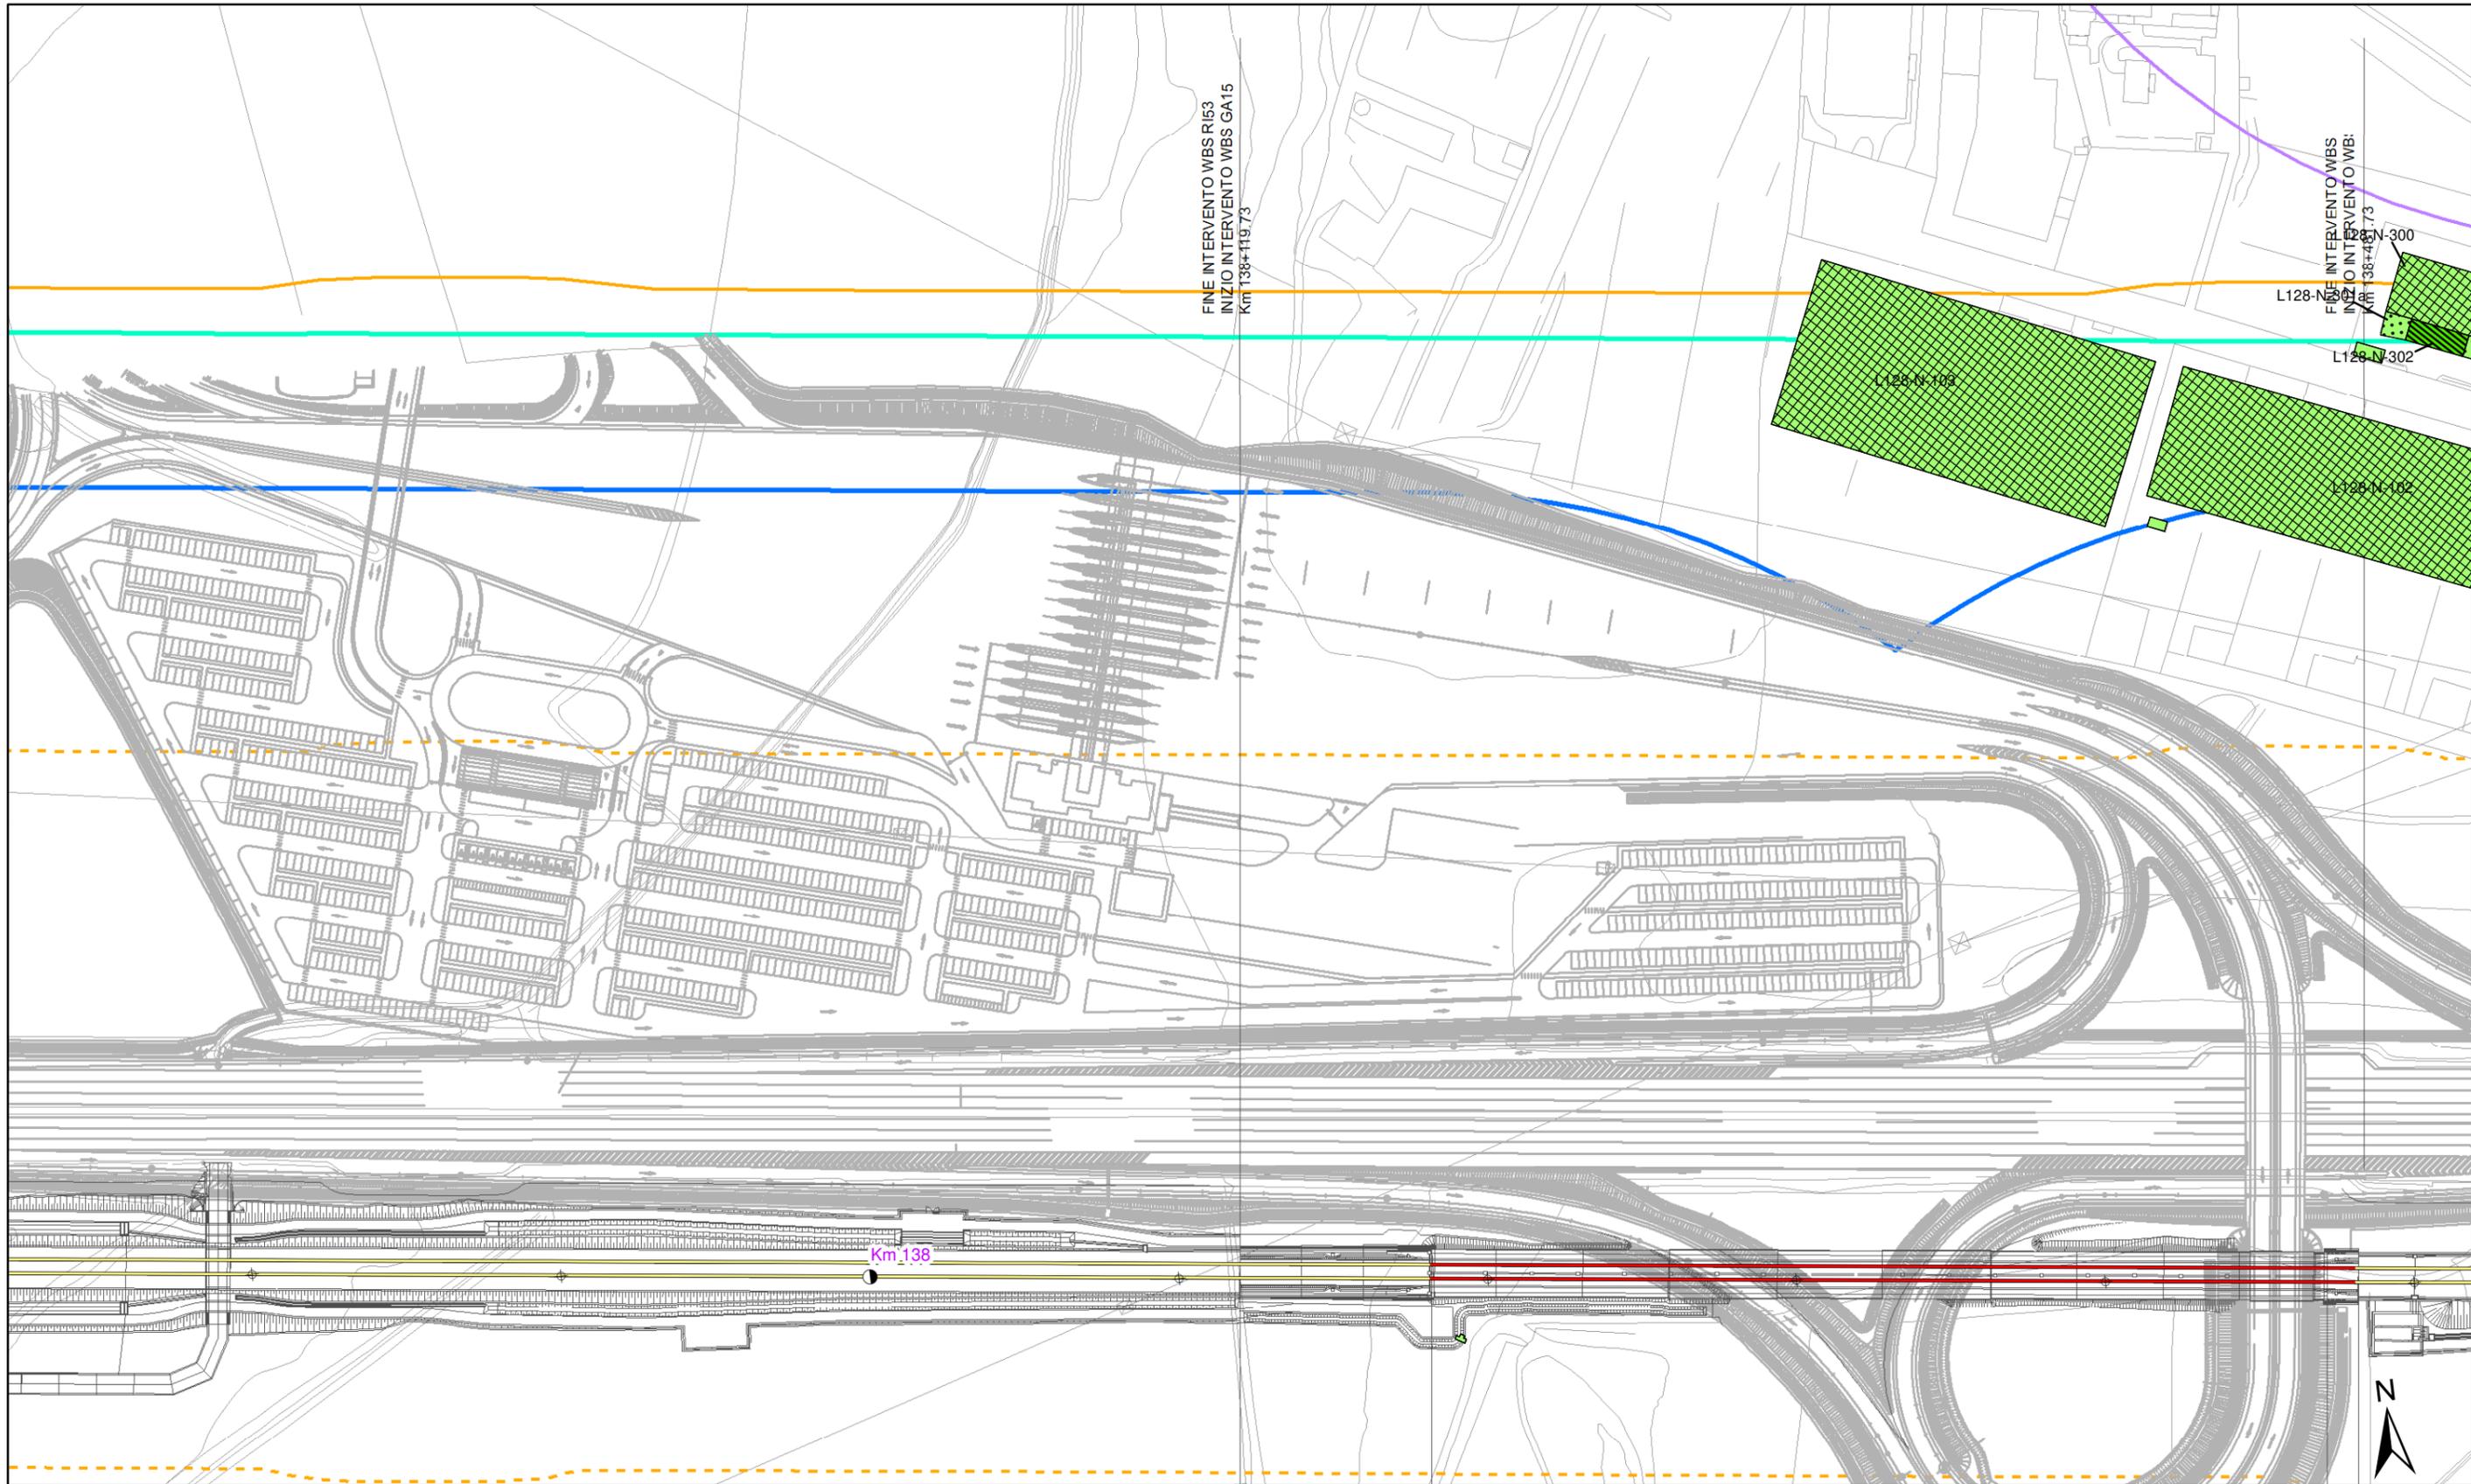



<p>Altezza degli edifici</p> <ul style="list-style-type: none"> h=3.50 m (1 piano) h=13.50 m (4 piani) h=7.50 m (2 piani) h > 13.50 m (> 4 piani) h=10.50 m (3 piani) 	<p>Destinazione d'uso dei fabbricati</p> <ul style="list-style-type: none"> Residenziali e assimilabili Produttivo (Industria, Artigianato,...) Servizi per l'istruzione Commercio, uffici e terziario Edifici di culto Edificio dismesso o rudere Servizi Sanitari Altro (magazzino, baracca, ...) 	<p>Tipologia tracciato</p> <ul style="list-style-type: none"> Binari in rilevato/trincea/viadotto Binari in galleria Linea FS Milano-Venezia A4 <p>Barriere acustiche esistenti</p> <ul style="list-style-type: none"> Linea FS Milano-Venezia A4 	<p>Fasce di pertinenza AC/AV/IC:</p> <ul style="list-style-type: none"> Fascia 100 m (D.P.R. 458/98) Fascia 250 m (D.P.R. 458/98) Fascia 300 m Censimento Ambito indagine ricettori sensibili 500 m 	<p>Fasce di pertinenza concorsuali*:</p> <p>D.P.R. 142/2004</p> <ul style="list-style-type: none"> A4 SP11 A22 <p>D.P.R. 458/1998</p> <ul style="list-style-type: none"> Linea FS Milano-Venezia
--	---	---	--	--

* graficizzate solo all'interno dell'ambito di studio di 500 m della linea in progetto da DPR 458/98

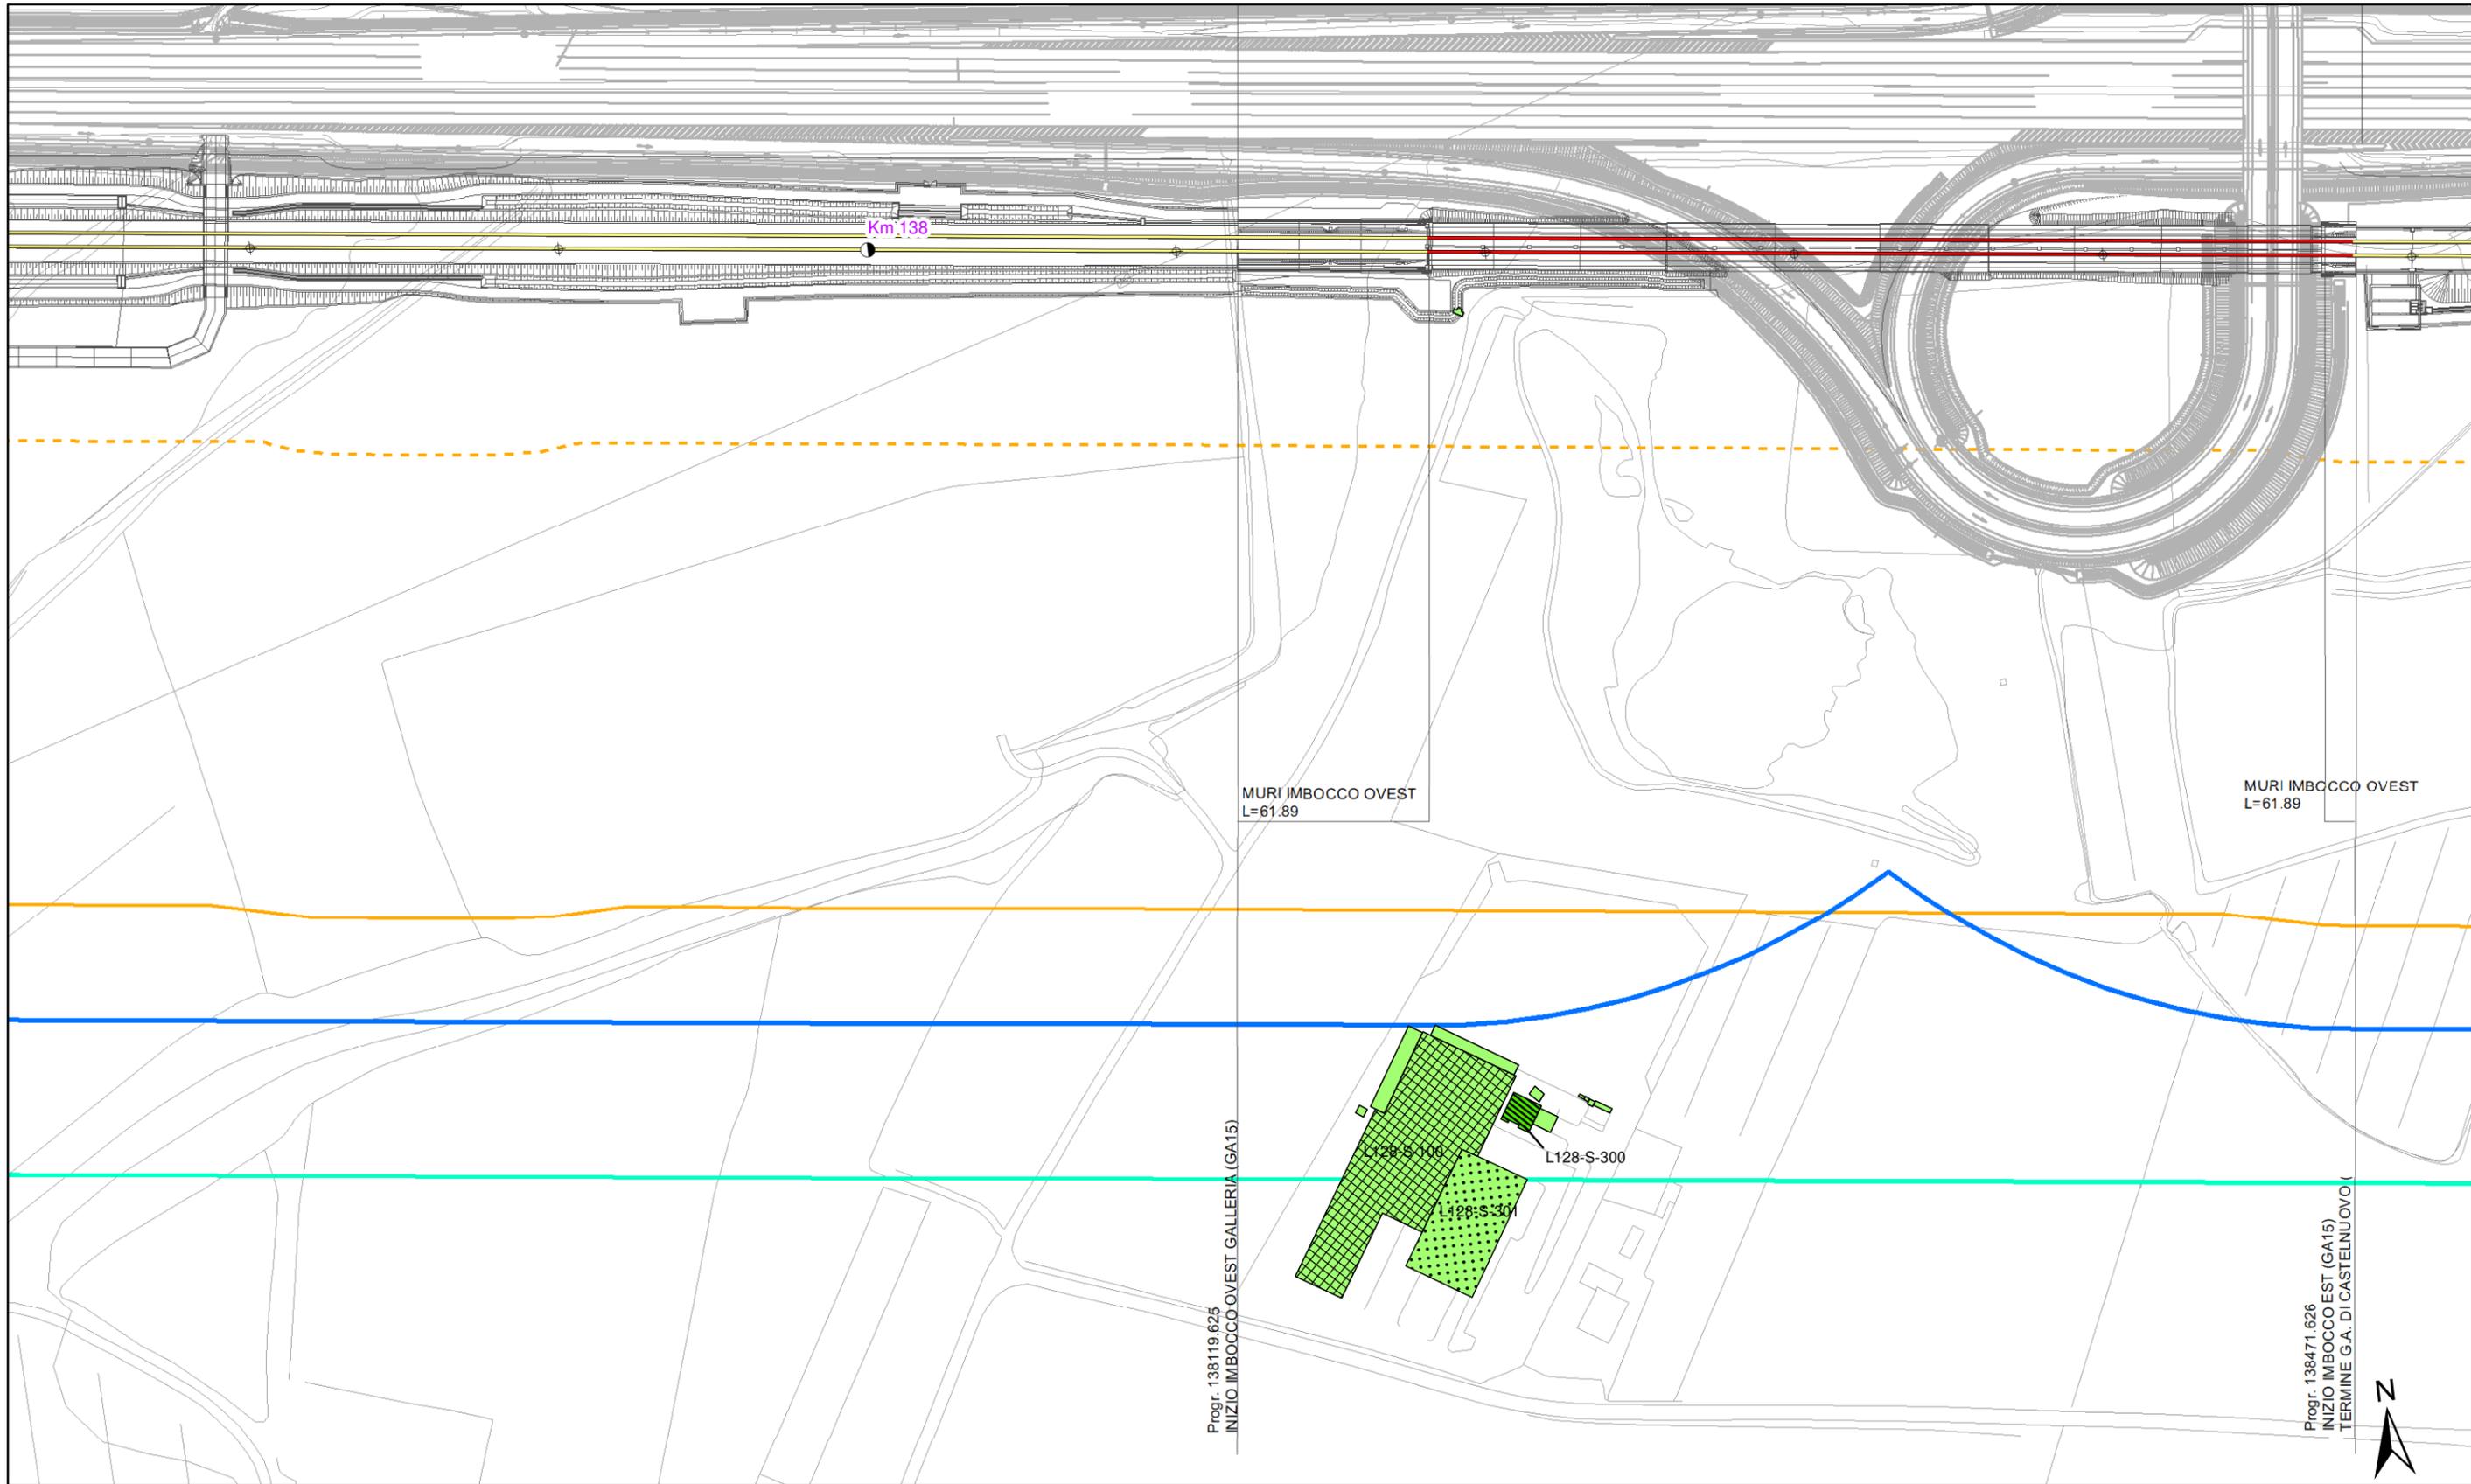

<p>Altezza degli edifici</p> <ul style="list-style-type: none"> h=3.50 m (1 piano) h=7.50 m (2 piani) h=10.50 m (3 piani) h=13.50 m (4 piani) h > 13.50 m (> 4 piani) 	<p>Destinazione d'uso dei fabbricati</p> <ul style="list-style-type: none"> Residenziali e assimilabili Produttivo (Industria, Artigianato,...) Servizi per l'istruzione Commercio, uffici e terziario Edifici di culto Edificio dismesso o rudere Servizi Sanitari Altro (magazzino, baracca, ...) 	<p>Tipologia tracciato</p> <ul style="list-style-type: none"> Binari in rilevato/trincea/viadotto Binari in galleria Linea FS Milano-Venezia A4 <p>Barriere acustiche esistenti</p> <ul style="list-style-type: none"> A4 	<p>Fasce di pertinenza AC/AV/IC:</p> <ul style="list-style-type: none"> Fascia 100 m (D.P.R. 458/98) Fascia 250 m (D.P.R. 458/98) Fascia 300 m Censimento Ambito indagine ricettori sensibili 500 m 	<p>Fasce di pertinenza concorsuali*:</p> <p>D.P.R. 142/2004</p> <ul style="list-style-type: none"> A4 SP11 A22 <p>D.P.R. 458/1998</p> <ul style="list-style-type: none"> Linea FS Milano-Venezia
---	--	--	--	---

* graficizzate solo all'interno dell'ambito di studio di 500 m della linea in progetto da DPR 459/98

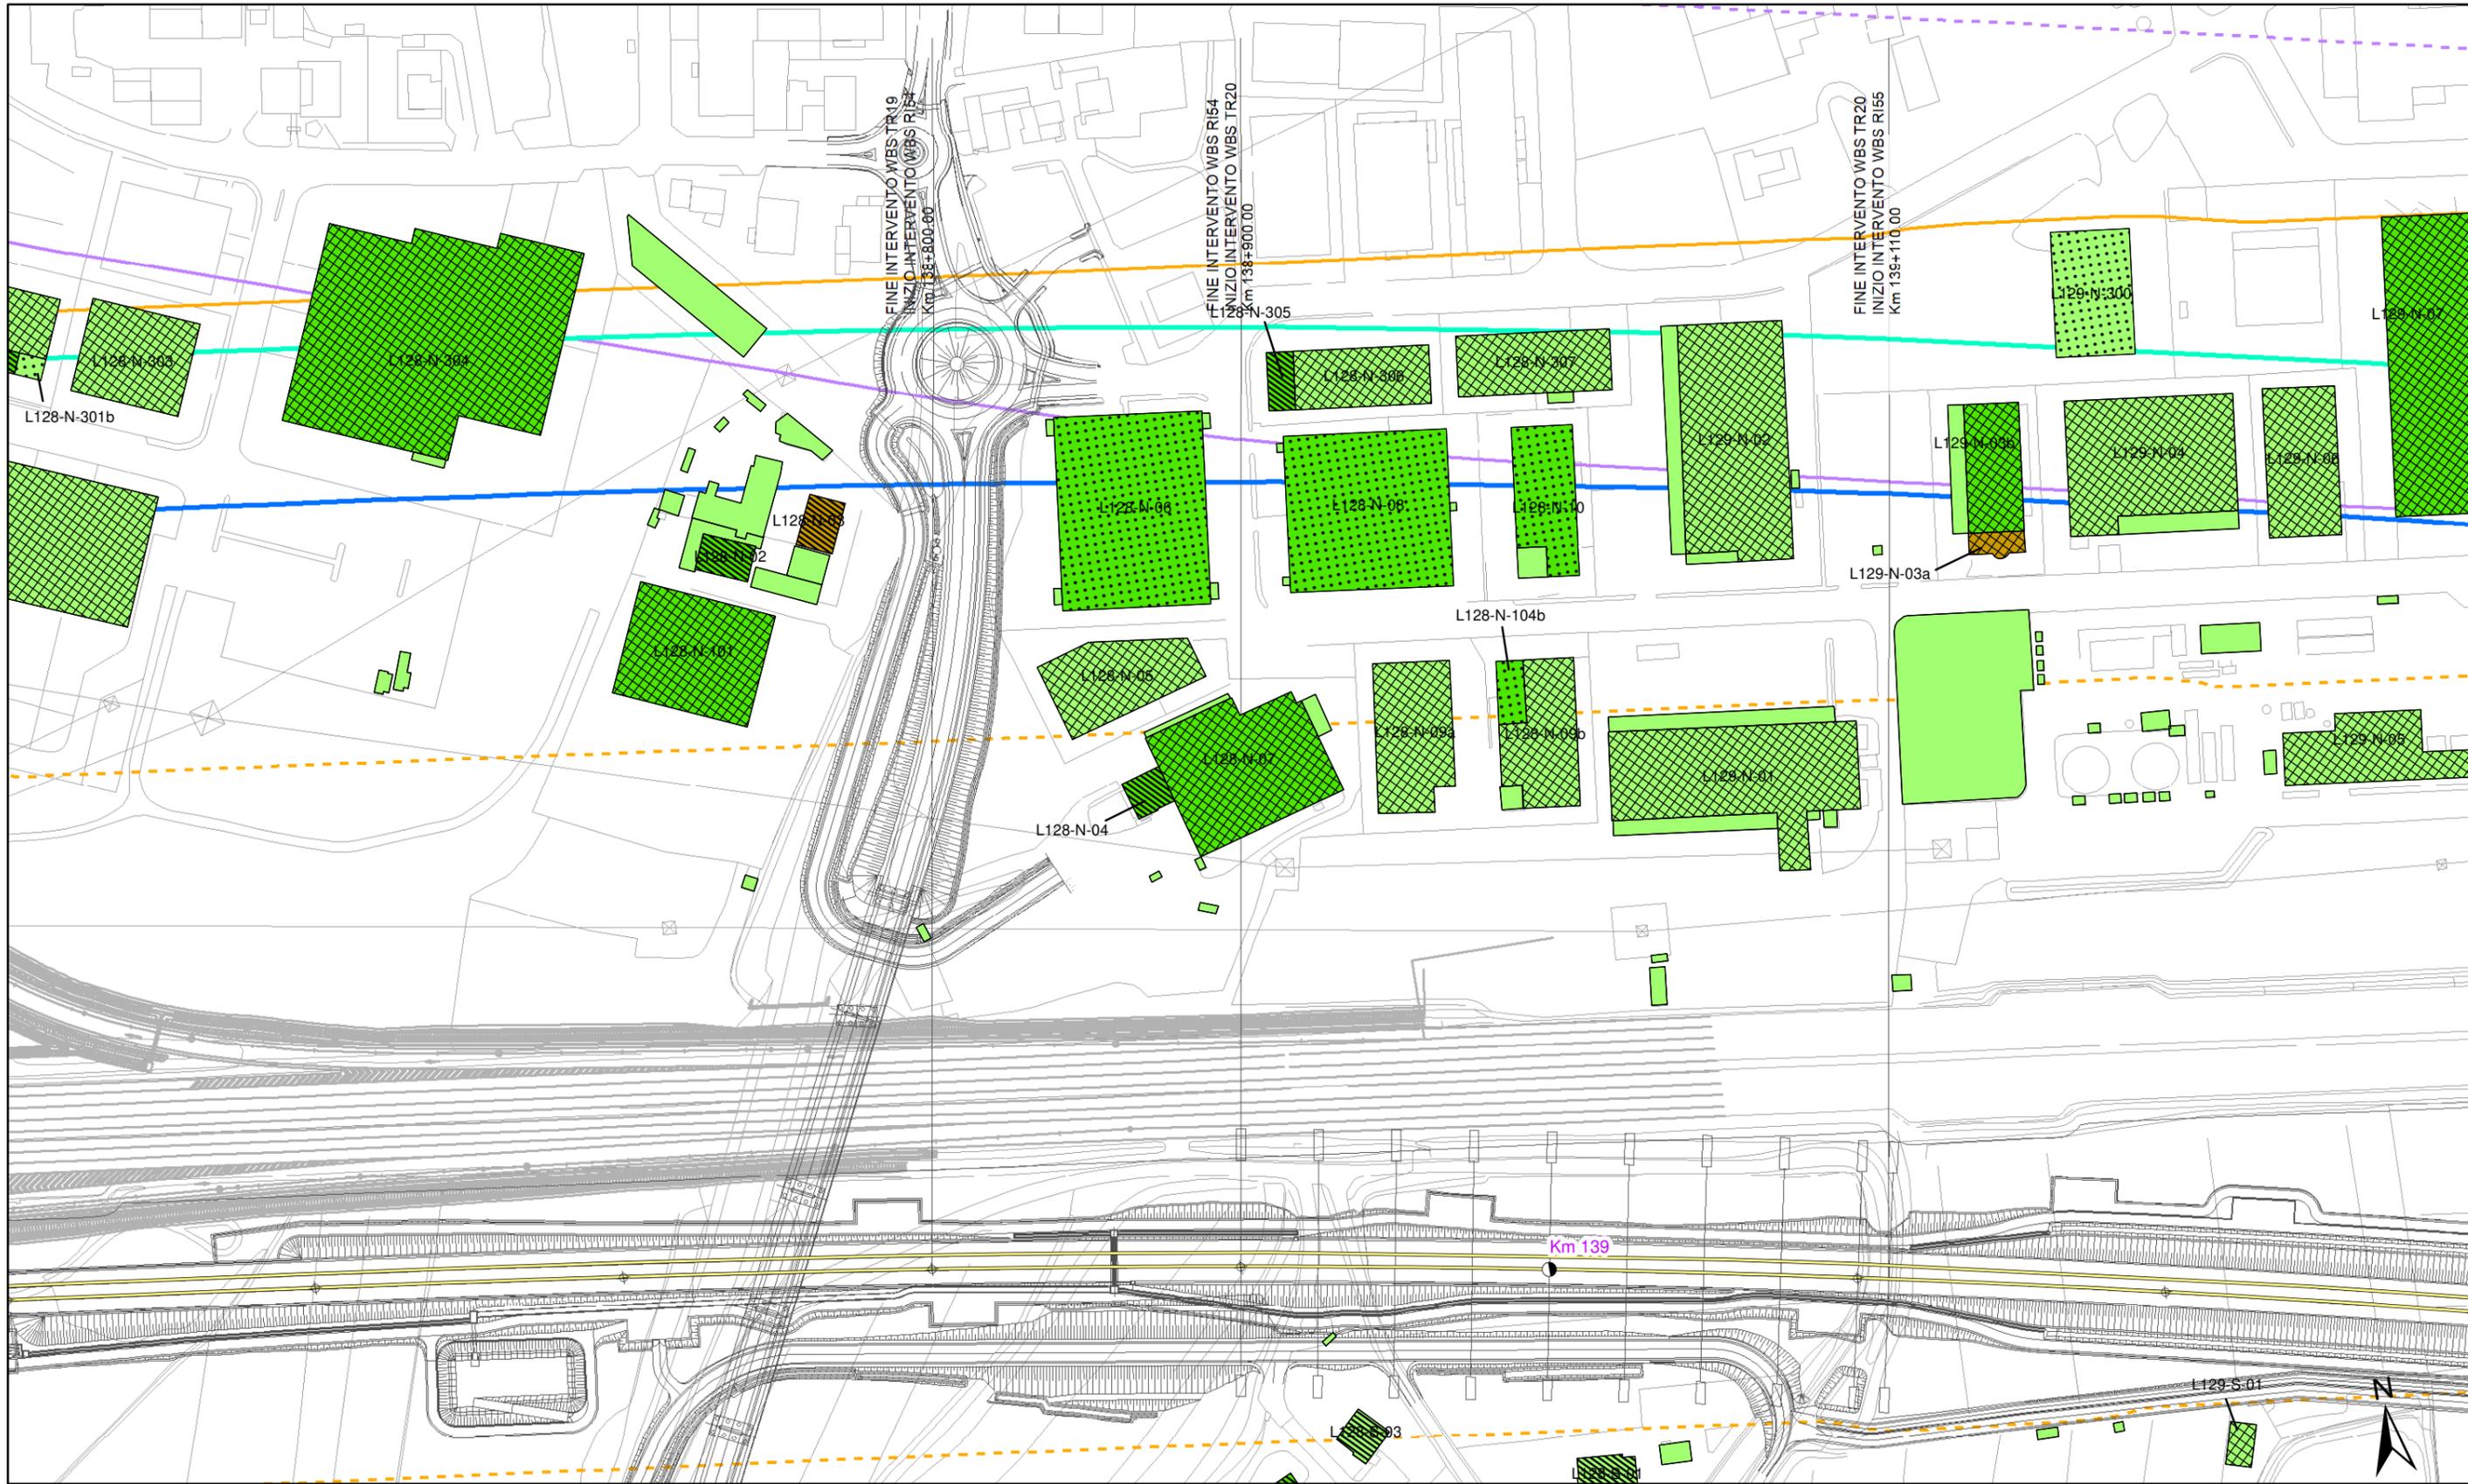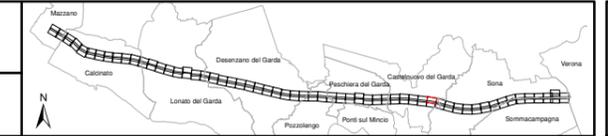

Altezza degli edifici

- h=3.50 m (1 piano)
- h=13.50 m (4 piani)
- h=7.50 m (2 piani)
- h > 13.50 m (> 4 piani)
- h=10.50 m (3 piani)

Destinazione d'uso dei fabbricati

- Residenziali e assimilabili
- Produttivo (Industria, Artigianato,...)
- Servizi per l'istruzione
- Commercio, uffici e terziario
- Edifici di culto
- Edificio dismesso o rudere
- Servizi Sanitari
- Altro (magazzino, baracca, ...)
- Edifici in demolizione
- Aree di espansione
- Confini comunali

Tipologia tracciato

- Binari in rilevato/trincea/viadotto
- Binari in galleria
- Linea FS Milano-Venezia
- A4

Barriere acustiche esistenti

- Linea FS Milano-Venezia
- A4



Fasce di pertinenza AC/AV/IC:

- Fascia 100 m (D.P.R. 458/98)
- Fascia 250 m (D.P.R. 458/98)
- Fascia 300 m Censimento
- Ambito indagine ricettori sensibili 500 m

Fasce di pertinenza concorsuali*:

- | | |
|---|--|
| D.P.R. 142/2004 | D.P.R. 458/1998 |
| A4 | Linea FS Milano-Venezia |
| SP11 | |
| A22 | |

* graficizzate solo all'interno dell'ambito di studio di 500 m della linea in progetto da DPR 459/98

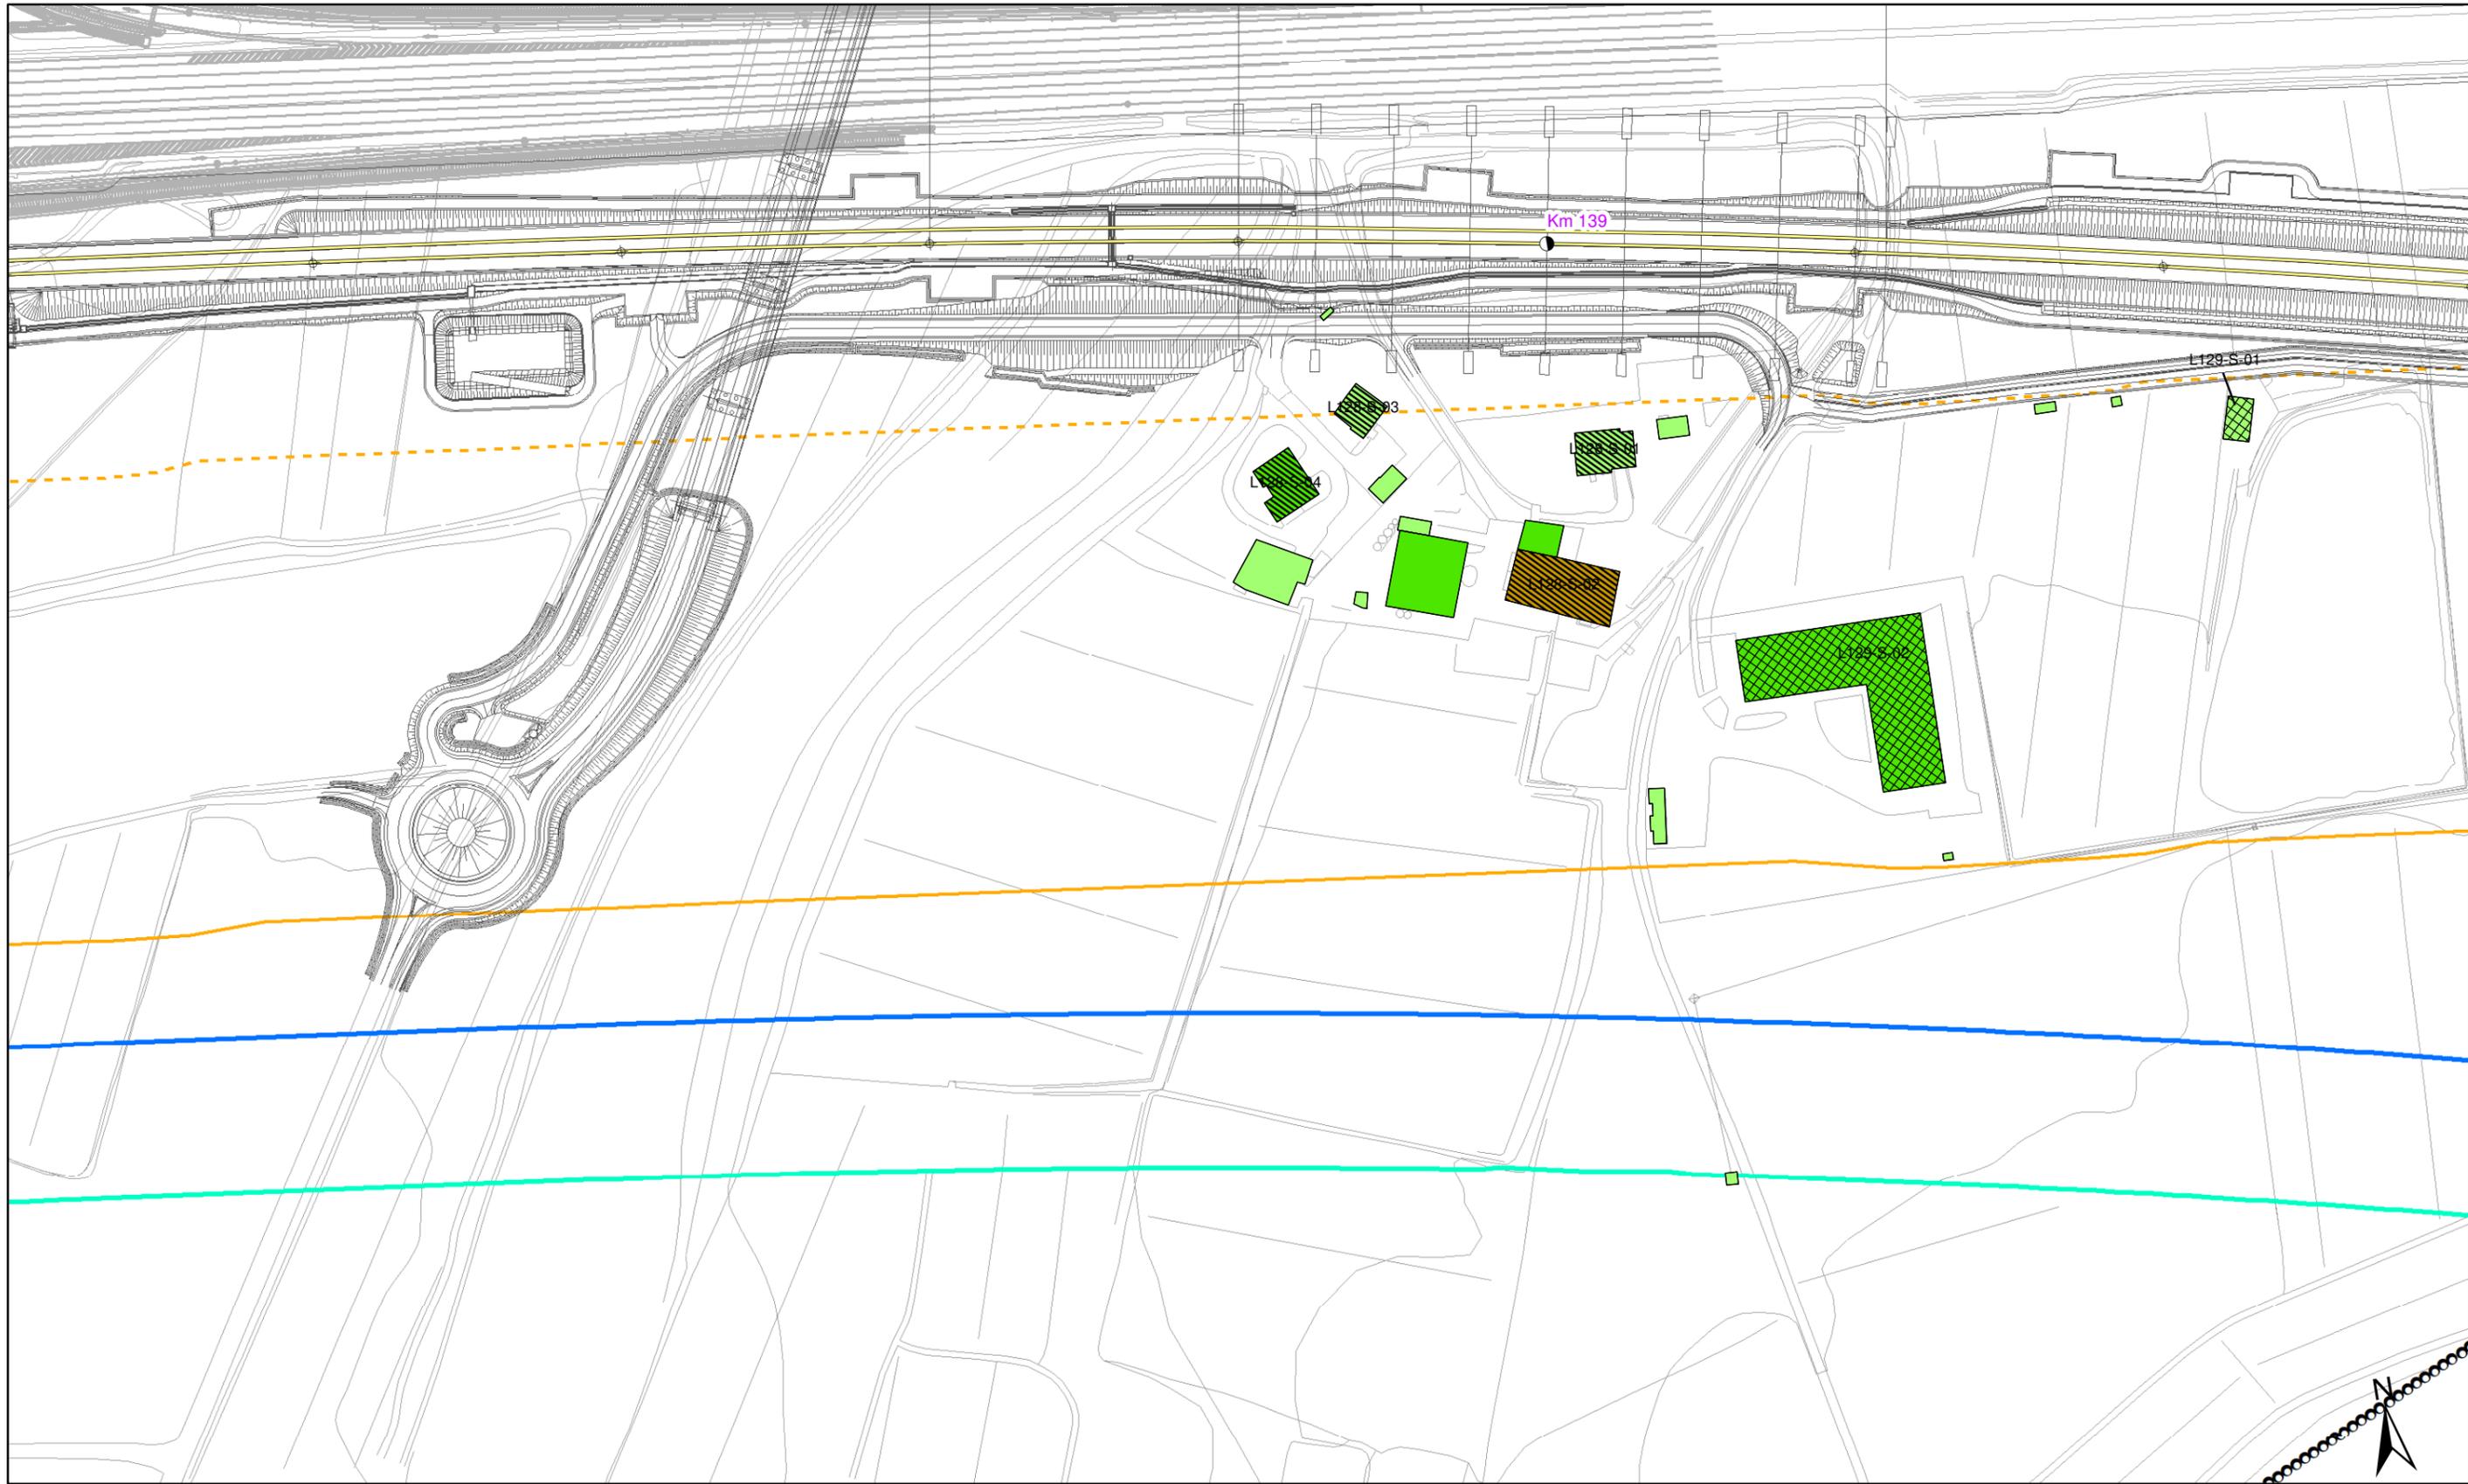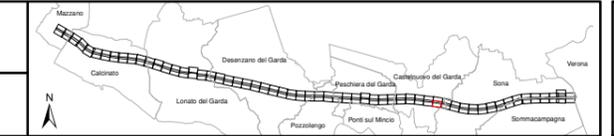

Altezza degli edifici

- h=3.50 m (1 piano)
- h=13.50 m (4 piani)
- h=7.50 m (2 piani)
- h > 13.50 m (> 4 piani)
- h=10.50 m (3 piani)

Destinazione d'uso dei fabbricati

- Residenziali e assimilabili
- Produttivo (Industria, Artigianato,...)
- Servizi per l'istruzione
- Commercio, uffici e terziario
- Edifici di culto
- Edificio dismesso o rudere
- Servizi Sanitari
- Altro (magazzino, baracca, ...)

- Edifici in demolizione
- Aree di espansione
- Confini comunali

Tipologia tracciato

- Binari in rilevato/trincea/viadotto
- Binari in galleria
- Linea FS Milano-Venezia
- A4

Barriere acustiche esistenti

- Linea FS Milano-Venezia
- A4


Fasce di pertinenza AC/AV/IC:

- Fascia 100 m (D.P.R. 458/98)
- Fascia 250 m (D.P.R. 458/98)
- Fascia 300 m Censimento
- Ambito indagine ricettori sensibili 500 m

Fasce di pertinenza concorsuali*:


- | | |
|---|--|
| <p>D.P.R. 142/2004</p> <ul style="list-style-type: none"> A4 SP11 A22 | <p>D.P.R. 458/1998</p> <ul style="list-style-type: none"> Linea FS Milano-Venezia |
|---|--|

* graficizzate solo all'interno dell'ambito di studio di 500 m della linea in progetto da DPR 458/98

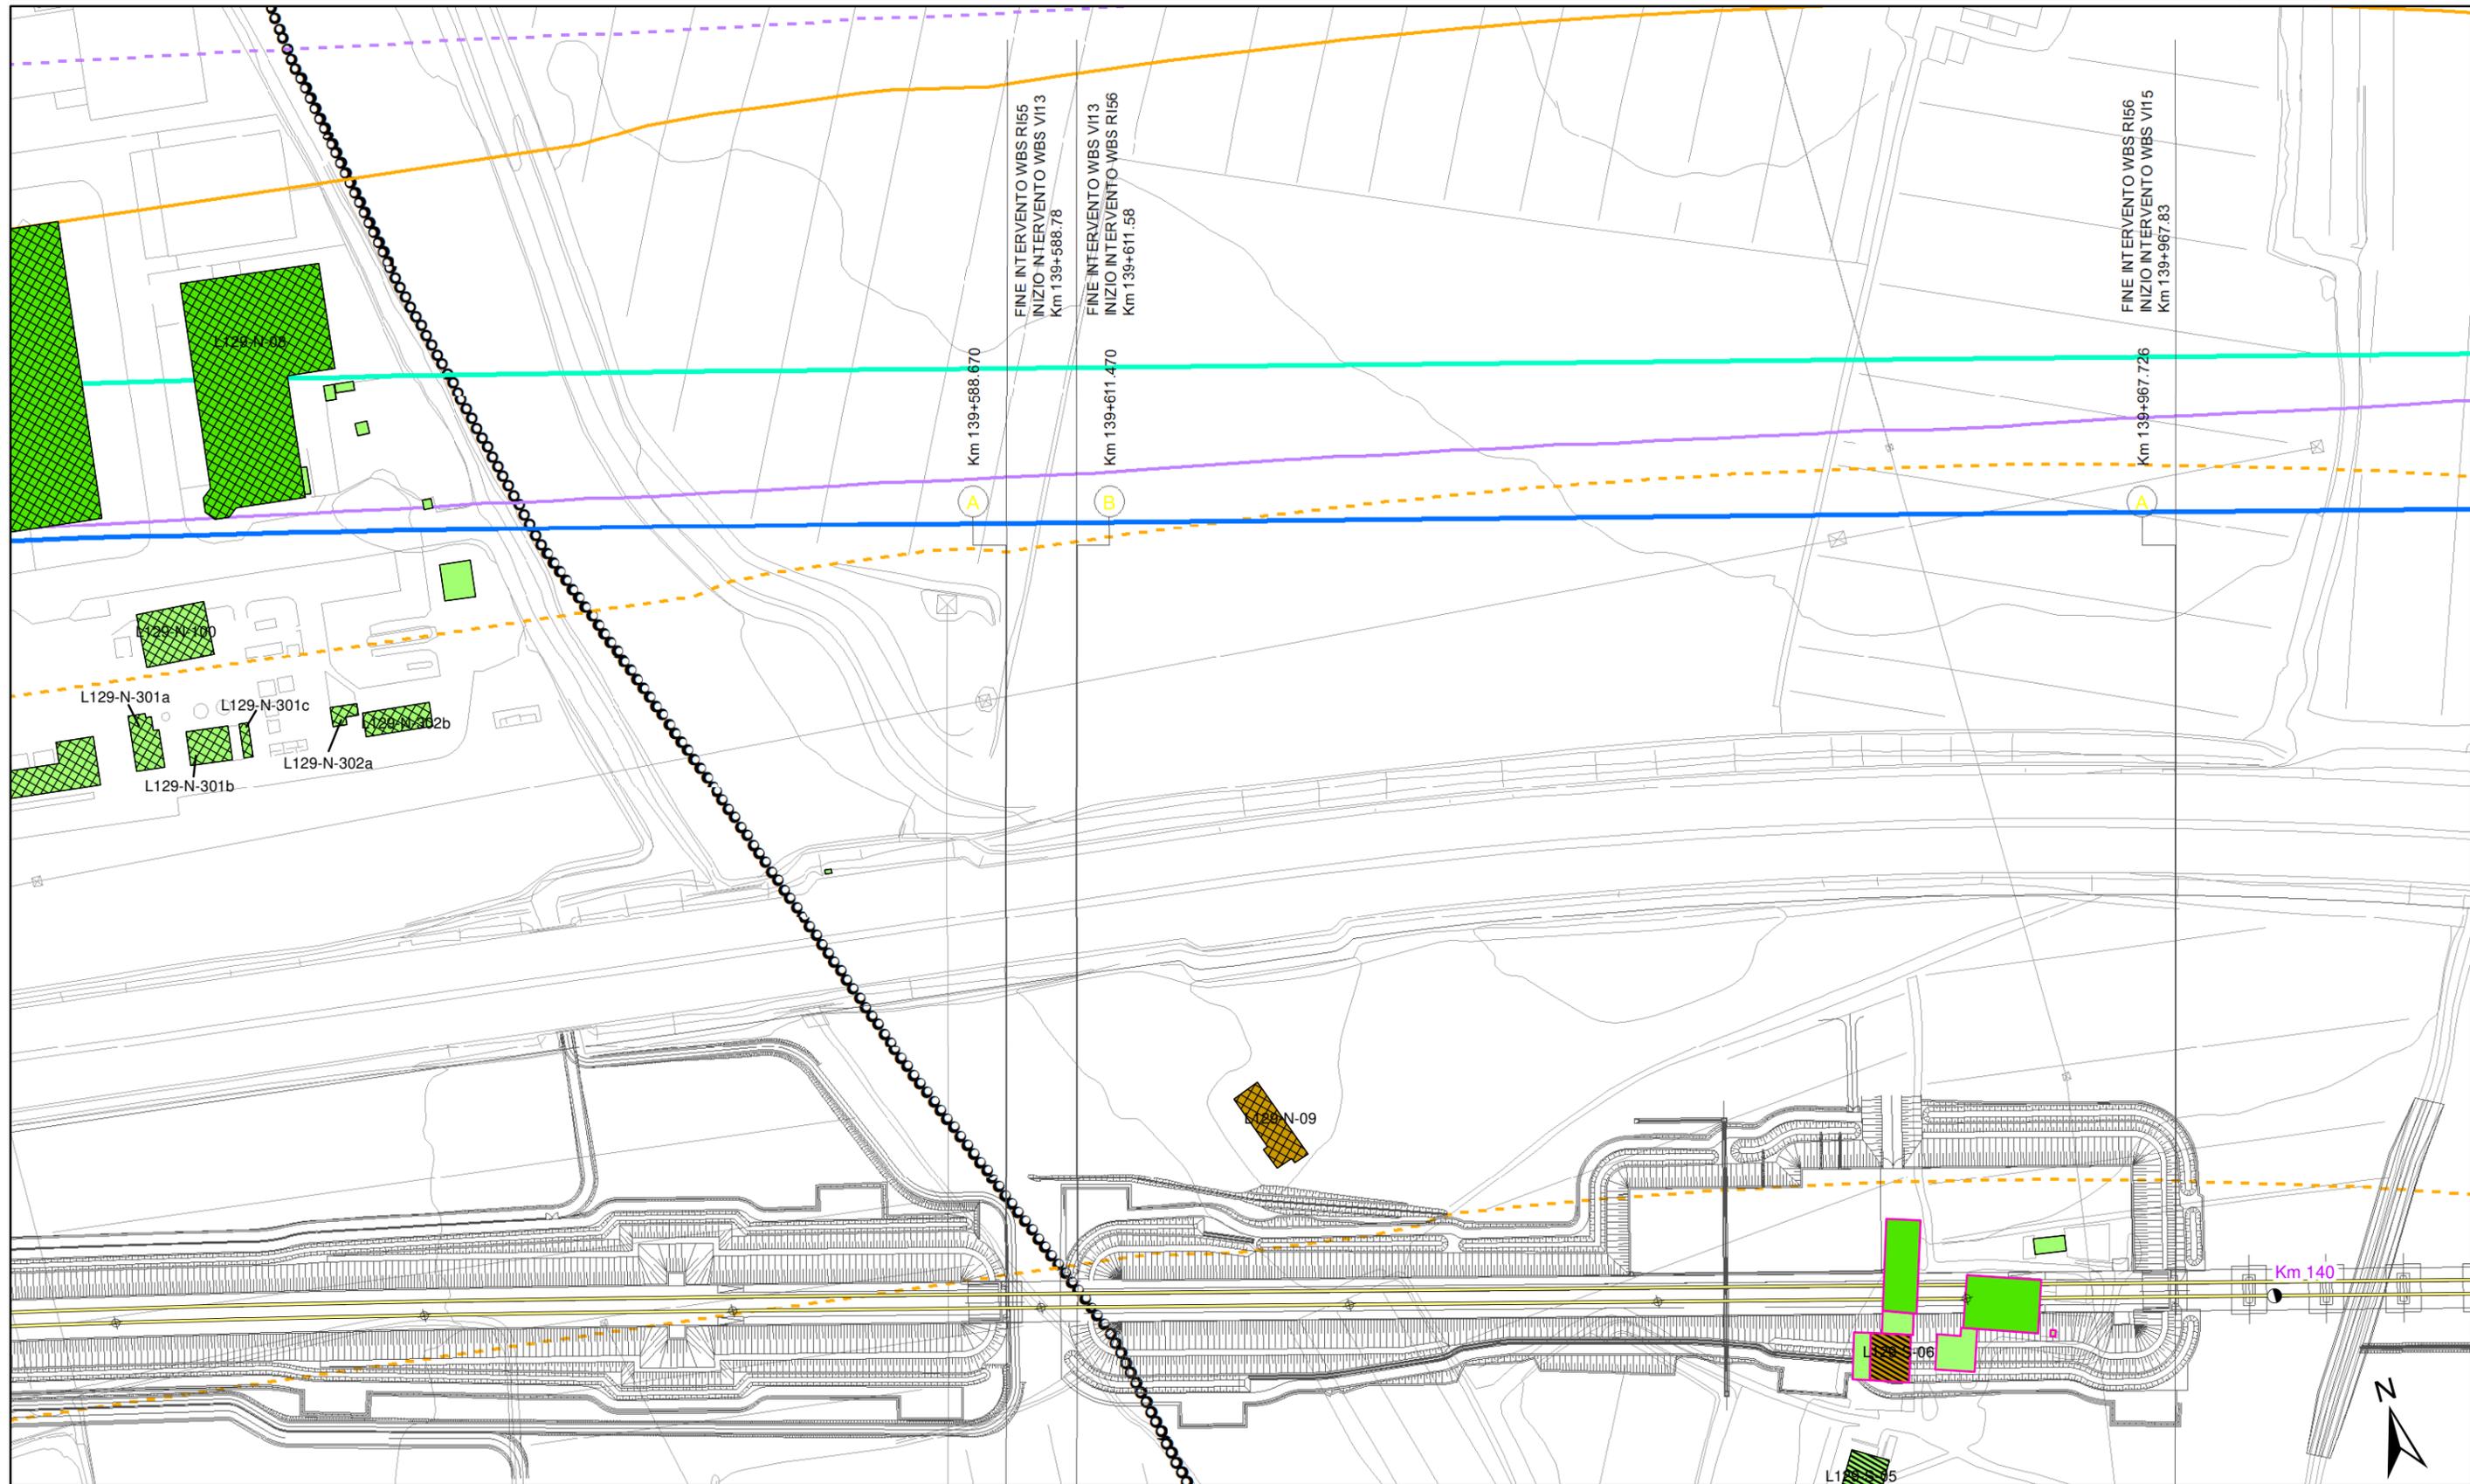


Altezza degli edifici h=3.50 m (1 piano) h=7.50 m (2 piani) h=10.50 m (3 piani) h=13.50 m (4 piani) h > 13.50 m (> 4 piani)	Destinazione d'uso dei fabbricati Residenziali e assimilabili Produttivo (Industria, Artigianato,...) Servizi per l'istruzione Commercio, uffici e terziario Edifici di culto Edificio dismesso o rudere Servizi Sanitari Altro (magazzino, baracca, ...)	Tipologia tracciato Binari in rilevato/trincea/viadotto Binari in galleria Barriere acustiche esistenti Linea FS Milano-Venezia A4	Fasce di pertinenza AC/AV/IC: Fascia 100 m (D.P.R. 458/98) Fascia 250 m (D.P.R. 458/98) Fascia 300 m Censimento Ambito indagine ricettori sensibili 500 m	Fasce di pertinenza concorsuali*: D.P.R. 142/2004 A4 SP11 A22 D.P.R. 458/1998 Linea FS Milano-Venezia
---	--	---	--	--

* graficizzate solo all'interno dell'ambito di studio di 500 m della linea in progetto da DPR 459/98

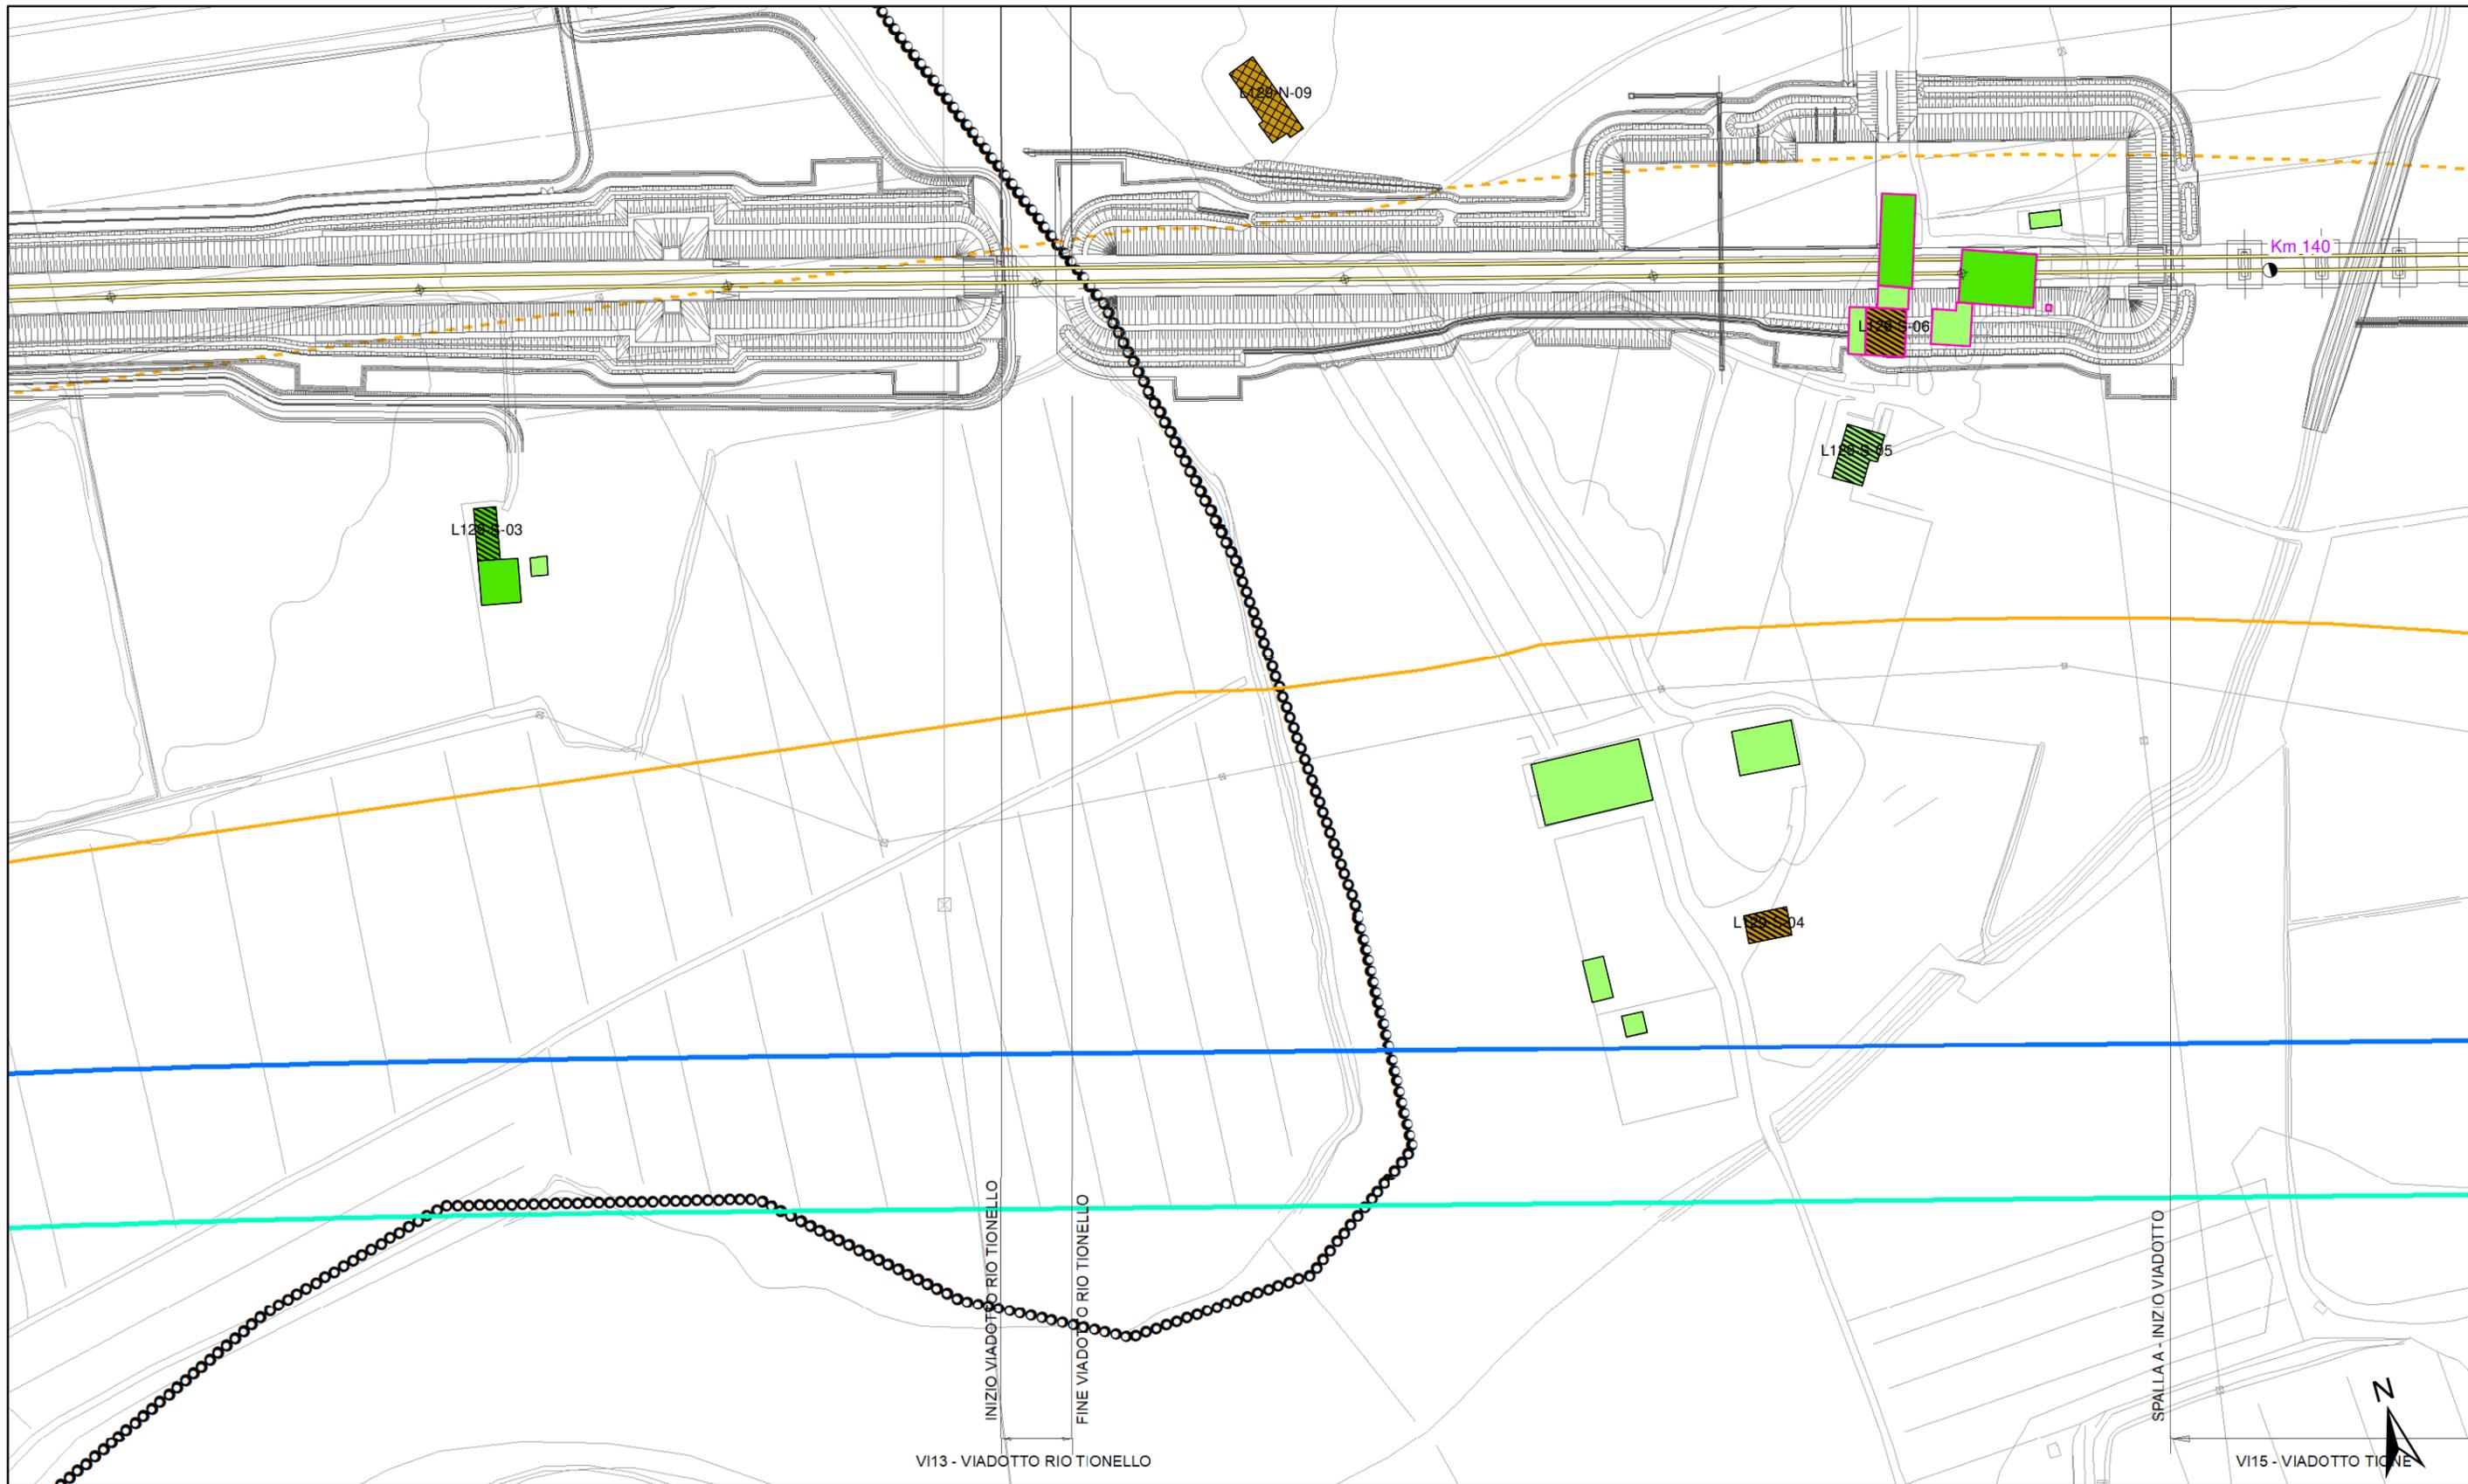


<p>Altezza degli edifici</p> <ul style="list-style-type: none"> h=3.50 m (1 piano) h=13.50 m (4 piani) h=7.50 m (2 piani) h > 13.50 m (> 4 piani) h=10.50 m (3 piani) 	<p>Destinazione d'uso dei fabbricati</p> <ul style="list-style-type: none"> Residenziali e assimilabili Produttivo (Industria, Artigianato,...) Servizi per l'istruzione Commercio, uffici e terziario Edifici di culto Edificio dismesso o rudere Servizi Sanitari Altro (magazzino, baracca, ...) 	<p>Tipologia tracciato</p> <ul style="list-style-type: none"> Binari in rilevato/trincea/viadotto Binari in galleria Linea FS Milano-Venezia A4 <p>Barriere acustiche esistenti</p> <ul style="list-style-type: none"> A4 	<p>Fasce di pertinenza AC/AV/IC:</p> <ul style="list-style-type: none"> Fascia 100 m (D.P.R. 458/98) Fascia 250 m (D.P.R. 458/98) Fascia 300 m Censimento Ambito indagine ricettori sensibili 500 m 	<p>Fasce di pertinenza concorsuali*:</p> <p>D.P.R. 142/2004</p> <ul style="list-style-type: none"> A4 SP11 A22 <p>D.P.R. 458/1998</p> <ul style="list-style-type: none"> Linea FS Milano-Venezia
---	---	--	---	--

* graficizzate solo all'interno dell'ambito di studio di 500 m della linea in progetto da DPR 459/98

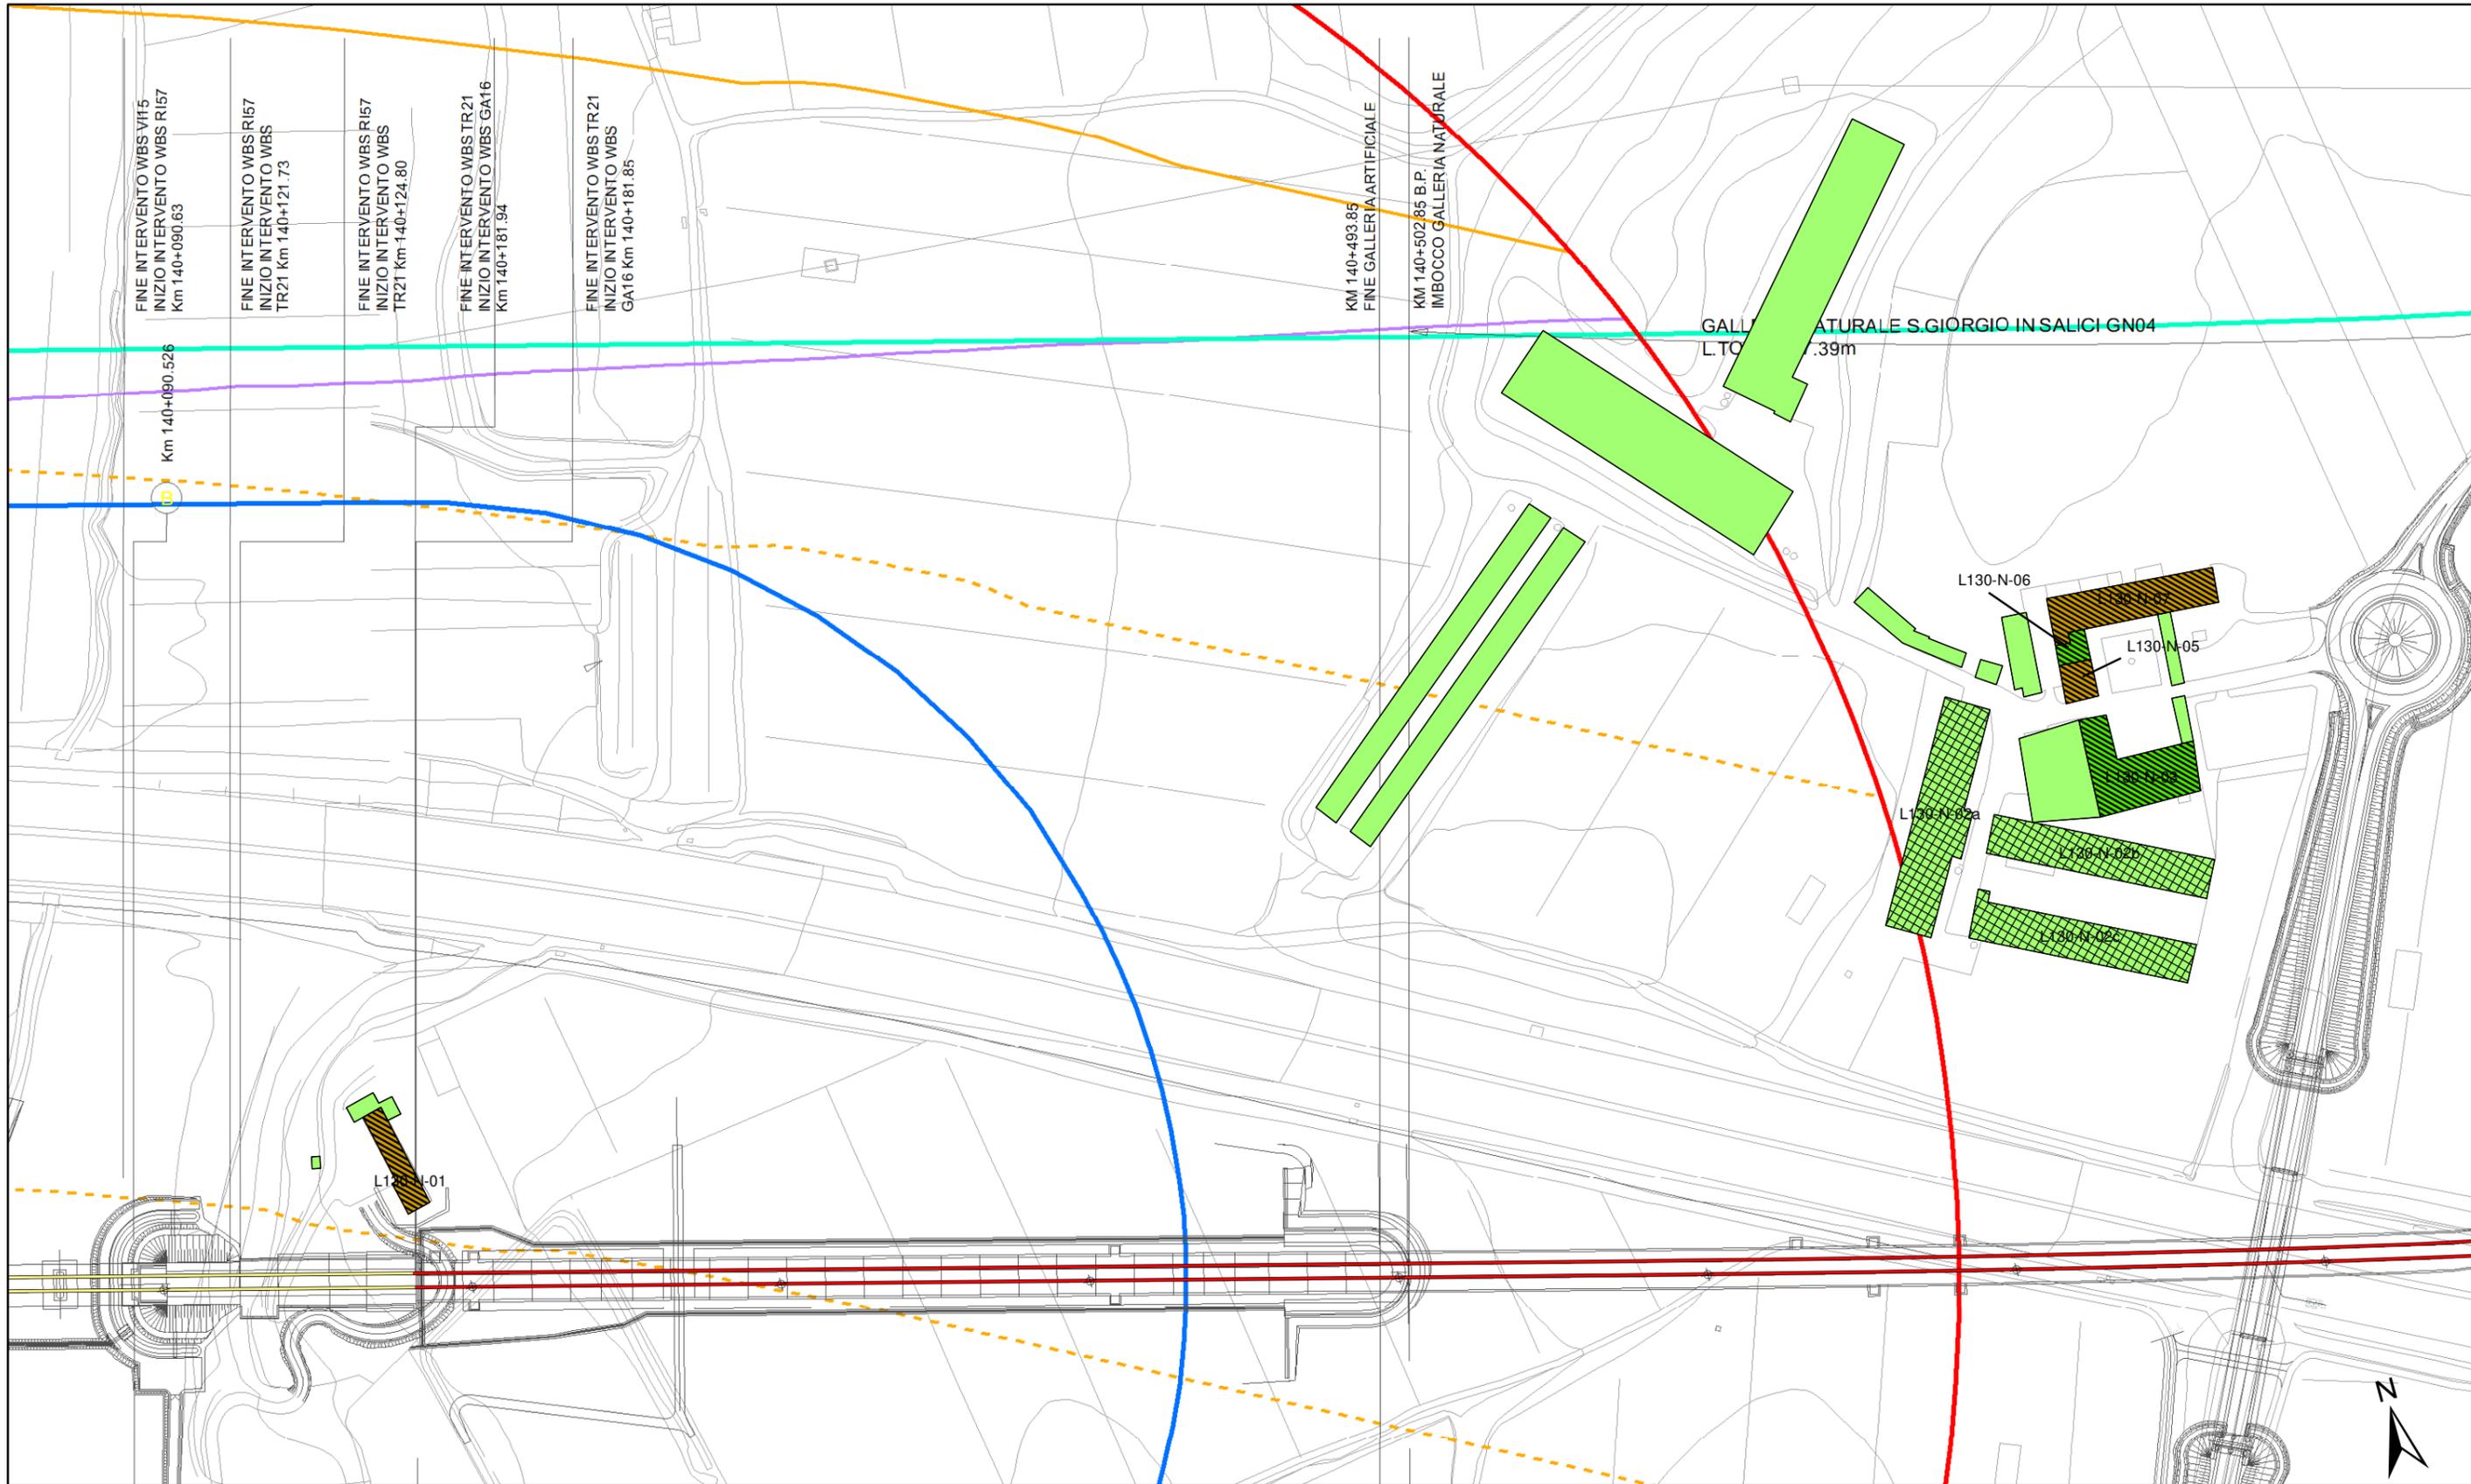



<p>Altezza degli edifici</p> <ul style="list-style-type: none"> h=3.50 m (1 piano) h=7.50 m (2 piani) h=10.50 m (3 piani) h=13.50 m (4 piani) h > 13.50 m (> 4 piani) 	<p>Destinazione d'uso dei fabbricati</p> <ul style="list-style-type: none"> Residenziali e assimilabili Produttivo (Industria, Artigianato,...) Servizi per l'istruzione Commercio, uffici e terziario Edifici di culto Edificio dismesso o rudere Servizi Sanitari Altro (magazzino, baracca, ...) 	<p>Tipologia tracciato</p> <ul style="list-style-type: none"> Binari in rilevato/trincea/viadotto Binari in galleria Linea FS Milano-Venezia A4 <p>Barriere acustiche esistenti</p> <ul style="list-style-type: none"> A4 	<p>Fasce di pertinenza AC/AV/IC:</p> <ul style="list-style-type: none"> Fascia 100 m (D.P.R. 458/98) Fascia 250 m (D.P.R. 458/98) Fascia 300 m Censimento Ambito indagine ricettori sensibili 500 m 	<p>Fasce di pertinenza concorsuali*:</p> <p>D.P.R. 142/2004</p> <ul style="list-style-type: none"> A4 SP11 A22 <p>D.P.R. 458/1998</p> <ul style="list-style-type: none"> Linea FS Milano-Venezia
---	--	--	--	---

* graficizzate solo all'interno dell'ambito di studio di 500 m della linea in progetto da DPR 458/98

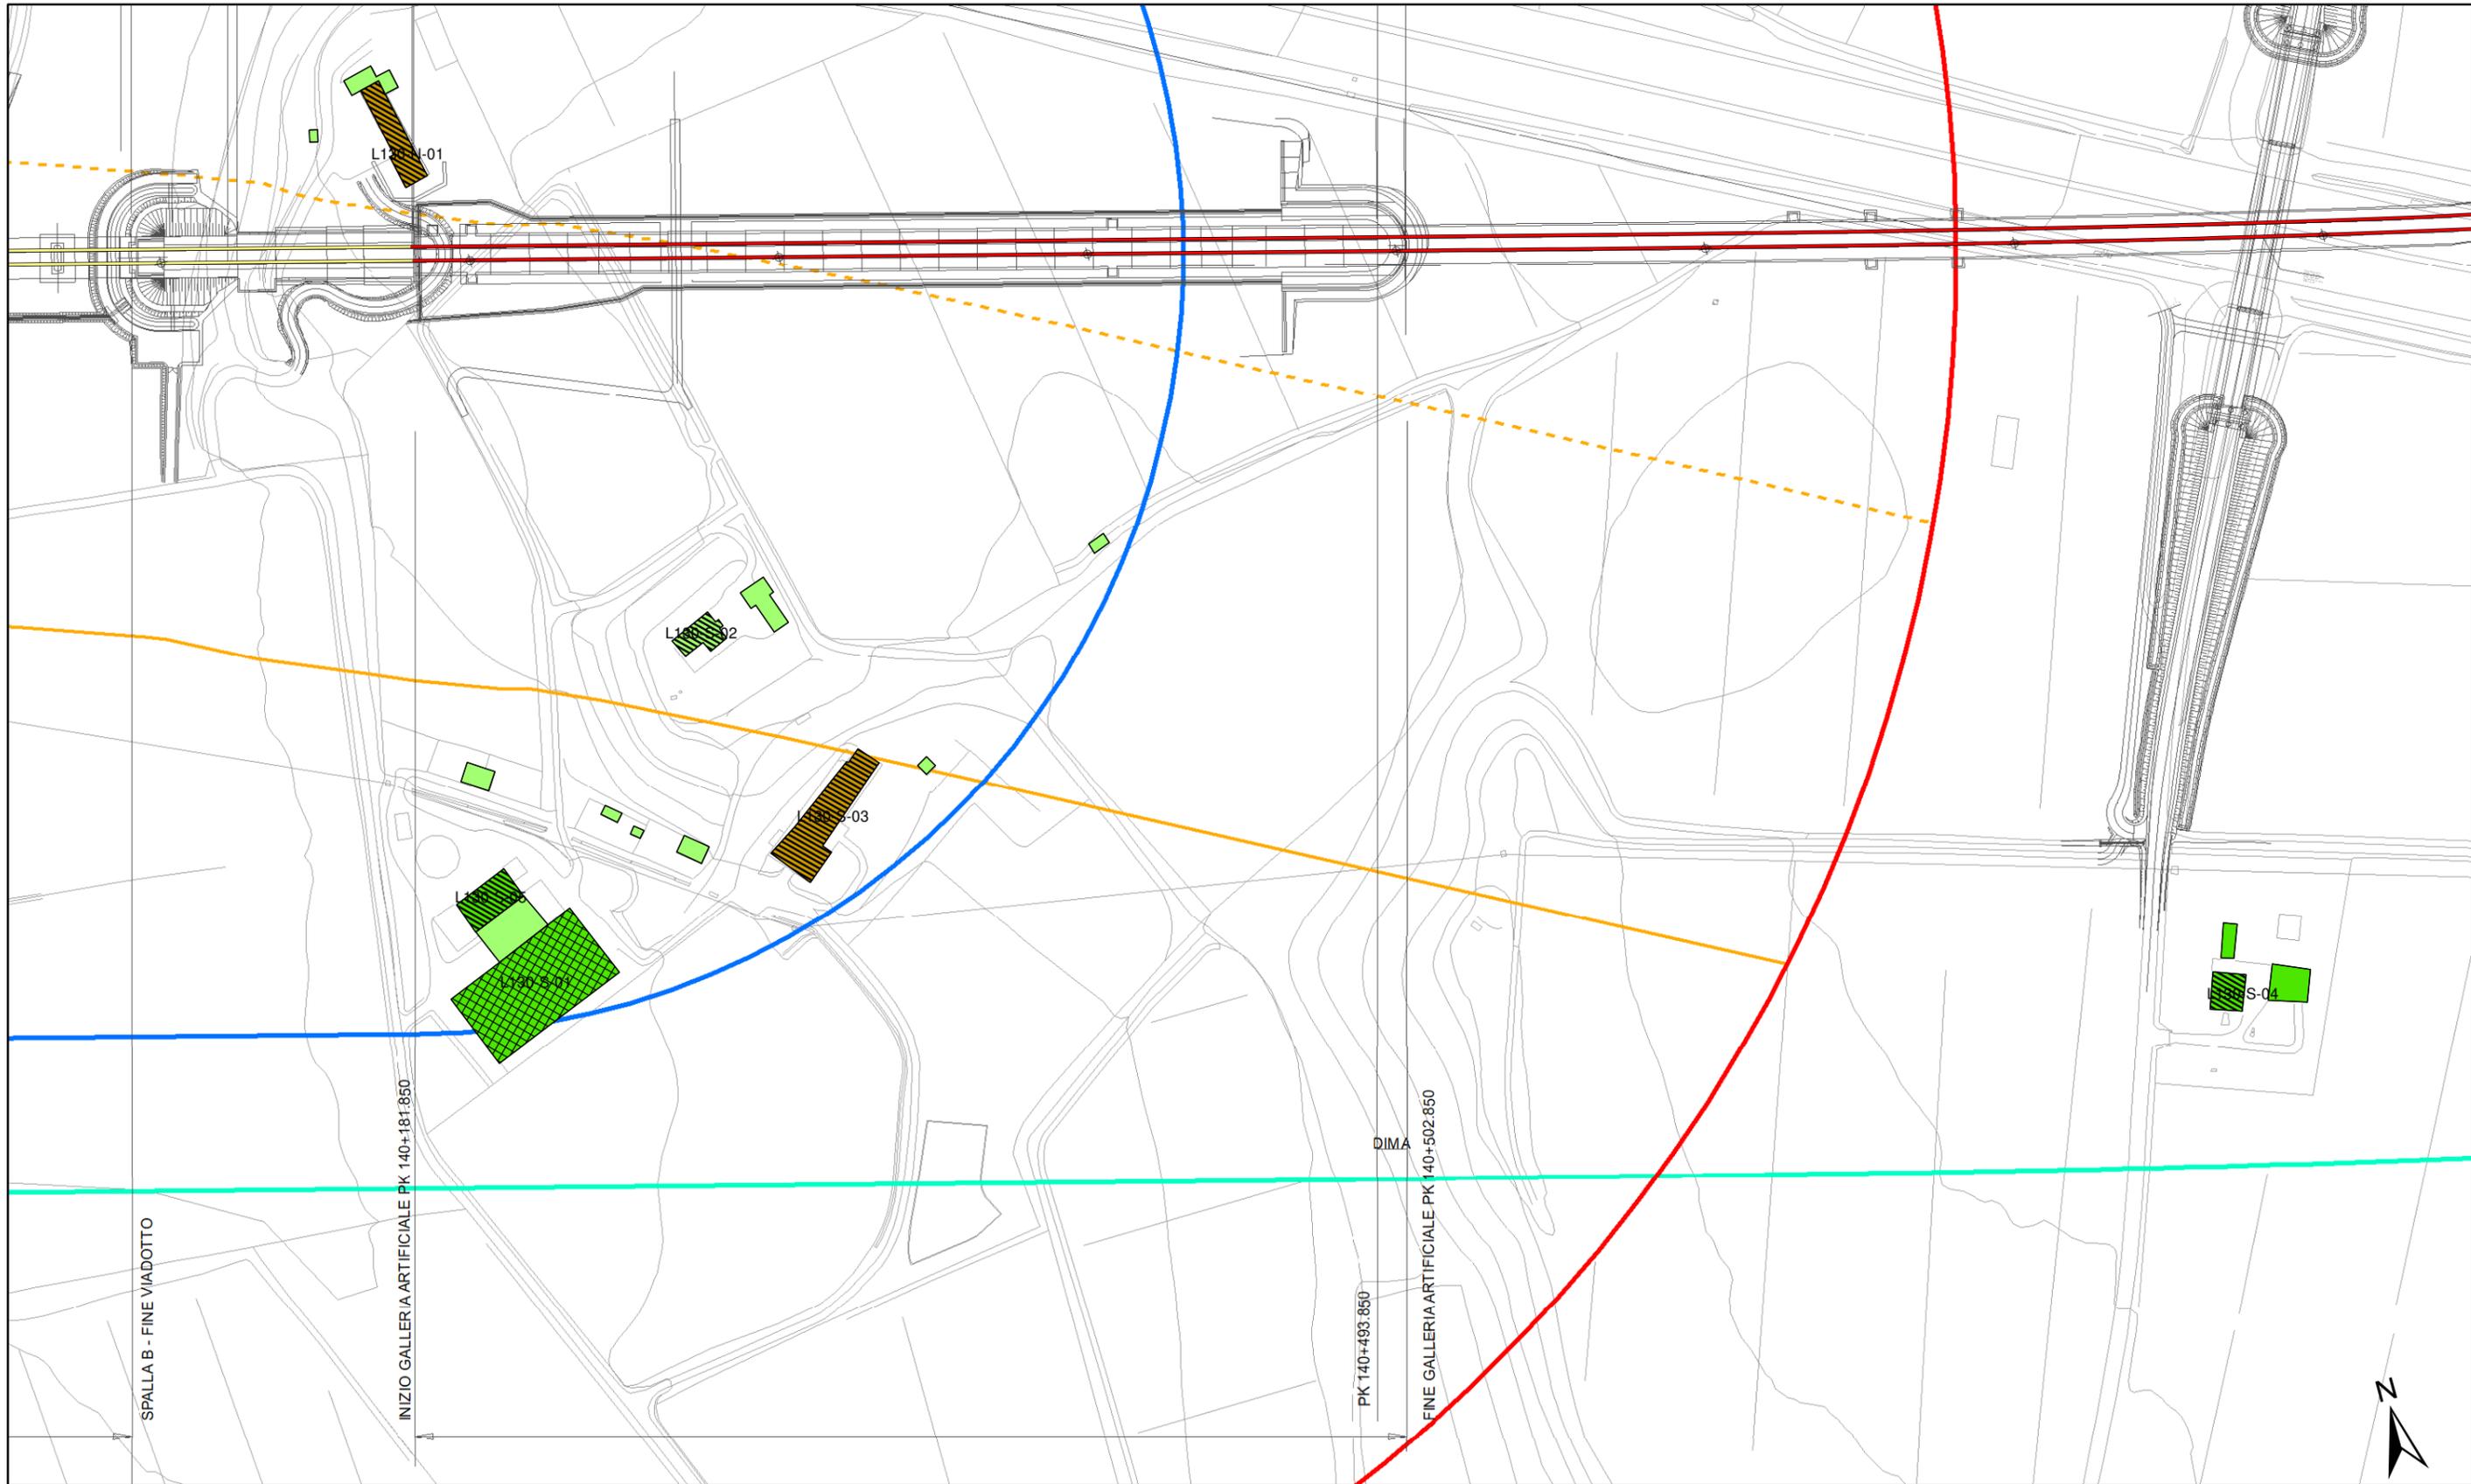



<p>Altezza degli edifici</p> <ul style="list-style-type: none"> h=3.50 m (1 piano) h=13.50 m (4 piani) h=7.50 m (2 piani) h > 13.50 m (> 4 piani) h=10.50 m (3 piani) 	<p>Destinazione d'uso dei fabbricati</p> <ul style="list-style-type: none"> Residenziali e assimilabili Produttivo (Industria, Artigianato,...) Servizi per l'istruzione Commercio, uffici e terziario Edifici di culto Edificio dismesso o rudere Servizi Sanitari Altro (magazzino, baracca, ...) 	<p>Tipologia tracciato</p> <ul style="list-style-type: none"> Binari in rilevato/trincea/viadotto Binari in galleria Linea FS Milano-Venezia A4 <p>Barriere acustiche esistenti</p> <ul style="list-style-type: none"> Linea FS Milano-Venezia A4 	<p>Fasce di pertinenza AC/AV/IC:</p> <ul style="list-style-type: none"> Fascia 100 m (D.P.R. 458/98) Fascia 250 m (D.P.R. 458/98) Fascia 300 m Censimento Ambito indagine ricettori sensibili 500 m 	<p>Fasce di pertinenza concorsuali*:</p> <p>D.P.R. 142/2004</p> <ul style="list-style-type: none"> A4 SP11 A22 <p>D.P.R. 458/1998</p> <ul style="list-style-type: none"> Linea FS Milano-Venezia
--	---	--	--	--

* graficizzate solo all'interno dell'ambito di studio di 500 m della linea in progetto da DPR 459/98

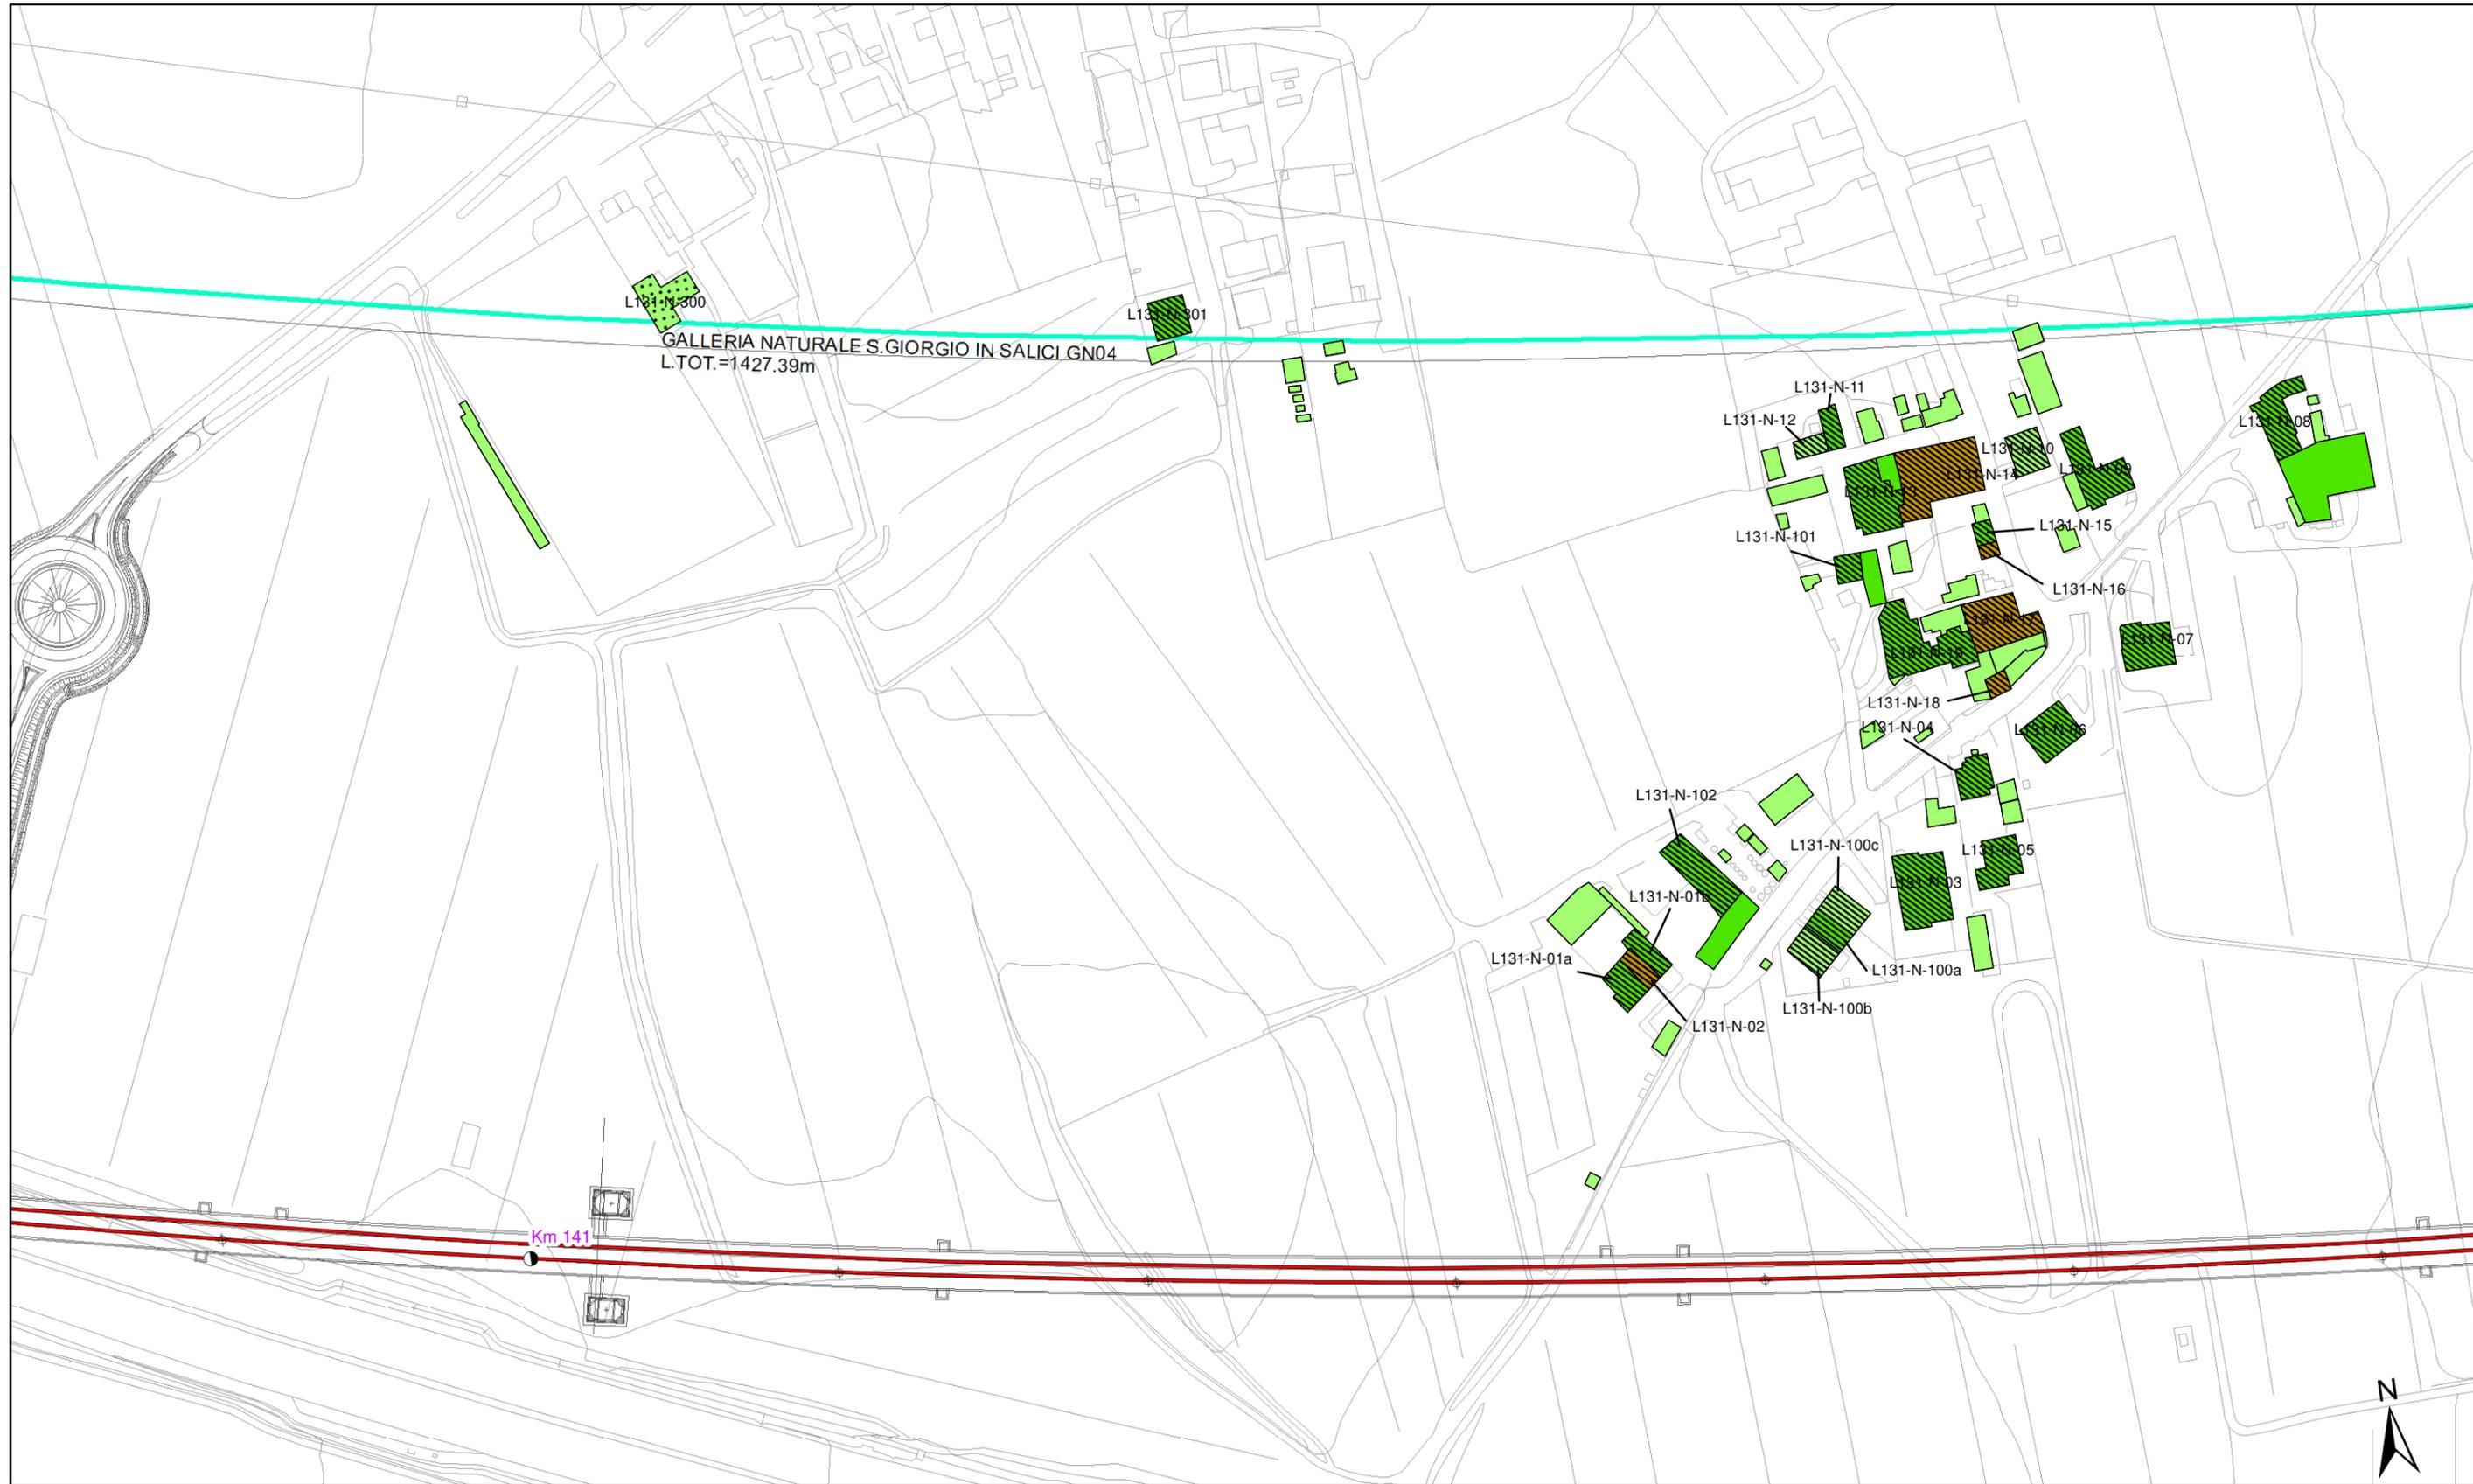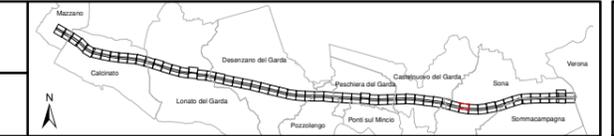


<p>Altezza degli edifici</p> <ul style="list-style-type: none"> h=3.50 m (1 piano) h=7.50 m (2 piani) h=10.50 m (3 piani) h=13.50 m (4 piani) h > 13.50 m (> 4 piani) 	<p>Destinazione d'uso dei fabbricati</p> <ul style="list-style-type: none"> Residenziali e assimilabili Produttivo (Industria, Artigianato,...) Servizi per l'istruzione Commercio, uffici e terziario Edifici di culto Edificio dismesso o rudere Servizi Sanitari Altro (magazzino, baracca, ...) 	<p>Tipologia tracciato</p> <ul style="list-style-type: none"> Binari in rilevato/trincea/viadotto Binari in galleria Linea FS Milano-Venezia A4 	<p>Fasce di pertinenza AC/AV/IC:</p> <ul style="list-style-type: none"> Fascia 100 m (D.P.R. 458/98) Fascia 250 m (D.P.R. 458/98) Fascia 300 m Censimento Ambito indagine ricettori sensibili 500 m 	<p>Fasce di pertinenza concorsuali*:</p> <p>D.P.R. 142/2004</p> <ul style="list-style-type: none"> A4 SP11 A22 <p>D.P.R. 458/1998</p> <ul style="list-style-type: none"> Linea FS Milano-Venezia
---	--	--	--	---

* graficizzate solo all'interno dell'ambito di studio di 500 m della linea in progetto da DPR 459/98

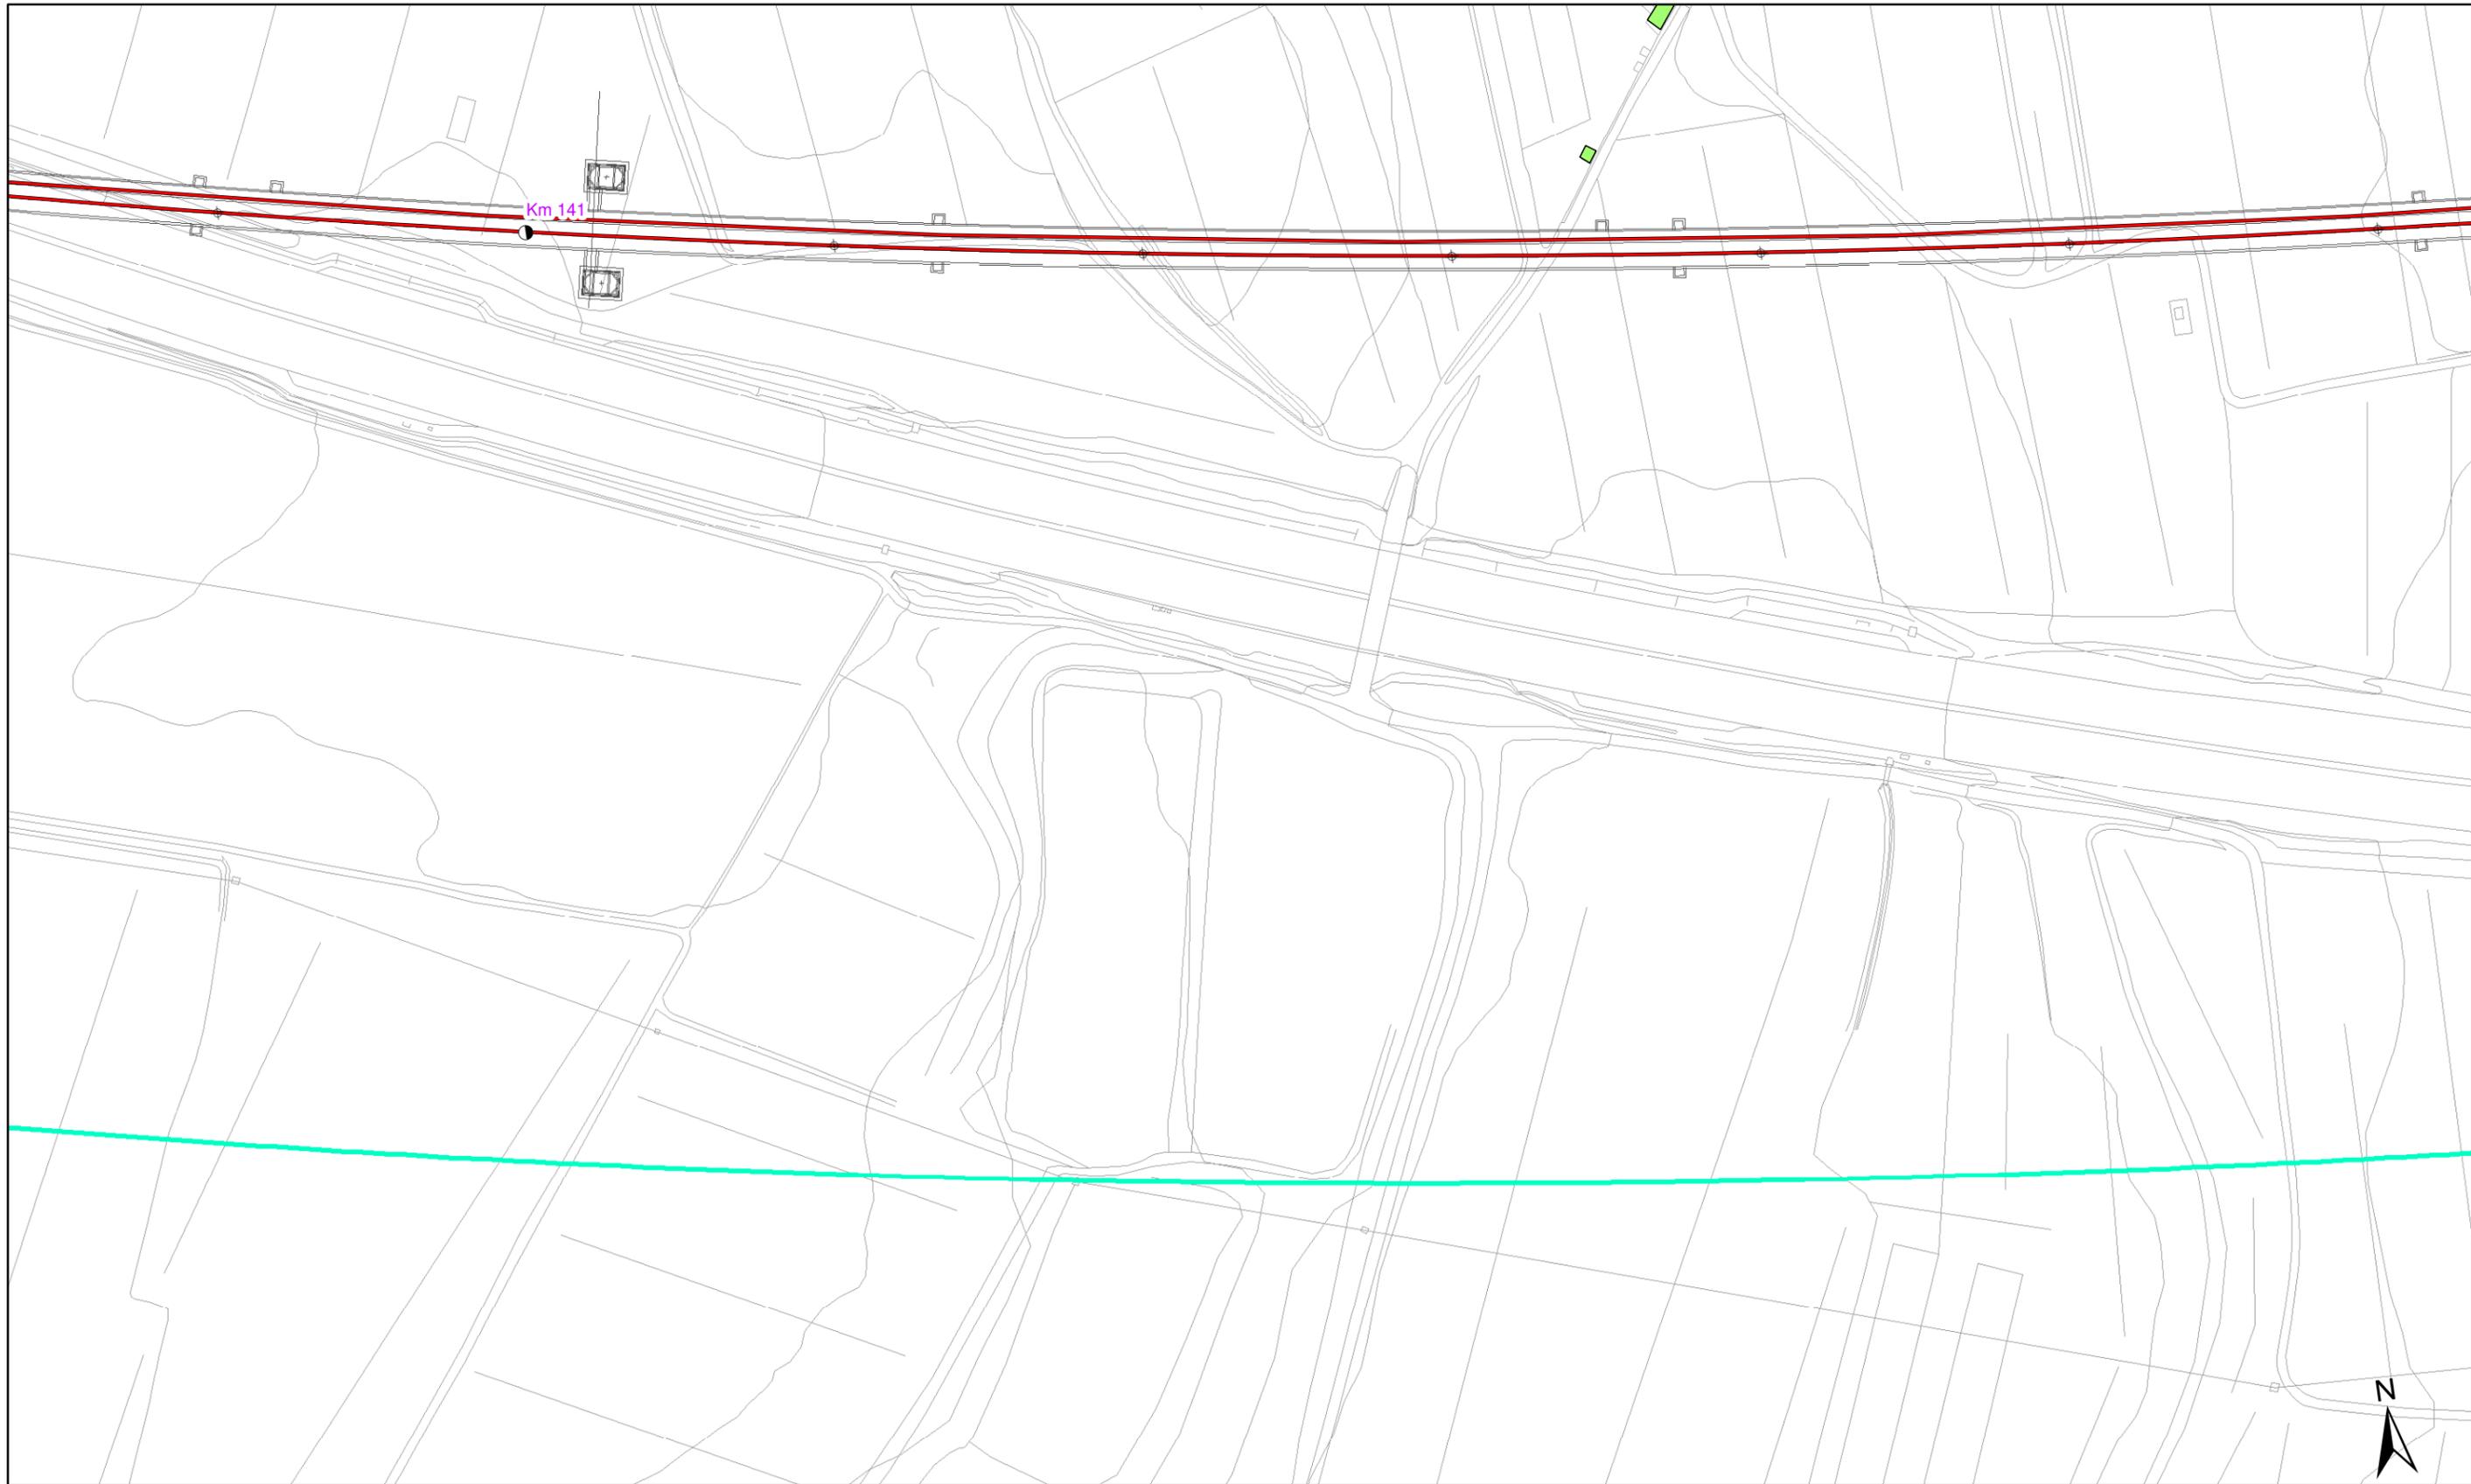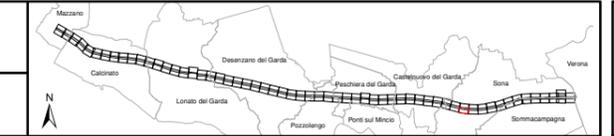


Altezza degli edifici		Destinazione d'uso dei fabbricati		Tipologia tracciato		Fasce di pertinenza AC/AV/IC:		Fasce di pertinenza concorsuali*:	
h=3.50 m (1 piano)	h=13.50 m (4 piani)	Residenziali e assimilabili	Edifici di culto	Binari in rilevato/trincea/viadotto	Fascia 100 m (D.P.R. 458/98)	D.P.R. 142/2004		D.P.R. 458/1998	
h=7.50 m (2 piani)	h > 13.50 m (> 4 piani)	Produttivo (Industria, Artigianato,...)	Edificio dismesso o rudere	Binari in galleria	Fascia 250 m (D.P.R. 458/98)	A4		Linea FS Milano-Venezia	
h=10.50 m (3 piani)		Servizi per l'istruzione	Servizi Sanitari	Linea FS Milano-Venezia	Fascia 300 m Censimento	SP11		A22	
		Commercio, uffici e terziario	Altro (magazzino, baracca, ...)	A4	Ambito indagine ricettori sensibili 500 m				
			Edifici in demolizione	Barriere acustiche esistenti					
			Aree di espansione	A4					
			Confini comunali						

* graficizzate solo all'interno dell'ambito di studio di 500 m della linea in progetto da DPR 459/98

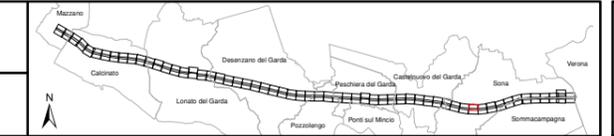


Altezza degli edifici		Destinazione d'uso dei fabbricati		Tipologia tracciato		Fasce di pertinenza AC/AV/IC:		Fasce di pertinenza concorsuali*:	
h=3.50 m (1 piano)	h=13.50 m (4 piani)	Residenziali e assimilabili	Edifici di culto	Binari in rilevato/trincea/viadotto	Fascia 100 m (D.P.R. 458/98)	D.P.R. 142/2004		D.P.R. 458/1998	
h=7.50 m (2 piani)	h > 13.50 m (> 4 piani)	Produttivo (Industria, Artigianato,...)	Edificio dismesso o rudere	Binari in galleria	Fascia 250 m (D.P.R. 458/98)	A4		Linea FS Milano-Venezia	
h=10.50 m (3 piani)		Servizi per l'istruzione	Servizi Sanitari	Barriere acustiche esistenti	Fascia 300 m Censimento	SP11		A22	
		Commercio, uffici e terziario	Altro (magazzino, baracca, ...)	Linea FS Milano-Venezia	Ambito indagine ricettori sensibili 500 m				
			Confini comunali	A4					

* graficizzate solo all'interno dell'ambito di studio di 500 m della linea in progetto da DPR 458/98

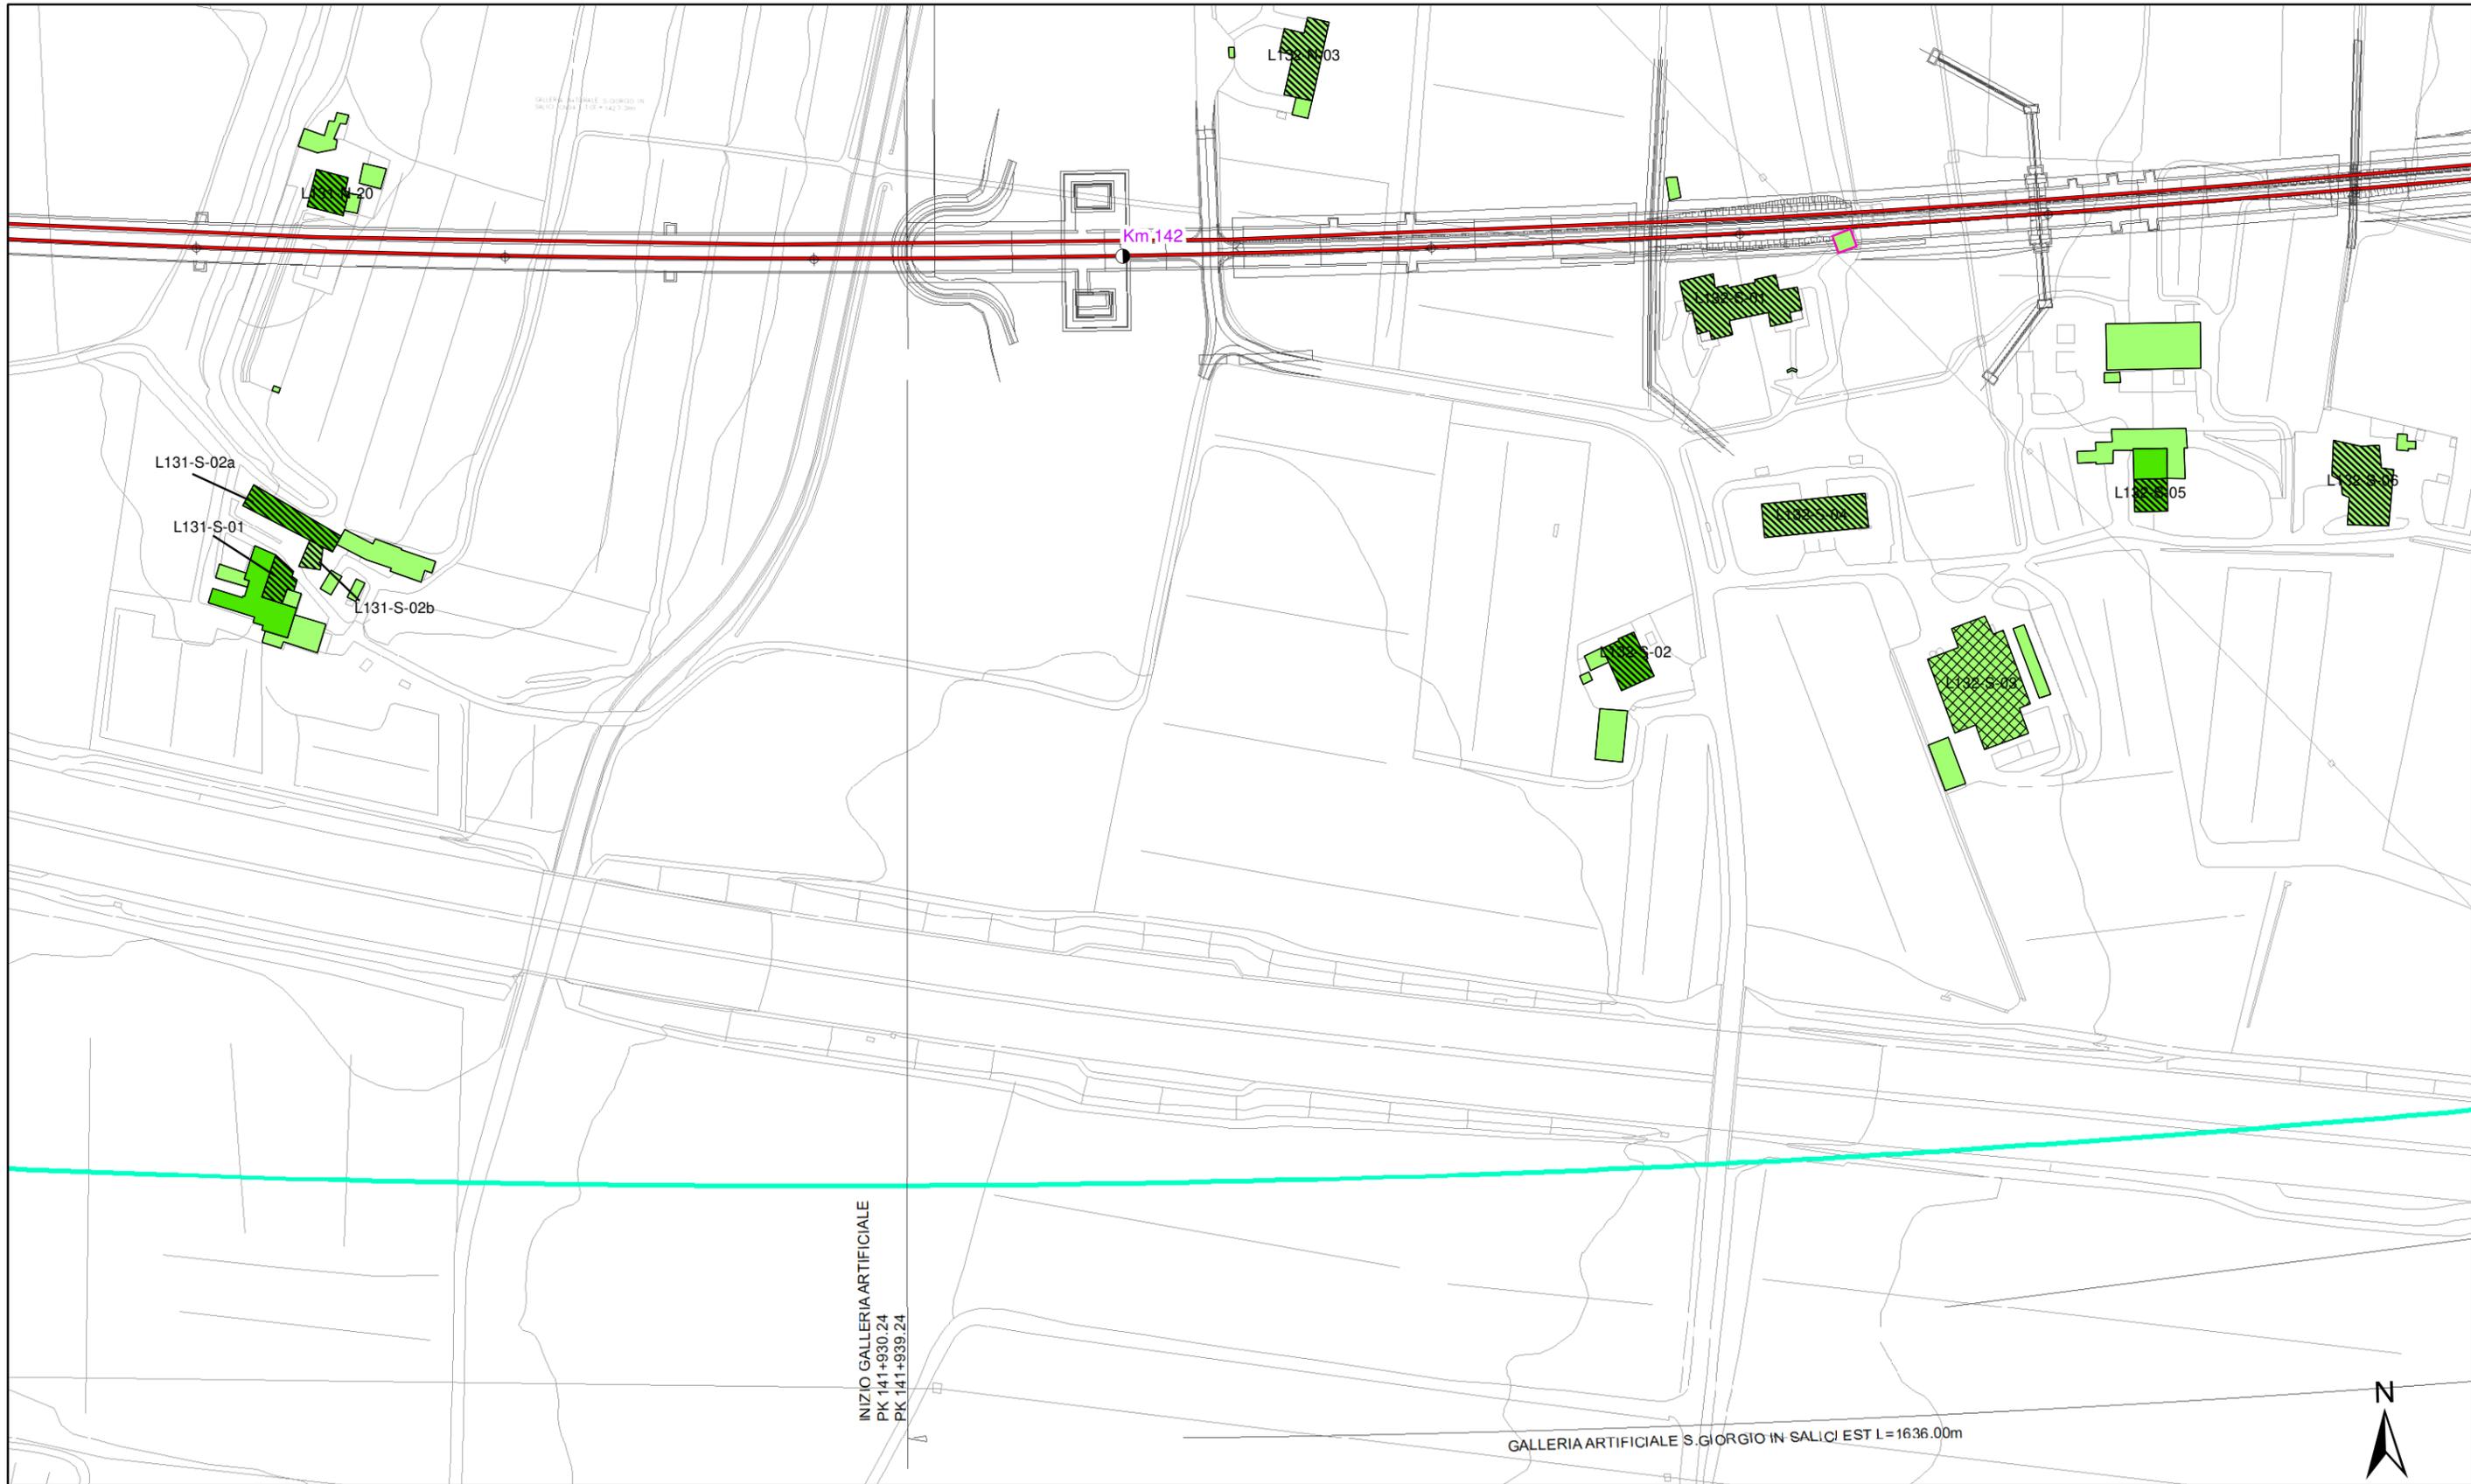


<p>Altezza degli edifici</p> <ul style="list-style-type: none"> h=3.50 m (1 piano) h=7.50 m (2 piani) h=10.50 m (3 piani) h=13.50 m (4 piani) h > 13.50 m (> 4 piani) 	<p>Destinazione d'uso dei fabbricati</p> <ul style="list-style-type: none"> Residenziali e assimilabili Produttivo (Industria, Artigianato,...) Servizi per l'istruzione Commercio, uffici e terziario Edifici di culto Edificio dismesso o rudere Servizi Sanitari Altro (magazzino, baracca, ...) 	<p>Tipologia tracciato</p> <ul style="list-style-type: none"> Binari in rilevato/trincea/viadotto Binari in galleria Linea FS Milano-Venezia A4 	<p>Fasce di pertinenza AC/AV/IC:</p> <ul style="list-style-type: none"> Fascia 100 m (D.P.R. 458/98) Fascia 250 m (D.P.R. 458/98) Fascia 300 m Censimento Ambito indagine ricettori sensibili 500 m 	<p>Fasce di pertinenza concorsuali*:</p> <p>D.P.R. 142/2004</p> <ul style="list-style-type: none"> A4 SP11 A22 <p>D.P.R. 458/1998</p> <ul style="list-style-type: none"> Linea FS Milano-Venezia
---	--	--	--	---

* graficizzate solo all'interno dell'ambito di studio di 500 m della linea in progetto da DPR 459/98

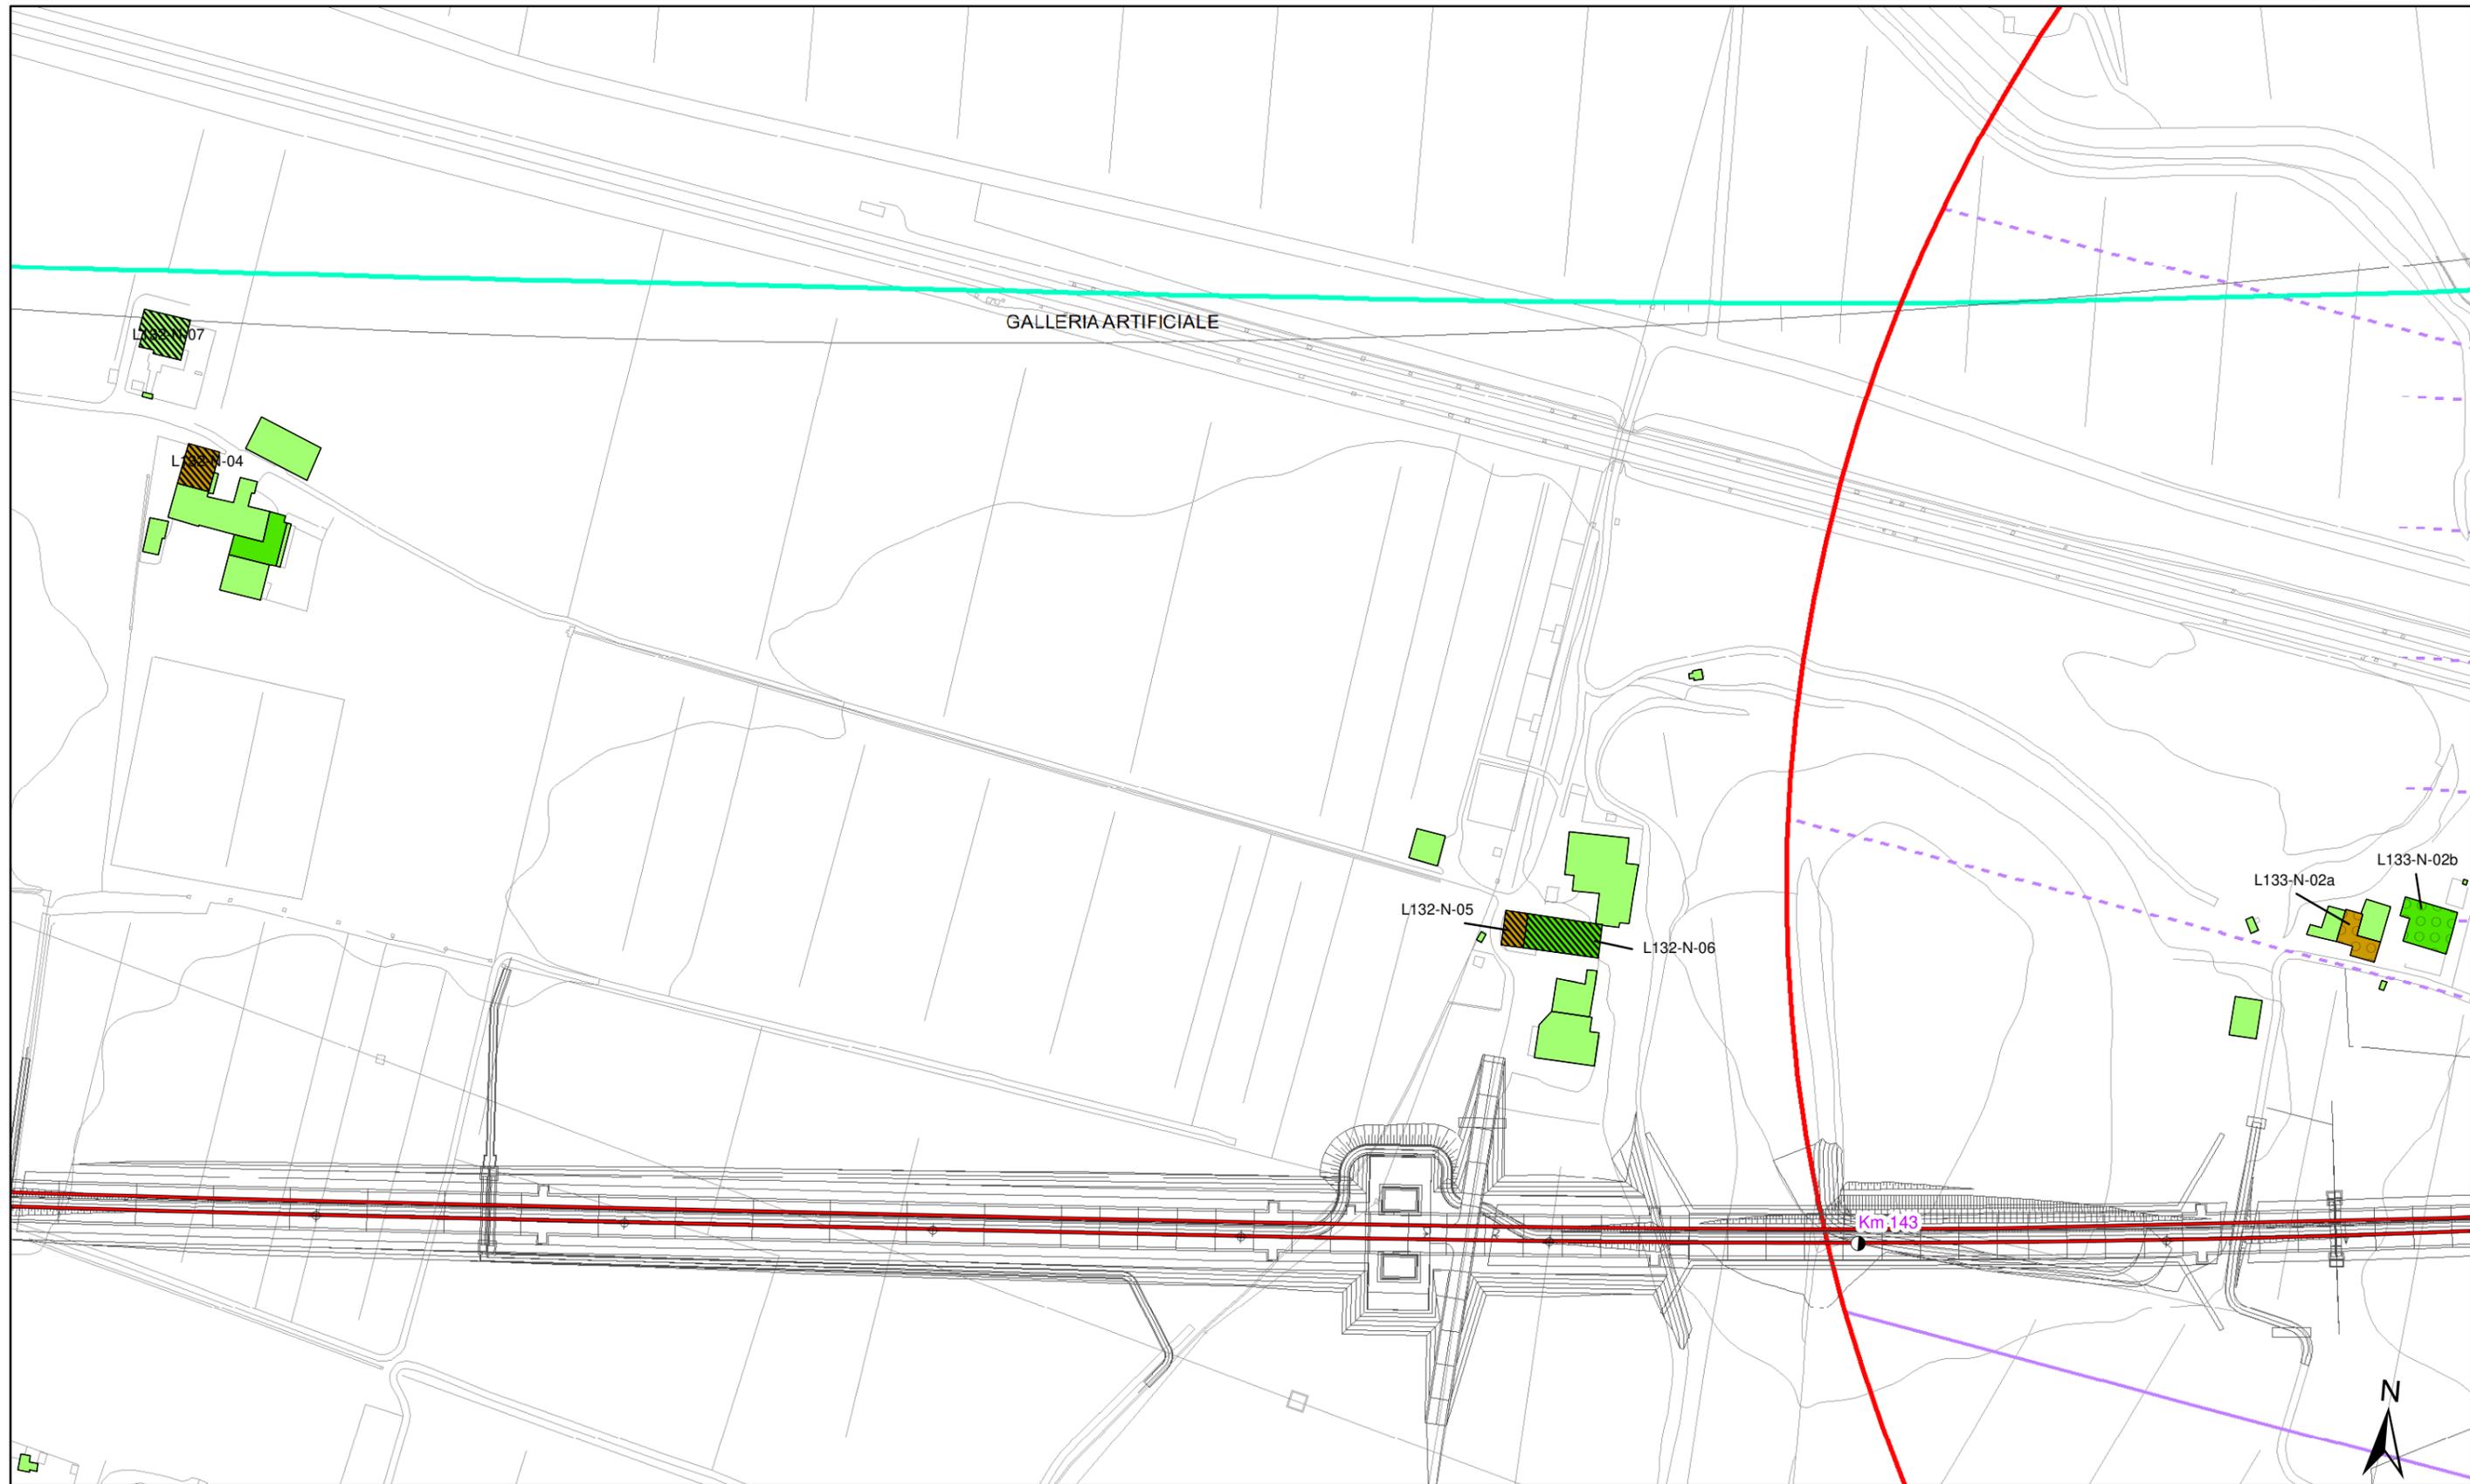

<p>Altezza degli edifici</p> <ul style="list-style-type: none"> h=3.50 m (1 piano) h=13.50 m (4 piani) h=7.50 m (2 piani) h > 13.50 m (> 4 piani) h=10.50 m (3 piani) 	<p>Destinazione d'uso dei fabbricati</p> <ul style="list-style-type: none"> Residenziali e assimilabili Produttivo (Industria, Artigianato,...) Servizi per l'istruzione Commercio, uffici e terziario Edifici di culto Edificio dismesso o rudere Servizi Sanitari Altro (magazzino, baracca, ...) 	<p>Tipologia tracciato</p> <ul style="list-style-type: none"> Binari in rilevato/trincea/viadotto Binari in galleria Linea FS Milano-Venezia A4 <p>Barriere acustiche esistenti</p> <ul style="list-style-type: none"> A4 	<p>Fasce di pertinenza AC/AV/IC:</p> <ul style="list-style-type: none"> Fascia 100 m (D.P.R. 458/98) Fascia 250 m (D.P.R. 458/98) Fascia 300 m Censimento Ambito indagine ricettori sensibili 500 m 	<p>Fasce di pertinenza concorsuali*:</p> <p>D.P.R. 142/2004</p> <ul style="list-style-type: none"> A4 SP11 A22 <p>D.P.R. 458/1998</p> <ul style="list-style-type: none"> Linea FS Milano-Venezia
---	---	--	--	--


* graficizzate solo all'interno dell'ambito di studio di 500 m della linea in progetto da DPR 459/98

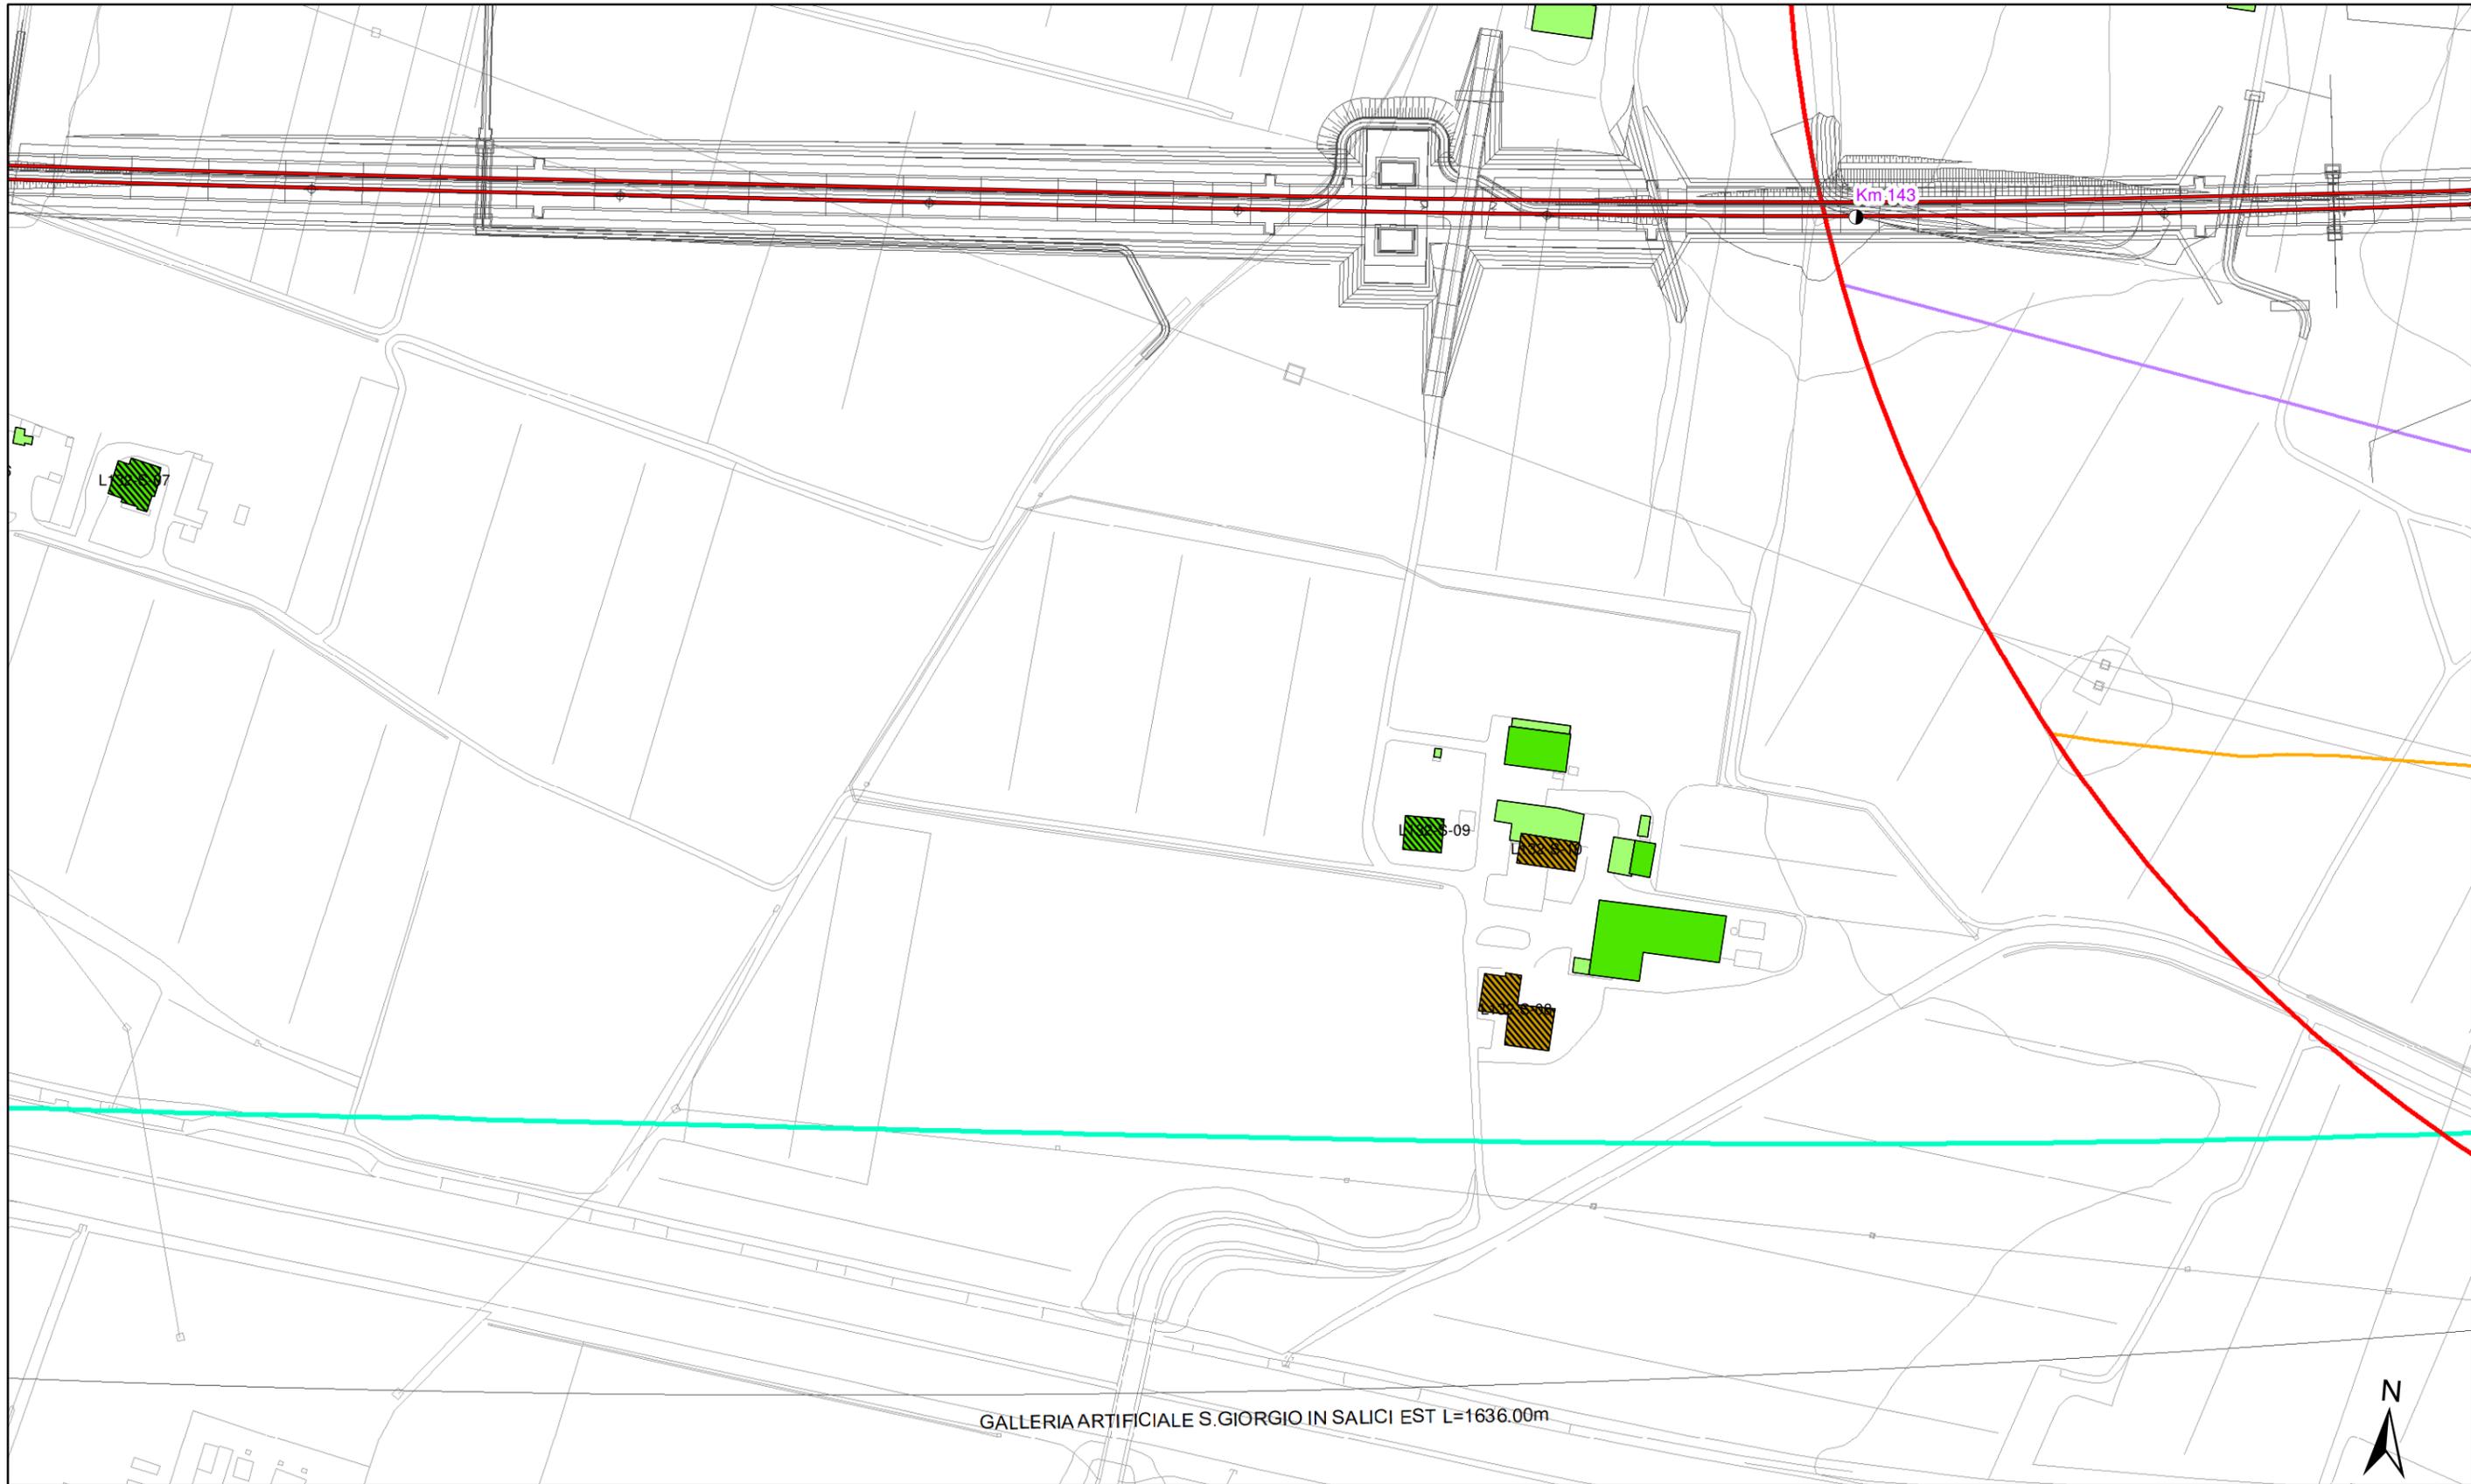

GALLERIA ARTIFICIALE S. GIORGIO IN SALICI EST L=1636.00m


<p>Altezza degli edifici</p> <ul style="list-style-type: none"> h=3.50 m (1 piano) h=7.50 m (2 piani) h=10.50 m (3 piani) h=13.50 m (4 piani) h > 13.50 m (> 4 piani) 	<p>Destinazione d'uso dei fabbricati</p> <ul style="list-style-type: none"> Residenziali e assimilabili Produttivo (Industria, Artigianato,...) Servizi per l'istruzione Commercio, uffici e terziario Edifici di culto Edificio dismesso o rudere Servizi Sanitari Altro (magazzino, baracca, ...) 	<p>Tipologia tracciato</p> <ul style="list-style-type: none"> Binari in rilevato/trincea/viadotto Binari in galleria Linea FS Milano-Venezia A4 	<p>Fasce di pertinenza AC/AV/IC:</p> <ul style="list-style-type: none"> Fascia 100 m (D.P.R. 458/98) Fascia 250 m (D.P.R. 458/98) Fascia 300 m Censimento Ambito indagine ricettori sensibili 500 m 	<p>Fasce di pertinenza concorsuali*:</p> <p>D.P.R. 142/2004</p> <ul style="list-style-type: none"> A4 SP11 A22 <p>D.P.R. 458/1998</p> <ul style="list-style-type: none"> Linea FS Milano-Venezia
---	--	--	--	---

* graficizzate solo all'interno dell'ambito di studio di 500 m della linea in progetto da DPR 459/98

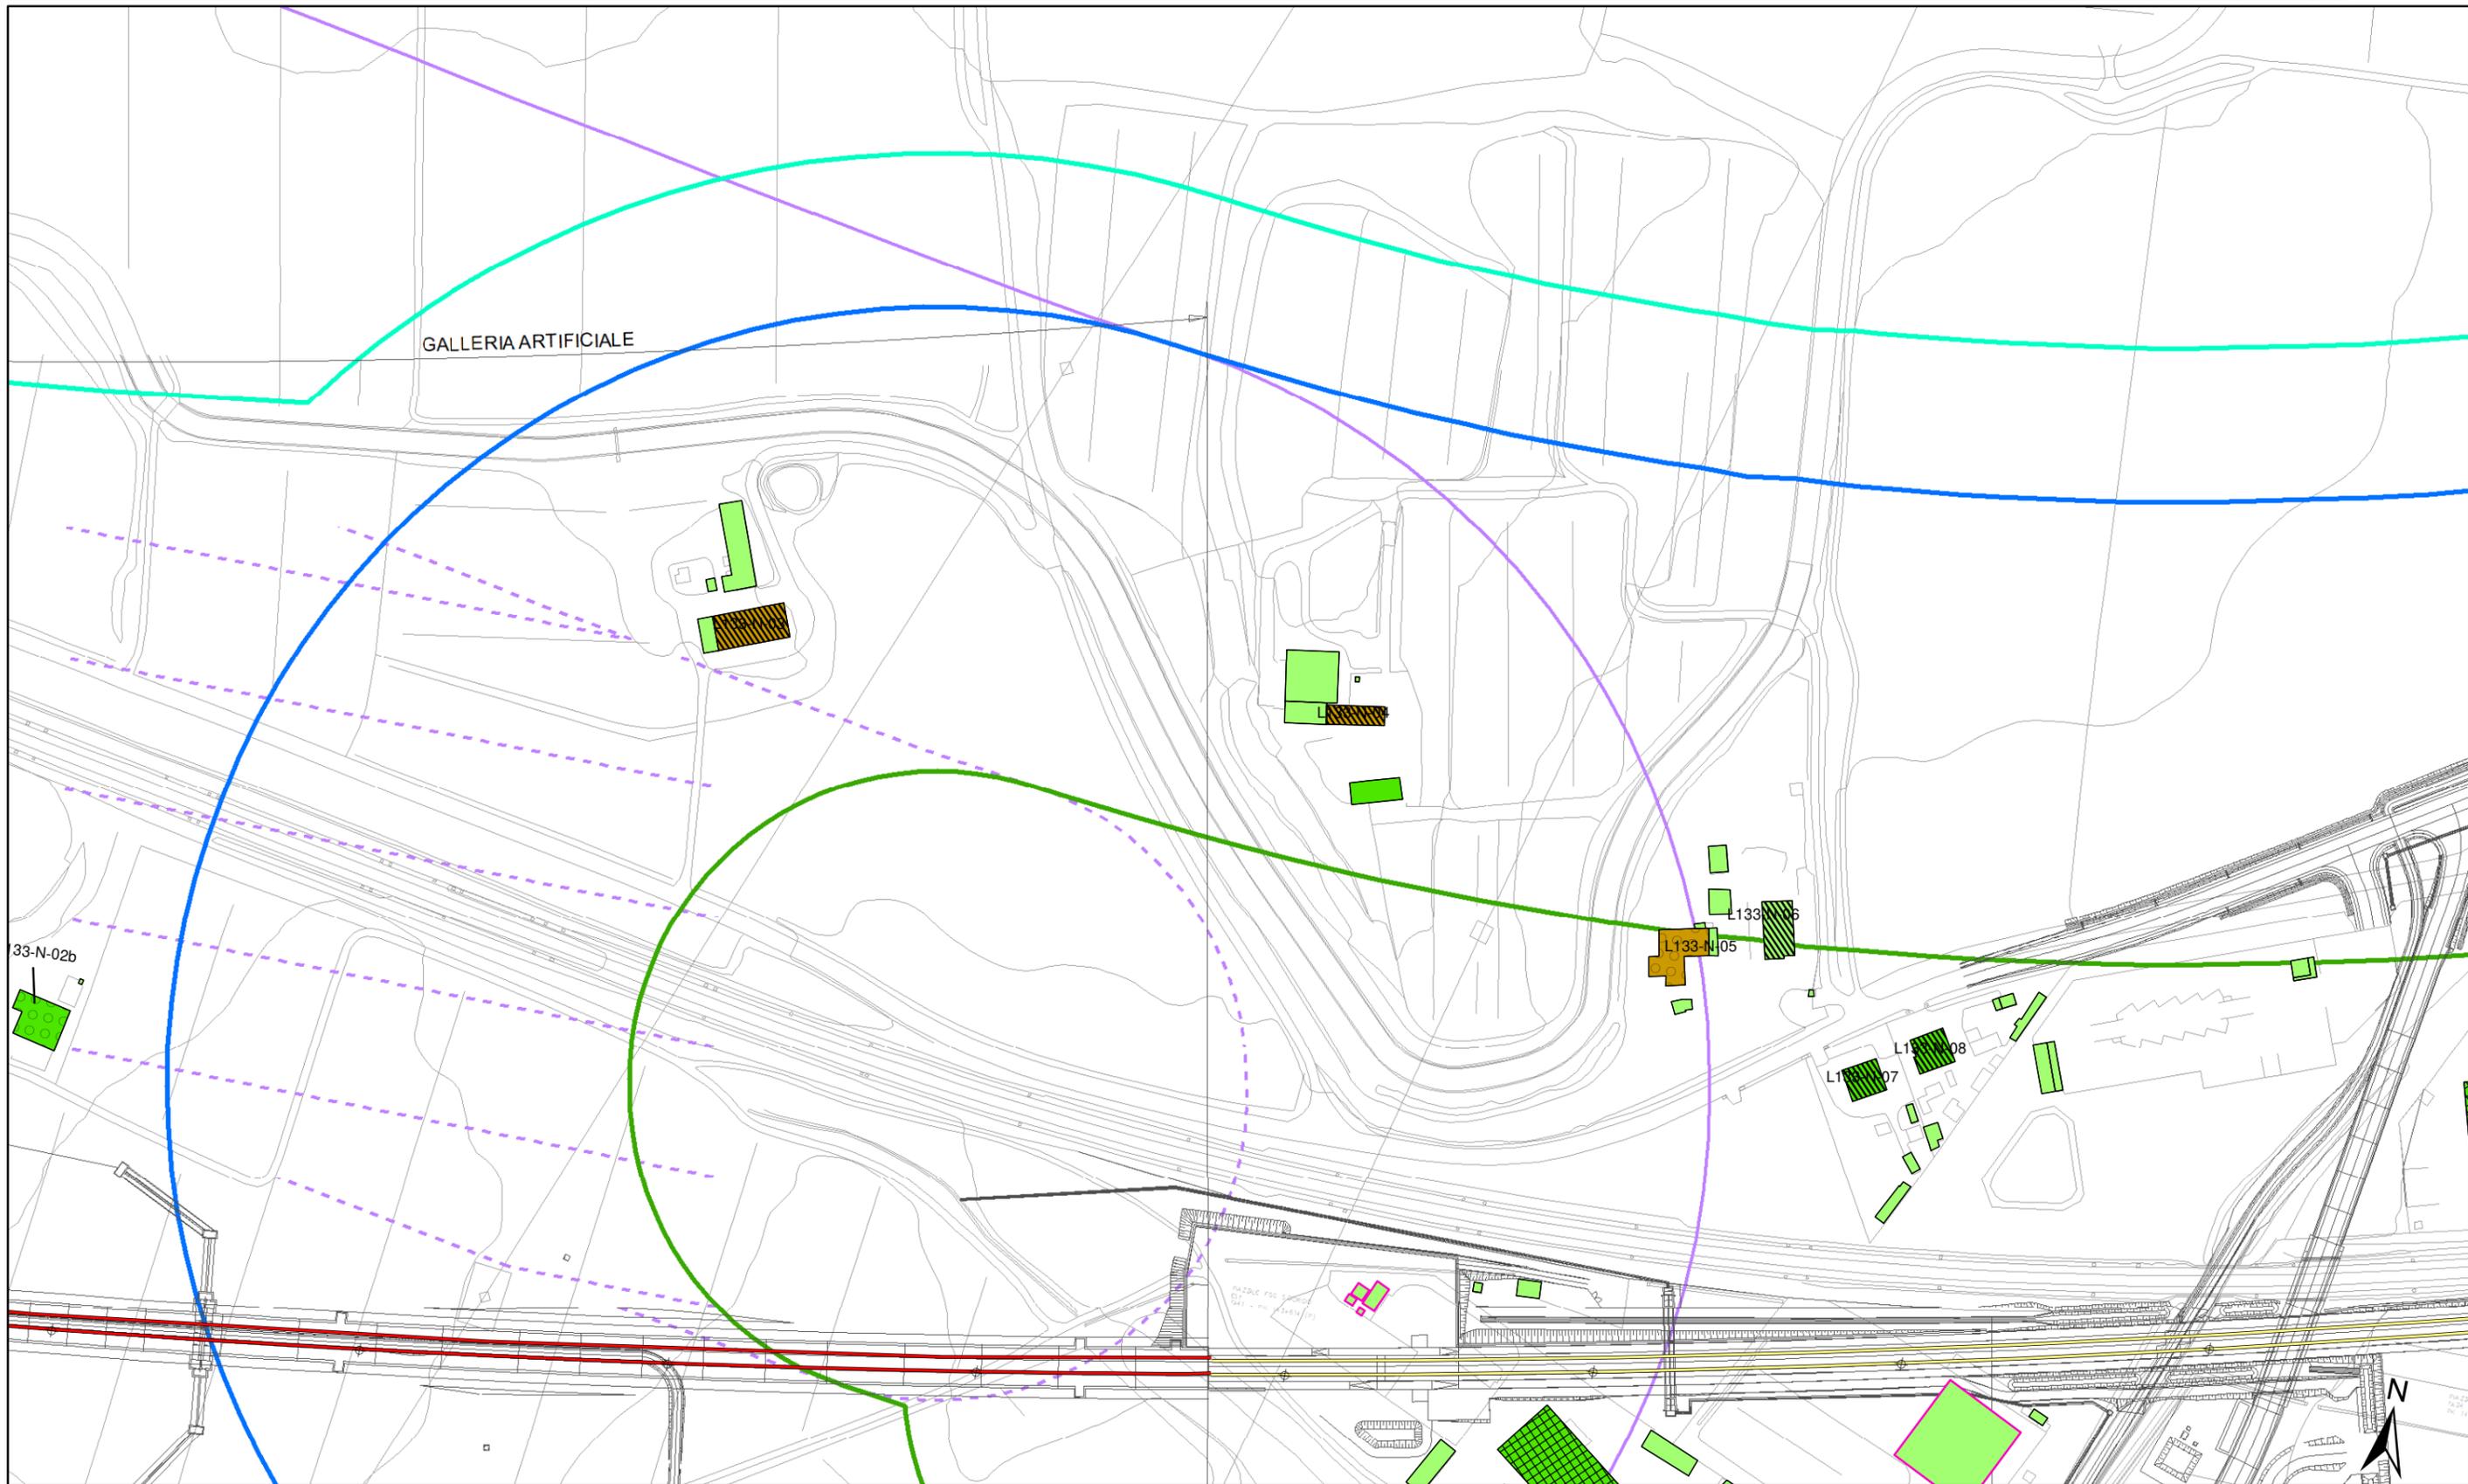


<p>Altezza degli edifici</p> <ul style="list-style-type: none"> h=3.50 m (1 piano) h=13.50 m (4 piani) h=7.50 m (2 piani) h > 13.50 m (> 4 piani) h=10.50 m (3 piani) 	<p>Destinazione d'uso dei fabbricati</p> <ul style="list-style-type: none"> Residenziali e assimilabili Produttivo (Industria, Artigianato,...) Servizi per l'istruzione Commercio, uffici e terziario Edifici di culto Edificio dismesso o rudere Servizi Sanitari Altro (magazzino, baracca, ...) 	<p>Tipologia tracciato</p> <ul style="list-style-type: none"> Binari in rilevato/trincea/viadotto Binari in galleria Linea FS Milano-Venezia A4 <p>Barriere acustiche esistenti</p> <ul style="list-style-type: none"> Linea FS Milano-Venezia A4 	<p>Fasce di pertinenza AC/AV/IC:</p> <ul style="list-style-type: none"> Fascia 100 m (D.P.R. 458/98) Fascia 250 m (D.P.R. 458/98) Fascia 300 m Censimento Ambito indagine ricettori sensibili 500 m 	<p>Fasce di pertinenza concorsuali*:</p> <p>D.P.R. 142/2004</p> <ul style="list-style-type: none"> A4 SP11 A22 <p>D.P.R. 458/1998</p> <ul style="list-style-type: none"> Linea FS Milano-Venezia
---	---	---	---	--

* graficizzate solo all'interno dell'ambito di studio di 500 m della linea in progetto da DPR 458/98

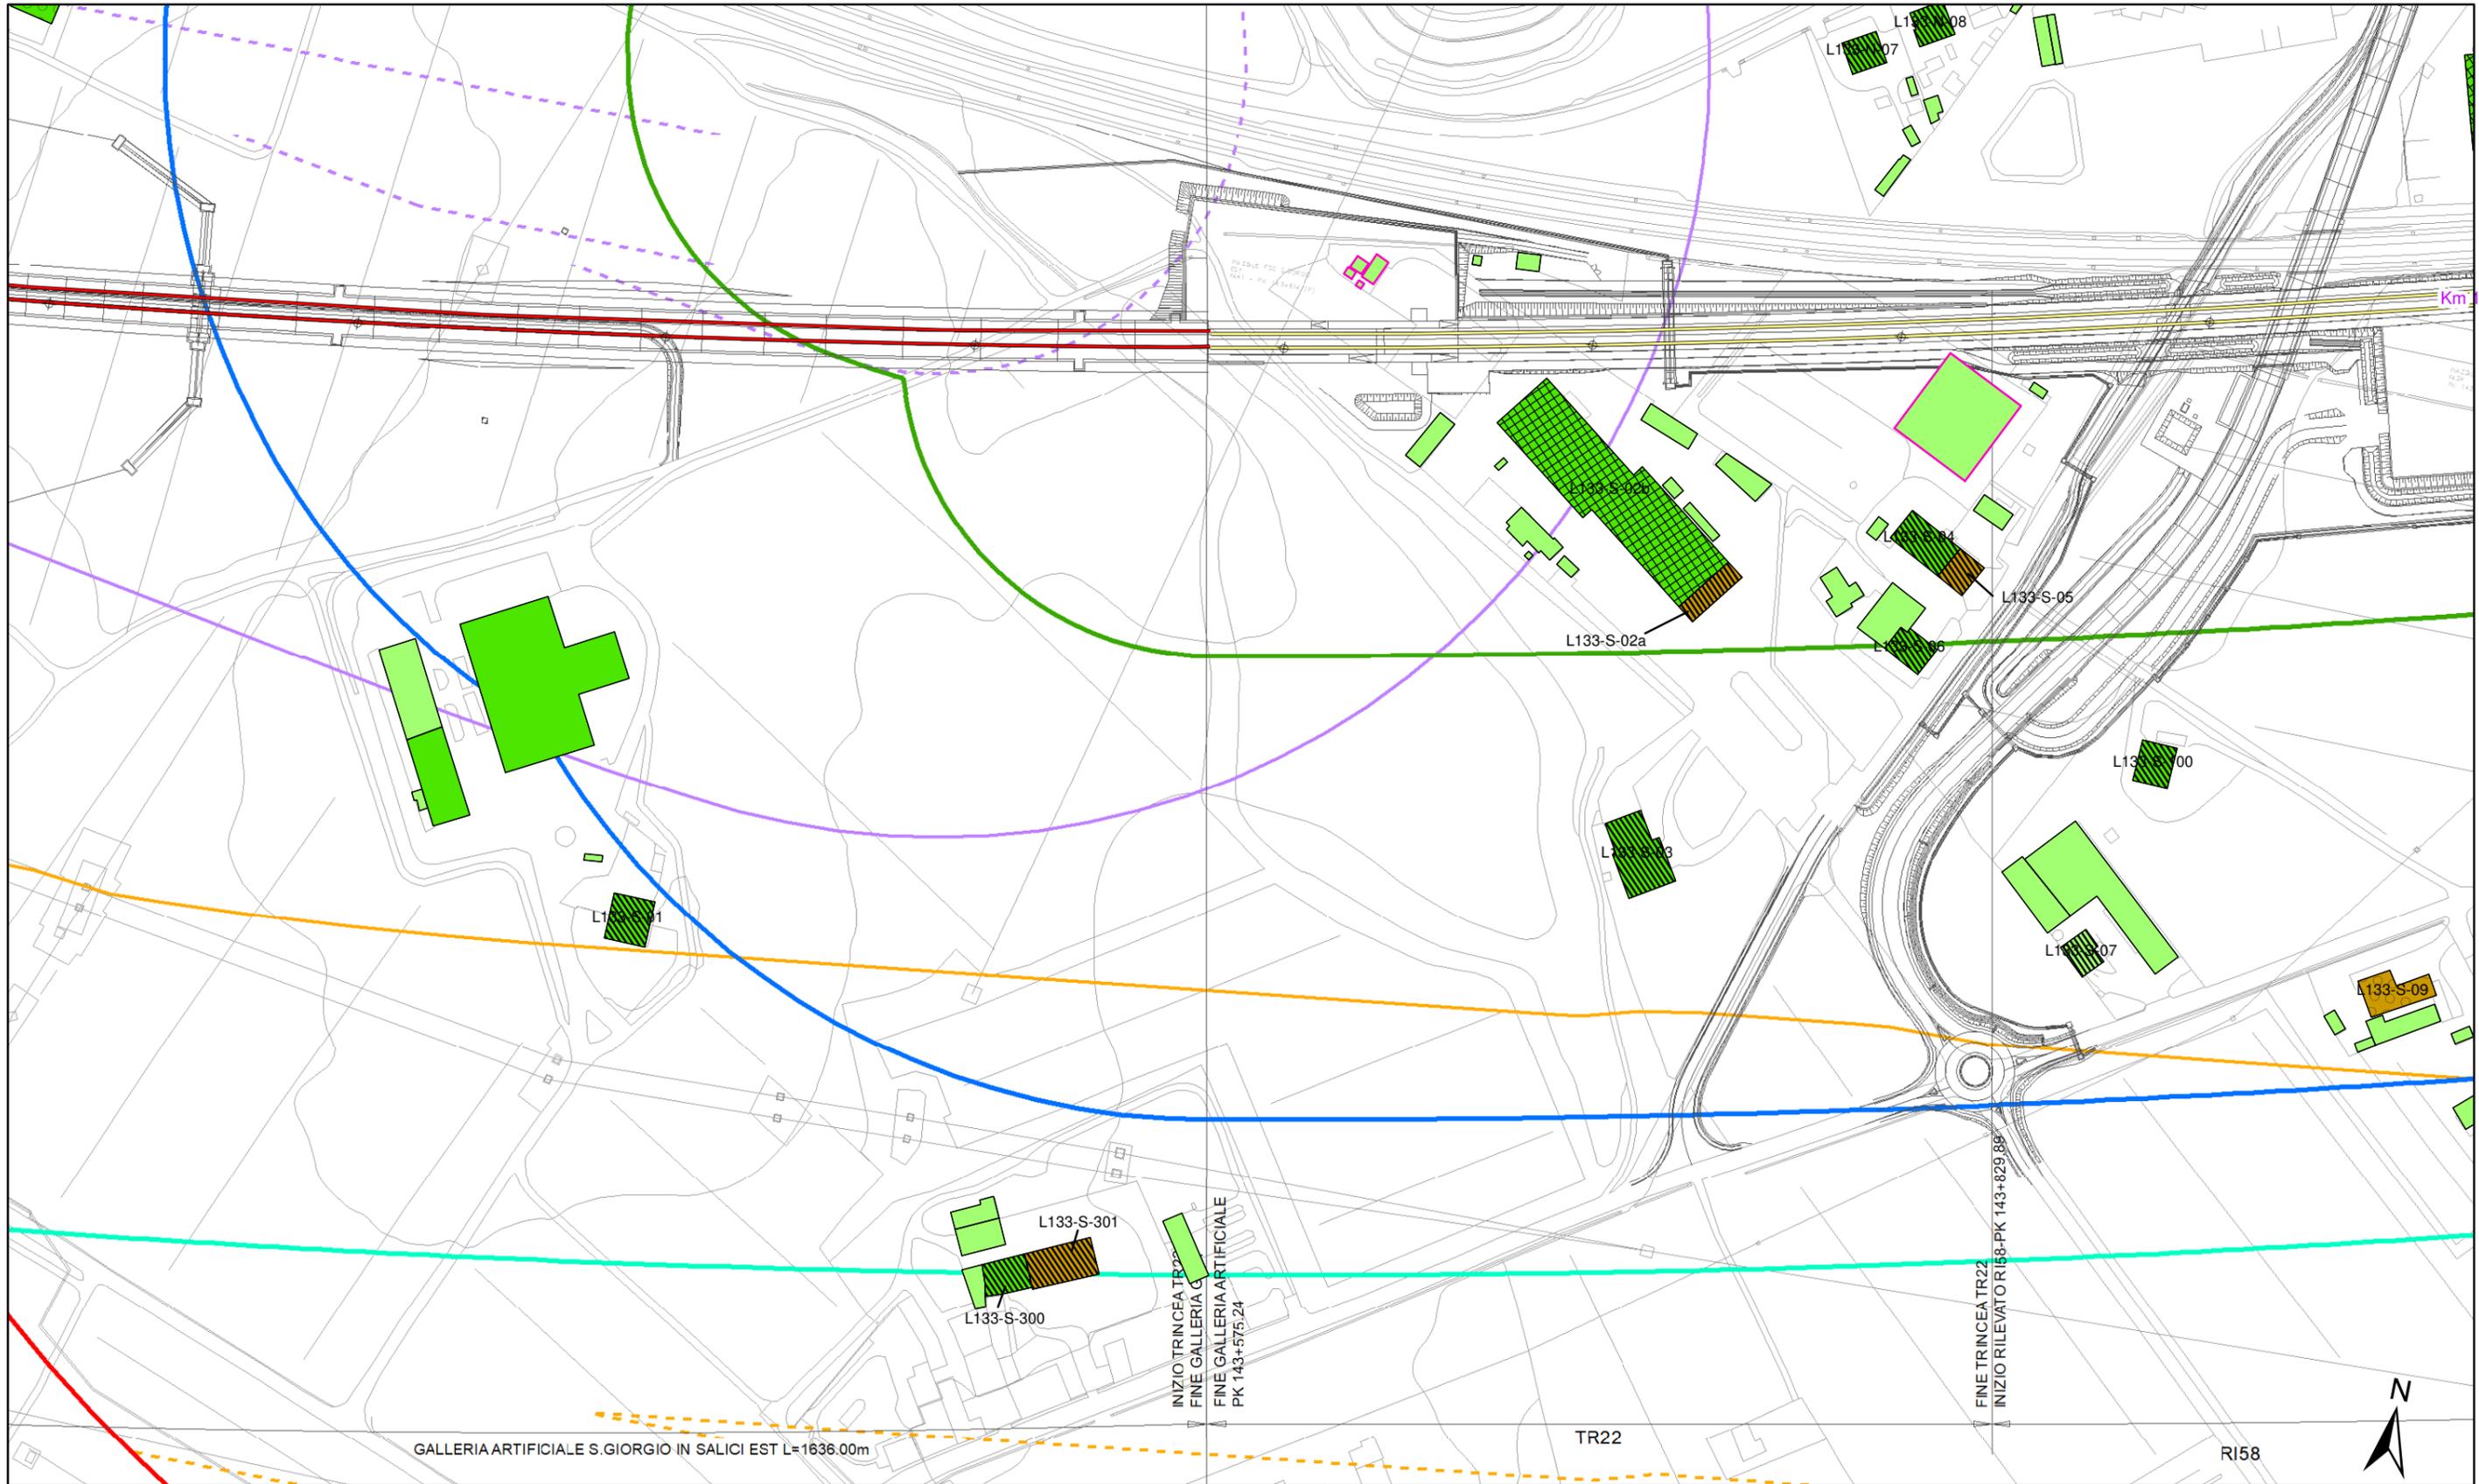

<p>Altezza degli edifici</p> <ul style="list-style-type: none"> h=3.50 m (1 piano) h=7.50 m (2 piani) h=10.50 m (3 piani) h=13.50 m (4 piani) h > 13.50 m (> 4 piani) 	<p>Destinazione d'uso dei fabbricati</p> <ul style="list-style-type: none"> Residenziali e assimilabili Produttivo (Industria, Artigianato,...) Servizi per l'istruzione Commercio, uffici e terziario Edifici di culto Edificio dismesso o rudere Servizi Sanitari Altro (magazzino, baracca, ...) 	<p>Tipologia tracciato</p> <ul style="list-style-type: none"> Binari in rilevato/trincea/viadotto Binari in galleria Linea FS Milano-Venezia A4 	<p>Fasce di pertinenza AC/AV/IC:</p> <ul style="list-style-type: none"> Fascia 100 m (D.P.R. 458/98) Fascia 250 m (D.P.R. 458/98) Fascia 300 m Censimento Ambito indagine ricettori sensibili 500 m 	<p>Fasce di pertinenza concorsuali*:</p> <p>D.P.R. 142/2004</p> <ul style="list-style-type: none"> A4 SP11 A22 <p>D.P.R. 458/1998</p> <ul style="list-style-type: none"> Linea FS Milano-Venezia
---	--	--	--	---

* graficizzate solo all'interno dell'ambito di studio di 500 m della linea in progetto da DPR 459/98

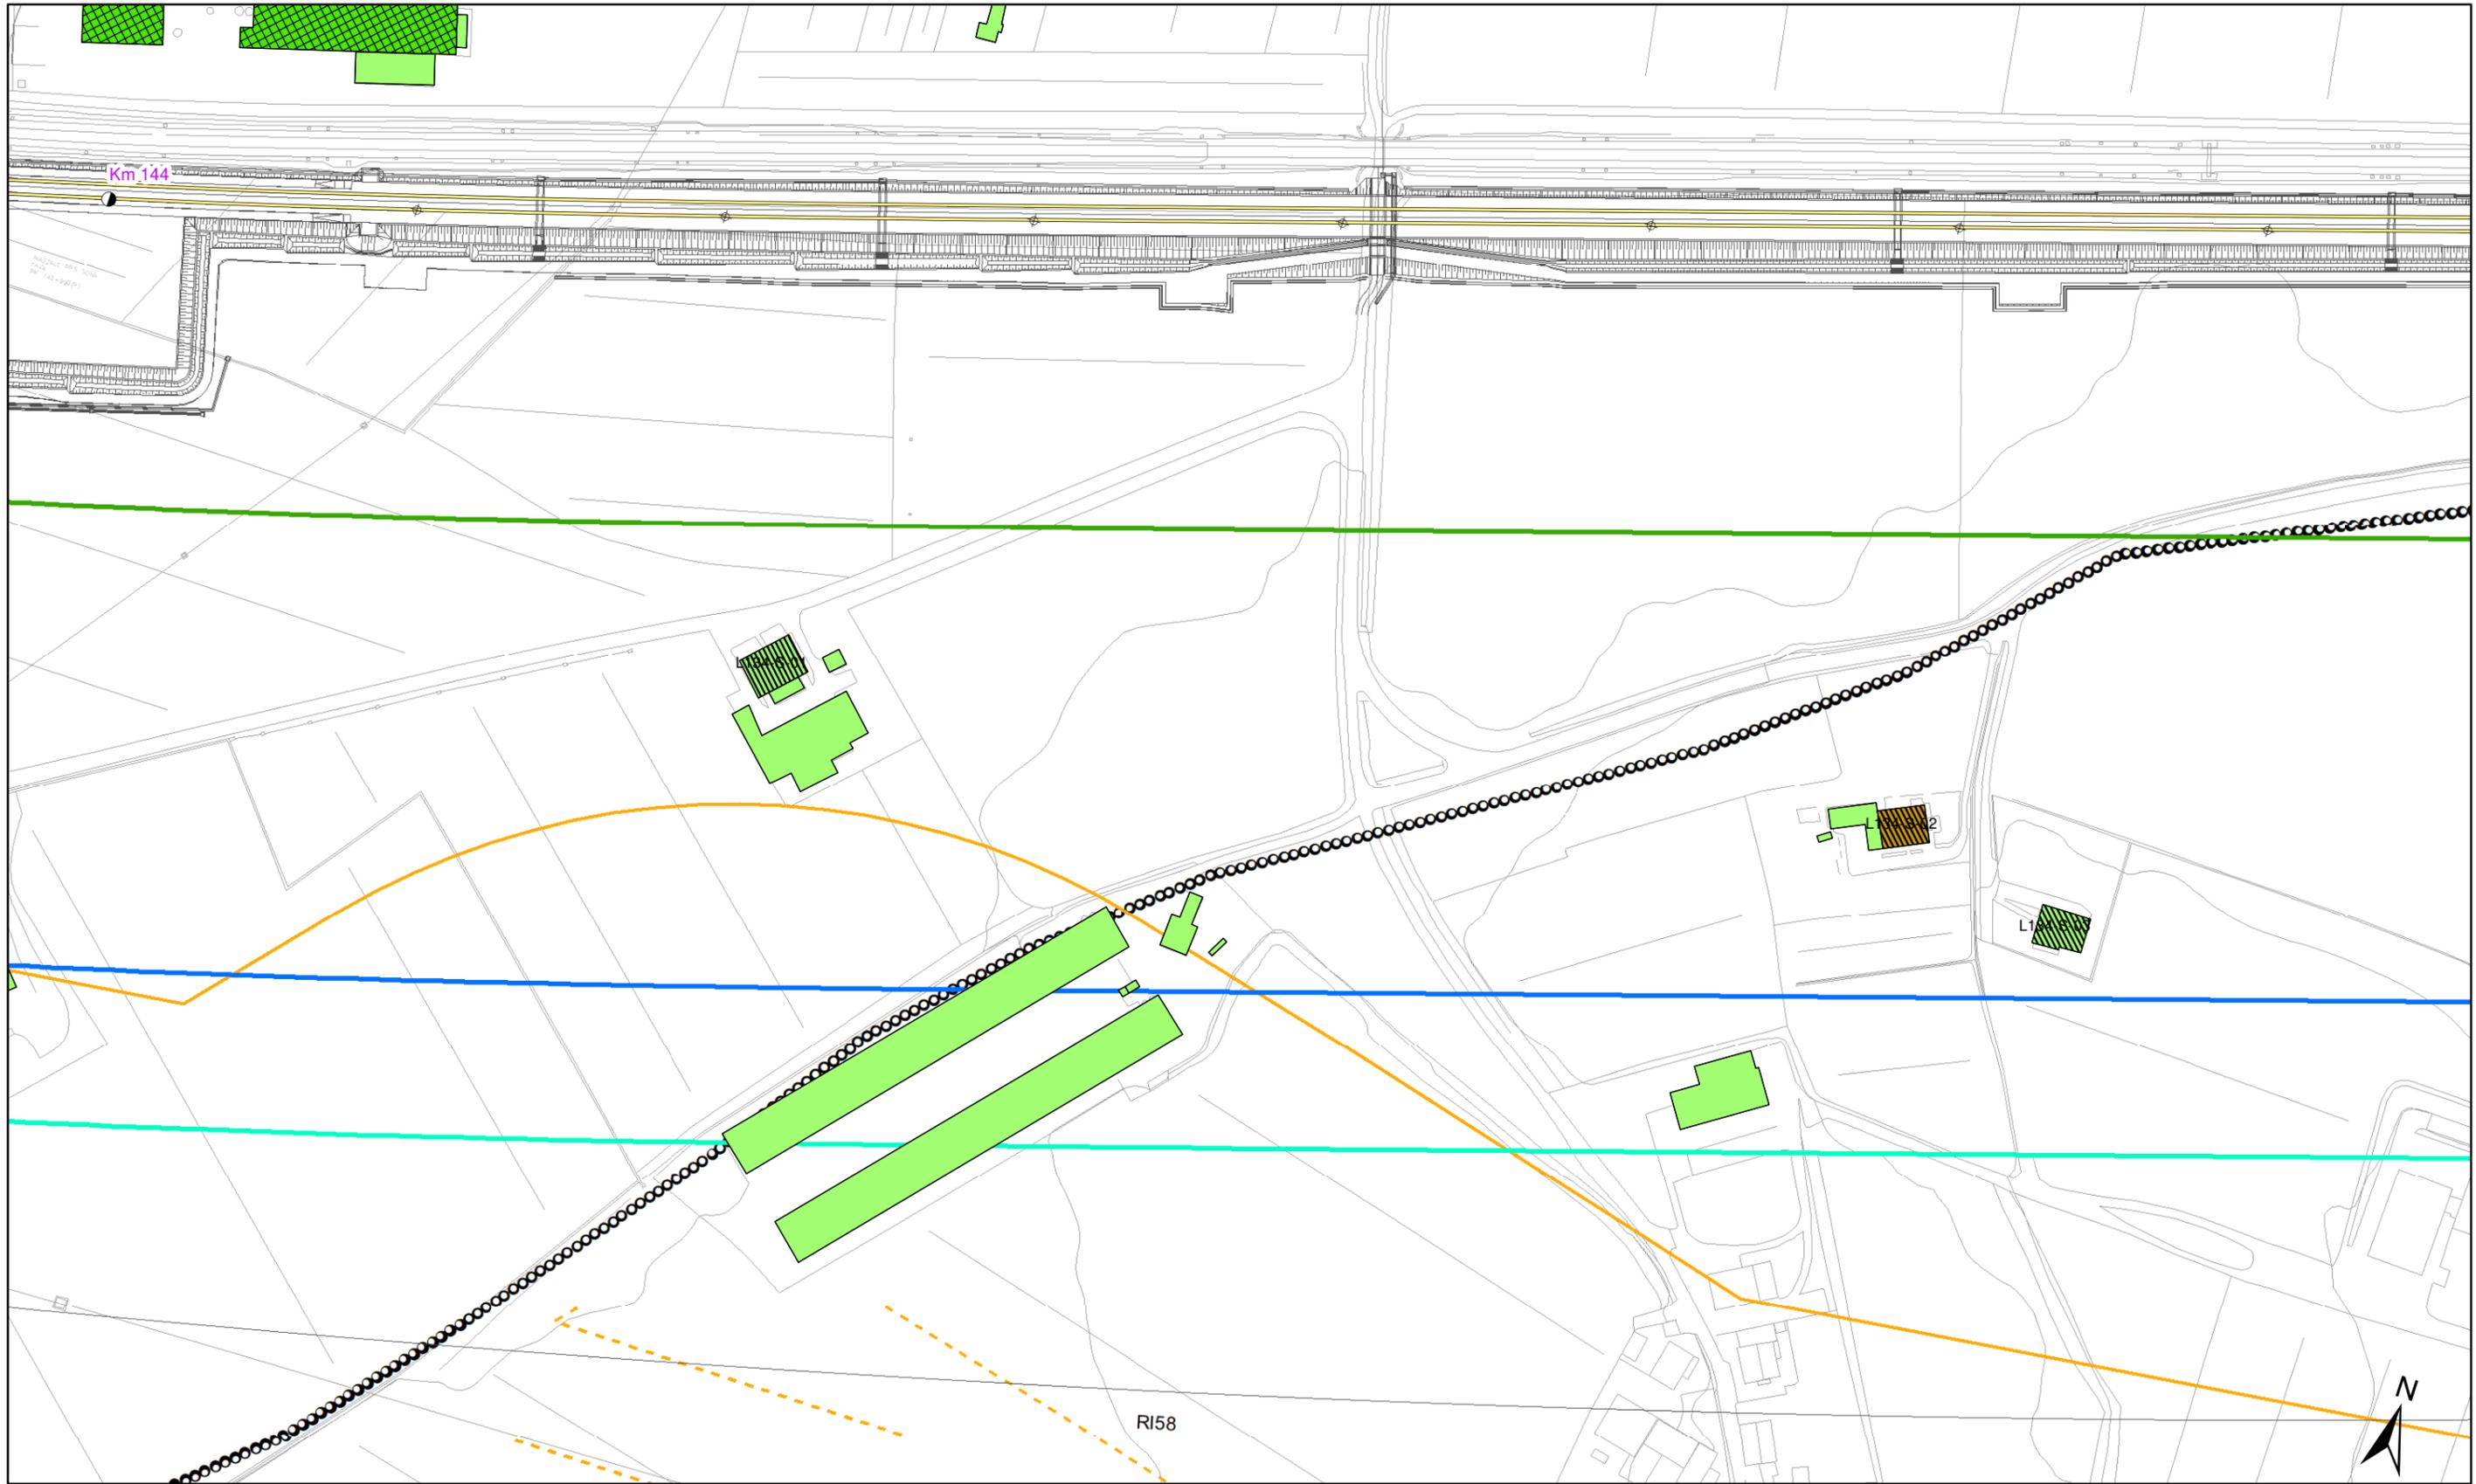

Altezza degli edifici

- h=3.50 m (1 piano)
- h=13.50 m (4 piani)
- h=7.50 m (2 piani)
- h > 13.50 m (> 4 piani)
- h=10.50 m (3 piani)

Destinazione d'uso dei fabbricati

- Residenziali e assimilabili
- Produttivo (Industria, Artigianato,...)
- Servizi per l'istruzione
- Commercio, uffici e terziario
- Edifici di culto
- Edificio dismesso o rudere
- Servizi Sanitari
- Altro (magazzino, baracca, ...)

- Edifici in demolizione
- Aree di espansione
- Confini comunali

Tipologia tracciato

- Binari in rilevato/trincea/viadotto
- Binari in galleria
- Linea FS Milano-Venezia
- A4

Barriere acustiche esistenti

- Linea FS Milano-Venezia
- A4


Fasce di pertinenza AC/AV/IC:

- Fascia 100 m (D.P.R. 458/98)
- Fascia 250 m (D.P.R. 458/98)
- Fascia 300 m Censimento
- Ambito indagine ricettori sensibili 500 m

Fasce di pertinenza concorsuali*:


- | | |
|---|---|
| <p>D.P.R. 142/2004</p> <ul style="list-style-type: none"> A4 SP11 A22 | <p>D.P.R. 458/1998</p> <ul style="list-style-type: none"> Linea FS Milano-Venezia |
|---|---|

* graficizzate solo all'interno dell'ambito di studio di 500 m della linea in progetto da DPR 459/98

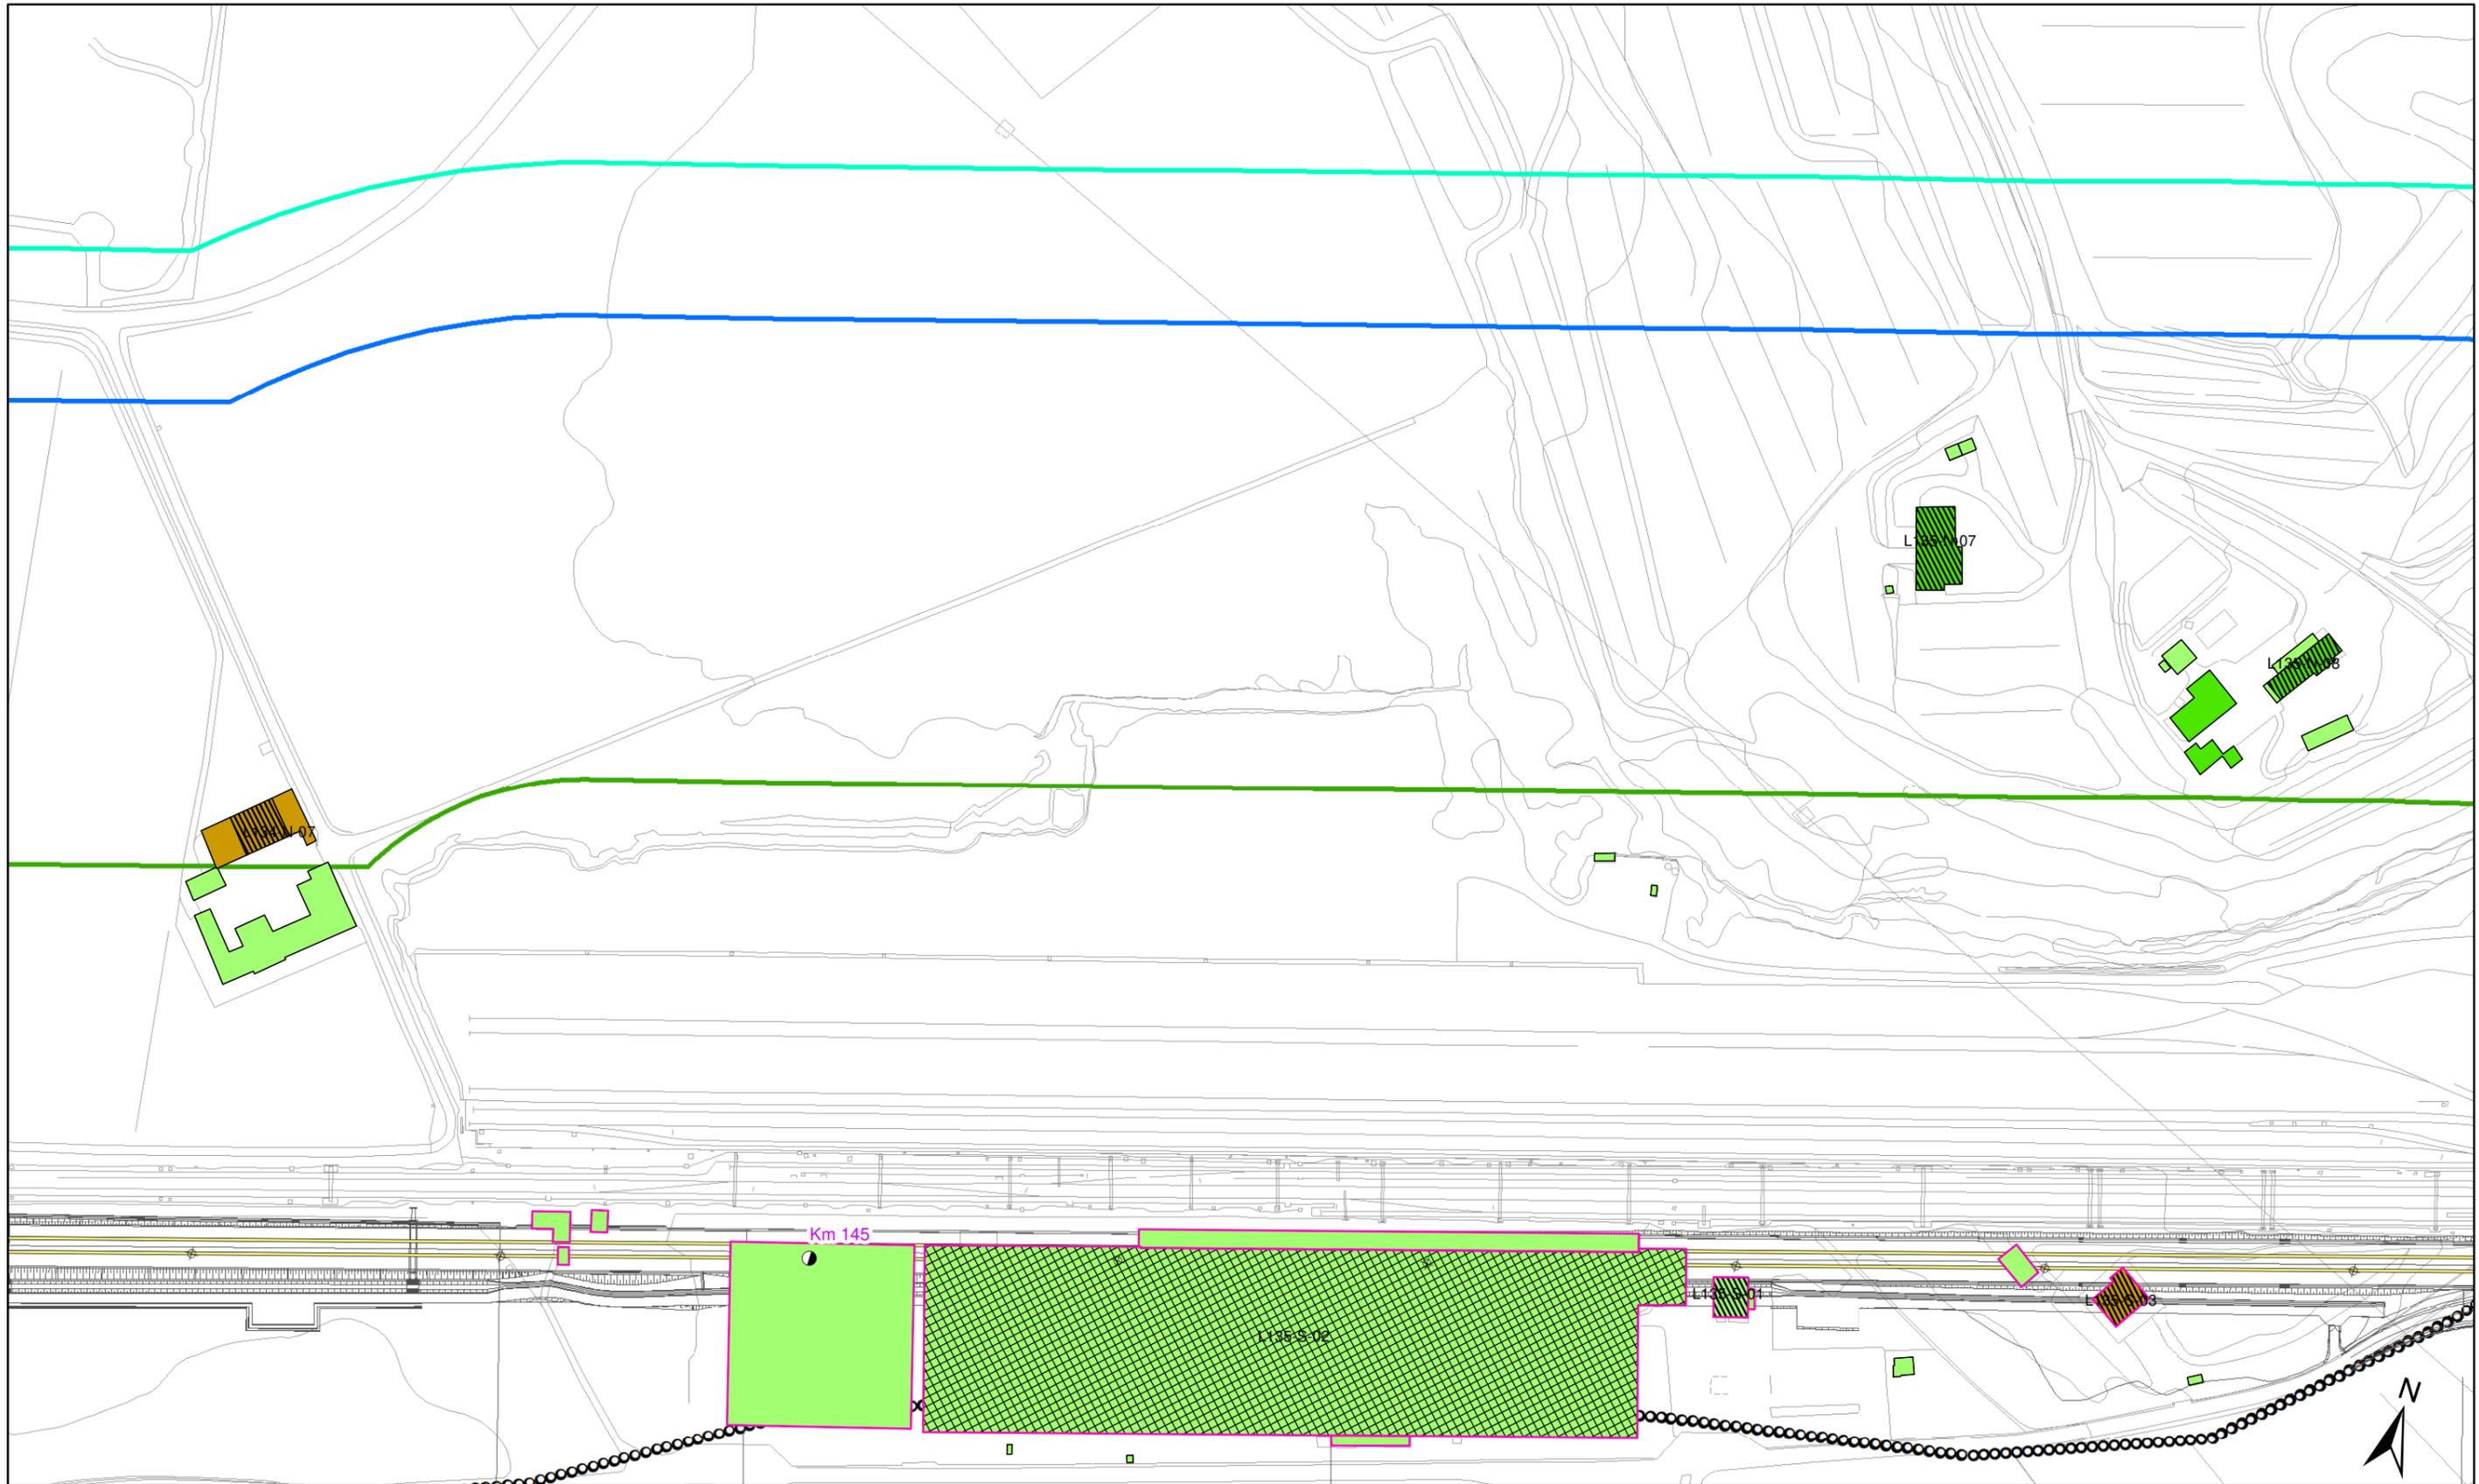


<p>Altezza degli edifici</p> <ul style="list-style-type: none"> h=3.50 m (1 piano) h=13.50 m (4 piani) h=7.50 m (2 piani) h > 13.50 m (> 4 piani) h=10.50 m (3 piani) 	<p>Destinazione d'uso dei fabbricati</p> <ul style="list-style-type: none"> Residenziali e assimilabili Produttivo (Industria, Artigianato,...) Servizi per l'istruzione Commercio, uffici e terziario Edifici di culto Edificio dismesso o rudere Servizi Sanitari Altro (magazzino, baracca, ...) 	<p>Tipologia tracciato</p> <ul style="list-style-type: none"> Binari in rilevato/trincea/viadotto Binari in galleria Linea FS Milano-Venezia A4 <p>Barriere acustiche esistenti</p> <ul style="list-style-type: none"> A4 	<p>Fasce di pertinenza AC/AV/IC:</p> <ul style="list-style-type: none"> Fascia 100 m (D.P.R. 458/98) Fascia 250 m (D.P.R. 458/98) Fascia 300 m Censimento Ambito indagine ricettori sensibili 500 m 	<p>Fasce di pertinenza concorsuali*:</p> <p>D.P.R. 142/2004</p> <ul style="list-style-type: none"> A4 SP11 A22 <p>D.P.R. 458/1998</p> <ul style="list-style-type: none"> Linea FS Milano-Venezia
---	---	--	---	--

* graficizzate solo all'interno dell'ambito di studio di 500 m della linea in progetto da DPR 459/98

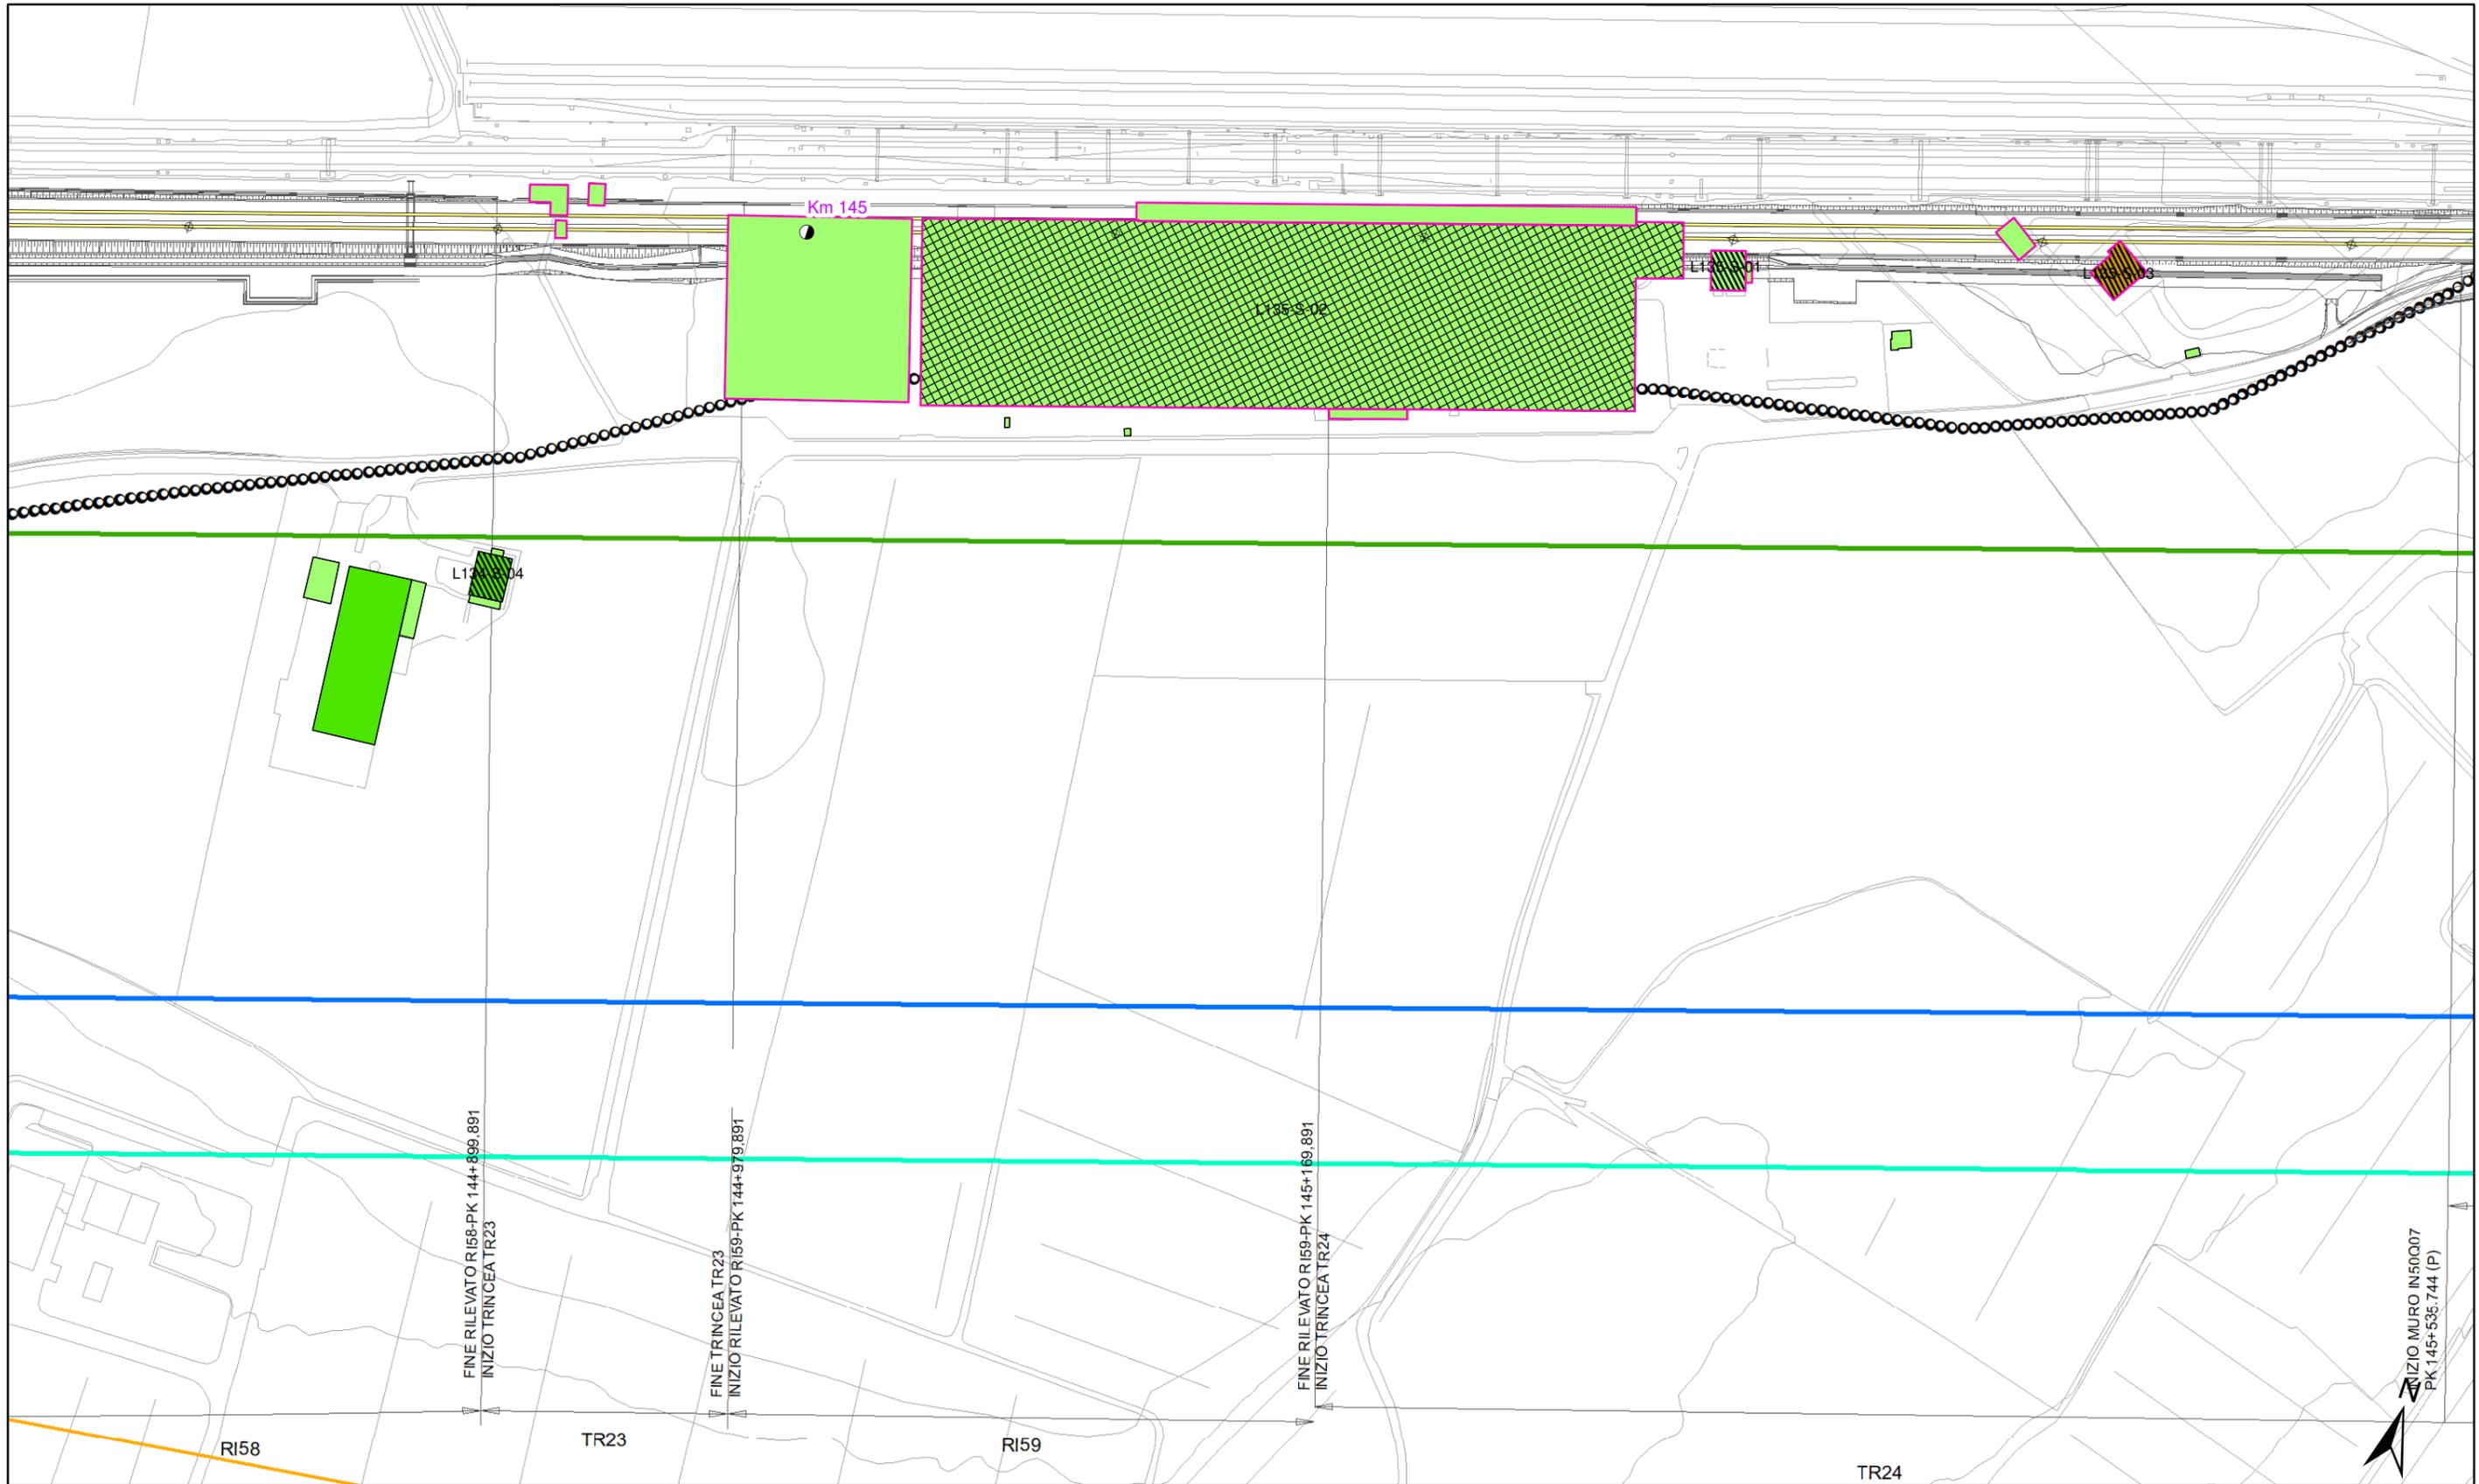

Altezza degli edifici h=3.50 m (1 piano) h=7.50 m (2 piani) h=10.50 m (3 piani)	Destinazione d'uso dei fabbricati Residenziali e assimilabili Produttivo (Industria, Artigianato,...) Servizi per l'istruzione Commercio, uffici e terziario	Edifici di culto Edificio dismesso o rudere Servizi Sanitari Altro (magazzino, baracca, ...)	Tipologia tracciato Binari in rilevato/trincea/viadotto Binari in galleria Barriere acustiche esistenti Linea FS Milano-Venezia A4	Fasce di pertinenza AC/AV/IC: Fascia 100 m (D.P.R. 458/98) Fascia 250 m (D.P.R. 458/98) Fascia 300 m Censimento Ambito indagine ricettori sensibili 500 m	Fasce di pertinenza concorsuali*: D.P.R. 142/2004 A4 SP11 A22	D.P.R. 458/1998 Linea FS Milano-Venezia
---	---	---	--	--	--	--

* graficizzate solo all'interno dell'ambito di studio di 500 m della linea in progetto da DPR 459/98

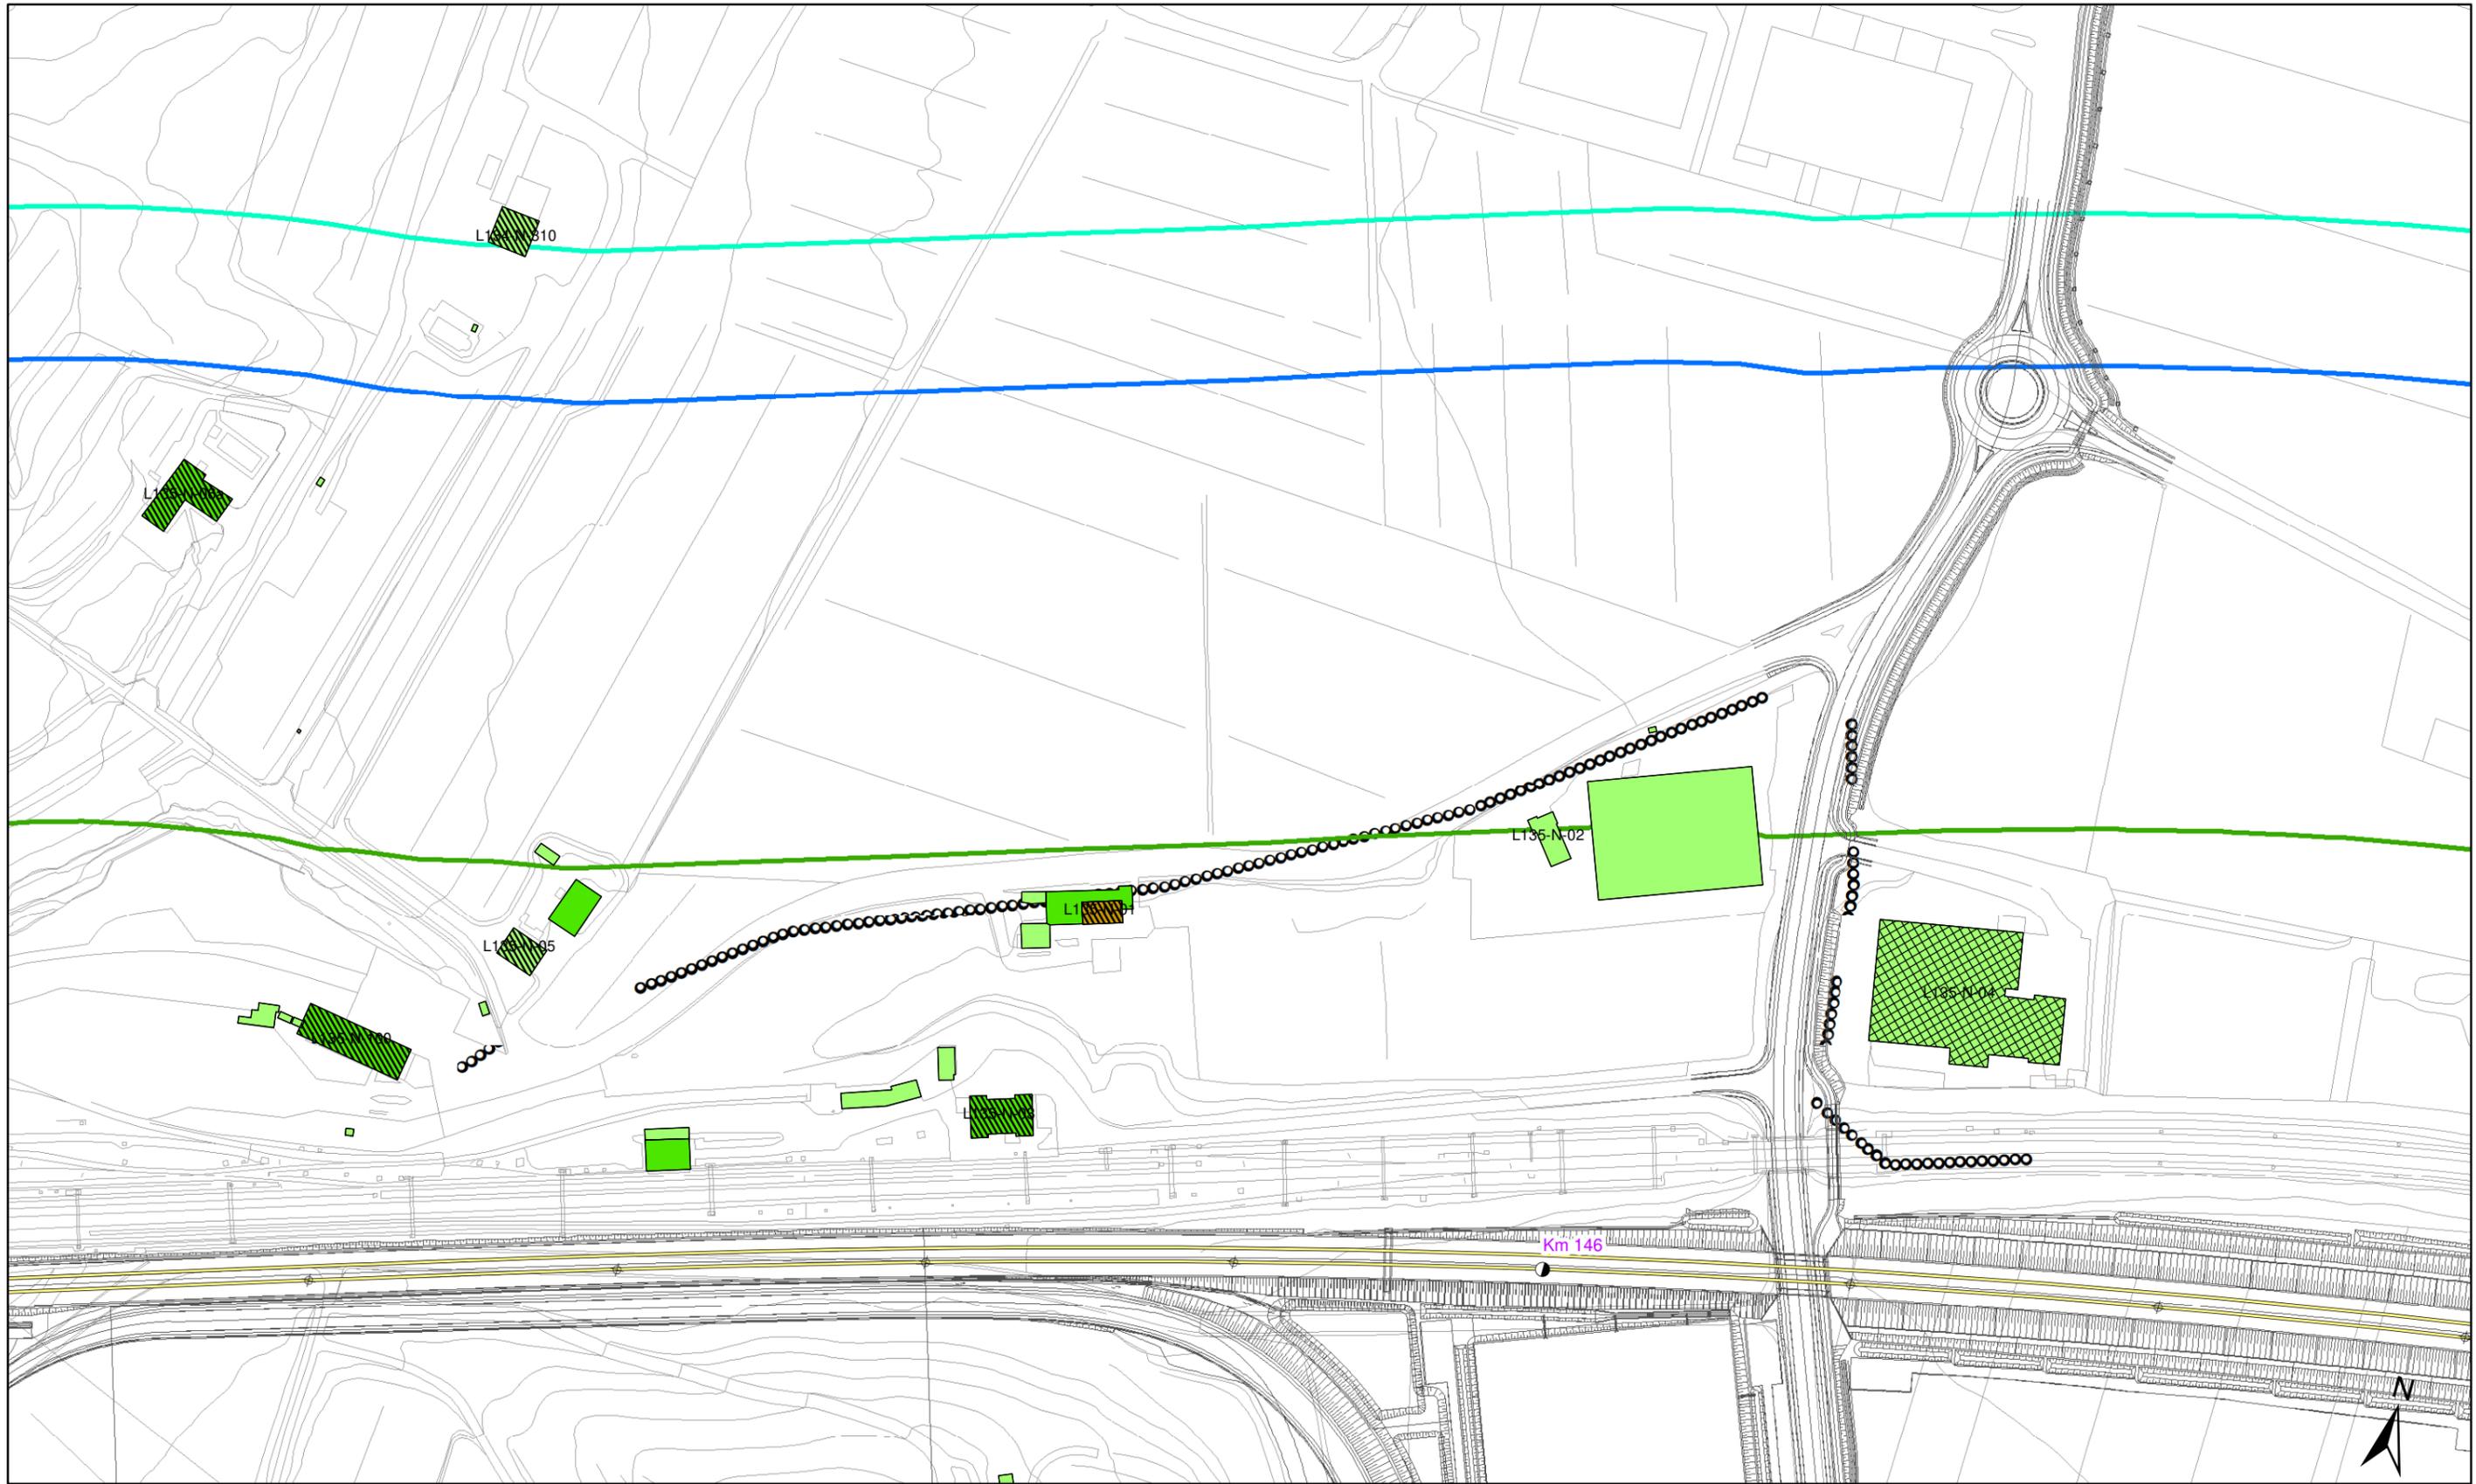

Altezza degli edifici

h=3.50 m (1 piano)	h=13.50 m (4 piani)
h=7.50 m (2 piani)	h > 13.50 m (> 4 piani)
h=10.50 m (3 piani)	

Destinazione d'uso dei fabbricati

Residenziali e assimilabili	Edifici di culto
Produttivo (Industria, Artigianato,...)	Edificio dismesso o rudere
Servizi per l'istruzione	Servizi Sanitari
Commercio, uffici e terziario	Altro (magazzino, baracca, ...)

Edifici in demolizione	Aree di espansione
Confini comunali	

Tipologia tracciato

Binari in rilevato/trincea/viadotto	Binari in galleria
Linea FS Milano-Venezia	A4

Barriere acustiche esistenti

A4

Fasce di pertinenza AC/AV/IC:

Fascia 100 m (D.P.R. 458/98)	Fascia 300 m Censimento
Fascia 250 m (D.P.R. 458/98)	Ambito indagine ricettori sensibili 500 m

Fasce di pertinenza concorsuali*:



D.P.R. 142/2004	D.P.R. 458/1998
A4	Linea FS Milano-Venezia
SP11	
A22	

* graficizzate solo all'interno dell'ambito di studio di 500 m della linea in progetto da DPR 459/98




<p>Altezza degli edifici</p> <ul style="list-style-type: none"> h=3.50 m (1 piano) h=13.50 m (4 piani) h=7.50 m (2 piani) h > 13.50 m (> 4 piani) h=10.50 m (3 piani) 	<p>Destinazione d'uso dei fabbricati</p> <ul style="list-style-type: none"> Residenziali e assimilabili Produttivo (Industria, Artigianato,...) Servizi per l'istruzione Commercio, uffici e terziario Edifici di culto Edificio dismesso o rudere Servizi Sanitari Altro (magazzino, baracca, ...) 	<p>Tipologia tracciato</p> <ul style="list-style-type: none"> Binari in rilevato/trincea/viadotto Binari in galleria Linea FS Milano-Venezia A4 <p>Barriere acustiche esistenti</p> <ul style="list-style-type: none"> A4 	<p>Fasce di pertinenza AC/AV/IC:</p> <ul style="list-style-type: none"> Fascia 100 m (D.P.R. 458/98) Fascia 250 m (D.P.R. 458/98) Fascia 300 m Censimento Ambito indagine ricettori sensibili 500 m 	<p>Fasce di pertinenza concorsuali*:</p> <p>D.P.R. 142/2004</p> <ul style="list-style-type: none"> A4 SP11 A22 <p>D.P.R. 458/1998</p> <ul style="list-style-type: none"> Linea FS Milano-Venezia
---	---	--	---	---

* graficizzate solo all'interno dell'ambito di studio di 500 m della linea in progetto da DPR 459/98

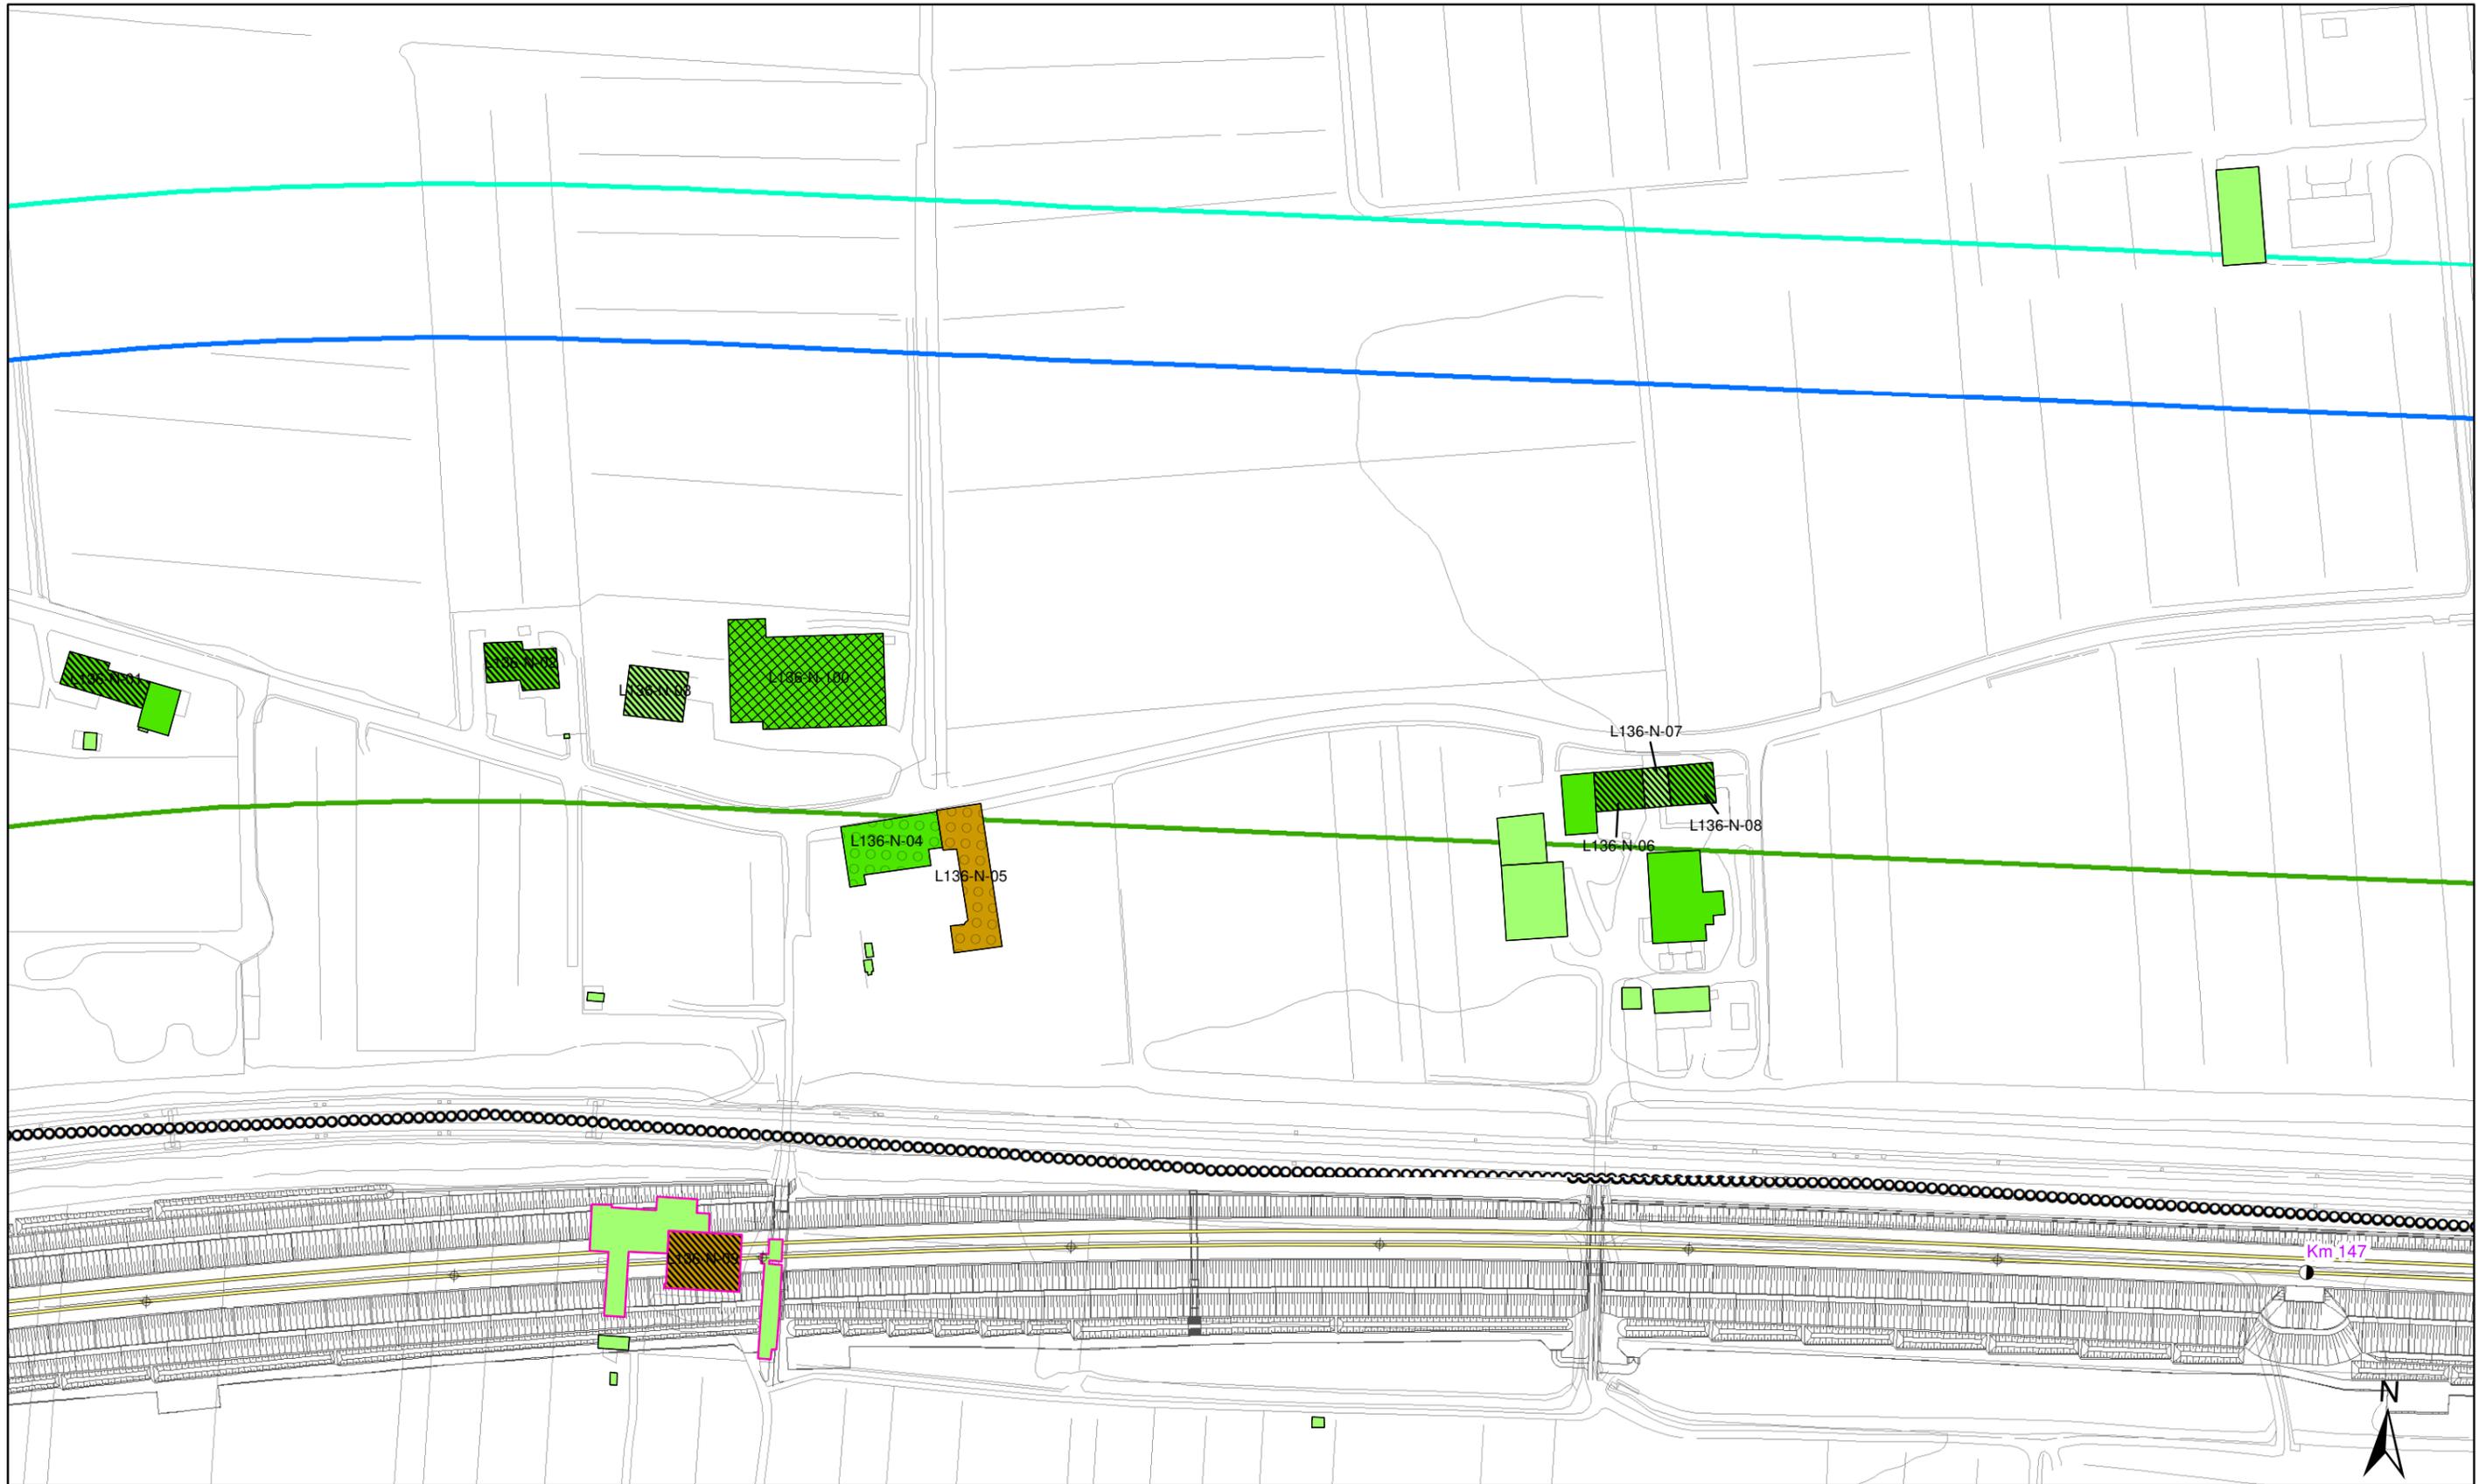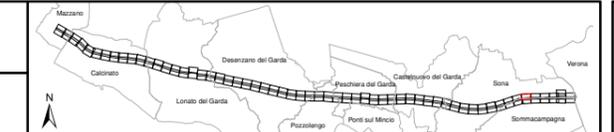


<p>Altezza degli edifici</p> <ul style="list-style-type: none"> h=3.50 m (1 piano) h=13.50 m (4 piani) h=7.50 m (2 piani) h > 13.50 m (> 4 piani) h=10.50 m (3 piani) 	<p>Destinazione d'uso dei fabbricati</p> <ul style="list-style-type: none"> Residenziali e assimilabili Produttivo (Industria, Artigianato,...) Servizi per l'istruzione Commercio, uffici e terziario Edifici di culto Edificio dismesso o rudere Servizi Sanitari Altro (magazzino, baracca, ...) 	<p>Tipologia tracciato</p> <ul style="list-style-type: none"> Binari in rilevato/trincea/viadotto Binari in galleria Linea FS Milano-Venezia A4 <p>Barriere acustiche esistenti</p> <ul style="list-style-type: none"> Linea FS Milano-Venezia A4 	<p>Fasce di pertinenza AC/AV/IC:</p> <ul style="list-style-type: none"> Fascia 100 m (D.P.R. 458/98) Fascia 250 m (D.P.R. 458/98) Fascia 300 m Censimento Ambito indagine ricettori sensibili 500 m 	<p>Fasce di pertinenza concorsuali*:</p> <p>D.P.R. 142/2004</p> <ul style="list-style-type: none"> A4 SP11 A22 <p>D.P.R. 458/1998</p> <ul style="list-style-type: none"> Linea FS Milano-Venezia
--	---	--	--	--

* graficizzate solo all'interno dell'ambito di studio di 500 m della linea in progetto da DPR 459/98

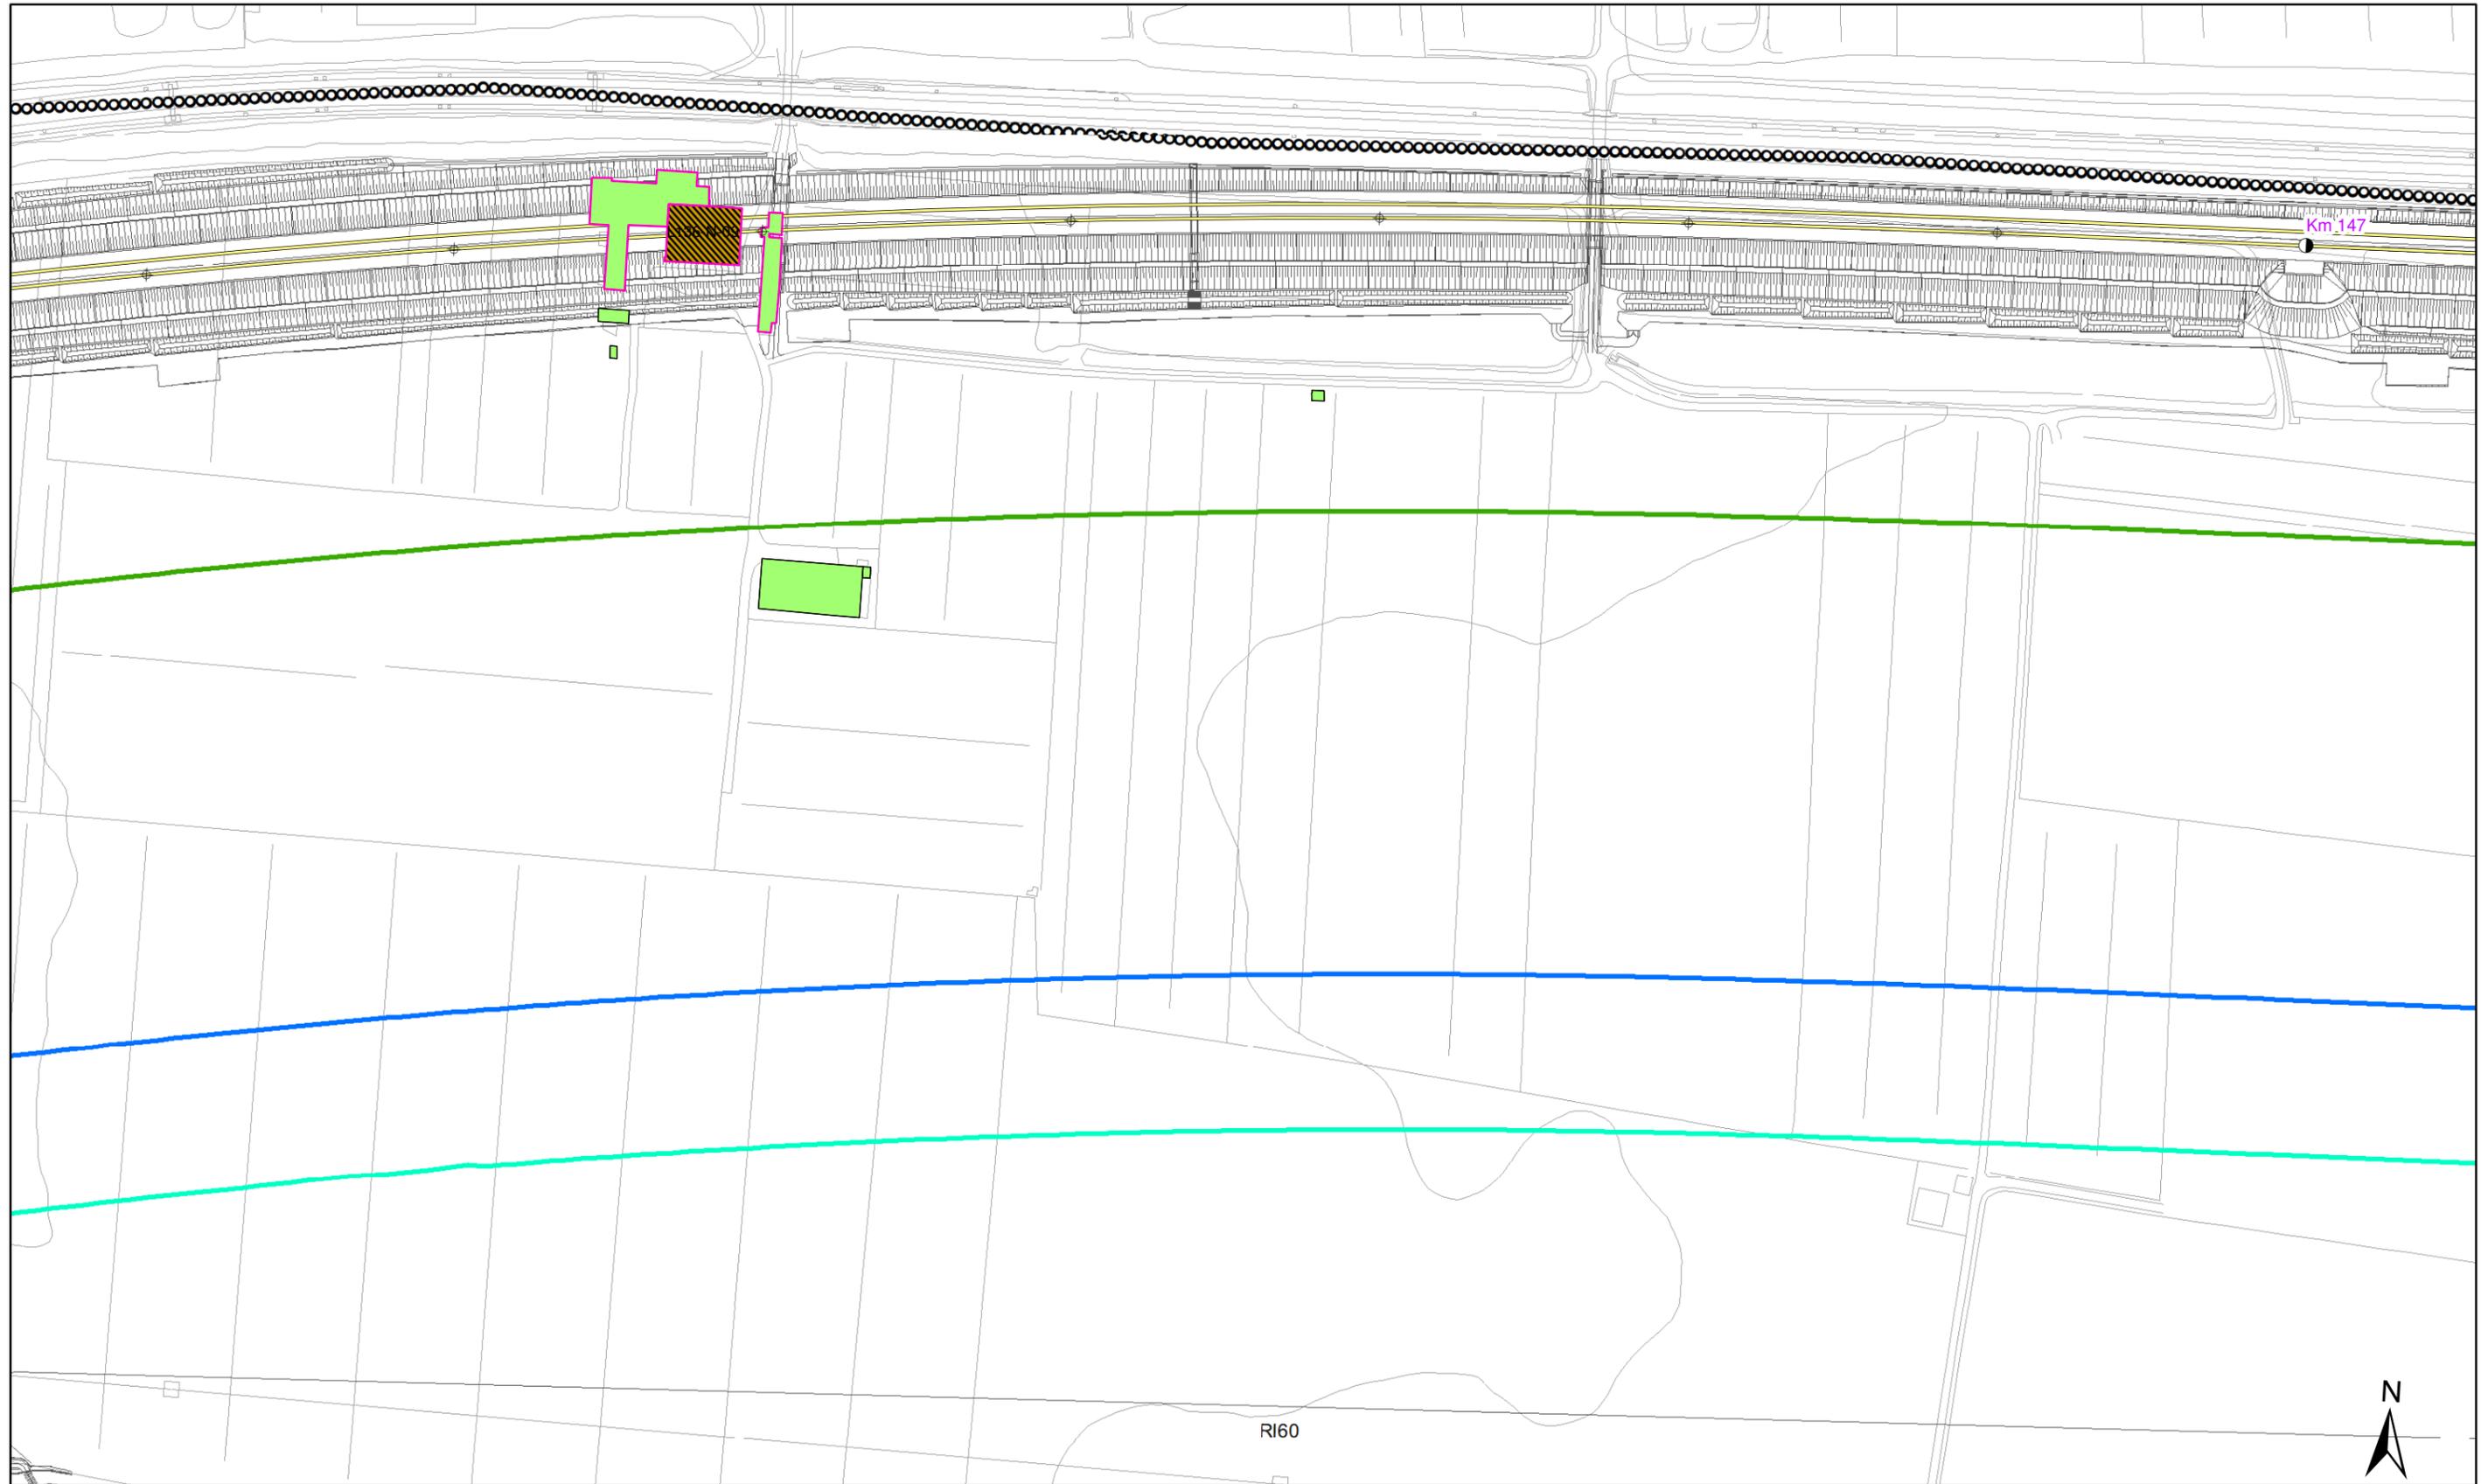

Altezza degli edifici		Destinazione d'uso dei fabbricati		Tipologia tracciato		Fasce di pertinenza AC/AV/IC:		Fasce di pertinenza concorsuali*:	
h=3.50 m (1 piano)	h=13.50 m (4 piani)	Residenziali e assimilabili	Edifici di culto	Binari in rilevato/trincea/viadotto	Fascia 100 m (D.P.R. 458/98)	D.P.R. 142/2004		D.P.R. 458/1998	
h=7.50 m (2 piani)	h > 13.50 m (> 4 piani)	Produttivo (Industria, Artigianato,...)	Edificio dismesso o rudere	Binari in galleria	Fascia 250 m (D.P.R. 458/98)	A4	SP11	Linea FS Milano-Venezia	
h=10.50 m (3 piani)		Servizi per l'istruzione	Servizi Sanitari	Linea FS Milano-Venezia	Fascia 300 m Censimento	A22			
		Commercio, uffici e terziario	Altro (magazzino, baracca, ...)	A4	Ambito indagine ricettori sensibili 500 m				
			Edifici in demolizione	Barriere acustiche esistenti					
			Aree di espansione	Linea FS Milano-Venezia					
			Confini comunali						

* graficizzate solo all'interno dell'ambito di studio di 500 m della linea in progetto da DPR 459/98

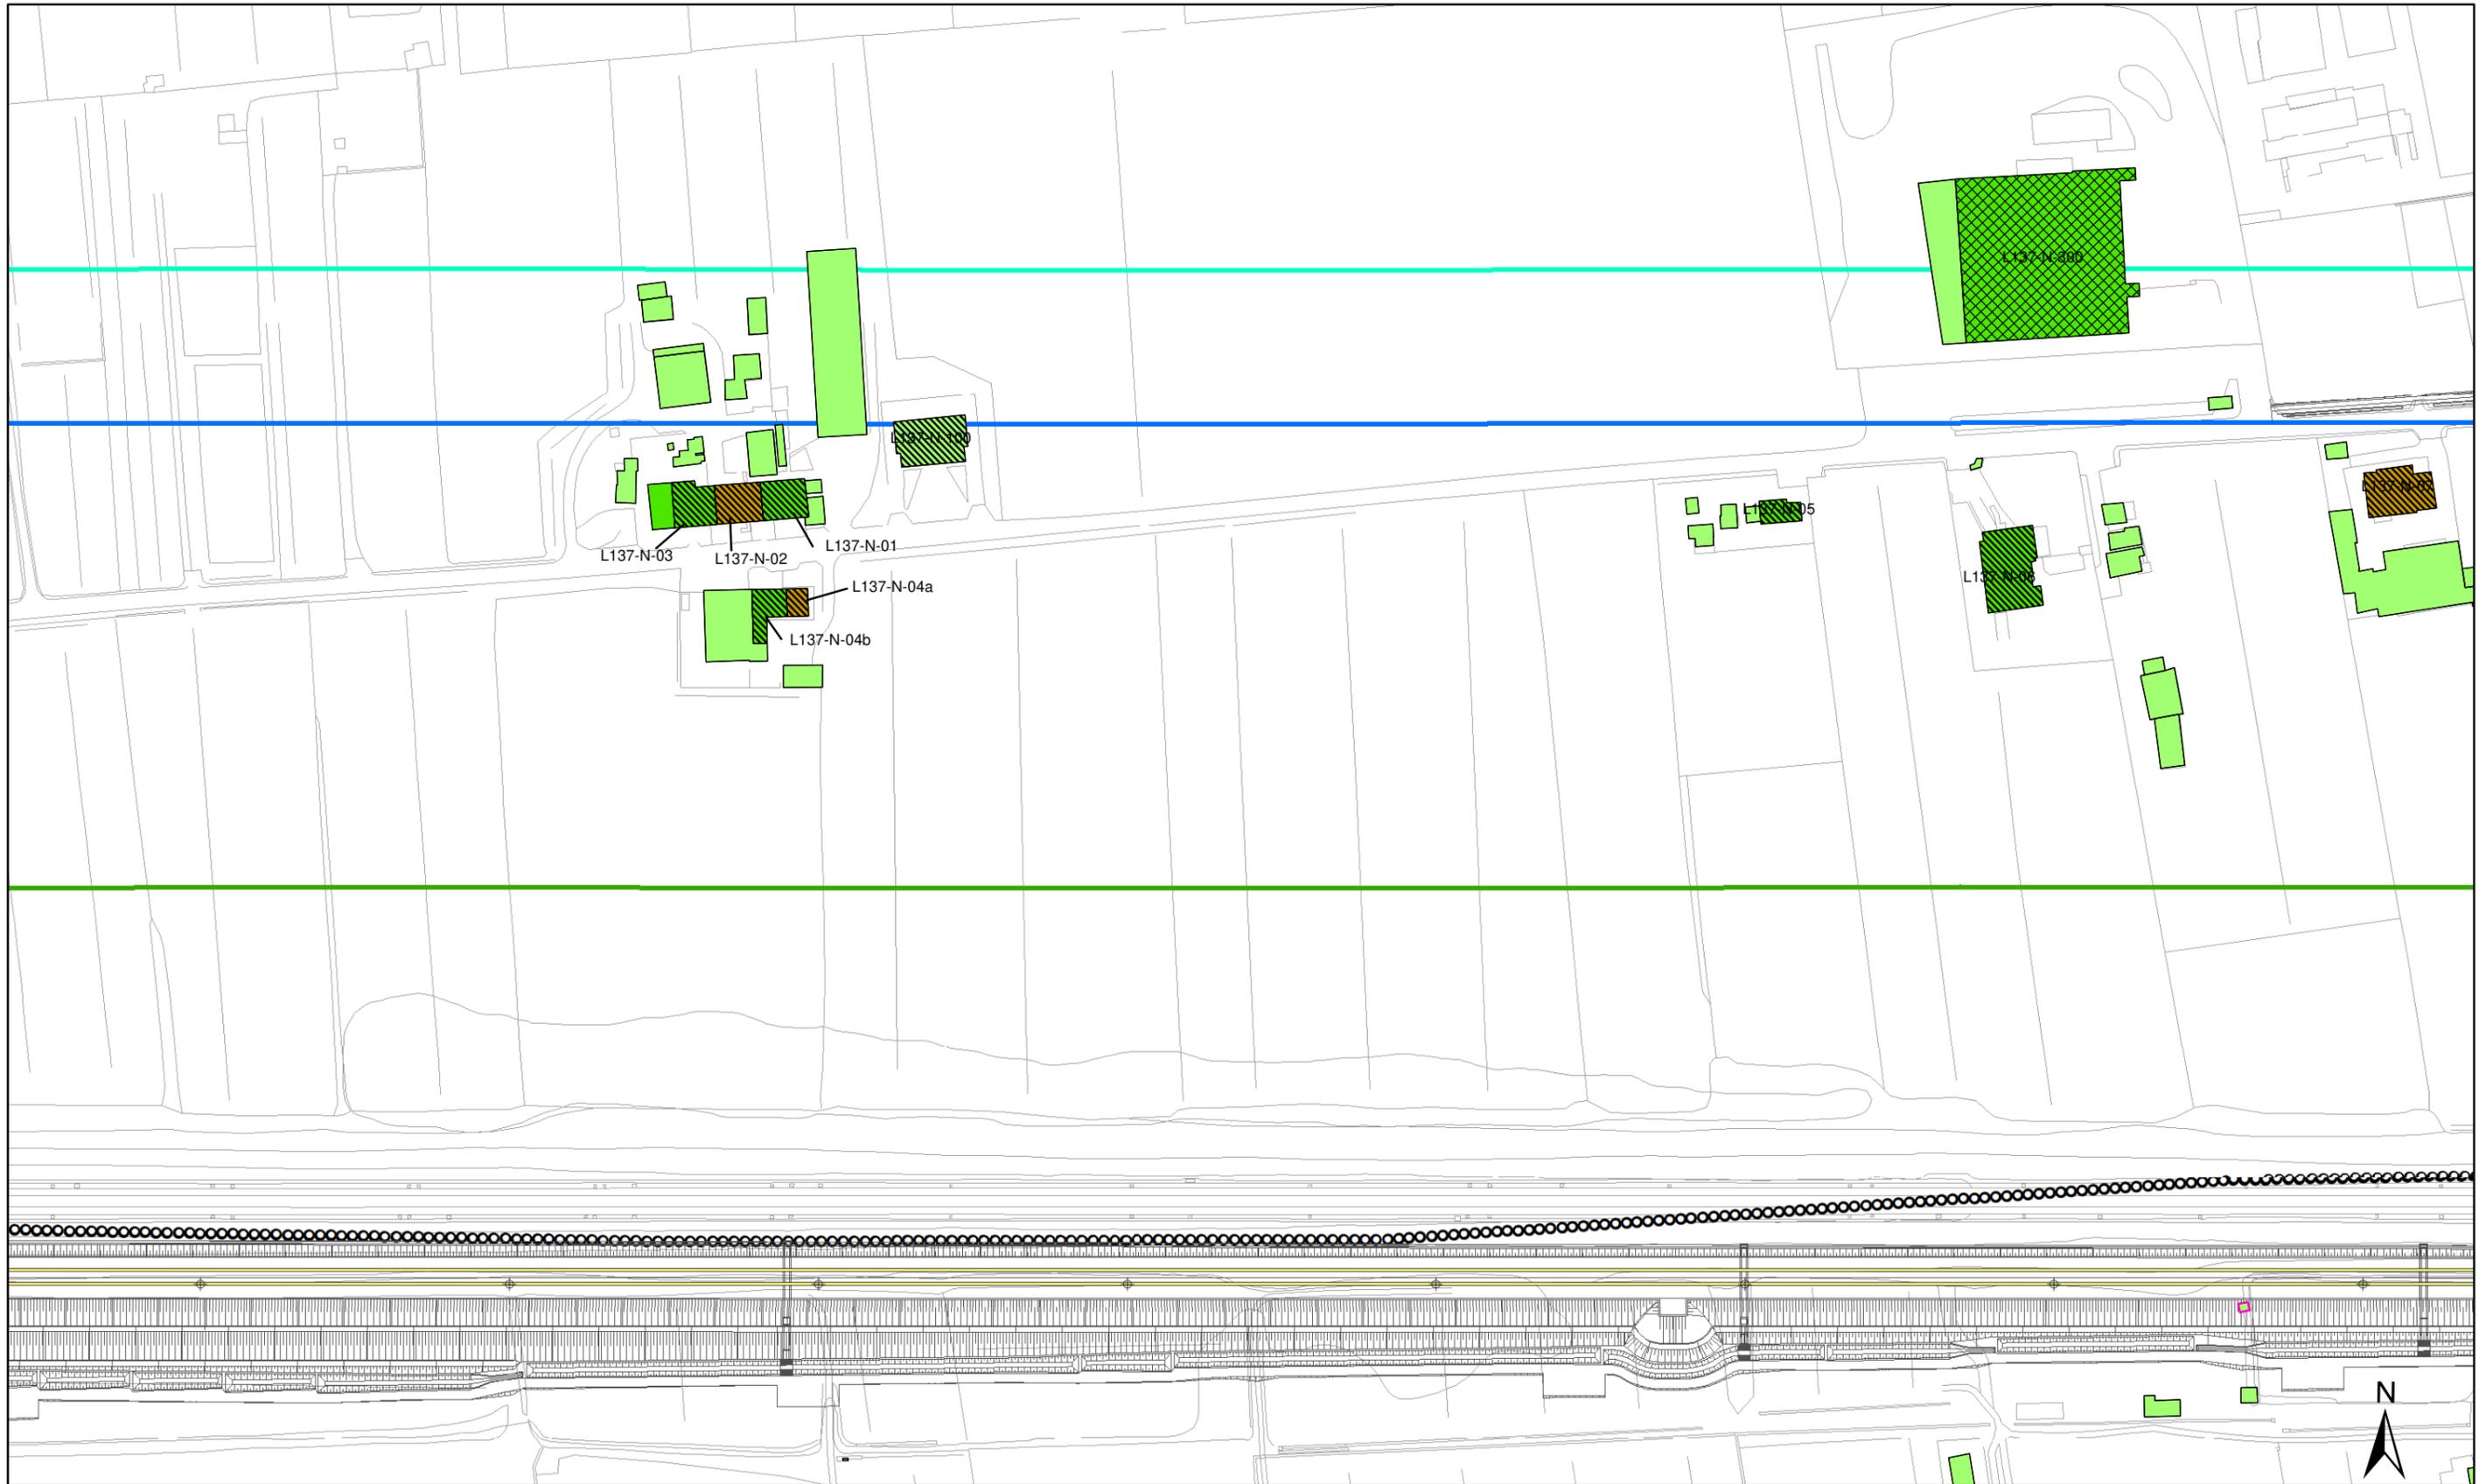


<p>Altezza degli edifici</p> <ul style="list-style-type: none"> h=3.50 m (1 piano) h=13.50 m (4 piani) h=7.50 m (2 piani) h > 13.50 m (> 4 piani) h=10.50 m (3 piani) 	<p>Destinazione d'uso dei fabbricati</p> <ul style="list-style-type: none"> Residenziali e assimilabili Produttivo (Industria, Artigianato,...) Servizi per l'istruzione Commercio, uffici e terziario Edifici di culto Edificio dismesso o rudere Servizi Sanitari Altro (magazzino, baracca, ...) 	<p>Tipologia tracciato</p> <ul style="list-style-type: none"> Binari in rilevato/trincea/viadotto Binari in galleria Linea FS Milano-Venezia A4 <p>Barriere acustiche esistenti</p> <ul style="list-style-type: none"> Edifici in demolizione Aree di espansione Confini comunali 	<p>Fasce di pertinenza AC/AV/IC:</p> <ul style="list-style-type: none"> Fascia 100 m (D.P.R. 458/98) Fascia 250 m (D.P.R. 458/98) Fascia 300 m Censimento Ambito indagine ricettori sensibili 500 m 	<p>Fasce di pertinenza concorsuali*:</p> <p>D.P.R. 142/2004</p> <ul style="list-style-type: none"> A4 SP11 A22 <p>D.P.R. 458/1998</p> <ul style="list-style-type: none"> Linea FS Milano-Venezia
---	--	--	---	--

* graficizzate solo all'interno dell'ambito di studio di 500 m della linea in progetto da DPR 458/98





Altezza degli edifici		Destinazione d'uso dei fabbricati		Tipologia tracciato		Fasce di pertinenza AC/AV/IC:		Fasce di pertinenza concorsuali*:	
h=3.50 m (1 piano)	h=13.50 m (4 piani)	Residenziali e assimilabili	Edifici di culto	Binari in rilevato/trincea/viadotto	Fascia 100 m (D.P.R. 458/98)	D.P.R. 142/2004		D.P.R. 458/1998	
h=7.50 m (2 piani)	h > 13.50 m (> 4 piani)	Produttivo (Industria, Artigianato,...)	Edificio dismesso o rudere	Binari in galleria	Fascia 250 m (D.P.R. 458/98)	A4		Linea FS Milano-Venezia	
h=10.50 m (3 piani)		Servizi per l'istruzione	Servizi Sanitari	Linea FS Milano-Venezia	Fascia 300 m Censimento	SP11		A22	
		Commercio, uffici e terziario	Altro (magazzino, baracca, ...)	A4	Ambito indagine ricettori sensibili 500 m				
			Confini comunali						

* graficizzate solo all'interno dell'ambito di studio di 500 m della linea in progetto da DPR 459/98

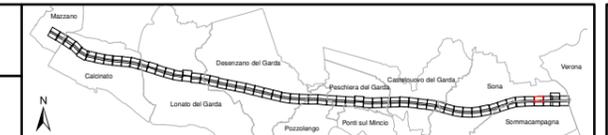

<p>Altezza degli edifici</p> <ul style="list-style-type: none"> h=3.50 m (1 piano) h=13.50 m (4 piani) h=7.50 m (2 piani) h > 13.50 m (> 4 piani) h=10.50 m (3 piani) 	<p>Destinazione d'uso dei fabbricati</p> <ul style="list-style-type: none"> Residenziali e assimilabili Produttivo (Industria, Artigianato,...) Servizi per l'istruzione Commercio, uffici e terziario Edifici di culto Edificio dismesso o rudere Servizi Sanitari Altro (magazzino, baracca, ...) 	<p>Tipologia tracciato</p> <ul style="list-style-type: none"> Binari in rilevato/trincea/viadotto Binari in galleria Linea FS Milano-Venezia A4 <p>Barriere acustiche esistenti</p> <ul style="list-style-type: none"> A4 	<p>Fasce di pertinenza AC/AV/IC:</p> <ul style="list-style-type: none"> Fascia 100 m (D.P.R. 458/98) Fascia 250 m (D.P.R. 458/98) Fascia 300 m Censimento Ambito indagine ricettori sensibili 500 m 	<p>Fasce di pertinenza concorsuali*:</p> <ul style="list-style-type: none"> D.P.R. 142/2004 A4 SP11 A22 Linea FS Milano-Venezia
--	---	---	---	---

* graficizzate solo all'interno dell'ambito di studio di 500 m della linea in progetto da DPR 458/98

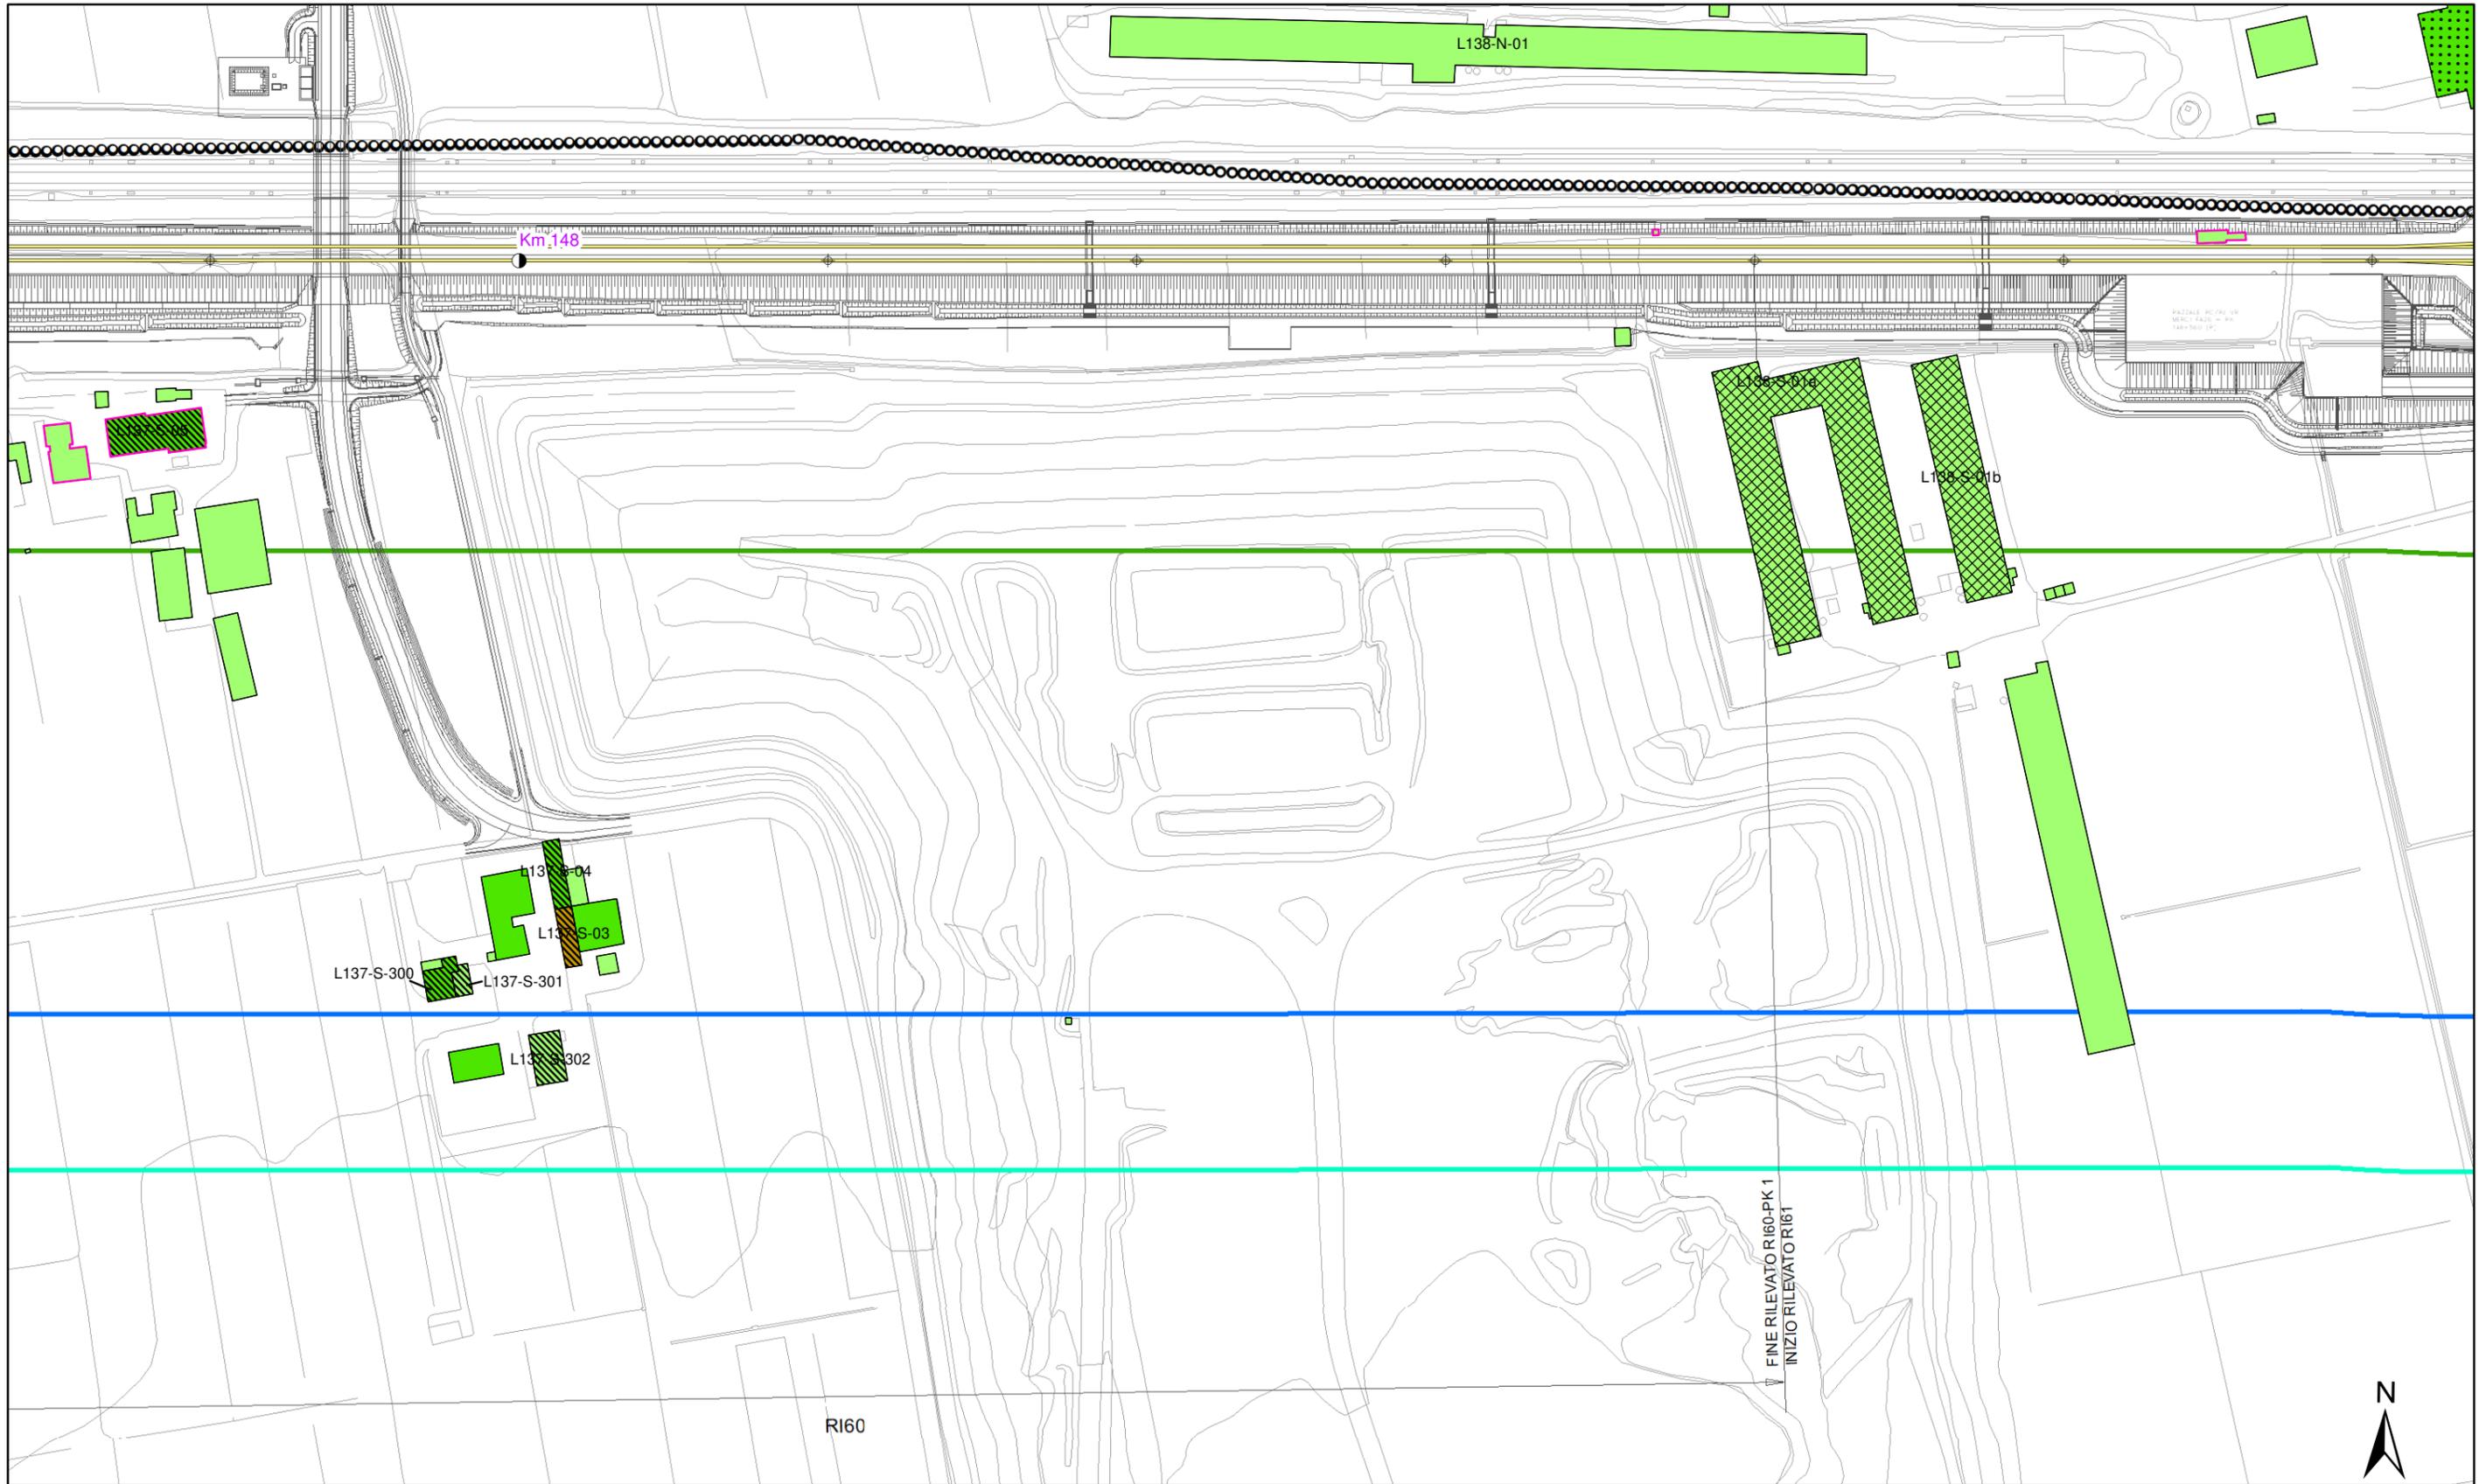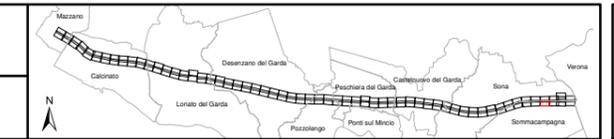

Altezza degli edifici

- h=3.50 m (1 piano)
- h=13.50 m (4 piani)
- h=7.50 m (2 piani)
- h > 13.50 m (> 4 piani)
- h=10.50 m (3 piani)

Destinazione d'uso dei fabbricati

- Residenziali e assimilabili
- Produttivo (Industria, Artigianato,...)
- Servizi per l'istruzione
- Commercio, uffici e terziario
- Edifici di culto
- Edificio dismesso o rudere
- Servizi Sanitari
- Altro (magazzino, baracca, ...)

- Edifici in demolizione
- Aree di espansione
- Confini comunali

Tipologia tracciato

- Binari in rilevato/trincea/viadotto
- Binari in galleria
- Linea FS Milano-Venezia
- A4

Barriere acustiche esistenti

- Linea FS Milano-Venezia
- A4


Fasce di pertinenza AC/AV/IC:

- Fascia 100 m (D.P.R. 458/98)
- Fascia 250 m (D.P.R. 458/98)
- Fascia 300 m Censimento
- Ambito indagine ricettori sensibili 500 m

Fasce di pertinenza concorsuali*:


- D.P.R. 142/2004**
- A4
- SP11
- A22
- D.P.R. 458/1998**
- Linea FS Milano-Venezia

* graficizzate solo all'interno dell'ambito di studio di 500 m della linea in progetto da DPR 458/98

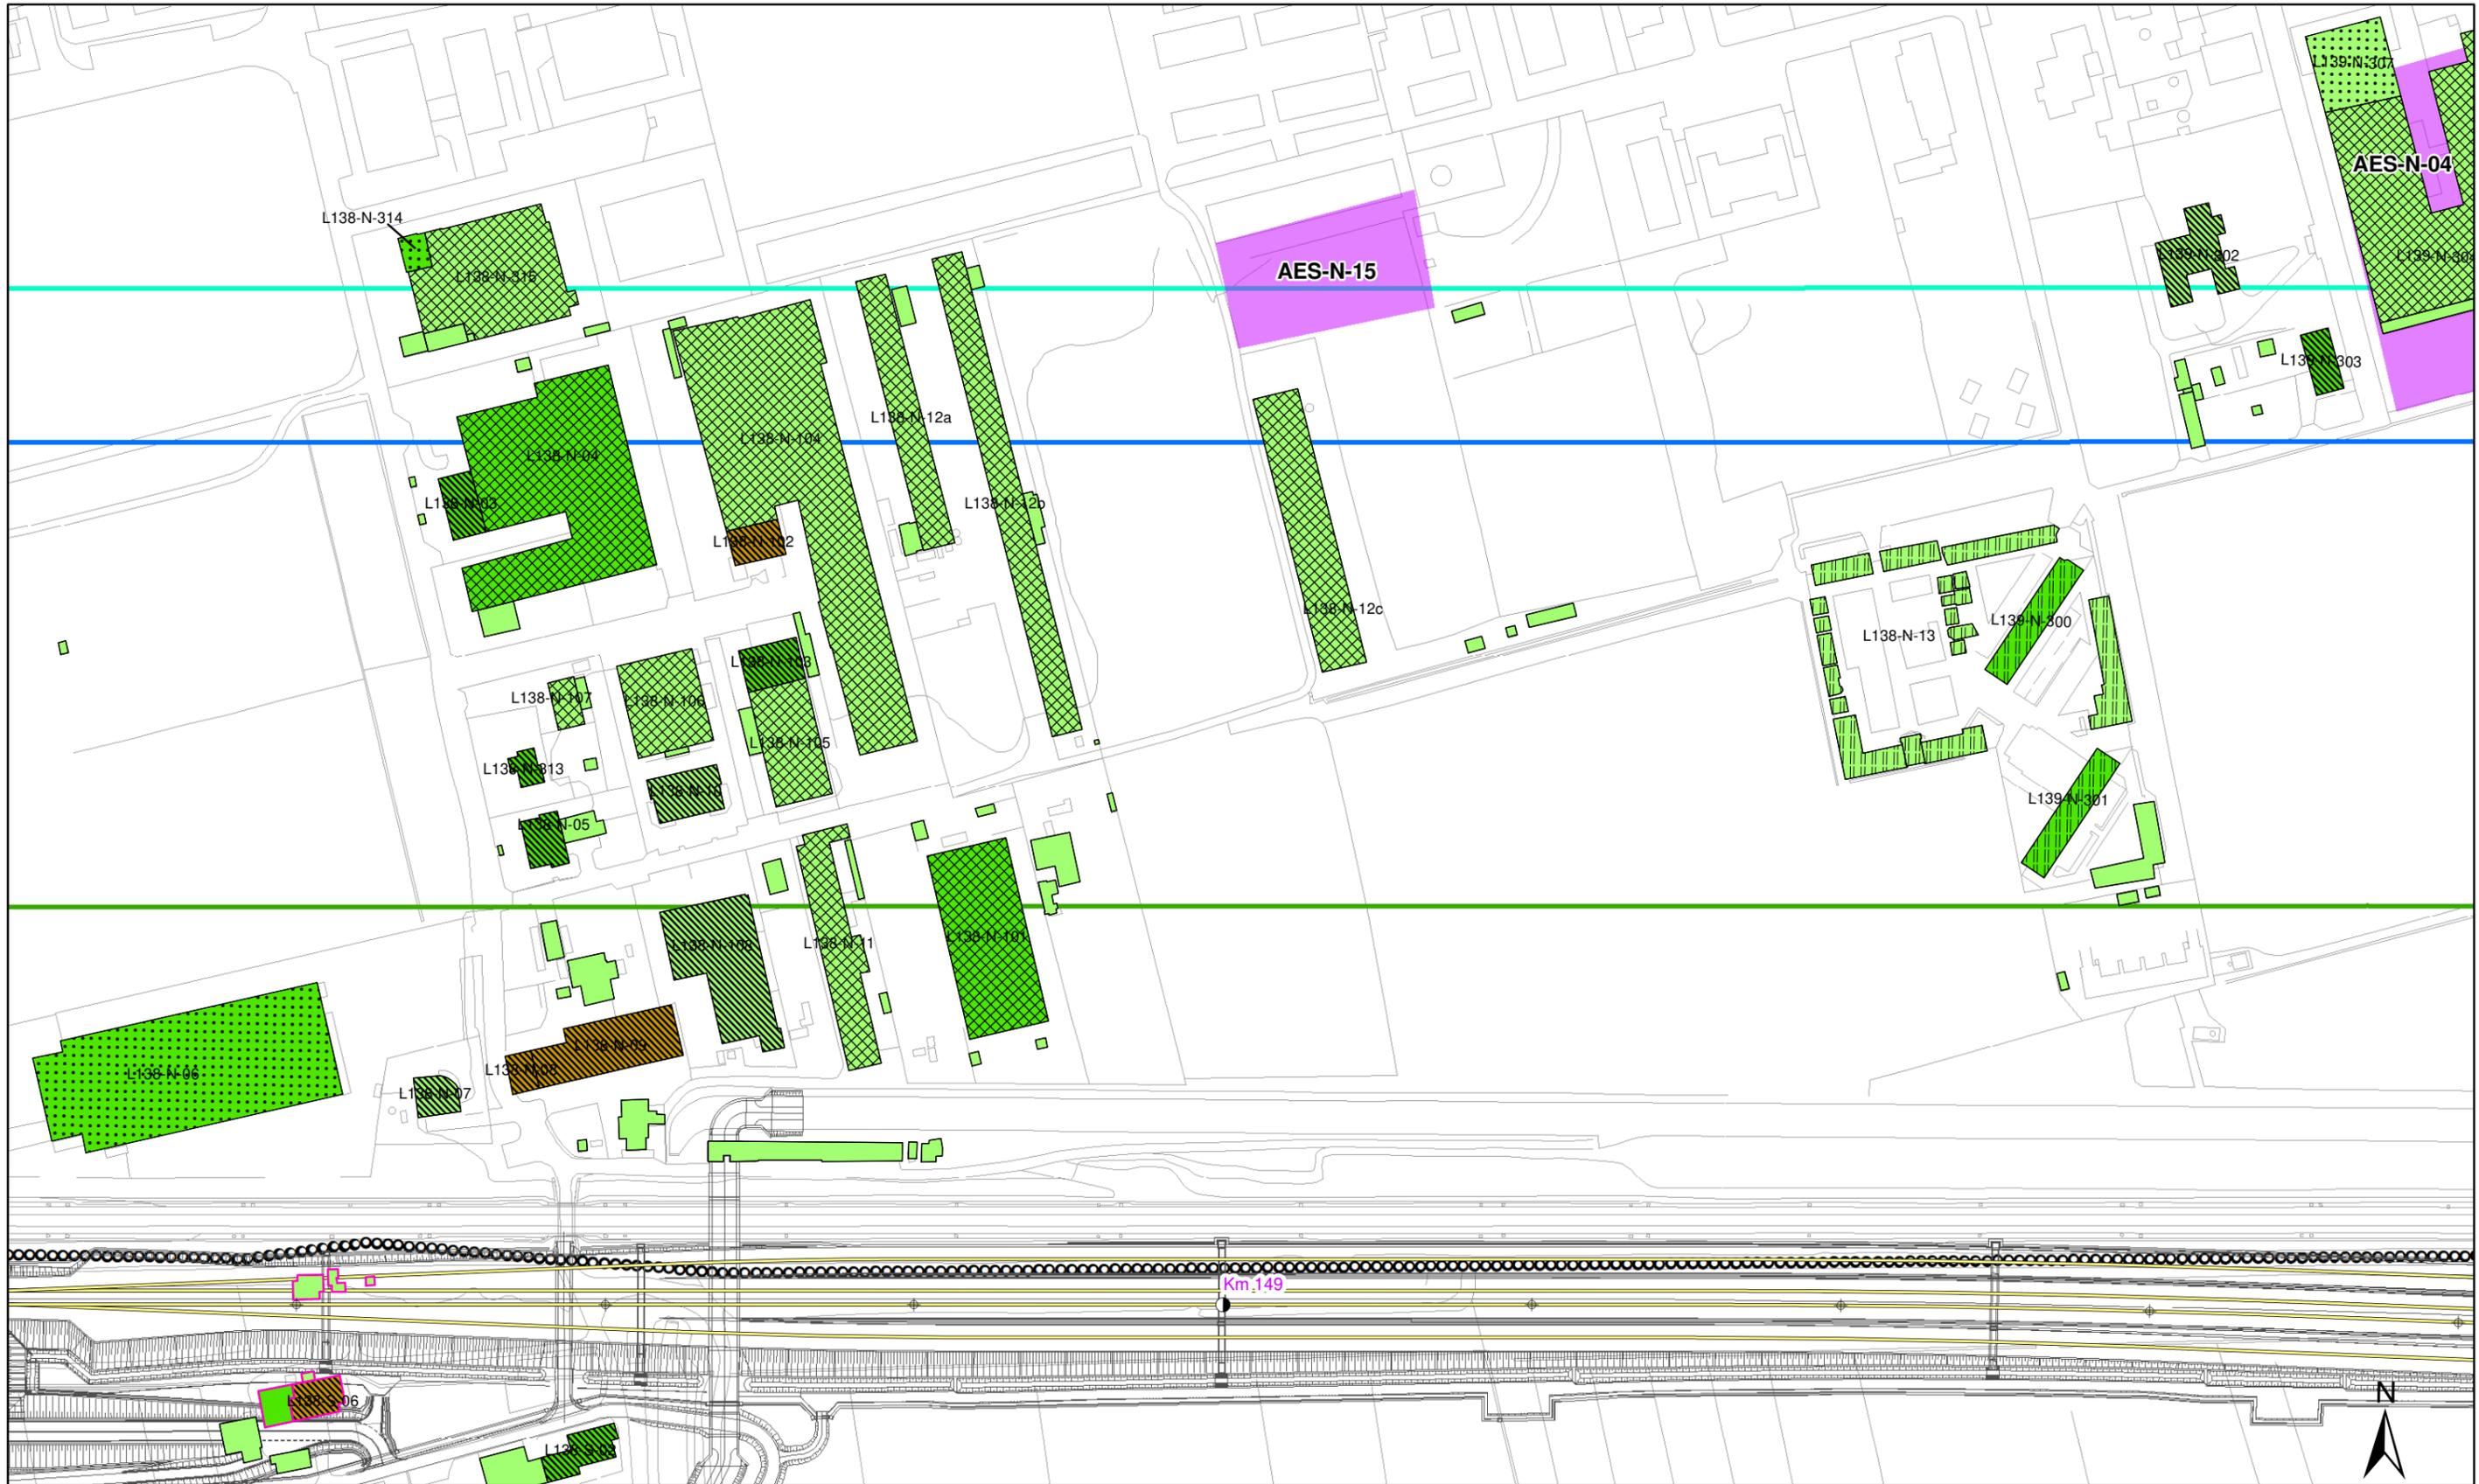

<p>Altezza degli edifici</p> <ul style="list-style-type: none"> h=3.50 m (1 piano) h=13.50 m (4 piani) h=7.50 m (2 piani) h > 13.50 m (> 4 piani) h=10.50 m (3 piani) 	<p>Destinazione d'uso dei fabbricati</p> <ul style="list-style-type: none"> Residenziali e assimilabili Produttivo (Industria, Artigianato,...) Servizi per l'istruzione Commercio, uffici e terziario Edifici di culto Edificio dismesso o rudere Servizi Sanitari Altro (magazzino, baracca, ...) 	<p>Tipologia tracciato</p> <ul style="list-style-type: none"> Binari in rilevato/trincea/viadotto Binari in galleria Linea FS Milano-Venezia A4 <p>Barriere acustiche esistenti</p> <ul style="list-style-type: none"> Linea FS Milano-Venezia A4 	<p>Fasce di pertinenza AC/AV/IC:</p> <ul style="list-style-type: none"> Fascia 100 m (D.P.R. 458/98) Fascia 250 m (D.P.R. 458/98) Fascia 300 m Censimento Ambito indagine ricettori sensibili 500 m 	<p>Fasce di pertinenza concorsuali*:</p> <p>D.P.R. 142/2004</p> <ul style="list-style-type: none"> A4 SP11 A22 <p>D.P.R. 458/1998</p> <ul style="list-style-type: none"> Linea FS Milano-Venezia
---	--	---	---	--

* graficizzate solo all'interno dell'ambito di studio di 500 m della linea in progetto da DPR 458/98

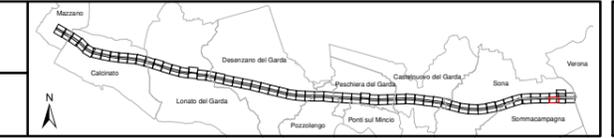

Altezza degli edifici

- h=3.50 m (1 piano)
- h=13.50 m (4 piani)
- h=7.50 m (2 piani)
- h > 13.50 m (> 4 piani)
- h=10.50 m (3 piani)

Destinazione d'uso dei fabbricati

- Residenziali e assimilabili
- Produttivo (Industria, Artigianato,...)
- Servizi per l'istruzione
- Commercio, uffici e terziario
- Edifici di culto
- Edificio dismesso o rudere
- Servizi Sanitari
- Altro (magazzino, baracca, ...)

- Edifici in demolizione
- Aree di espansione
- Confini comunali

Tipologia tracciato

- Binari in rilevato/trincea/viadotto
- Binari in galleria
- Linea FS Milano-Venezia
- A4

Barriere acustiche esistenti

- A4



Fasce di pertinenza AC/AV/IC:

- Fascia 100 m (D.P.R. 458/98)
- Fascia 250 m (D.P.R. 458/98)
- Fascia 300 m Censimento
- Ambito indagine ricettori sensibili 500 m

Fasce di pertinenza concorsuali*:



- | | |
|---|--|
| <p>D.P.R. 142/2004</p> <ul style="list-style-type: none"> A4 SP11 A22 | <p>D.P.R. 458/1998</p> <ul style="list-style-type: none"> Linea FS Milano-Venezia |
|---|--|

* graficizzate solo all'interno dell'ambito di studio di 500 m della linea in progetto da DPR 459/98

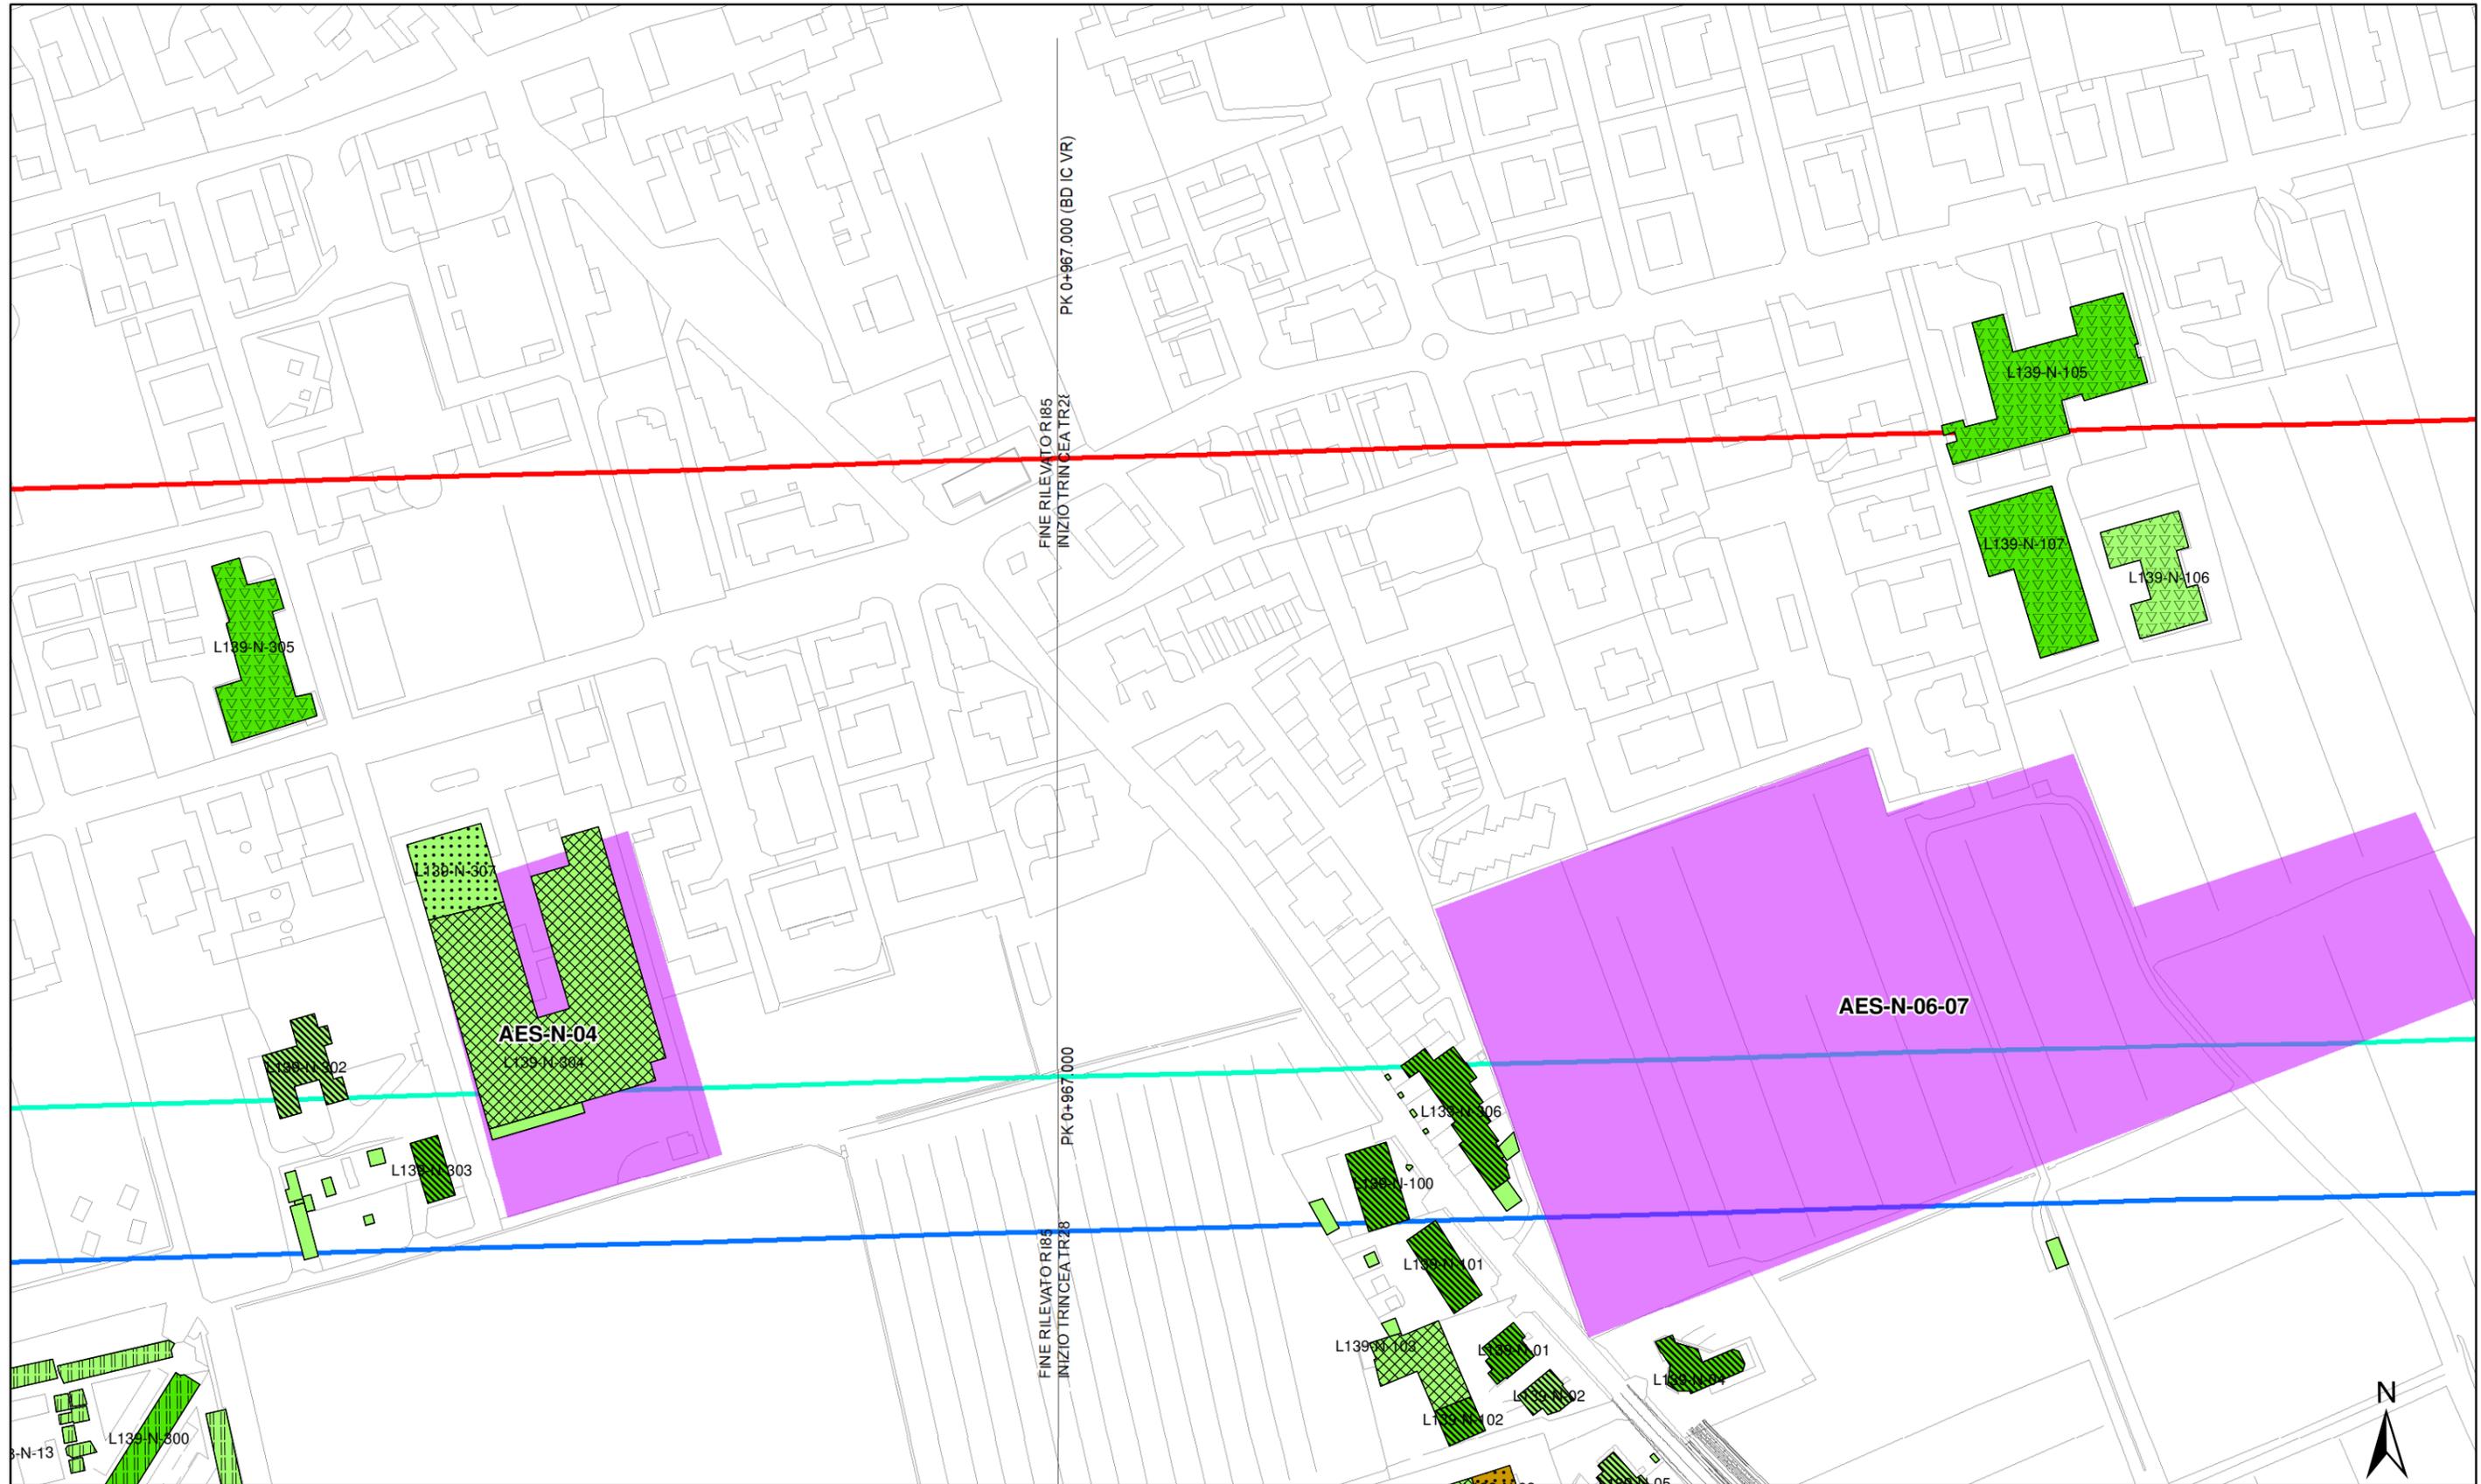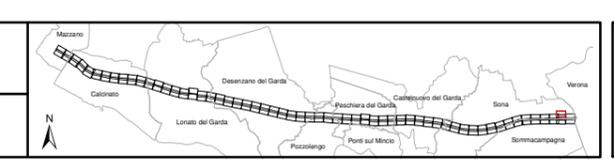


<p>Altezza degli edifici</p> <ul style="list-style-type: none"> h=3.50 m (1 piano) h=7.50 m (2 piani) h=10.50 m (3 piani) h=13.50 m (4 piani) h > 13.50 m (> 4 piani) 	<p>Destinazione d'uso dei fabbricati</p> <ul style="list-style-type: none"> Residenziali e assimilabili Produttivo (Industria, Artigianato,...) Servizi per l'istruzione Commercio, uffici e terziario Edifici di culto Edificio dismesso o rudere Servizi Sanitari Altro (magazzino, baracca, ...) 	<p>Tipologia tracciato</p> <ul style="list-style-type: none"> Binari in rilevato/trincea/viadotto Binari in galleria Barriere acustiche esistenti Linea FS Milano-Venezia A4 	<p>Fasce di pertinenza AC/AV/IC:</p> <ul style="list-style-type: none"> Fascia 100 m (D.P.R. 458/98) Fascia 250 m (D.P.R. 458/98) Fascia 300 m Censimento Ambito indagine ricettori sensibili 500 m 	<p>Fasce di pertinenza concorsuali*:</p> <p>D.P.R. 142/2004</p> <ul style="list-style-type: none"> A4 SP11 A22 <p>D.P.R. 458/1998</p> <ul style="list-style-type: none"> Linea FS Milano-Venezia
---	--	--	--	---

* graficizzate solo all'interno dell'ambito di studio di 500 m della linea in progetto da DPR 459/98

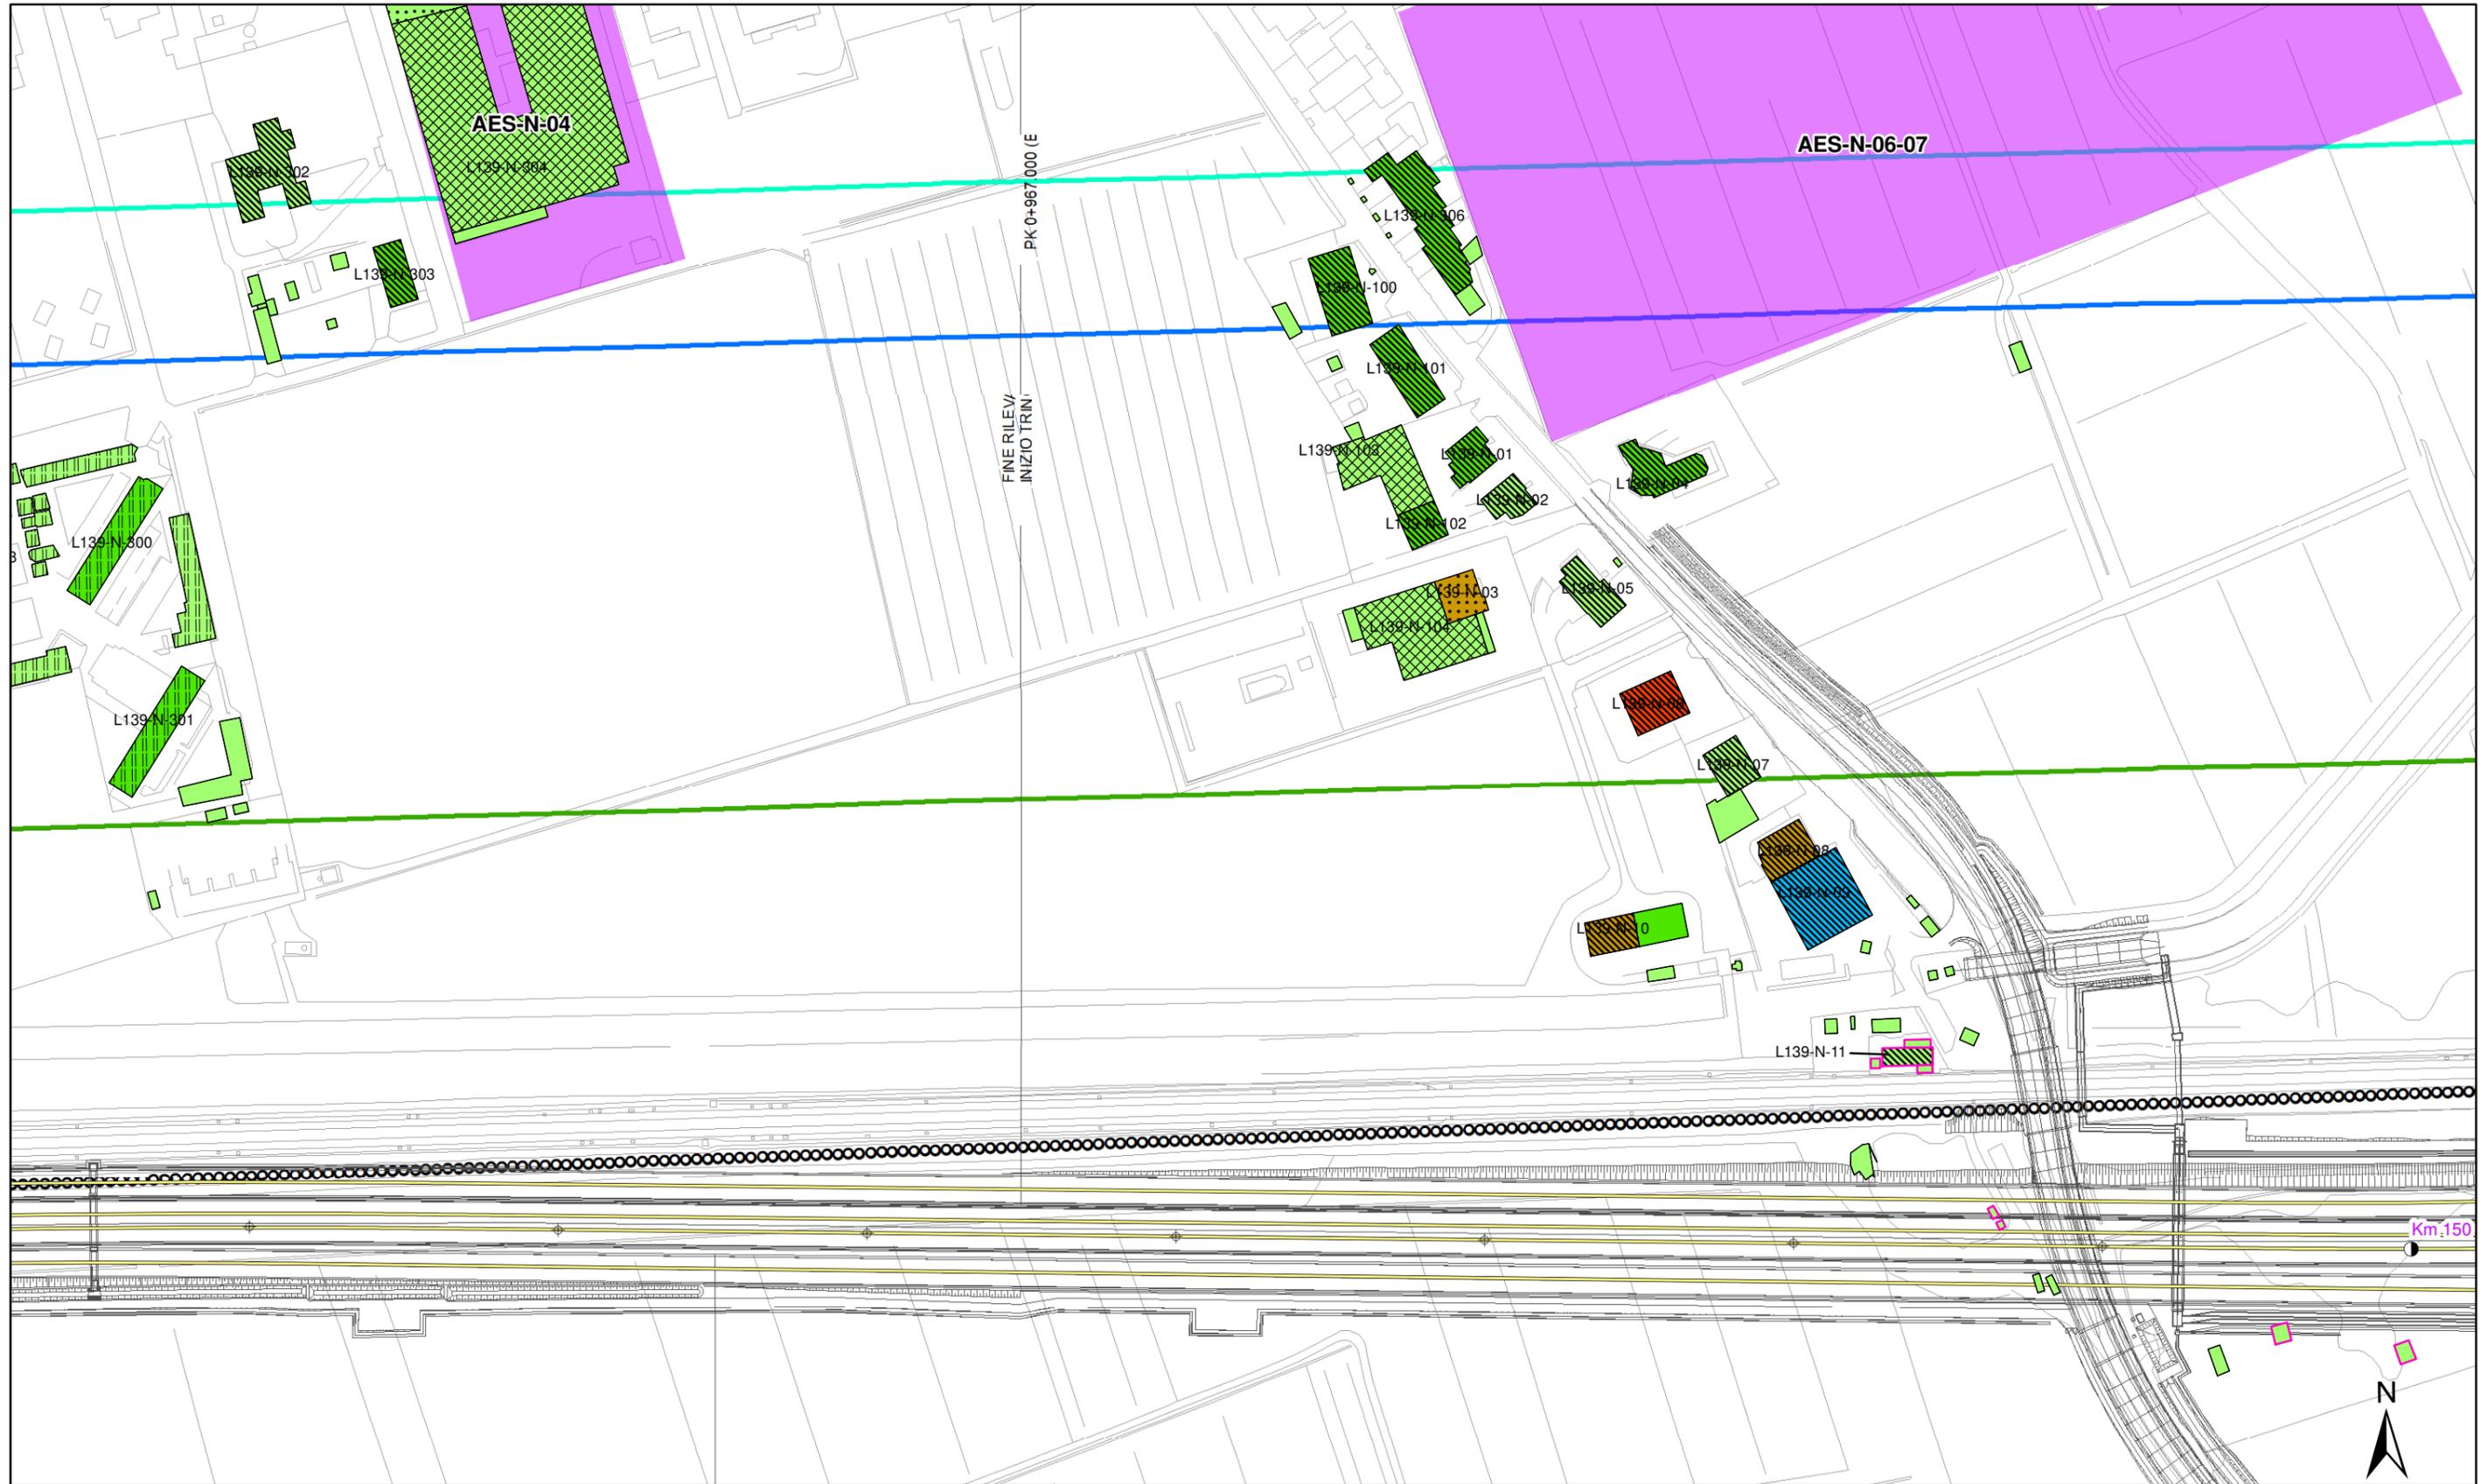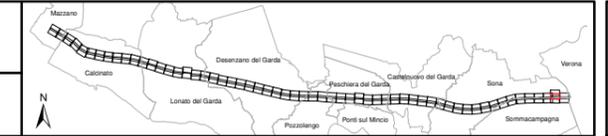



<p>Altezza degli edifici</p> <ul style="list-style-type: none"> h=3.50 m (1 piano) h=7.50 m (2 piani) h=10.50 m (3 piani) h=13.50 m (4 piani) h > 13.50 m (> 4 piani) 	<p>Destinazione d'uso dei fabbricati</p> <ul style="list-style-type: none"> Residenziali e assimilabili Produttivo (Industria, Artigianato,...) Servizi per l'istruzione Commercio, uffici e terziario Edifici di culto Edificio dismesso o rudere Servizi Sanitari Altro (magazzino, baracca, ...) 	<p>Tipologia tracciato</p> <ul style="list-style-type: none"> Binari in rilevato/trincea/viadotto Binari in galleria Linea FS Milano-Venezia A4 <p>Barriere acustiche esistenti</p> <ul style="list-style-type: none"> Linea FS Milano-Venezia A4 	<p>Fasce di pertinenza AC/AV/IC:</p> <ul style="list-style-type: none"> Fascia 100 m (D.P.R. 458/98) Fascia 250 m (D.P.R. 458/98) Fascia 300 m Censimento Ambito indagine ricettori sensibili 500 m 	<p>Fasce di pertinenza concorsuali*:</p> <p>D.P.R. 142/2004</p> <ul style="list-style-type: none"> A4 SP11 A22 <p>D.P.R. 458/1998</p> <ul style="list-style-type: none"> Linea FS Milano-Venezia
---	--	---	--	---

* graficizzate solo all'interno dell'ambito di studio di 500 m della linea in progetto da DPR 459/98

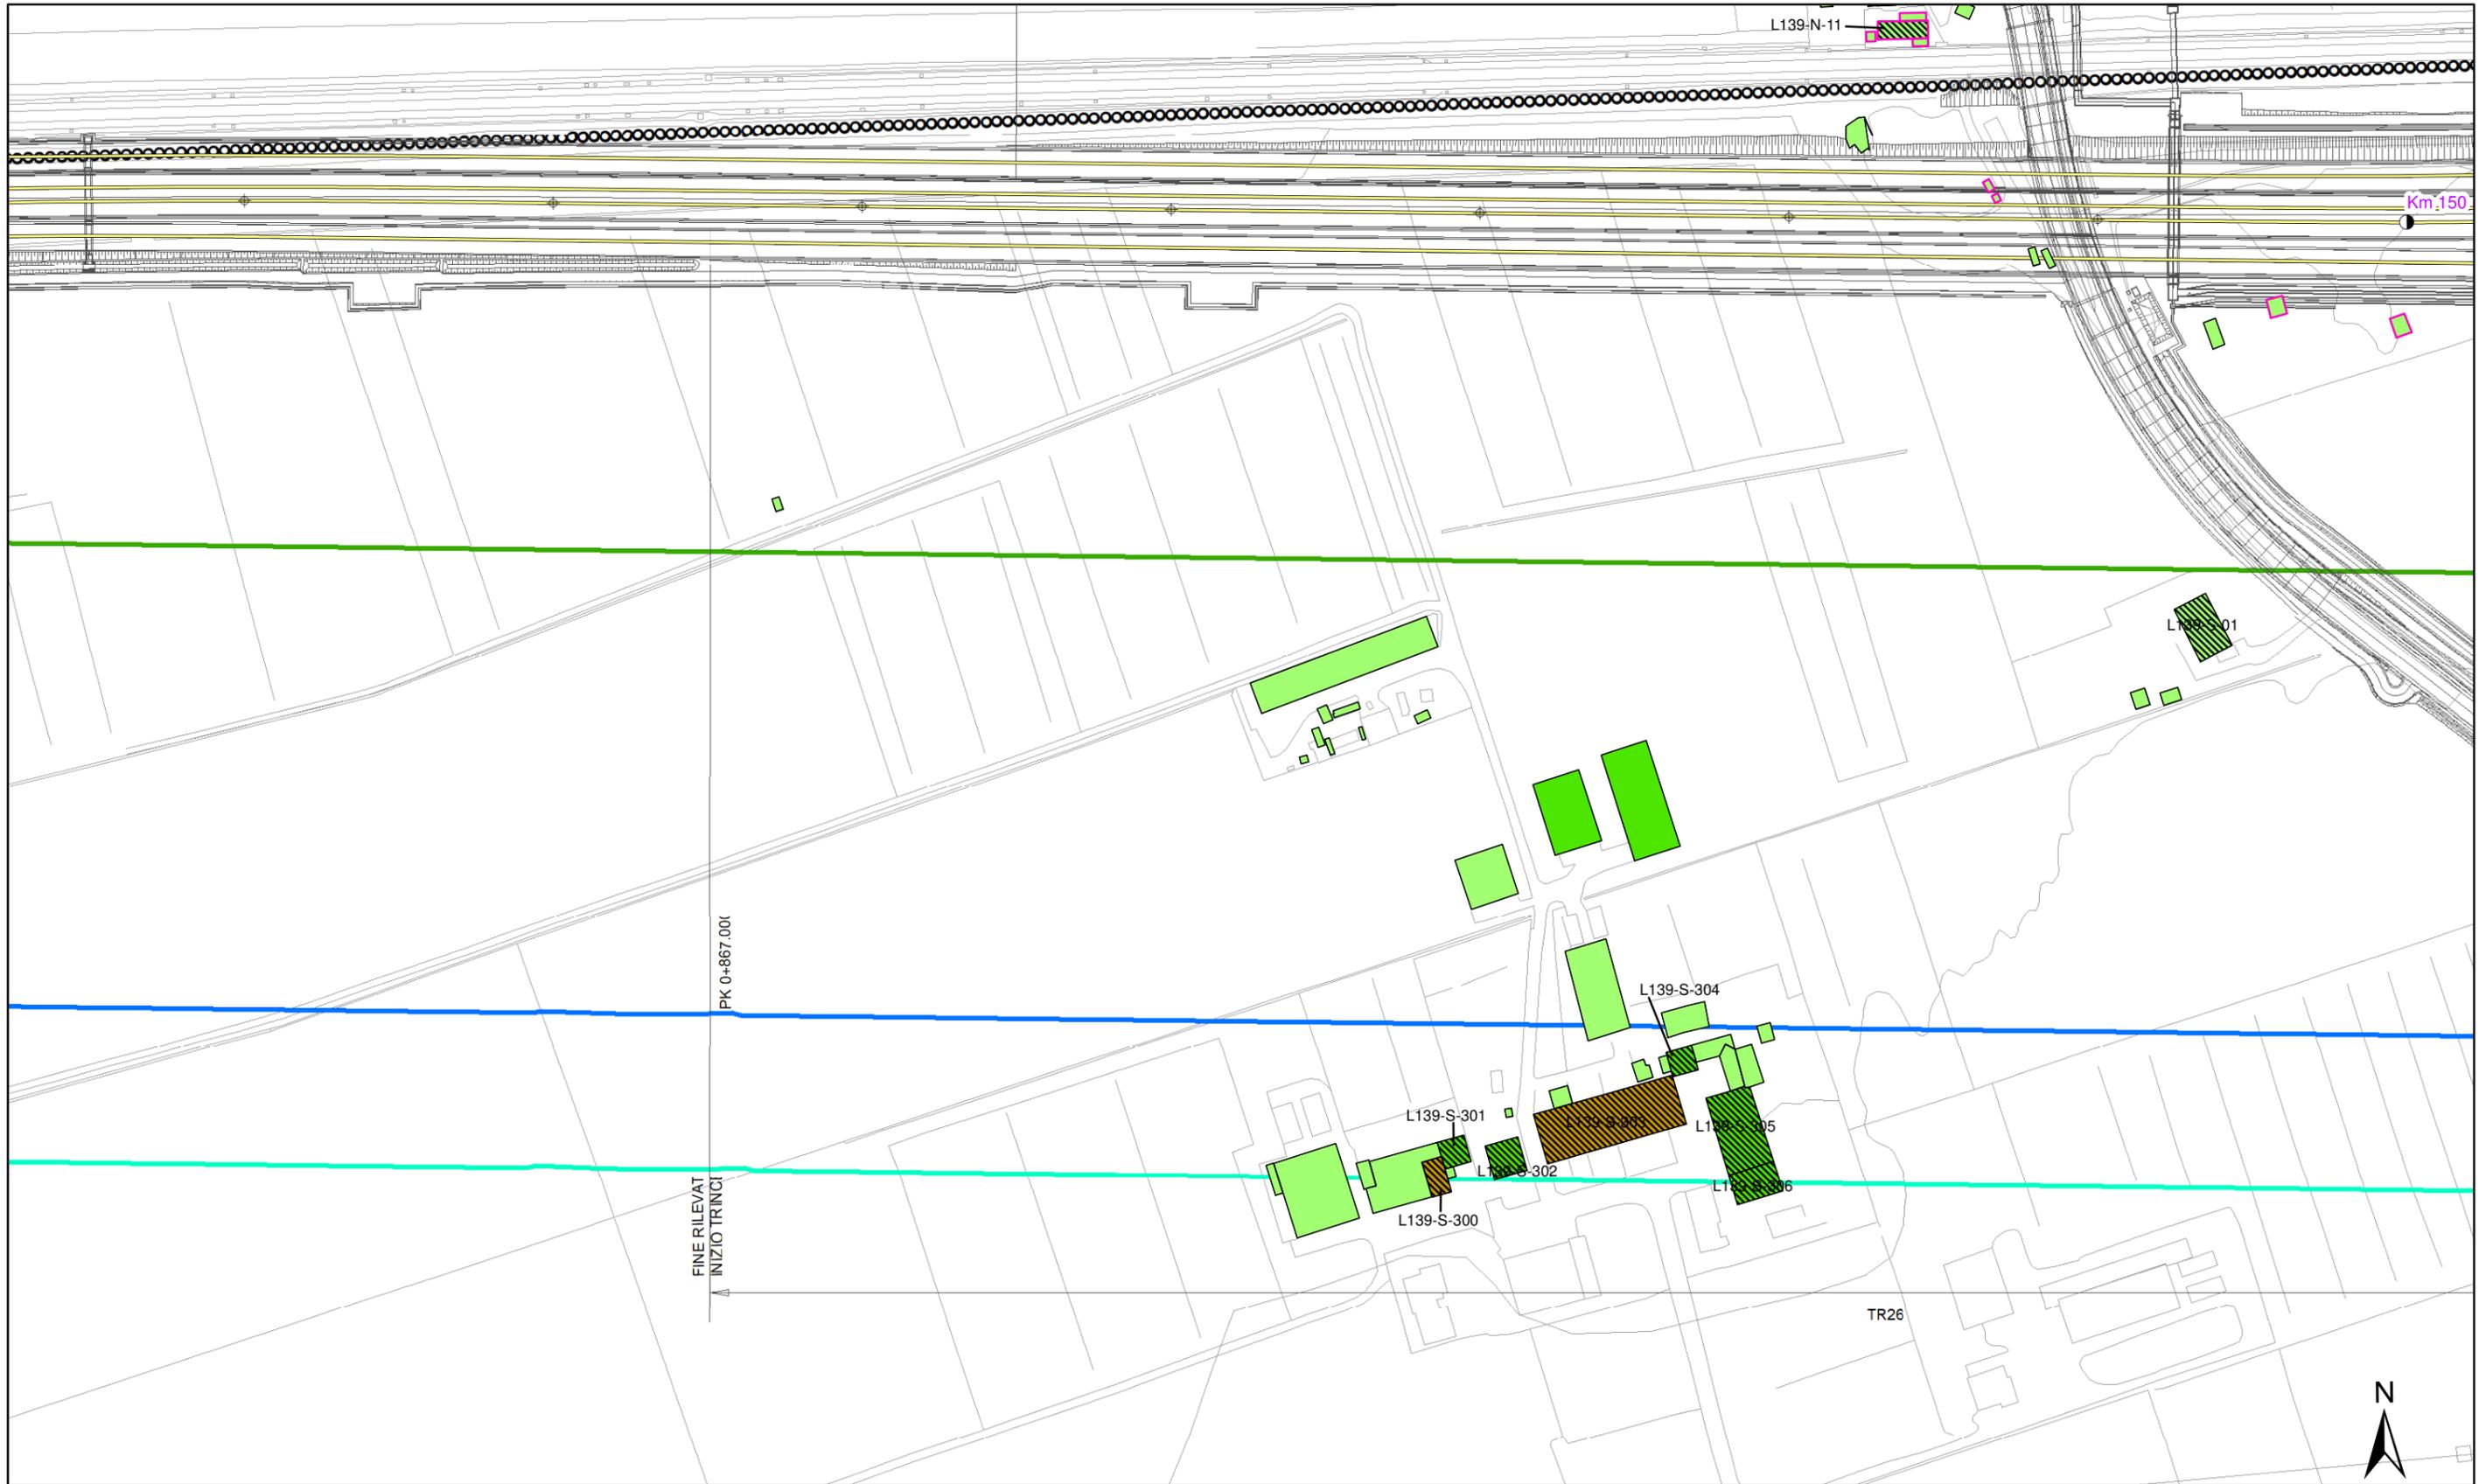

Altezza degli edifici		Destinazione d'uso dei fabbricati		Tipologia tracciato		Fasce di pertinenza AC/AV/IC:		Fasce di pertinenza concorsuali*:	
h=3.50 m (1 piano)	h=13.50 m (4 piani)	Residenziali e assimilabili	Edifici di culto	Binari in rilevato/trincea/viadotto	Fascia 100 m (D.P.R. 458/98)	D.P.R. 142/2004		D.P.R. 458/1998	
h=7.50 m (2 piani)	h > 13.50 m (> 4 piani)	Produttivo (Industria, Artigianato,...)	Edificio dismesso o rudere	Binari in galleria	Fascia 250 m (D.P.R. 458/98)	A4	SP11	Linea FS Milano-Venezia	
h=10.50 m (3 piani)		Servizi per l'istruzione	Servizi Sanitari	Linea FS Milano-Venezia	Fascia 300 m Censimento	A22			
		Commercio, uffici e terziario	Altro (magazzino, baracca, ...)	A4	Ambito indagine ricettori sensibili 500 m				
			Confini comunali						

* graficizzate solo all'interno dell'ambito di studio di 500 m della linea in progetto da DPR 459/98

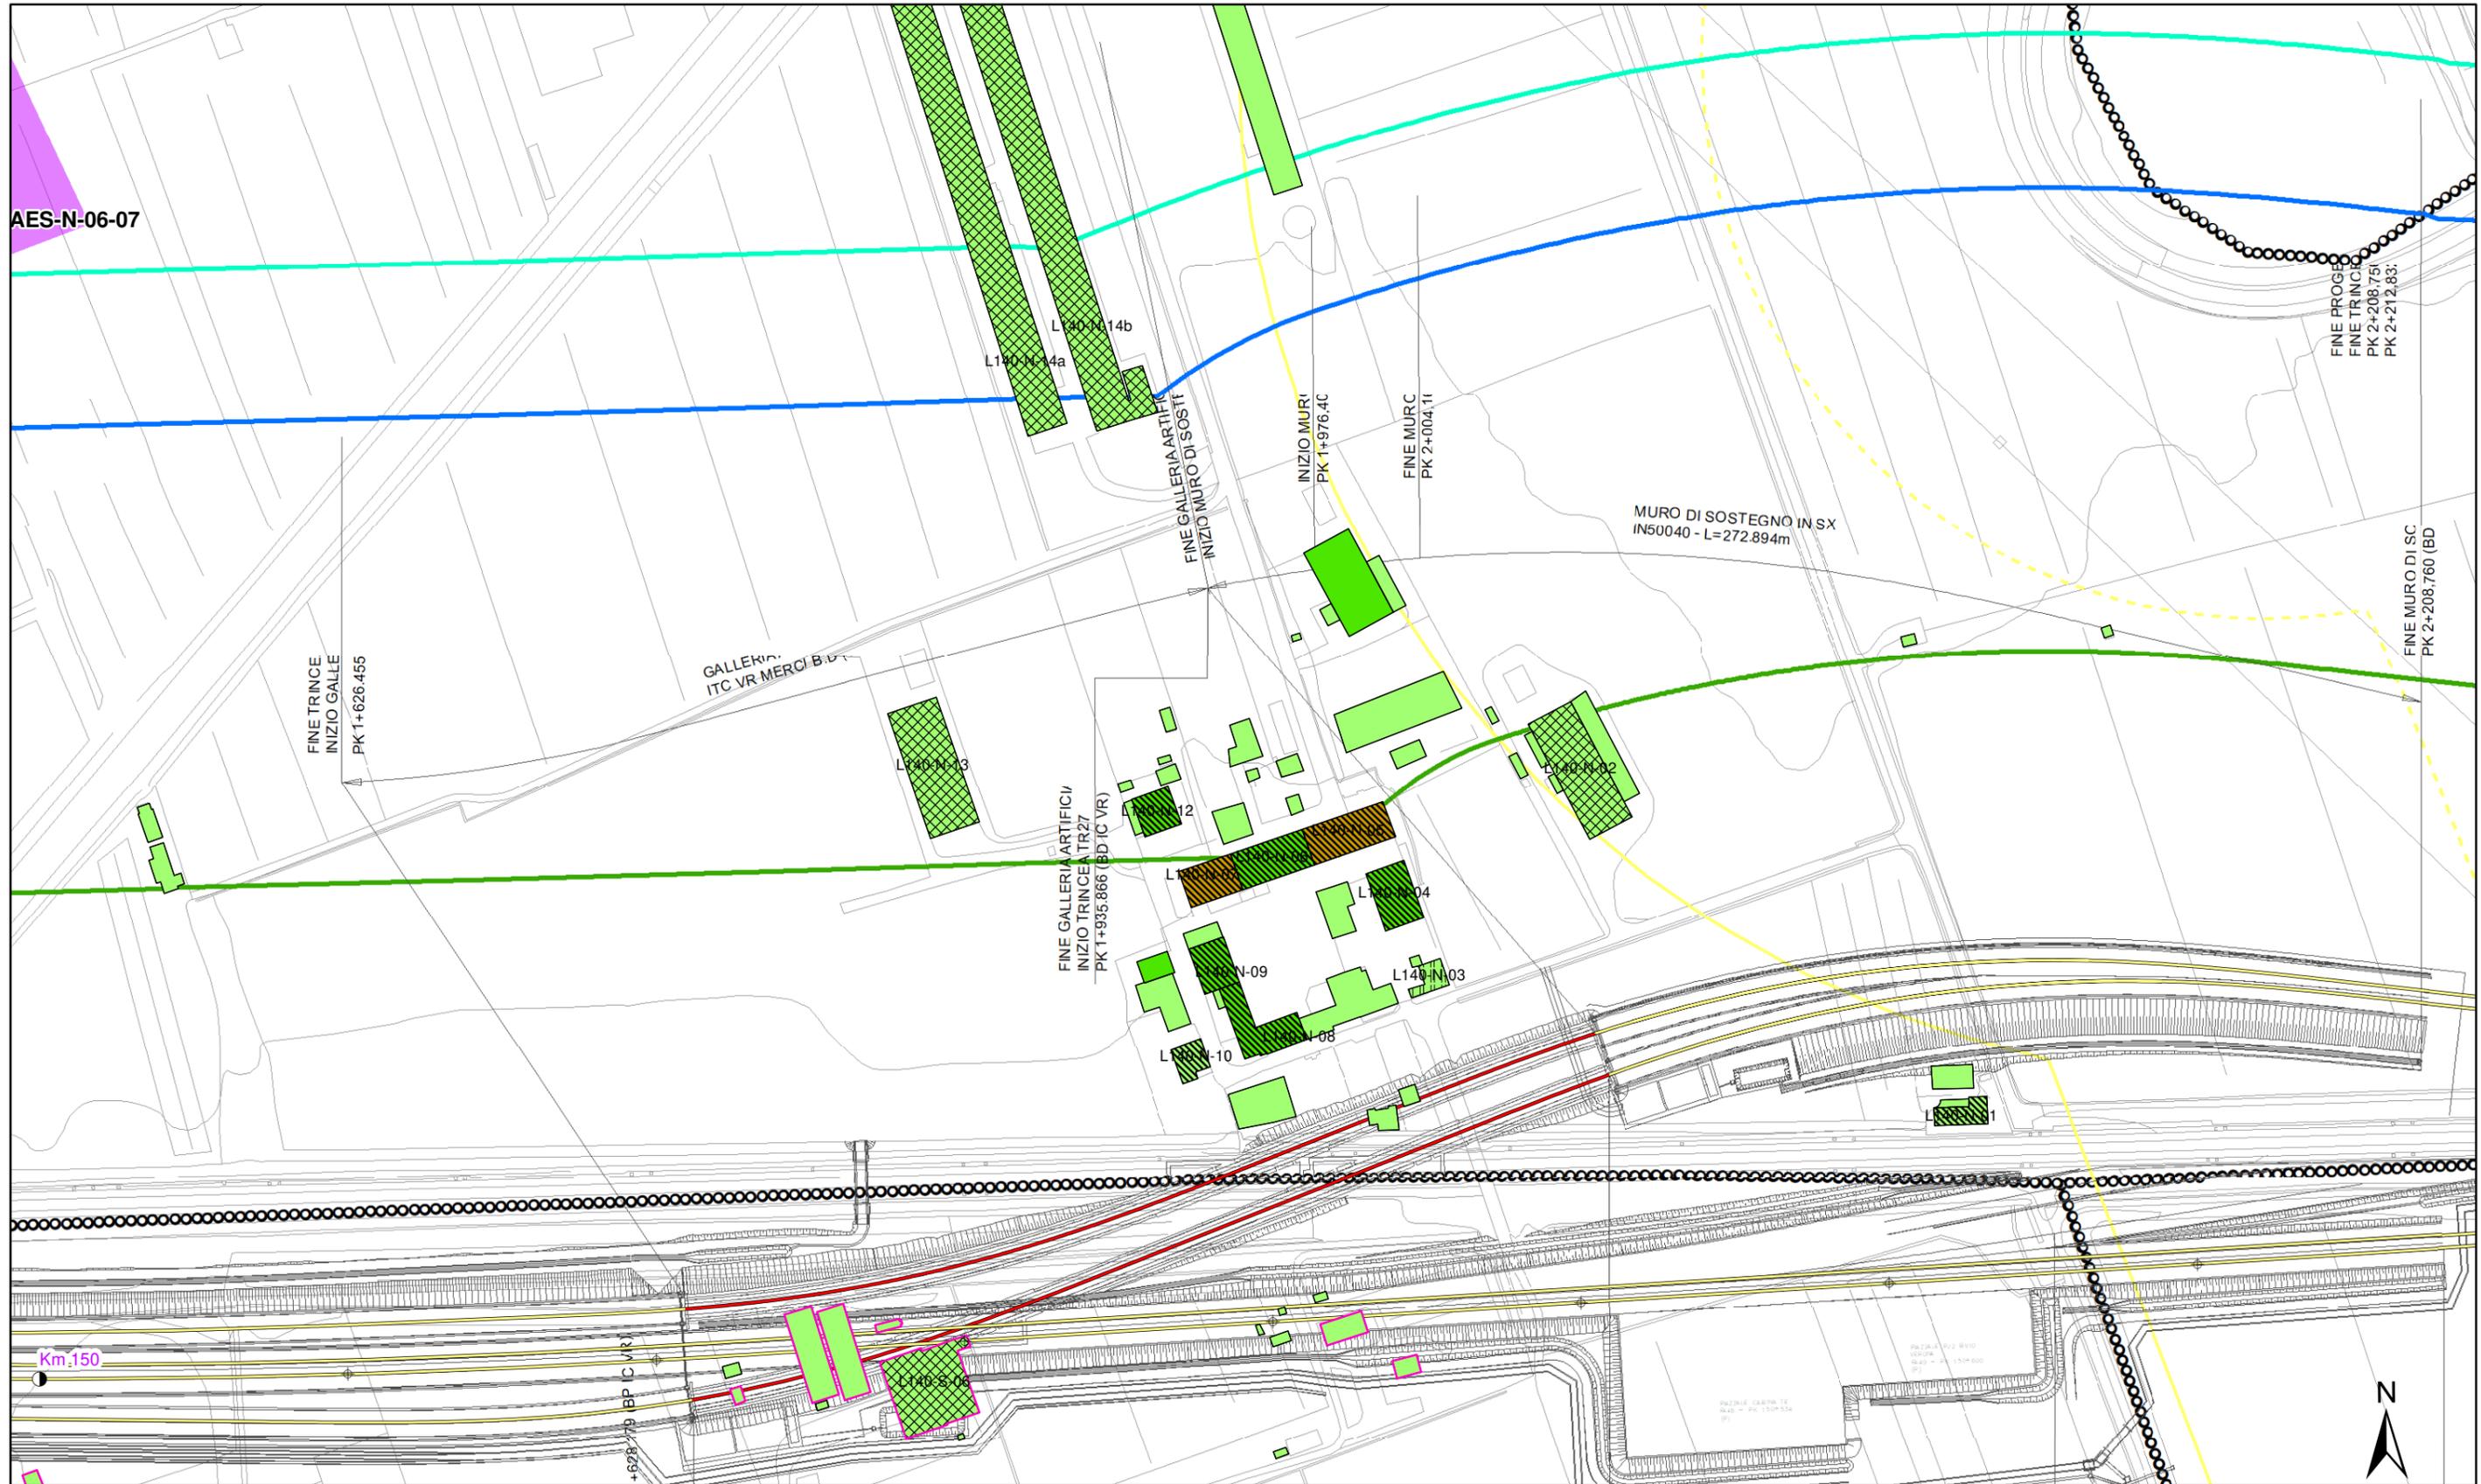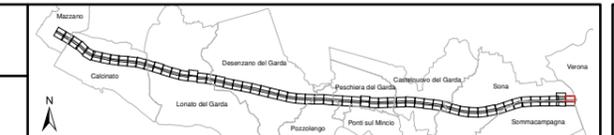

<p>Altezza degli edifici</p> <ul style="list-style-type: none"> h=3.50 m (1 piano) h=7.50 m (2 piani) h=10.50 m (3 piani) h=13.50 m (4 piani) h > 13.50 m (> 4 piani) 	<p>Destinazione d'uso dei fabbricati</p> <ul style="list-style-type: none"> Residenziali e assimilabili Produttivo (Industria, Artigianato,...) Servizi per l'istruzione Commercio, uffici e terziario Edifici di culto Edificio dismesso o rudere Servizi Sanitari Altro (magazzino, baracca, ...) 	<p>Tipologia tracciato</p> <ul style="list-style-type: none"> Binari in rilevato/trincea/viadotto Binari in galleria Linea FS Milano-Venezia A4 <p>Barriere acustiche esistenti</p> <ul style="list-style-type: none"> Linea FS Milano-Venezia A4 	<p>Fasce di pertinenza AC/AV/IC:</p> <ul style="list-style-type: none"> Fascia 100 m (D.P.R. 458/98) Fascia 250 m (D.P.R. 458/98) Fascia 300 m Censimento Ambito indagine ricettori sensibili 500 m 	<p>Fasce di pertinenza concorsuali*:</p> <p>D.P.R. 142/2004</p> <ul style="list-style-type: none"> A4 SP11 A22 <p>D.P.R. 458/1998</p> <ul style="list-style-type: none"> Linea FS Milano-Venezia
---	--	---	--	---

* graficizzate solo all'interno dell'ambito di studio di 500 m della linea in progetto da DPR 459/98



<p>Altezza degli edifici</p> <ul style="list-style-type: none"> h=3.50 m (1 piano) h=7.50 m (2 piani) h=10.50 m (3 piani) h=13.50 m (4 piani) h > 13.50 m (> 4 piani) 	<p>Destinazione d'uso dei fabbricati</p> <ul style="list-style-type: none"> Residenziali e assimilabili Produttivo (Industria, Artigianato,...) Servizi per l'istruzione Commercio, uffici e terziario Edifici di culto Edificio dismesso o rudere Servizi Sanitari Altro (magazzino, baracca, ...) 	<p>Tipologia tracciato</p> <ul style="list-style-type: none"> Binari in rilevato/trincea/viadotto Binari in galleria Linea FS Milano-Venezia A4 	<p>Fasce di pertinenza AC/AV/IC:</p> <ul style="list-style-type: none"> Fascia 100 m (D.P.R. 458/98) Fascia 250 m (D.P.R. 458/98) Fascia 300 m Censimento Ambito indagine ricettori sensibili 500 m 	<p>Fasce di pertinenza concorsuali*:</p> <p>D.P.R. 142/2004</p> <ul style="list-style-type: none"> A4 SP11 A22 <p>D.P.R. 458/1998</p> <ul style="list-style-type: none"> Linea FS Milano-Venezia
---	--	--	--	---

* graficizzate solo all'interno dell'ambito di studio di 500 m della linea in progetto da DPR 459/98