


LEGENDA

- NELLE TUTTE LE AREE SOTTOPORTE A BONIFICA VERRA' EFFETTUATA PRELIMINARMENTE LA BONIFICA DI TIPO SUPERFICIALE A SINGOLA PASSATA CON GARANZIA STRUMENTALE.
- BONIFICA DI TIPO PROFONDO CON PERFORAZIONI FINO A m 3.00 DA P.C. CON GARANZIA STRUMENTALE.
- BONIFICA DI TIPO PROFONDO CON PERFORAZIONI FINO A m 8.00 DA P.C. CON GARANZIA STRUMENTALE.
- INDIVIDUAZIONE DI SITI CRITICI




NOTA:
Dopo l'effettuazione della bonifica di superficie *ammesso lo scottico di 50 cm con riporto di materiale che rigradisi l'origine del piano di campagna.

NOTA:
Le singole passate strumentali andranno fatte per strati successivi con garanzie di 1.00 m sui nuovi piani messi in luce da scopi precedenti.

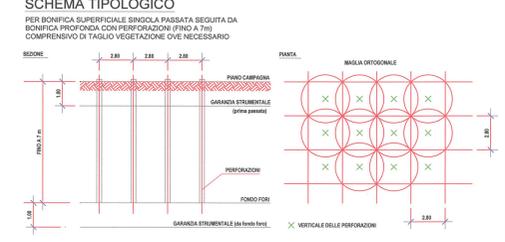

QUADRO DI UNIONE

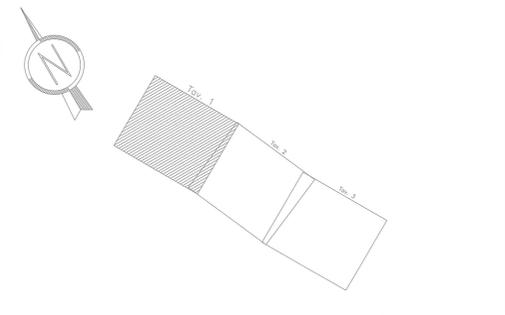

BOB fino a 3 mt	BOB fino a 5 mt	BOB fino a 7 mt	totale
mq	mq	mq	mq
10276	8813	2260	21349

COMMITTENTE: **RFI**
RETE FERROVIARIA ITALIANA
GRUPPO FERROVIE DELLO STATO

ALTA SOVRIGLIANZA: **ITALFERR**
GRUPPO FERROVIE DELLO STATO

GENERAL CONTRACTOR: **Cepav due**
Consorzio ENI per l'Alta Velocità

INFRASTRUTTURE FERROVIARIE STRATEGICHE DEFINITE DALLA LEGGE OBIETTIVO N. 443/01

LINEA A.V. I.A.C. TORINO - VENEZIA Tratta MILANO - VERONA
Lotto funzionale Brescia-Verona
PROGETTO ESECUTIVO

CARTA INTERVENTO BONIFICA SISTEMATICA TERRESTRE - Lotto costruttivo 2
Tavola n°1 - da Km 105+384 a Km 105+784

GENERAL CONTRACTOR: **Cepav due** Consorzio Cepav due Il Direttore del Consorzio (Ing. T. Taranta)

DIRETTORE LAVORI: _____

SCALA: 1:1000

Data: 29 MAG 2020

COMMESSA	LOTTO	FASE	ENTE	TIPO DOC.	OPERA/DISCIPLINA	PROGR.	REV.
IN0R	12	E	E2	G7	BB12.00	001	A

PROGETTAZIONE

Rev.	Descrizione	Int.	Data	Verifica	Data
A	EMMISSIONE	Banno	08/05/20	08/05/20	08/05/20
B					
C					

CIG: 751447334A Stampato dal Servizio di progetto ITALFERR S.p.A. File: IN0R12EE2G78B120001A_10.dwg