

BOB fino a 3 mt	BOB fino a 5 mt	BOB fino a 7 mt	totale
mq	mq	mq	mq
26414	31162	636	58212


LEGENDA

- N.B.
SU TUTTE LE AREE SOTTOPOSTE A BONIFICA VERBA EFFETTUATA PRELIMINARMENTE LA BONIFICA DI TIPO SUPERFICIALE A SINGOLA PASSATA CON GARANZIA STRUMENTALE.
- BONIFICA DI TIPO PROFONDO CON PERFORAZIONI FINO A m 3,00 DA P.C. CON GARANZIA STRUMENTALE
 - BONIFICA DI TIPO PROFONDO CON PERFORAZIONI FINO A m 5,00 DA P.C. CON GARANZIA STRUMENTALE
 - BONIFICA DI TIPO PROFONDO CON PERFORAZIONI FINO A m 7,00 DA P.C. CON GARANZIA STRUMENTALE
- INDIVIDUAZIONE DI SITI CRITICI




NOTA:
Dopo l'effettuazione della bonifica di superficie *ammessa lo scollato di 50 cm con riporto di materiale che ripristini l'originale con generato di 1,00 m sui nuovi piani messi in luce da scavi precedenti.

NOTA:
Le singole passate strumentali andranno fatte per strati successivi con generato di 1,00 m sui nuovi piani messi in luce da scavi precedenti.

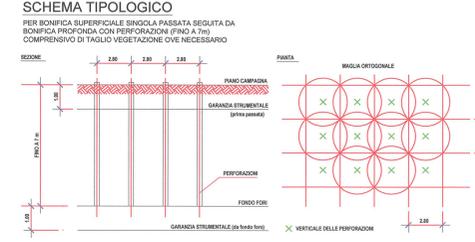

QUADRO DI UNIONE

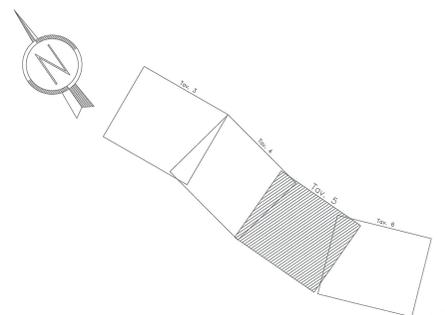

COMMITTENTE: **RFI** RETE FERROVIARIA ITALIANA GRUPPO FERROVIE DELLO STATO

ALTA SORVEGLIANZA: **ITALFERR** GRUPPO FERROVIE DELLO STATO

GENERAL CONTRACTOR: **Cepav due** Consorzio ENI per l'Alta Velocità

INFRASTRUTTURE FERROVIARIE STRATEGICHE DEFINITE DALLA LEGGE OBIETTIVO N. 443/01

LINEA A.V. /A.C. TORINO - VENEZIA Tratta MILANO - VERONA
Lotto funzionale Brescia-Verona
PROGETTO ESECUTIVO

CARTA INTERVENTO BONIFICA SISTEMATICA TERRESTRE - Lotto costruttivo 2
Tavola n°5 - da Km 108+184 a Km 108+984

GENERAL CONTRACTOR: **Cepav due** Consorzio Cepav due Il Direttore (Ing. Y. Mantovani) Consorzio (Ing. Y. Mantovani)

DIRETTORE LAVORI: _____

DATA: 29 MAG 2020

SCALA: 1:1000

COMMESSA	LOTTO	FASE	ENTE	TIPO DOC.	OPERA/DISCIPLINA	PROGR.	REV.
INOR	12	E	E2	G7	BB12/00	005	A

PROGETTAZIONE

Rev.	Descrizione	Autore	Data	Verifica	Disegnato	Stampato	Stampa
A	EMISSIONE	Banno	06/05/20	L.12/05	M.12/05	M.12/05	M.12/05
B							
C							

CIG. 75144733AA Stampato dal Servizio File: INOR12E2G7BB120005A_10.dwg

Progetto autorizzato dalla Unione Europea di ALBA S.r.l. ALBA S.r.l. CUP: F8191000008