



FASE 0
SITUAZIONE ESISTENTE
scala 1:100

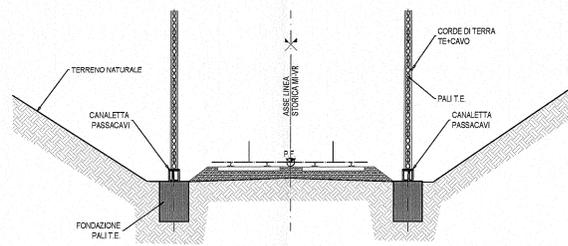


FASE 1
scala 1:100

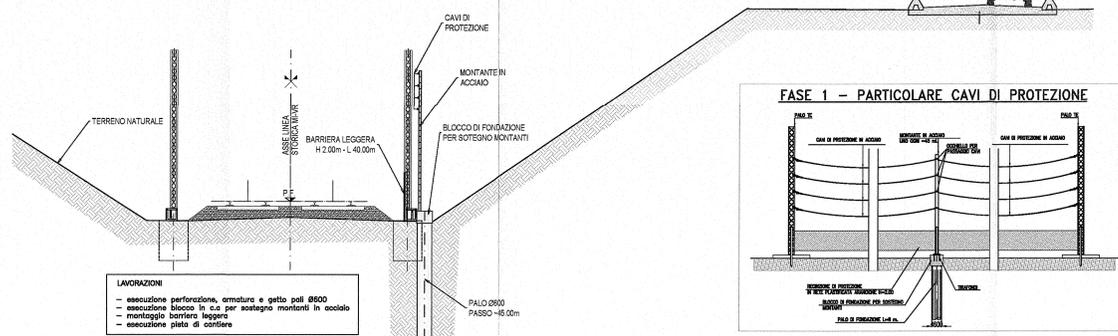


LAVORAZIONI
- esecuzione perforazione, armatura e getto pali Ø800
- montaggio barriera leggera
- esecuzione pista di cantiere

FASE 2
scala 1:100

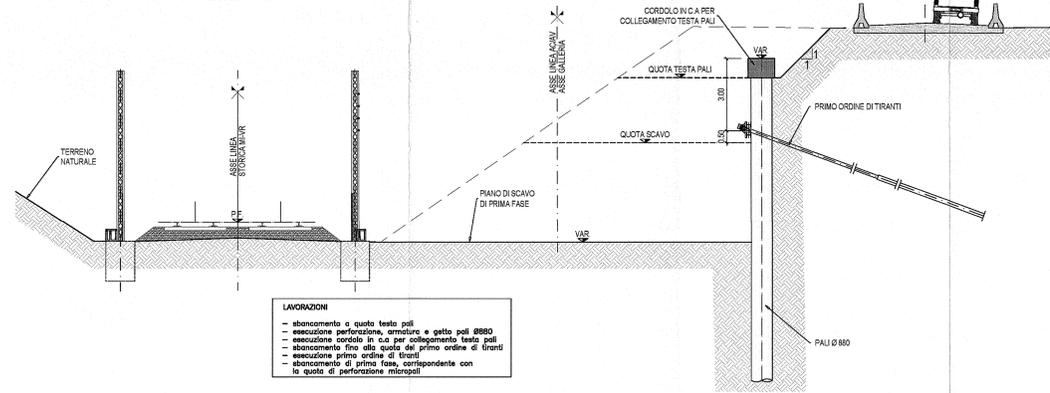


LAVORAZIONI
- sbancamento a quota testa pali
- esecuzione cordolo in c.a. per collegamento testa pali
- sbancamento fino alla quota del primo ordine di tiranti
- esecuzione primo ordine di tiranti
- sbancamento di prima fase corrispondente con la quota di perforazione micropali

FASE 3
scala 1:100

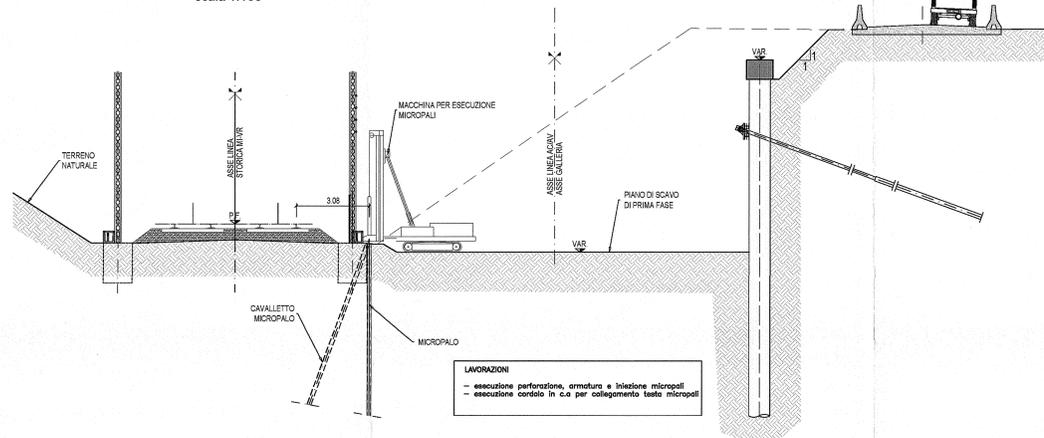


LAVORAZIONI
- esecuzione perforazione, armatura e iniezione micropali
- esecuzione cordolo in c.a. per collegamento testa micropali

FASE 4
scala 1:100

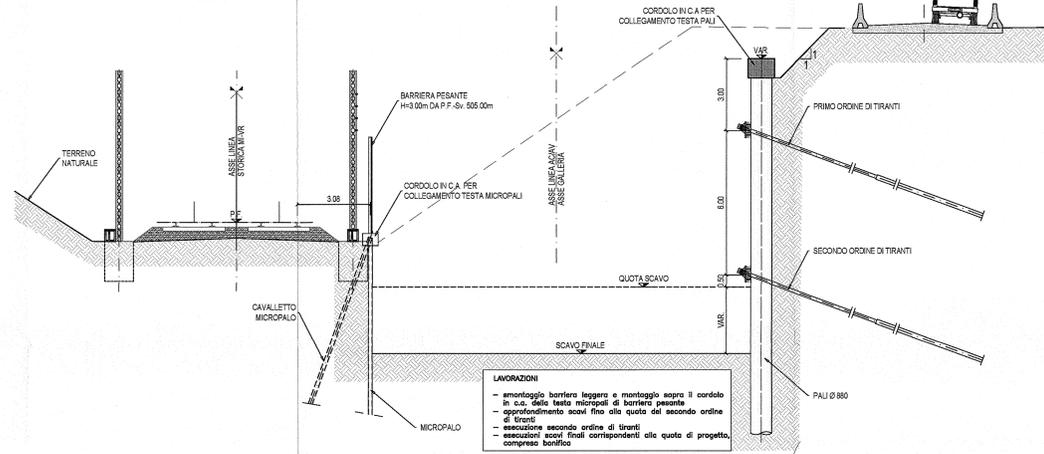


LAVORAZIONI

FASE 5
scala 1:100

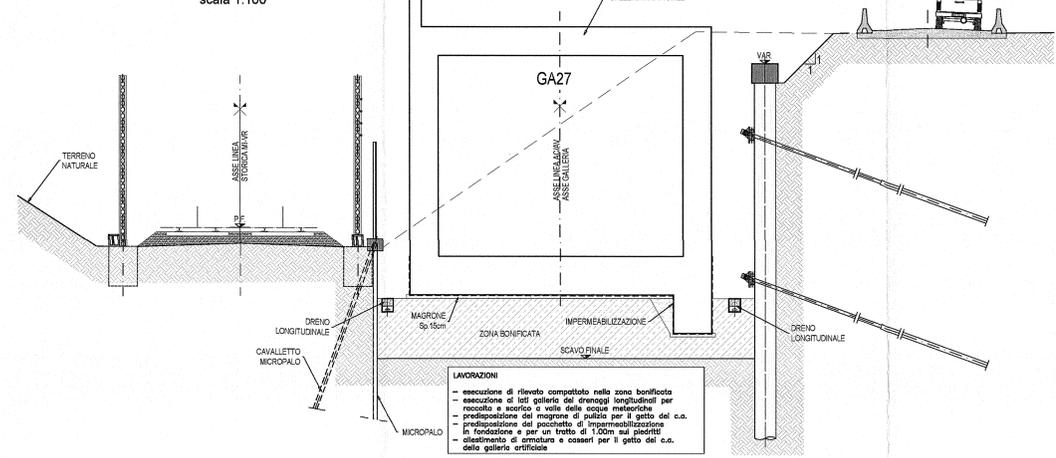

LAVORAZIONI

FASE 6
scala 1:100

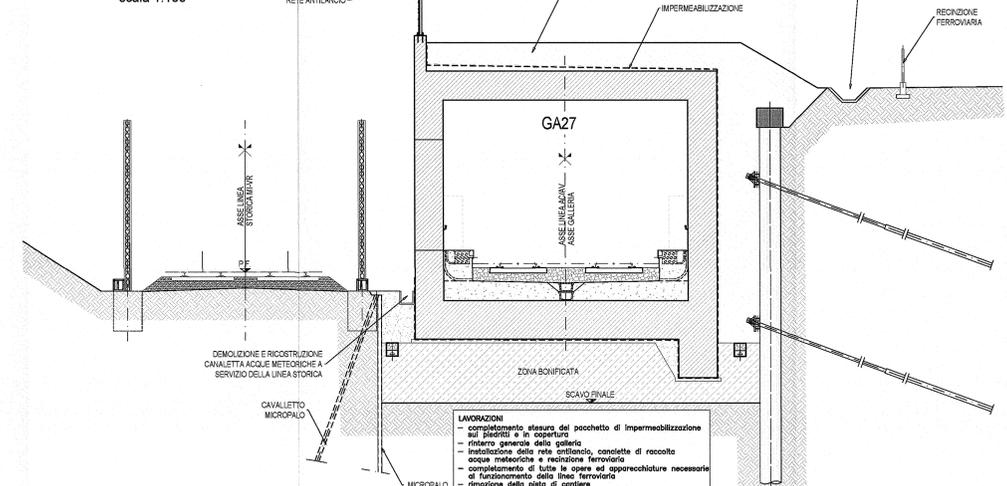

LAVORAZIONI
- completamento di tutte le opere ed apparecchiature necessarie al funzionamento della linea ferroviaria
- rimozione della pista di cantiere
- rimozione barriera pesante e cavi di protezione

DESEGNI DI RIFERIMENTO

DESCRIZIONE	CODICE
• Tabella materiali	REPERI/01/0001
• Parametri di individuazione dell'opera	REPERI/02/0001
• Profilo longitudinale generale dell'opera	REPERI/03/0001
• Profilo trasversale generale dell'opera	REPERI/04/0001
• Pista di cantiere longitudinale tra 2/6	REPERI/05/0001
• Pista di cantiere longitudinale tra 2/6	REPERI/06/0001
• Pista di cantiere longitudinale tra 4/6	REPERI/07/0001
• Pista di cantiere longitudinale tra 4/6	REPERI/08/0001
COMITENTE:
RFI
RETE FERROVIARIA ITALIANA
GRUPPO FERROVIE DELLO STATO

ALTA SOVRVEGLIANZA:
ITALFERR
GRUPPO FERROVIE DELLO STATO

GENERAL CONTRACTOR:
Cepav due
Consorzio ENI per l'Alta Velocità

INFRASTRUTTURE FERROVIARIE STRATEGICHE DEFINITE DALLA LEGGE OBIETTIVO N. 443/01
LINEA A.V. I.A.C. TORINO - VENEZIA Tratta MILANO - VERONA
Lotto funzionale Brescia-Verona
PROGETTO ESECUTIVO
GA27 - GALLERIA ARTIFICIALE BRESCIA EST DA PK 105+814 A PK 106+304
Schema fasi costruttive

GENERAL CONTRACTOR: Consorzio **Cepav due**
Data: 29 MAG 2020

DIRETTORE LAVORI: _____
SCALA: 1:100

COMMESSA LOTTO FASE ENTE TIPO D.O.C. OPERA/DISCIPLINA PROGR. REV.
INOR 12 E E2 BA GA2701 001 A

PROGETTAZIONE:
Rev. Descrizione Data
A EMISSIONE 15/07/19
B
C

CIG: 751447354A Stampato dal Servizio File: INOR12E2E2BA GA270101A_T0.DWG
Progetto autorizzato dalla Direzione Generale ALBA s.p.a. CUP: F81H030000000