


**SEZIONE B-B**

SCALA 1:50


2498 CONCIO I

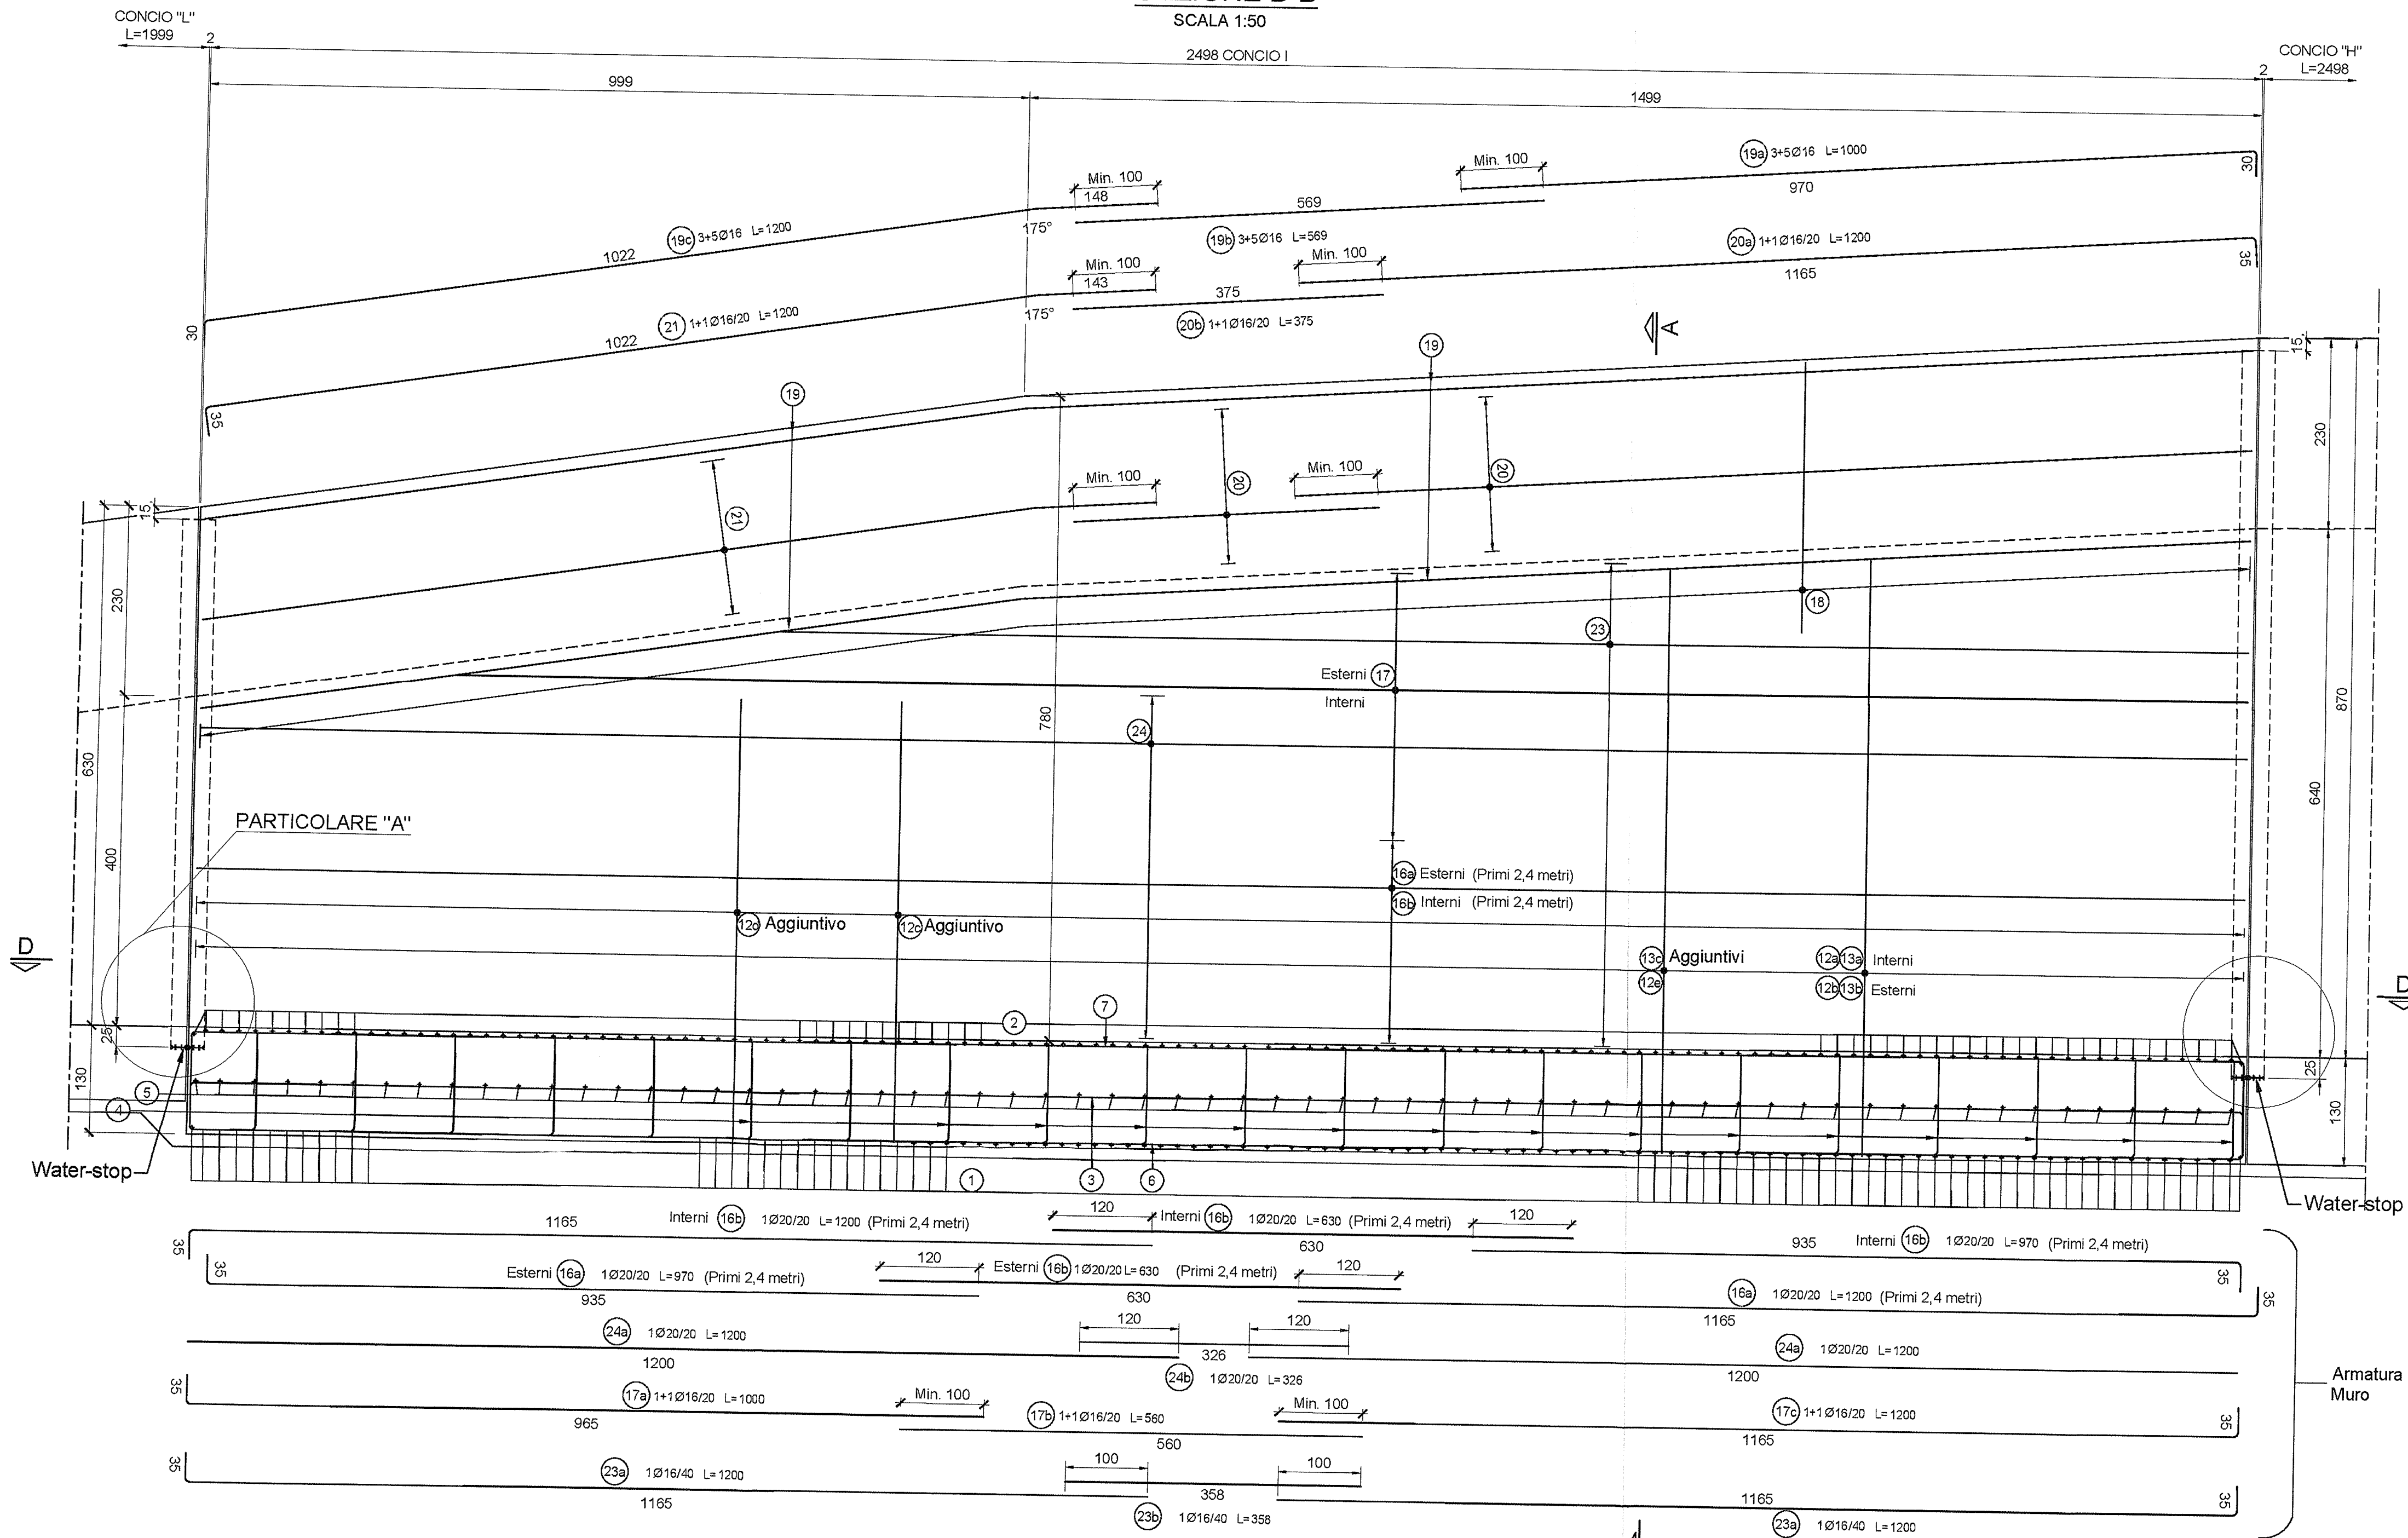

**SEZIONE C-C**

SCALA 1:50

2498 CONCIO I

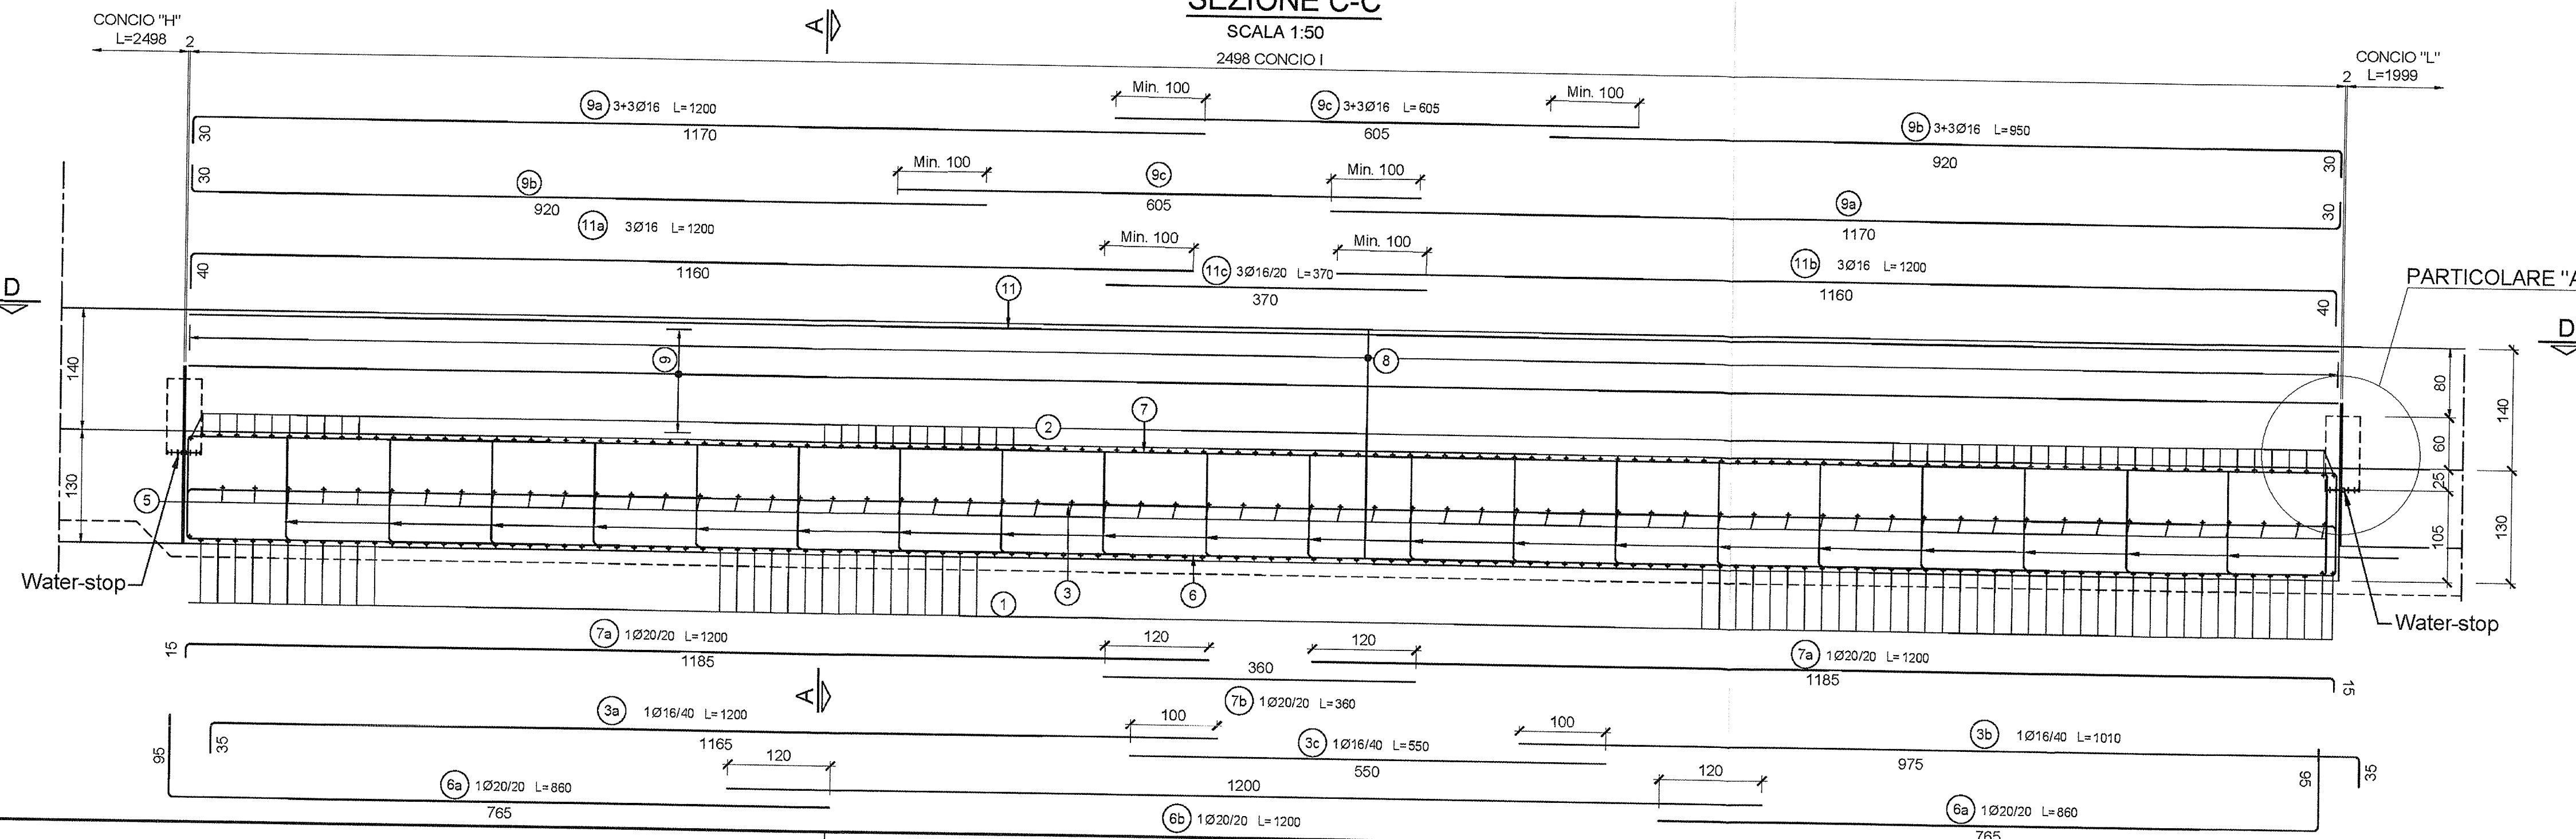

**DISEGNI DI RIFERIMENTO**

DESCRIZIONE	CODICE
• Tabella materiali	INOR12EE24TGA2700001
• Sezioni tipo muri di linea	INOR12EE2BBGA2700002
• Carpenteria - Planta, profilo e sezioni - Muro lato Est	INOR12EE2BAGA2700003
• Dettagli opere di impermeabilizzazione, barriere e recinzioni	INOR12EE2BZGA2700001
• Muri di imbocco lato Est - Concio I - Armatura Tav. 1/2	INOR12EE2BZGA2700016

**NOTE GENERALI**

COMMITTENTE:

ALTA SORVEGLIANZA:

GENERAL CONTRACTOR:

**Cepav due**  
 Consorzio ENI per l'Alta Velocità

**INFRASTRUTTURE FERROVIARIE STRATEGICHE DEFINITE DALLA LEGGE OBIETTIVO N. 443/01**

**LINEA A.V. /A.C. TORINO - VENEZIA Tratta MILANO - VERONA**  
 Lotto funzionale Brescia-Verona  
**PROGETTO ESECUTIVO**

**GA27 - GALLERIA ARTIFICIALE BRESCIA EST DA PK 105+814 A PK 106+304**  
 Muri di imbocco lato Est - Concio I  
 Armatura Tav. 2/2

GENERAL CONTRACTOR	DIRETTORE LAVORI	SCALA:					
Consorzio <b>Cepav due</b>	Consorzio <b>Cepav due</b> Il Direttore del Consorzio (Ing. T. Tolotta)	1:50					
Data: 29 MAG 2020	Data:						
COMMESSA	LOTTO	FASE	ENTE	TIPO DOC.	OPERA/DISCIPLINA	PROGR.	REV.
INOR	12	E	E2	BB	GA27/00	003	A
PROGETTAZIONE Rev. Descrizione A EMISSIONE B C							
CIG: 751447334A Progetto cofinanziato dalla Unione Europea				Stampato dal Service di poligrafo ITALFERR S.p.A. ALBA S.R.L.		File: INOR12EE2BZGA2700003A_10.DWG CLP: F81H9100000008	