

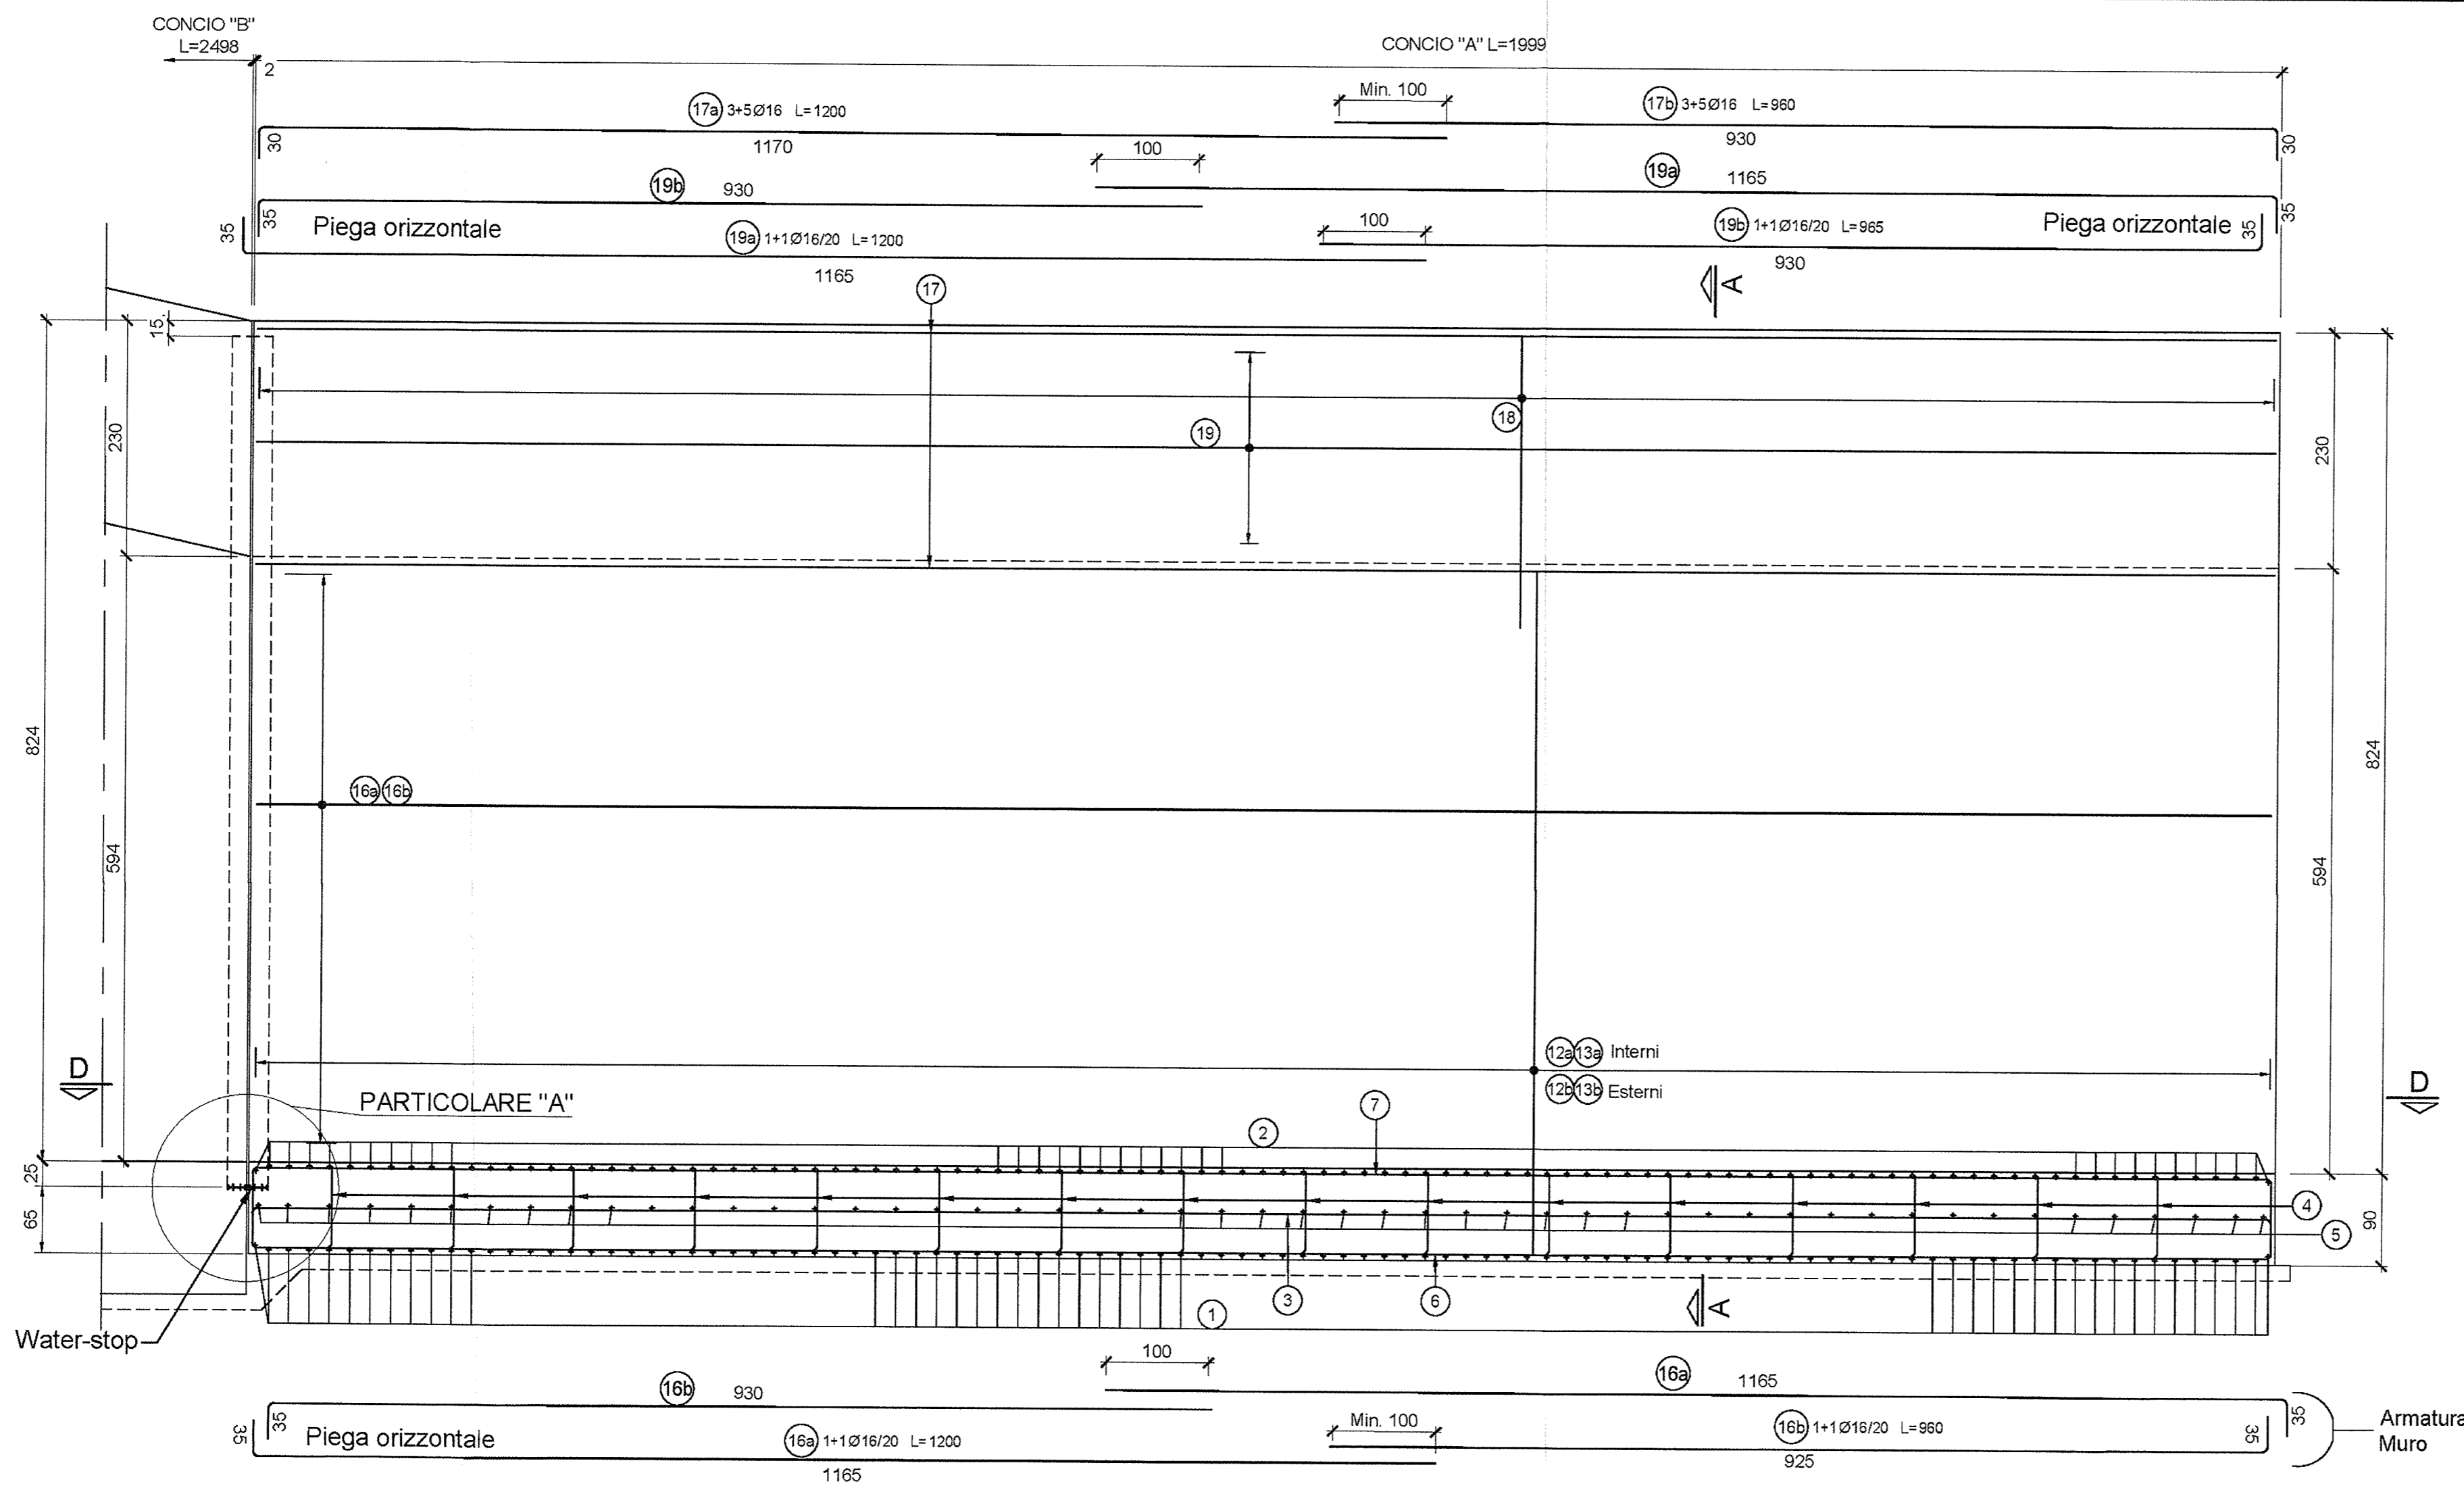


**SEZIONE B-B**  
SCALA 1:50

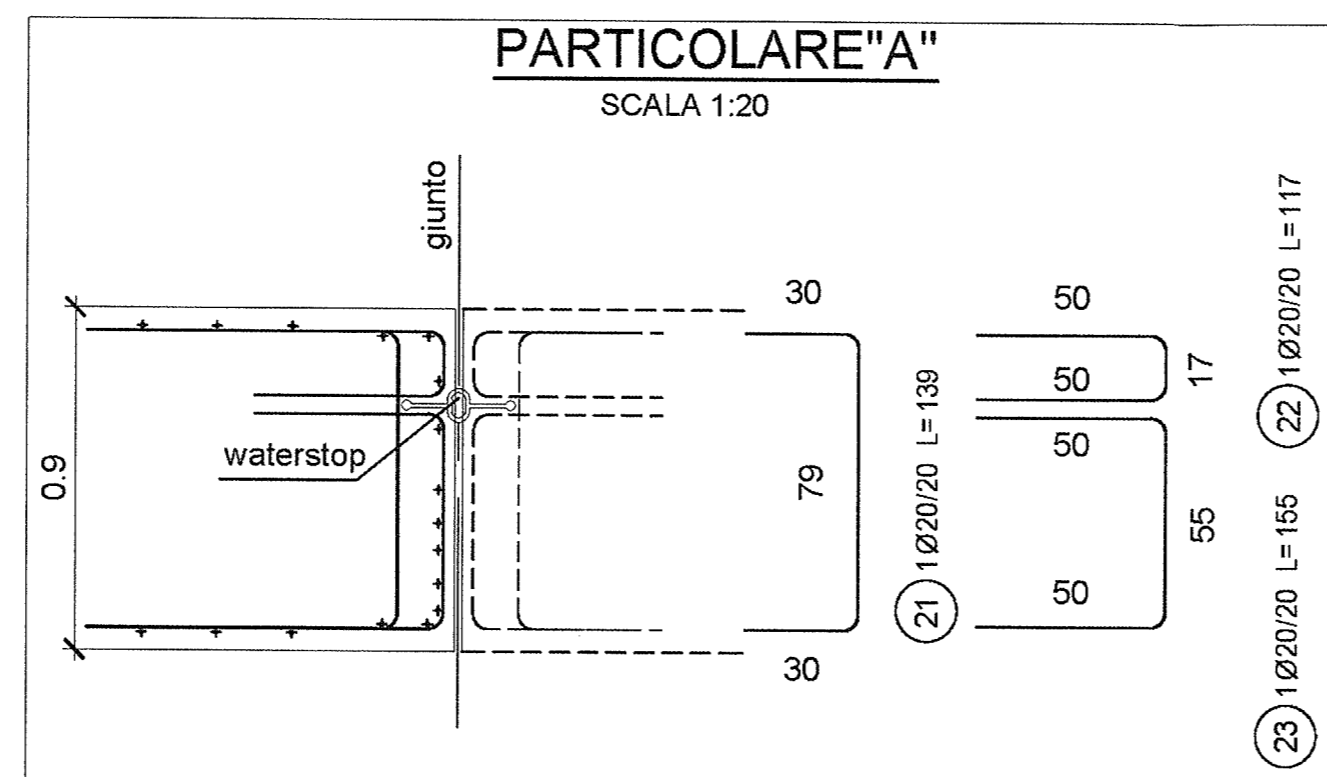

**SEZIONE C-C**  
SCALA 1:50

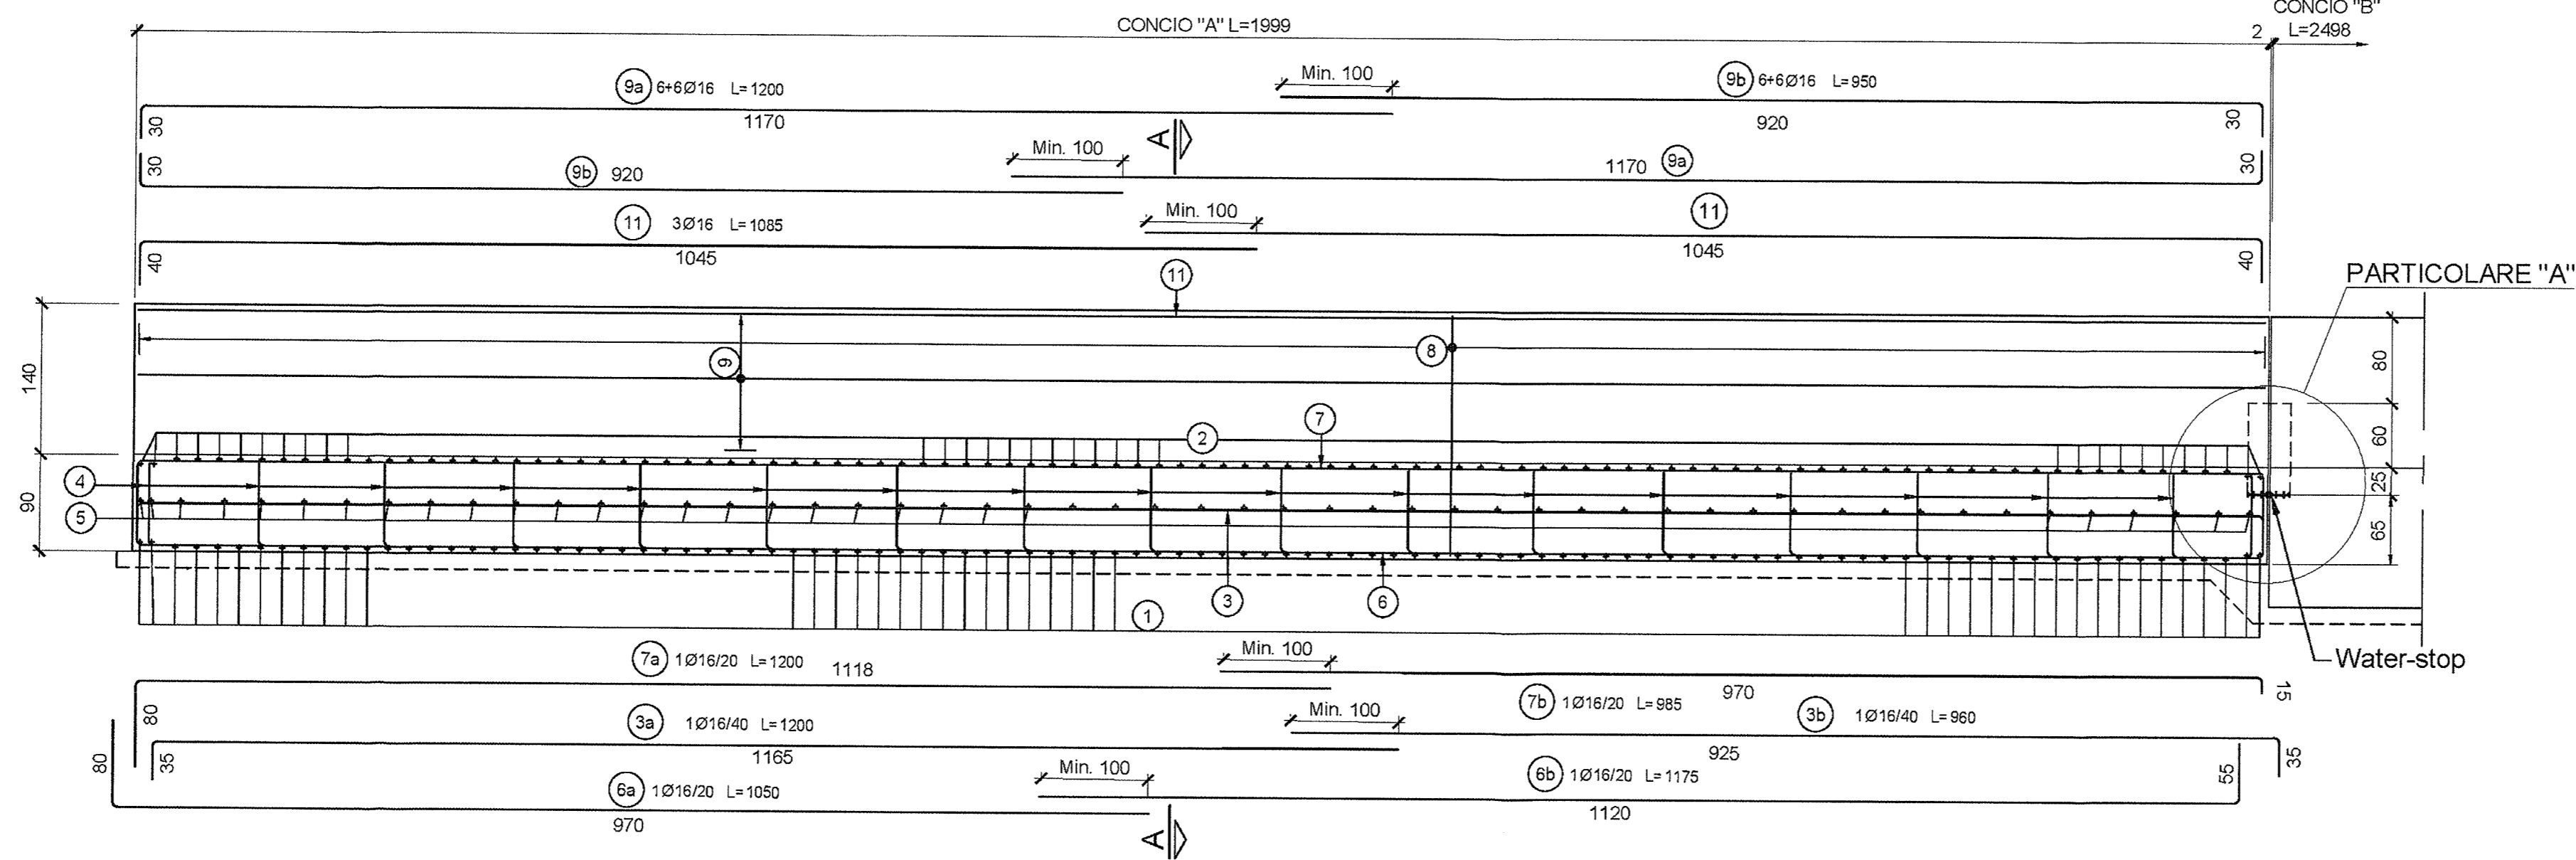

**DISEGNI DI RIFERIMENTO**

| DESCRIZIONE  | CODICE               |
|--|----------------------|
| • Tabella materiali  | INOR12EE24TGA2700001 |
| • Sezioni tipo muri di linea   | INOR12EE2BBGA2700002 |
| • Carpenteria - Pianta, profilo e sezioni - Muri lato Ovest Tav. 1/2 | INOR12EE2BAGA2700001 |
| • Carpenteria - Pianta, profilo e sezioni - Muri lato Ovest Tav. 2/2 | INOR12EE2BAGA2700002 |
| • Dettagli opere di impermeabilizzazione, barriere e recinzioni      | INOR12EE2BZGA2709001 |
| • Muri di imbocco lato Ovest - Concio A - Armatura Tav. 1/2          | INOR12EE2BZGA2700019 |

**NOTE GENERALI**

COMMITTENTE:



ALTA Sorveglianza:



GENERAL CONTRACTOR:



**INFRASTRUTTURE FERROVIARIE STRATEGICHE DEFINITE DALLA LEGGE OBIETTIVO N. 443/01**

**LINEA A.V. /A.C. TORINO - VENEZIA Tratta MILANO - VERONA**  
**Lotto funzionale Brescia-Verona**  
**PROGETTO ESECUTIVO**

**GA27 - GALLERIA ARTIFICIALE BRESCIA EST DA PK 105+814 A PK 106+304**

**Muri di imbocco lato Ovest - CONCIO A**

**Armatura Tav. 2/2**

|  |                  |                        |
|--|------------------|------------------------|
| GENERAL CONTRACTOR<br>Consorzio<br><b>Cepav due</b><br>Il Direttore del Consorzio<br>(Ing. T. Fontana) | DIRETTORE LAVORI | SCALA:<br><b>VARIE</b> |
| Data: 29 MAG 2020  | Data:            |                        |

|          |       |      |      |           |                  |        |      |
|----------|-------|------|------|-----------|------------------|--------|------|
| COMMESSA | LOTTO | FASE | ENTE | TIPO DOC. | OPERA/DISCIPLINA | PROGR. | REV. |
| INOR     | 12    | E    | E2   | BZ        | GA2700           | 006    | A    |

| Rev. | Descrizione | Elaborato | Data     | Verificato | Data     | Autore  | Data     |
|------|-------------|-----------|----------|------------|----------|---------|----------|
| A    | EMISSIONE   | Fontana   | 19/07/19 | Fontana    | 19/07/19 | Fontana | 19/07/19 |
| B    |             |           |          |            |          |         |          |
| C    |             |           |          |            |          |         |          |