


LIVELLETTE	DIFF. DI QUOTA (m)	OSTANZA (m)	PERCENTUALE	n = 0.000	L = 874.308	L = 0.00000	n = -3.546	L = 2281.744	L = 0.00056
------------	--------------------	-------------	-------------	-----------	-------------	-------------	------------	--------------	-------------

PROFilo LONGITUDINALE GENERALE DELL'OPERA
scala 1:2000/200

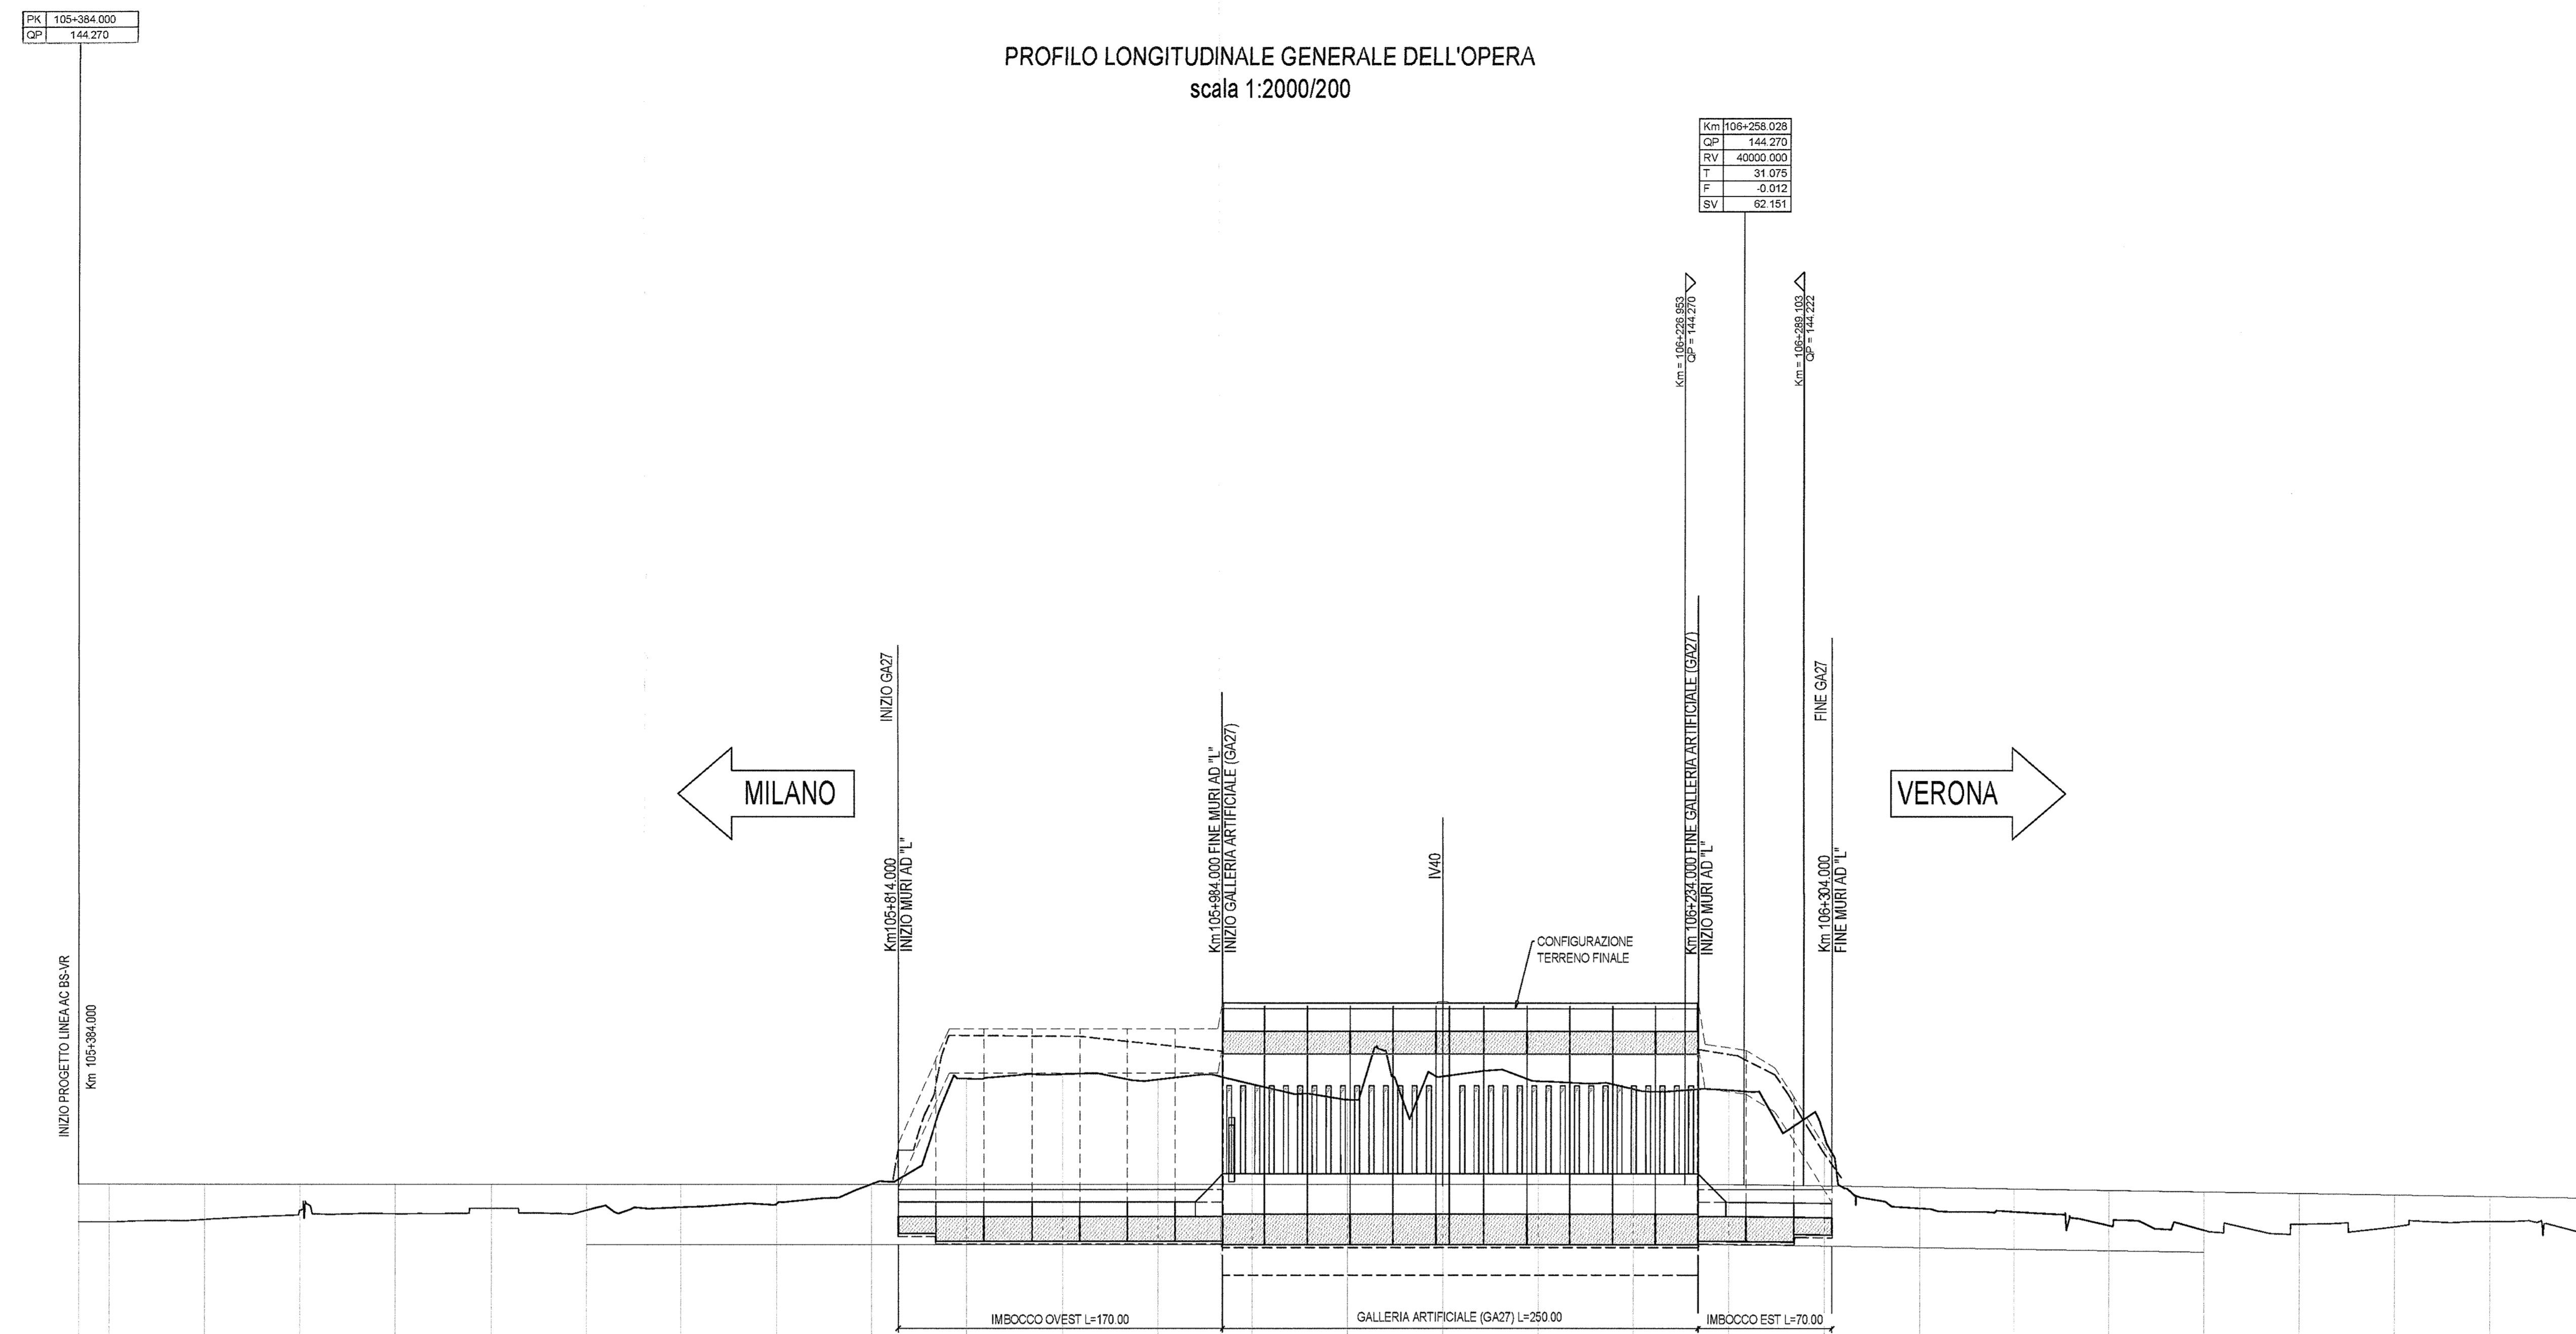

SCALA QUOTE 1:200
SCALA DISTANZE 1:2000

Q. B. 80.000

QUOTE TERRENO	142.302	142.284	142.431	142.212	142.779	143.010	142.817	143.277	143.251	144.289	149.737	100.002	149.752	149.298	148.898	149.915	148.870	144.205	143.201	146.795	143.032	142.892	142.158	141.809	142.216	142.079	143.961	143.363				
QUOTE PROGETTO	144.270	144.270	144.270	144.270	144.270	144.270	144.270	144.270	144.270	144.270	144.270	144.270	144.270	144.270	144.270	144.270	144.270	144.270	144.283	144.285	141.809	144.127	143.049	143.072	142.824	143.816	143.729	143.961	143.363			
ETTOMETRICHE	105+400 105+500 105+600 105+700 105+800 105+900 105+1000 105+1100 105+1200 105+1300 105+1400 105+1500 105+1600 105+1700																															
PROGRESSIVE	105+384.000	105+400.000	105+450.000	105+500.000	105+550.000	105+600.000	105+650.000	105+700.000	105+750.000	105+800.000	105+850.000	105+900.000	105+950.000	105+1000.000	105+1050.000	105+1100.000	105+1150.000	105+1200.000	105+1250.000	105+1300.000	105+1350.000	105+1400.000	105+1450.000	105+1500.000	105+1550.000	105+1600.000	105+1650.000	105+1700.000				
PARZIALI	16.000	50.000	50.000	50.000	50.000	50.000	50.000	50.000	50.000	50.000	50.000	50.000	50.000	50.000	50.000	50.000	50.000	50.000	50.000	50.000	50.000	50.000	50.000	50.000	50.000	50.000	50.000	50.000				
ANDAMENTO PLANIMETRICO	L = 1705.412																															

DESCRIZIONE	CODICE
• Planimetria di individuazione dell'opera	INOR112P05A270001
• Planimetria di abbozzare delle indagini costruttive	INOR112P05A270001
• Profilometria in sede finita	INOR112P05A270001
• Interferenze con sottoserve	INOR112P05A270001

COMMITTENTE: **RFI** Rete Ferroviaria Italiana Gruppo Ferrovie dello Stato

ALTA SORVEGLIANZA: **ITALFERR** Gruppo Ferrovie dello Stato

GENERAL CONTRACTOR: **Cepav due** Consorzio ENI per l'Alta Velocità

INFRASTRUTTURE FERROVIARIE STRATEGICHE DEFINITE DALLA LEGGE OBIETTIVO N. 443/01

LINEA A.V. I.A.C. TORINO - VENEZIA Tratta MILANO - VERONA
Lotto funzionale Brescia-Verona
PROGETTO ESECUTIVO

GA27 - GALLERIA ARTIFICIALE BRESCIA EST DA PK 105+814 A PK 106+304
Profilo longitudinale generale dell'opera

GENERAL CONTRACTOR: **Cepav due** Consorzio Cepav due il Direttore **Ang. T. Neri**

DATA: 29 MAG 2020

COMMESSA: **INOR 12 E E2 F6 GA2700 001 A**

PROGETTAZIONE: **INOR 12 E E2 F6 GA2700 001 A**

Stampato dal Servizio di progetto di **ITALFERR S.p.A.** ALTA S.r.l.