


DISEGNI DI RIFERIMENTO

Table with 2 columns: DESCRIZIONE, CODICE. Lists reference documents like 'Planimetria di individuazione dell'opera'.

NOTE GENERALI

LEGENDA

Legend table defining symbols for boreholes (SPT, open/closed), piezometers, and geological units (litostrografiche and geotecniche).

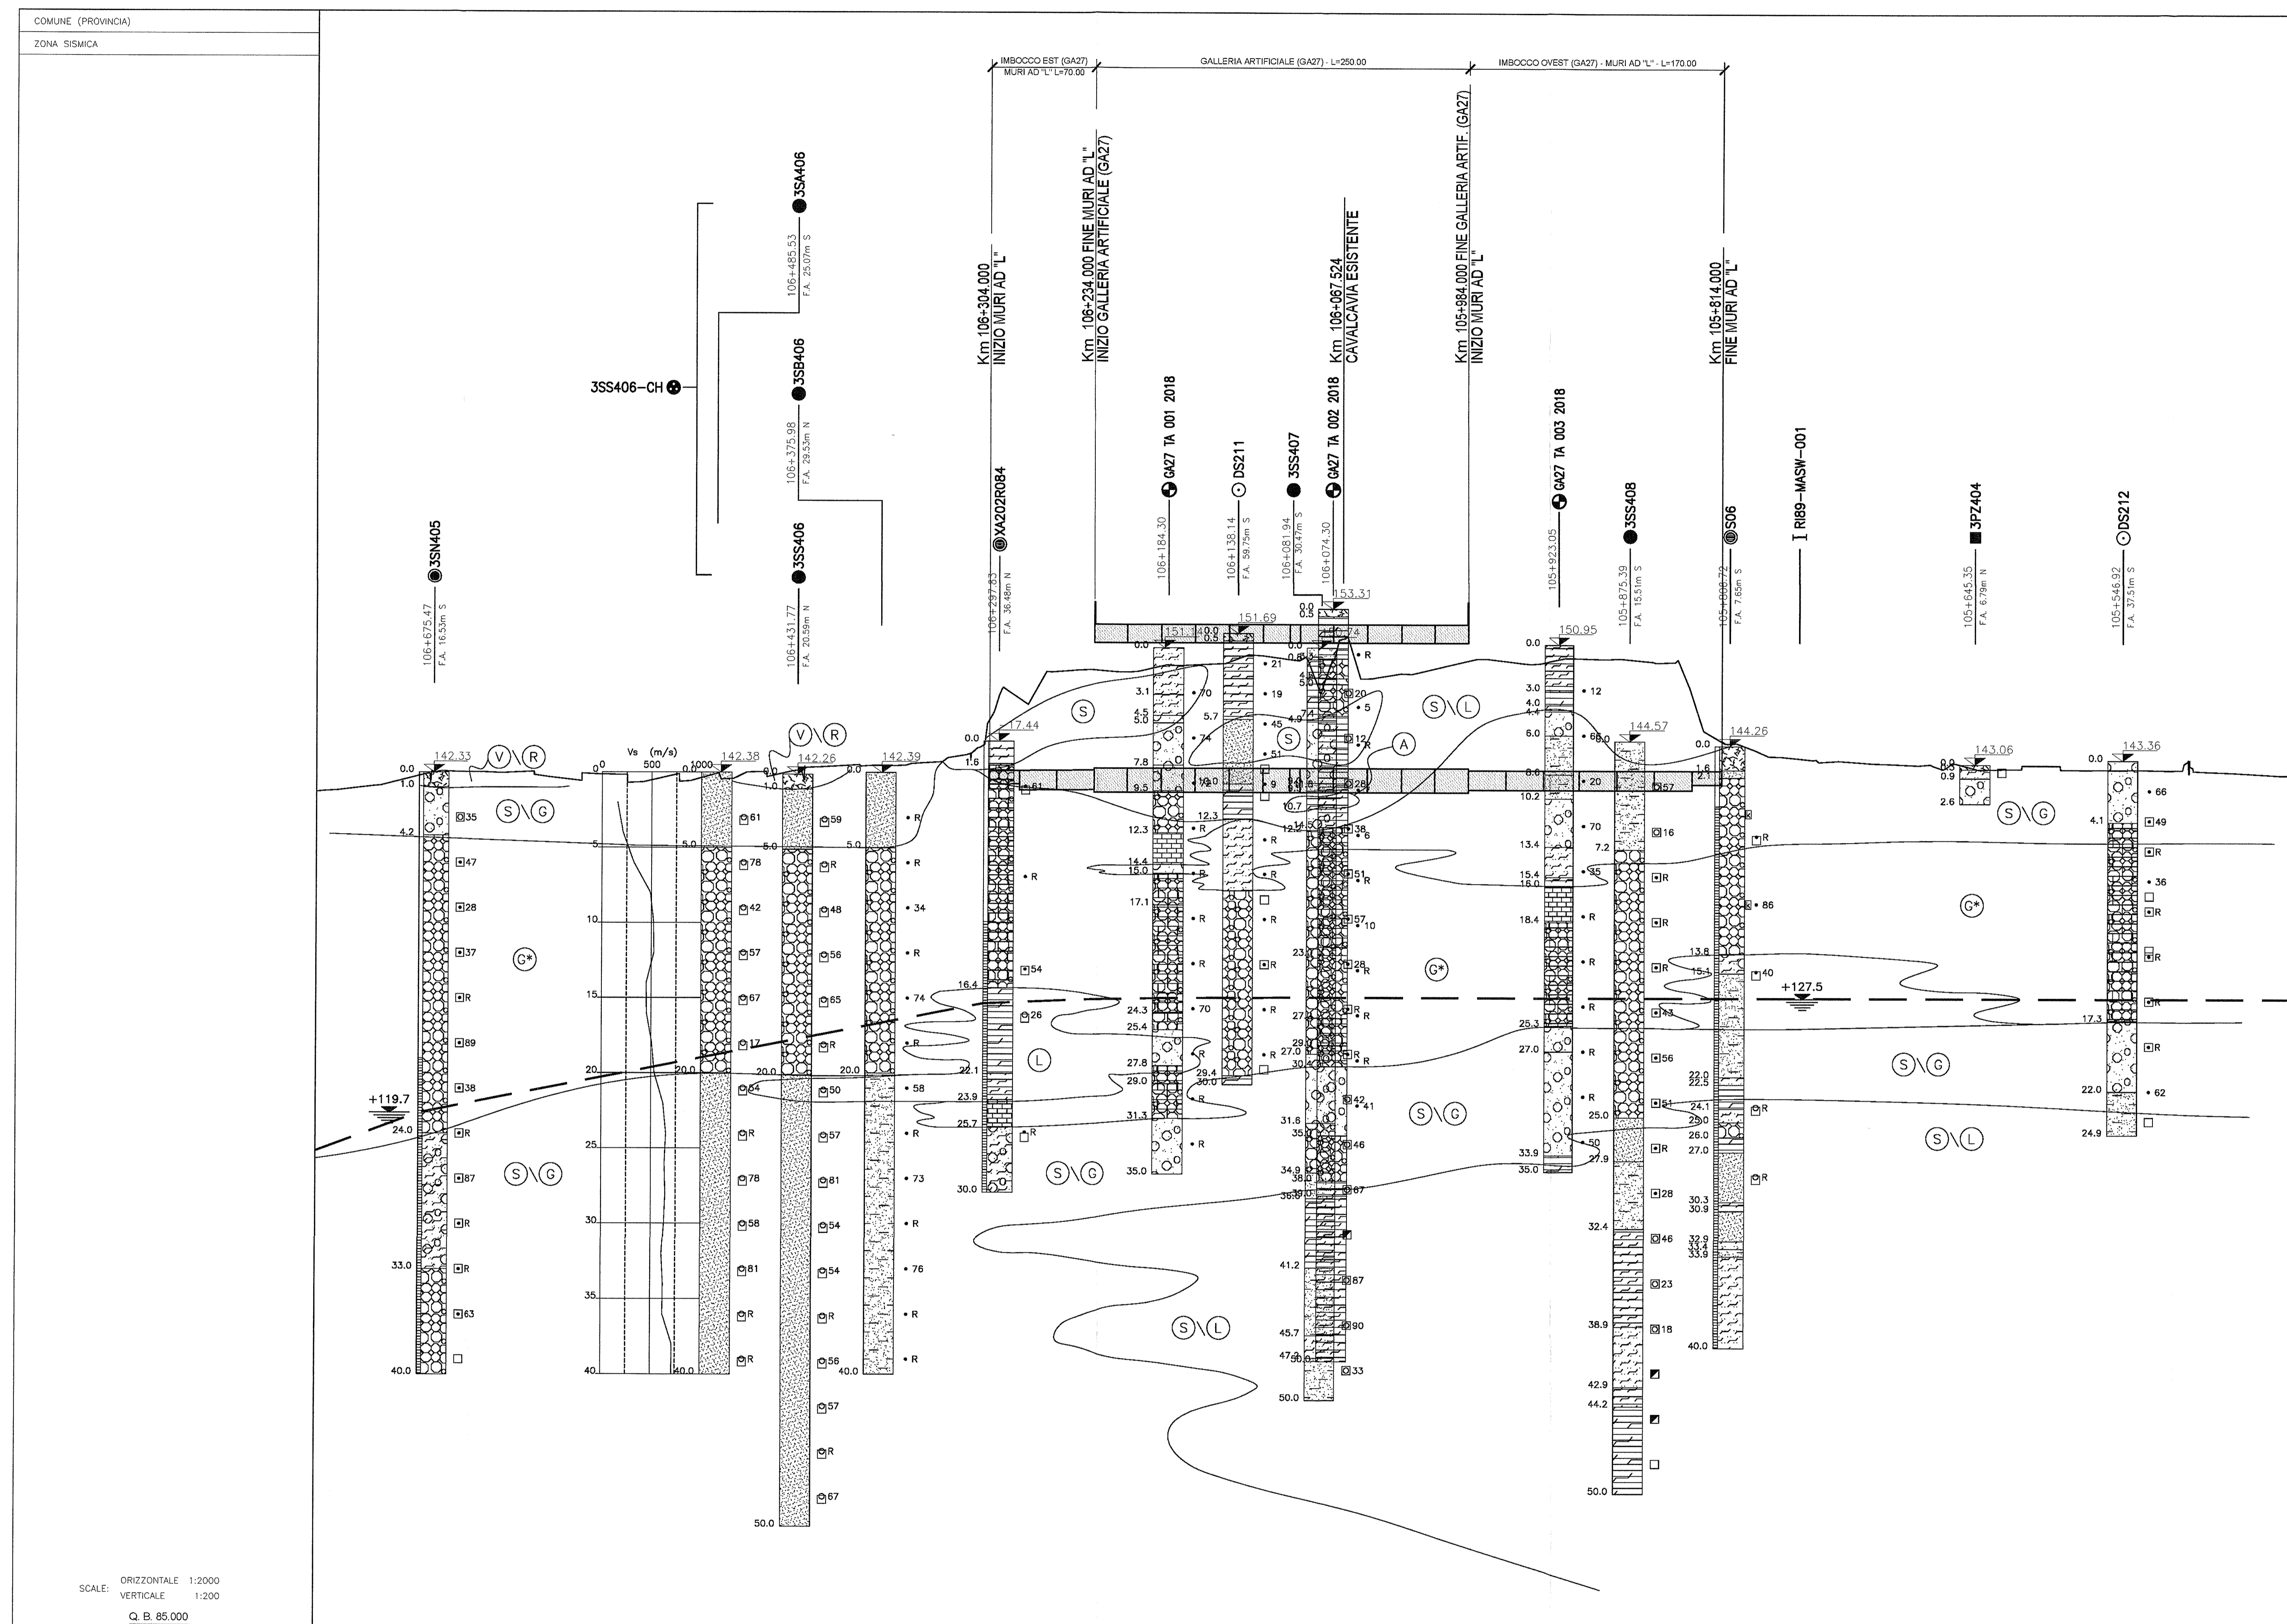

LEGENDA INDAGINI. Symbols for various types of boreholes: sondaggi con piezometro a tubo aperto, sondaggi con piezometro Casagrande, etc.

Table with 4 rows: QUOTE, TERRENO, PROGETTO P.F., and ETTOMETRICHE. It lists stationing and elevation data for the project.

Administrative information including logos for RFI (Rete Ferroviaria Italiana) and Italfer, and the contractor Cepav due.

INFRASTRUTTURE FERROVIARIE STRATEGICHE DEFINITE DALLA LEGGE OBIETTIVO N. 443/01. LINEA A.V. /A.C. TORINO - VENEZIA Tratta MILANO - VERONA. Progetto ESECUTIVO GA27 - GALLERIA ARTIFICIALE BRESCIA EST DA PK 105+814 A PK 106+304.

Project metadata form with fields for 'COMMESSA', 'LOTTO', 'FASE', 'ENTE', 'TIPO DOC.', 'OPERA/DISCIPLINA', 'PROGR.', 'REV.'. Includes a signature block and scale information.