



PROFILO IN ASSE MICROPALI - 3/3
scala 1:100

DISEGNI DI RIFERIMENTO


DESCRIZIONE	CODICE
• Tabella materiali	IN001 (MPS) 0001
• Planimetria di individuazione dell'opera	IN002 (MPS) 0001
• Profilo longitudinale generale dell'opera	IN003 (MPS) 0001
• Pianta scavi Tav. 3/3	IN004 (MPS) 0001
• Pianta scavi Tav. 3/3	IN005 (MPS) 0001
• Opere di sostegno e scavi - Sezioni trasversali Tav. 3/2	IN006 (MPS) 0001
• Opere di sostegno e scavi - Sezioni trasversali Tav. 3/2	IN007 (MPS) 0001
• Planimetria di tracciamento opere di sostegno Tav. 3/3	IN008 (MPS) 0001
• Planimetria di tracciamento opere di sostegno Tav. 3/3	IN009 (MPS) 0001
• Profilo longitudinale opere di sostegno - micropali Tav. 3/3	IN010 (MPS) 0001
• Profilo longitudinale opere di sostegno - micropali Tav. 3/3	IN011 (MPS) 0001
• Pianta di pali e micropali - Sezioni tipo e dettagli	IN012 (MPS) 0001
• Pianta di pali e micropali - Sezioni tipo e dettagli	IN013 (MPS) 0001
• Pianta di pali e micropali - Sezioni tipo e dettagli	IN014 (MPS) 0001
• Pianta di pali e micropali - Sezioni tipo e dettagli	IN015 (MPS) 0001
• Pianta di pali e micropali - Sezioni tipo e dettagli	IN016 (MPS) 0001
• Pianta di pali e micropali - Sezioni tipo e dettagli	IN017 (MPS) 0001
• Pianta di pali e micropali - Sezioni tipo e dettagli	IN018 (MPS) 0001
• Pianta di pali e micropali - Sezioni tipo e dettagli	IN019 (MPS) 0001
• Pianta di pali e micropali - Sezioni tipo e dettagli	IN020 (MPS) 0001

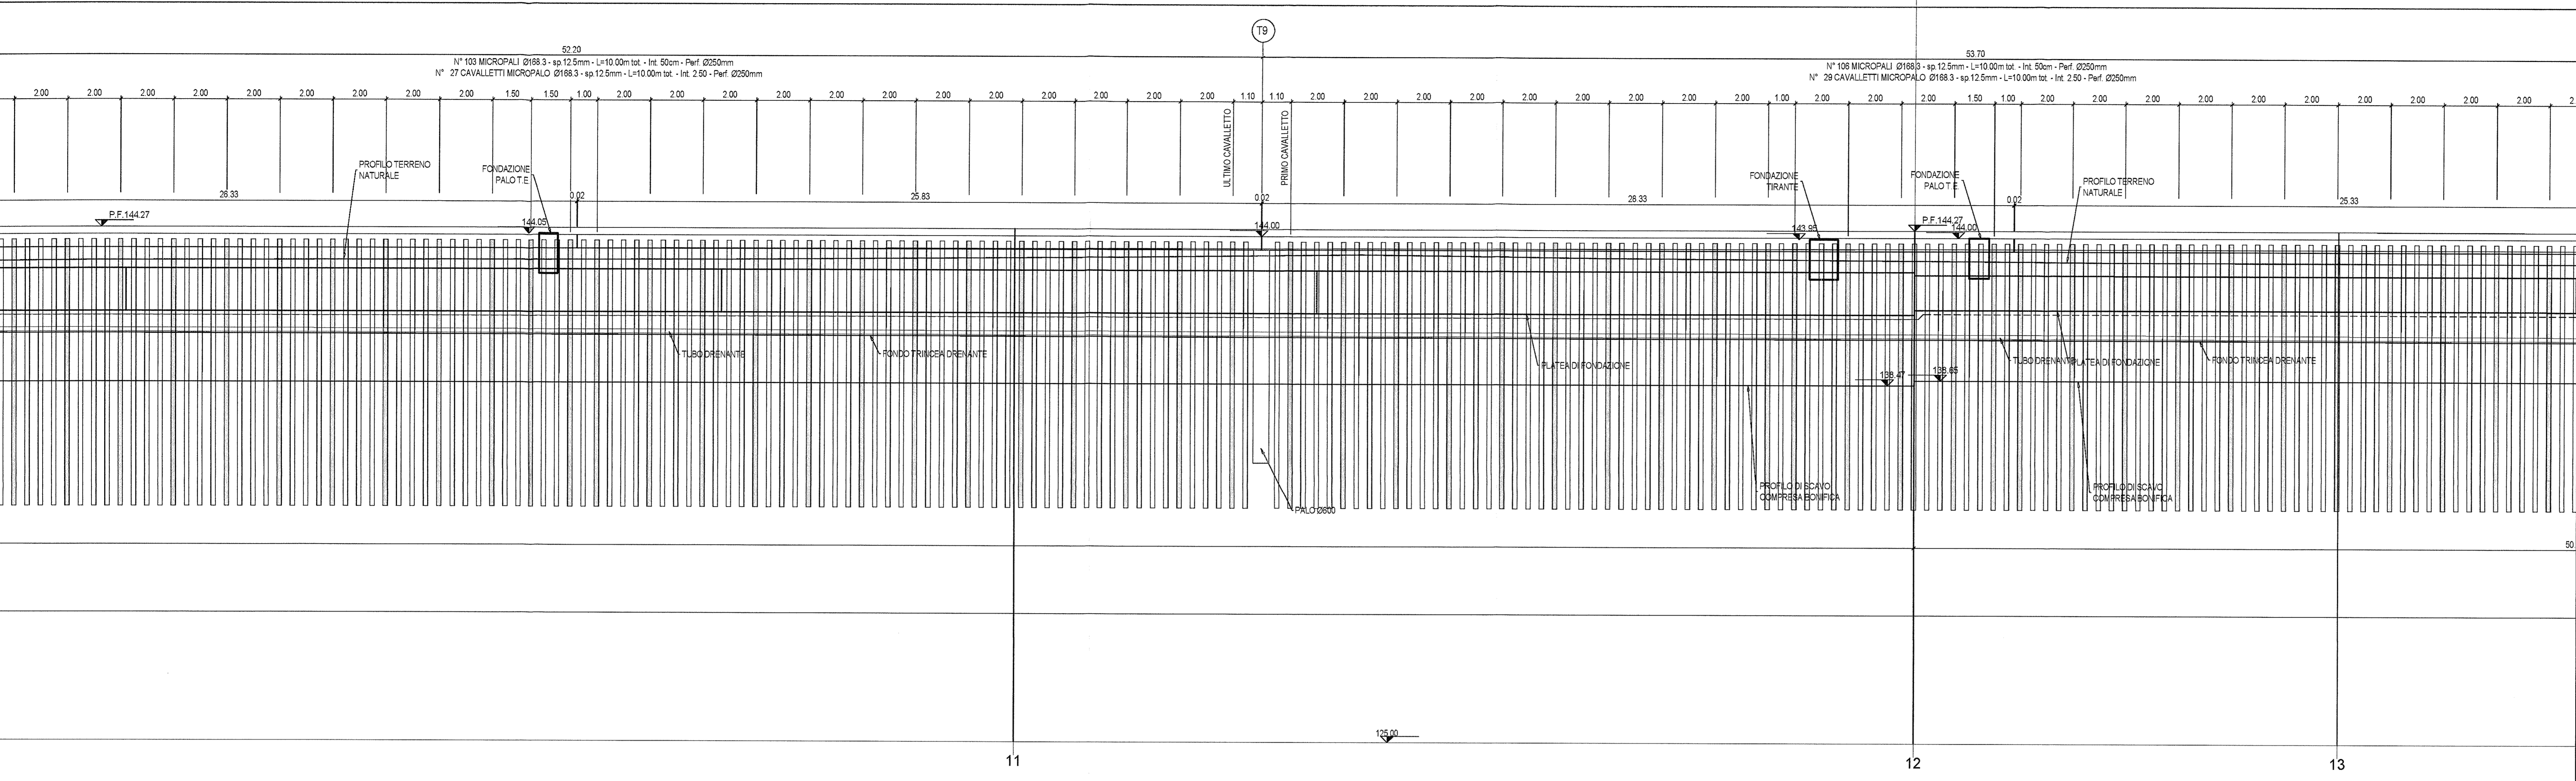

PIANTA CHIAVE

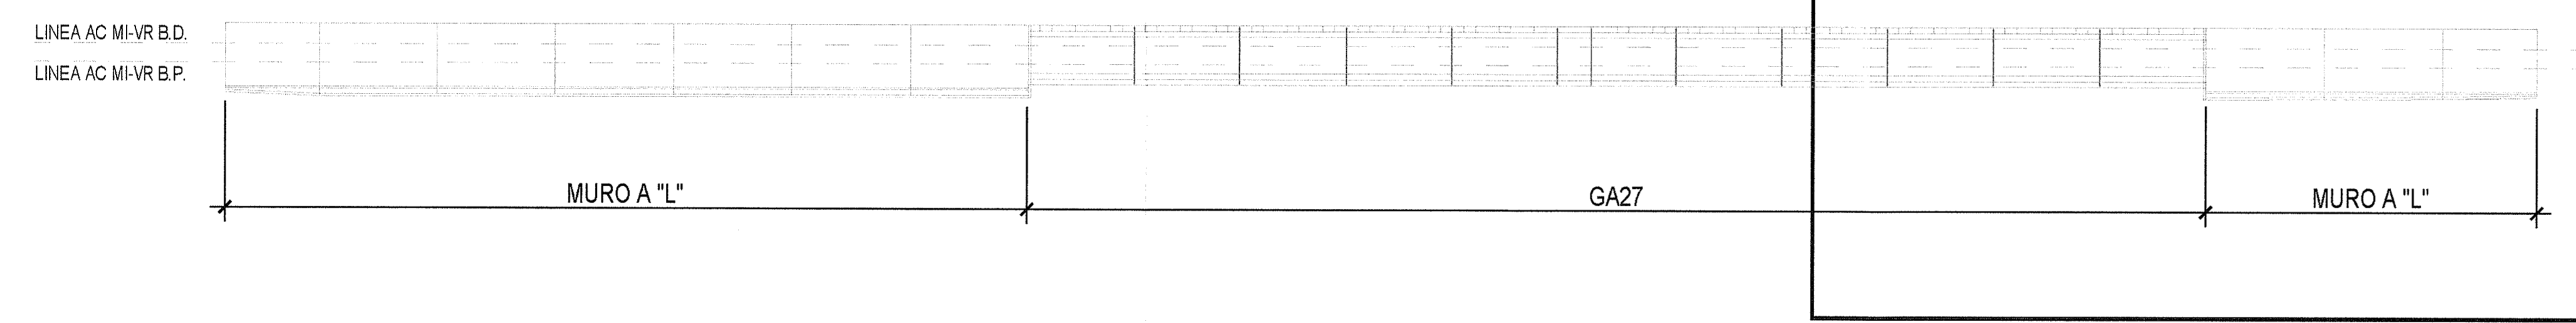

PROFILO IN ASSE MICROPALI - 3/3
scala 1:100

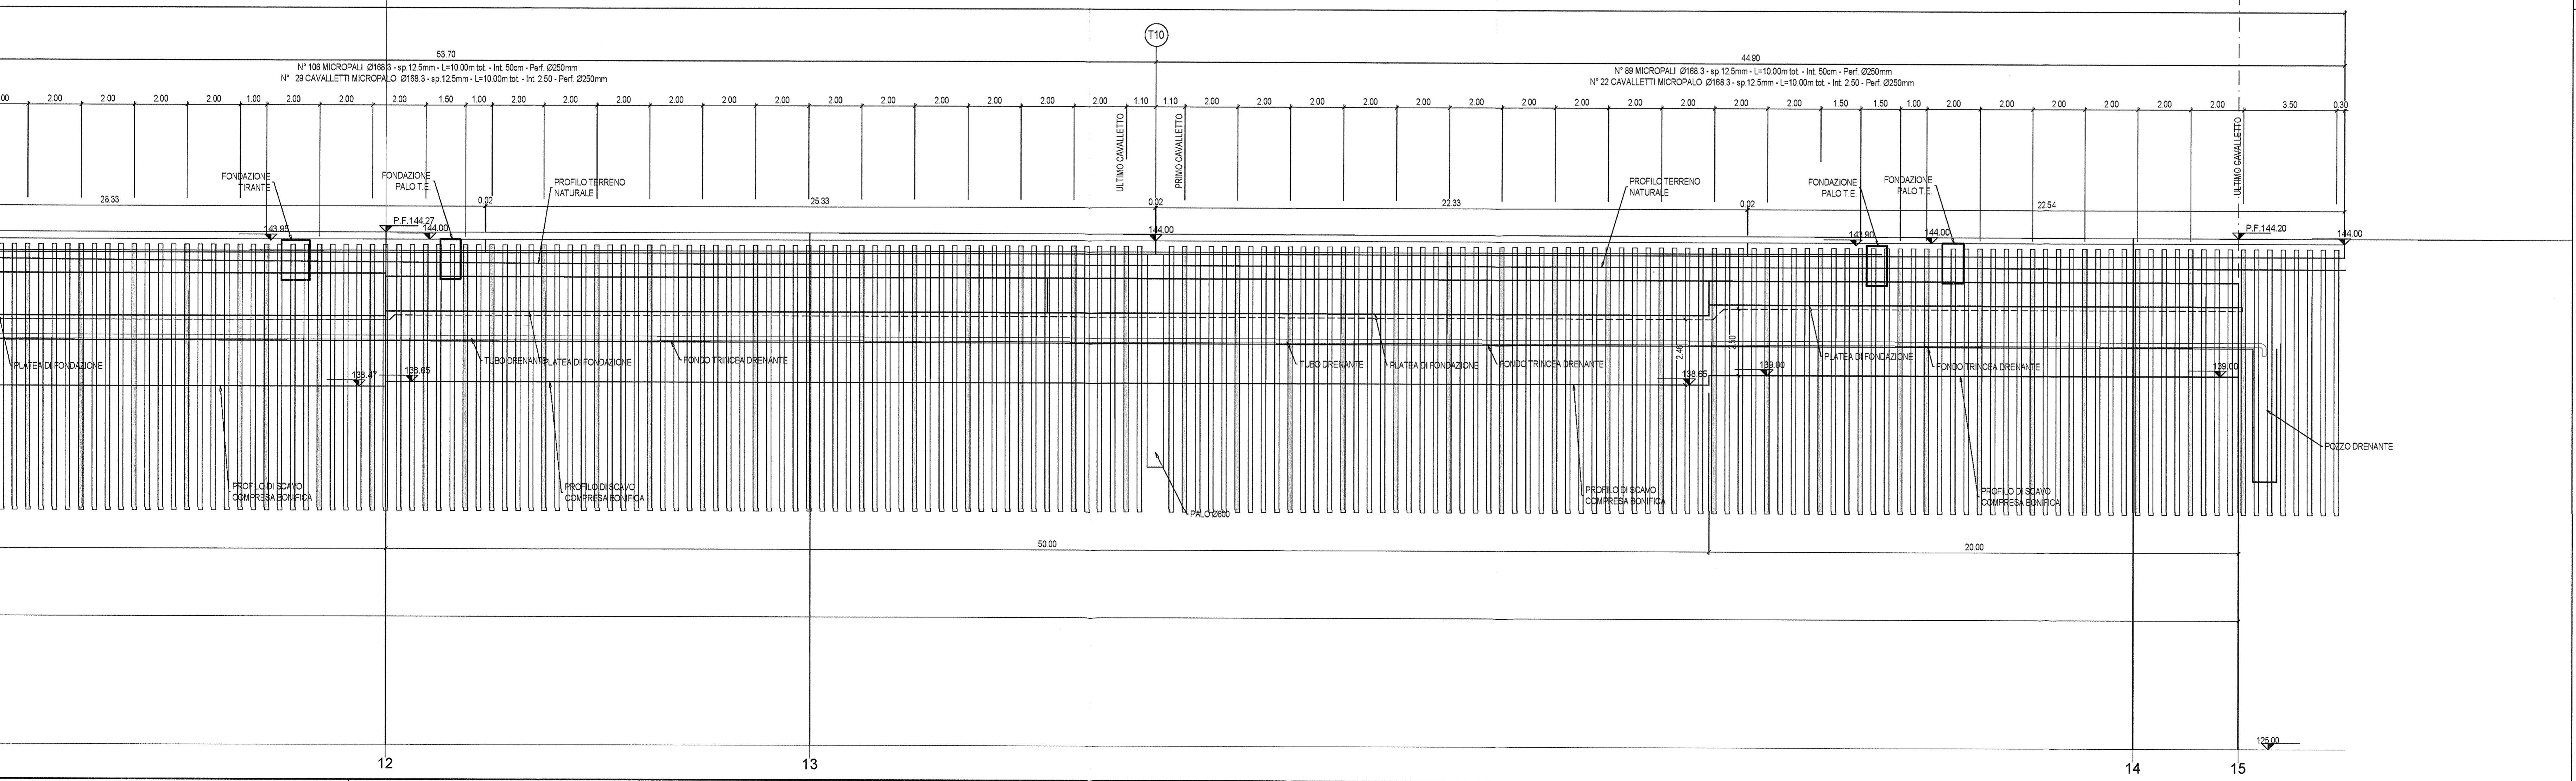

COMMITTENTE: **RFI** RETE FERROVIARIA ITALIANA GRUPPO FERROVIE DELLO STATO

ALTA Sorveglianza: **ITALFERR** GRUPPO FERROVIE DELLO STATO

GENERAL CONTRACTOR: **Cepav due** Consorzio ENI per l'Alta Velocità

INFRASTRUTTURE FERROVIARIE STRATEGICHE DEFINITE DALLA LEGGE OBIETTIVO N. 443/01

LINEA A.V. I.A.C. TORINO - VENEZIA Tratta MILANO - VERONA
Lotto funzionale Brescia-Verona
PROGETTO ESECUTIVO
GA27 - GALLERIA ARTIFICIALE BRESCIA EST DA PK 105+814 A PK 106+304
Profilo longitudinale opere di sostegno - Micropali tav. 3/3

GENERAL CONTRACTOR: **Cepav due** DIRETTORE LAVORI: **Consorzio Cepav due**

DATA: 25 MAG 2020

SCALA: 1:100

COMMESSA	LOTTO	FASE	ENTE	TIPO DOC.	OPERA/DISCIPLINA	PROGR.	REV.
IN09	1/2	E	E2	FA	GA27/01	003	A

PROGETTAZIONE

Rev.	Descrizione	Aut.	Data	Verifica	Data	Disegno	Data
A	EMMISSIONE		19/07/19				
B							
C							

PROGETTISTA: **ROBERTO**

CIG: 751447334A - Stampato dal sistema di progetto ITALFERR S.p.A. - ALFA S.r.l. - CUP: H11H100000008