



SVILUPPATA IN ASSE PALI - 1/3
scala 1:100


DESCRIZIONE	CODICE
• Tabelle materiali	PROFILI METALLO 01010
• Pianta trav. 1/3	PROFILI METALLO 01002
• Pianta trav. 2/3	PROFILI METALLO 01003
• Pianta trav. 3/3	PROFILI METALLO 01004
• Opere di sostegno a scavi - Sezioni trasversali Tav. 3/2	PROFILI METALLO 01005
• Opere di sostegno a scavi - Sezioni trasversali Tav. 3/3	PROFILI METALLO 01006
• Parametri di tracciamento opere di sostegno 1/3	PROFILI METALLO 01007
• Parametri di tracciamento opere di sostegno 2/3	PROFILI METALLO 01008
• Parametri di tracciamento opere di sostegno 3/3	PROFILI METALLO 01009
• Profilo longitudinale opere di sostegno - paratia di pali 1/3	PROFILI METALLO 01010
• Profilo longitudinale opere di sostegno - paratia di pali 2/3	PROFILI METALLO 01011
• Profilo longitudinale opere di sostegno - paratia di pali 3/3	PROFILI METALLO 01012
• Pila tipo 1 - Armatura	PROFILI METALLO 01013
• Pila tipo 2 - Armatura	PROFILI METALLO 01014
• Pila tipo 3 - Armatura	PROFILI METALLO 01015
• Paratia di pali e ancoraggi - Sezione tipo e dettagli	PROFILI METALLO 01016

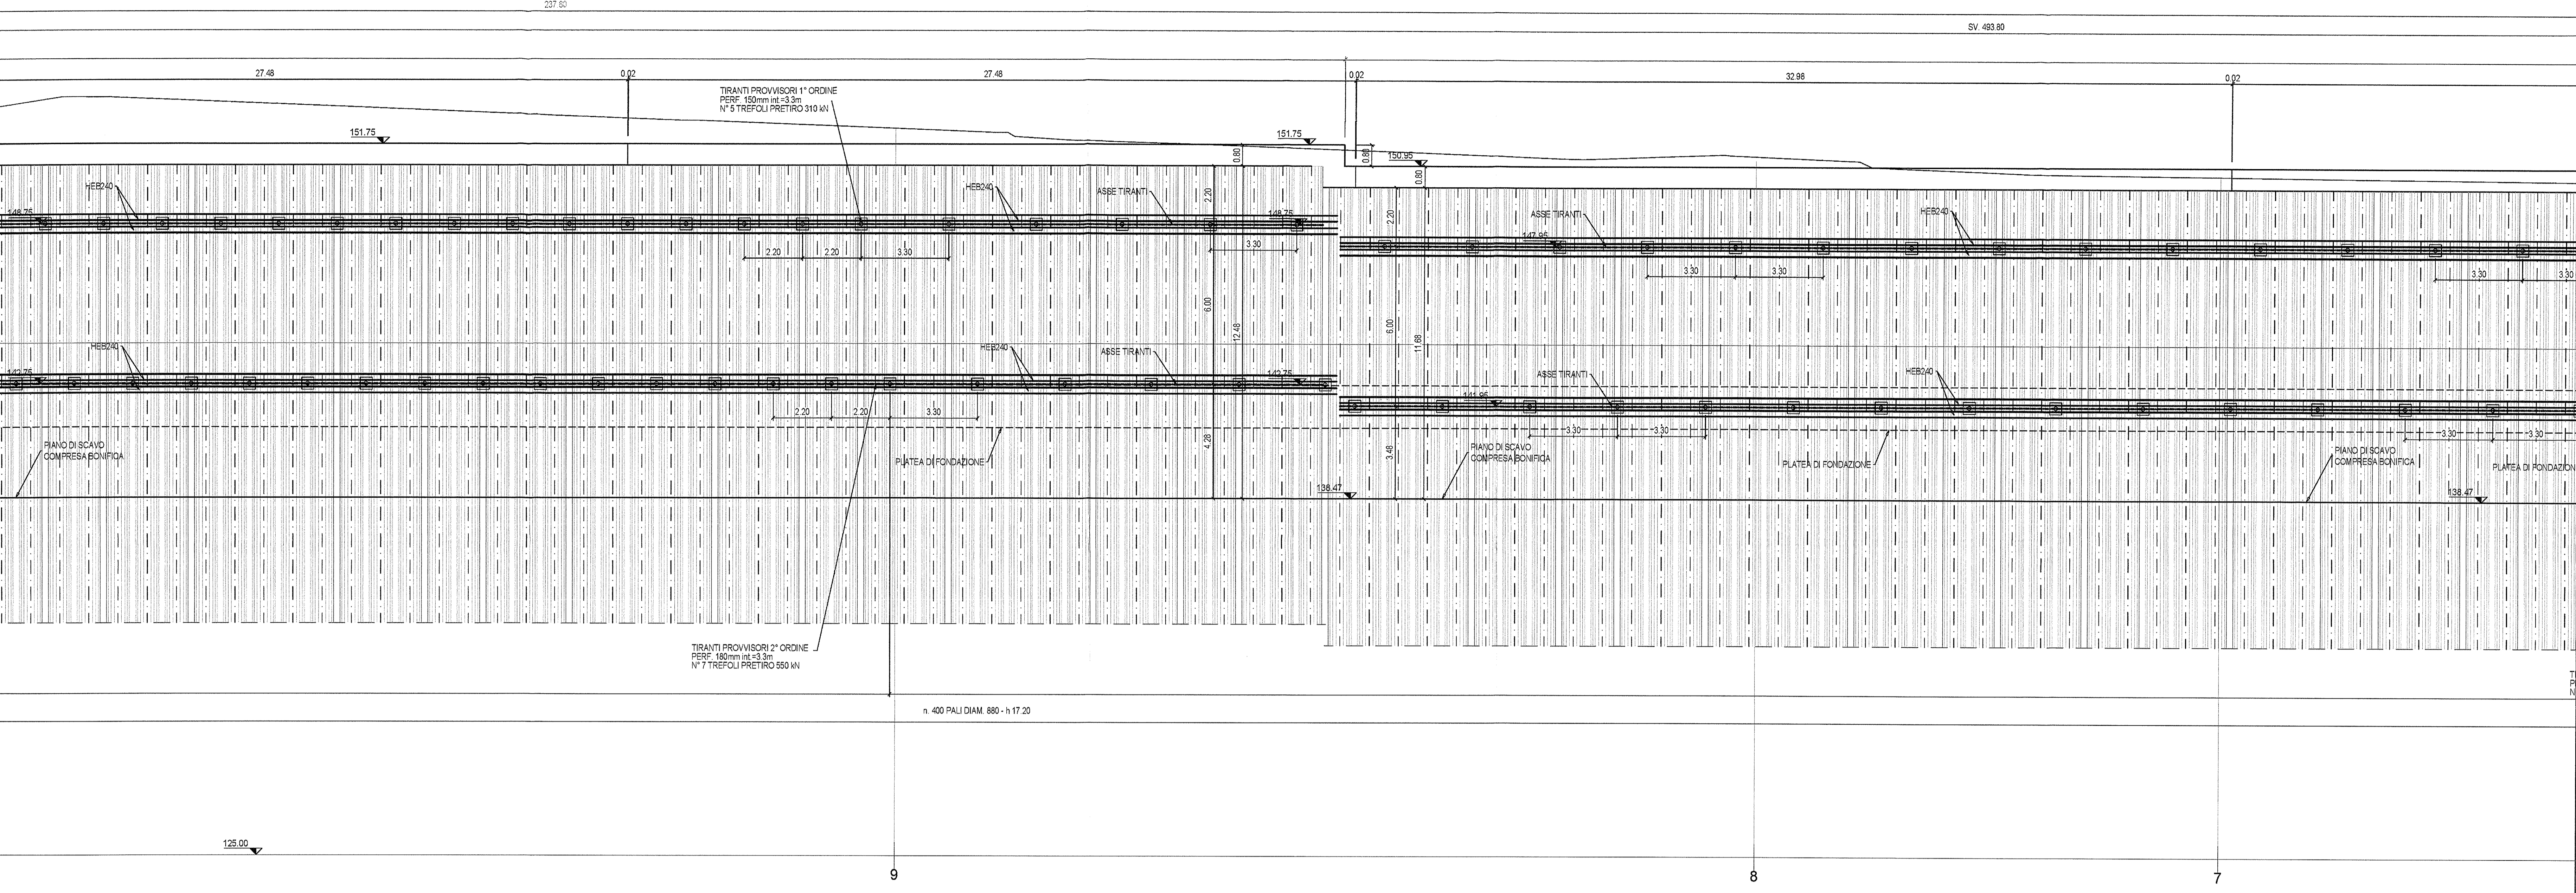

PIANTA CHIAVE

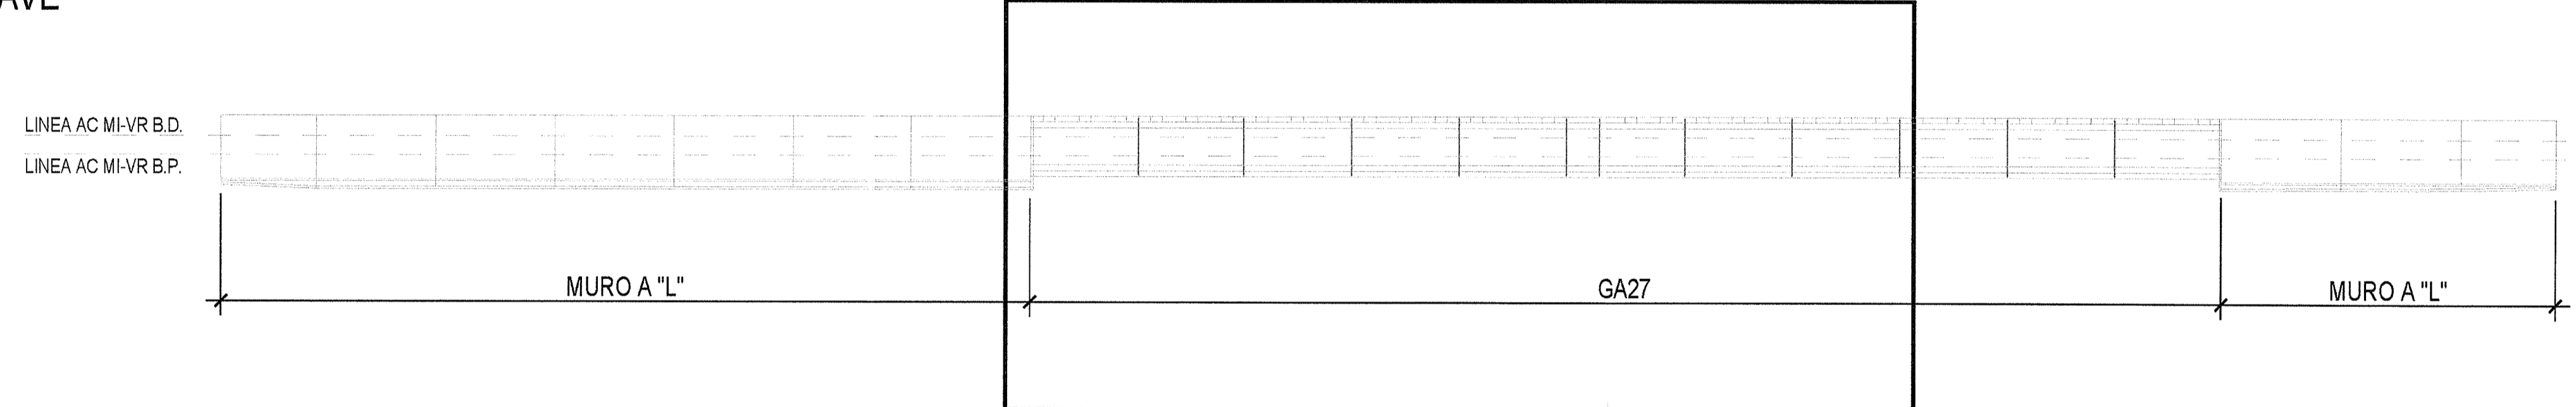

SVILUPPATA IN ASSE PALI - 1/3
scala 1:100

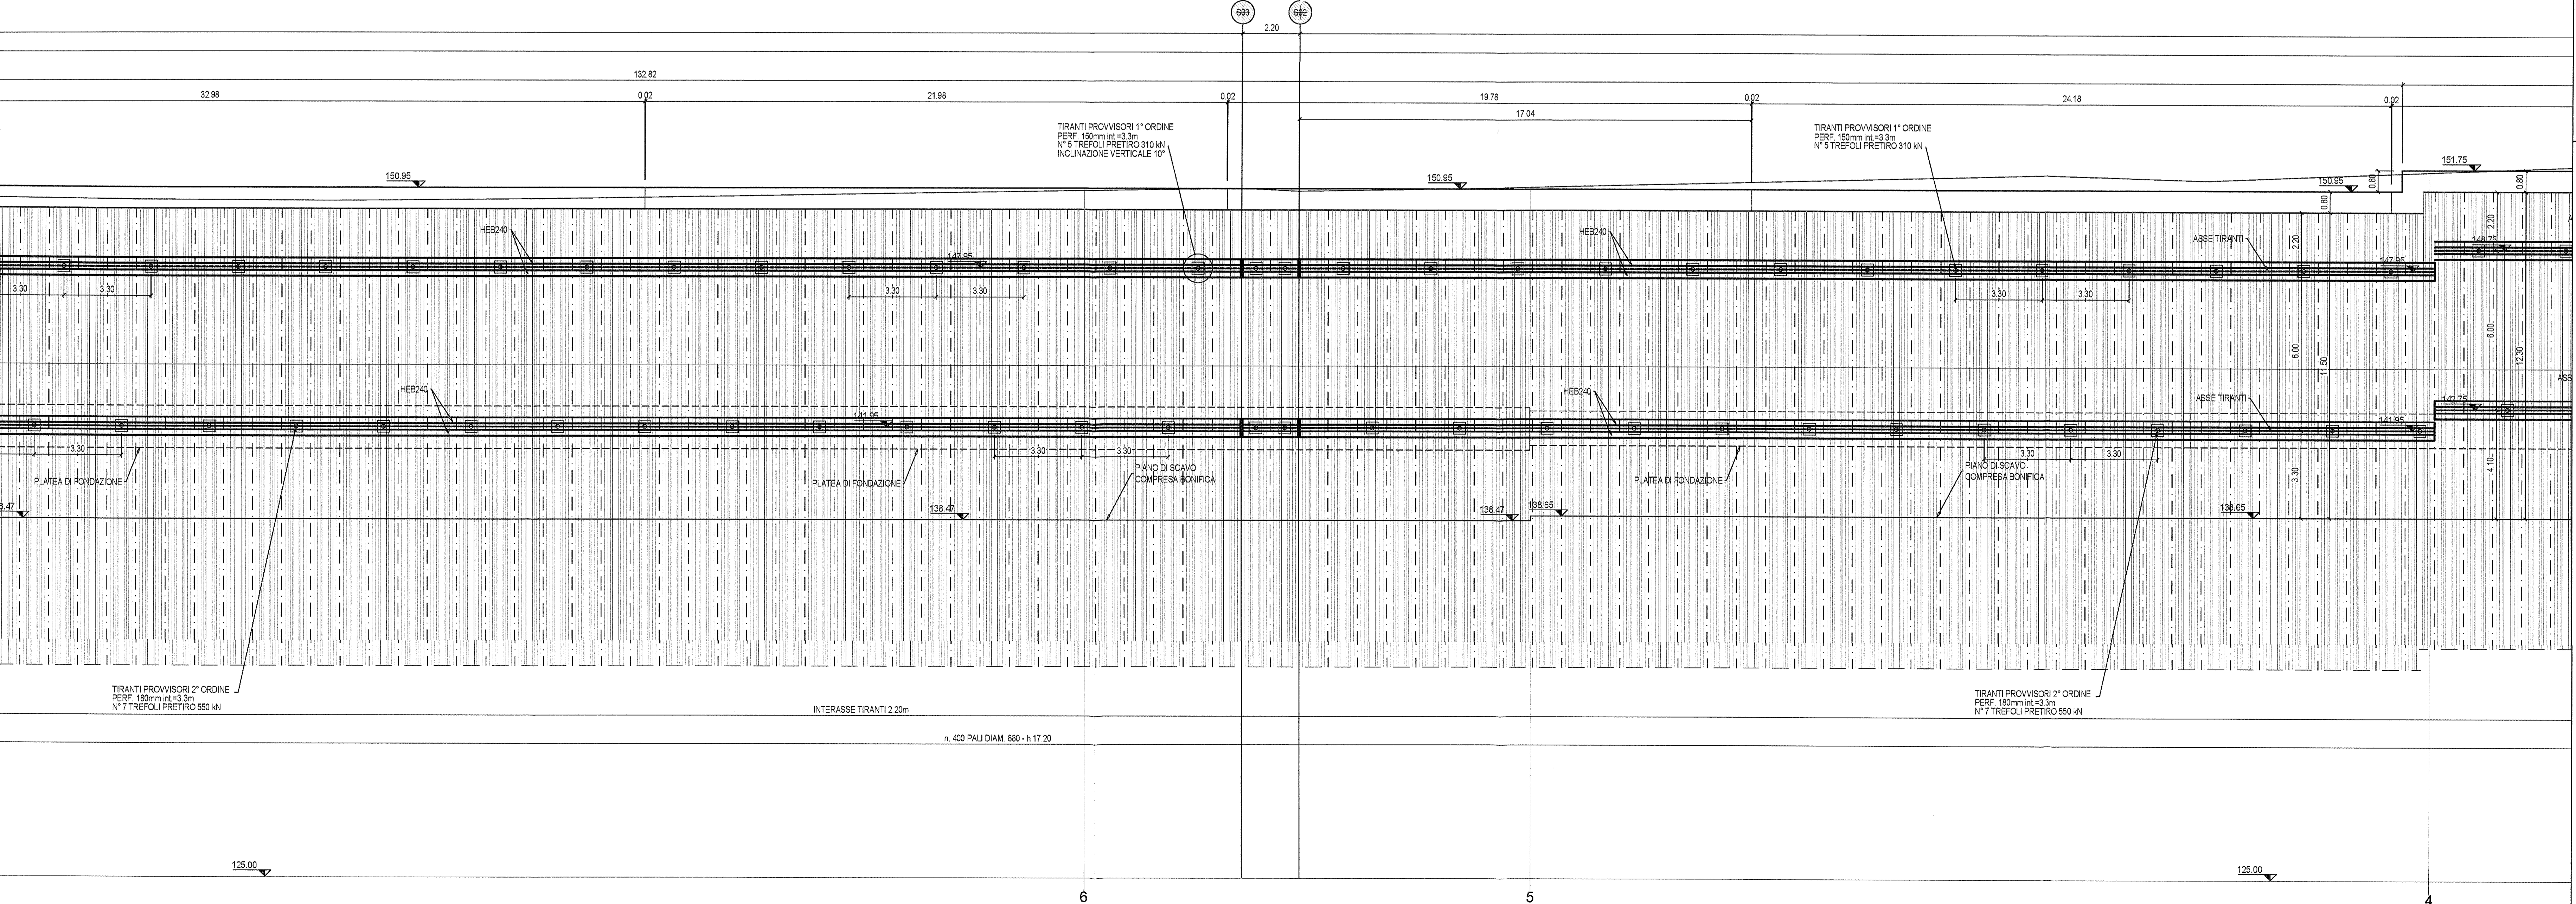

COMMITTENTE:

ALTA SORVEGLIANZA:

GENERAL CONTRACTOR:

INFRASTRUTTURE FERROVIARIE STRATEGICHE DEFINITE DALLA LEGGE OBBIETTIVO N. 443/01

LINEA A.V. / A.C. TORINO - VENEZIA Tratta MILANO - VERONA
Lotto funzionale Brescia-Verona
PROGETTO ESECUTIVO

GA27 - GALLERIA ARTIFICIALE BRESCIA EST DA PK 105+814 A PK 106+304
Profilo longitudinale opere di sostegno
Paratia di pali 2/3

GENERAL CONTRACTOR: **Cepav due** (Consorzio ENI per l'Alta Velocità)
Direttore Lavori:

SCALA: 1:100

Data: 7 9 MAG 2020

COMMESSA	LOTTO	FASE	ENTE	TIPO DOC.	OPERA/DISCIPLINA	PROG.	REV.
INOR	12	E	E2	FA	GA27/01	005	A

PROGETTAZIONE

Rev.	Descrizione	Aut.	Data	Verific.	Disegn.
A	EMISSIONE	M.T.	19/07/16
B					
C					

LOG: 751447334A
Sistemi del Servizio di Infrastruttura: ITALFERR S.p.A.
CUP: F81H9100000003
Scala di plan: 1:1