




PIANTA GALLERIA - 3/6  
scala 1:100

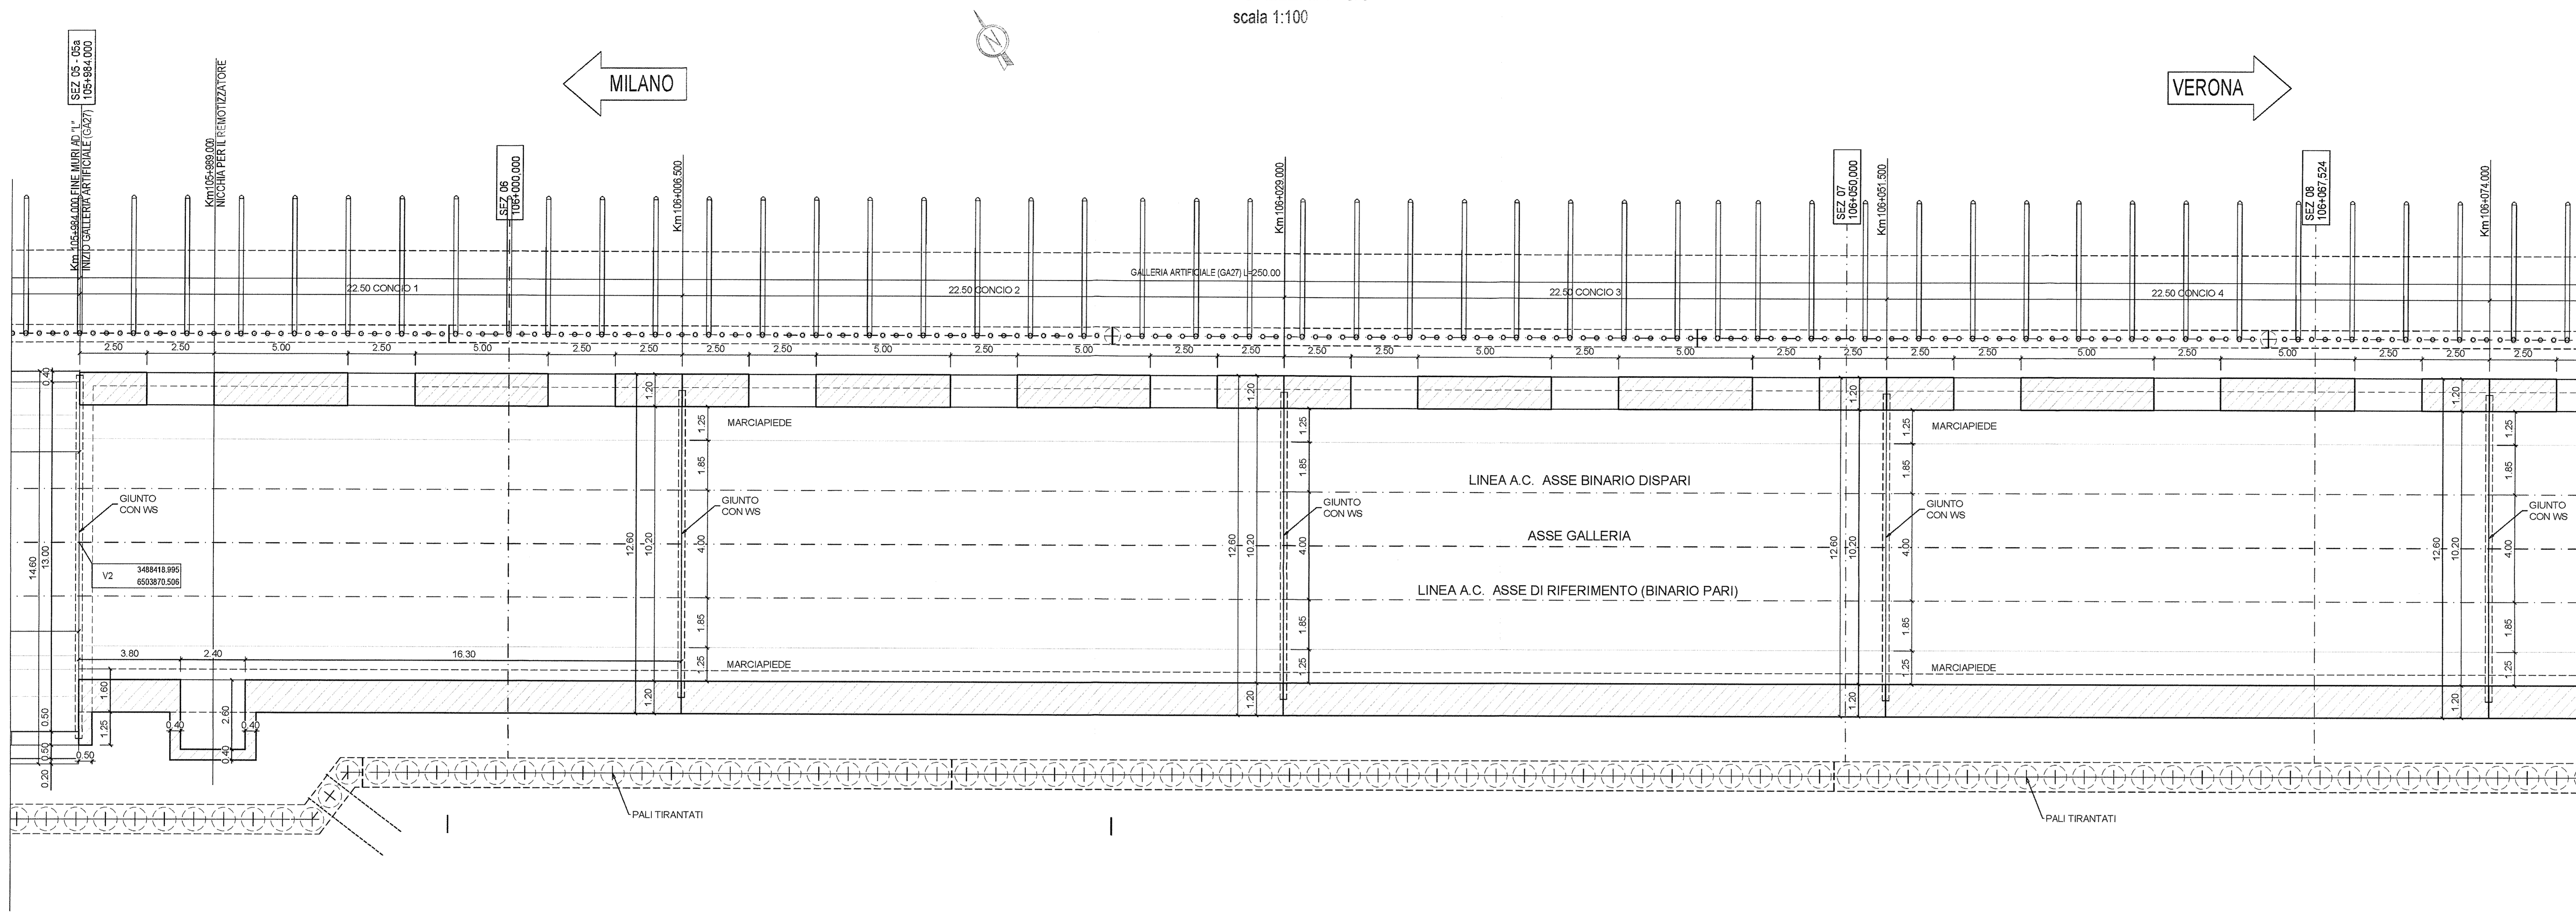

PIANTA CHIAVE

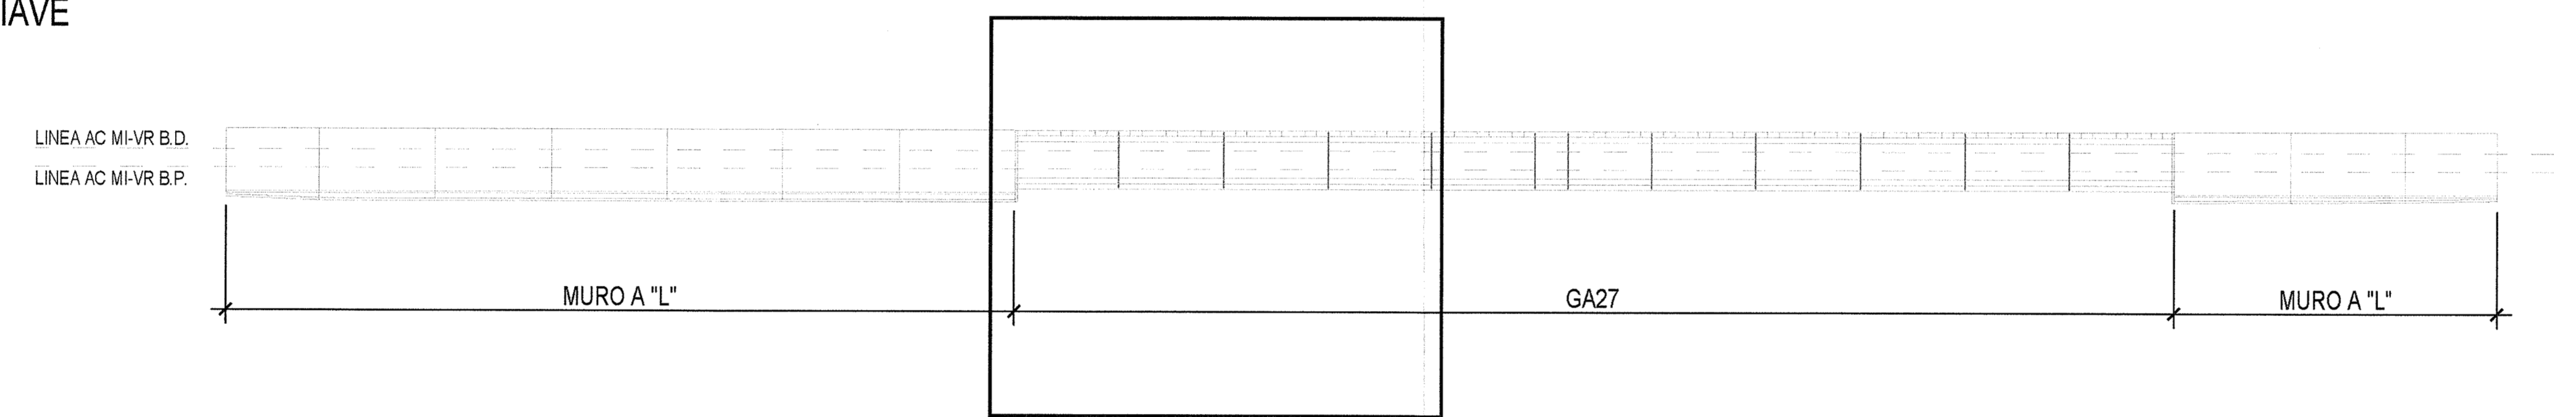

PROFILO LONGITUDINALE - 3/6  
scala 1:100

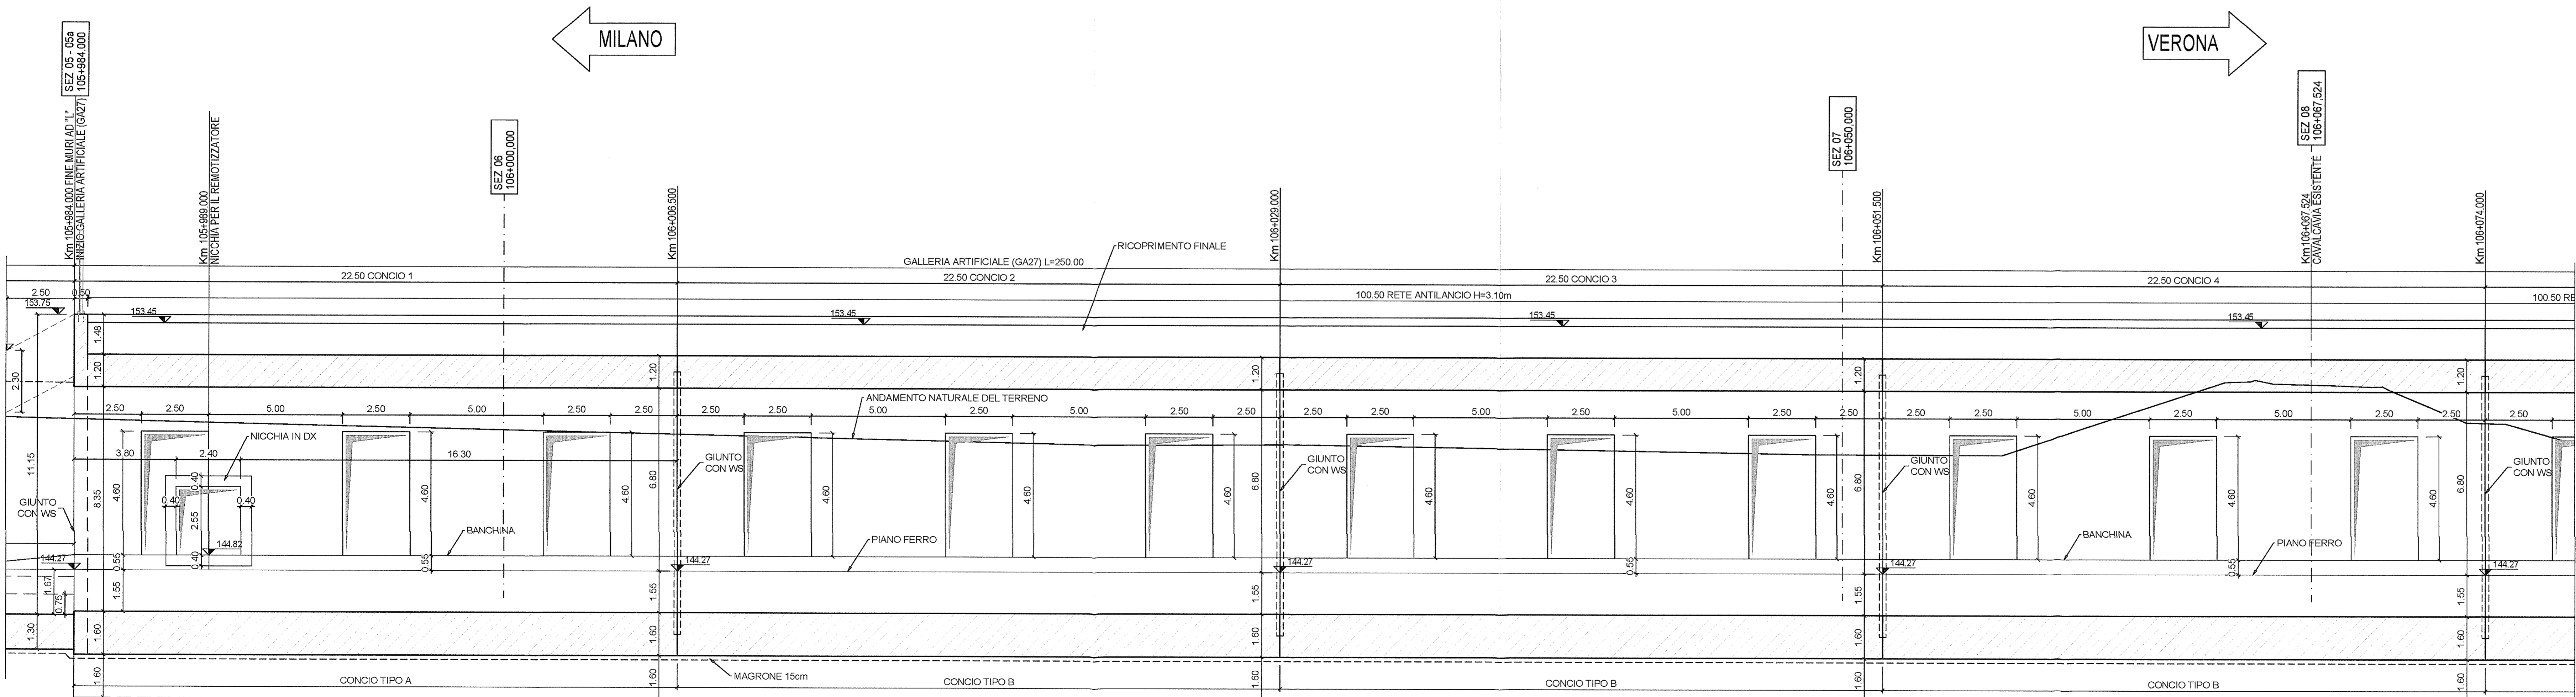

DESCRIZIONE	CODICE
• Tabella materiali	INFERRI.00101.00001
• Planimetria di individuazione dell'opera	INFERRI.00102.00001
• Profilo longitudinale generale dell'opera	INFERRI.00103.00001
• Pianta e sezione trasversale tav. 3/6	INFERRI.00104.00001
• Pianta e sezione longitudinale tav. 2/6	INFERRI.00105.00001
• Pianta e sezione trasversale tav. 2/6	INFERRI.00106.00001
• Pianta e sezione longitudinale tav. 3/6	INFERRI.00107.00001
• Pianta e sezione trasversale tav. 4/6	INFERRI.00108.00001

COMMITTENTE:

ALTA SORVEGLIANZA:

GENERAL CONTRACTOR:

**Cepav due**  
Consorzio ENI per l'Alta Velocità

INFRASTRUTTURE FERROVIARIE STRATEGICHE DEFINITE DALLA LEGGE OBIETTIVO N. 443/01

LINEA A.V./A.C. TORINO - VENEZIA Tratta MILANO - VERONA  
Lotto funzionale Brescia-Verona  
PROGETTO ESECUTIVO

GA27 - GALLERIA ARTIFICIALE BRESCIA EST DA PK 105+814 A PK 106+304  
Pianta e sezione longitudinale tav. 3/6

GENERAL CONTRACTOR: **Cepav due** (Consorzio)

DIRETTORE LAVORI: **Ing. [Nome]**

SCALA: **1:100**

COMMESSA: **INOR 12 E E2 PA GA27/00 003 A**

PROGETTAZIONE:

Rev.	Descrizione	Aut.	Data	Prof.	Dis.	Ver.
A	EMMISSIONE		19/07/10			
B						
C						

CHG 751447/33AA - Progetto autorizzato dalla Regione Lombardia - CUP: F81H91000000008