



PIANTA GALLERIA - 4/6
scala 1:100

DISEGNI DI RIFERIMENTO


DESCRIZIONE	CODICE
• Tabelle materiali	INOR12122E2PAG270004_0001
• Pianimetria di intervento dell'opera	INOR12122E2PAG270004_0001
• Profilo longitudinale generale dell'opera	INOR12122E2PAG270004_0001
• Pianta e sezione longitudinale tav. 1/6	INOR12122E2PAG270004_0001
• Pianta e sezione longitudinale tav. 2/6	INOR12122E2PAG270004_0001
• Pianta e sezione longitudinale tav. 3/6	INOR12122E2PAG270004_0001
• Pianta e sezione longitudinale tav. 4/6	INOR12122E2PAG270004_0001
• Pianta e sezione longitudinale tav. 5/6	INOR12122E2PAG270004_0001

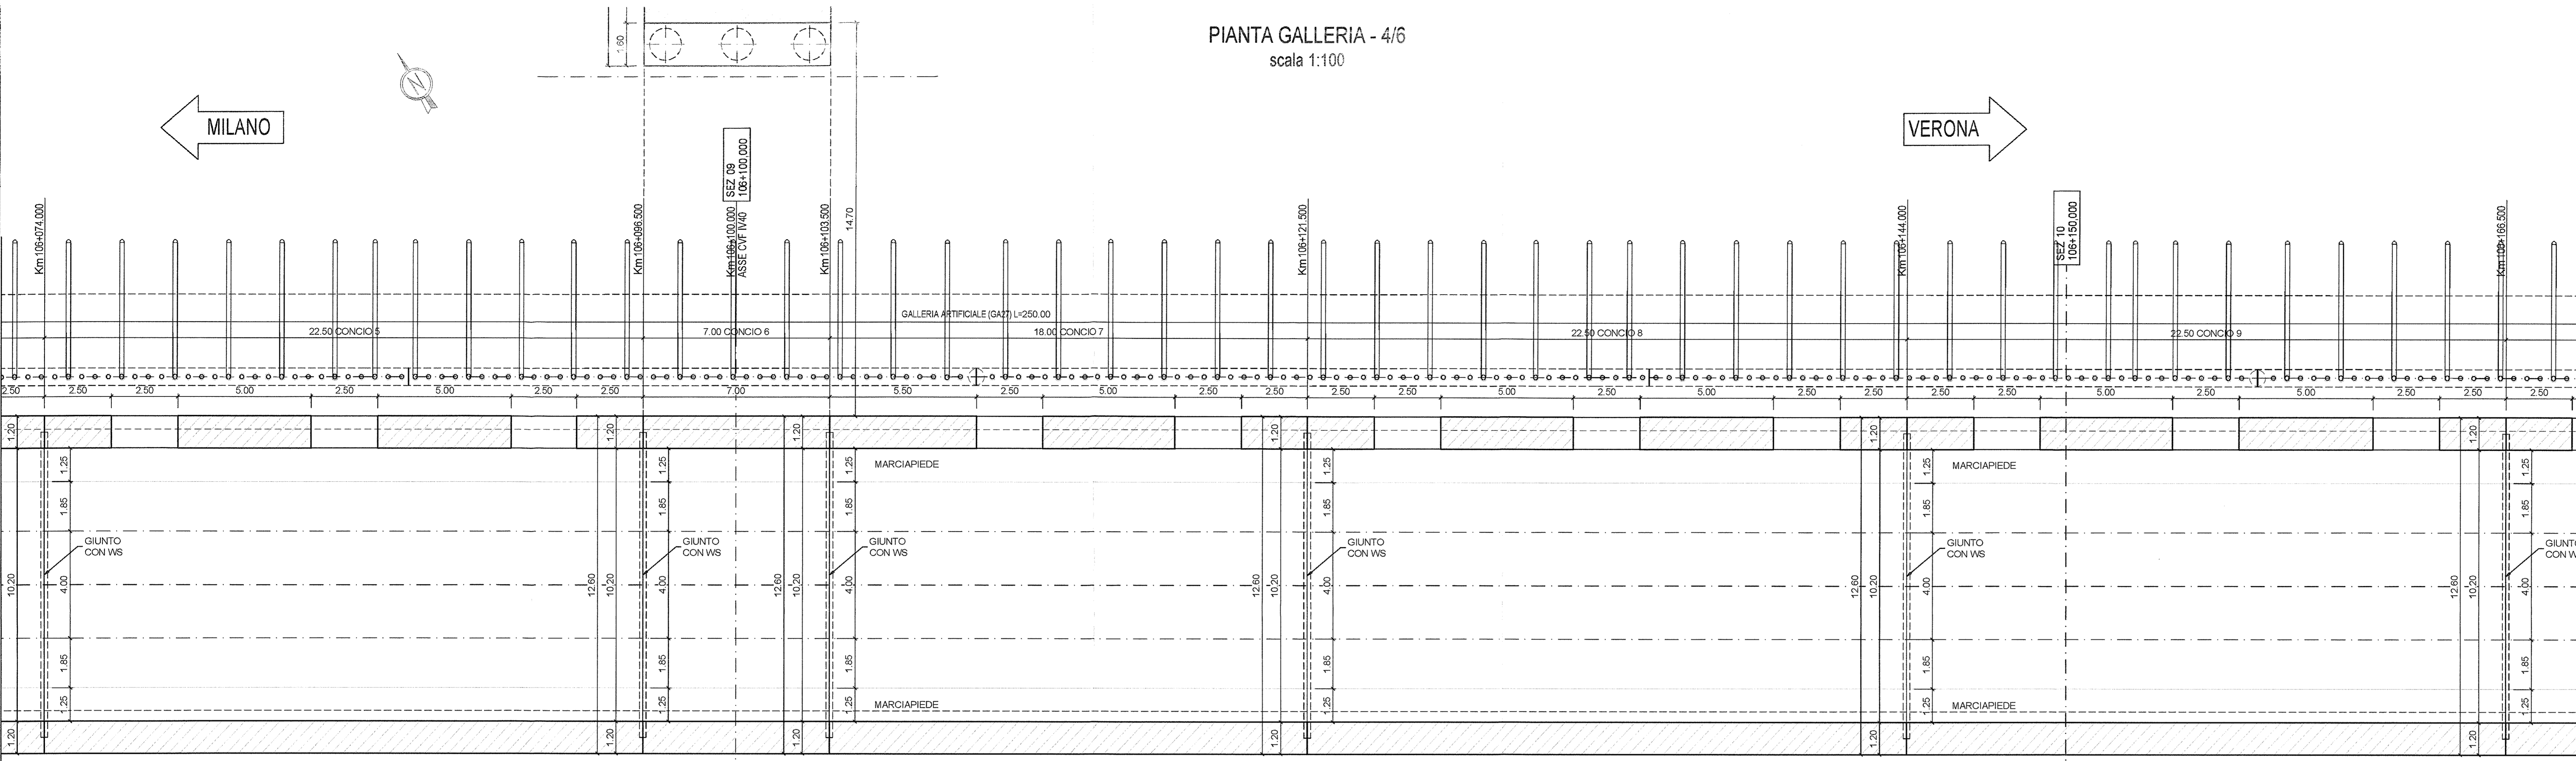

PIANTA CHIAVE

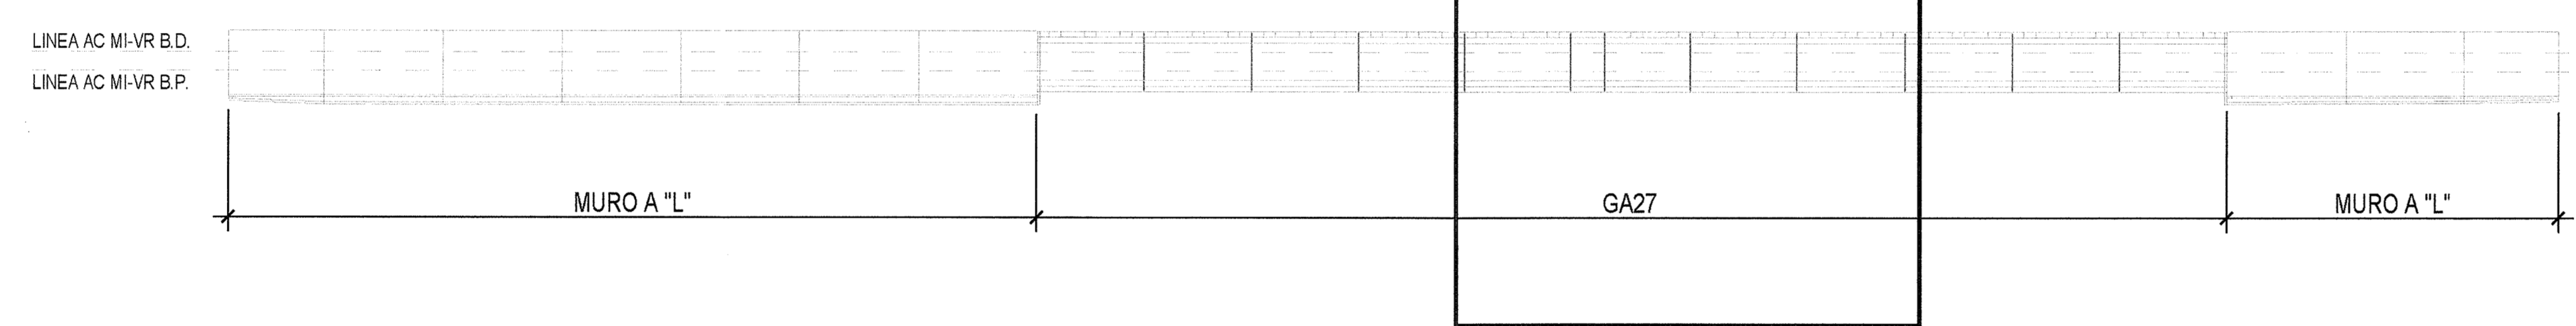

PROFilo LONGITUDINALE - 4/6
scala 1:100

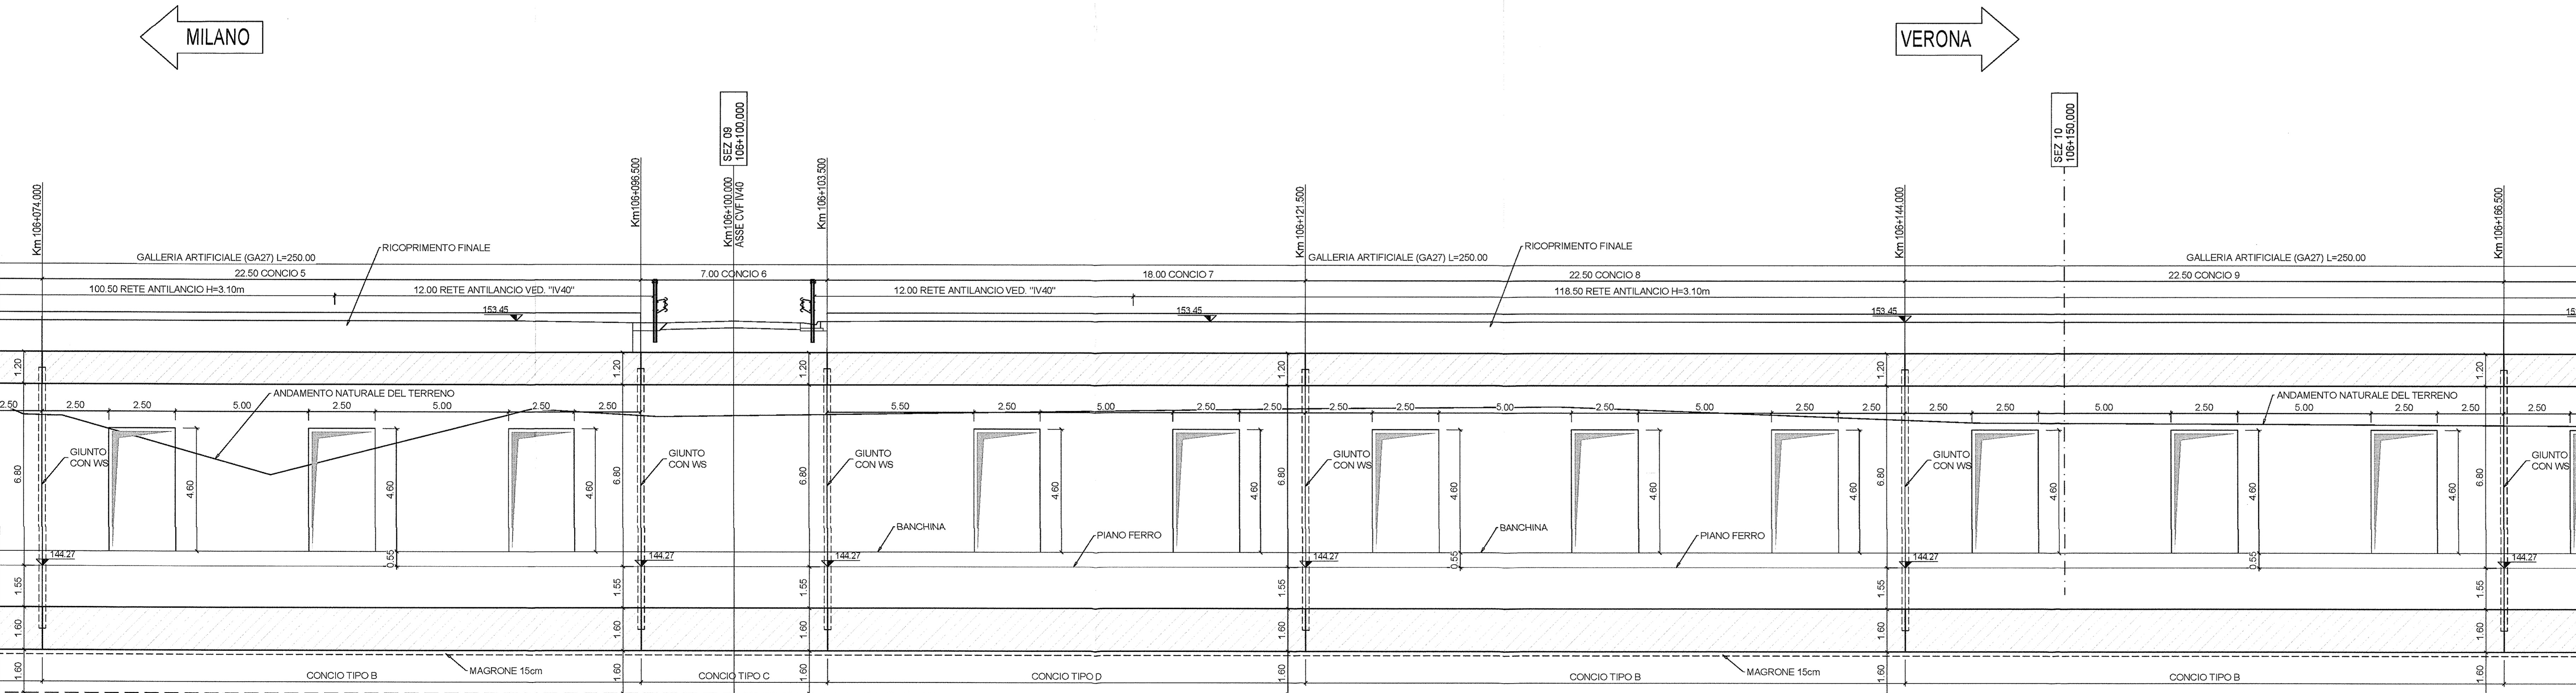

COMMITTENTE: **RFI** RETE FERROVIARIA ITALIANA GRUPPO FERROVIE DELLO STATO

ALTA Sorveglianza: **ITALFERR** GRUPPO FERROVIE DELLO STATO

GENERAL CONTRACTOR: **Cepav due** Consorzio ENI per l'Alta Velocità

INFRASTRUTTURE FERROVIARIE STRATEGICHE DEFINITE DALLA LEGGE OBIETTIVO N. 443/01

LINEA A.V. I.A.C. TORINO - VENEZIA Tratta MILANO - VERONA
Lotto funzionale Brescia-Verona
PROGETTO ESECUTIVO
GA27 - GALLERIA ARTIFICIALE BRESCIA EST DA PK 105+814 A PK 106+304
Pianta e sezione longitudinale tav. 4/6

GENERAL CONTRACTOR: **Cepav due** Consorzio Cepav dal Direttore di Progetto **Ing. T. Ruffa**
Date: 29 MAG 2020

SCALA: 1:100

COMMESSA LOTTO FASE ENTE TIPO DOC. OPERA/DISCIPLINA Progr. REV.
INOR 12 E E2 PA GA27/00 004 A

PROGETTAZIONE:
A EMISSIONE
B
C

CIG: 751447334A Stampato: Ital-Sanlog File: INOR122E2PAG270004_10.DWG
Progetto cofinanziato dalla Unione Europea di progettazione: ITALFERR S.p.A. CUP: I81H9100000008