
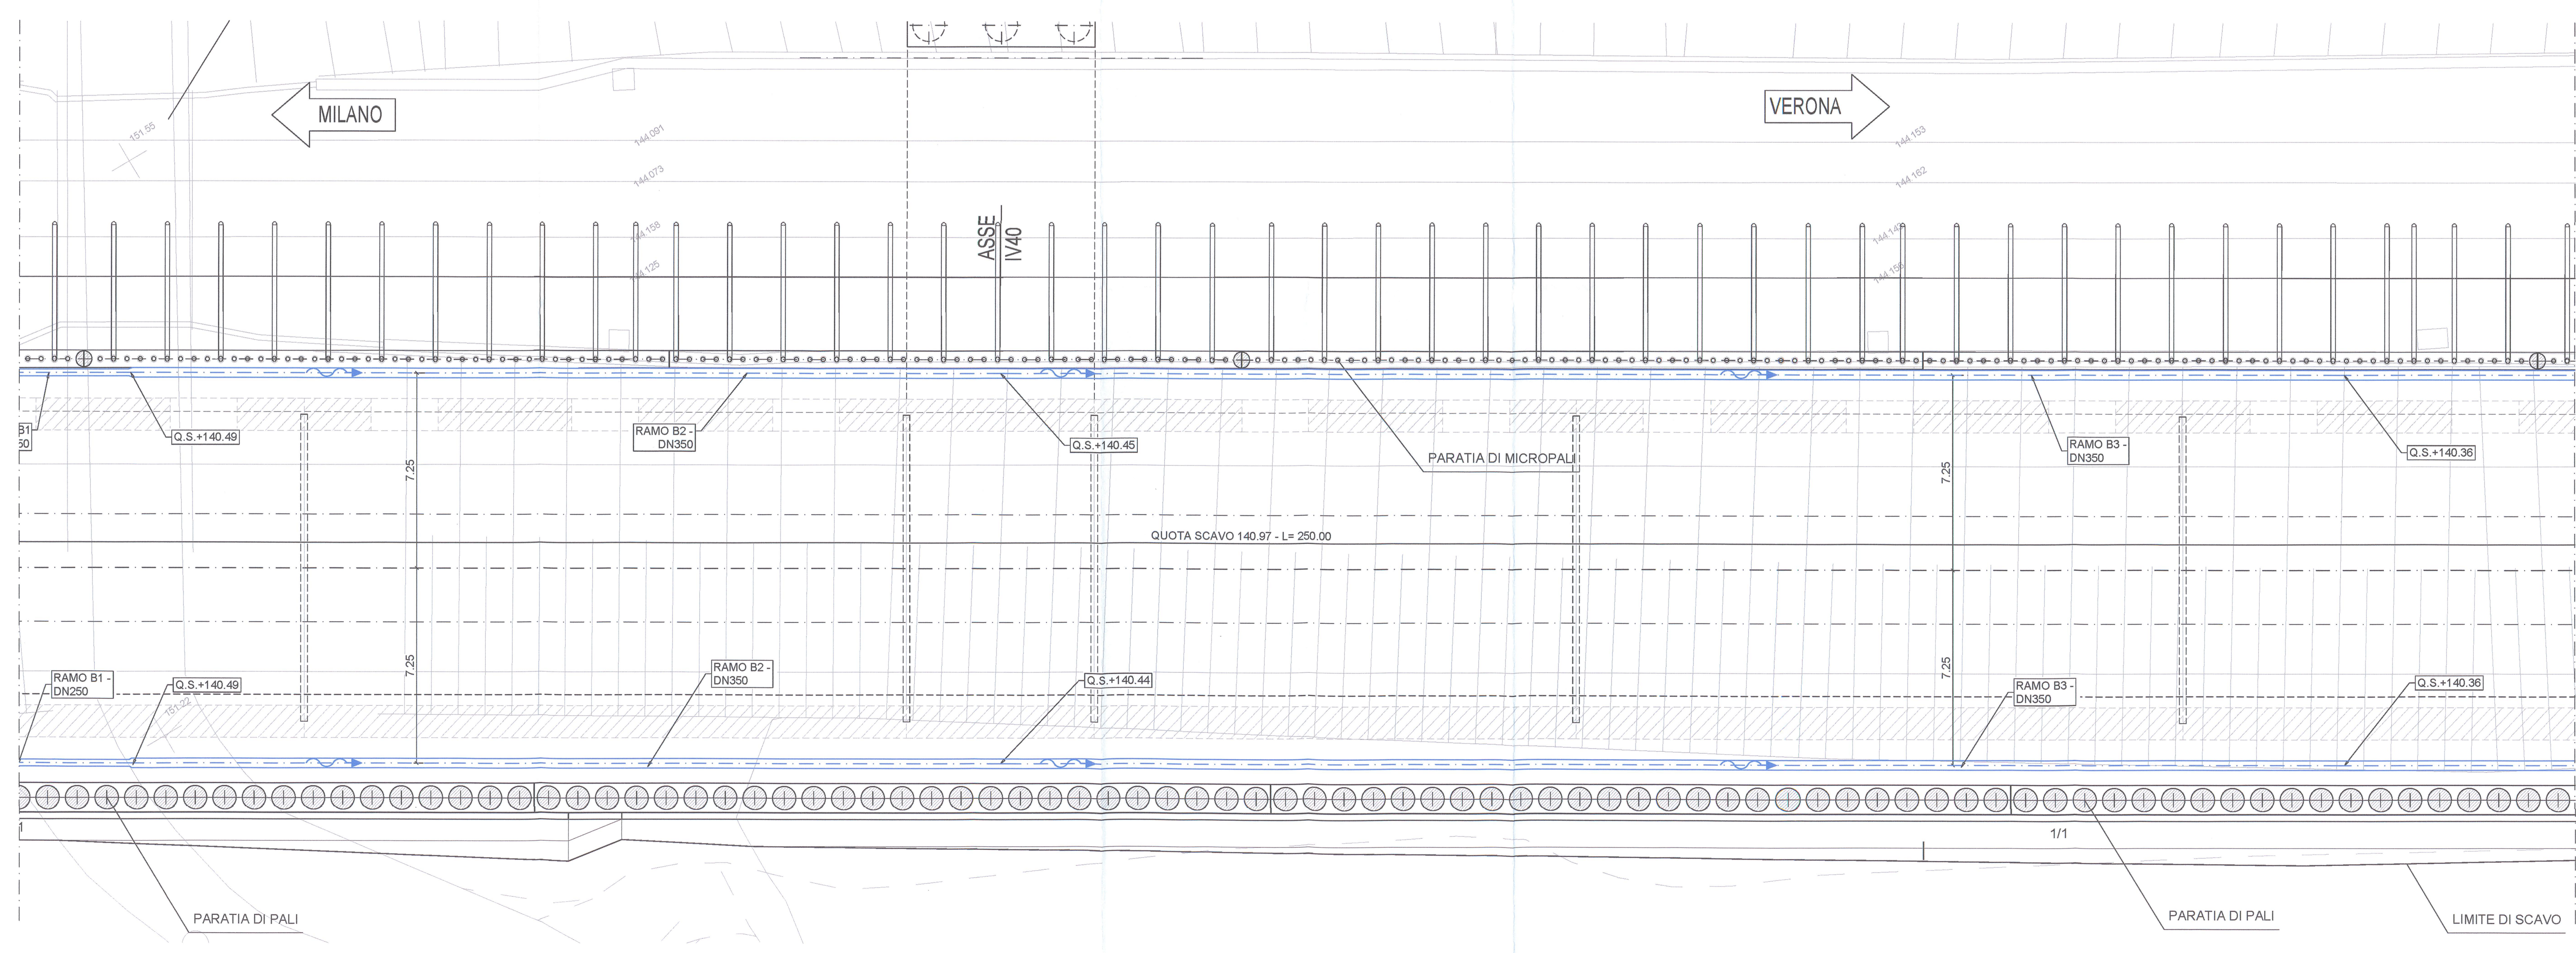


PIANAT SCAVI - 2/3
scala 1:100

DESEGNI DI RIFERIMENTO

DESCRIZIONE	CODICE
• Tabella materiali	INOR12E2PAG27010001
• Planimetria di individuazione dell'opera	INOR12E2PAG27000001
• Profilo longitudinale generale dell'opera	INOR12E2PAG27000001
• Pianta scavi Tav. 2/3	INOR12E2PAG27000001
• Pianta scavi Tav. 3/3	INOR12E2PAG27000001
• Opere di sostegno e scavi - Sezioni trasversali Tav. L/2	INOR12E2PAG27000001
• Opere di sostegno e scavi - Sezioni trasversali Tav. 2/2	INOR12E2PAG27000001

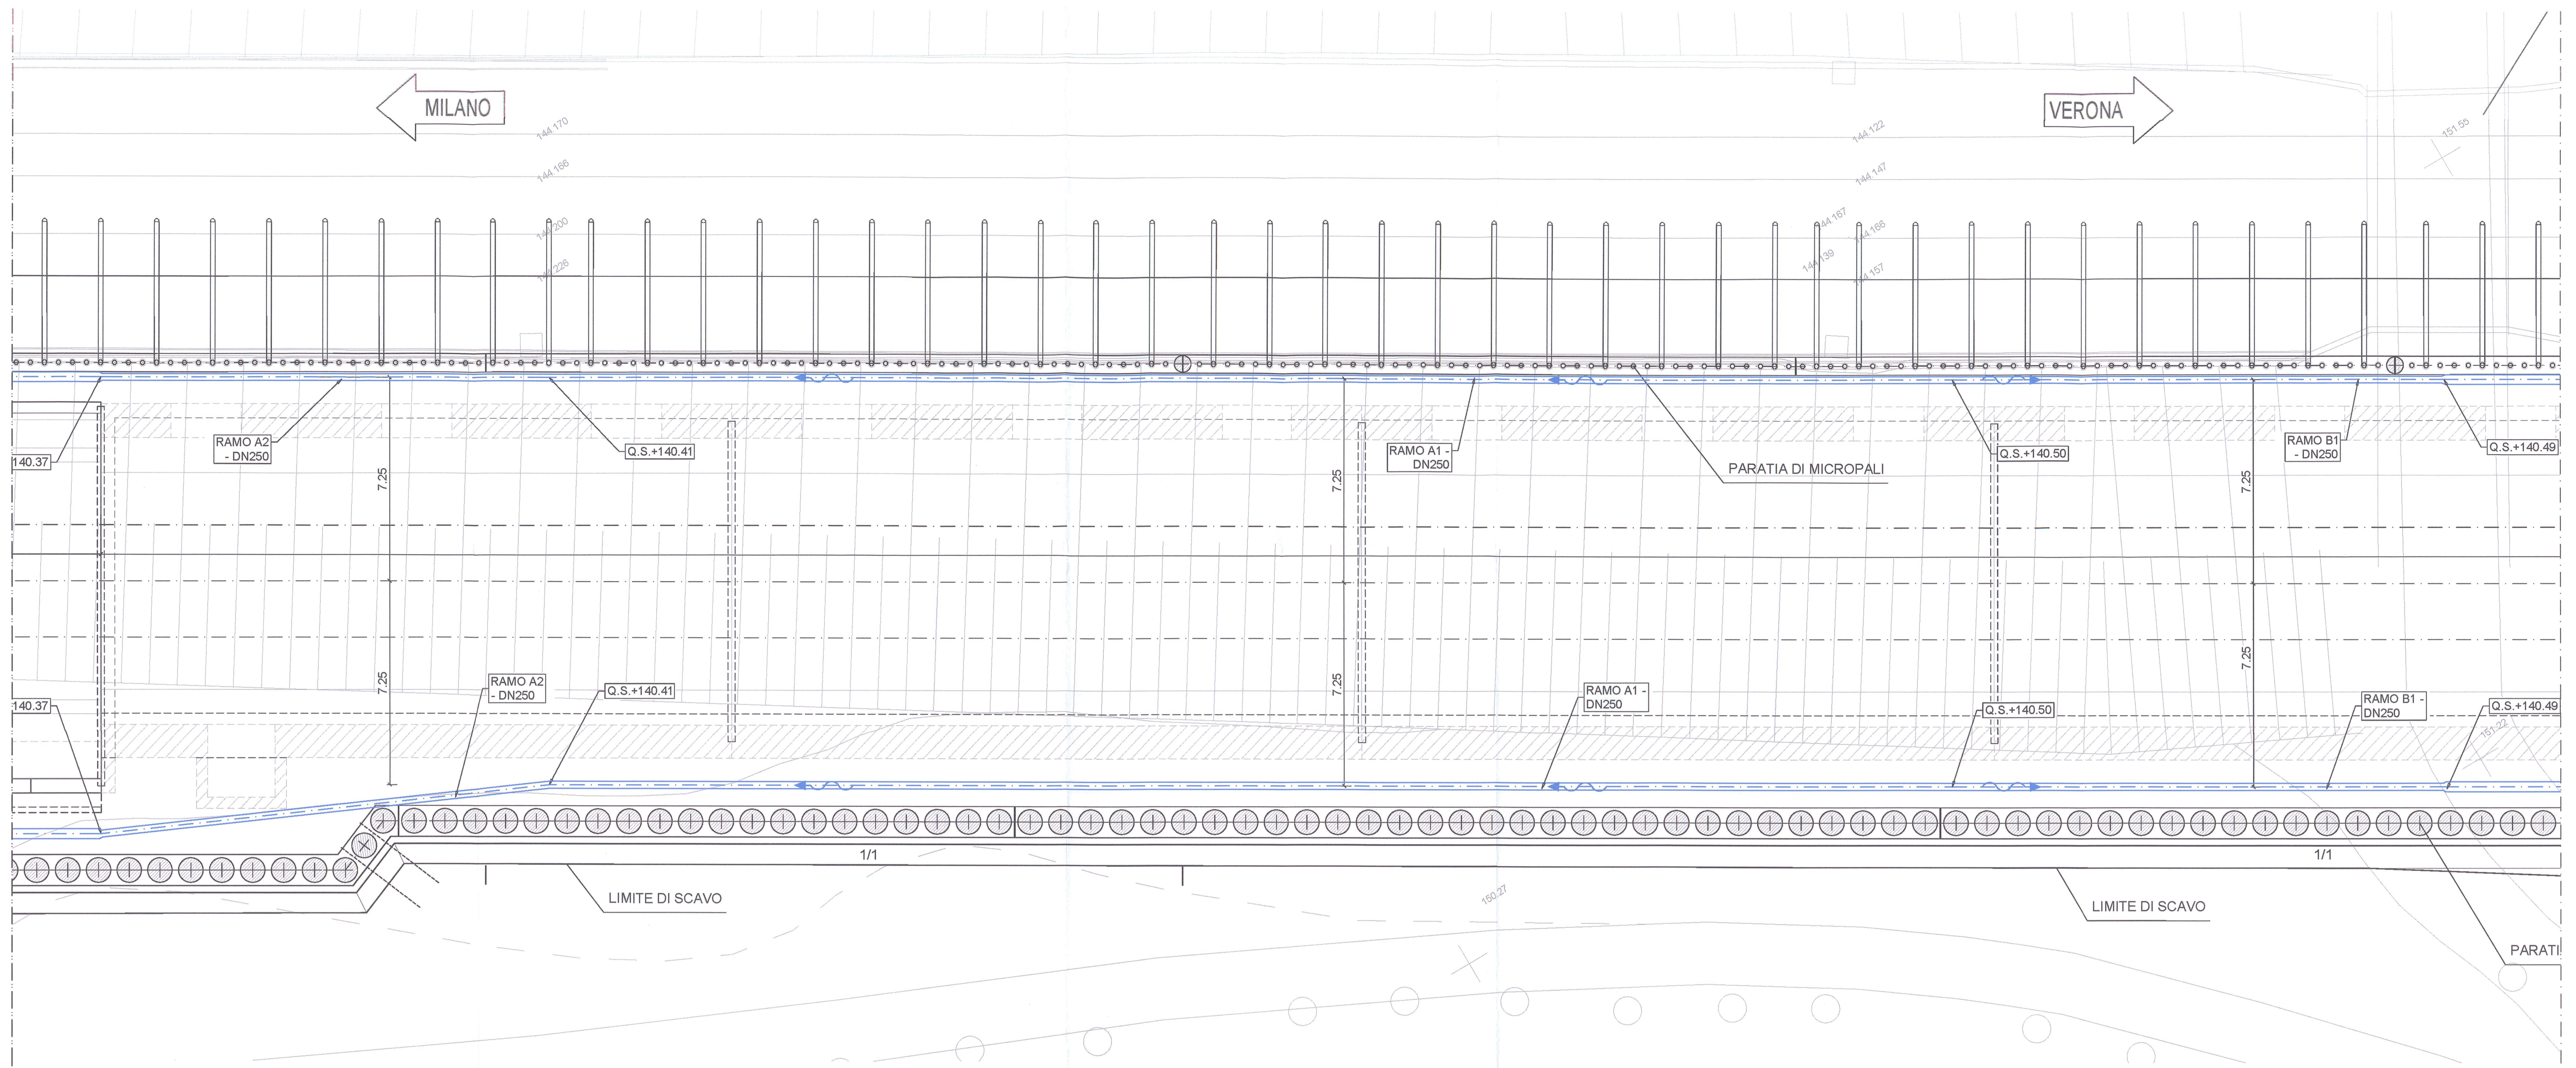

COMMITTENTE:
RFI
 RETE FERROVIARIA ITALIANA
 GRUPPO FERROVIE DELLO STATO

ALTA Sorveglianza:
ITALFERR
 GRUPPO FERROVIE DELLO STATO

GENERAL CONTRACTOR:
Cepav due
 Consorzio ENI per l'Alta Velocità

INFRASTRUTTURE FERROVIARIE STRATEGICHE DEFINITE DALLA LEGGE OBIETTIVO N. 443/01
 LINEA A.V. /A.C. TORINO - VENEZIA Tratta MILANO - VERONA
 Lotto funzionale Brescia-Verona
 PROGETTO ESECUTIVO
 GA27 - GALLERIA ARTIFICIALE BRESCIA EST DA PK 105+814 A PK 106+304
 Pianta scavi Tav. 2/3

GENERAL CONTRACTOR: **Cepav due**
 Consorzio Cepav due
 il Direttore il Consorzio (Ing. Roberto)

DIETTORE LAVORI: **Roberto**

Data: 29 MAG 2020

SCALE: **1:100**

COMMESSA	LOTTO	FASE	ENTE	TIPO DOC.	OPERA/DISCIPLINA	PROGR.	REV.
INOR	12	E	E2	PA	GA27/01	002	A

PROGETTAZIONE

Rev.	Descrizione	Data	Autore	Verificatore
A	EMMISSIONE	29/05/2020	Roberto	Roberto
B				
C				