


PLANIMETRIA OPERE DI SOSTEGNO - 3/3
scala 1:100

DISEGNI DI RIFERIMENTO

DESCRIZIONE	CODICE
• Tabella materiali	IND01311_24F01A2_00001
• Planimetria di individuazione dell'opera	IND01311_24F01A2_00001
• Profilo longitudinale generale dell'opera	IND01311_24F01A2_00001
• Pianta scavi Tav. 2/3	IND01311_24F01A2_00001
• Pianta scavi Tav. 2/2	IND01311_24F01A2_00001
• Opere di sostegno e scavi - Sezioni trasversali Tav. 2/2	IND01311_24F01A2_00001
• Opere di sostegno e scavi - Sezioni trasversali Tav. 2/2	IND01311_24F01A2_00001

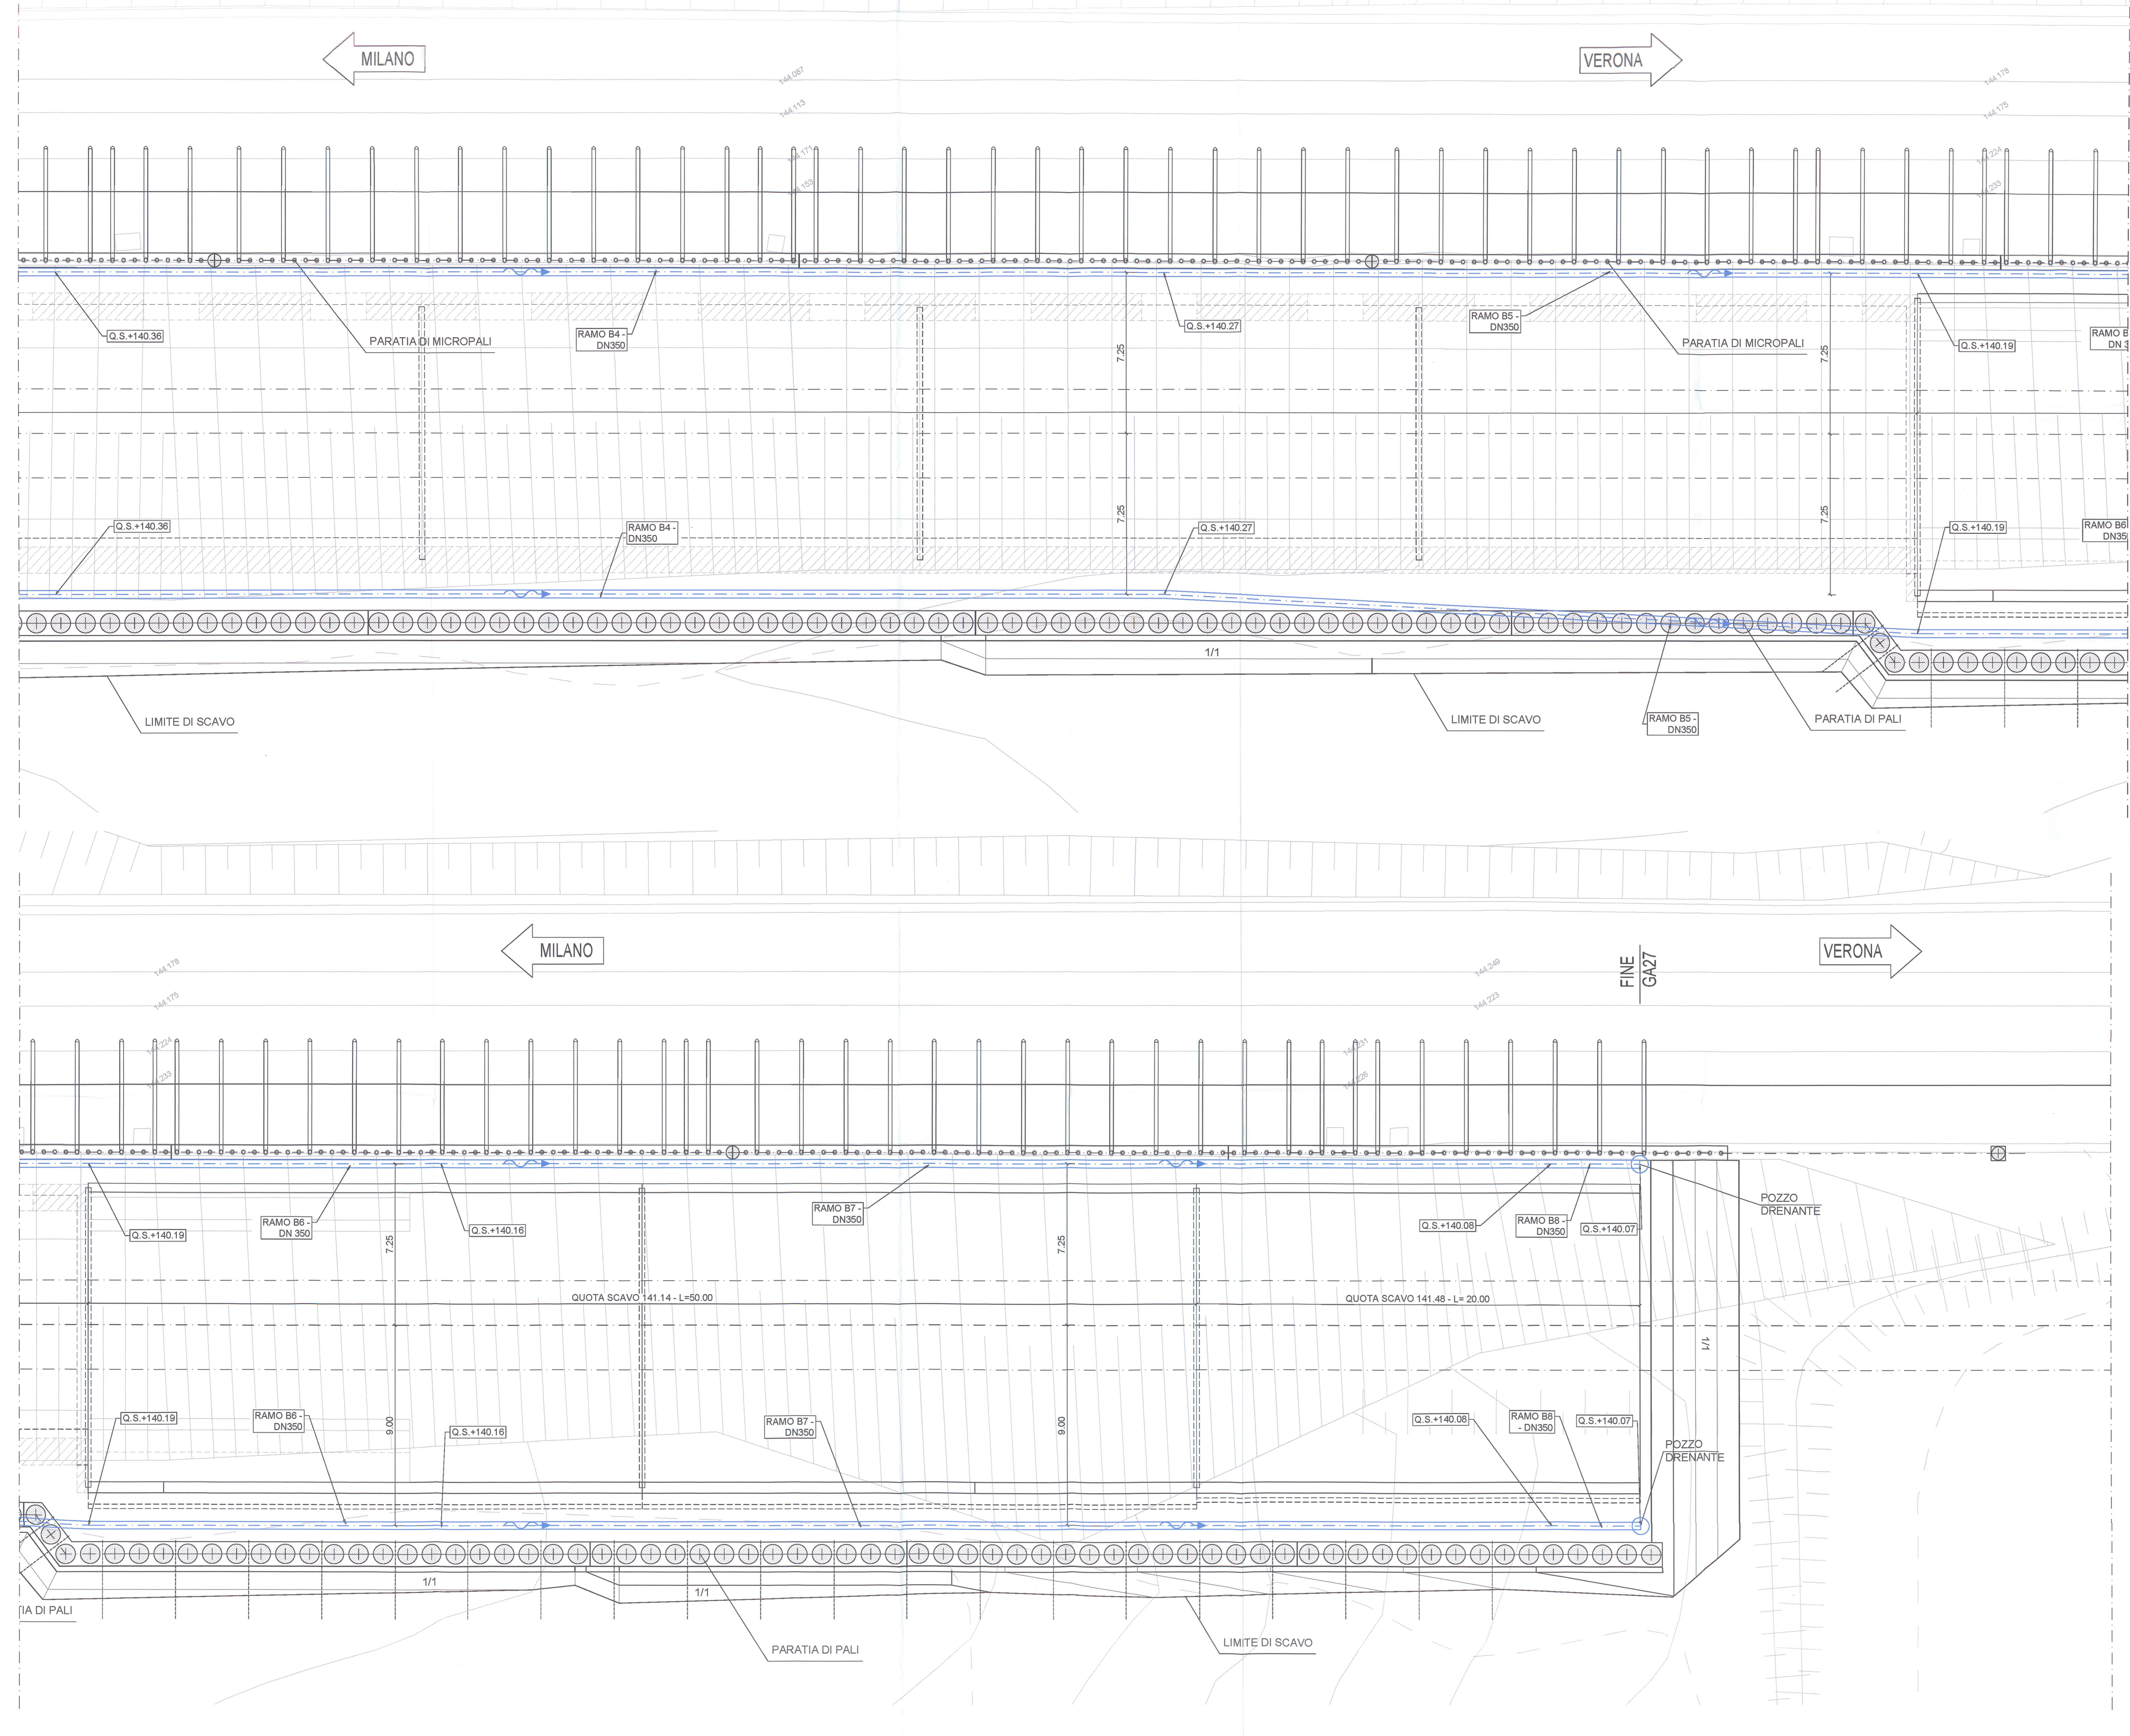

COMMITENTE: **GRUPPO FERROVIE DELLO STATO**

ALTA SORVEGLIANZA: **GRUPPO FERROVIE DELLO STATO**

GENERAL CONTRACTOR: **Cepav due**
Consorzio ENI per l'Alta Velocità

INFRASTRUTTURE FERROVIARIE STRATEGICHE DEFINITE DALLA LEGGE OBIETTIVO N. 443/01

LINEA A.V. /A.C. TORINO - VENEZIA Tratta MILANO - VERONA
Lotto funzionale Brescia-Verona
PROGETTO ESECUTIVO

GA27 - GALLERIA ARTIFICIALE BRESCIA EST DA PK 105+814 A PK 106+304
Pianta scavi Tav. 3/3

GENERAL CONTRACTOR: **Cepav due** (Consorzio Cepav due e il Direttore dell'Impianto (Ing. T. Tassinari))

DIETTORE LAVORI: _____

SCALA: **1:100**

Data: **29 MAG 2020**

COMMESSA	LOTTO	FASE	ENTE	TIPO DOC.	OPERA/DISCIPLINA	PROGR.	REV.
INOR	12	E	E2	PA	GA2701	003	A

PROGETTAZIONE

Rev.	Descrizione	Aut.	Data
A	EMMISSIONE		19/07/19
B			
C			

CIG: 751447334A - Stampato dal Servizio di progetto di ITALFERR S.p.A. - File: INOR12BESPA2701003A_10.DWG - CUP: F81H19100000008

Scala di plot: 1:1