


PLANIMETRIA OPERE DI SOSTEGNO - 1/3
scala 1:100

DESEGNI DI RIFERIMENTO

DESCRIZIONE	CODICE
• Tabella materiali	INDR11117GA2/0001
• Planimetria di individuazione dell'opera	INDR11117PA2/0001
• Planimetria di tracciamento opere di sostegno 2/3	INDR11117PA2/0002
• Planimetria di tracciamento opere di sostegno 3/3	INDR11117PA2/0003
• Profilo longitudinale opere di sostegno - micropali Tav. 1/3	INDR11117GA2/0001
• Profilo longitudinale opere di sostegno - micropali Tav. 2/3	INDR11117GA2/0002
• Profilo longitudinale opere di sostegno - micropali Tav. 3/3	INDR11117GA2/0003
• Profilo longitudinale opere di sostegno - paratia di pali 2/3	INDR11117GA2/0004
• Profilo longitudinale opere di sostegno - paratia di pali 3/3	INDR11117GA2/0005
• Profilo longitudinale opere di sostegno - paratia di pali 3/3	INDR11117GA2/0006

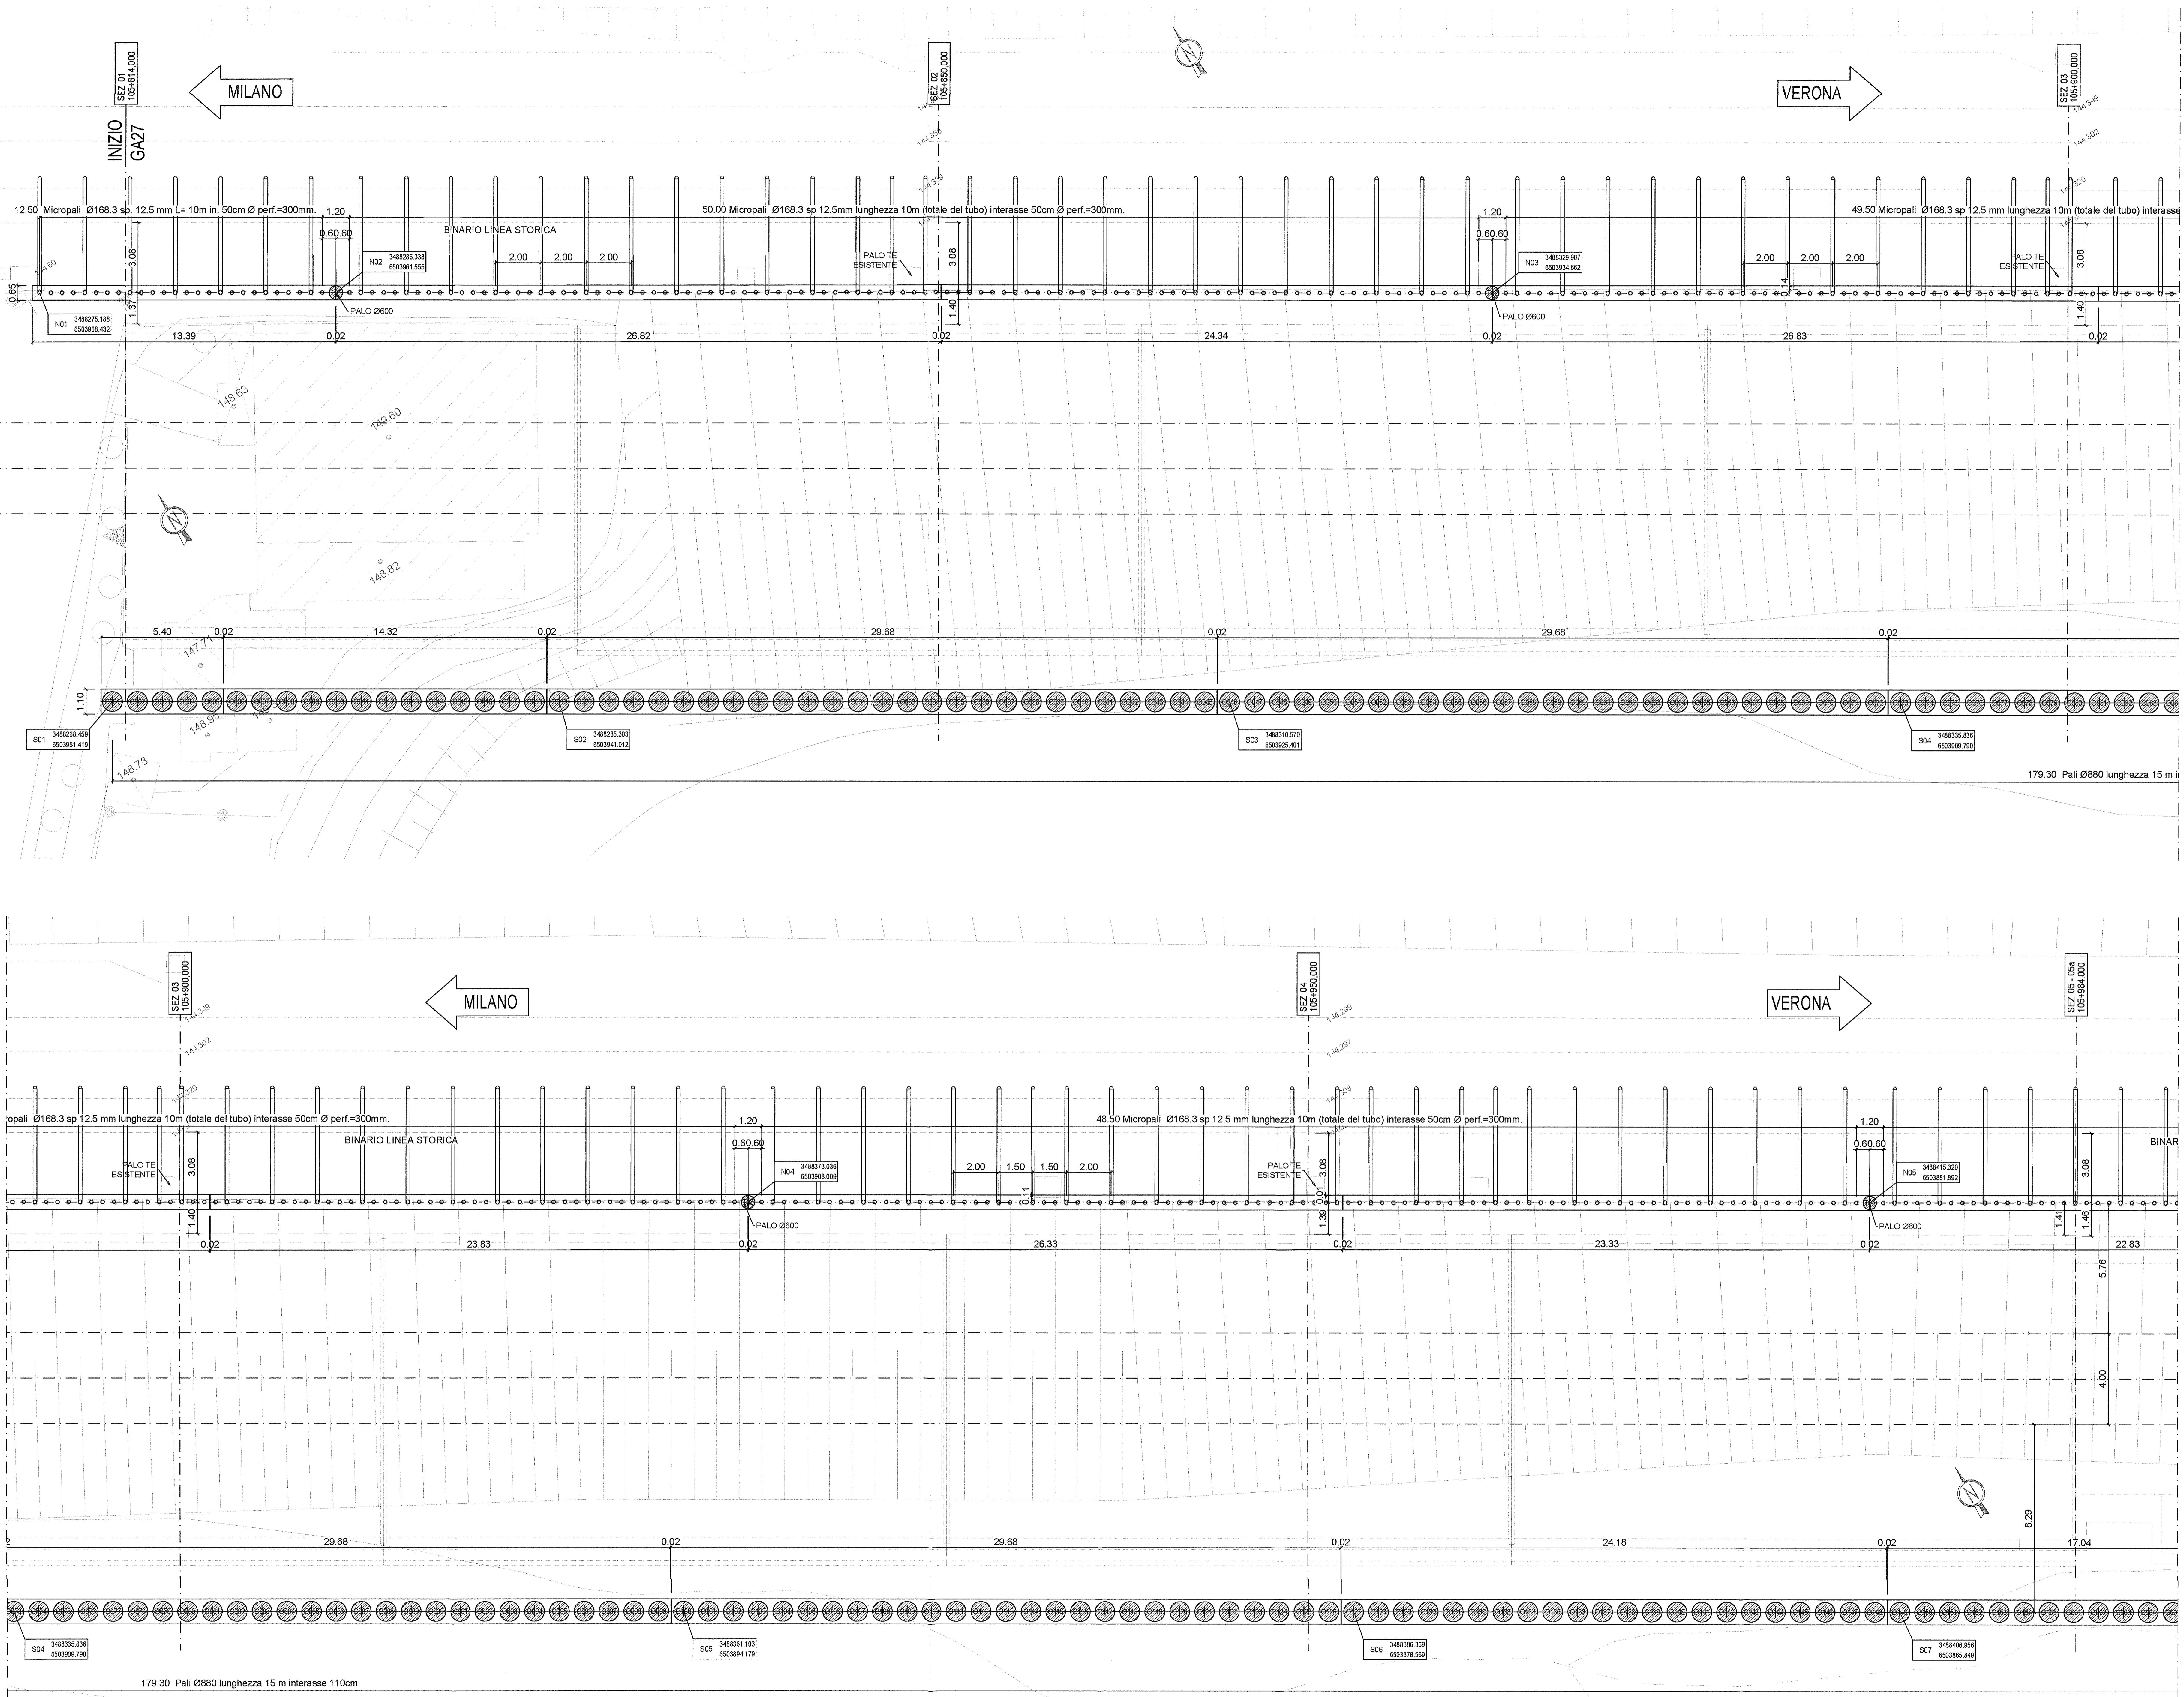

COMMITTENTE: **RFI**
RETE FERROVIARIA ITALIANA
GRUPPO FERROVIE DELLO STATO

ALTA SOVRIGILANZA: **ITALFERR**
GRUPPO FERROVIE DELLO STATO

GENERAL CONTRACTOR: **Cepav due**
 Consorzio ENI per l'Alta Velocità

INFRASTRUTTURE FERROVIARIE STRATEGICHE DEFINITE DALLA LEGGE OBIETTIVO N. 443/01
 LINEA A.V./A.C. TORINO - VENEZIA Tratta MILANO - VERONA
 Lotto funzionale Brescia-Verona
 PROGETTO ESECUTIVO
 GA27 - GALLERIA ARTIFICIALE BRESCIA EST DA PK 105+814 A PK 106+304
 Planimetria di tracciamento opere di sostegno 1/3

GENERAL CONTRACTOR: **Cepav due** (Consorzio Cepav due - Consorzio Cerefer - Consorzio Ing. Verita)
 DIRETTORE LAVORI: _____
 Data: 29 MAG 2020

SCALA: 1:100

COMMESSA	LOTTO	FASE	ENTE	TIPO DOC.	OPERA/DISCIPLINA	PROGR.	REV.
INOR	12	E	E2	PA	GA27/01	004	A

PROGETTAZIONE:
 Rev. Descrizione: A EMISSIONE, B, C
 Data: 19/07/19

FIG. 751447334A
 Progetto autorizzato dalla Regione Lombardia
 di progettazione: ITALFERR S.p.A.
 CUP: F81H9100000008
 Scala di plot: 1:1